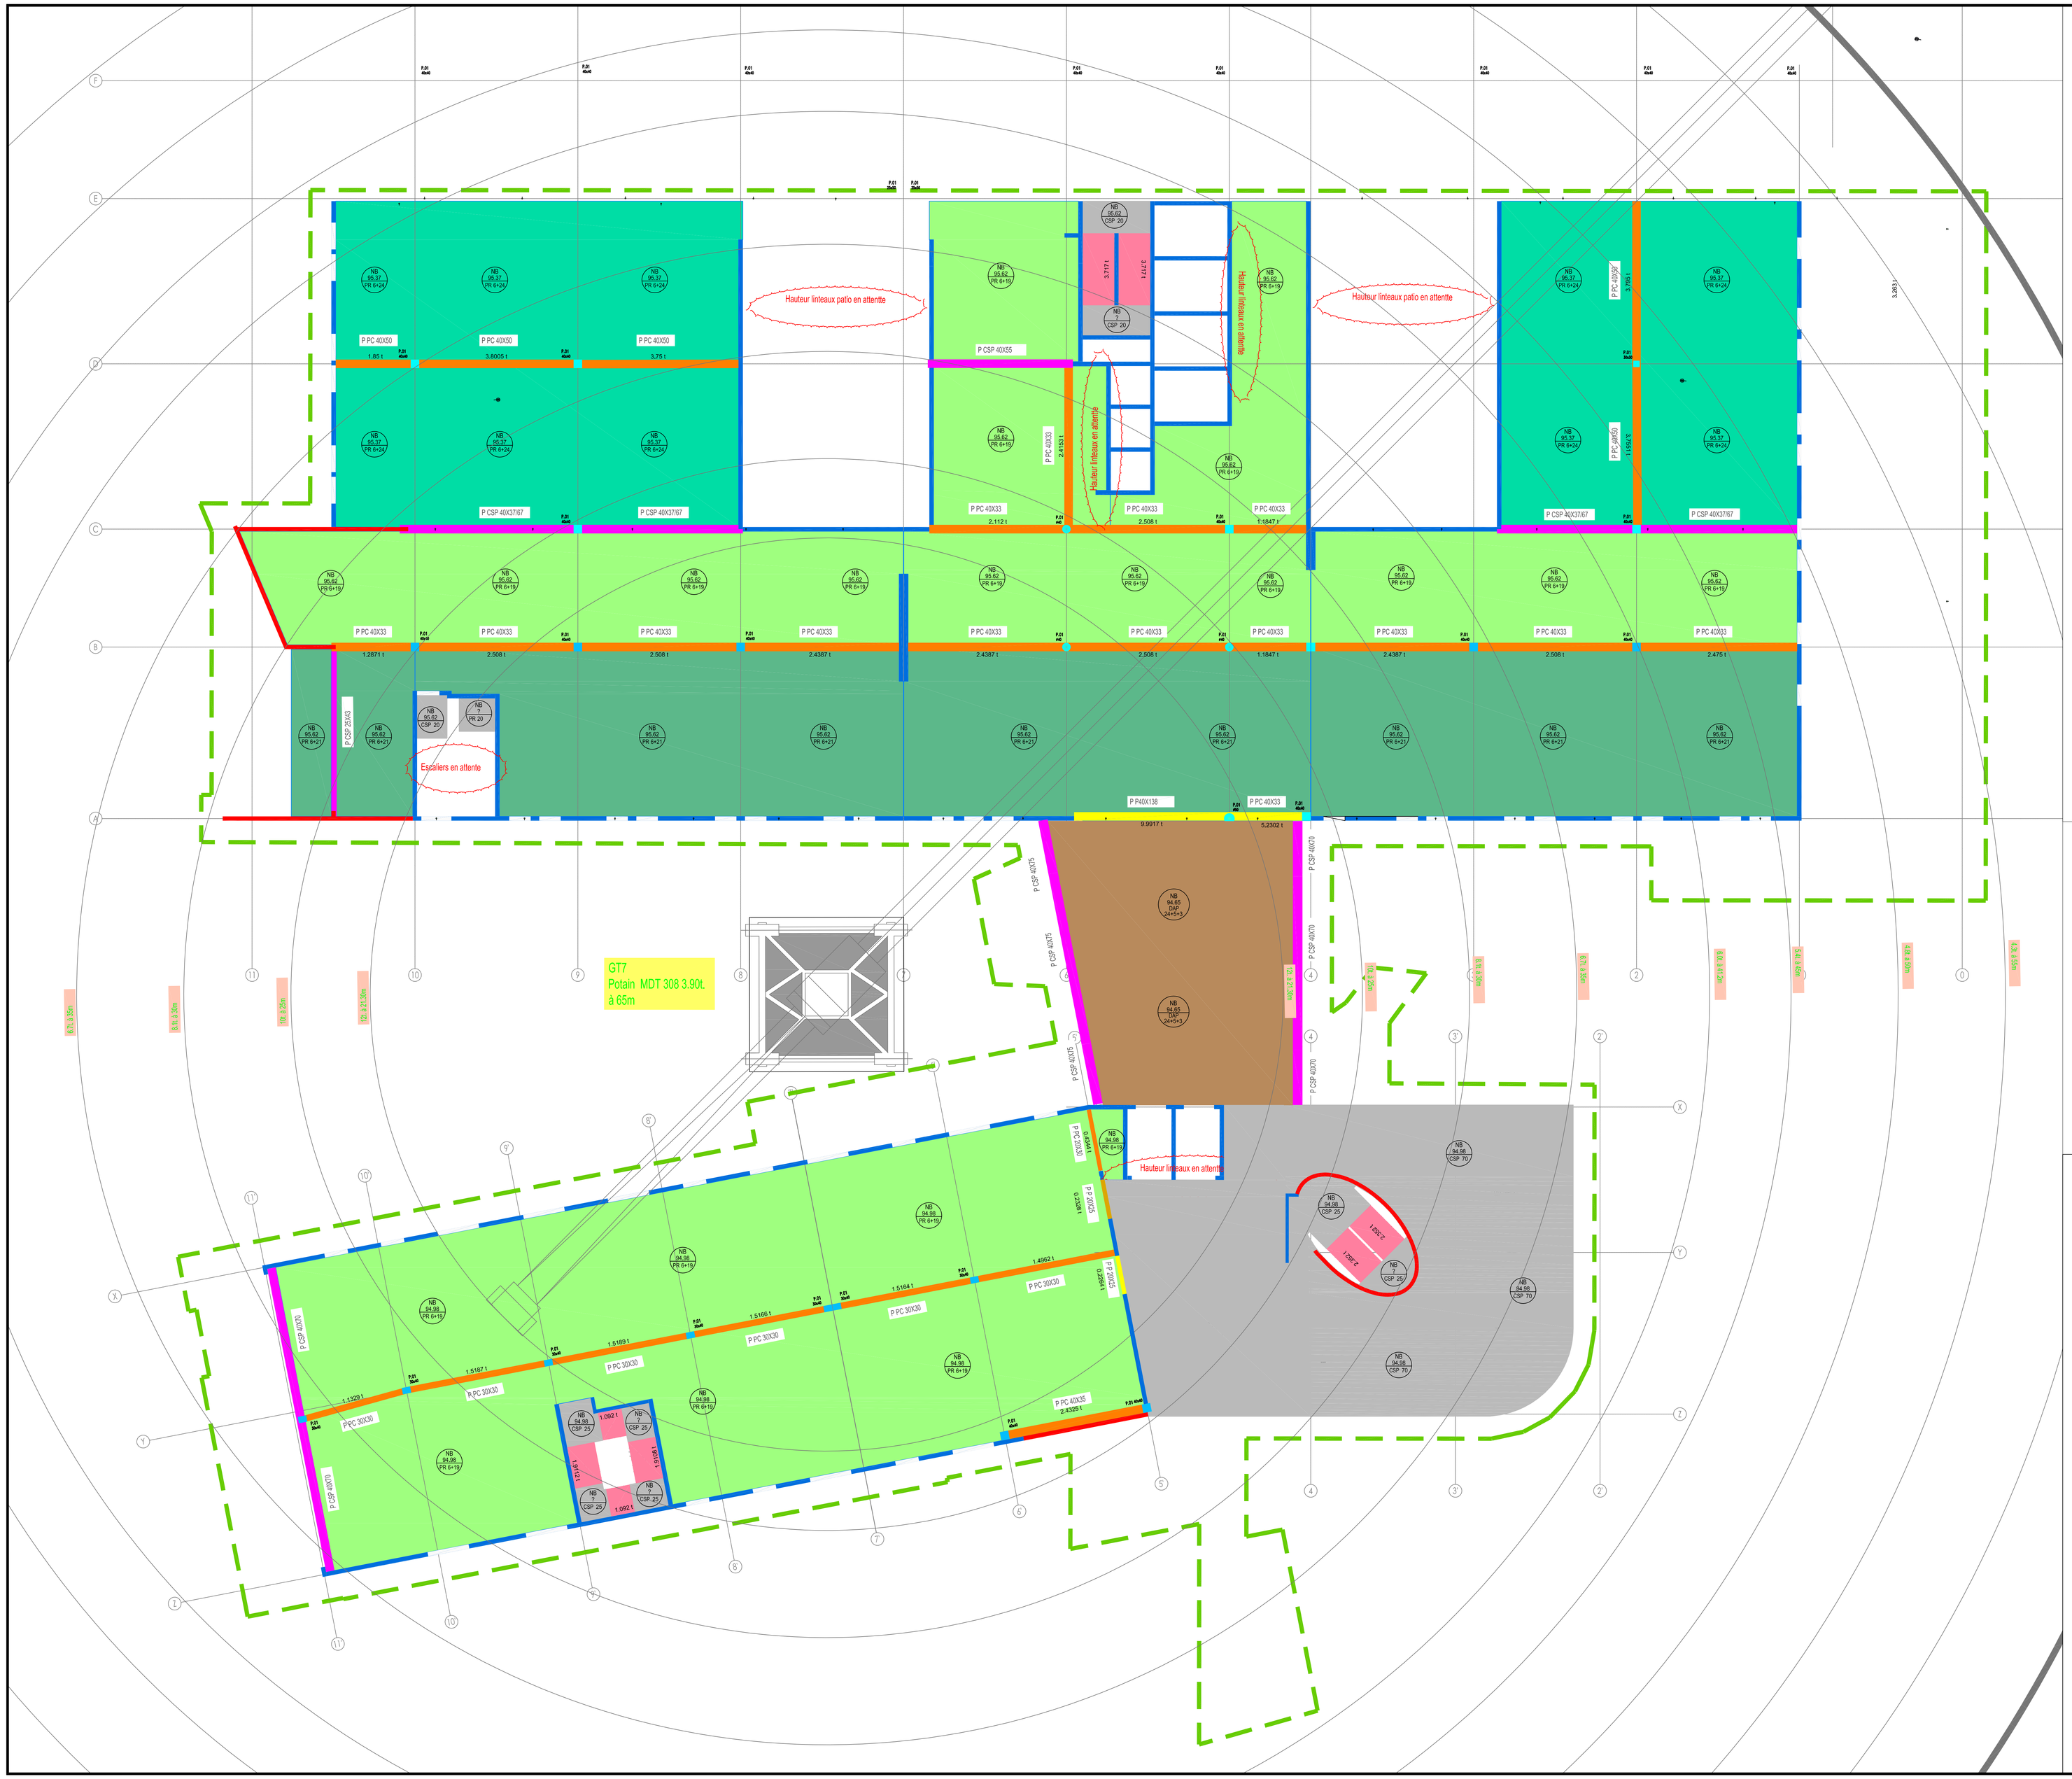


PH - NIVEAU N+1	ZONE GRUE G7				
LEGENDE		UNITES	H1	H2	H3
FONDATIONS					
	TETES DE PIEUX				
	LONGRINE / BECHE DE RIVE				
VOILES					
	VOILES CISP		46.08	174.17	32.41
	PREMURS		432.40	1497.34	119.09
	PREMURS MATRICE				
TOTAL VOILES			478.48	1671.51	151.52
POTEAUX					
	POTEAUX	28			12.27
	POTEAUX METALLIQUES				
POUTRES					
	POUTRE PREFAB	4	14.7		6.27
	POUTRE PREFAB PRECONTR.	27	174.88		23.01
	POUTRE CISP	14	89.25		30.98
TOTAL POUTRES		45	274.83		50.86
DALLES					
	DALLAGE				
	DALLE CISP			299.91	782.54
	PREDALLE E + 14				
	PREDALLE E + 17				
	PREDALLE E + 19			1113.42	211.55
	PREDALLE E + 21			532.83	111.89
	PREDALLE E + 22				
	PREDALLE E + 24			498.98	119.76
	PREDALLE E + 26				
	PREDALLE E + 29				
	PREDALLE E + 34				
	PREDALLE E + 44				
	PREDALLE E + 37				
	DAP 21 + 1 + 2				
	DAP 24 + 1 + 3			134.21	6.71
	DAP 27 + 1 + 4				
TOTAL DALLES				2578.35	942.45
ESCALIERS					
	ESCALIER	8			


DOCUMENTS DE REFERENCE			
Référence	Indice	Date	Titre du document
B223-EXE-BES-A-02-GRO-TZ-PH-N1-v0	0	27.11.2015	
B223-EXE-BES-A-02-GRO-A-PH-N1-v0	0	02.12.2015	
15-085 A - ETUDE PREFAB A2C	0	18.12.2015	
PEPERAGE PREMURS	0	21.01.2016	

0	05.02.2016	1ère Diffusion						AAB	PDG	PDG
Indice	Date	Motif de révision						Dess	Vérif	Appro

INDICES

Nouvelle Clinique Saint-Jean - L'Ermitage



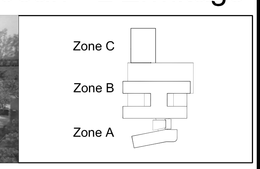

Plateforme Hospitalière de Melun

Maître d'Ouvrage :

CLINIQUE	RADIOTHERAPIE	MEDECINE NUCLEAIRE
SAS CLINIQUE ST JEAN L'ERMITAGE 186 rue Pierre Curie 77190 DAMMARIE LES LYS	GAMMA 27 52, boulevard Pasteur 27000 EVREUX	CENTRES DE MEDECINE NUCLEAIRE 12, rue Saint Fiacre 77100 Meaux

Assistant Maître d'Ouvrage :

ISMS — 68, Rue Anatole France - 92300 Levallois-Perret
Tél.: 01 41 49 99 00
Mail:www.groupe-isms.com

Maître d'Oeuvre - Architecte :

ARTE — 135 Allée des Noisetiers - Bâtiment A
EST
01 11
re@artellagroup.com
up.com

Intervenants :

Bureau de Contrôle	llevoil@apave.com
Coordinateur SPS	smenager@apave.com
Coordinateur SSI	ulcanea.fr
AMO HQE	group.com
Economiste	@rousseaueconomiste.com
BET Structure	doo.fr
BET VRD	fr
Paysagiste	t.com
Acousticien	gnits.com
Cuisiniste	convergence-ing.com
Décorateur	ogres.fr

BESIX — METHODS & PLANNING DEPARTMENT

PROVISOIRE

Pour Info ☐ Pour Remarques [X] Pour Approbation ☐

Date 05.02.2016 Révision 0 Auteur A. Alepuz

Réponse attendue pour le 08.02.2016

MODES CONSTRUCTIFS
ZONE G7
PH - NIVEAU N+1

Emetteur :

BESIX — NORD FRANCE — BESIX METHODS & PLANNING DEPARTMENT

Date : 05.02.2016 — Echelle : 1/100

Projet	Phase	Emetteur	Mandataire	Lot	Spécialité	Zone	Type	Niveau	Numéro	Indice
B223	EXE	BES	A	02	GRO	TZ	PL	N1	0148	0