

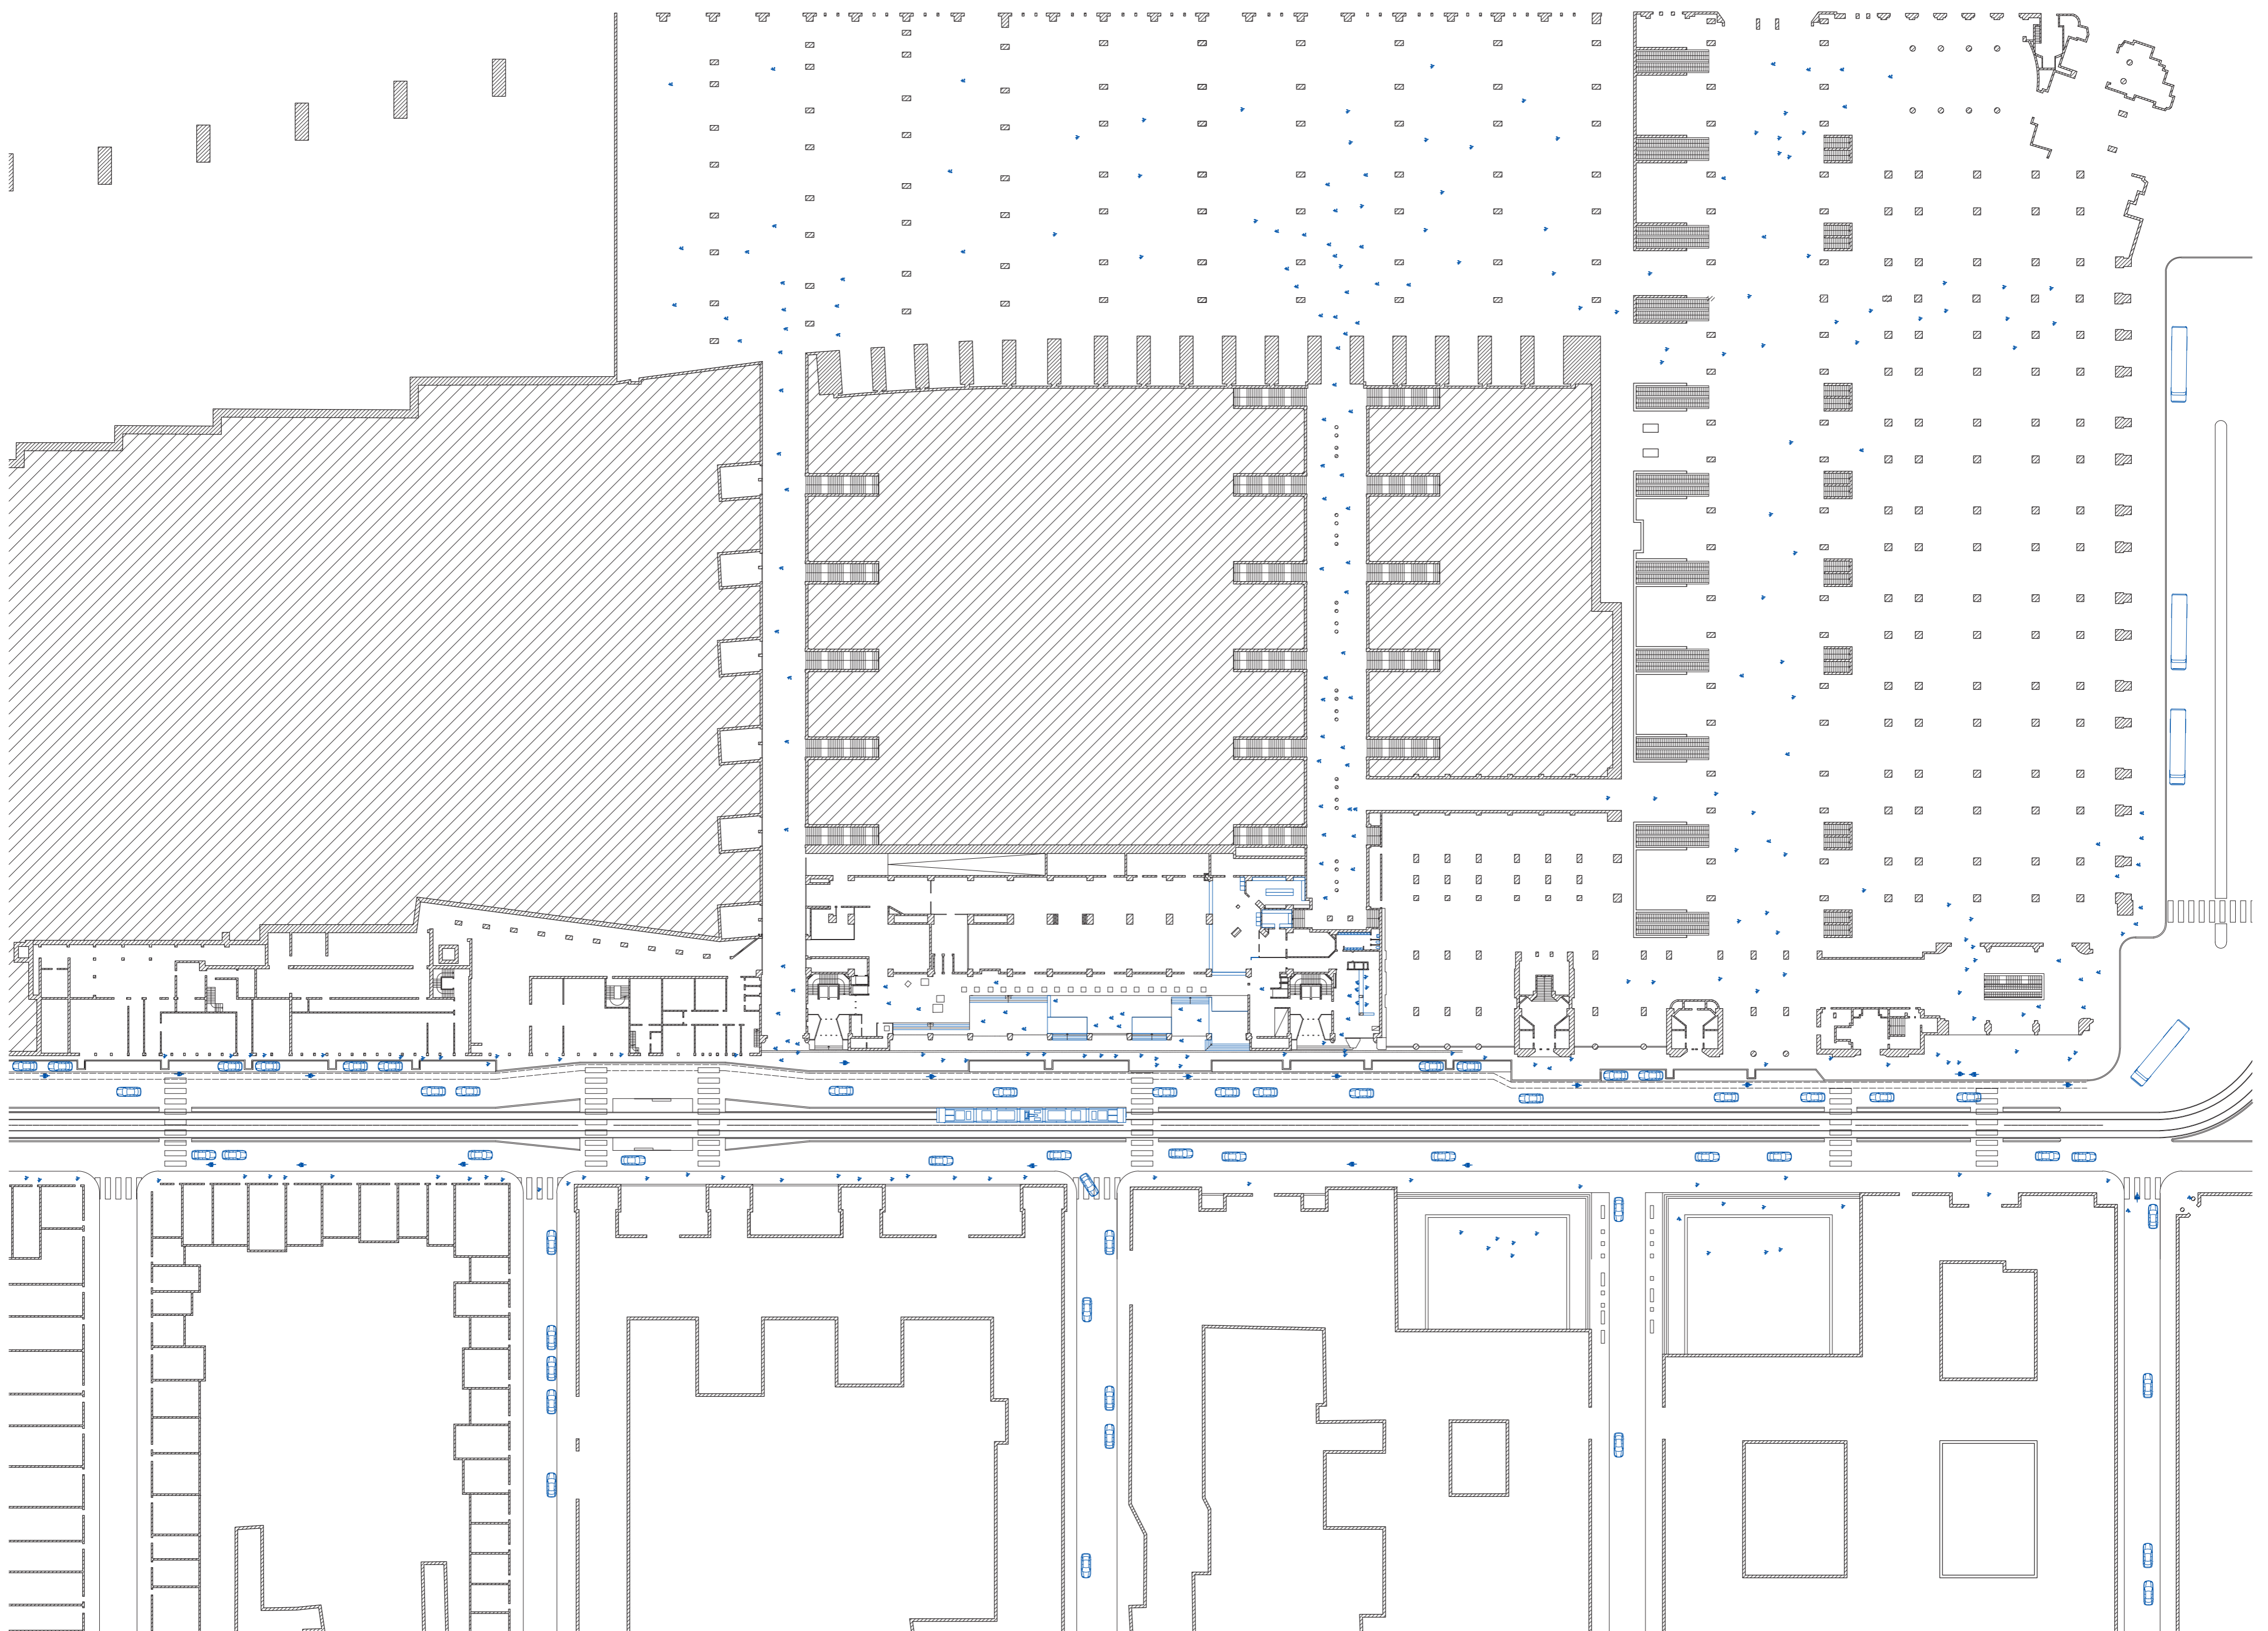
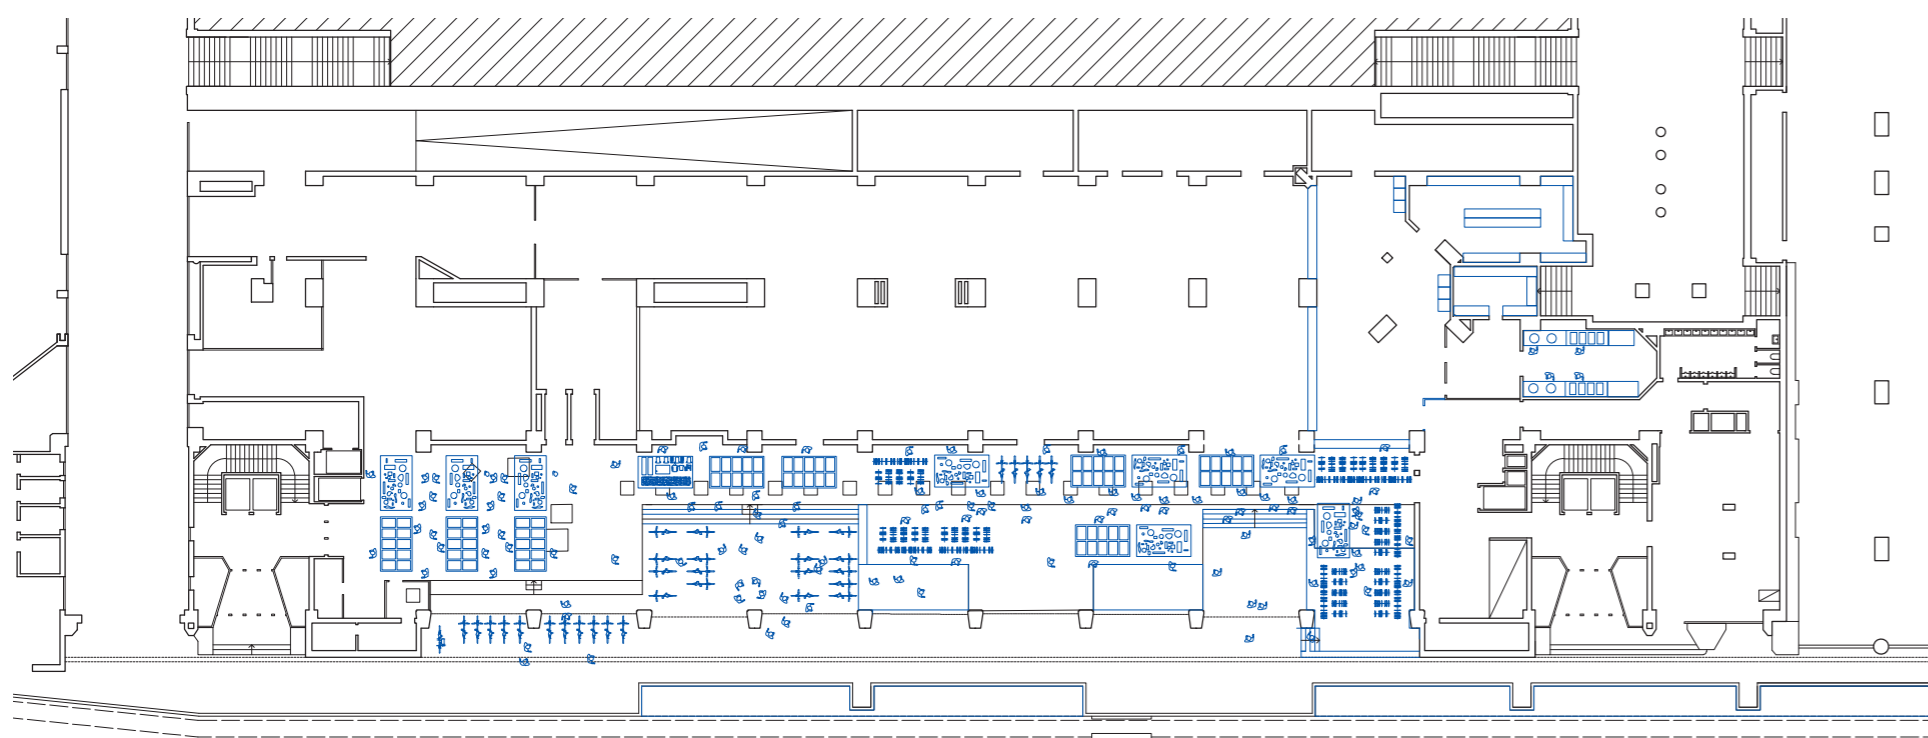


Coupe de situation

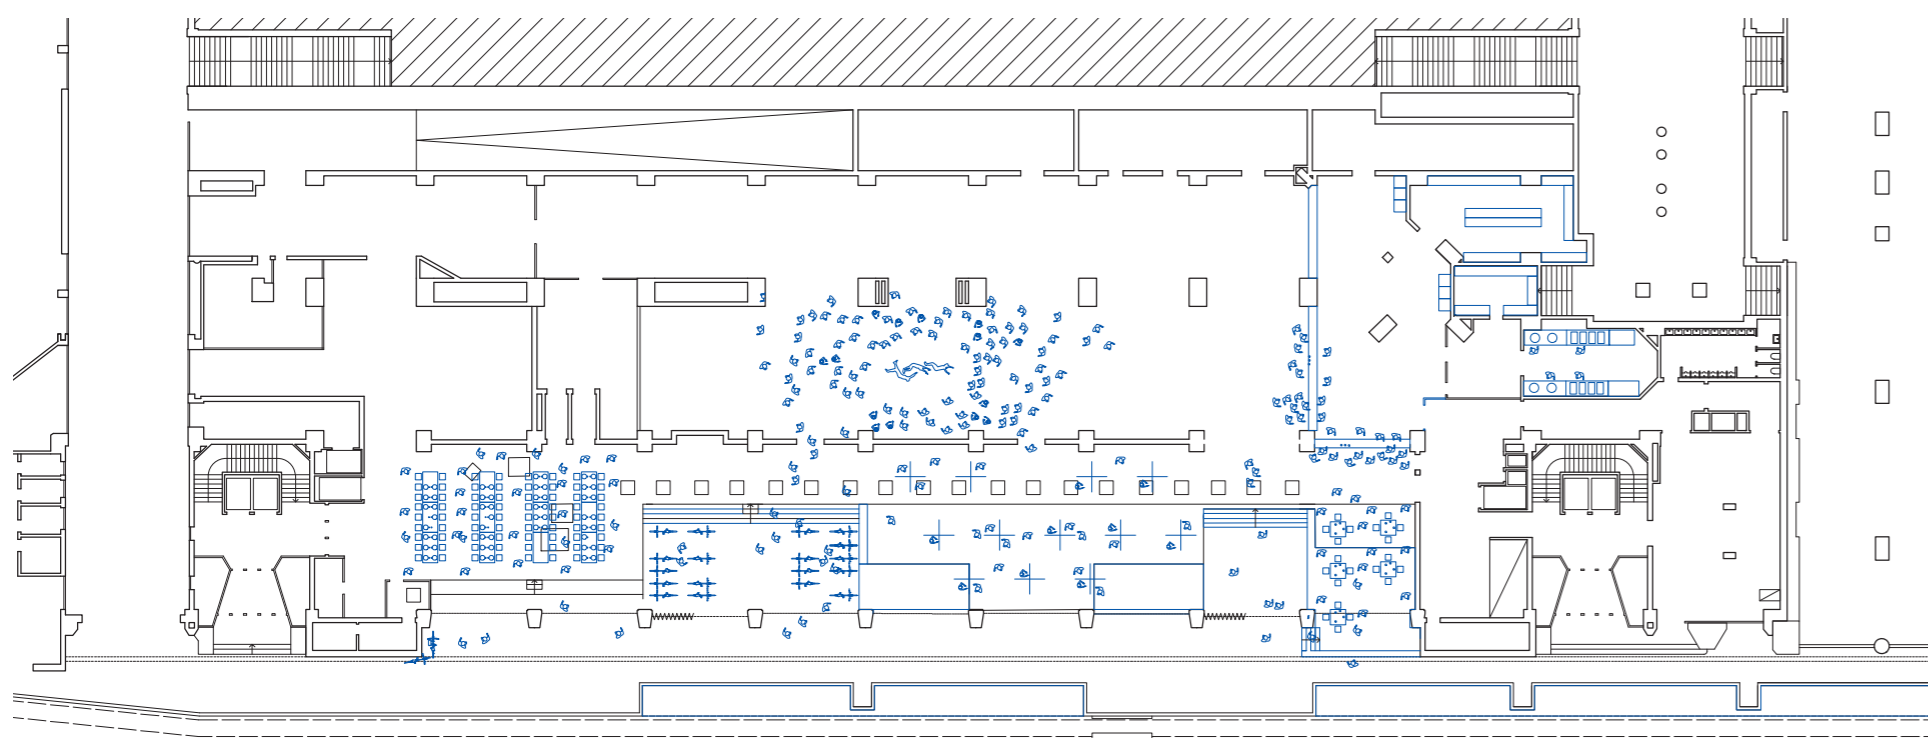

Plan « Nolli »

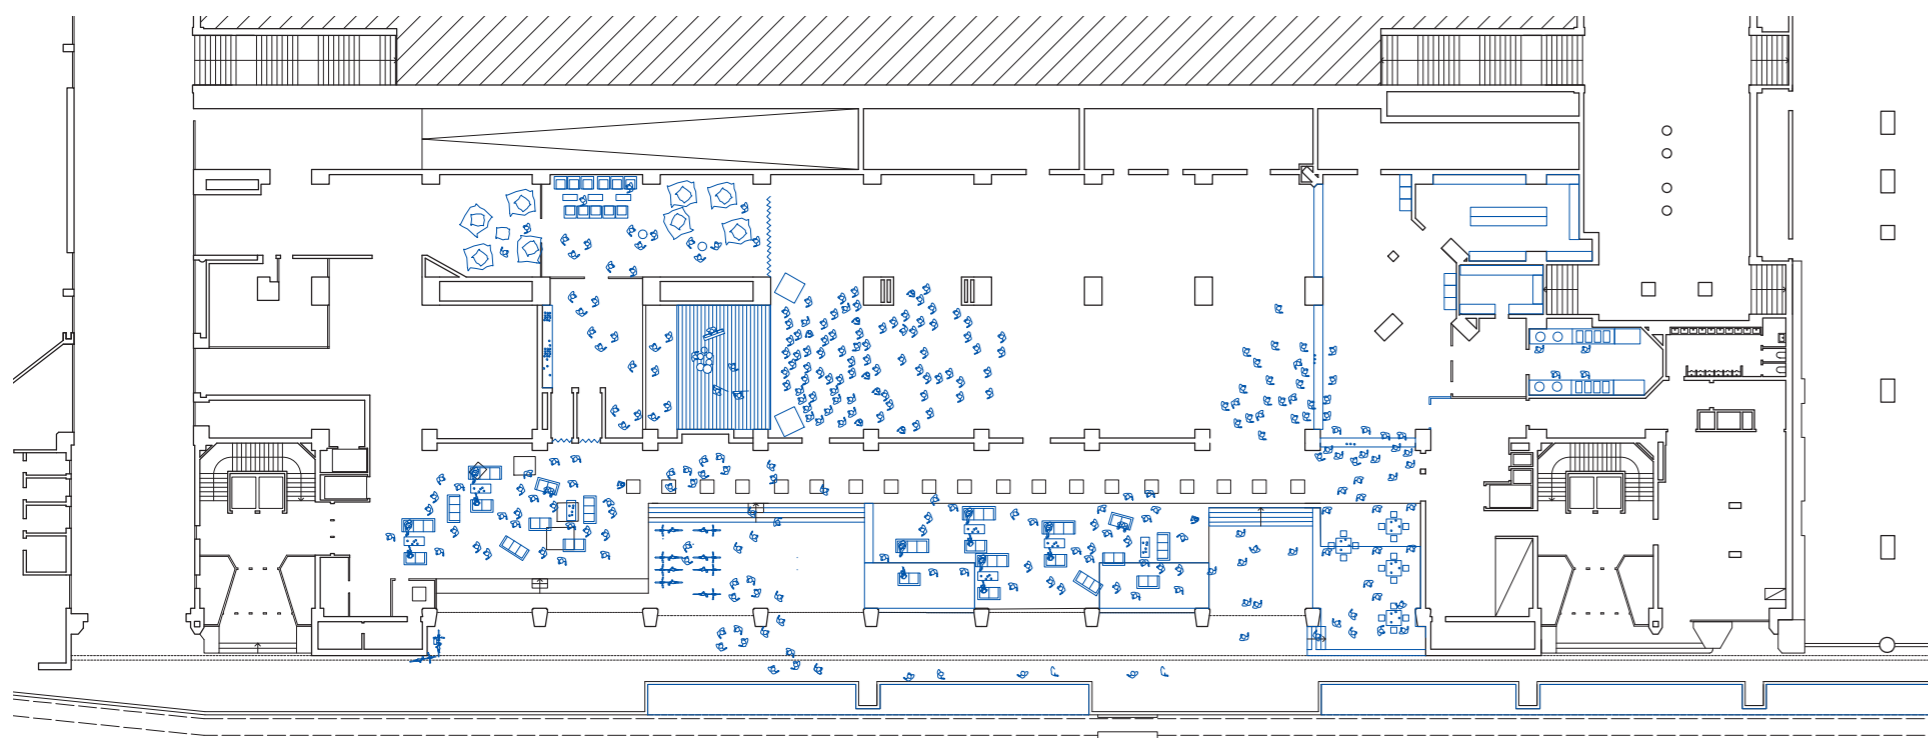

Variations du plan du RDC - 1/500

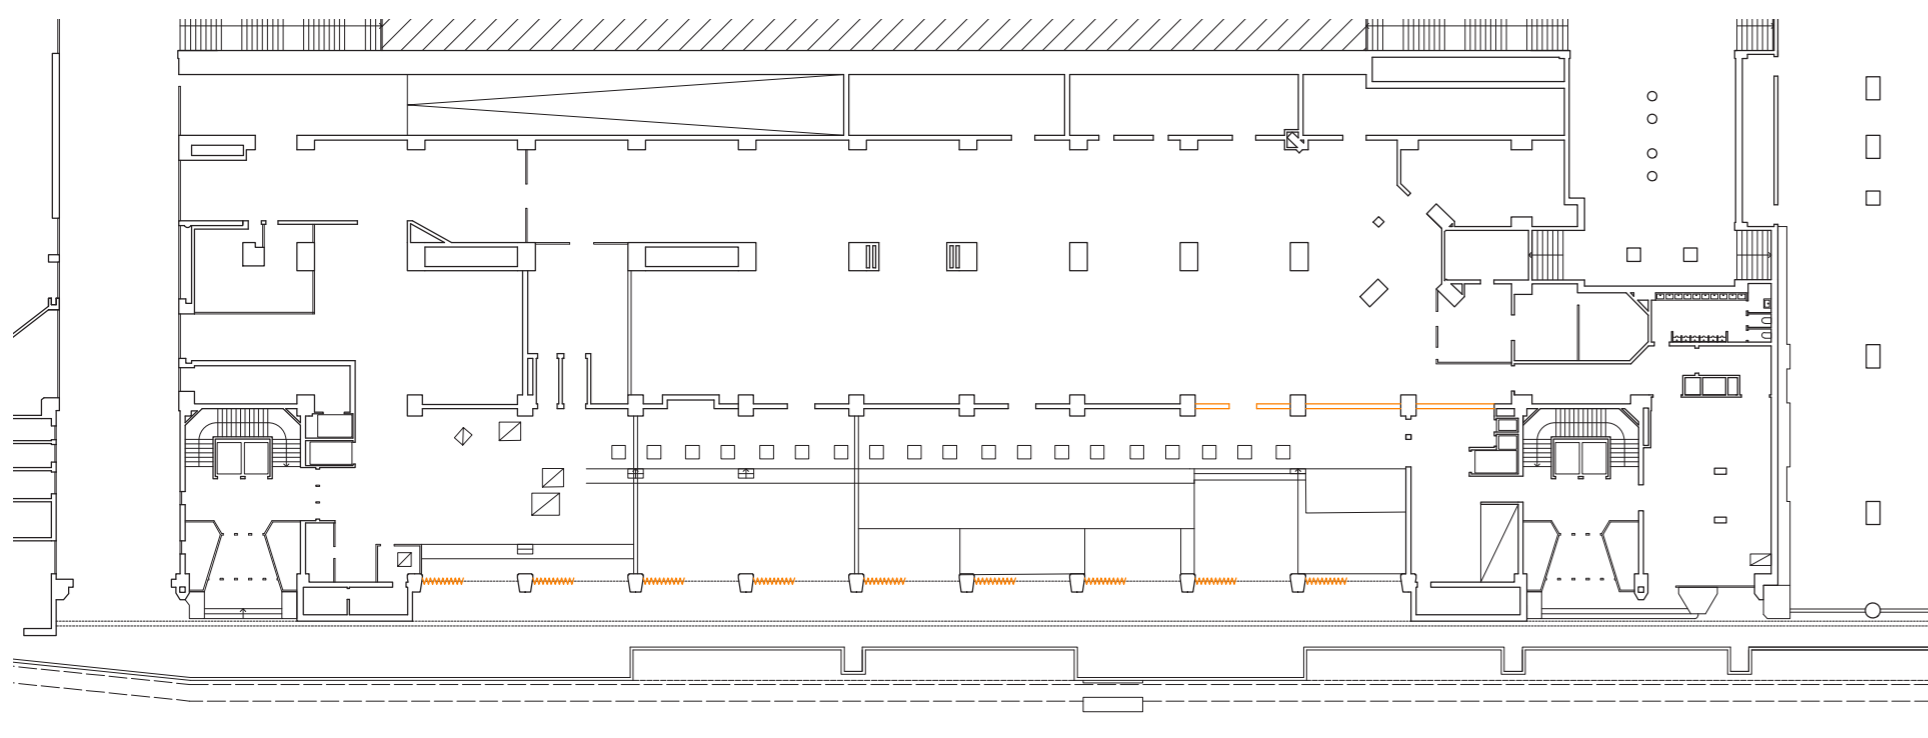


Schéma des éléments supprimés



Occuper le trottoir



Occuper le quai




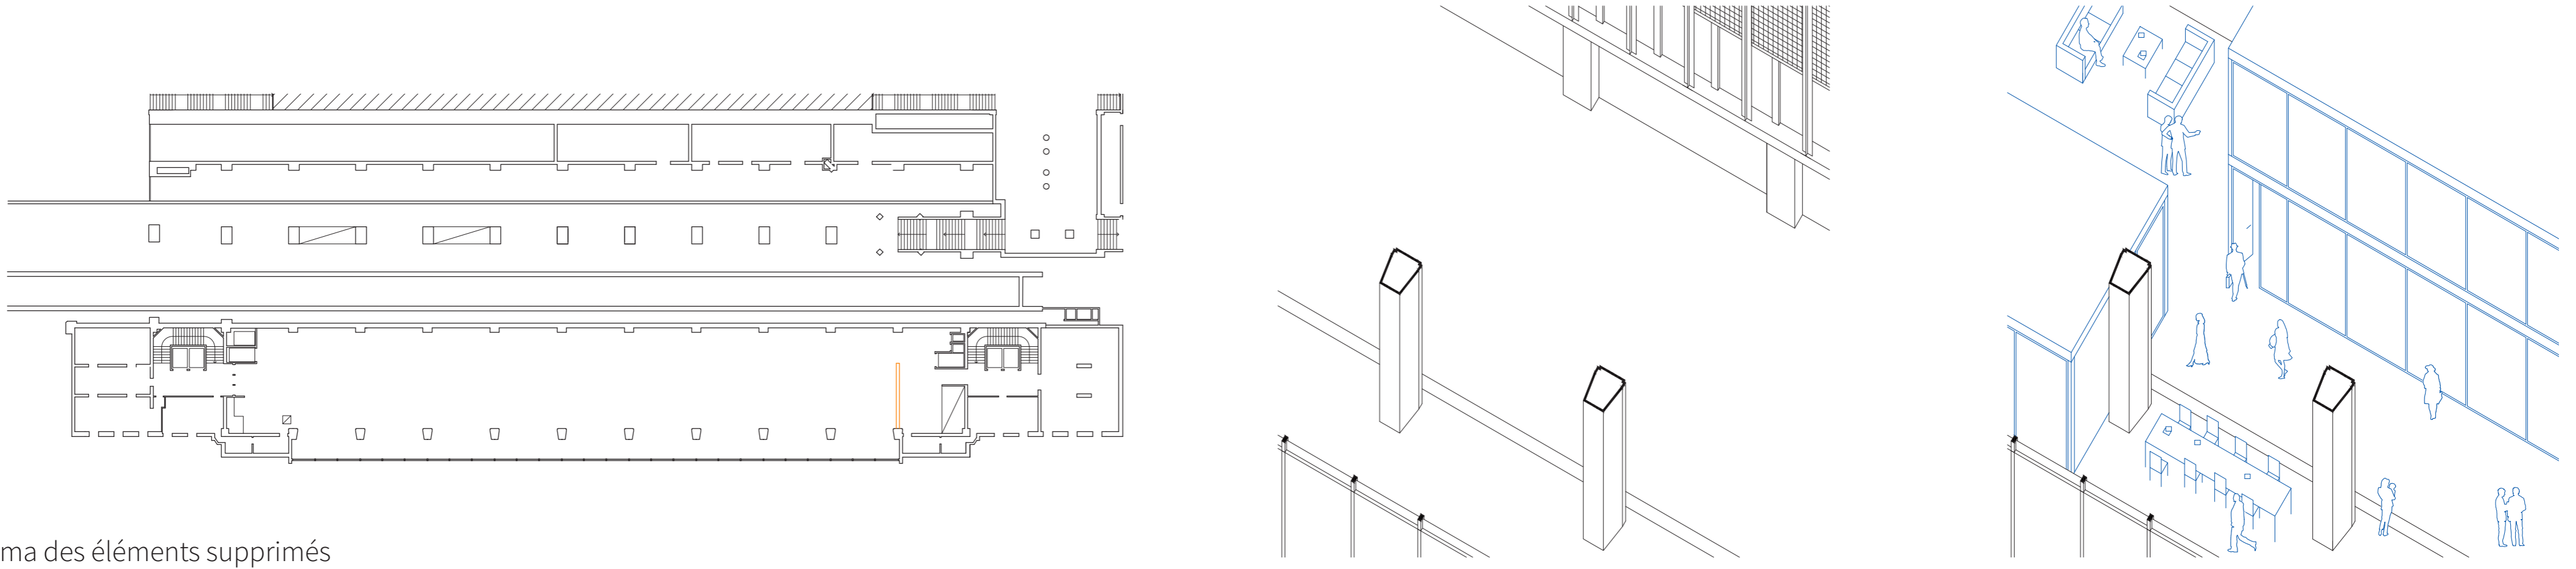


Schéma des éléments supprimés

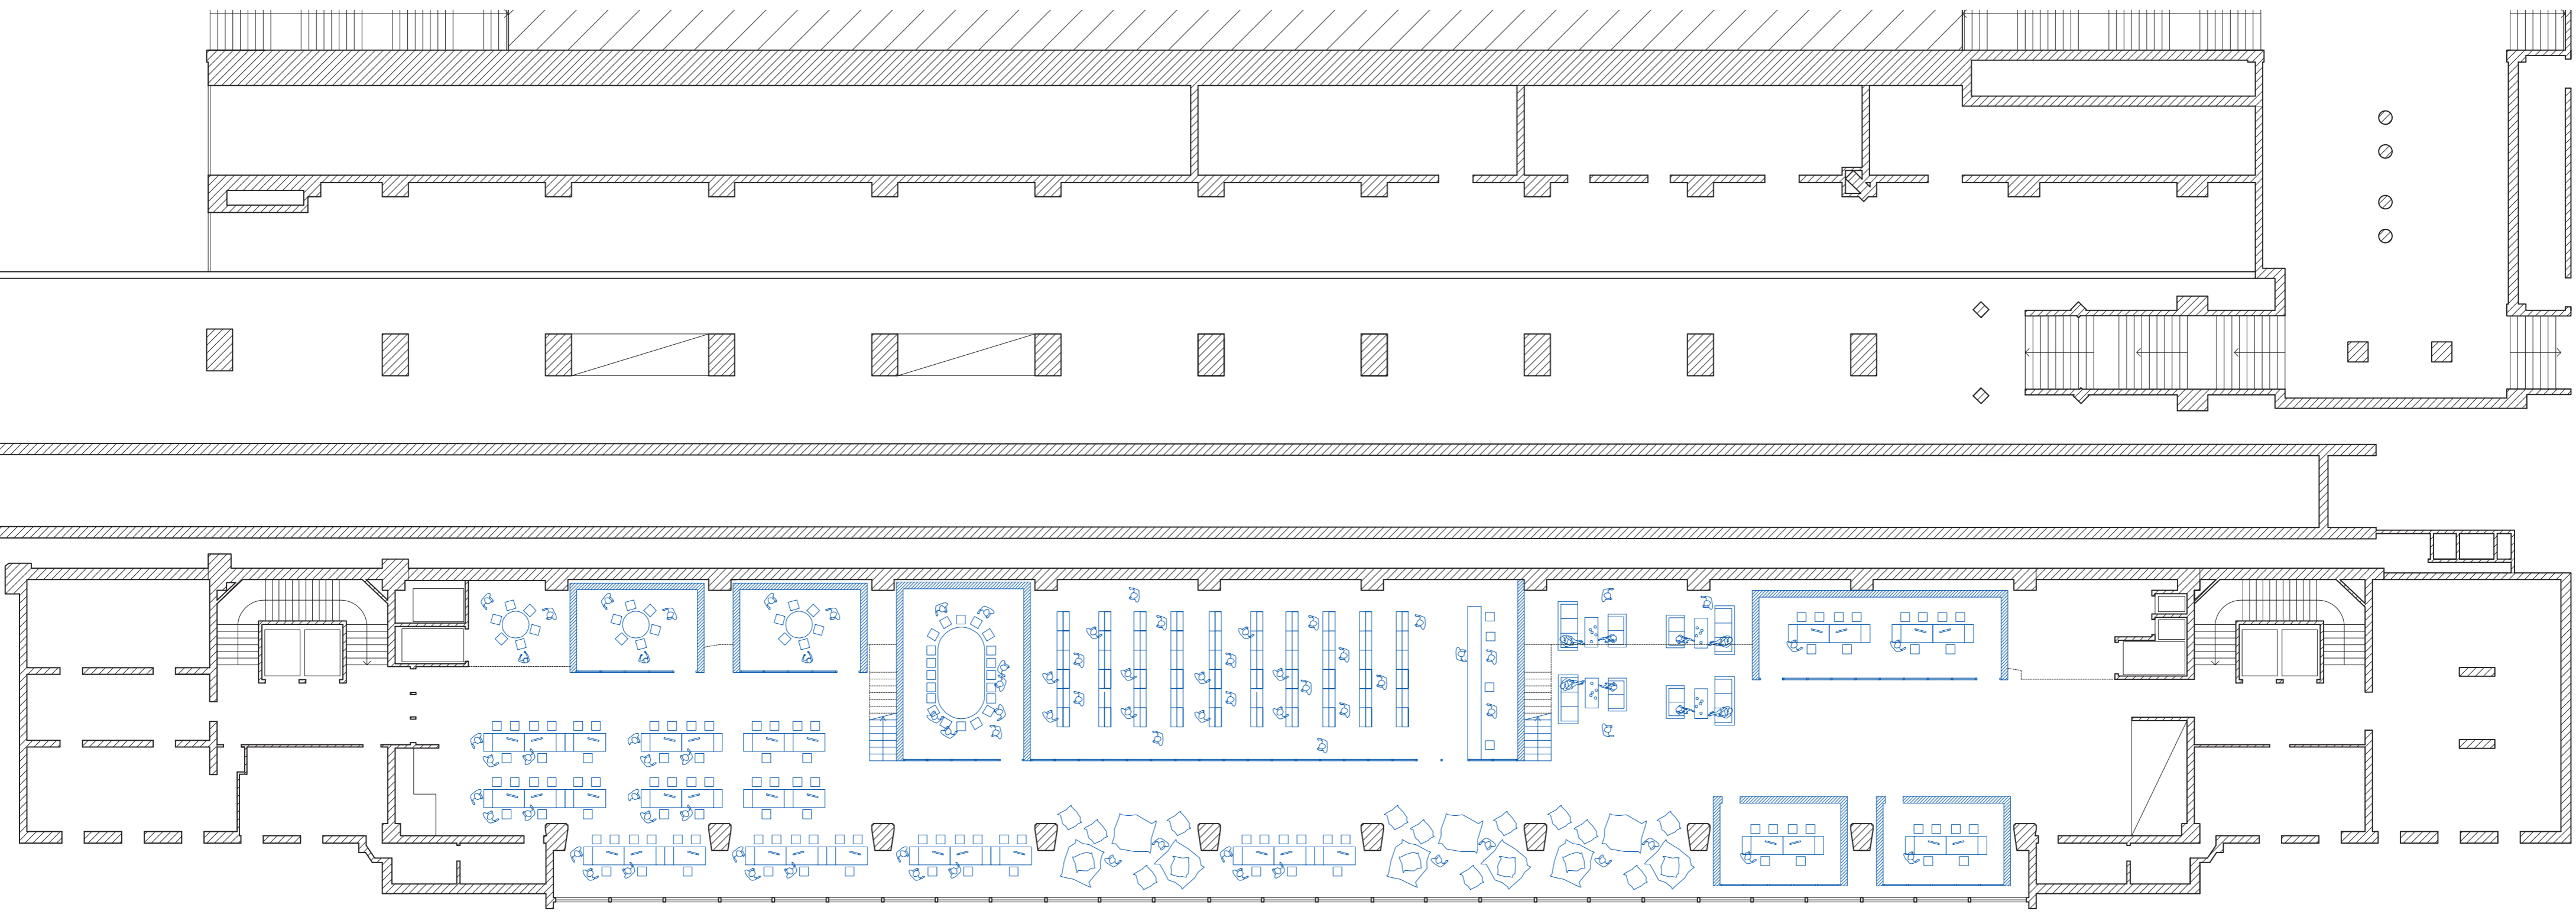

Plan R+1 1/200


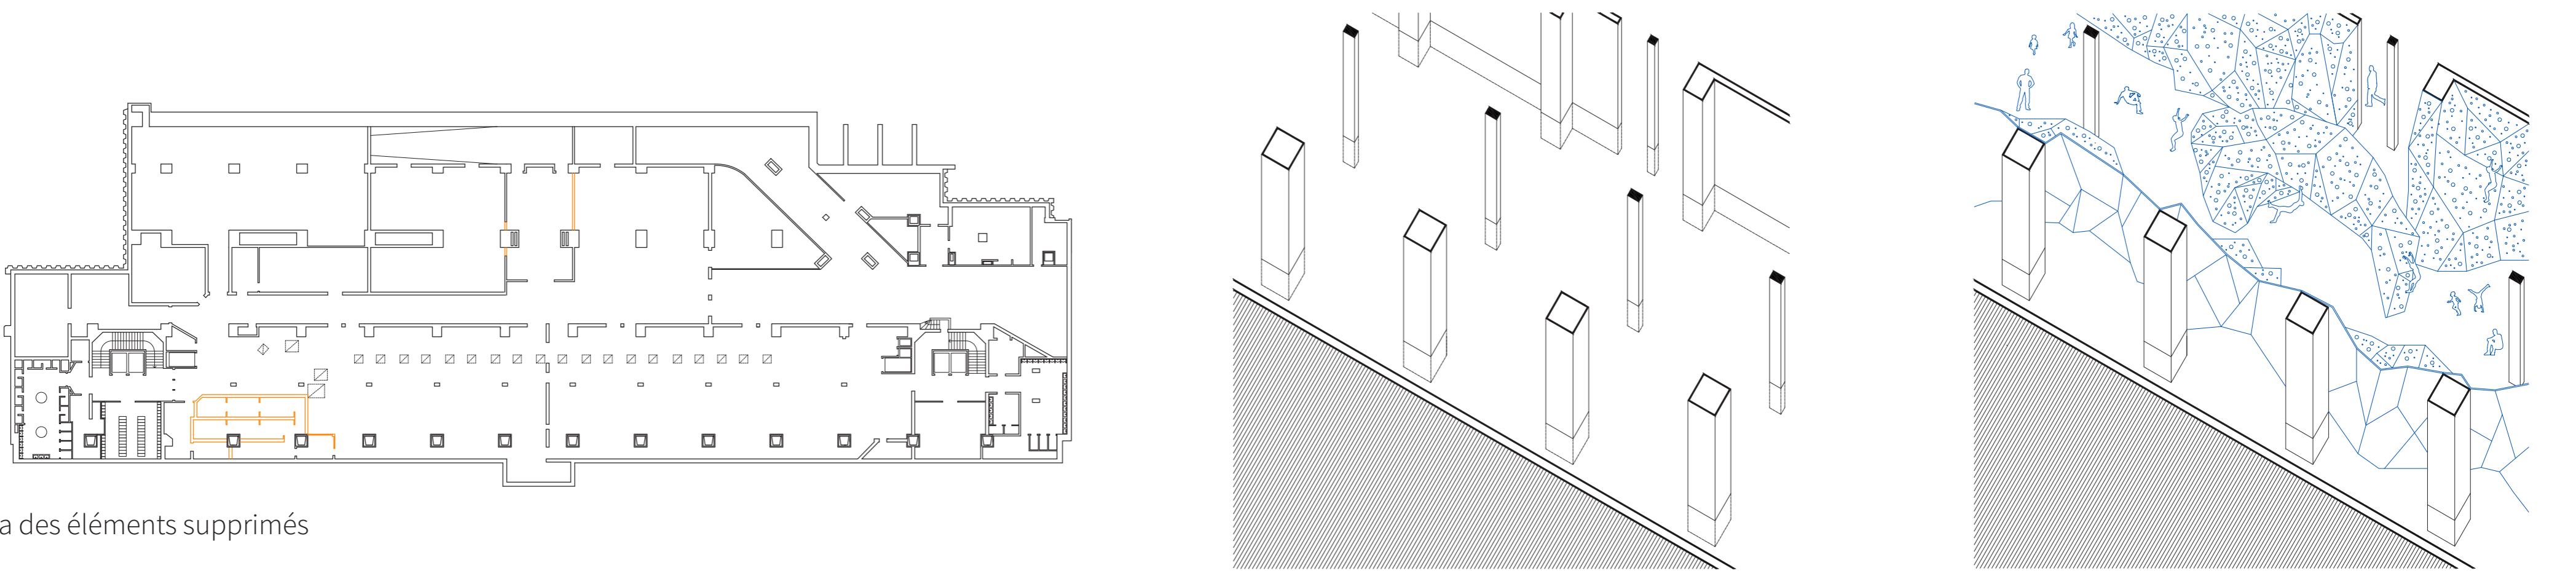


Schéma des éléments supprimés

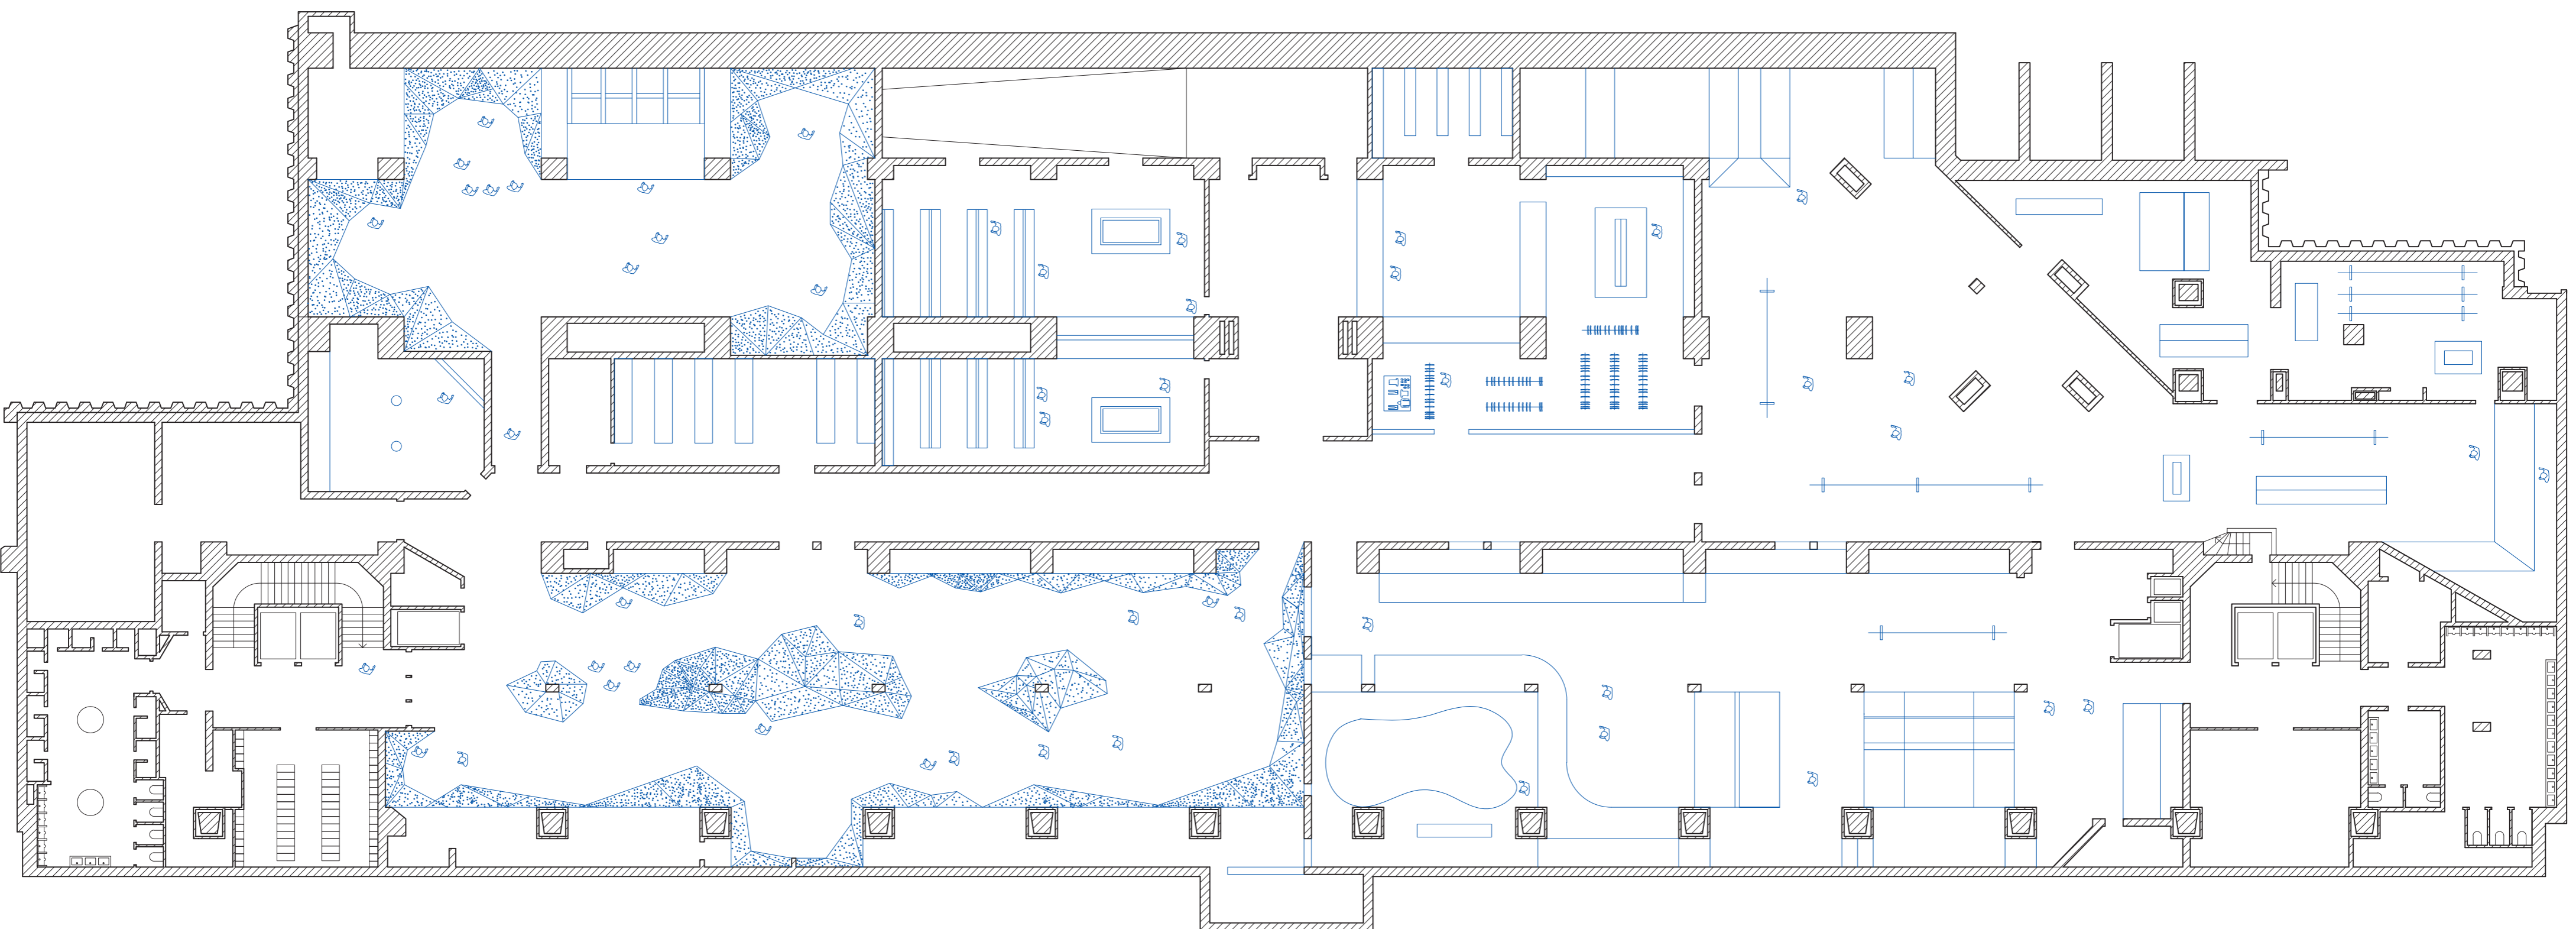

Plan Sous-sol 1/200



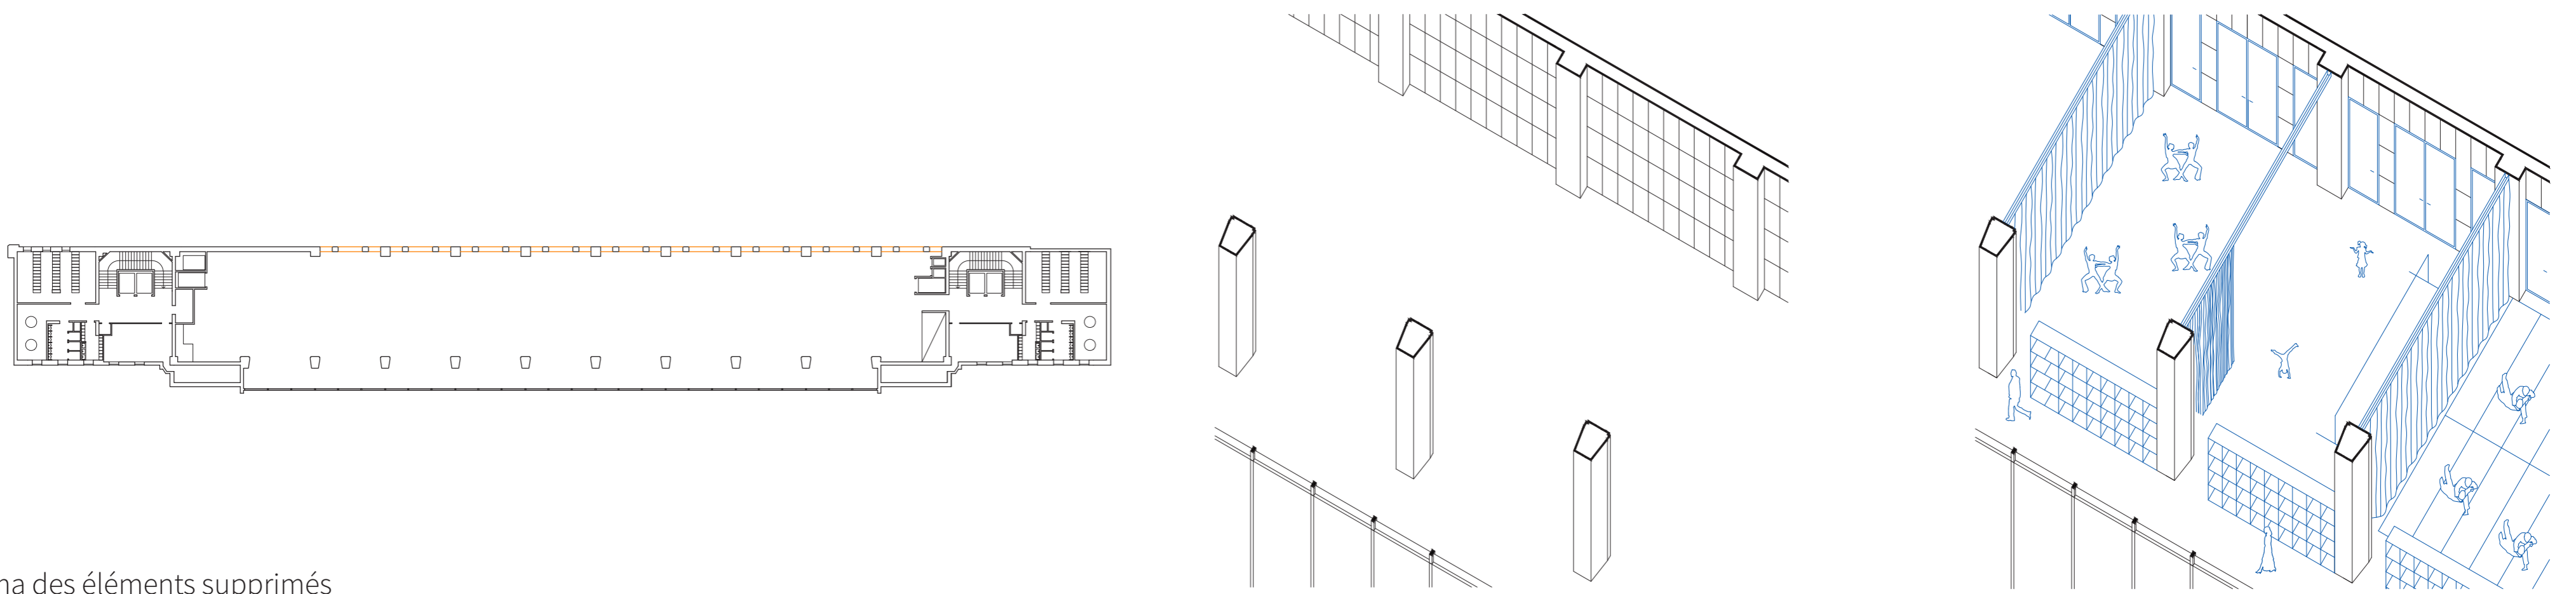


Schéma des éléments supprimés

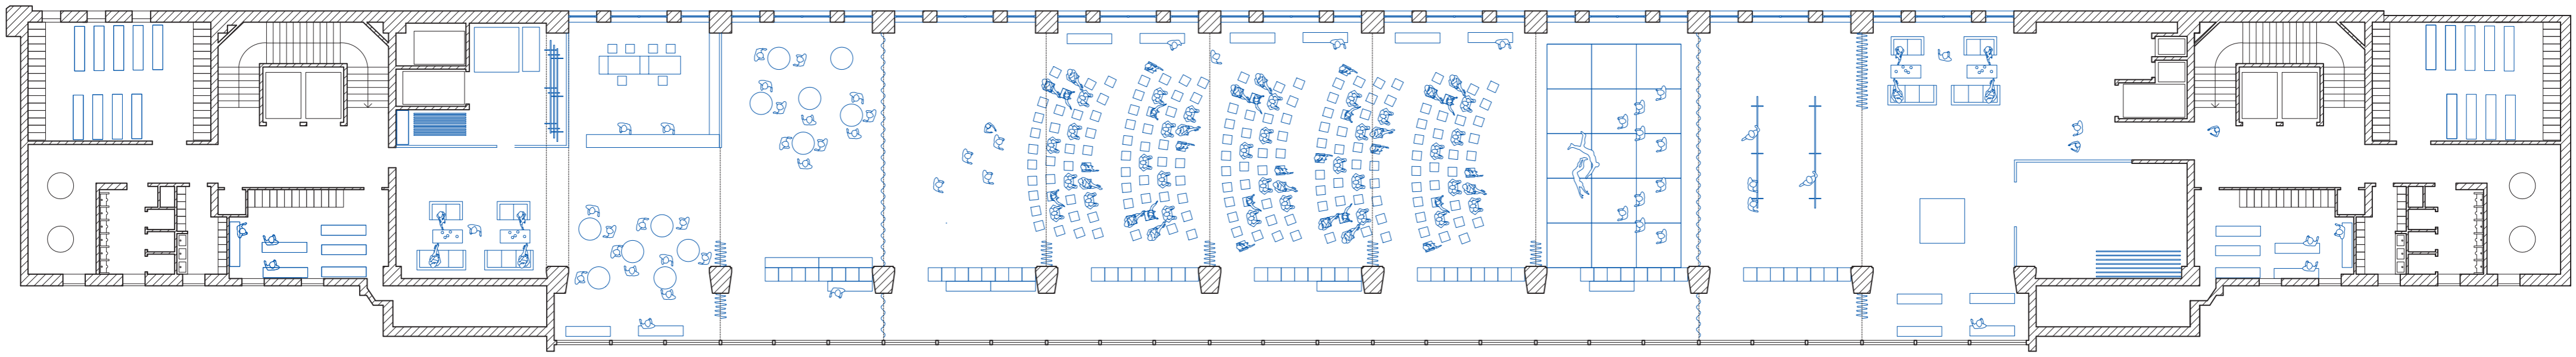

Plan R+2 1/200 - Variation 2

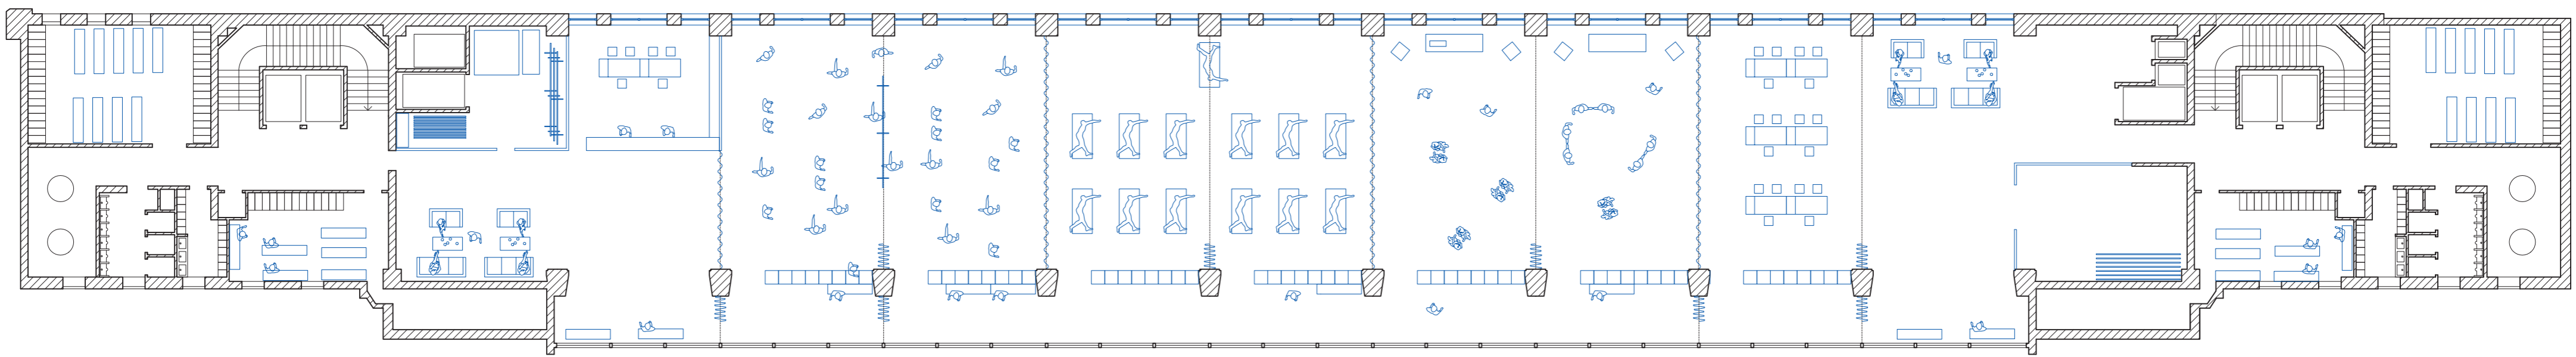

Plan R+2 1/200 - Variation 1




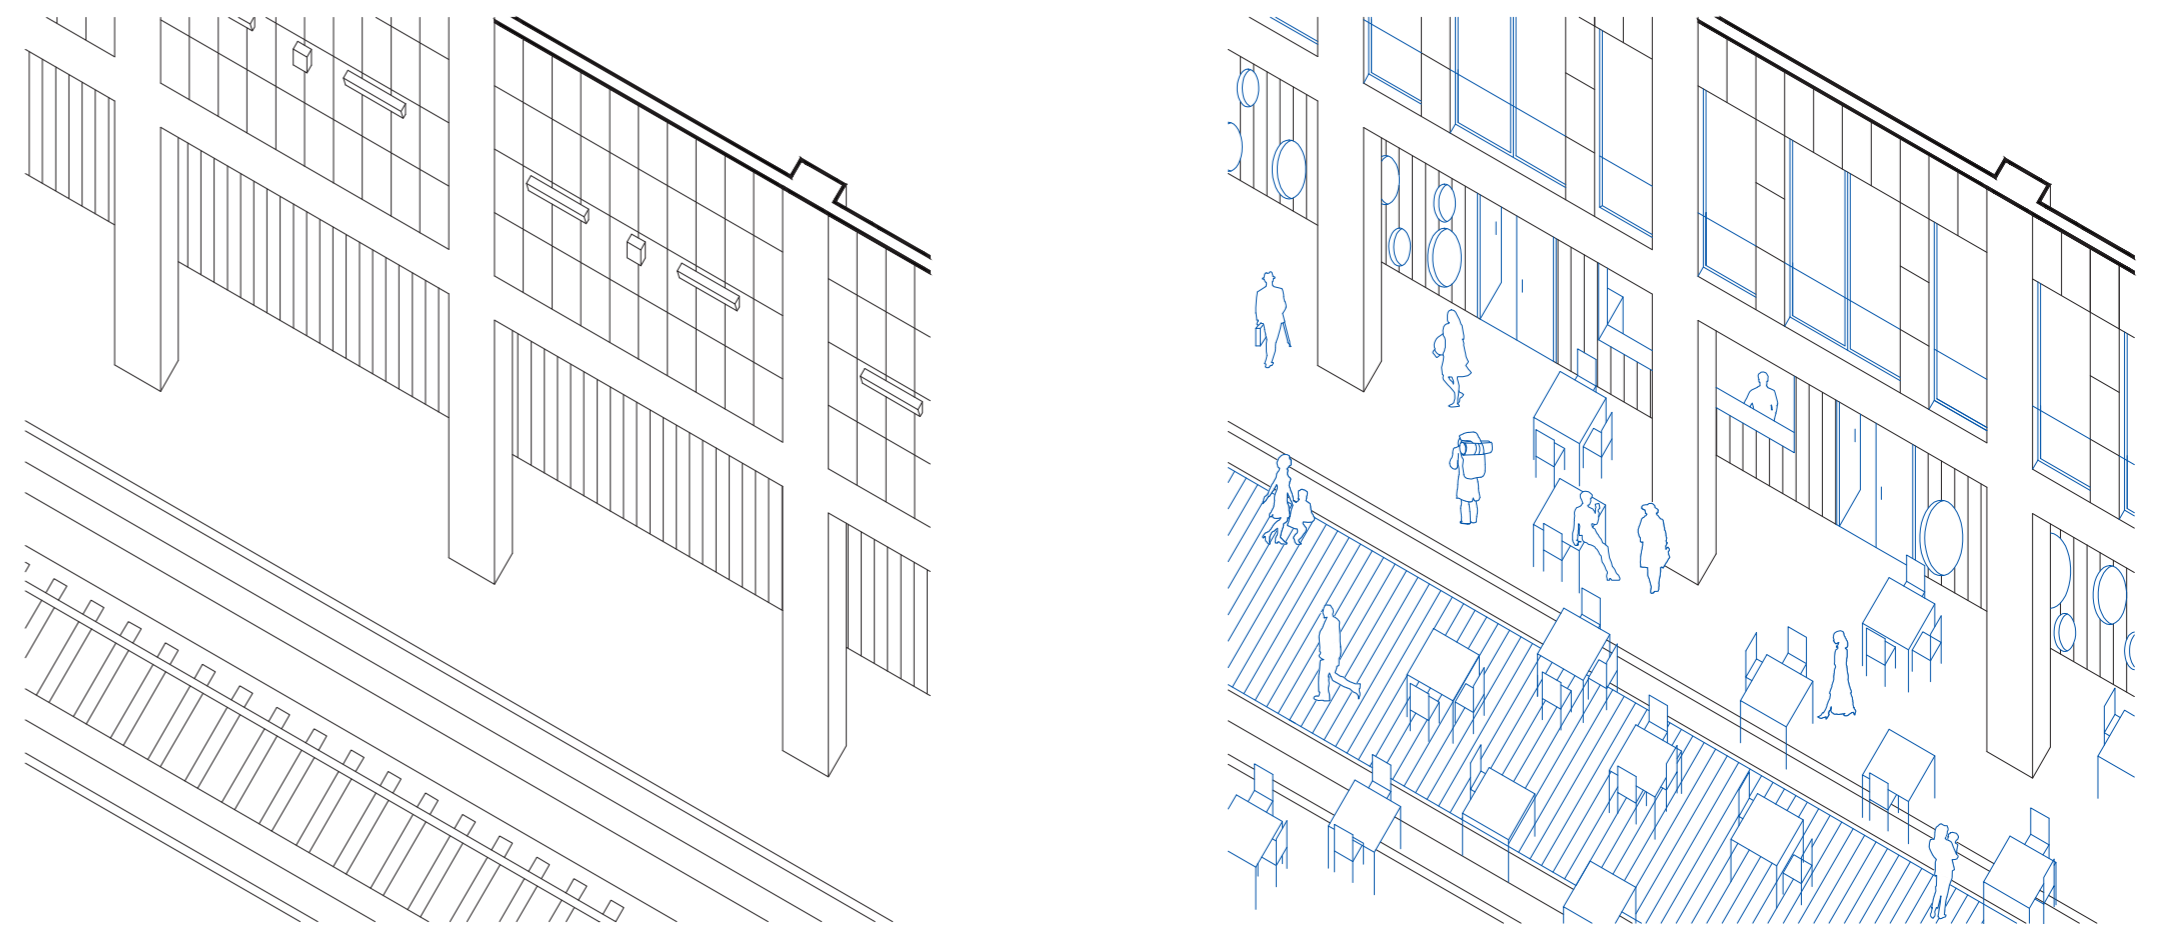



Schéma des éléments supprimés

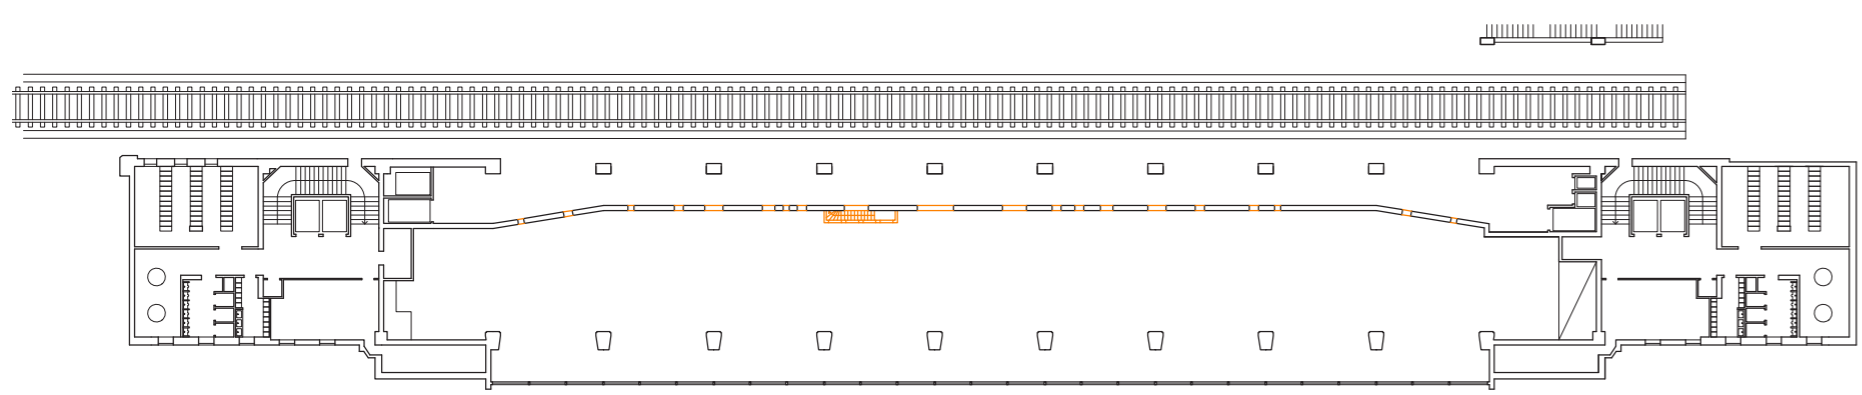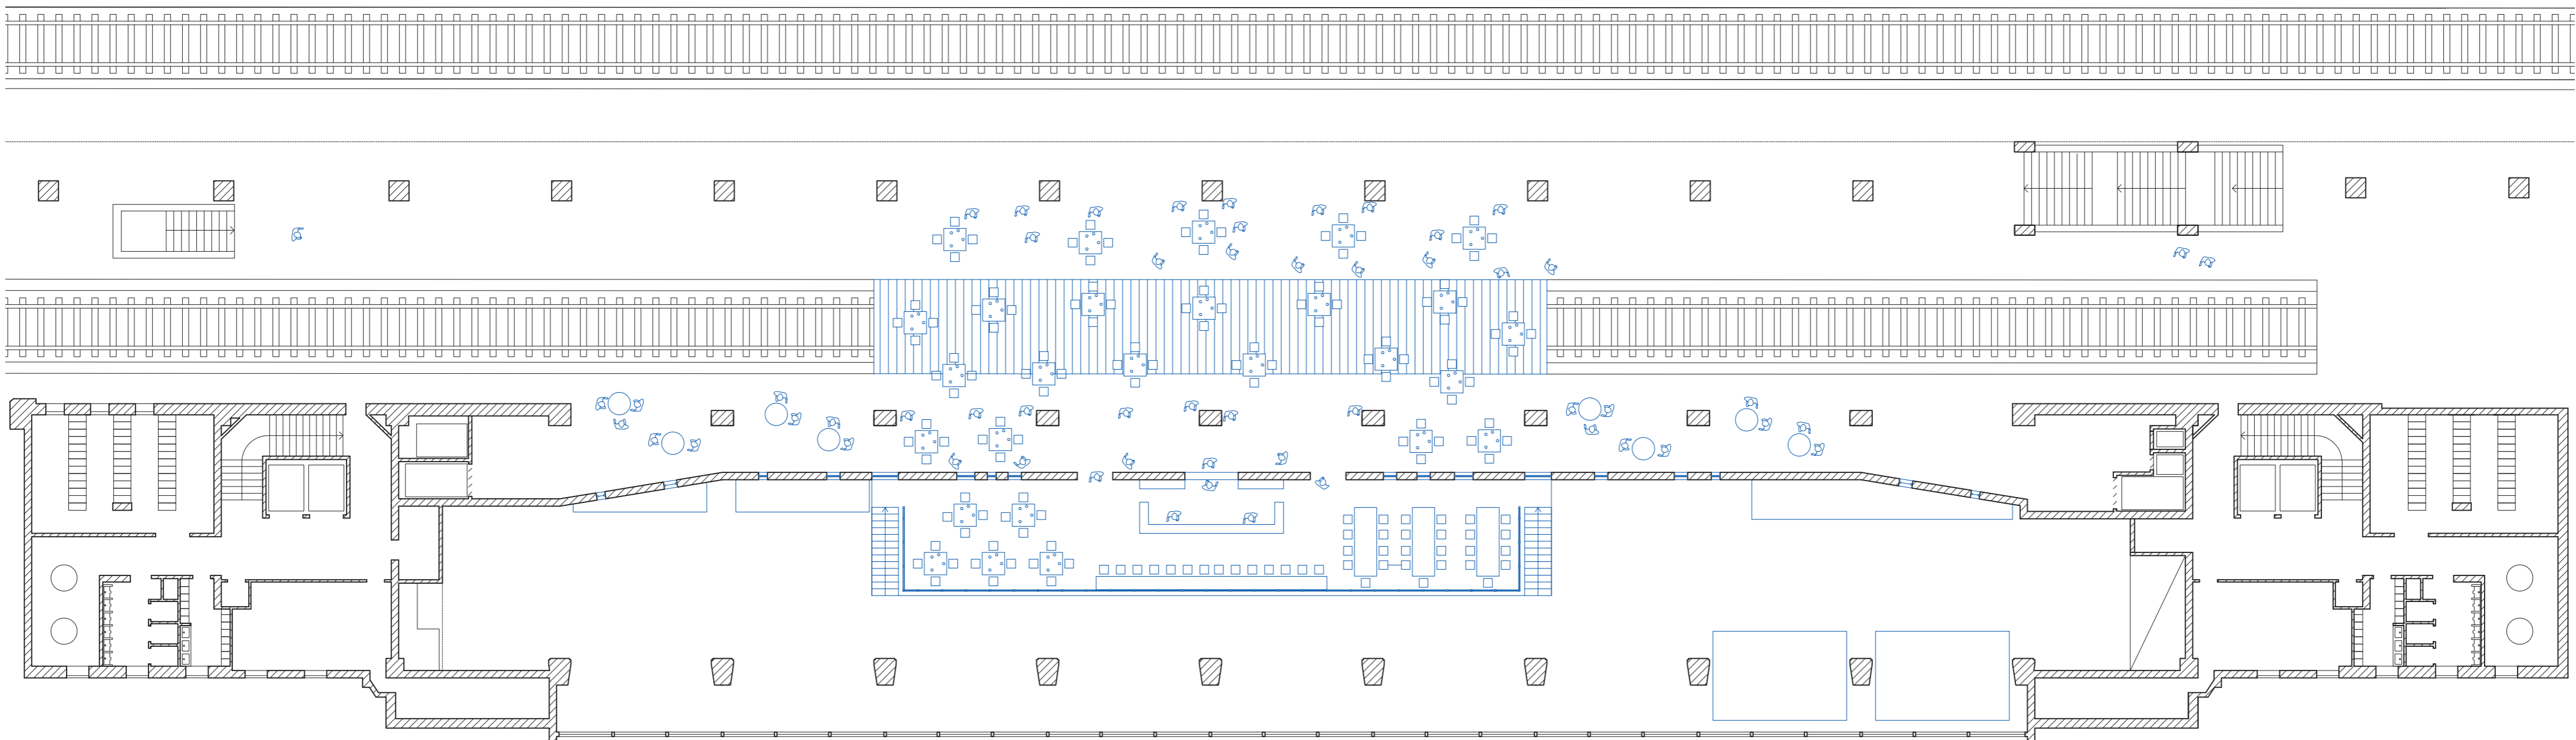


Plan R+1 entre-sol 1/200

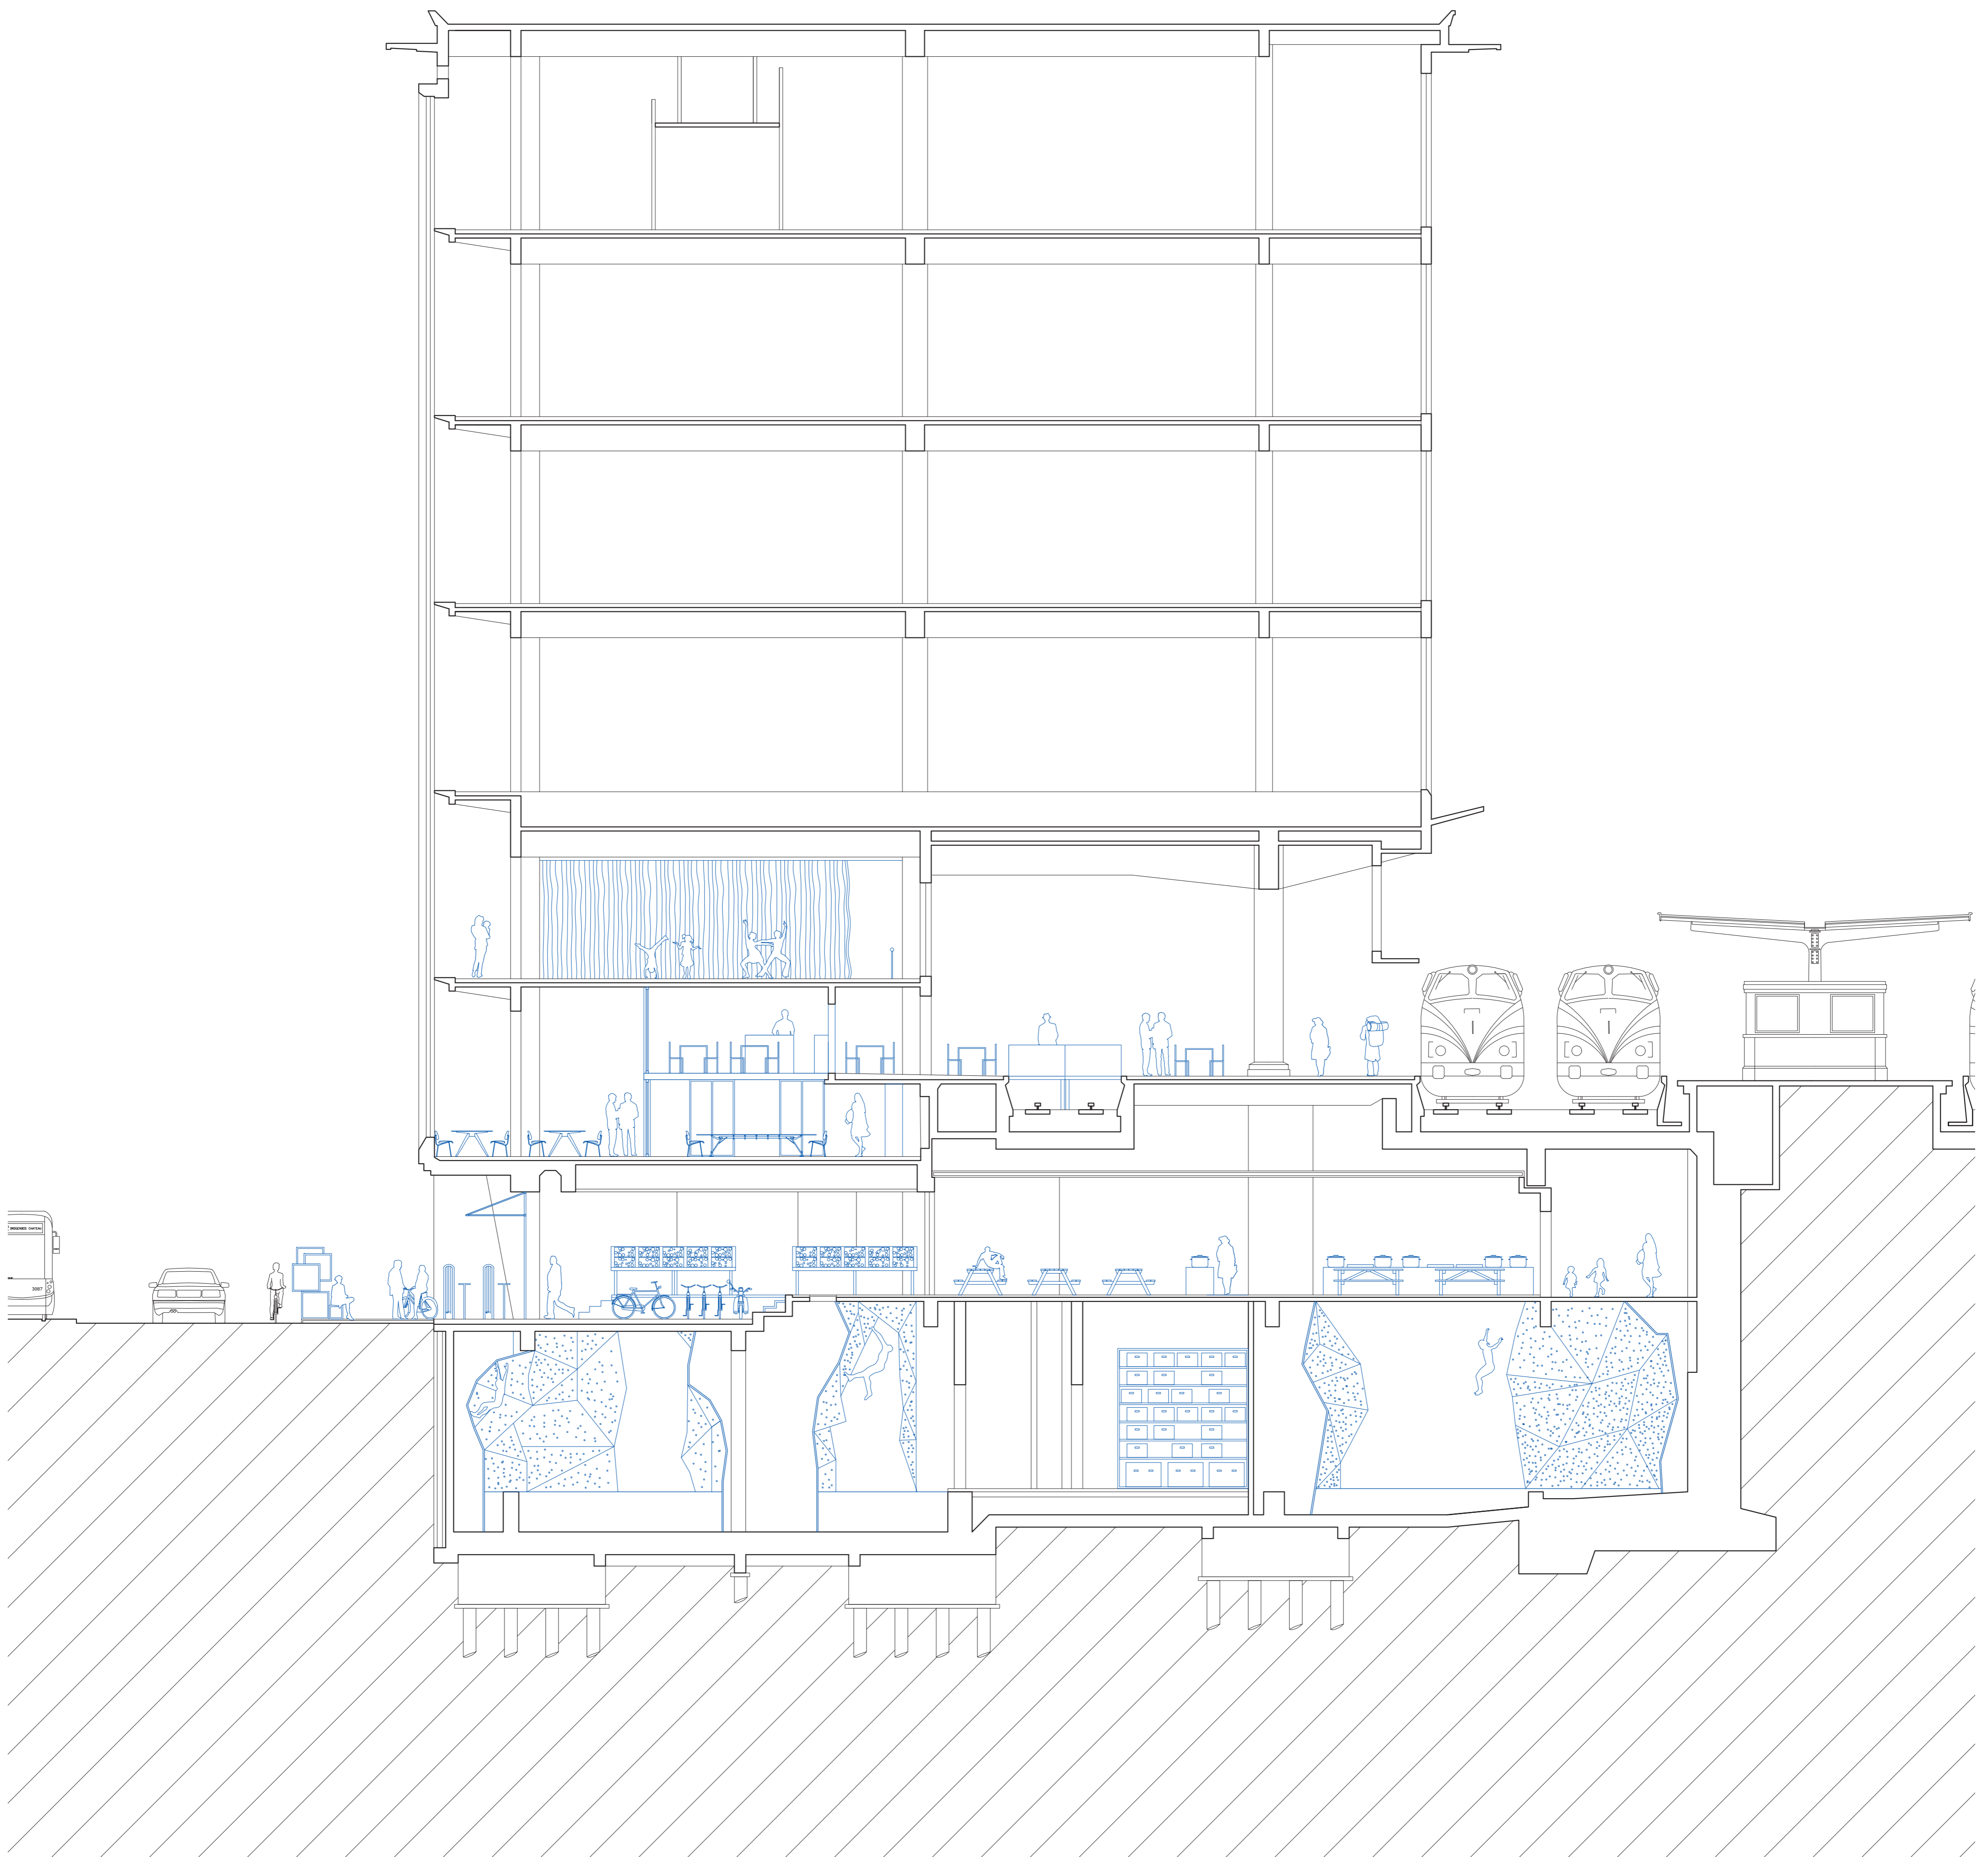


Coupe transversale 1/100

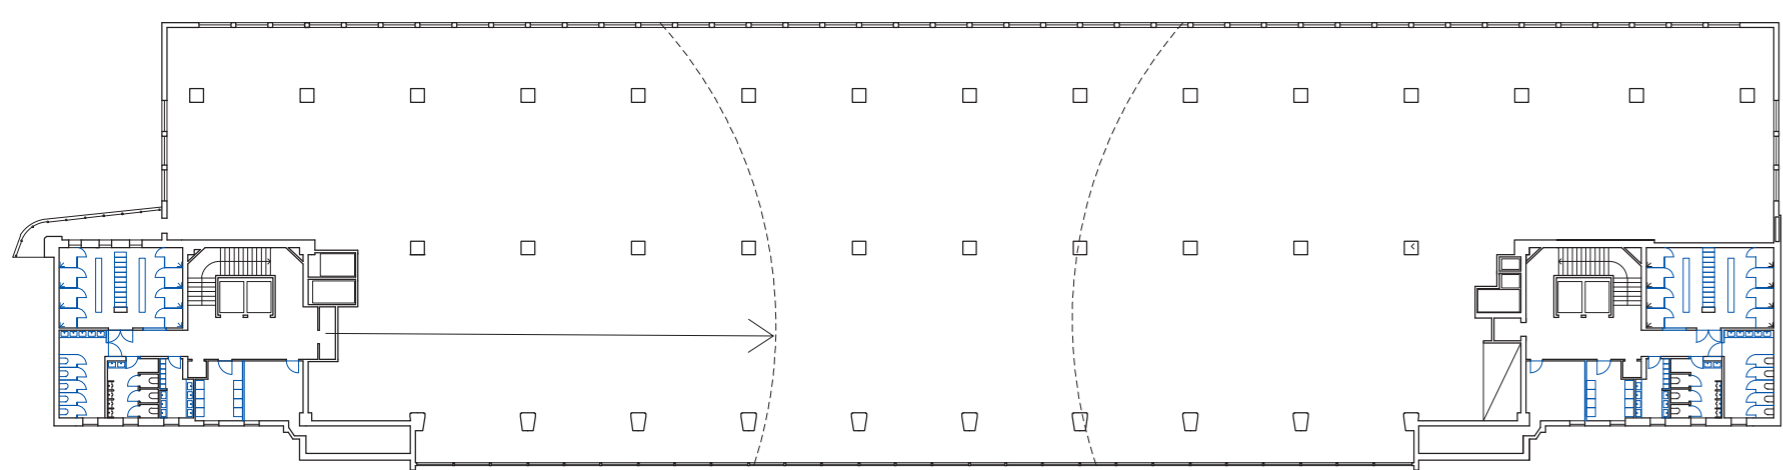




Plan R+3-6 entre-sol 1/500

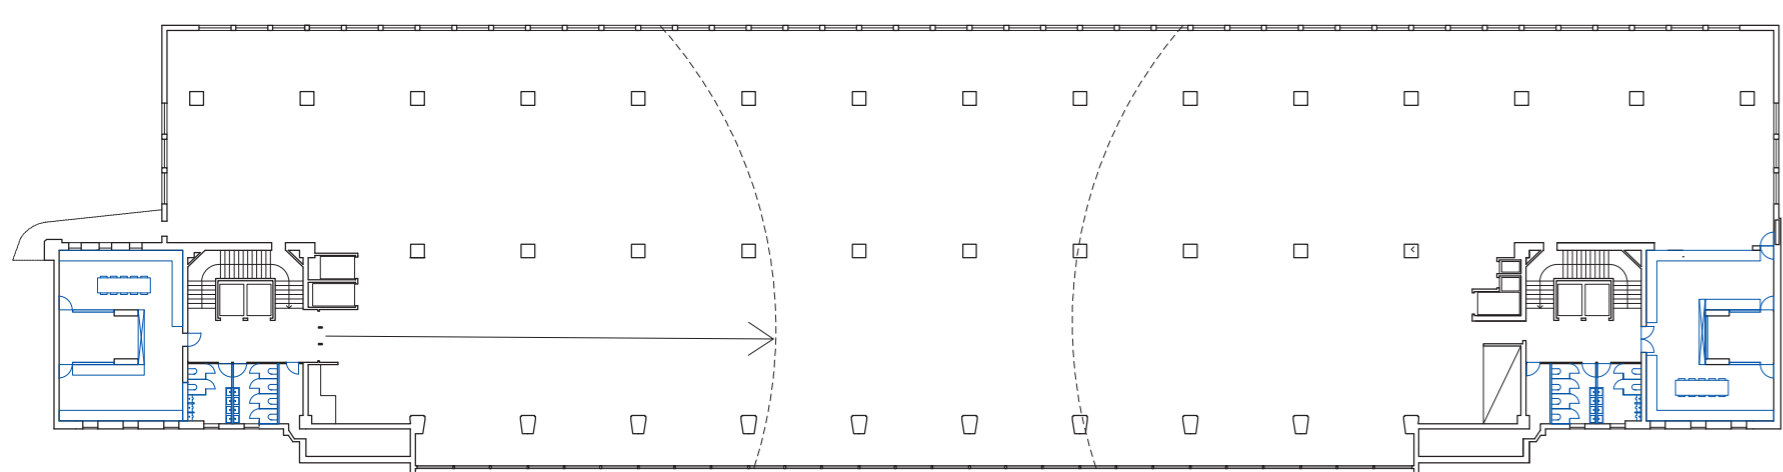

Plan R+3-6 1/500

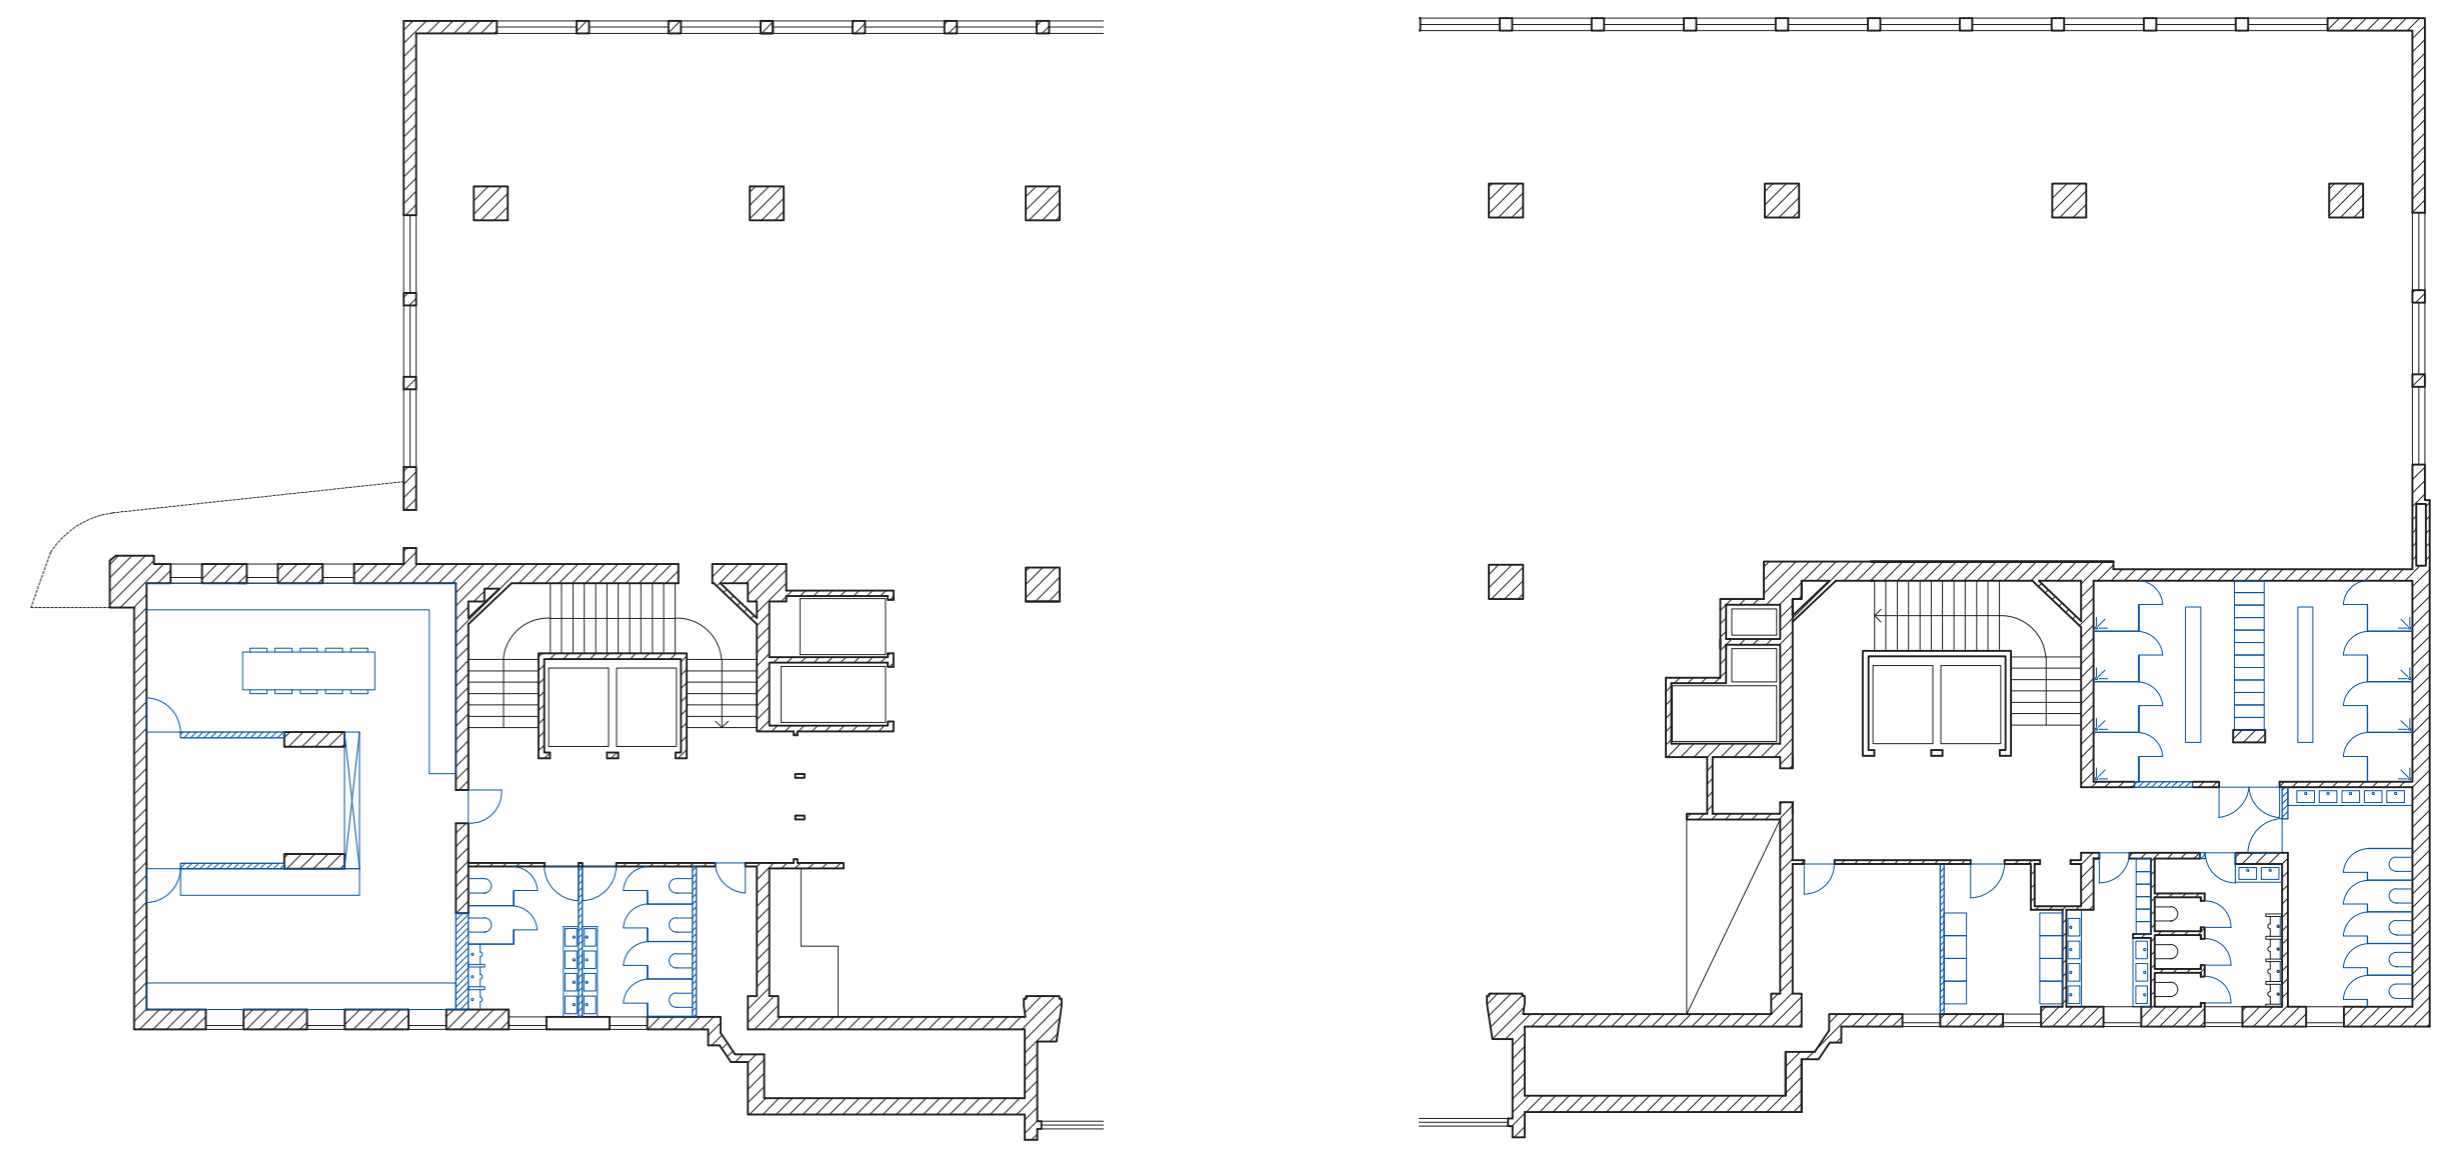


Variations des noyaux humides R+3-6 1/200

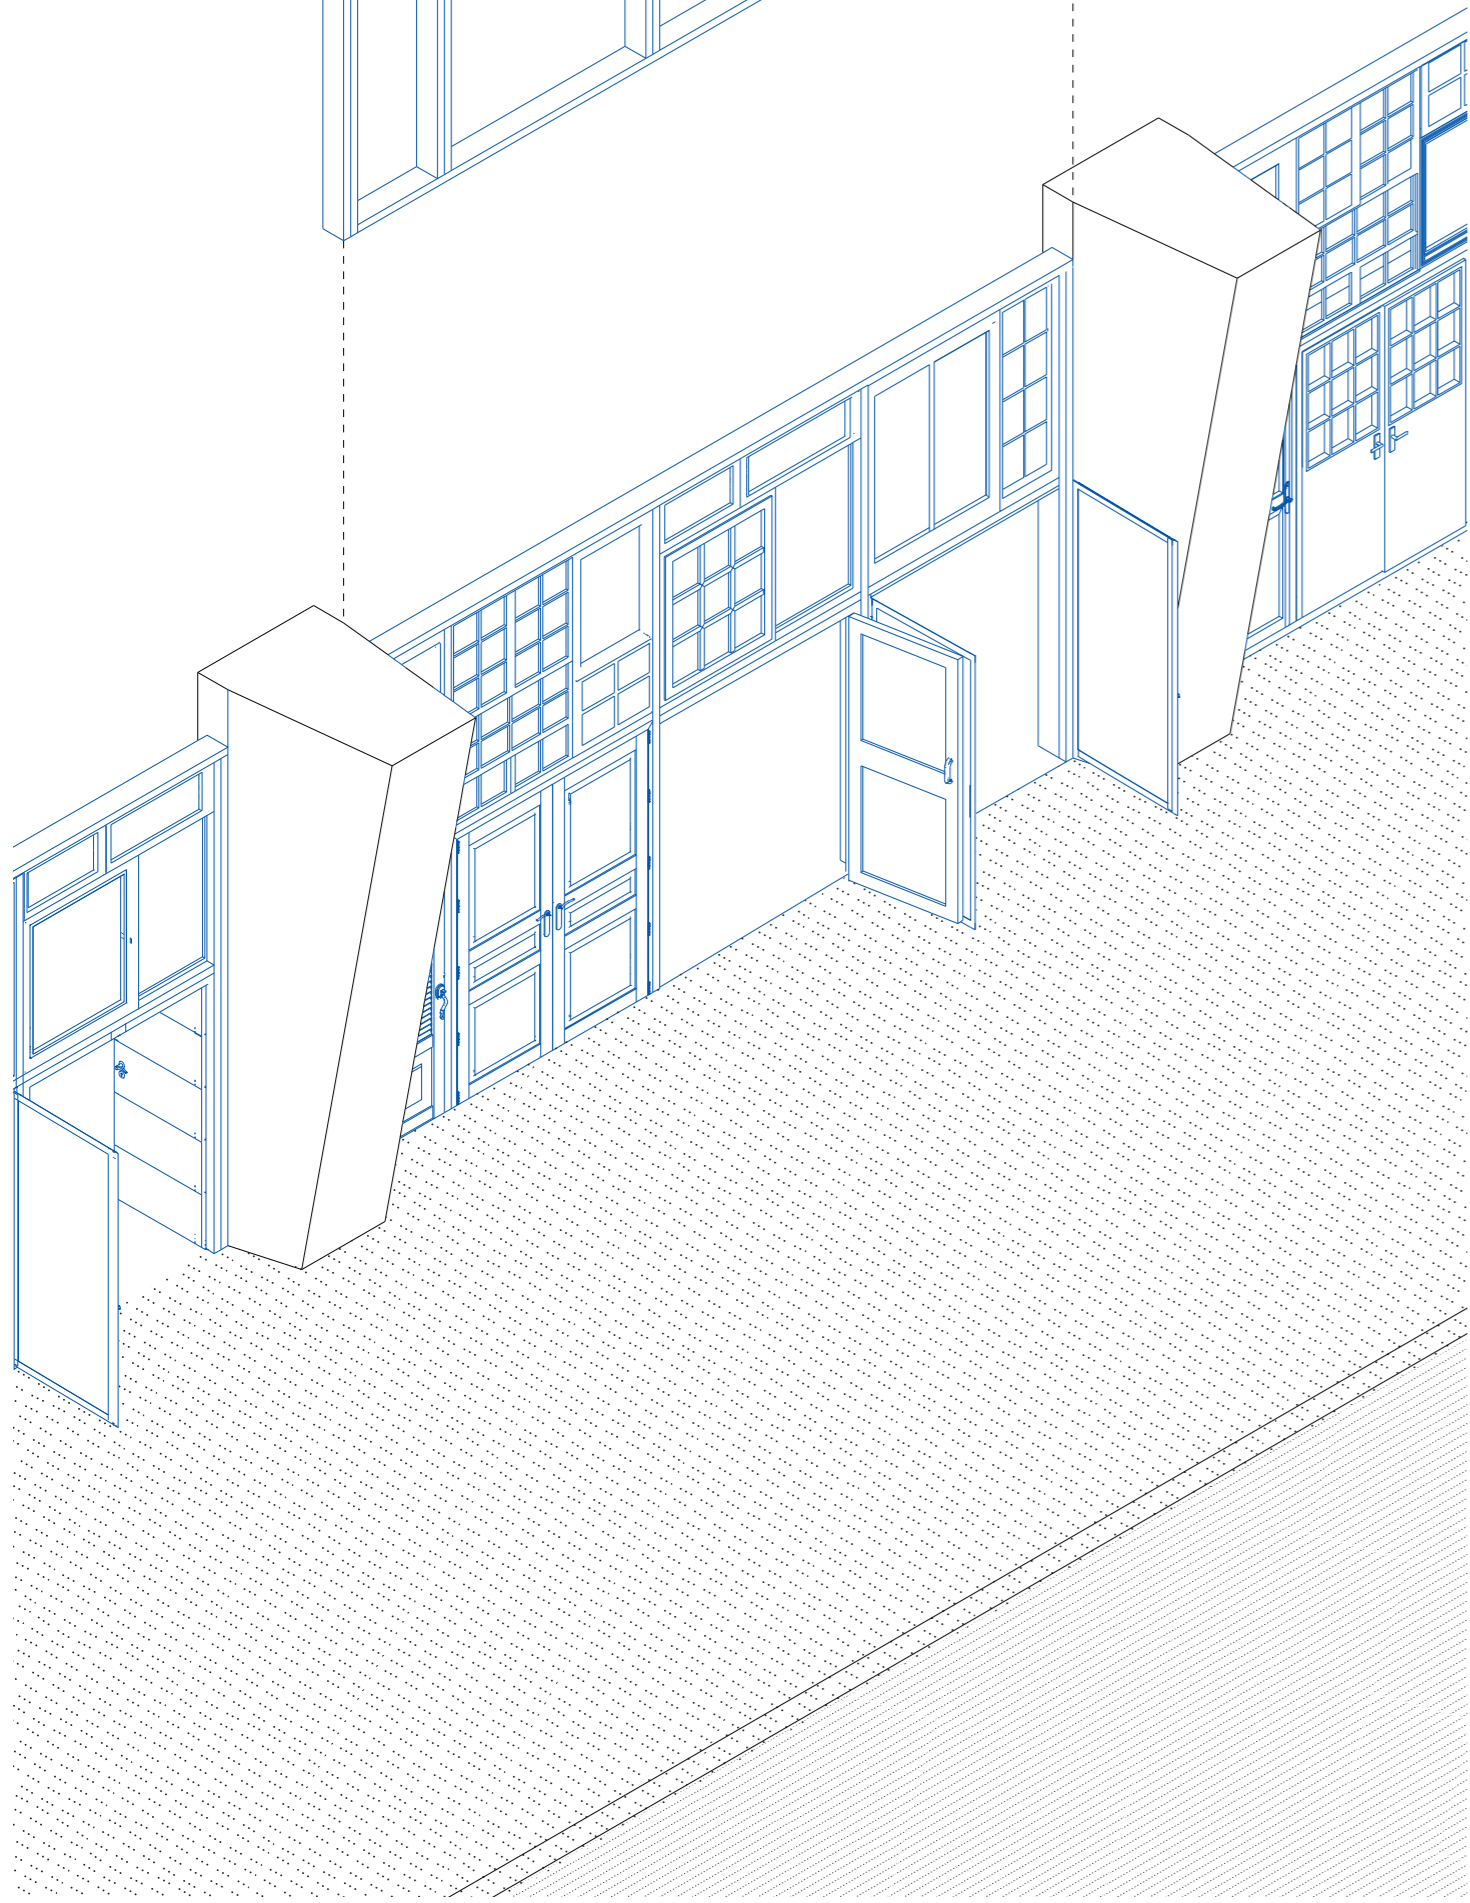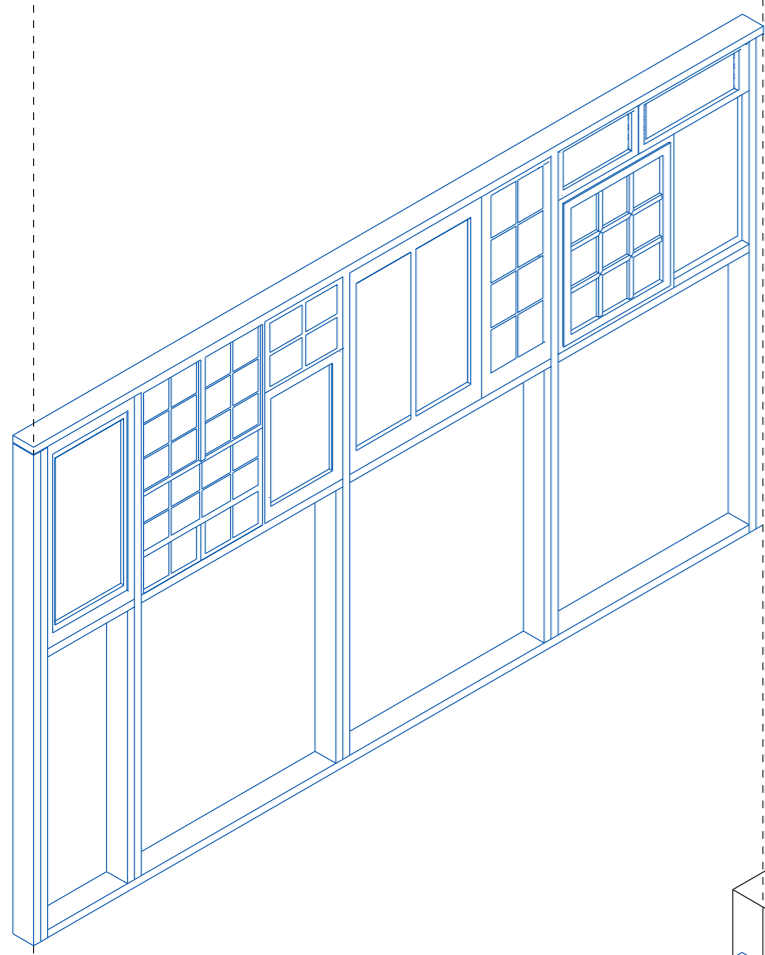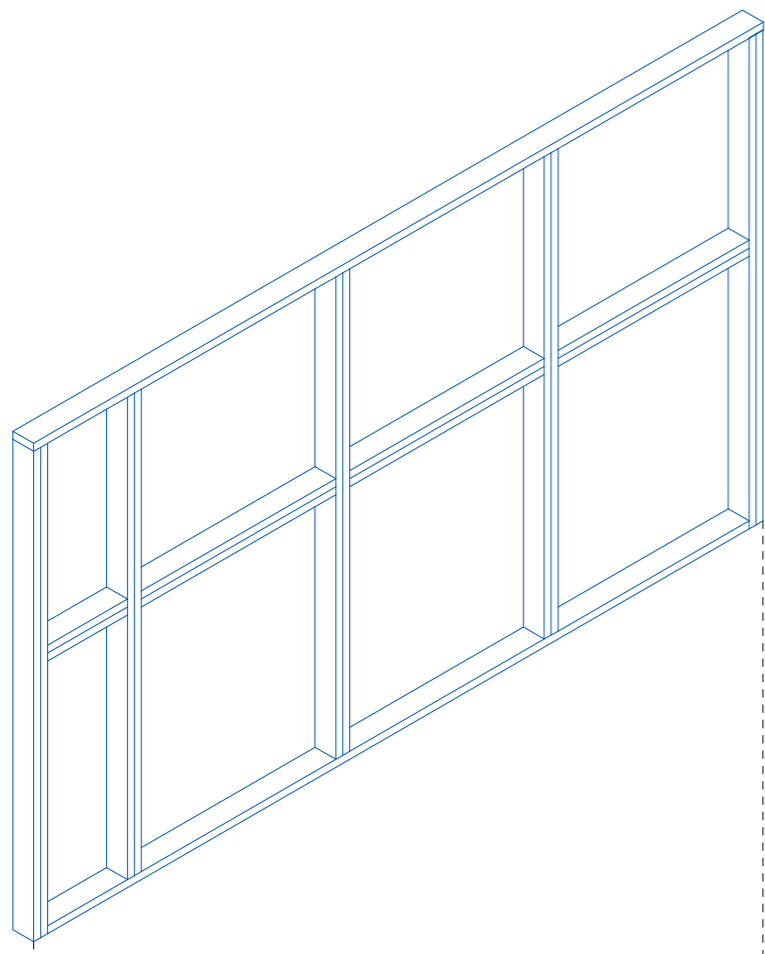


Assemblage




Porosité

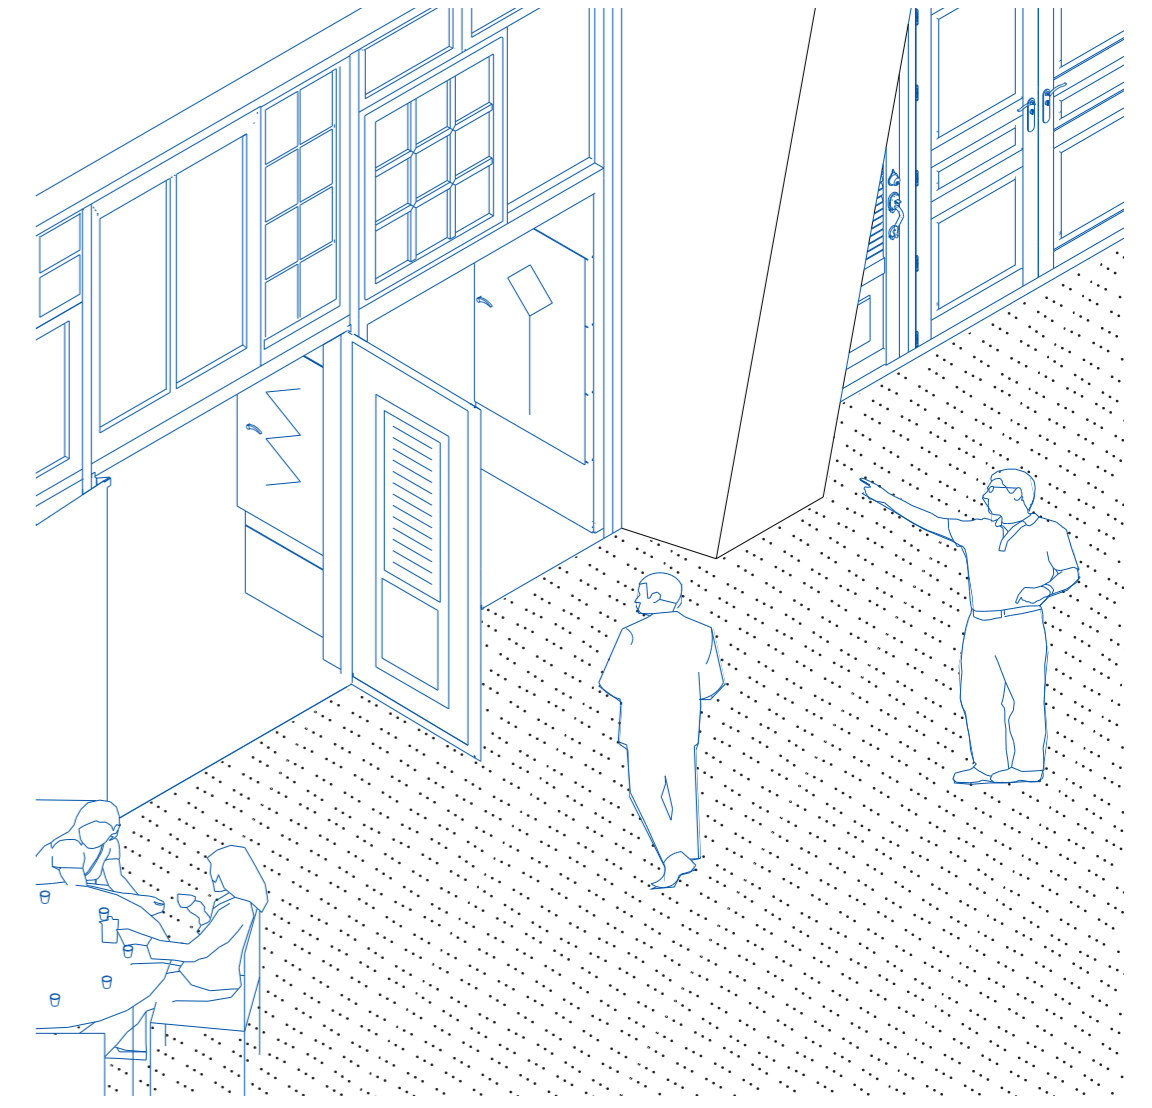


Visibilité

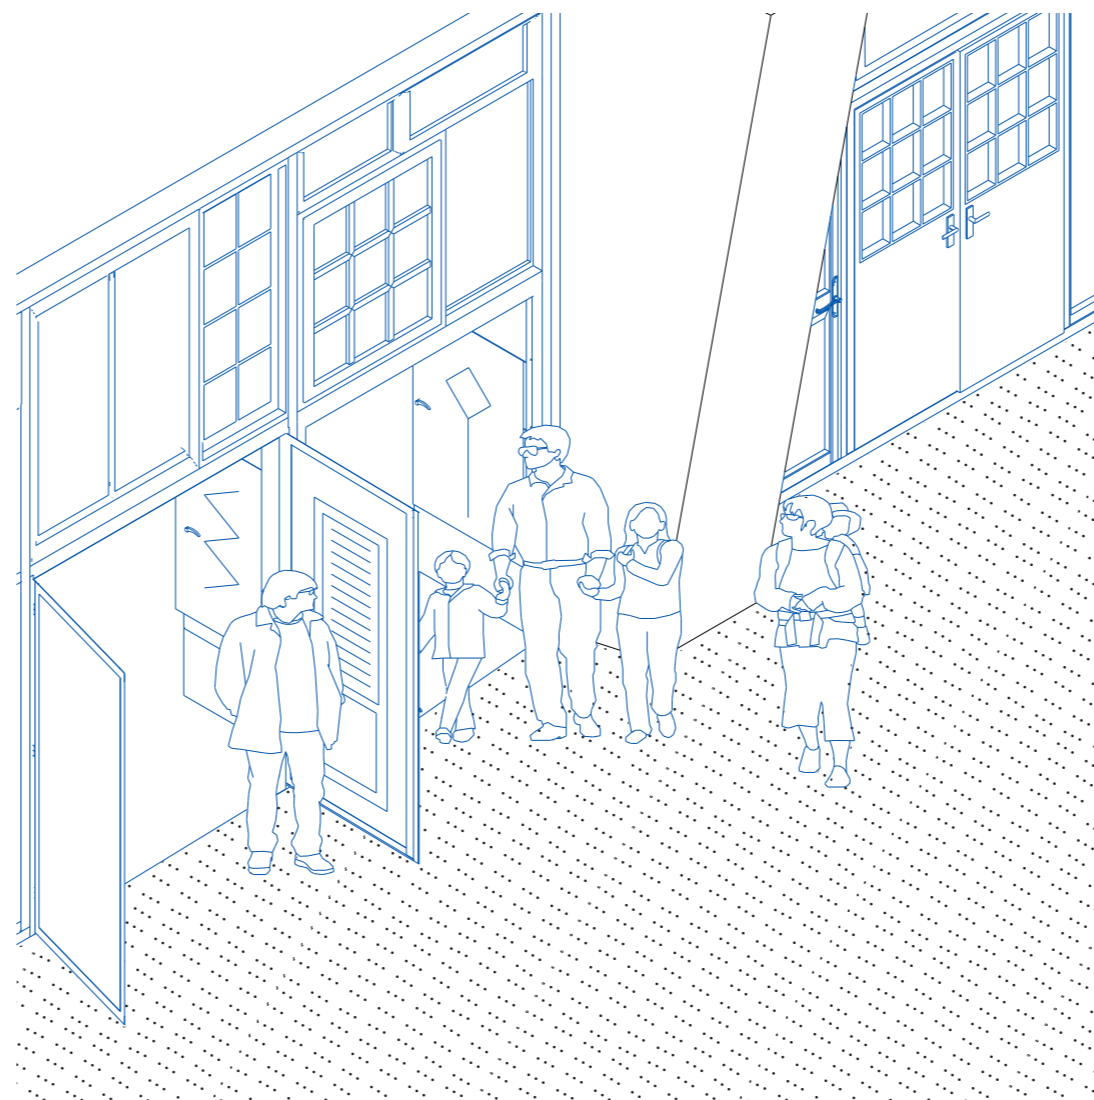


Communiquer

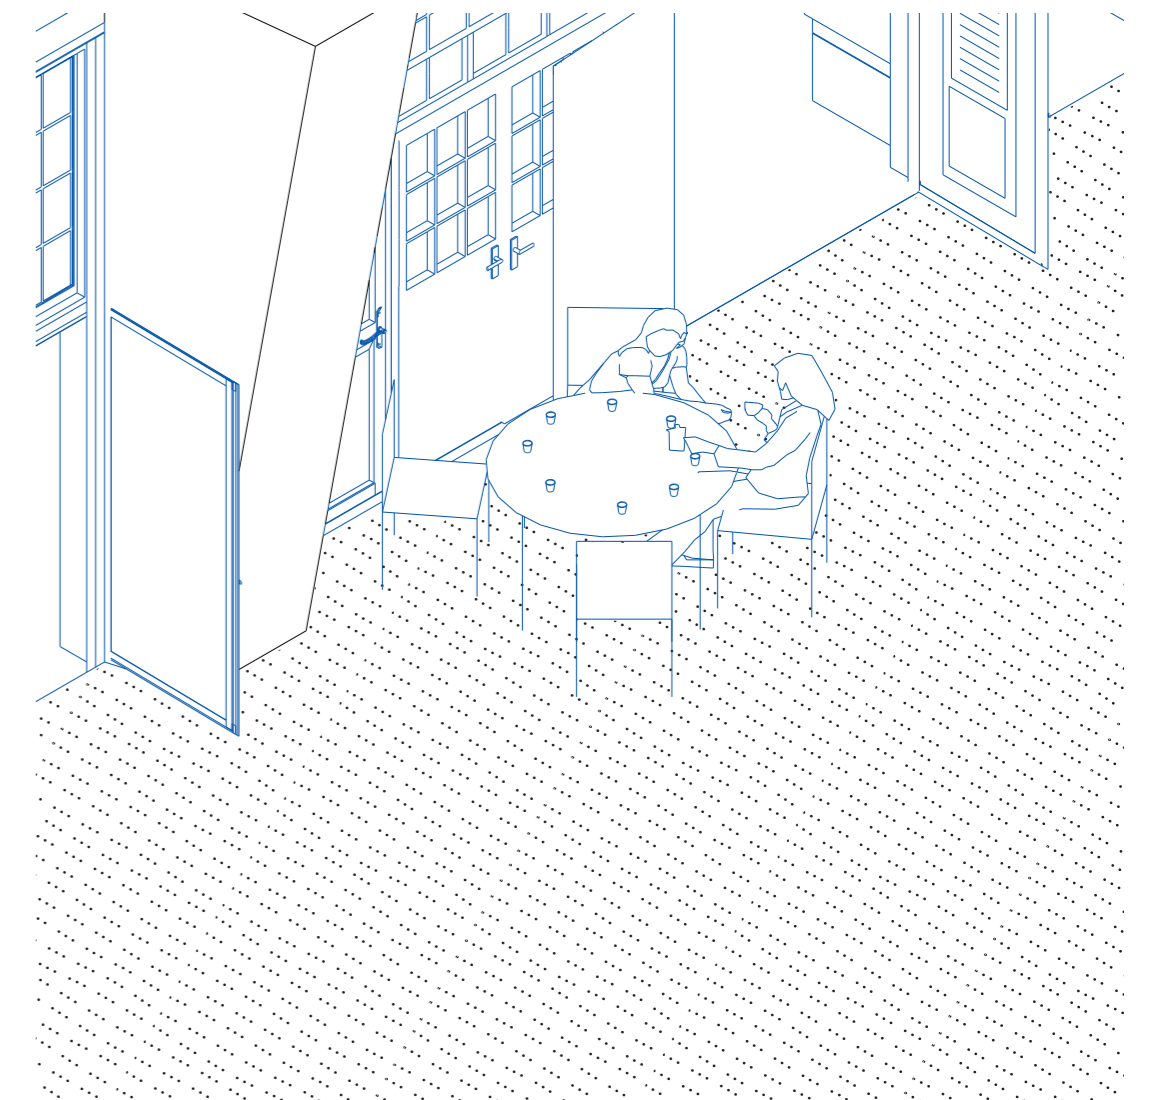


Rencontrer

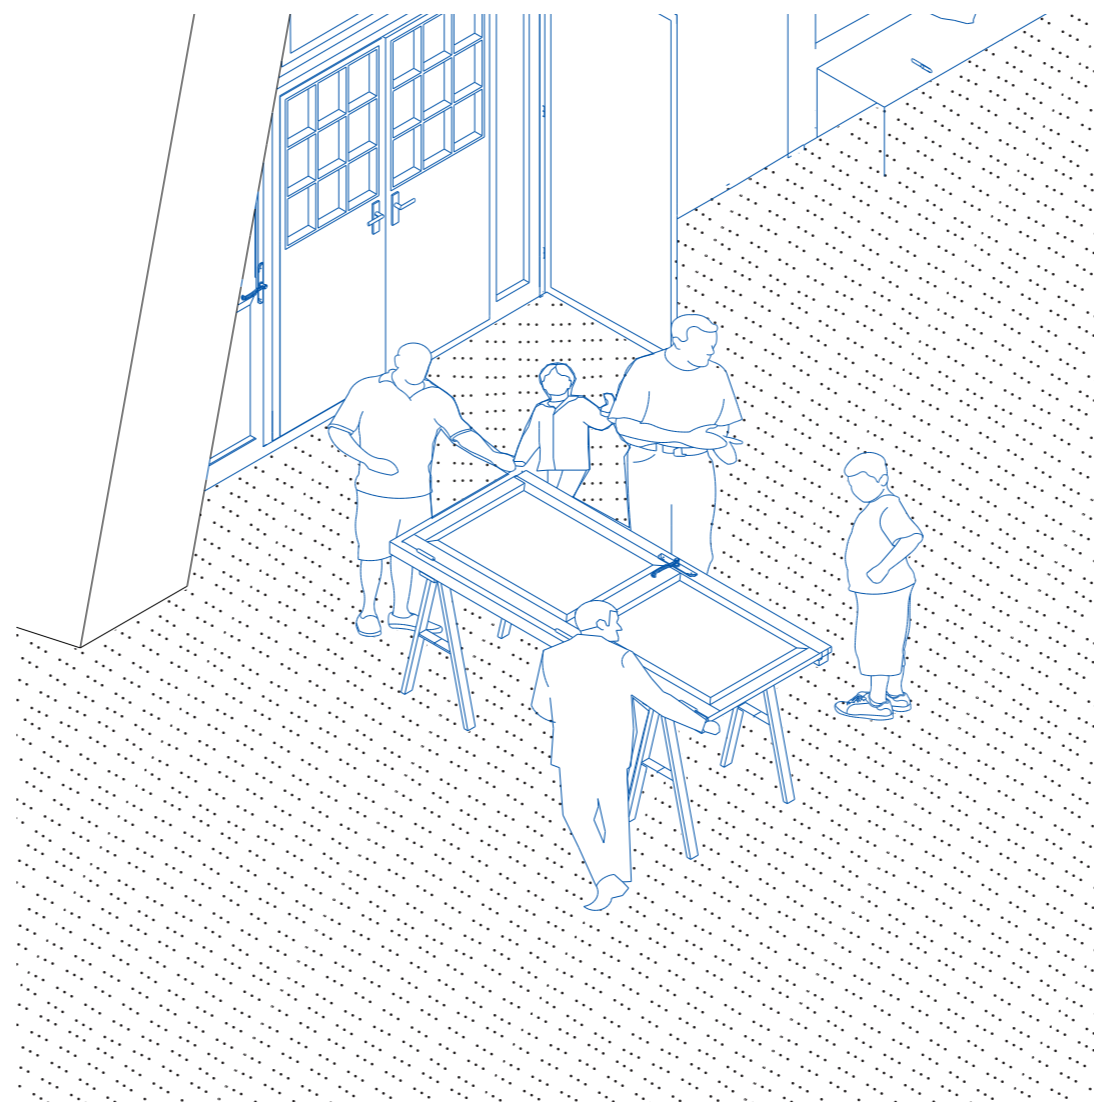

Participer

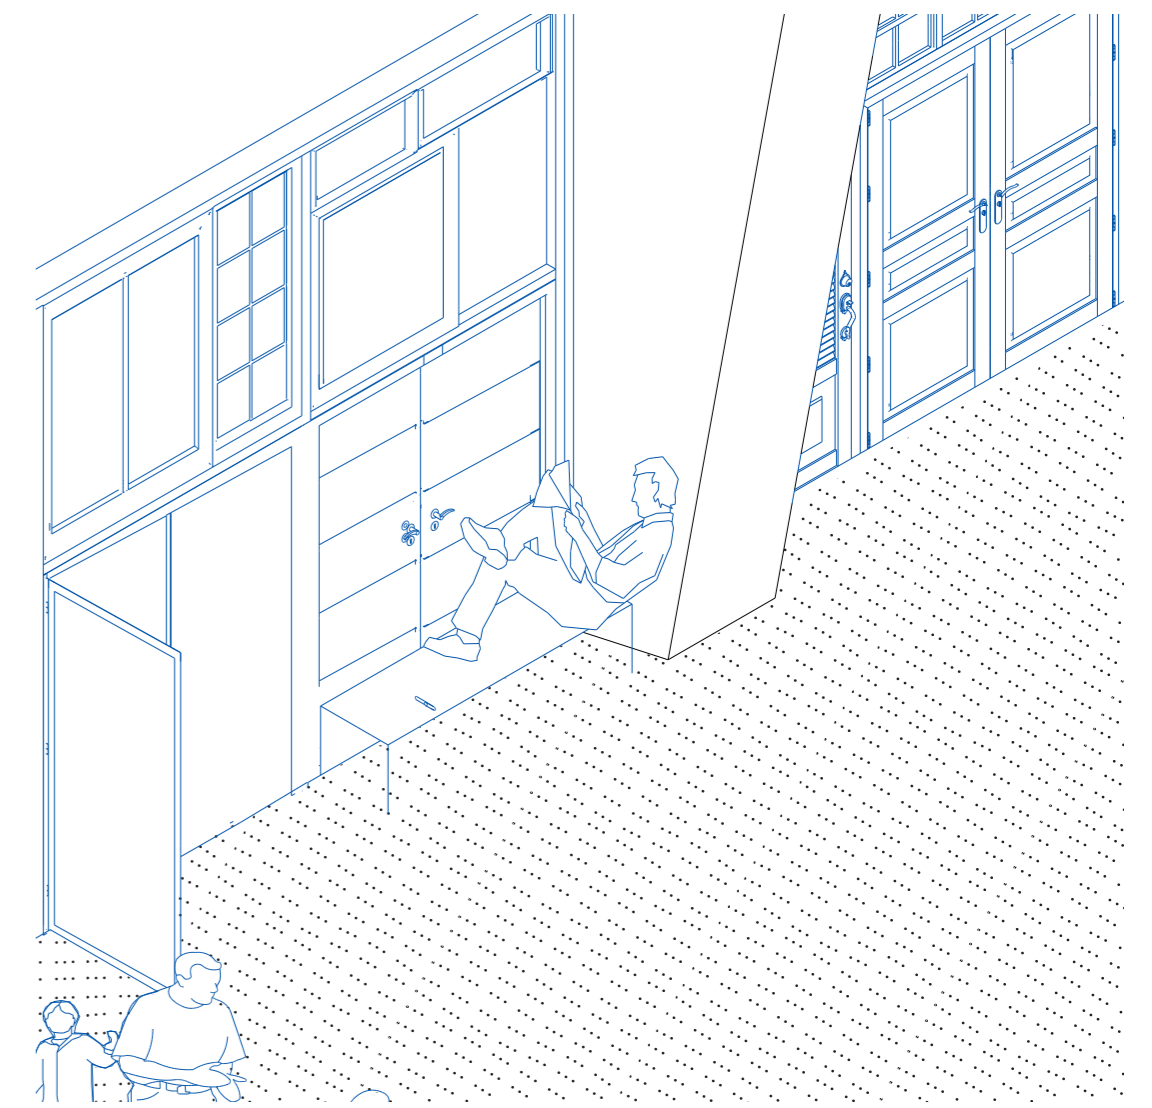

Flâner

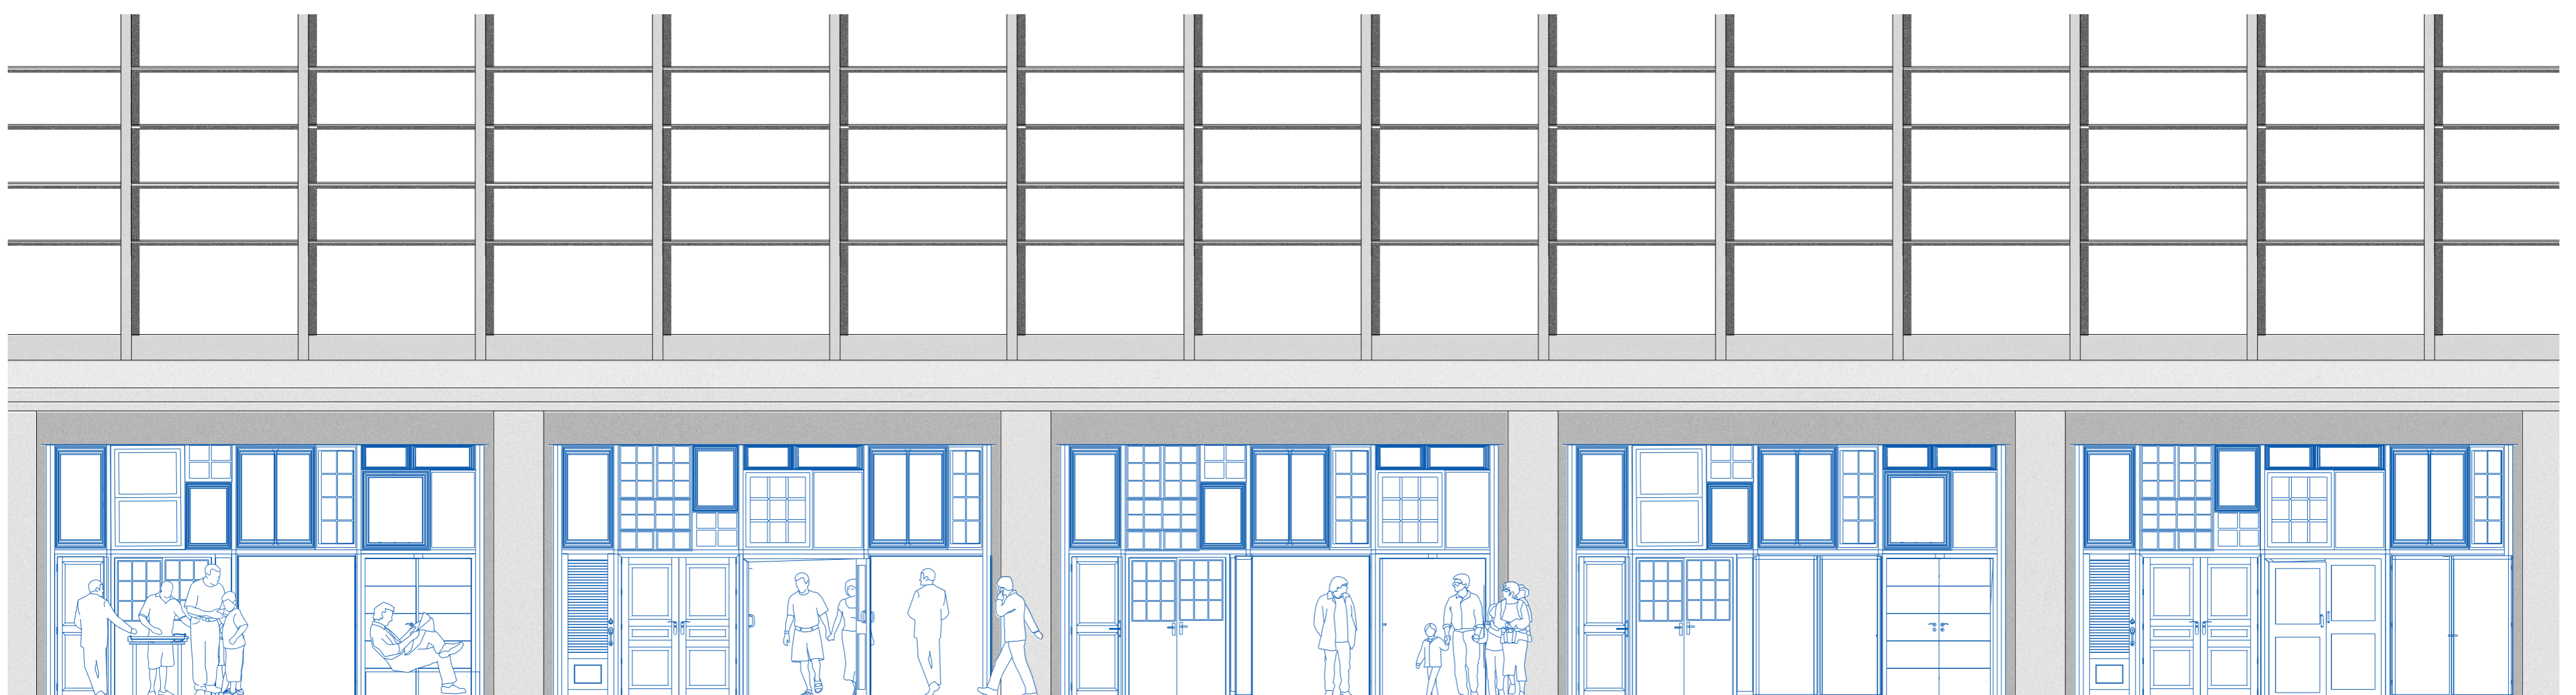

0 5