


La réaffectation des lieux de culte en logements collectifs.

Quel type et quelle densité de logement est-il envisageable dans les lieux de culte désacralisés ?

Le cas de l'église Saint-Hubert.


L'avenir des églises désacralisées

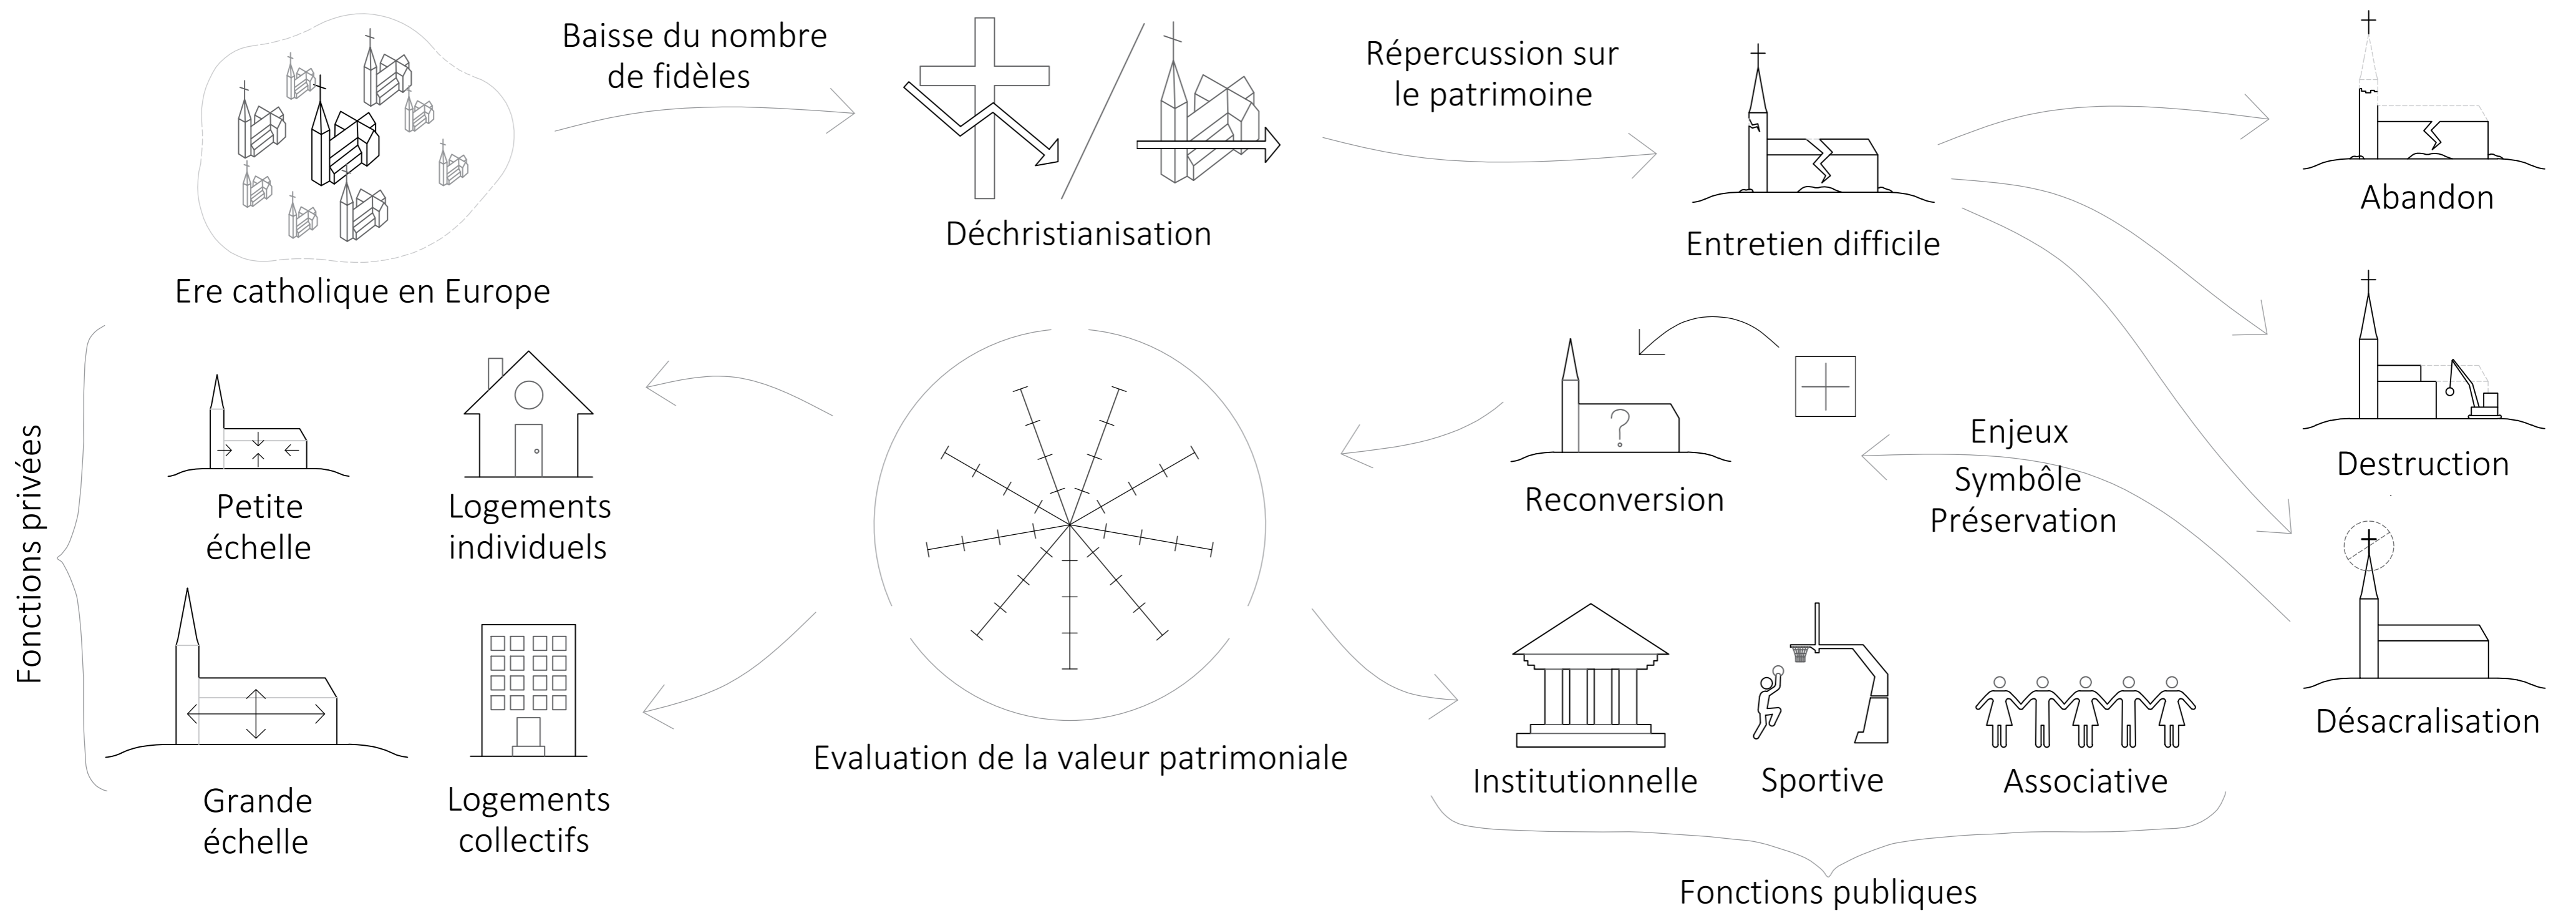


Typologies de logements collectifs




Kangourou Plan type

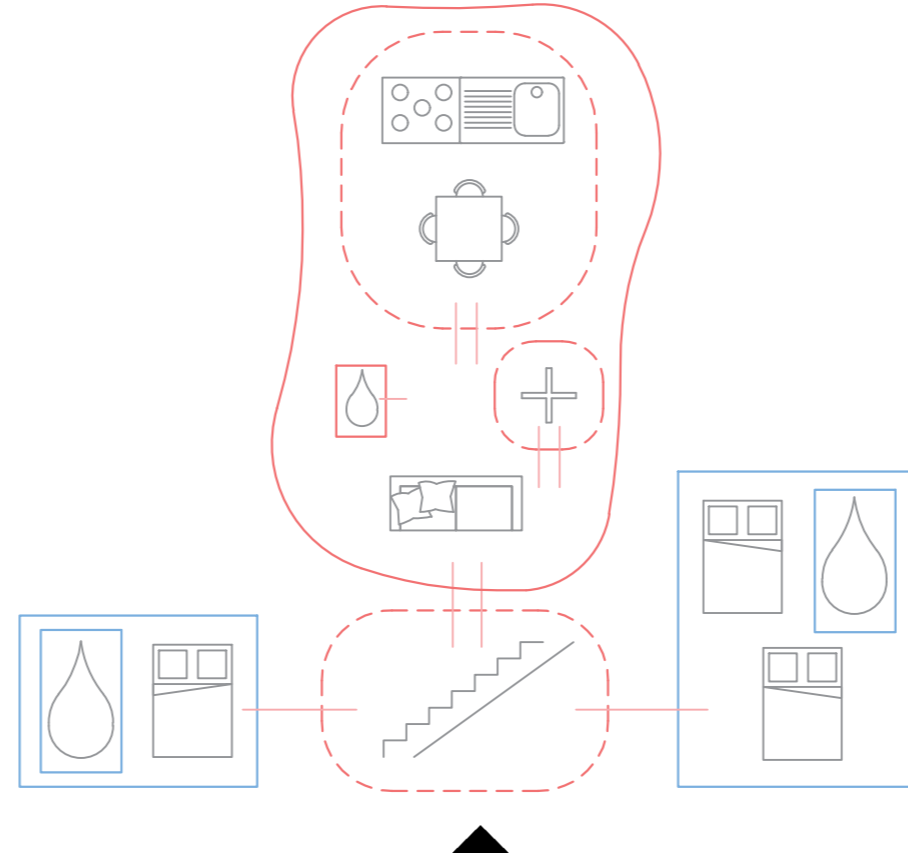


Usagers ciblés

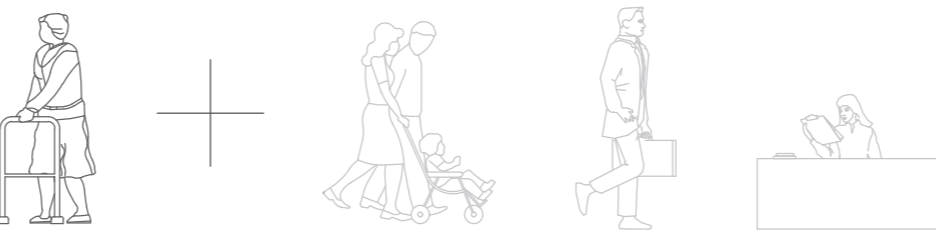


Colocation Plan type

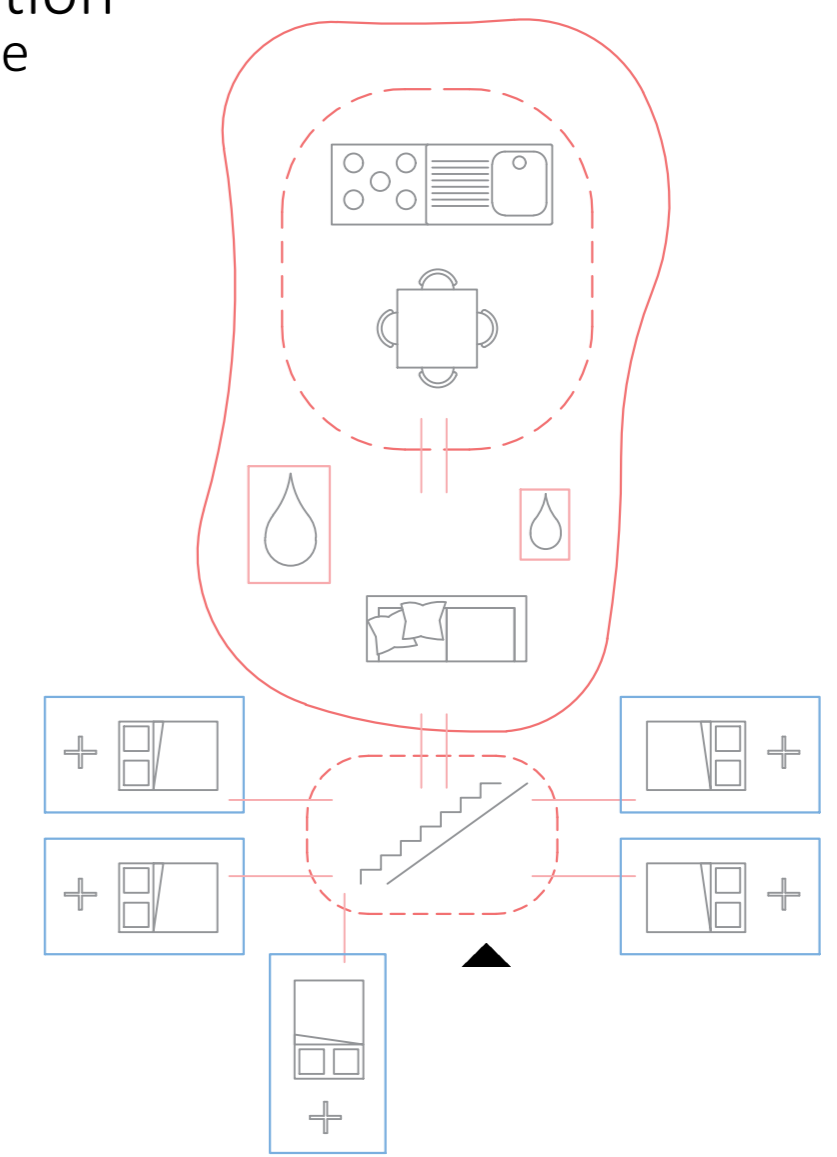


Usagers ciblés

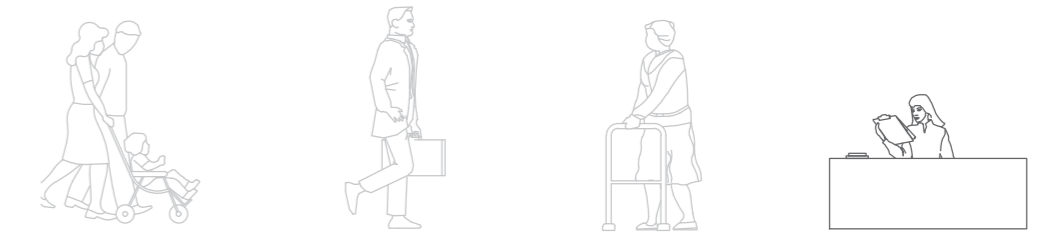


Conventionnels Plan type

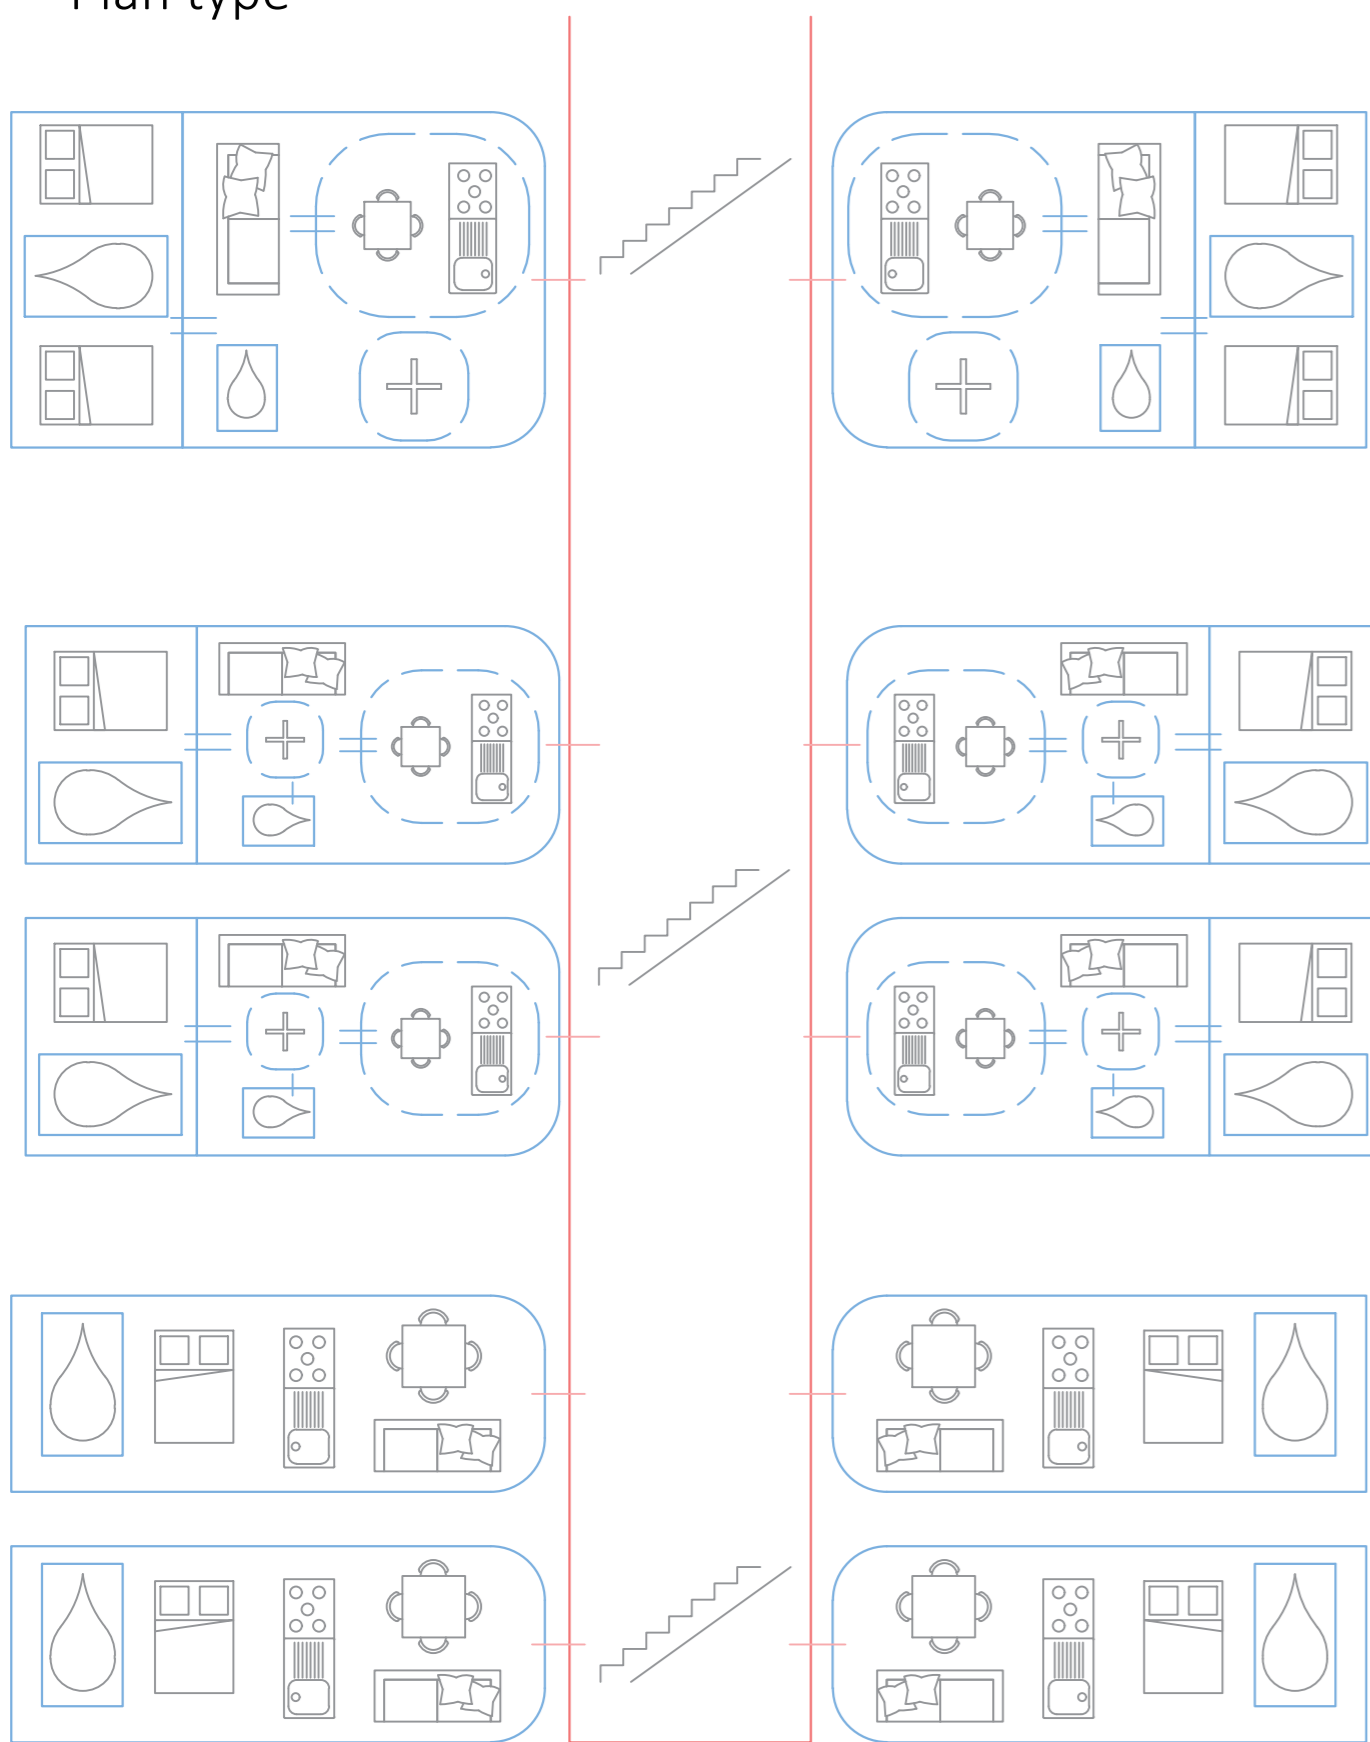


Usagers ciblés

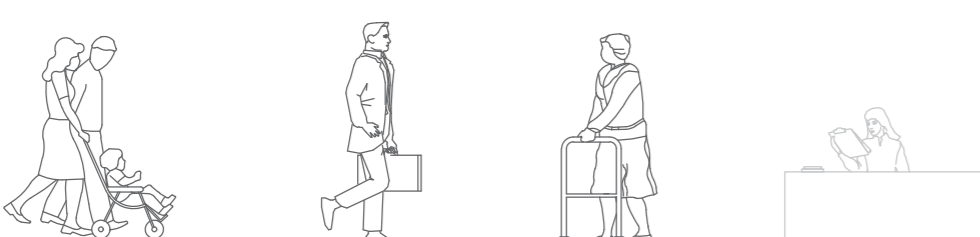


Co-housing Plan type

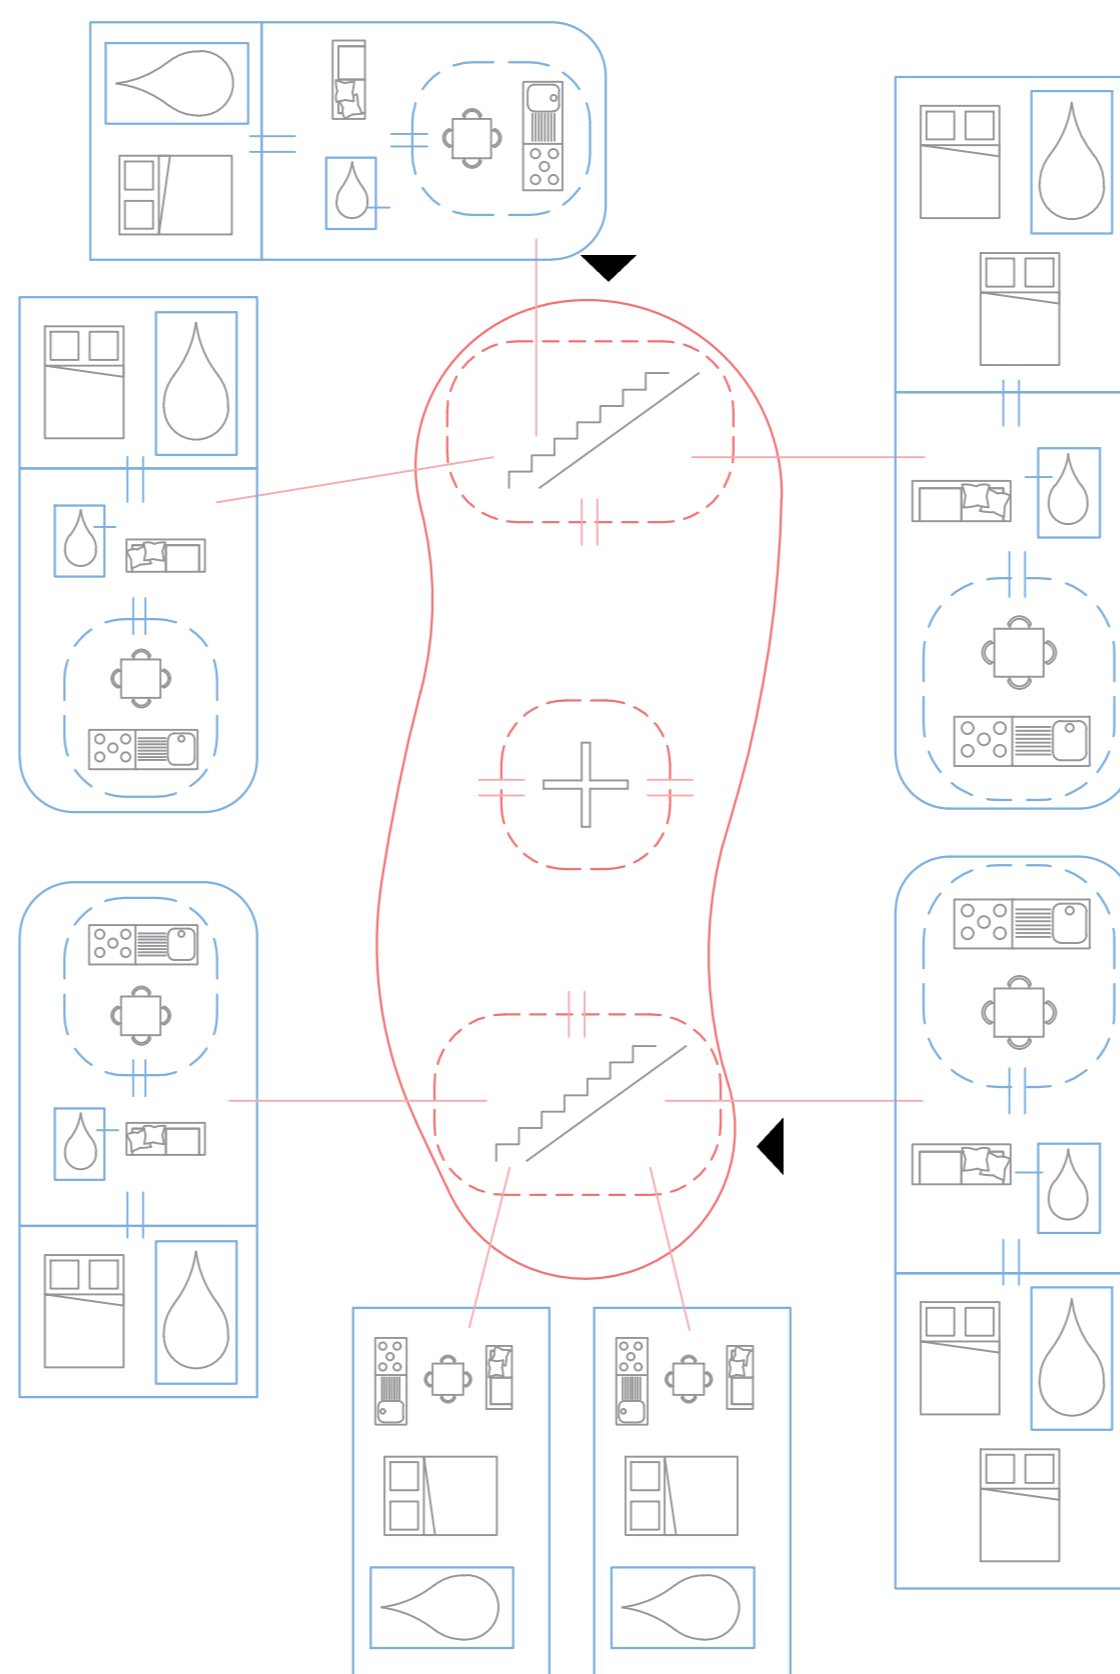


Usagers ciblés

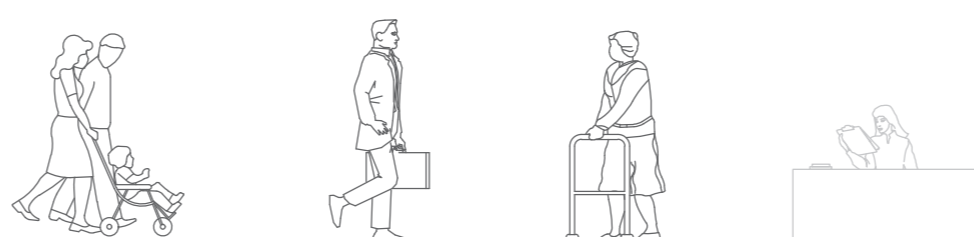


Co-living Plan type

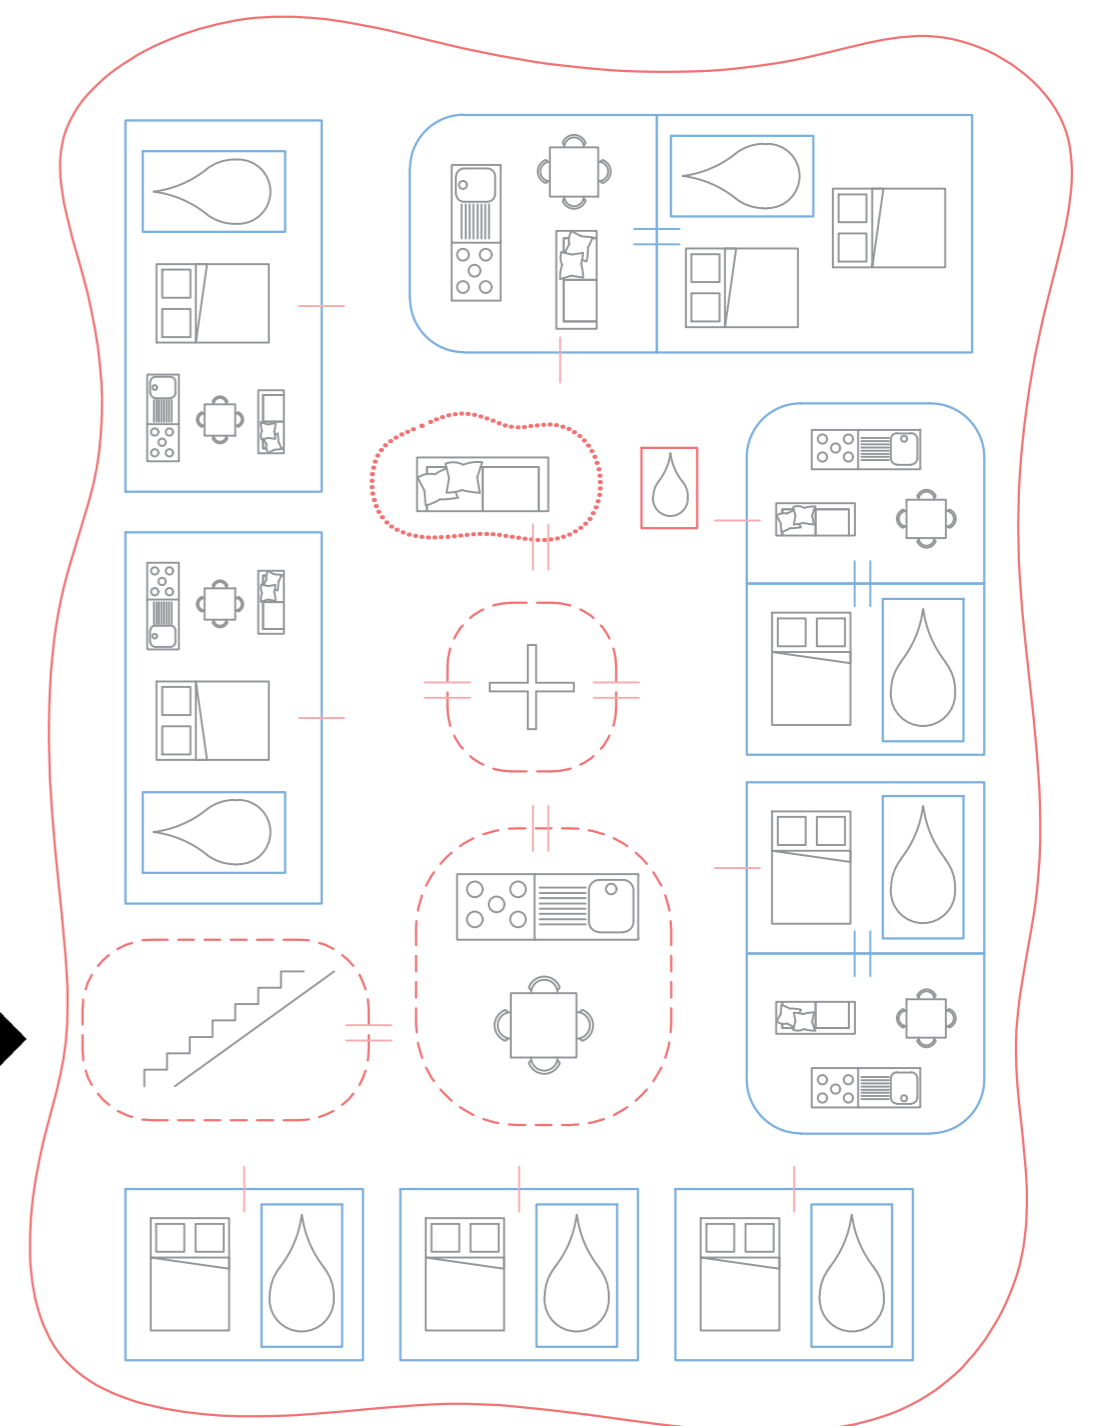

Usagers ciblés

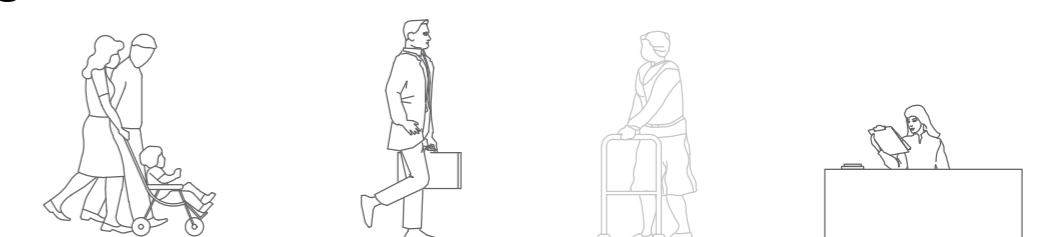

Cas d'étude: église Saint-Hubert de Watermael-Boitsfort.

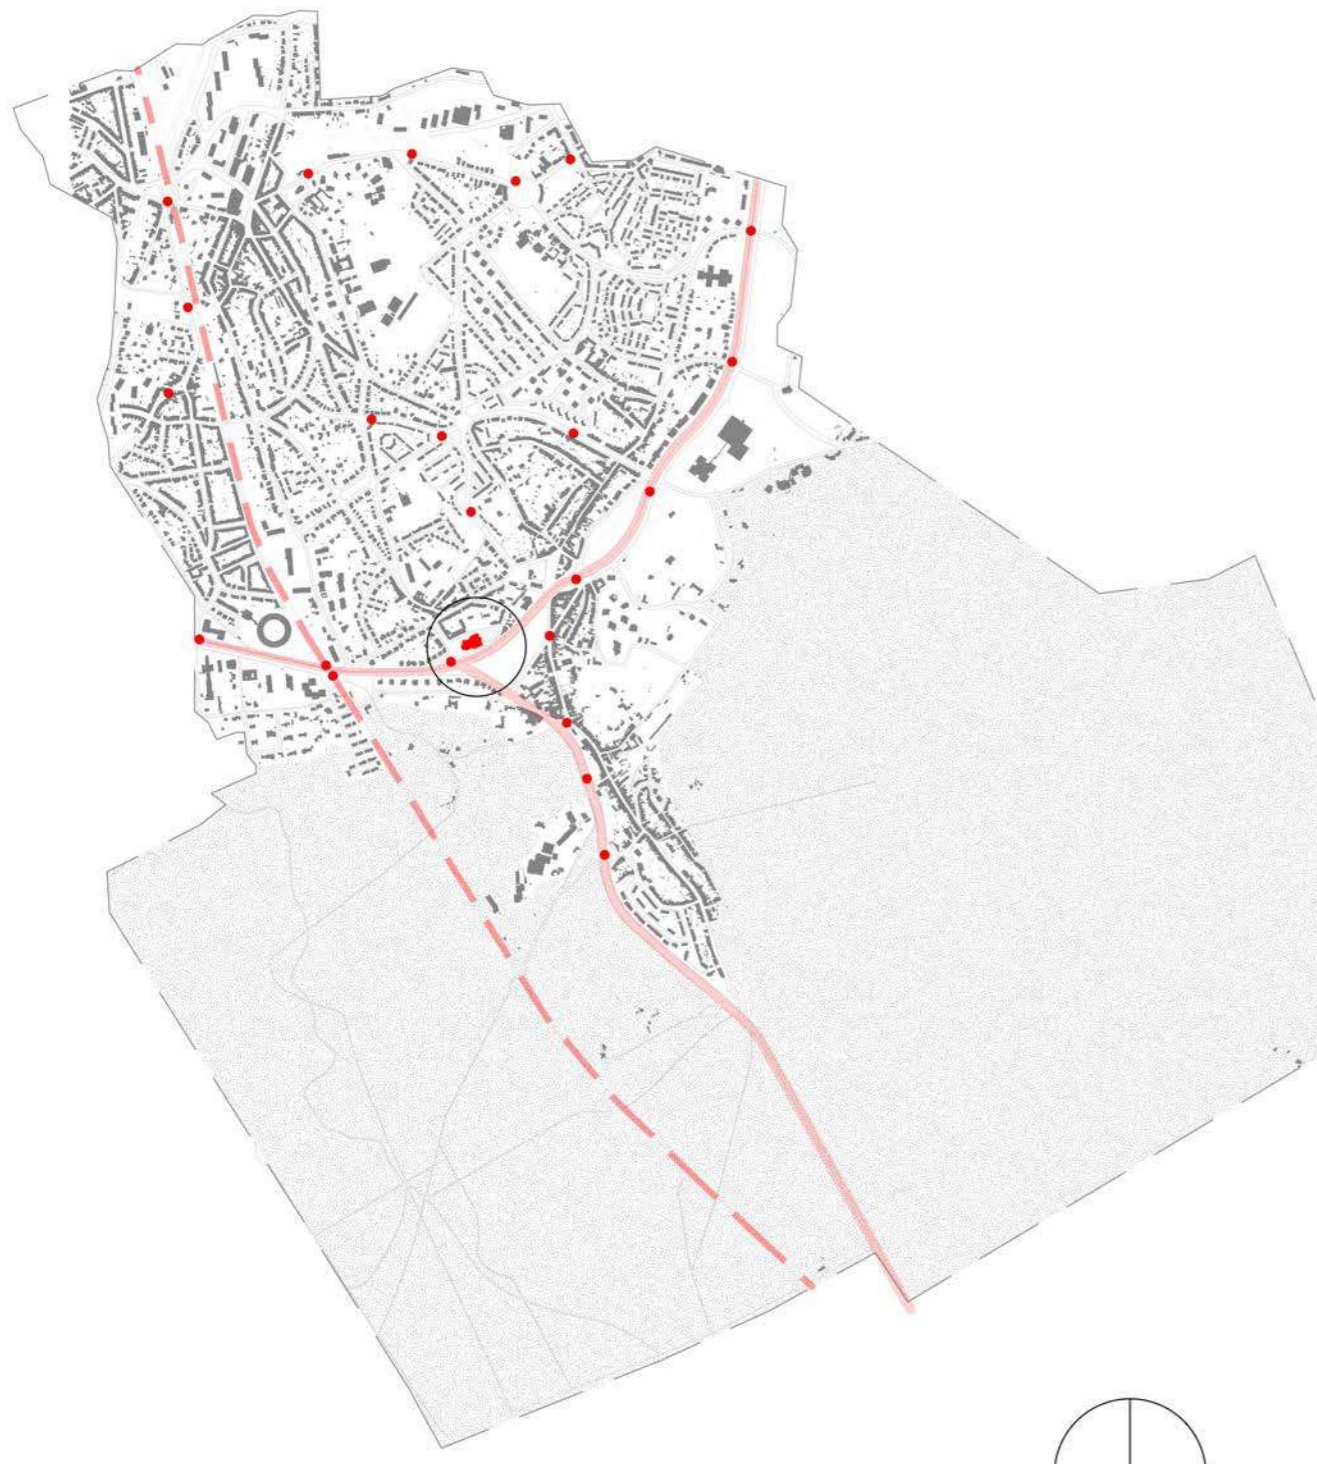

Watermael-Boitsfort 1:20 000




Élévation ouest 1:750




Élévation sud 1:750

Clocher

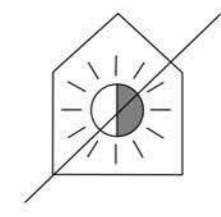


Peu d'ouverture

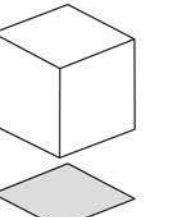


Petite surface

Nef


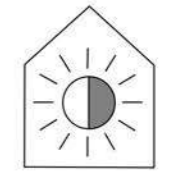


Lumineux

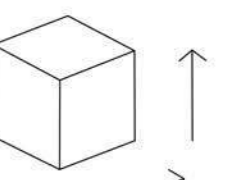


Gr. hauteur
Gr. largeur

Collatéraux

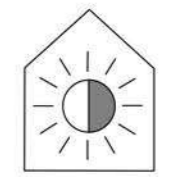
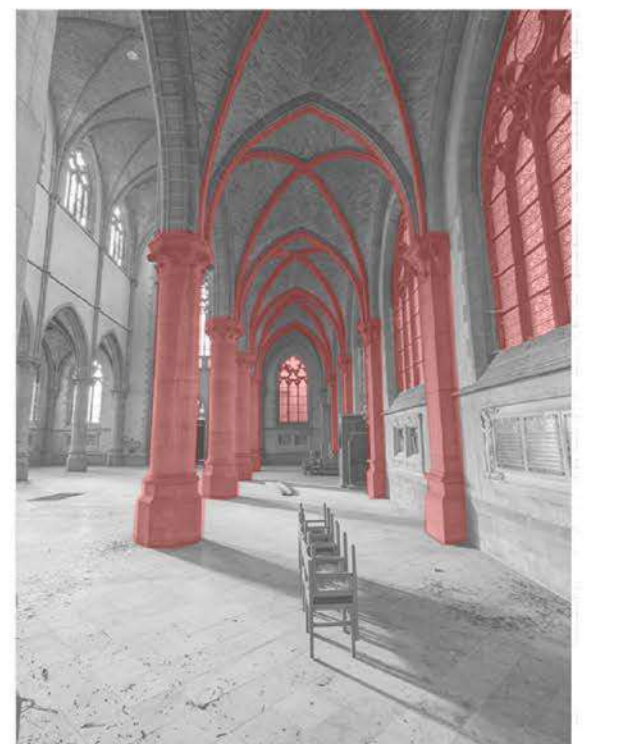


Lumineux

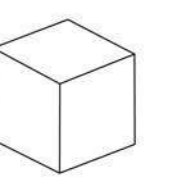


Pt. hauteur
Pt. largeur

Transept

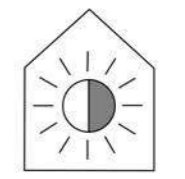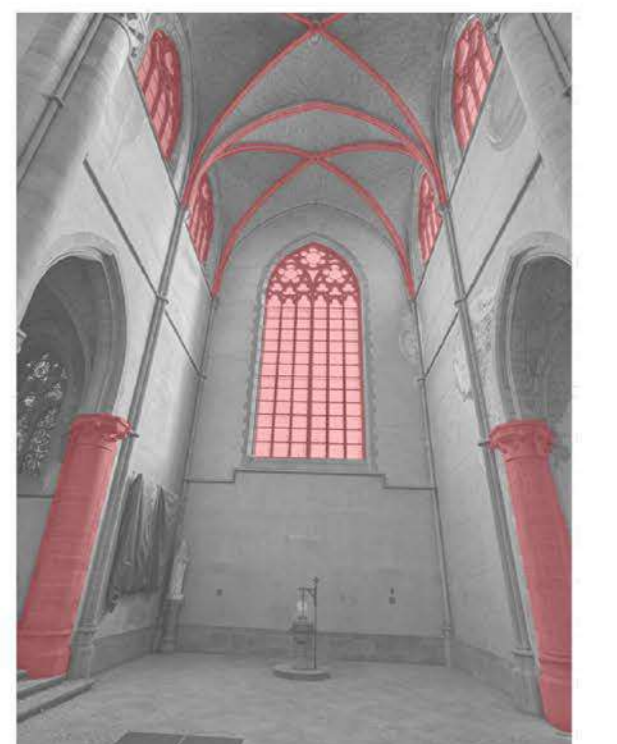


Lumineux

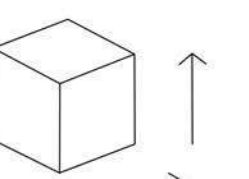


Gr. hauteur
Gr. largeur


Choeur

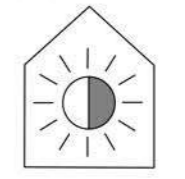


Lumineux

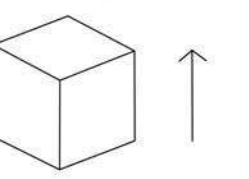

Gr. hauteur
Vol. cylindrique

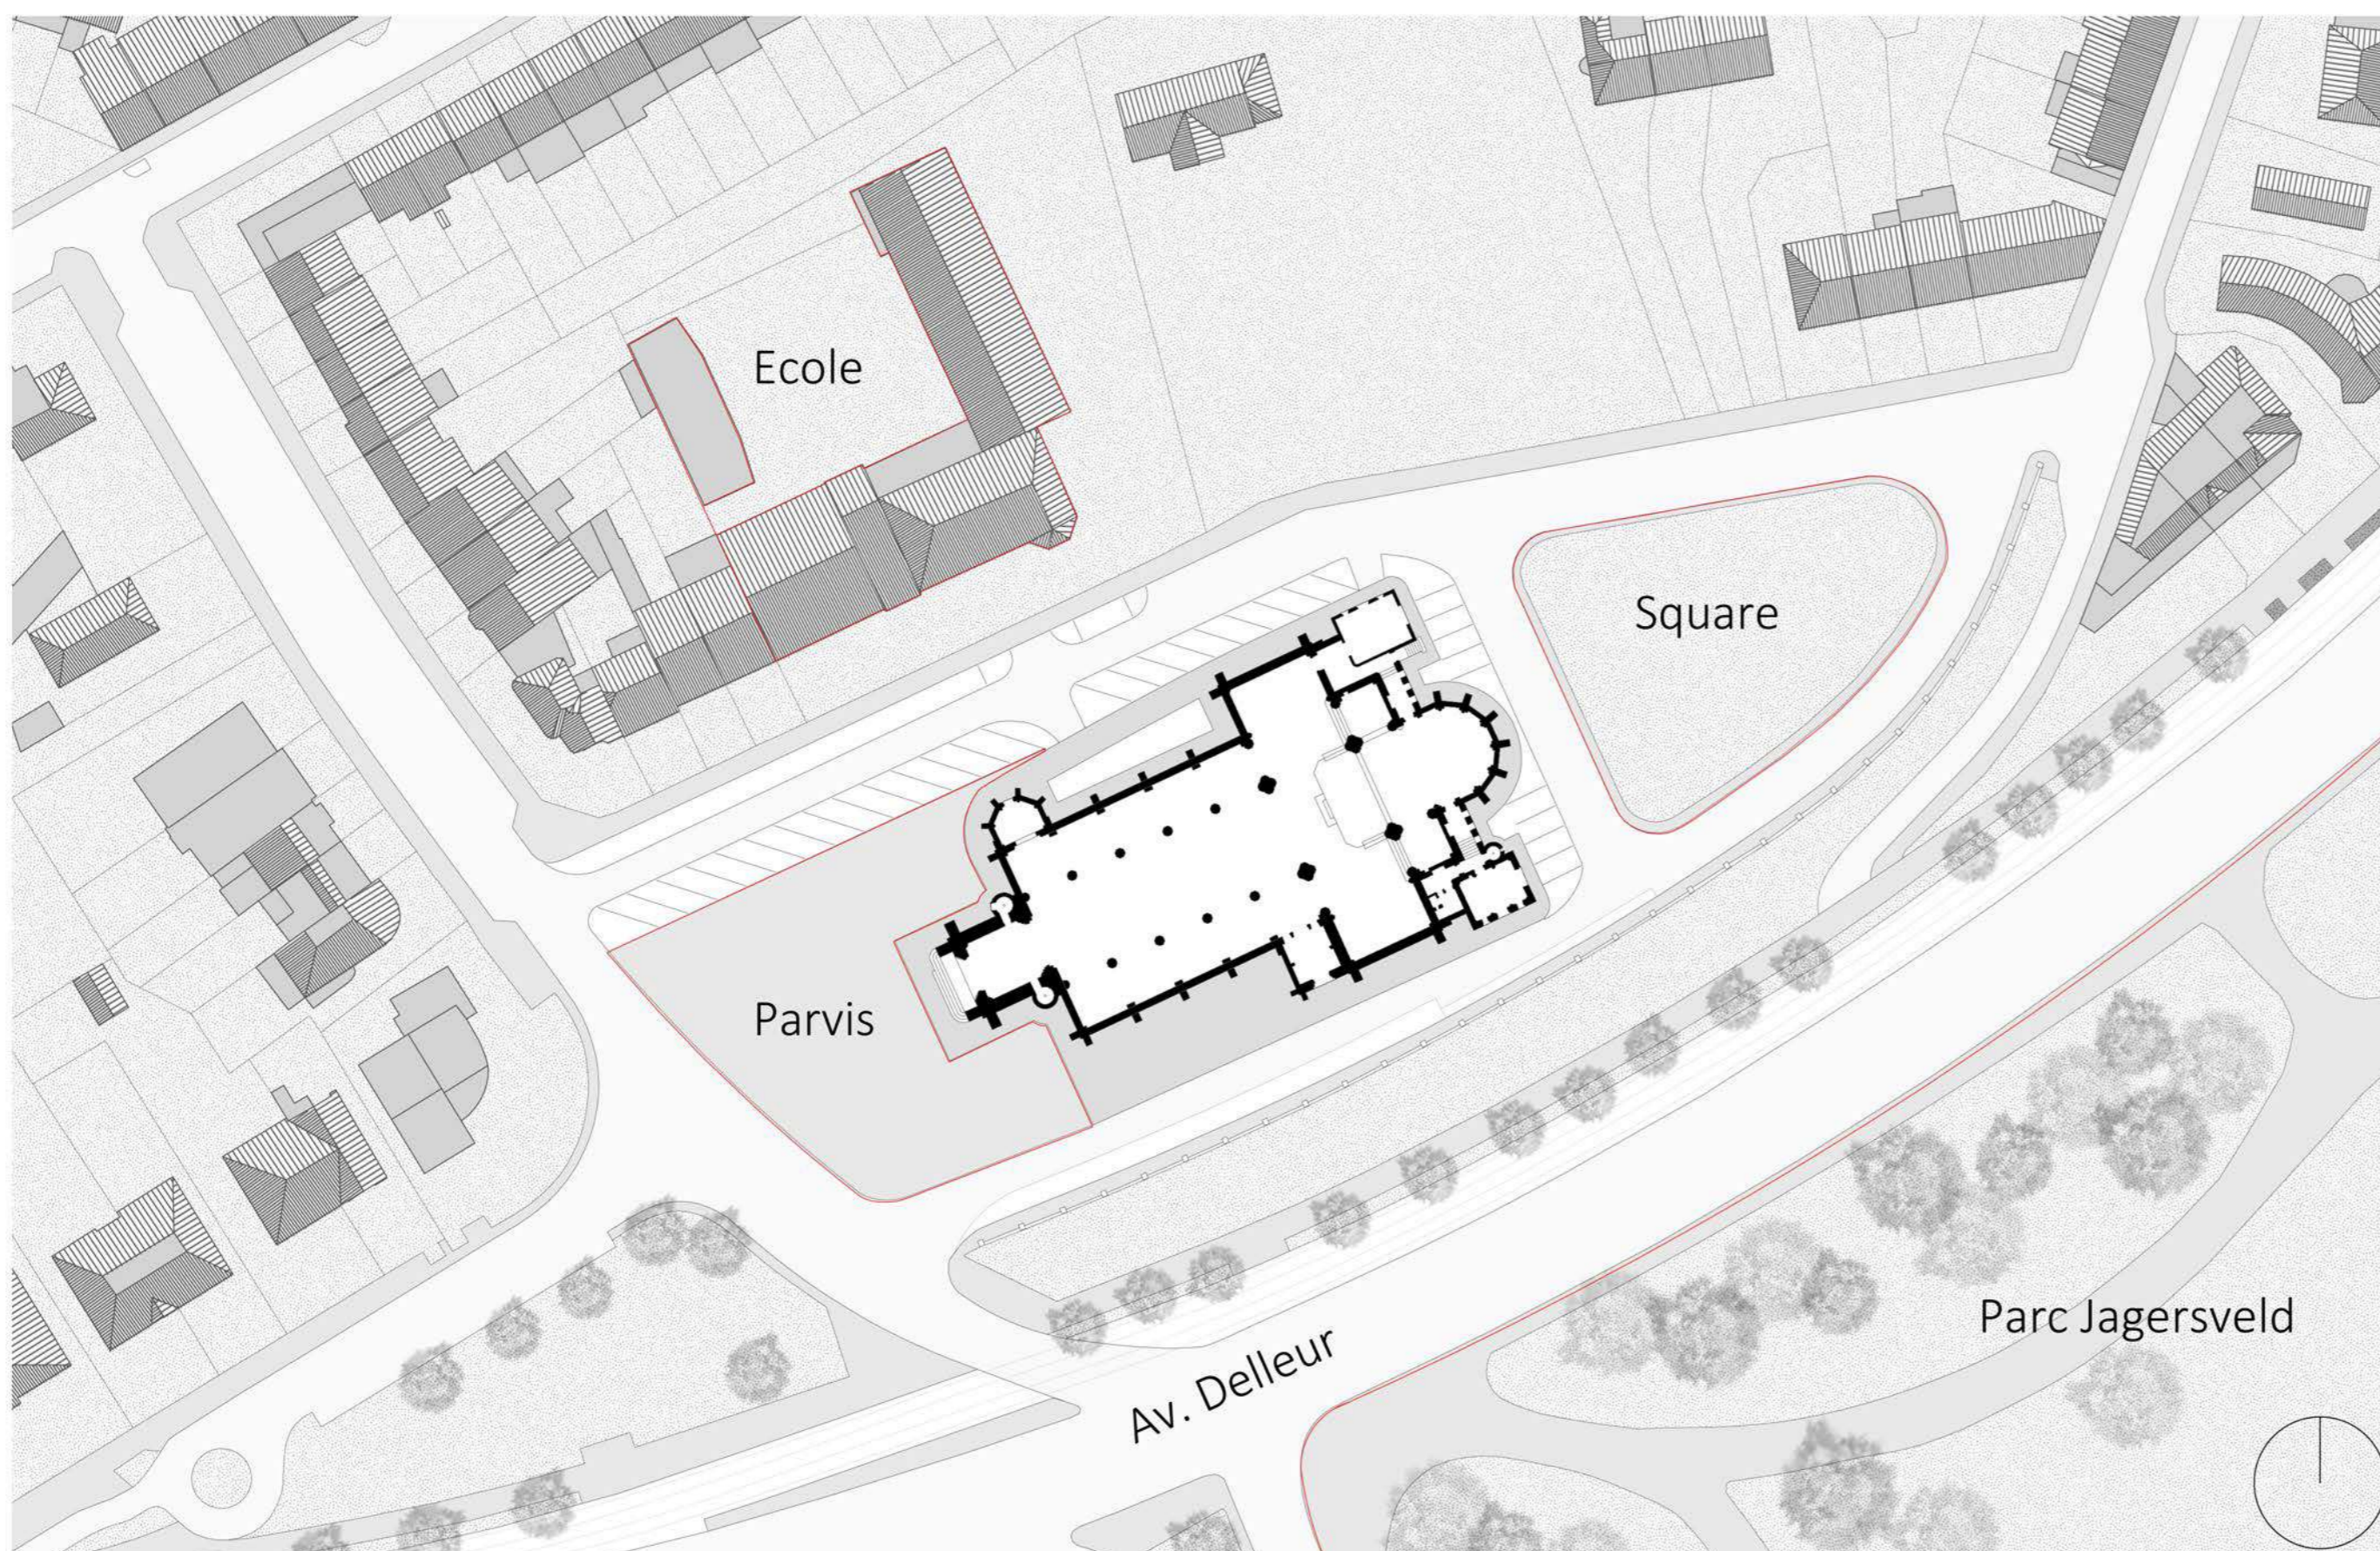

Plan de situation 1:750


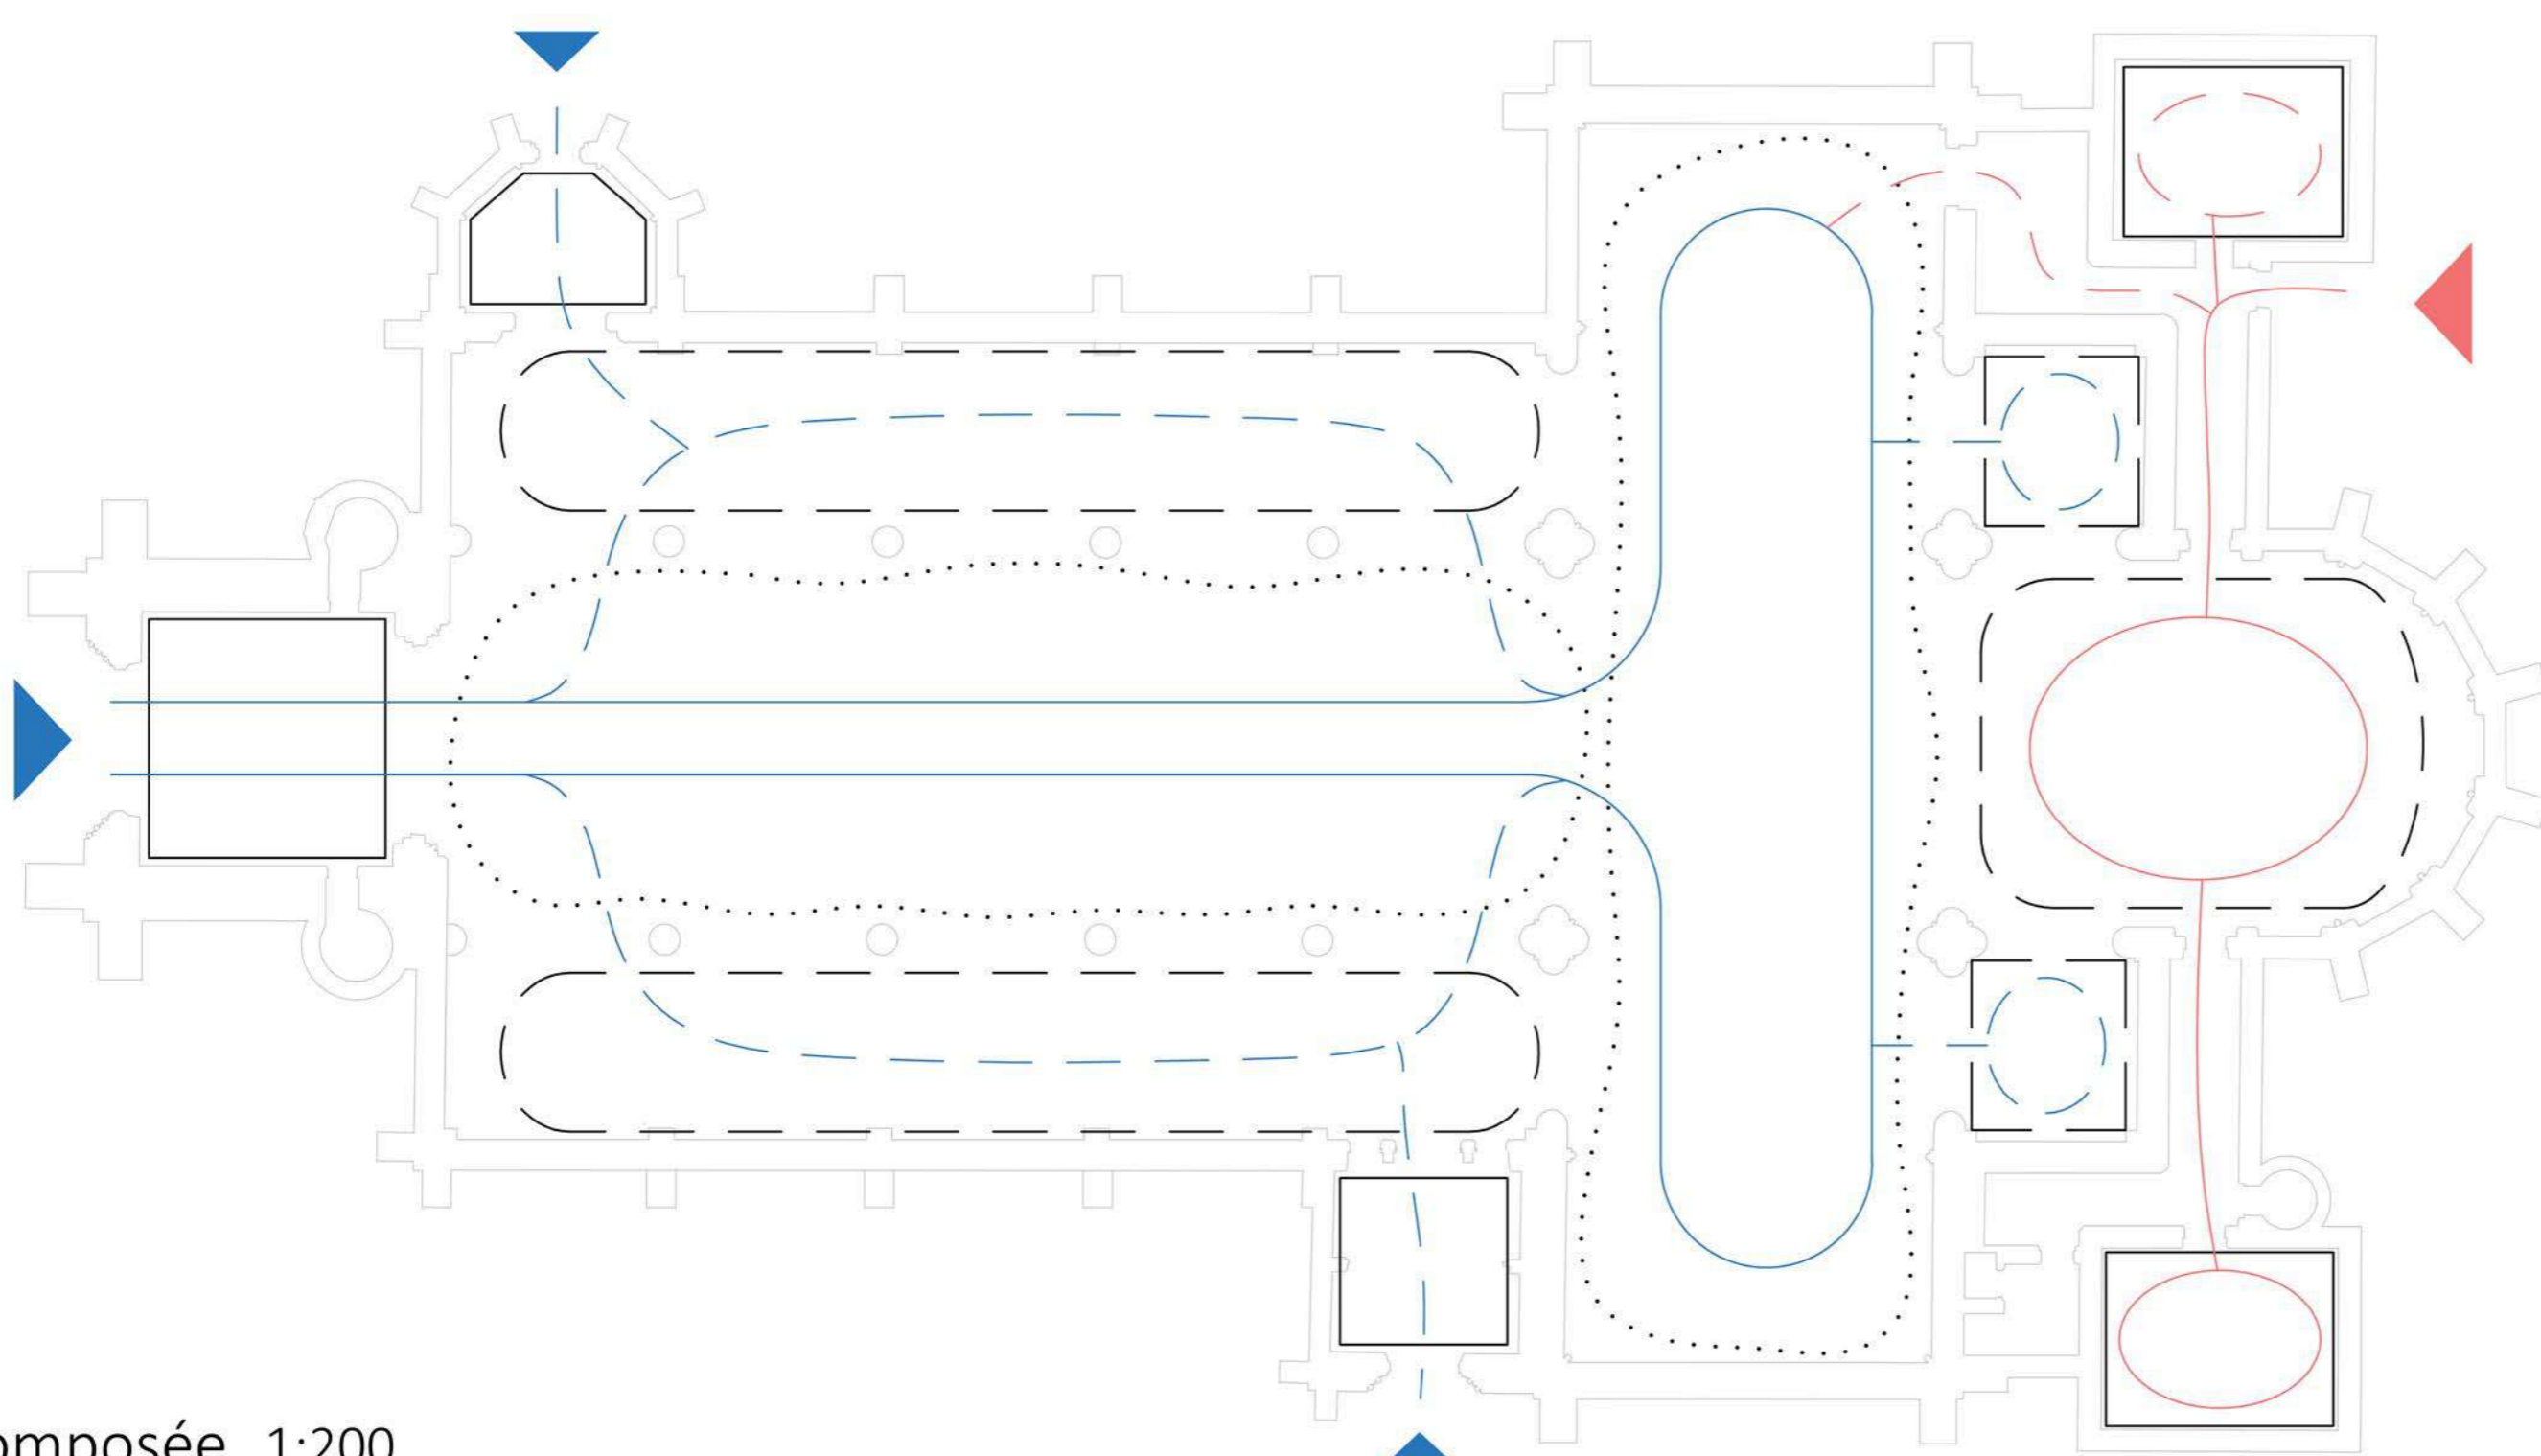


Eglise décomposée 1:200








- Lien fort
- - - Limite induite
- Espace privé
- Espace contraint
- Lien faible
- - - Limite franche
- Espace collectif
- Espace flexible

Articulation : théorie / pratique


Disposition suivant l'échelle des espaces

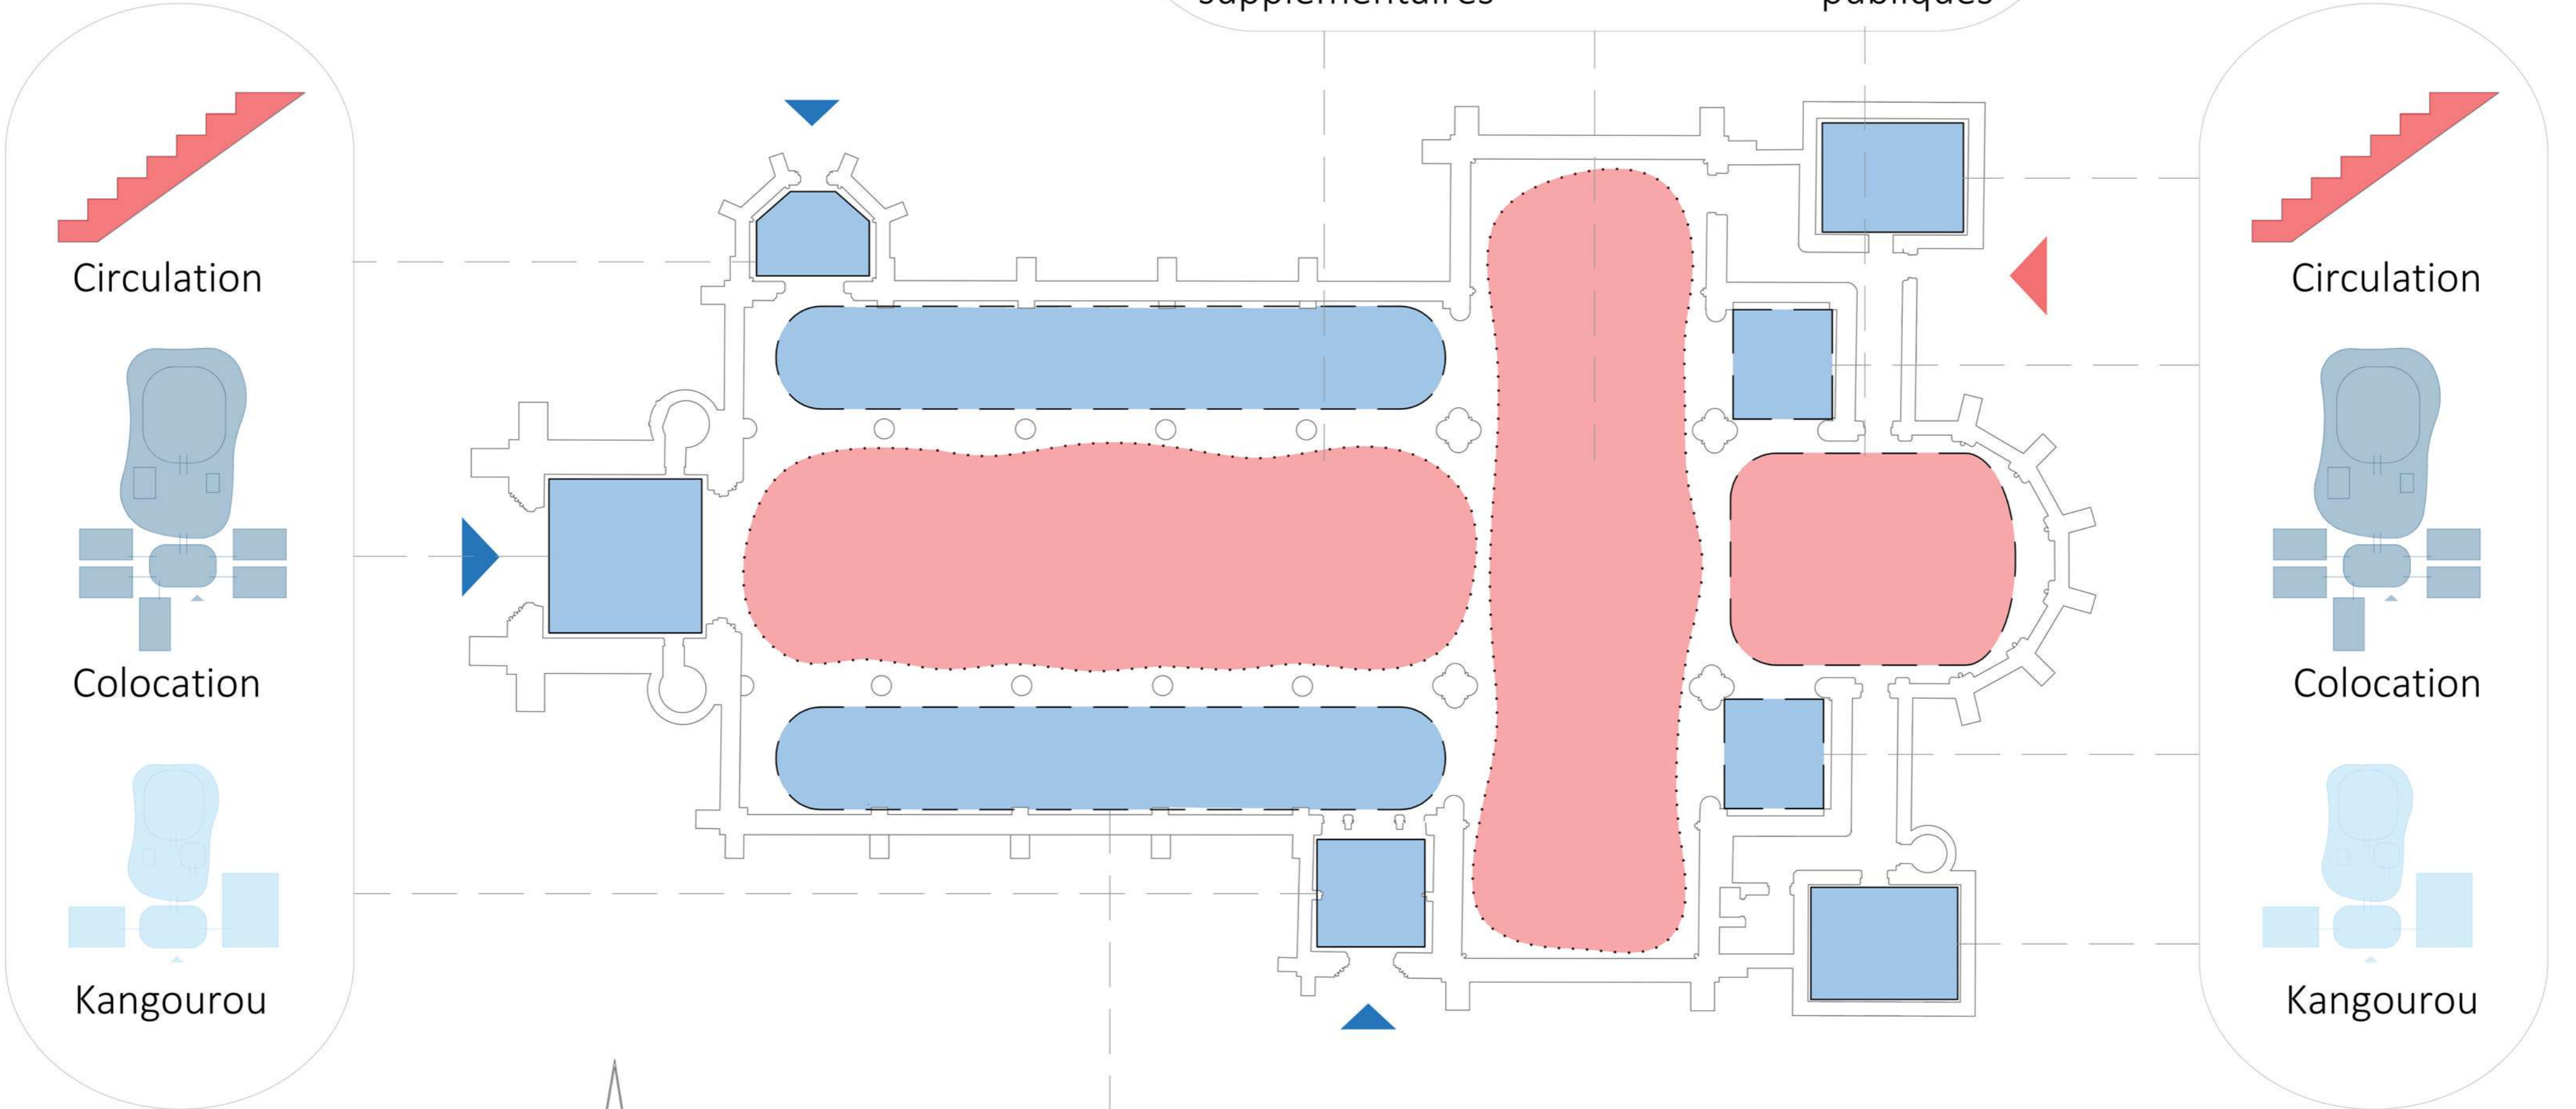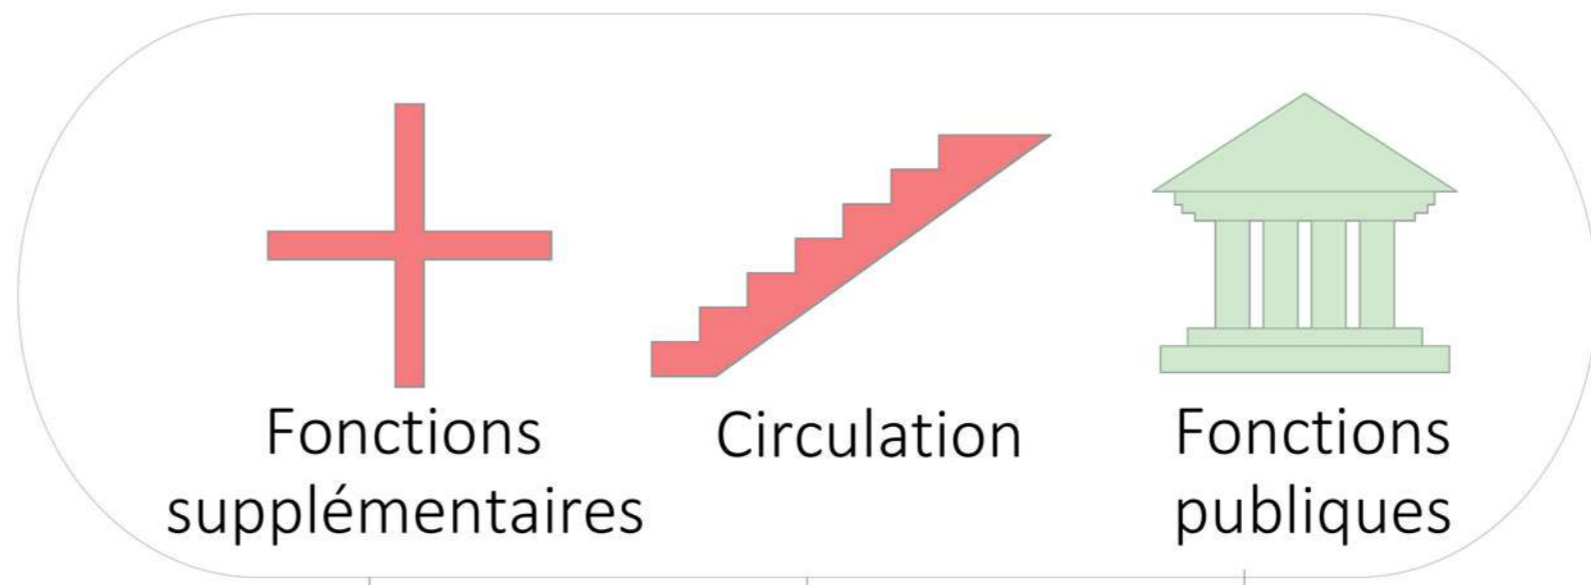


Disposition suivant les usagers ciblés

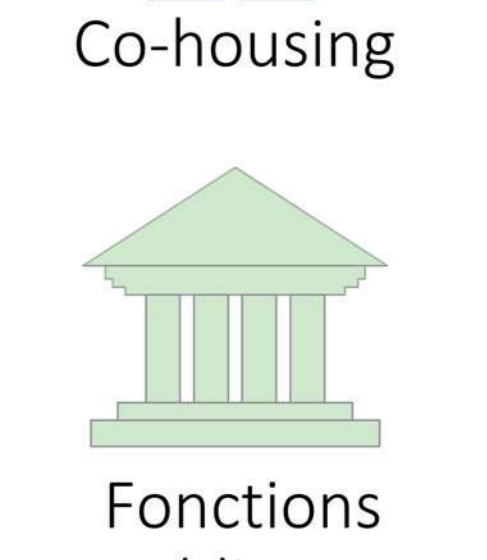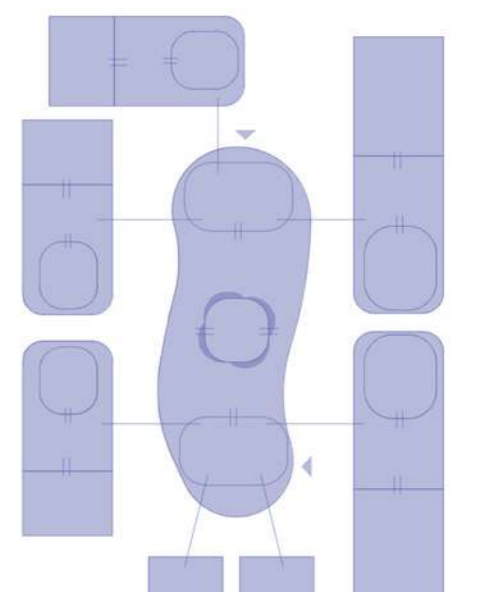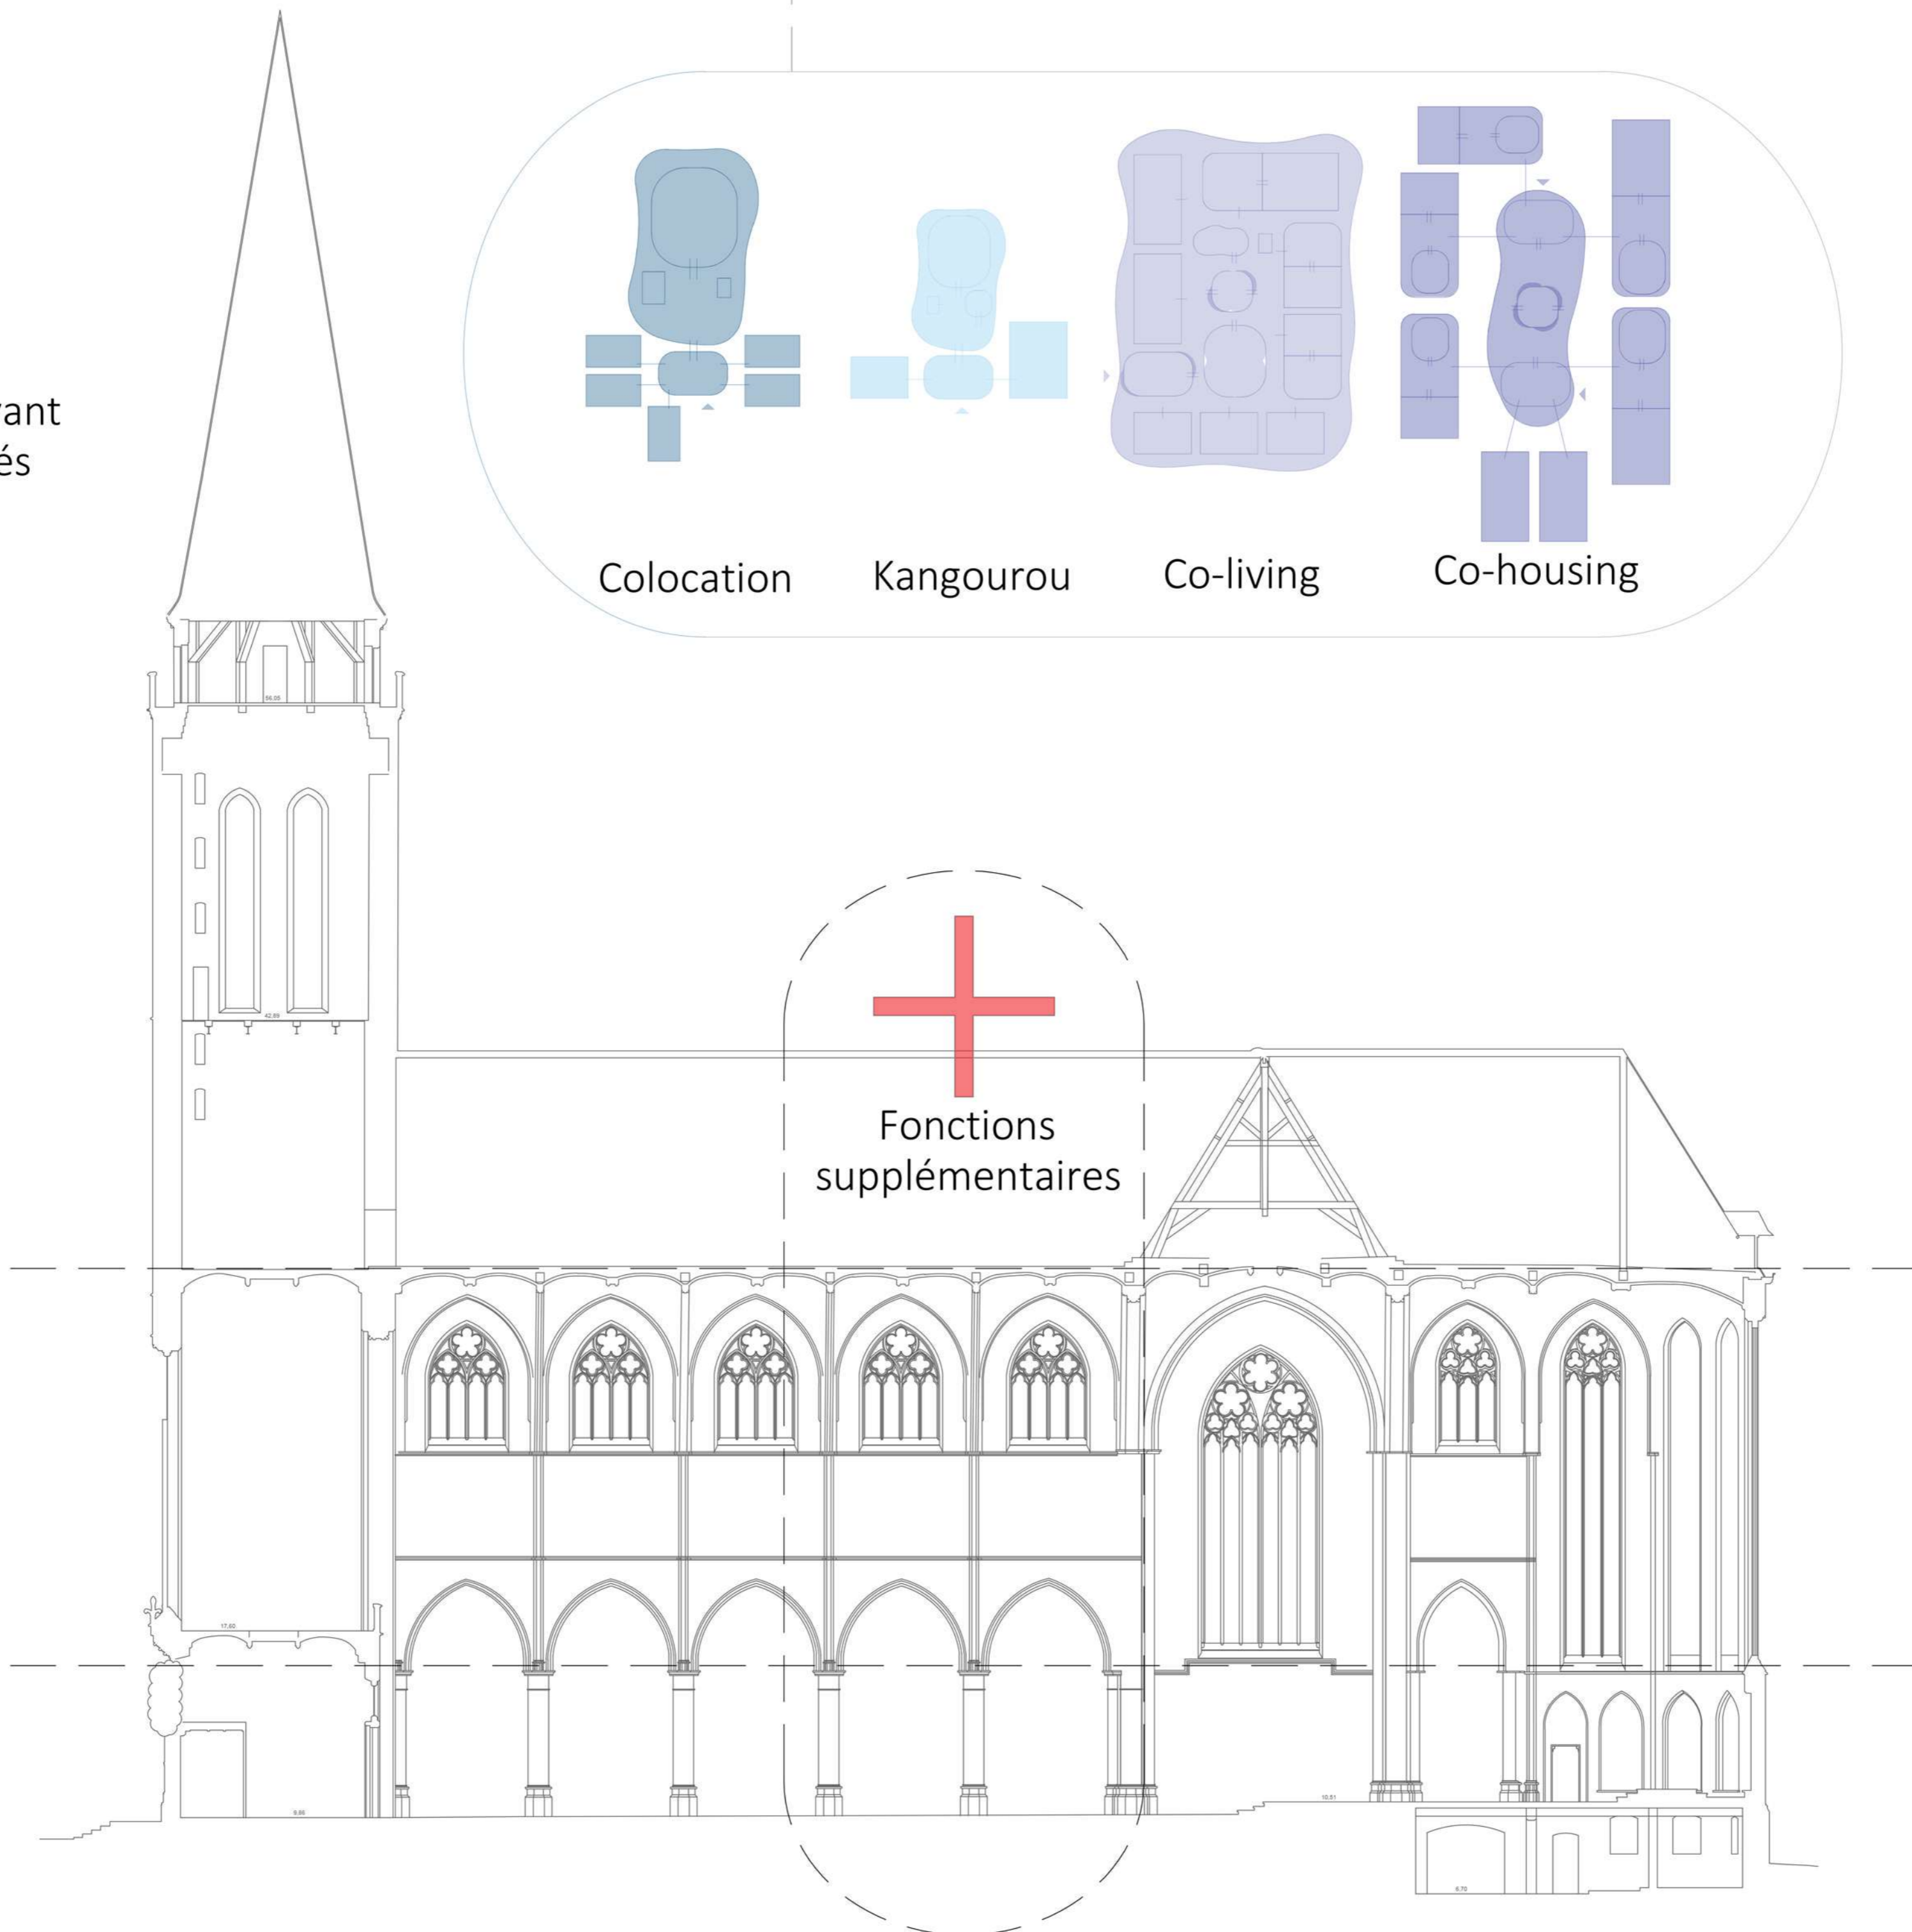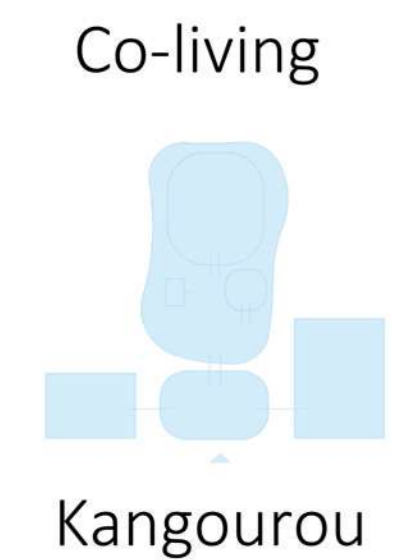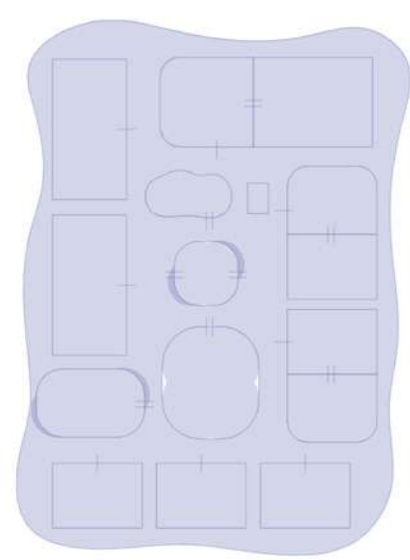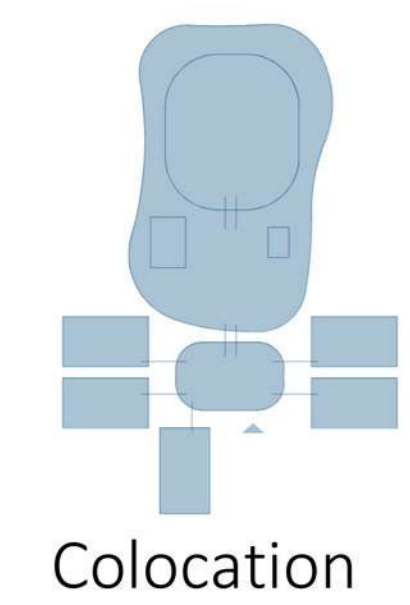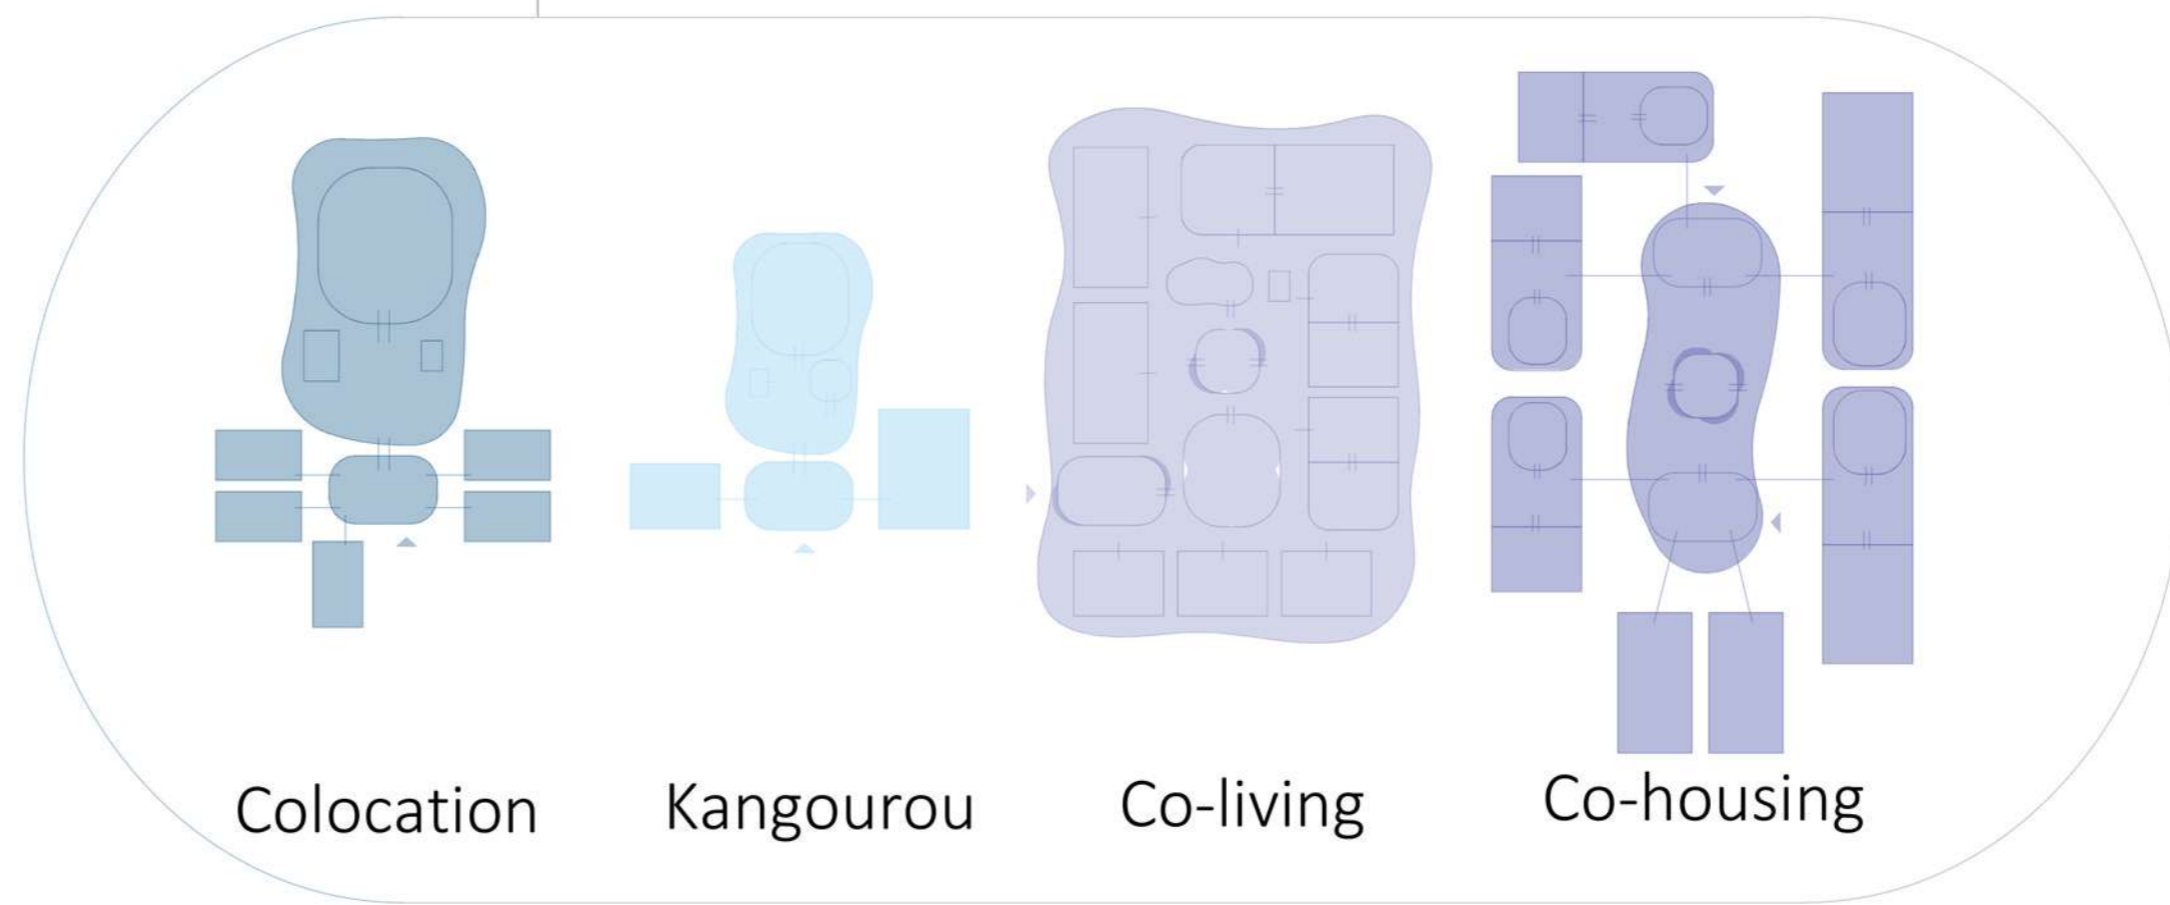

Démarche conceptuelle

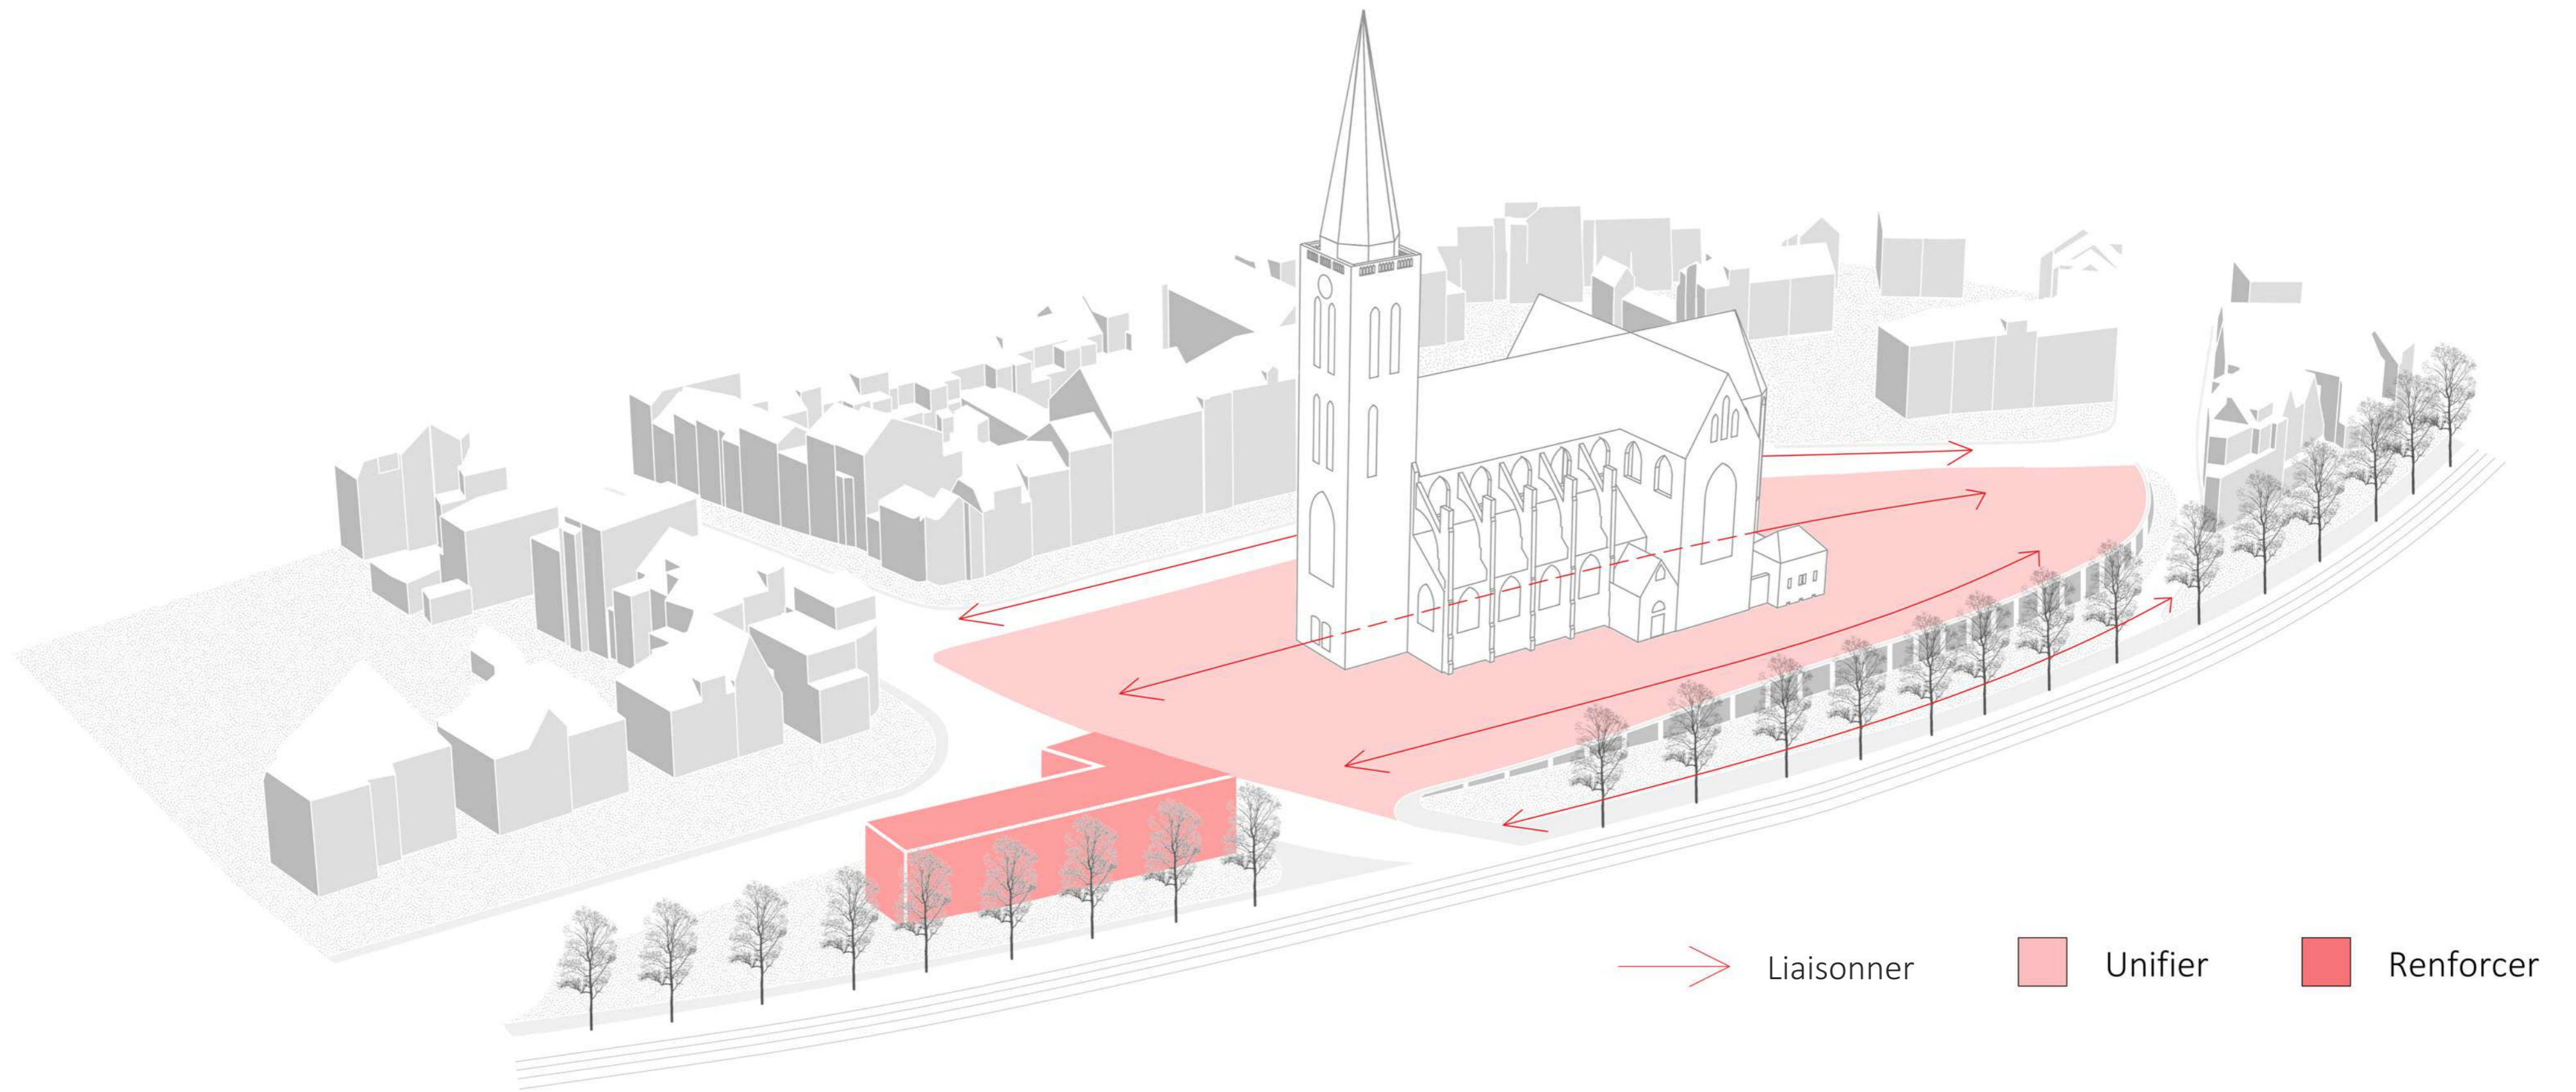

Rapport au quartier

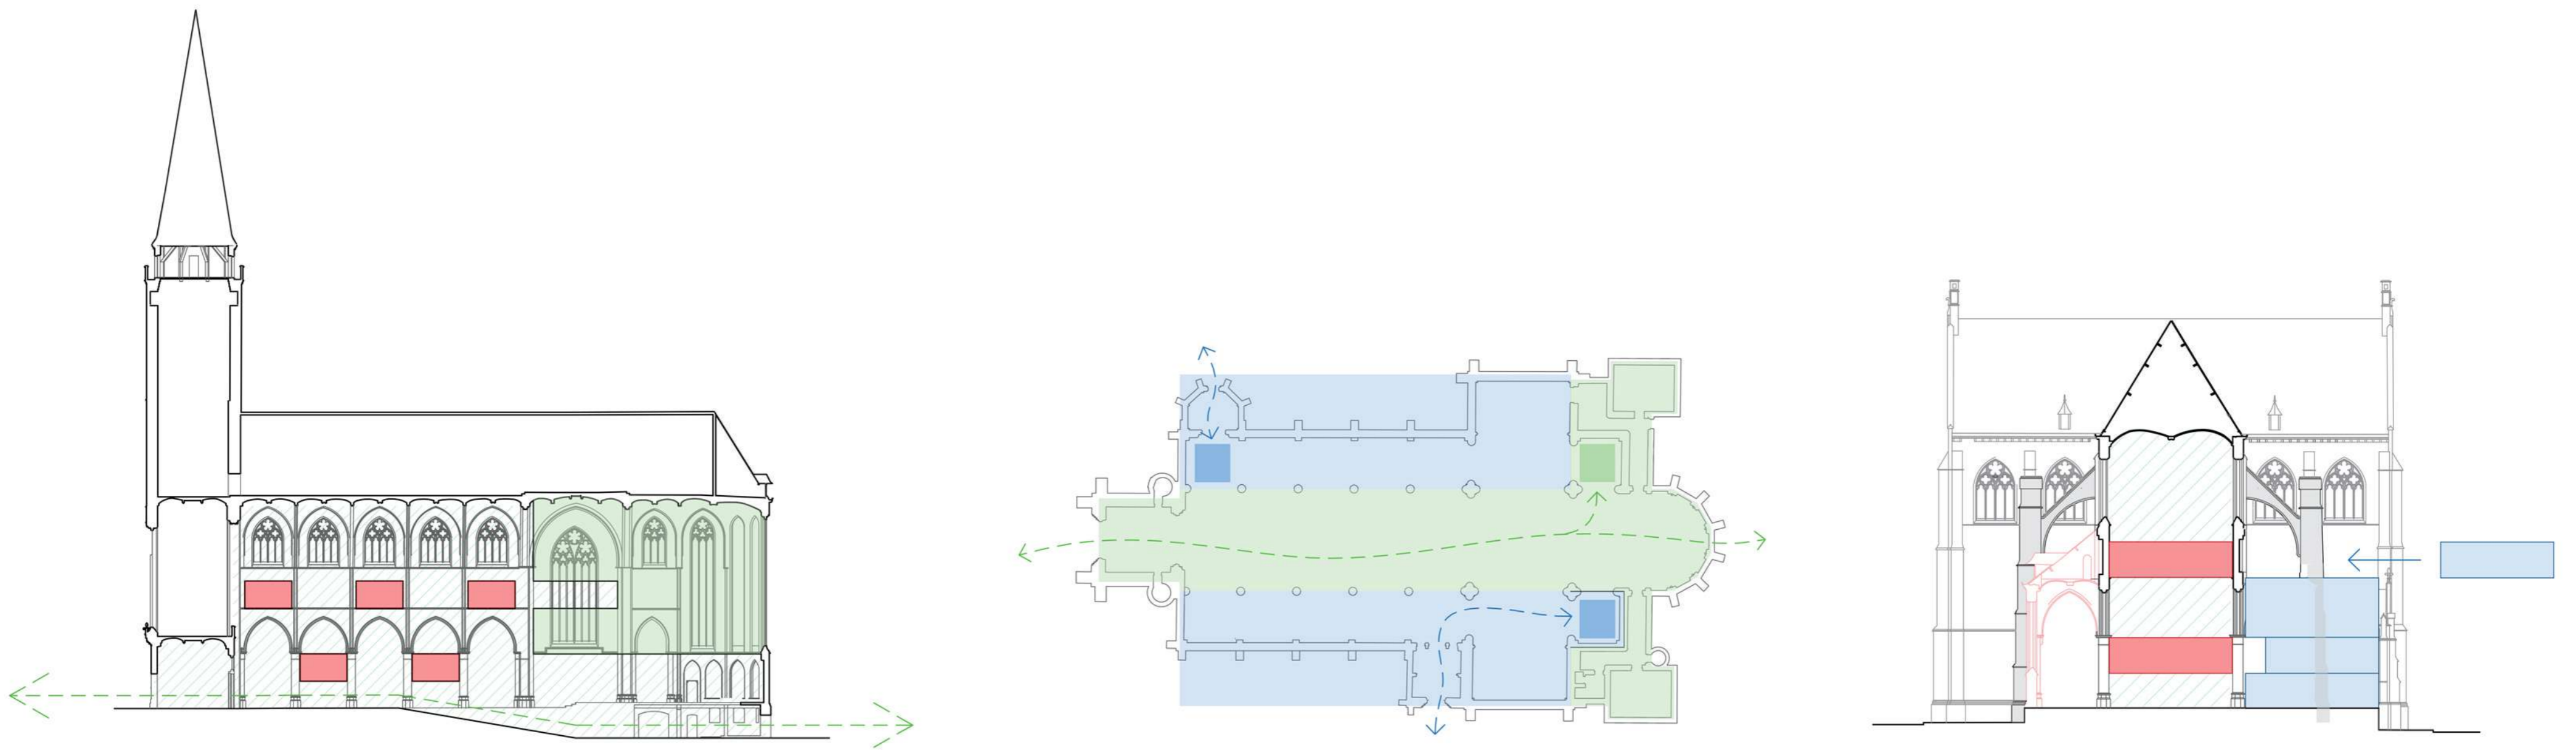


Rapport entre public, commun et privé 1:500

Traversée

Flux

Intervention

→ Liaisonner
 Spatialité publique
 Fonction publique
 Commun
 Logement

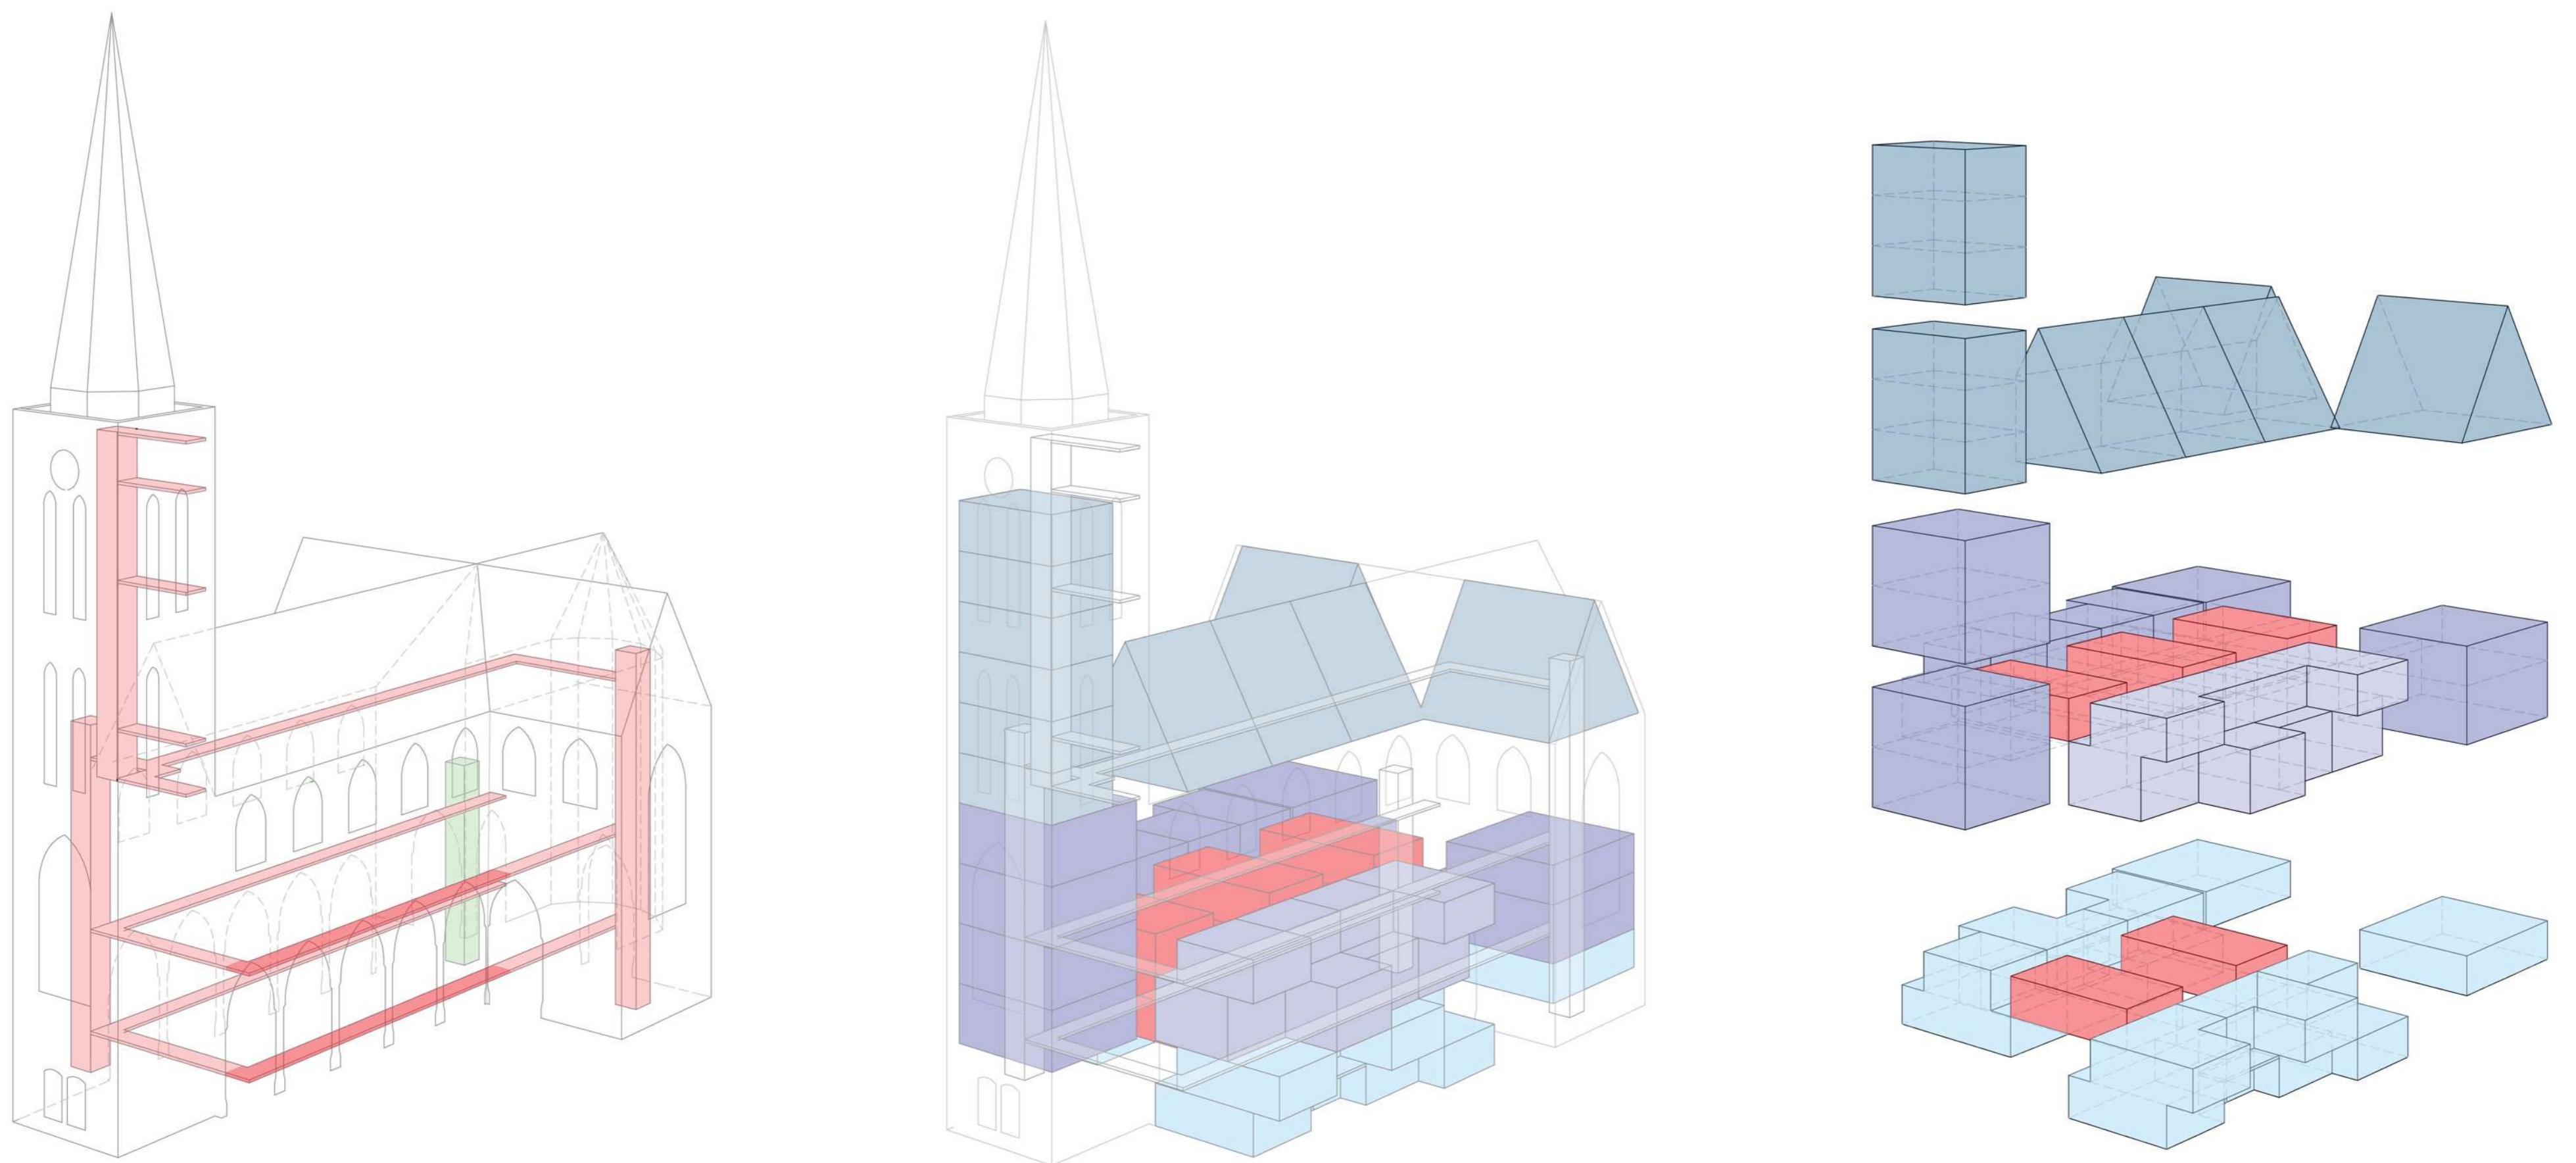

Rapport entre logement

Circulation

Disposition

Logement

Fonction publique
 Commun
 Kangourou
 Co-living
 Co-housing
 Colocation


Elévation sud 1:300




Coupe A-A' 1:200




Plan masse 1:500

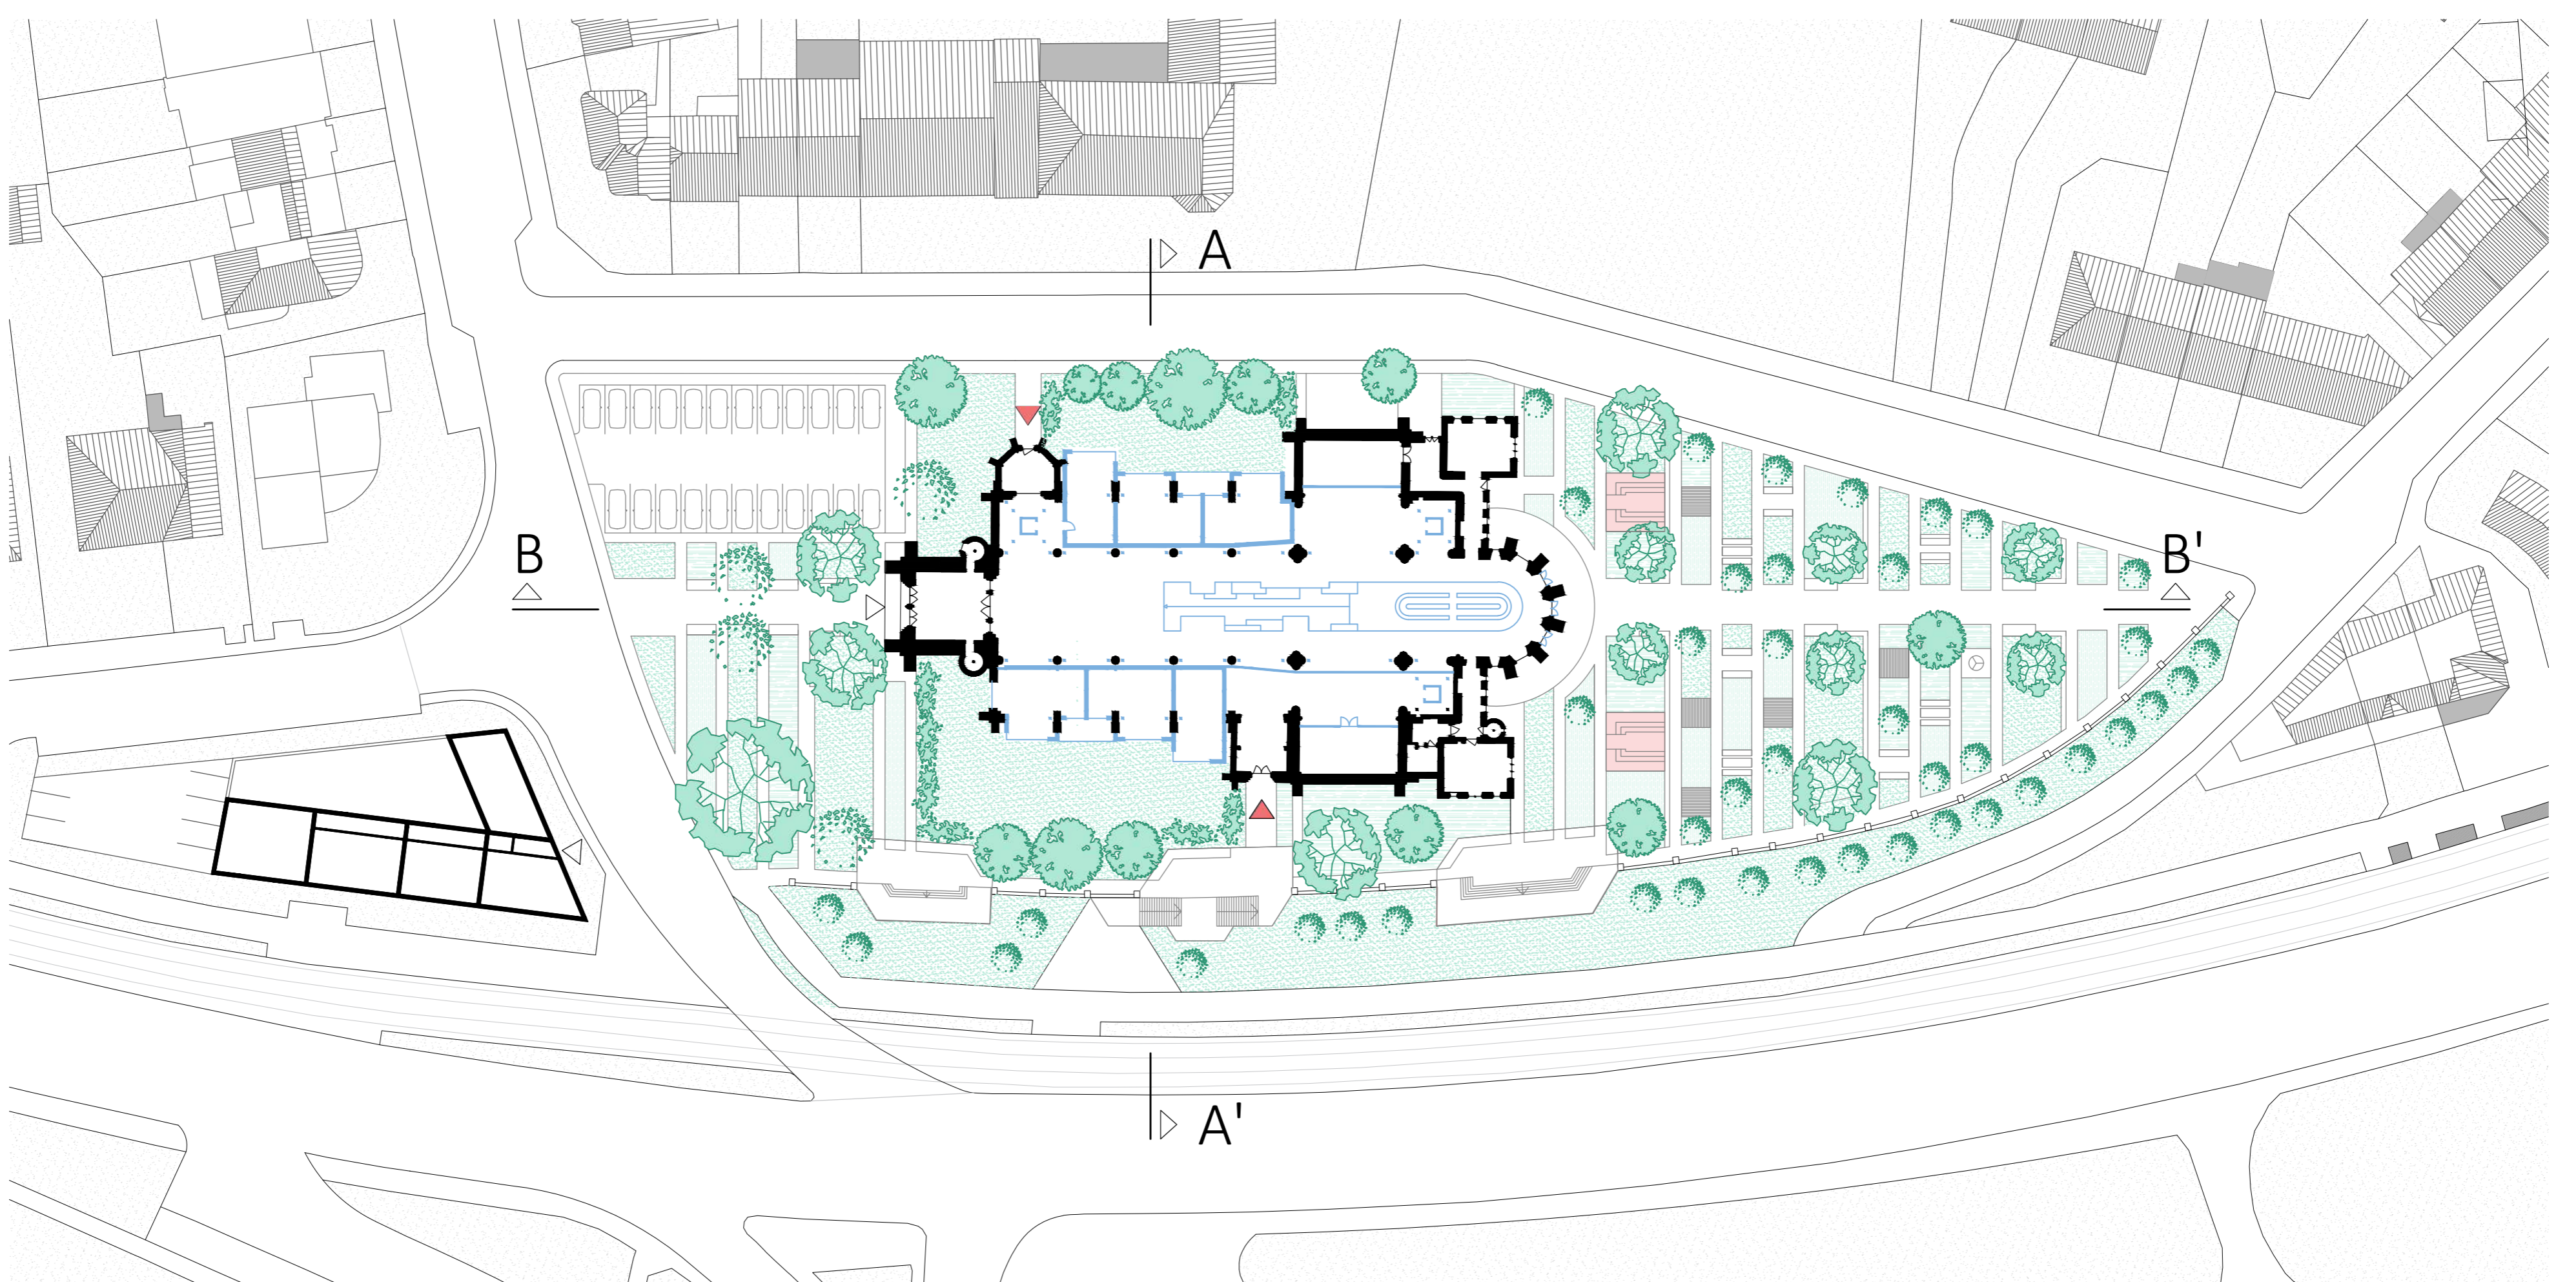

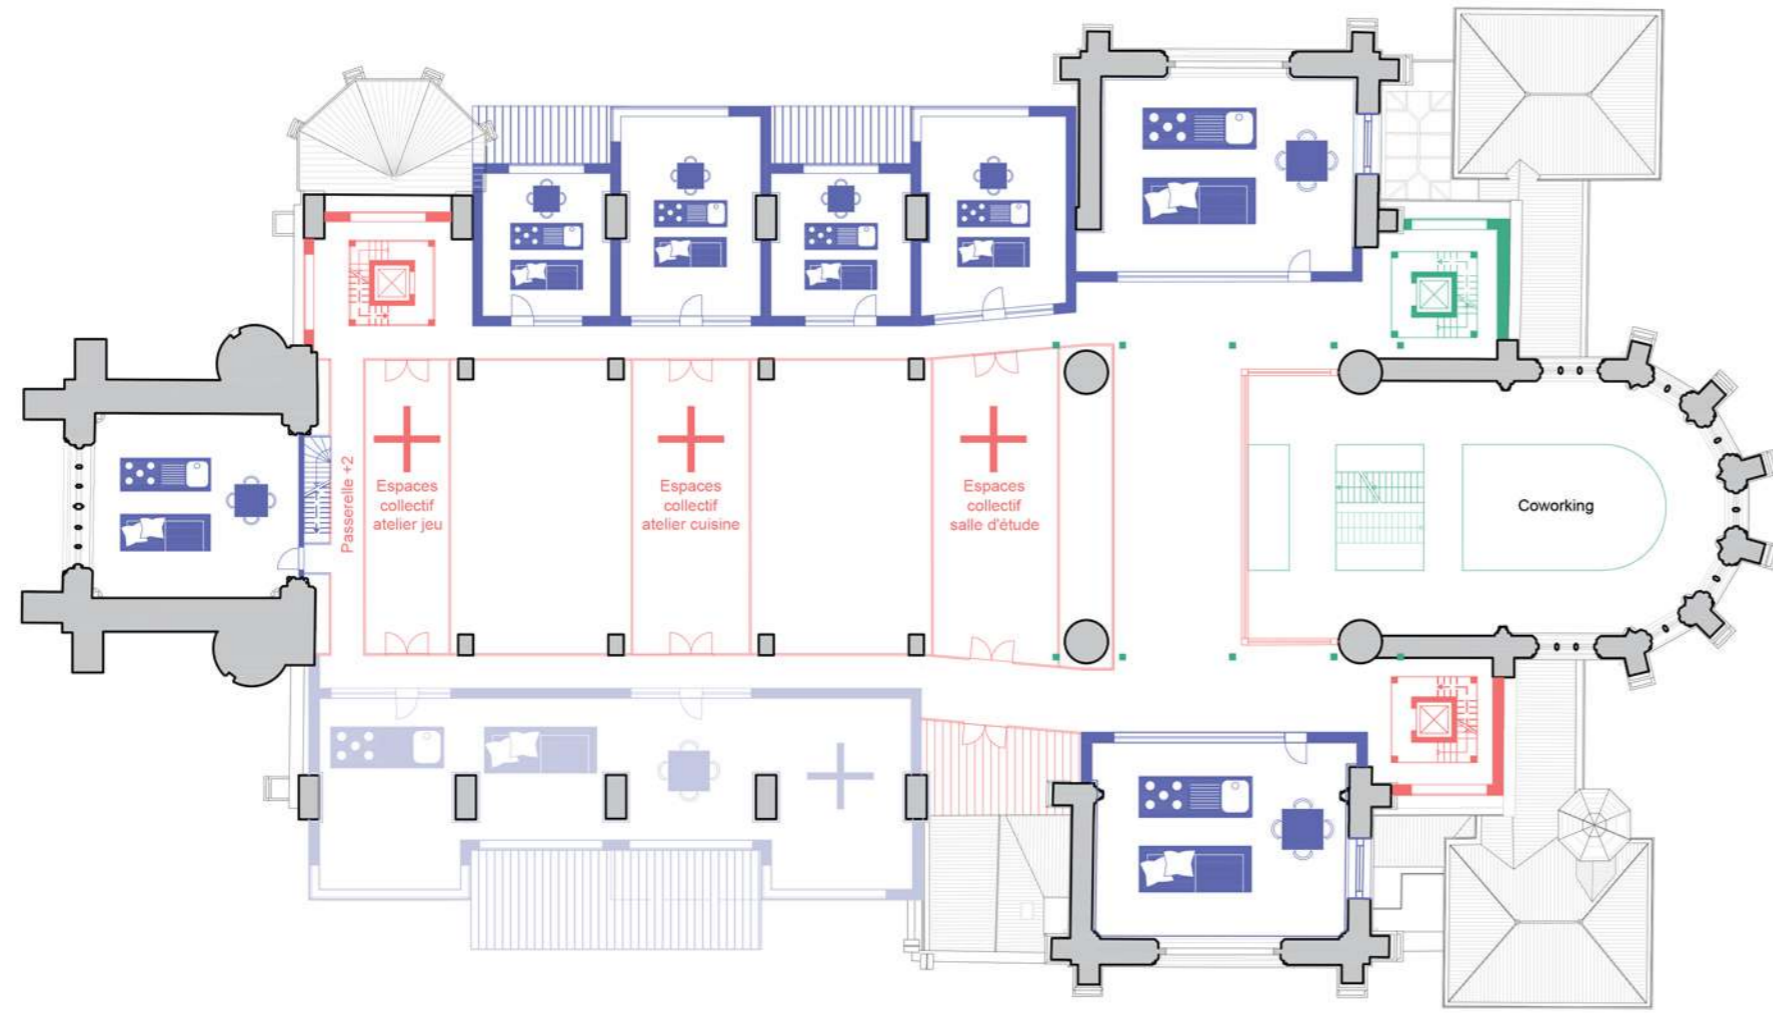


R+3

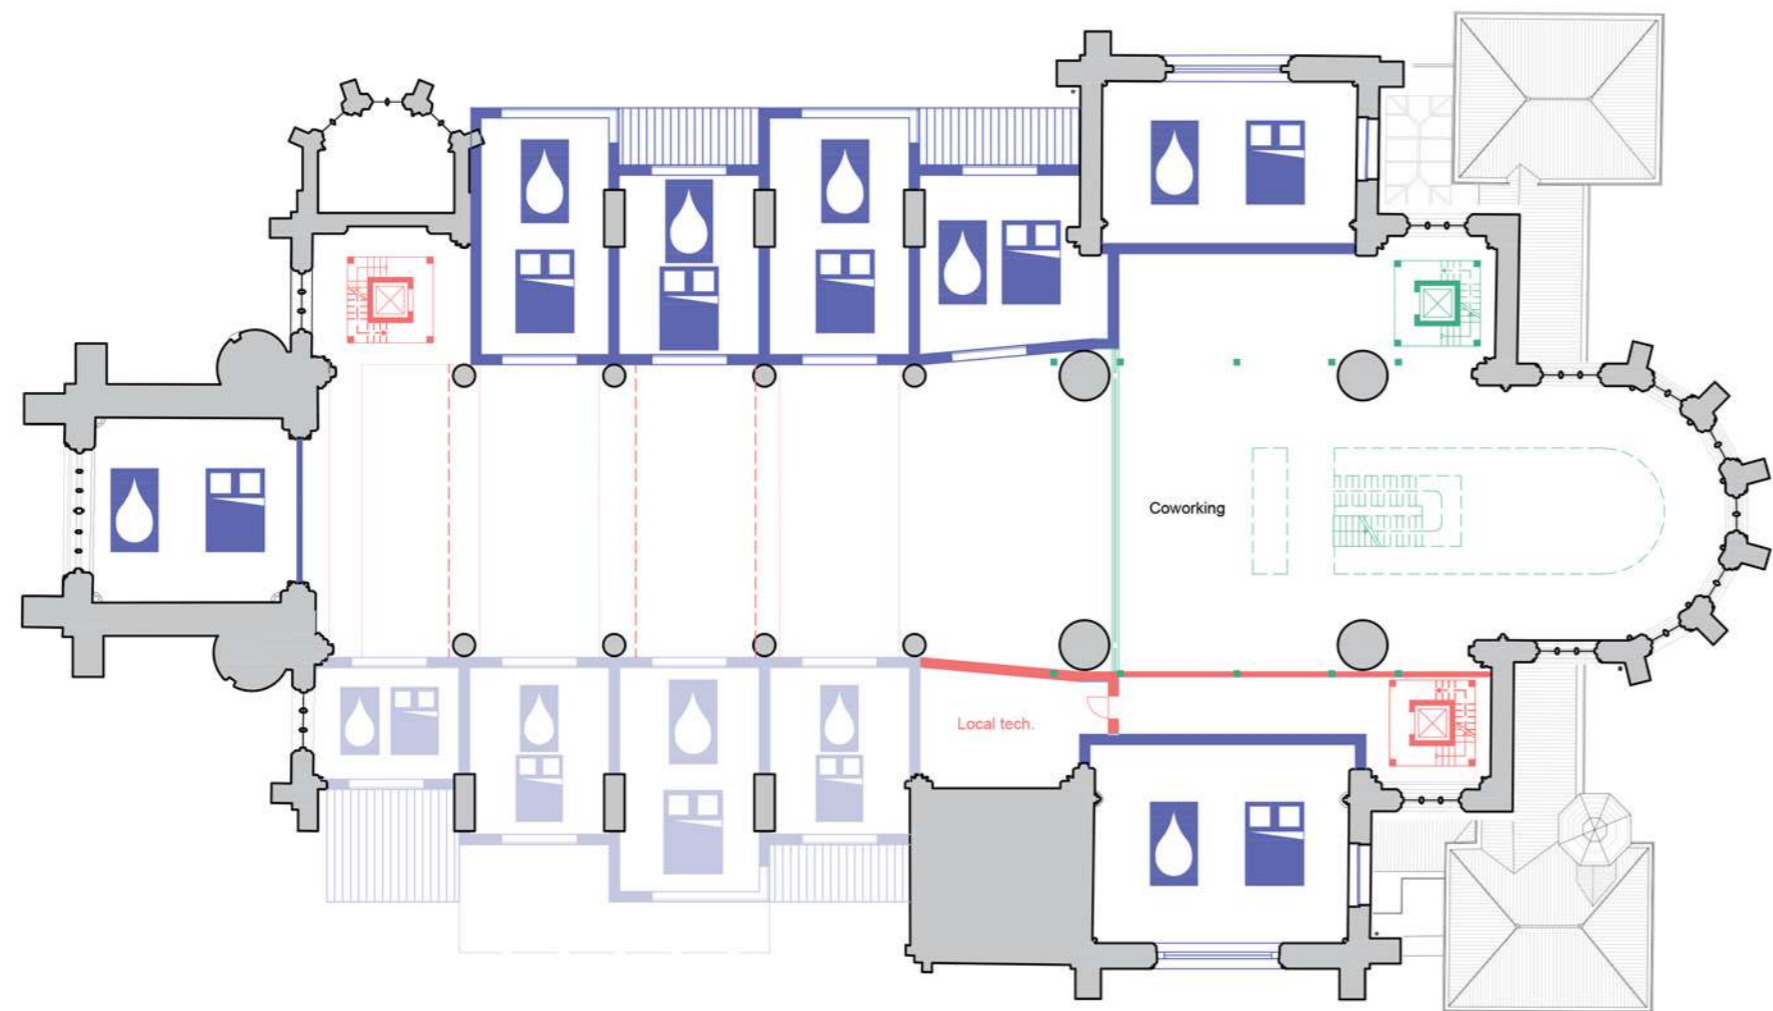


R+2



Coupe B-B' 1:200

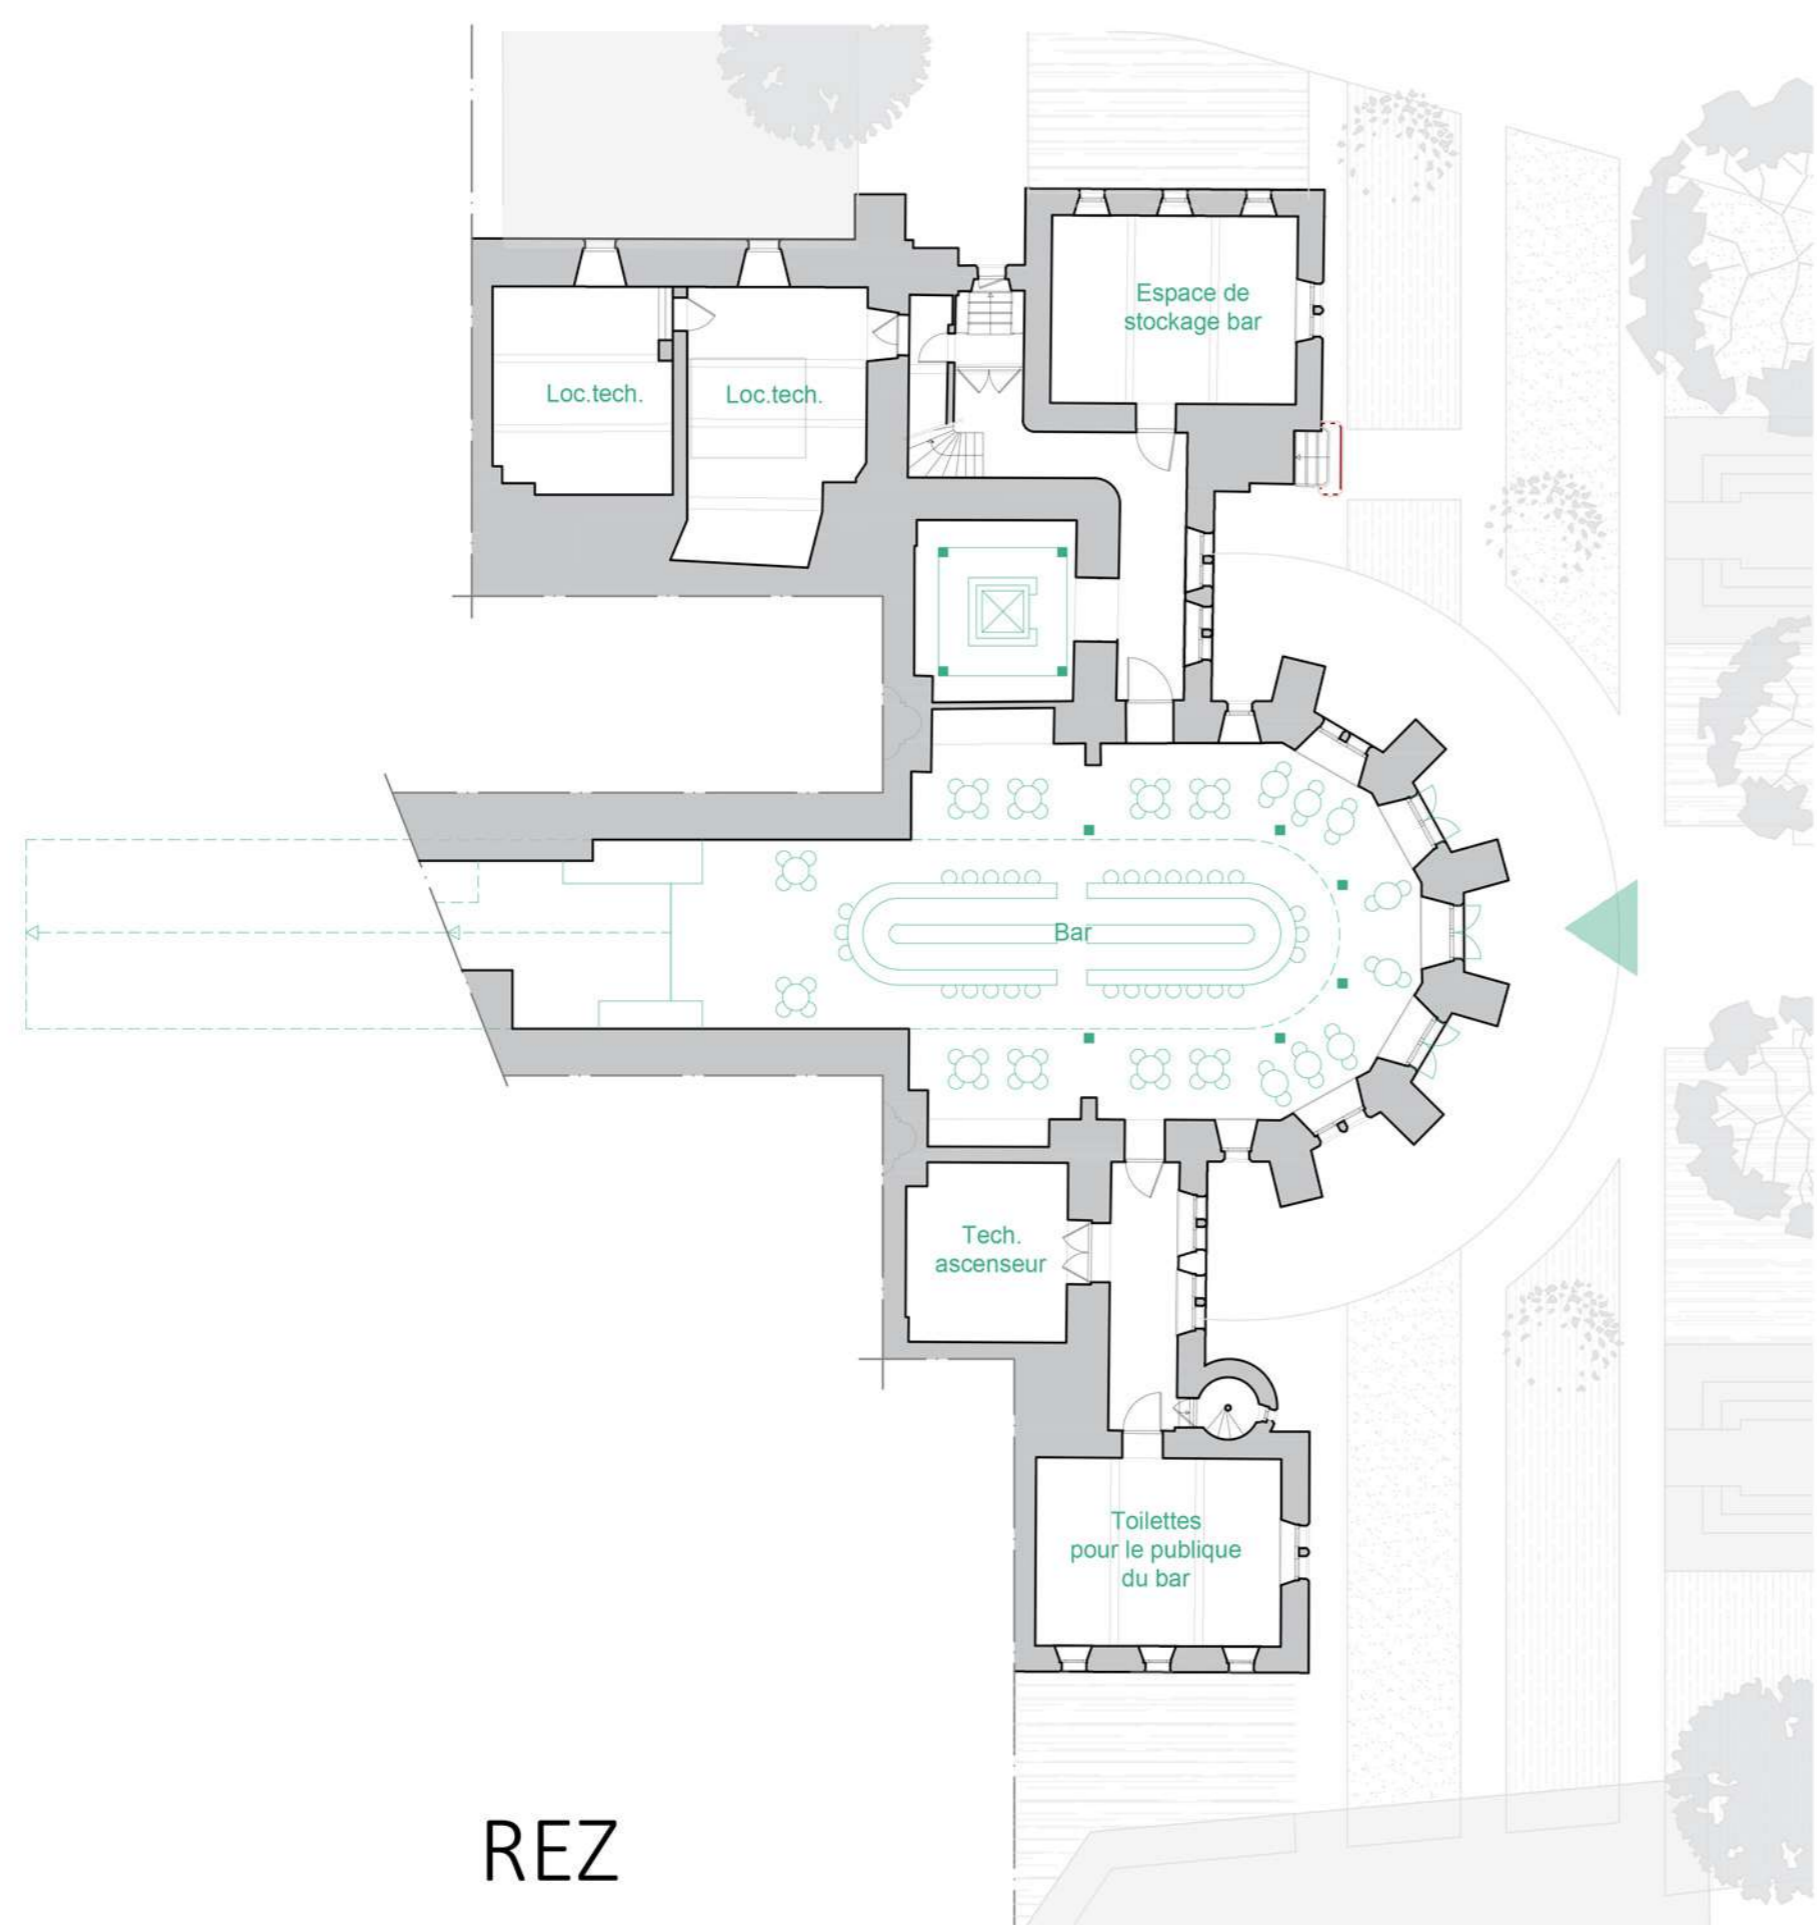

REZ

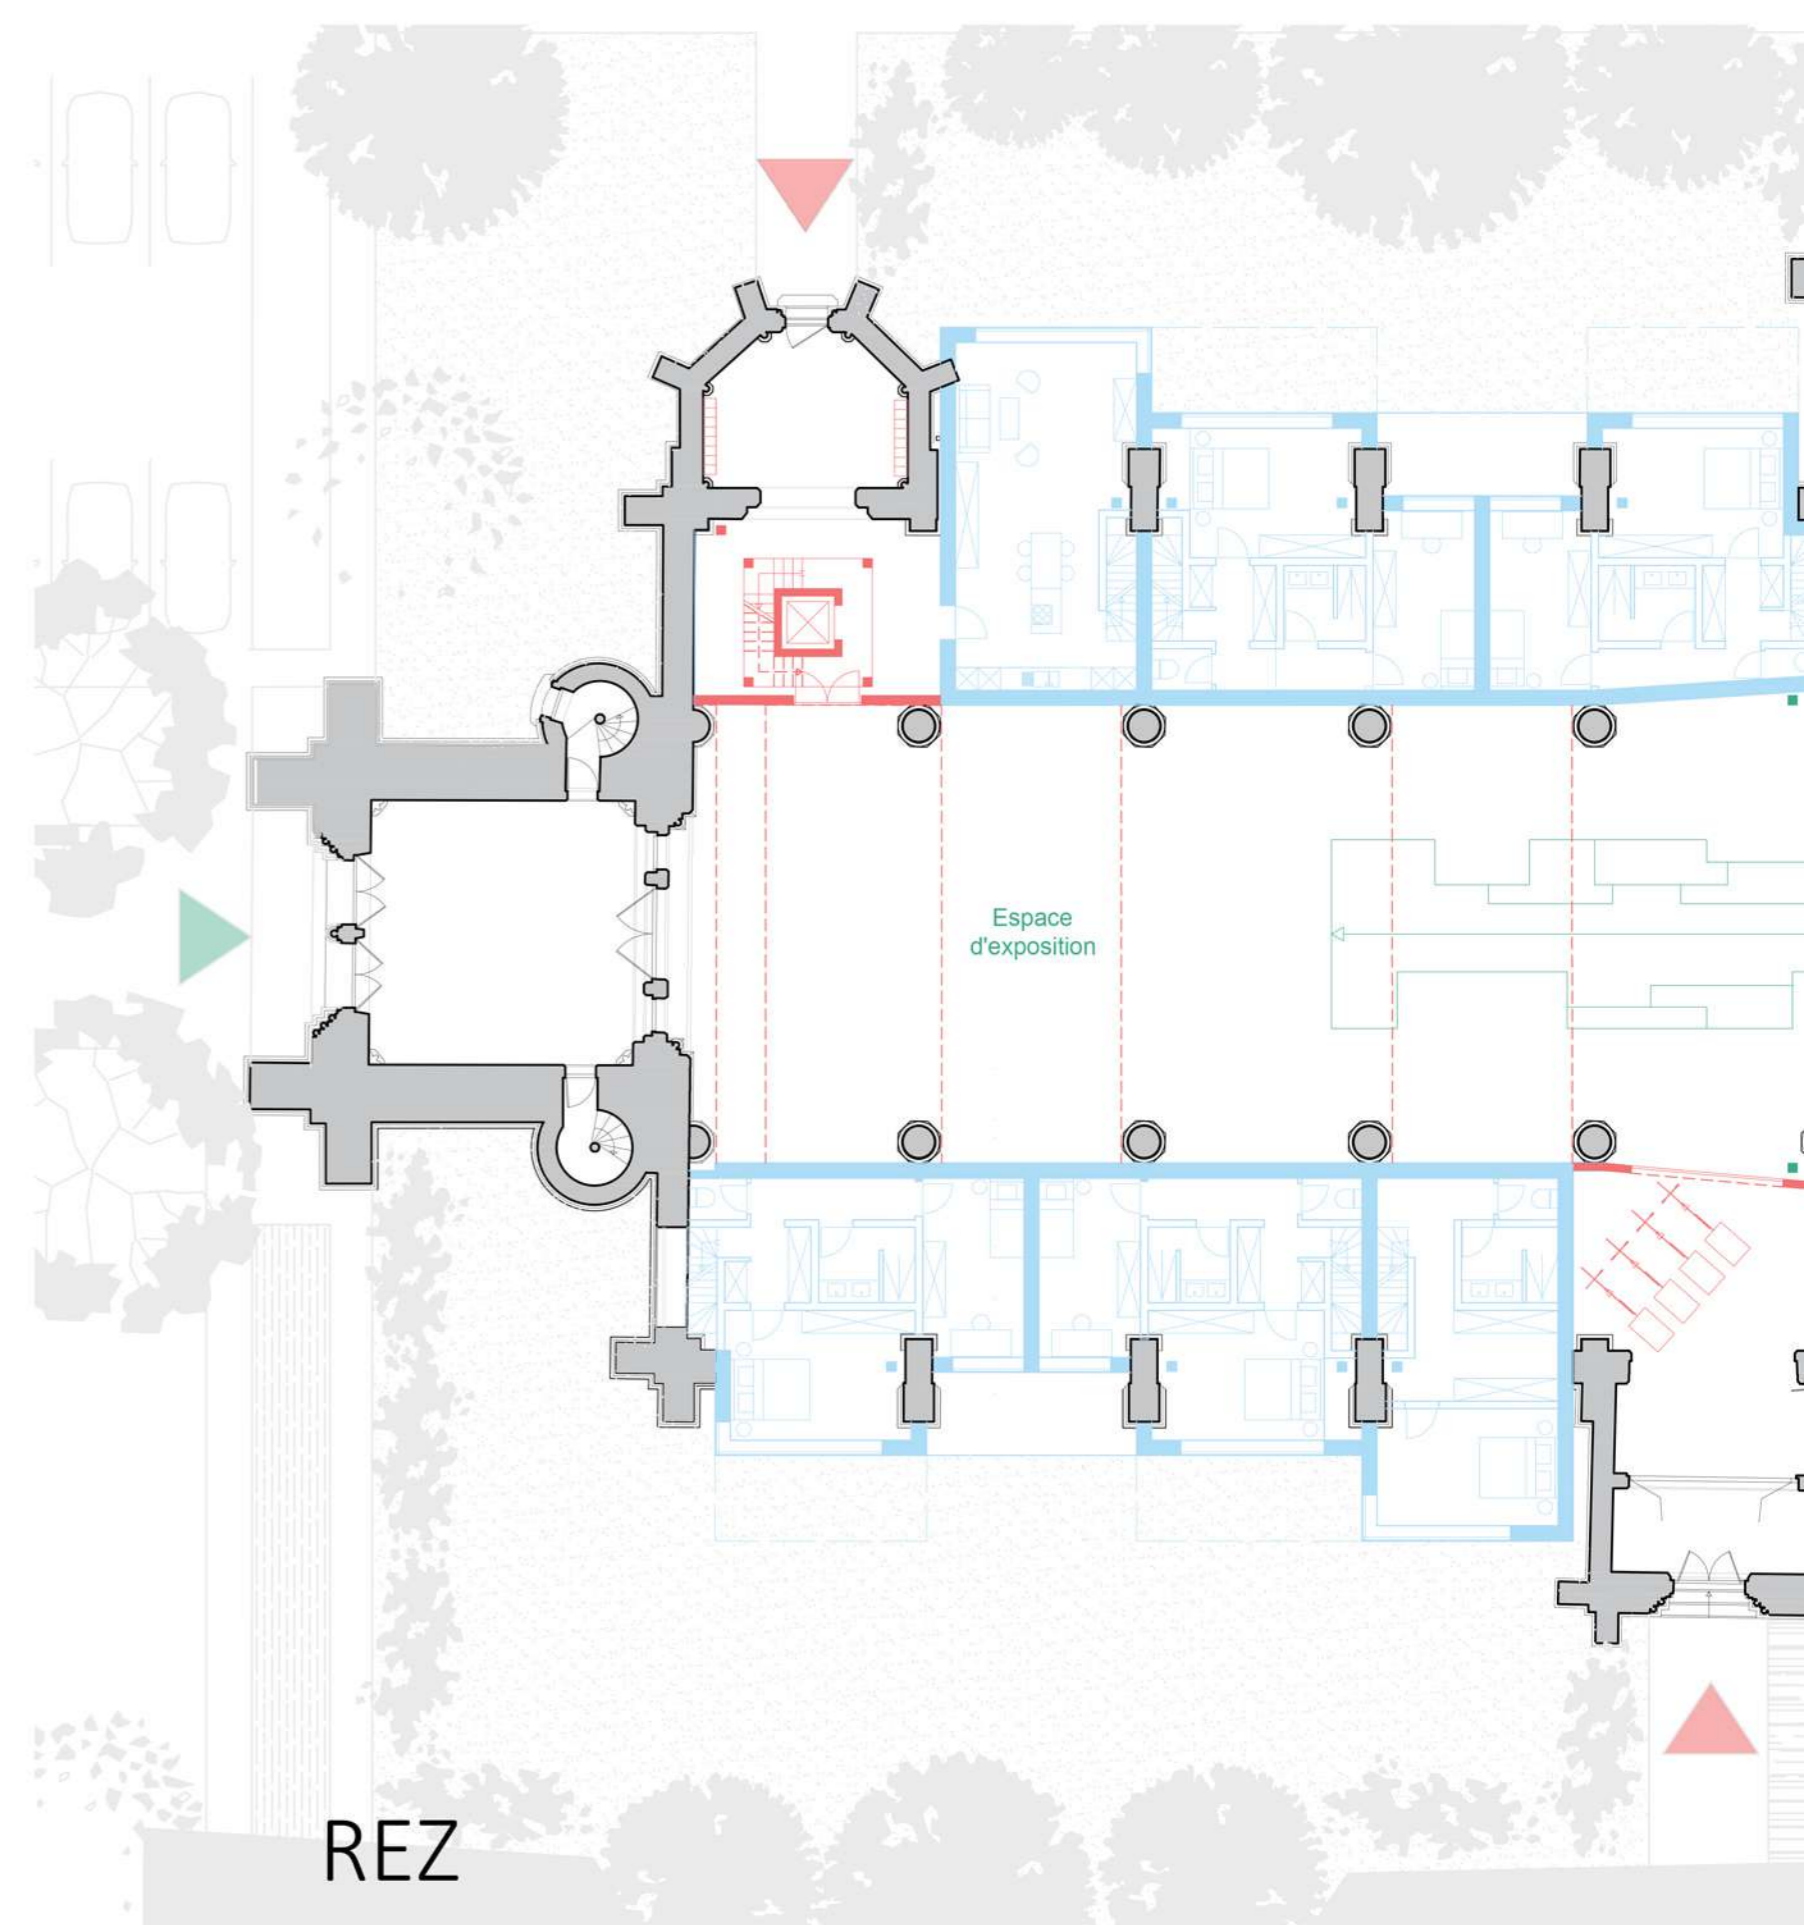


REZ

de l'église Saint-Hubert à
en logements collectifs






R+3

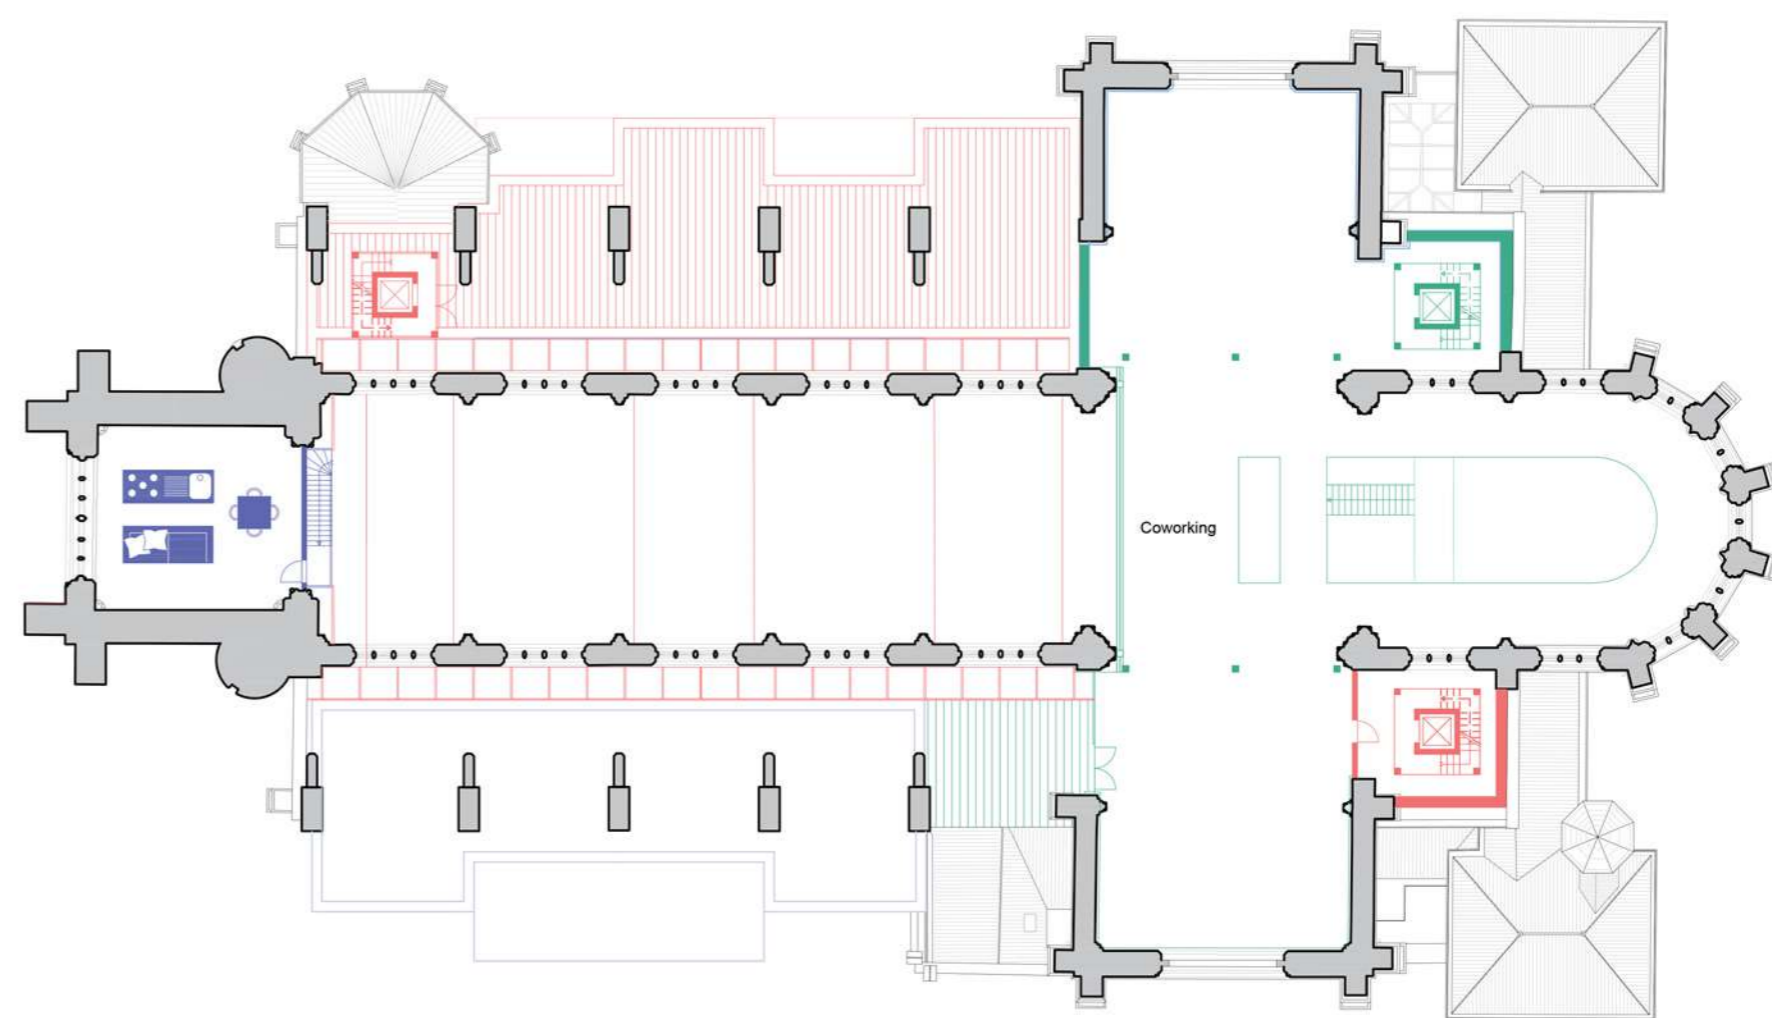

R+2

1:300

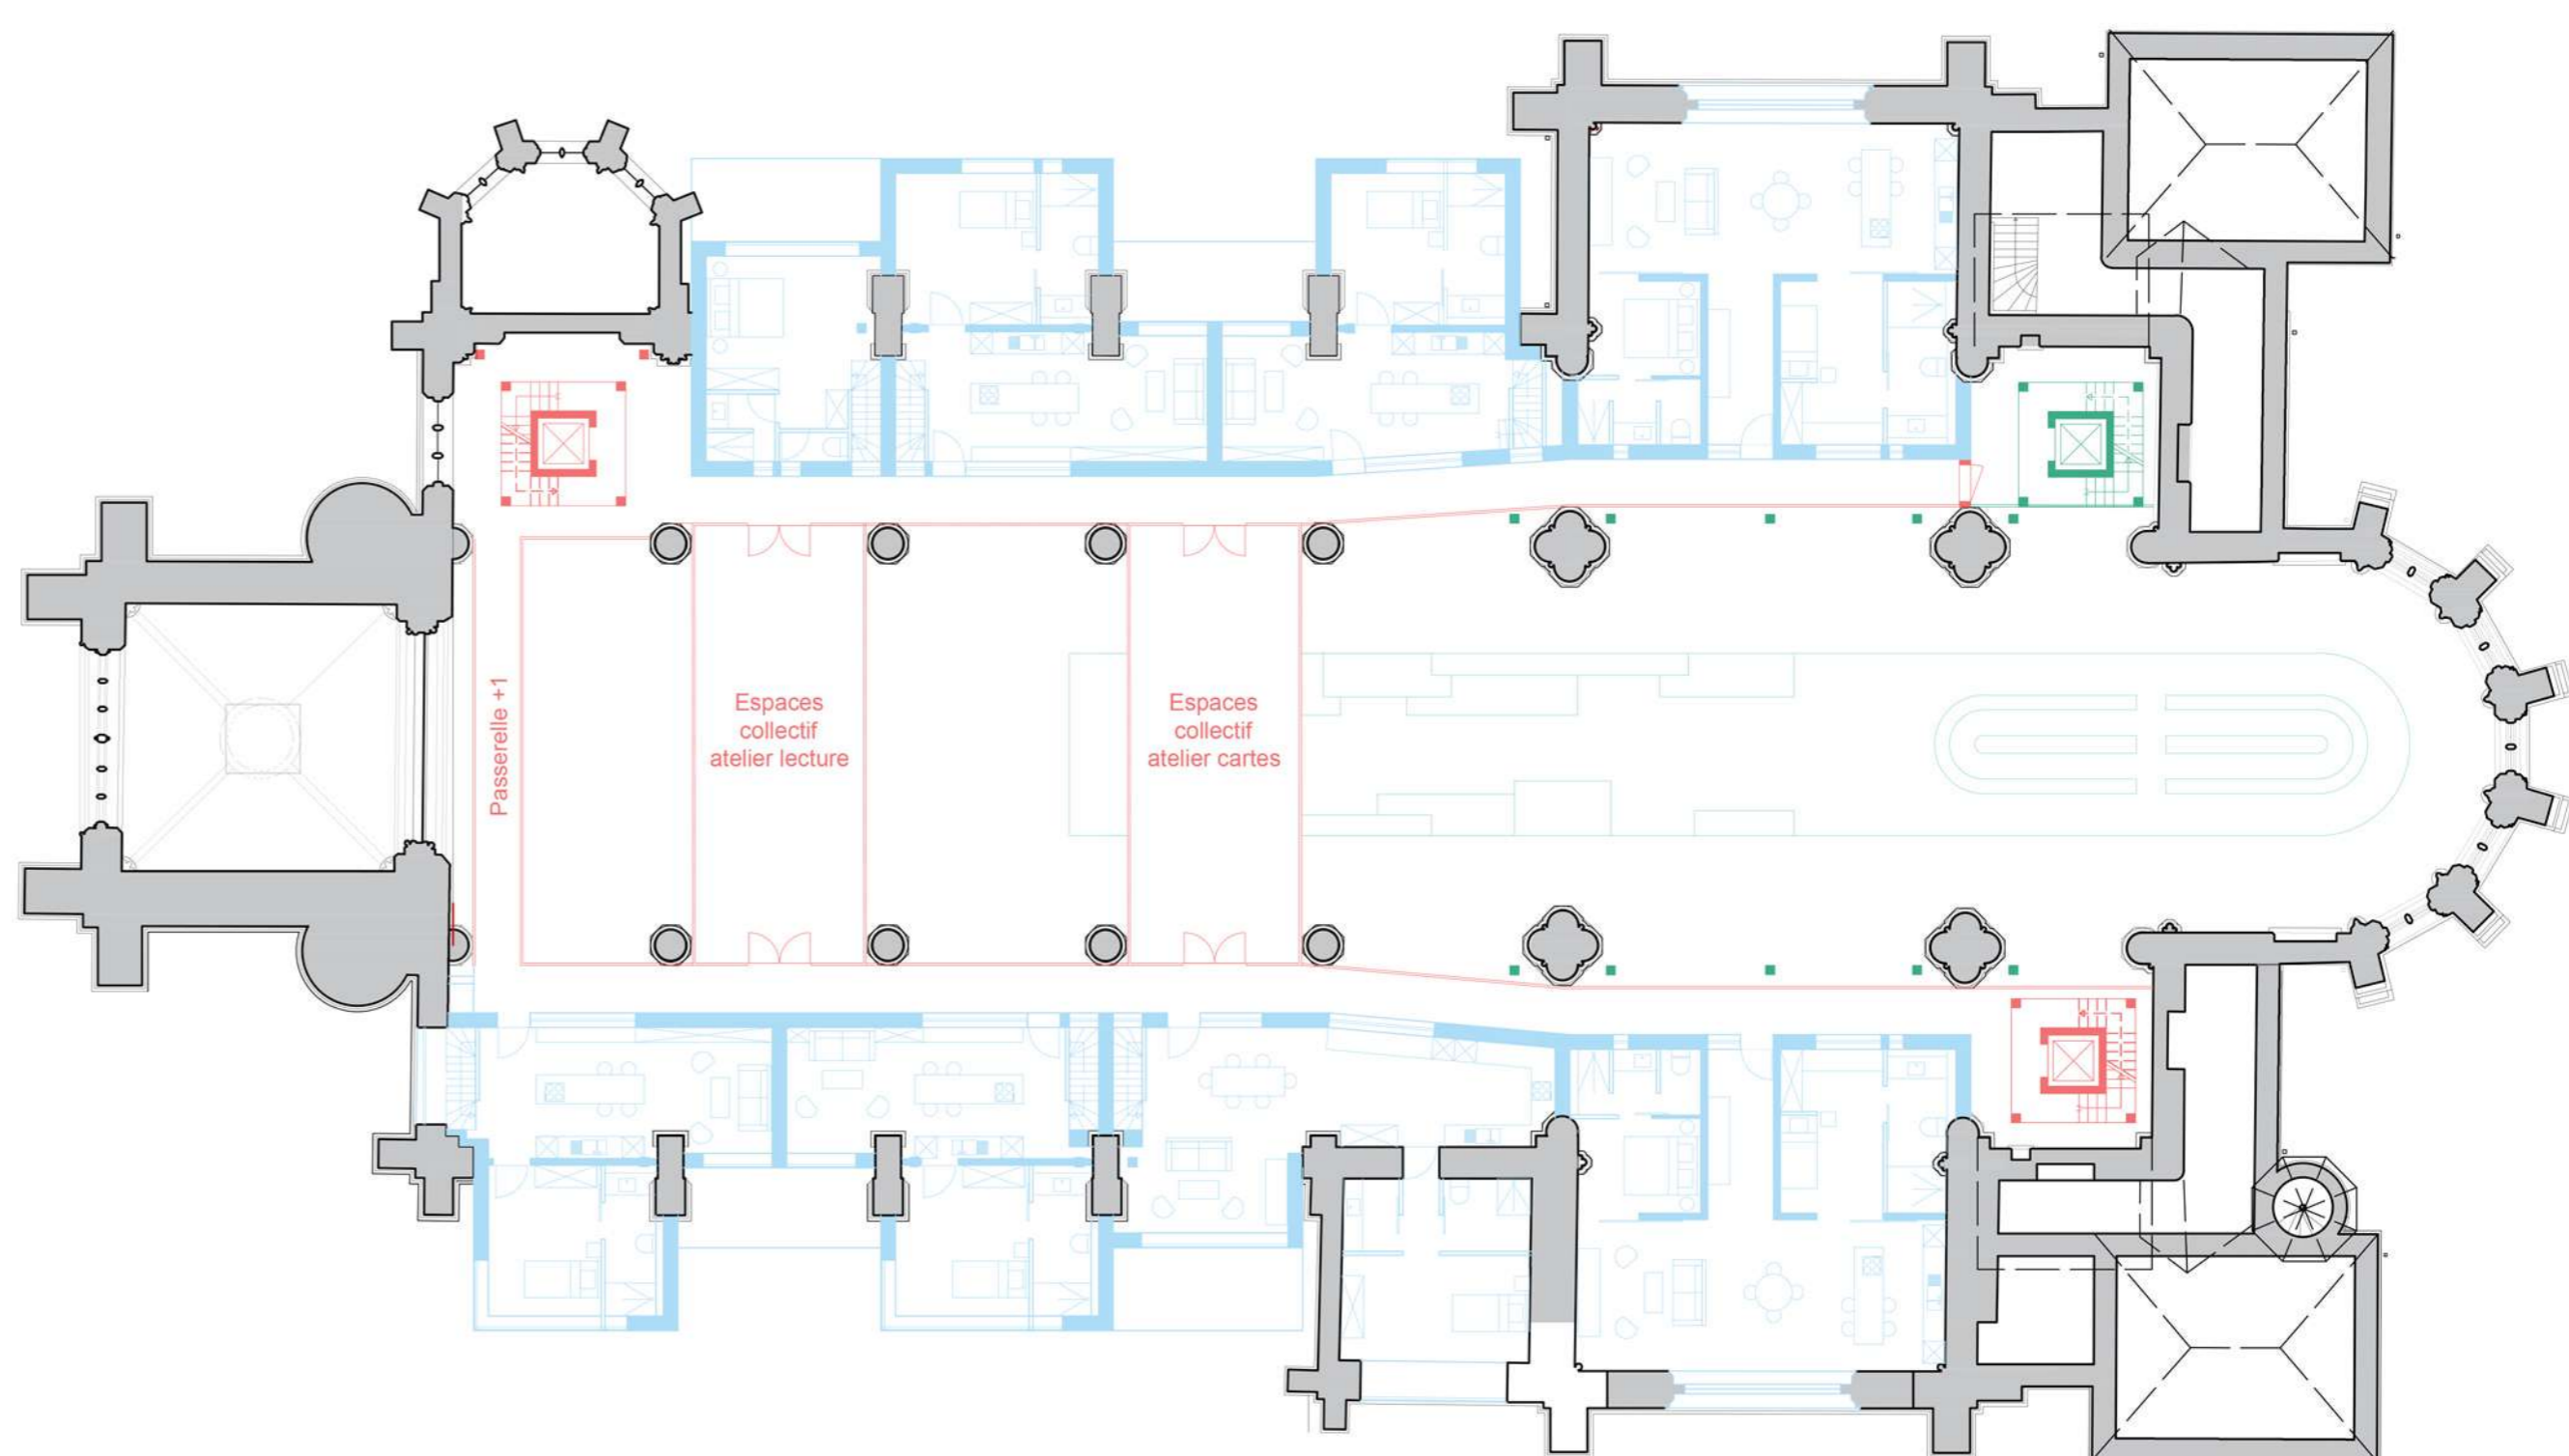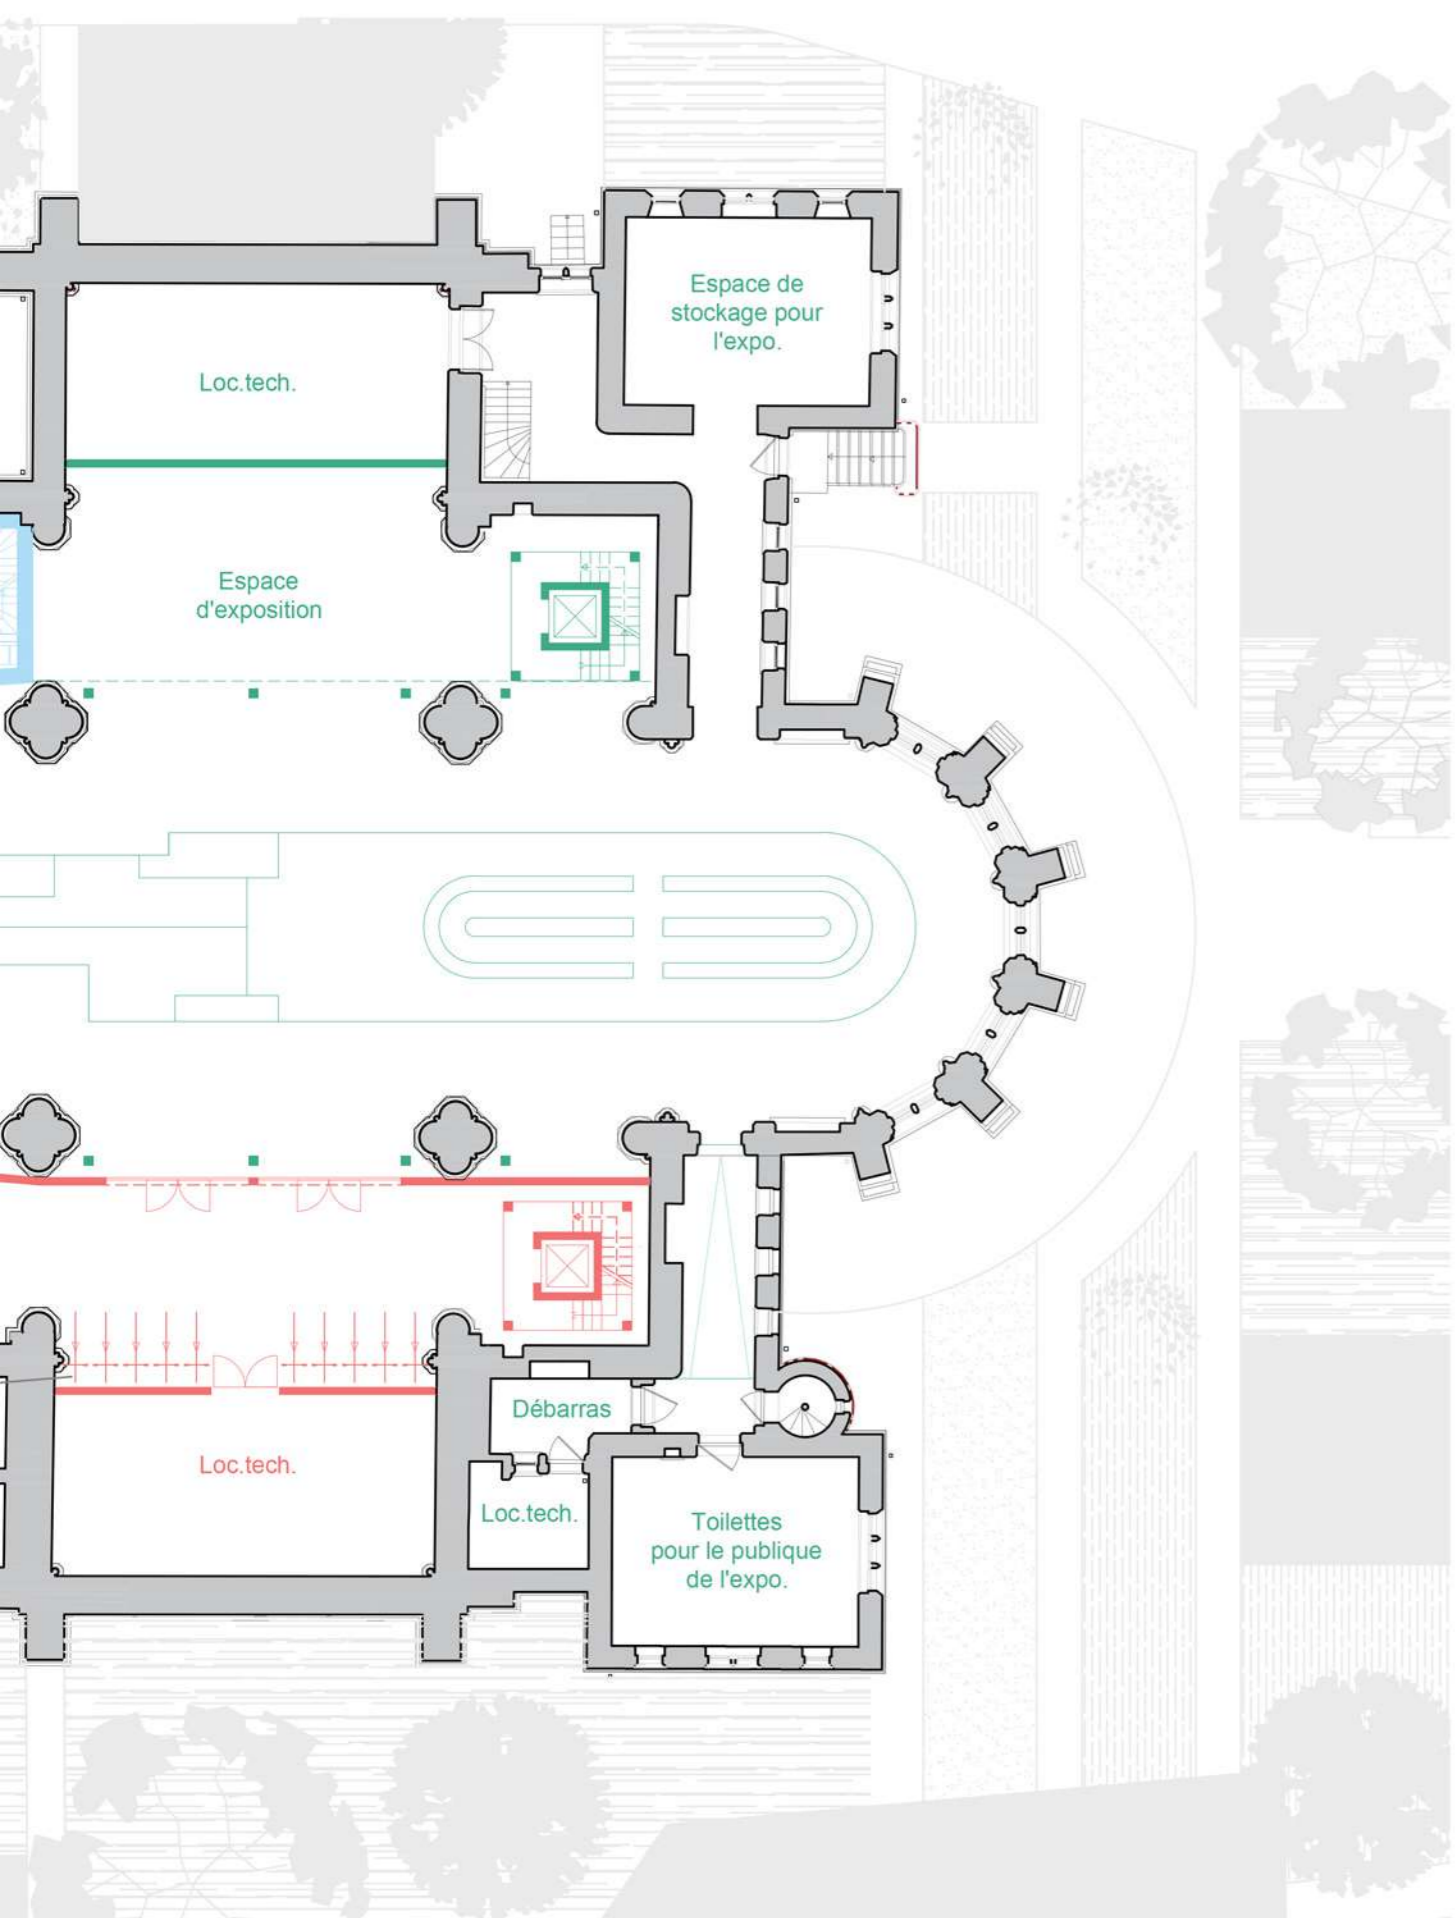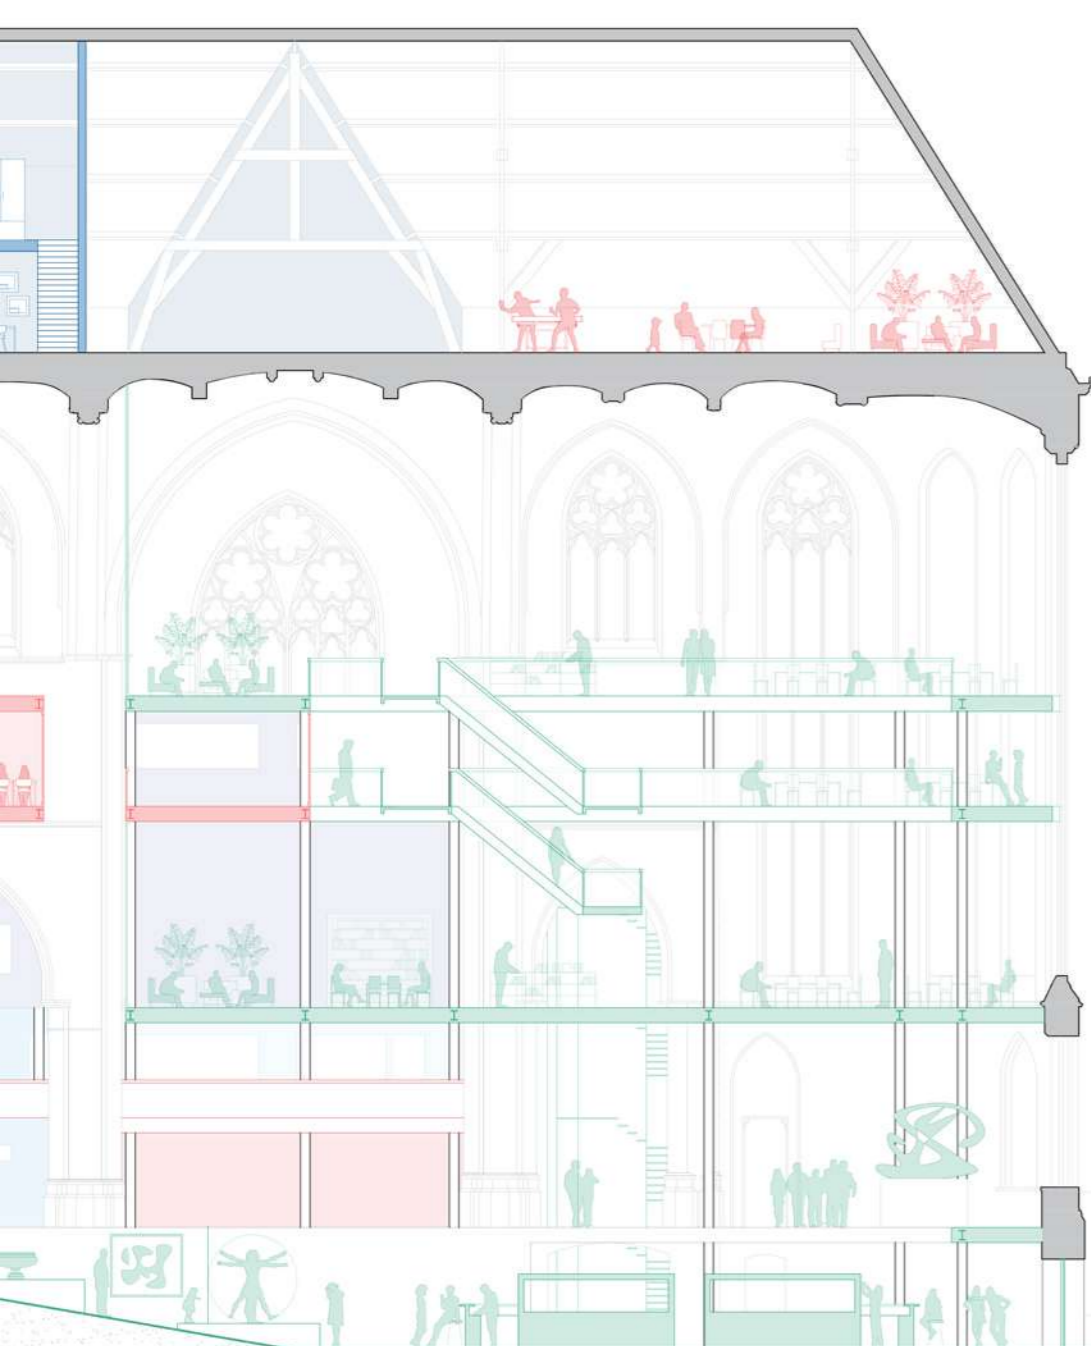

R+1

1:400

Coupe technique A-A'

