


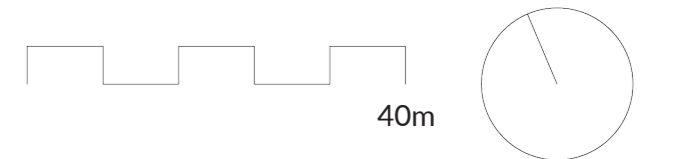
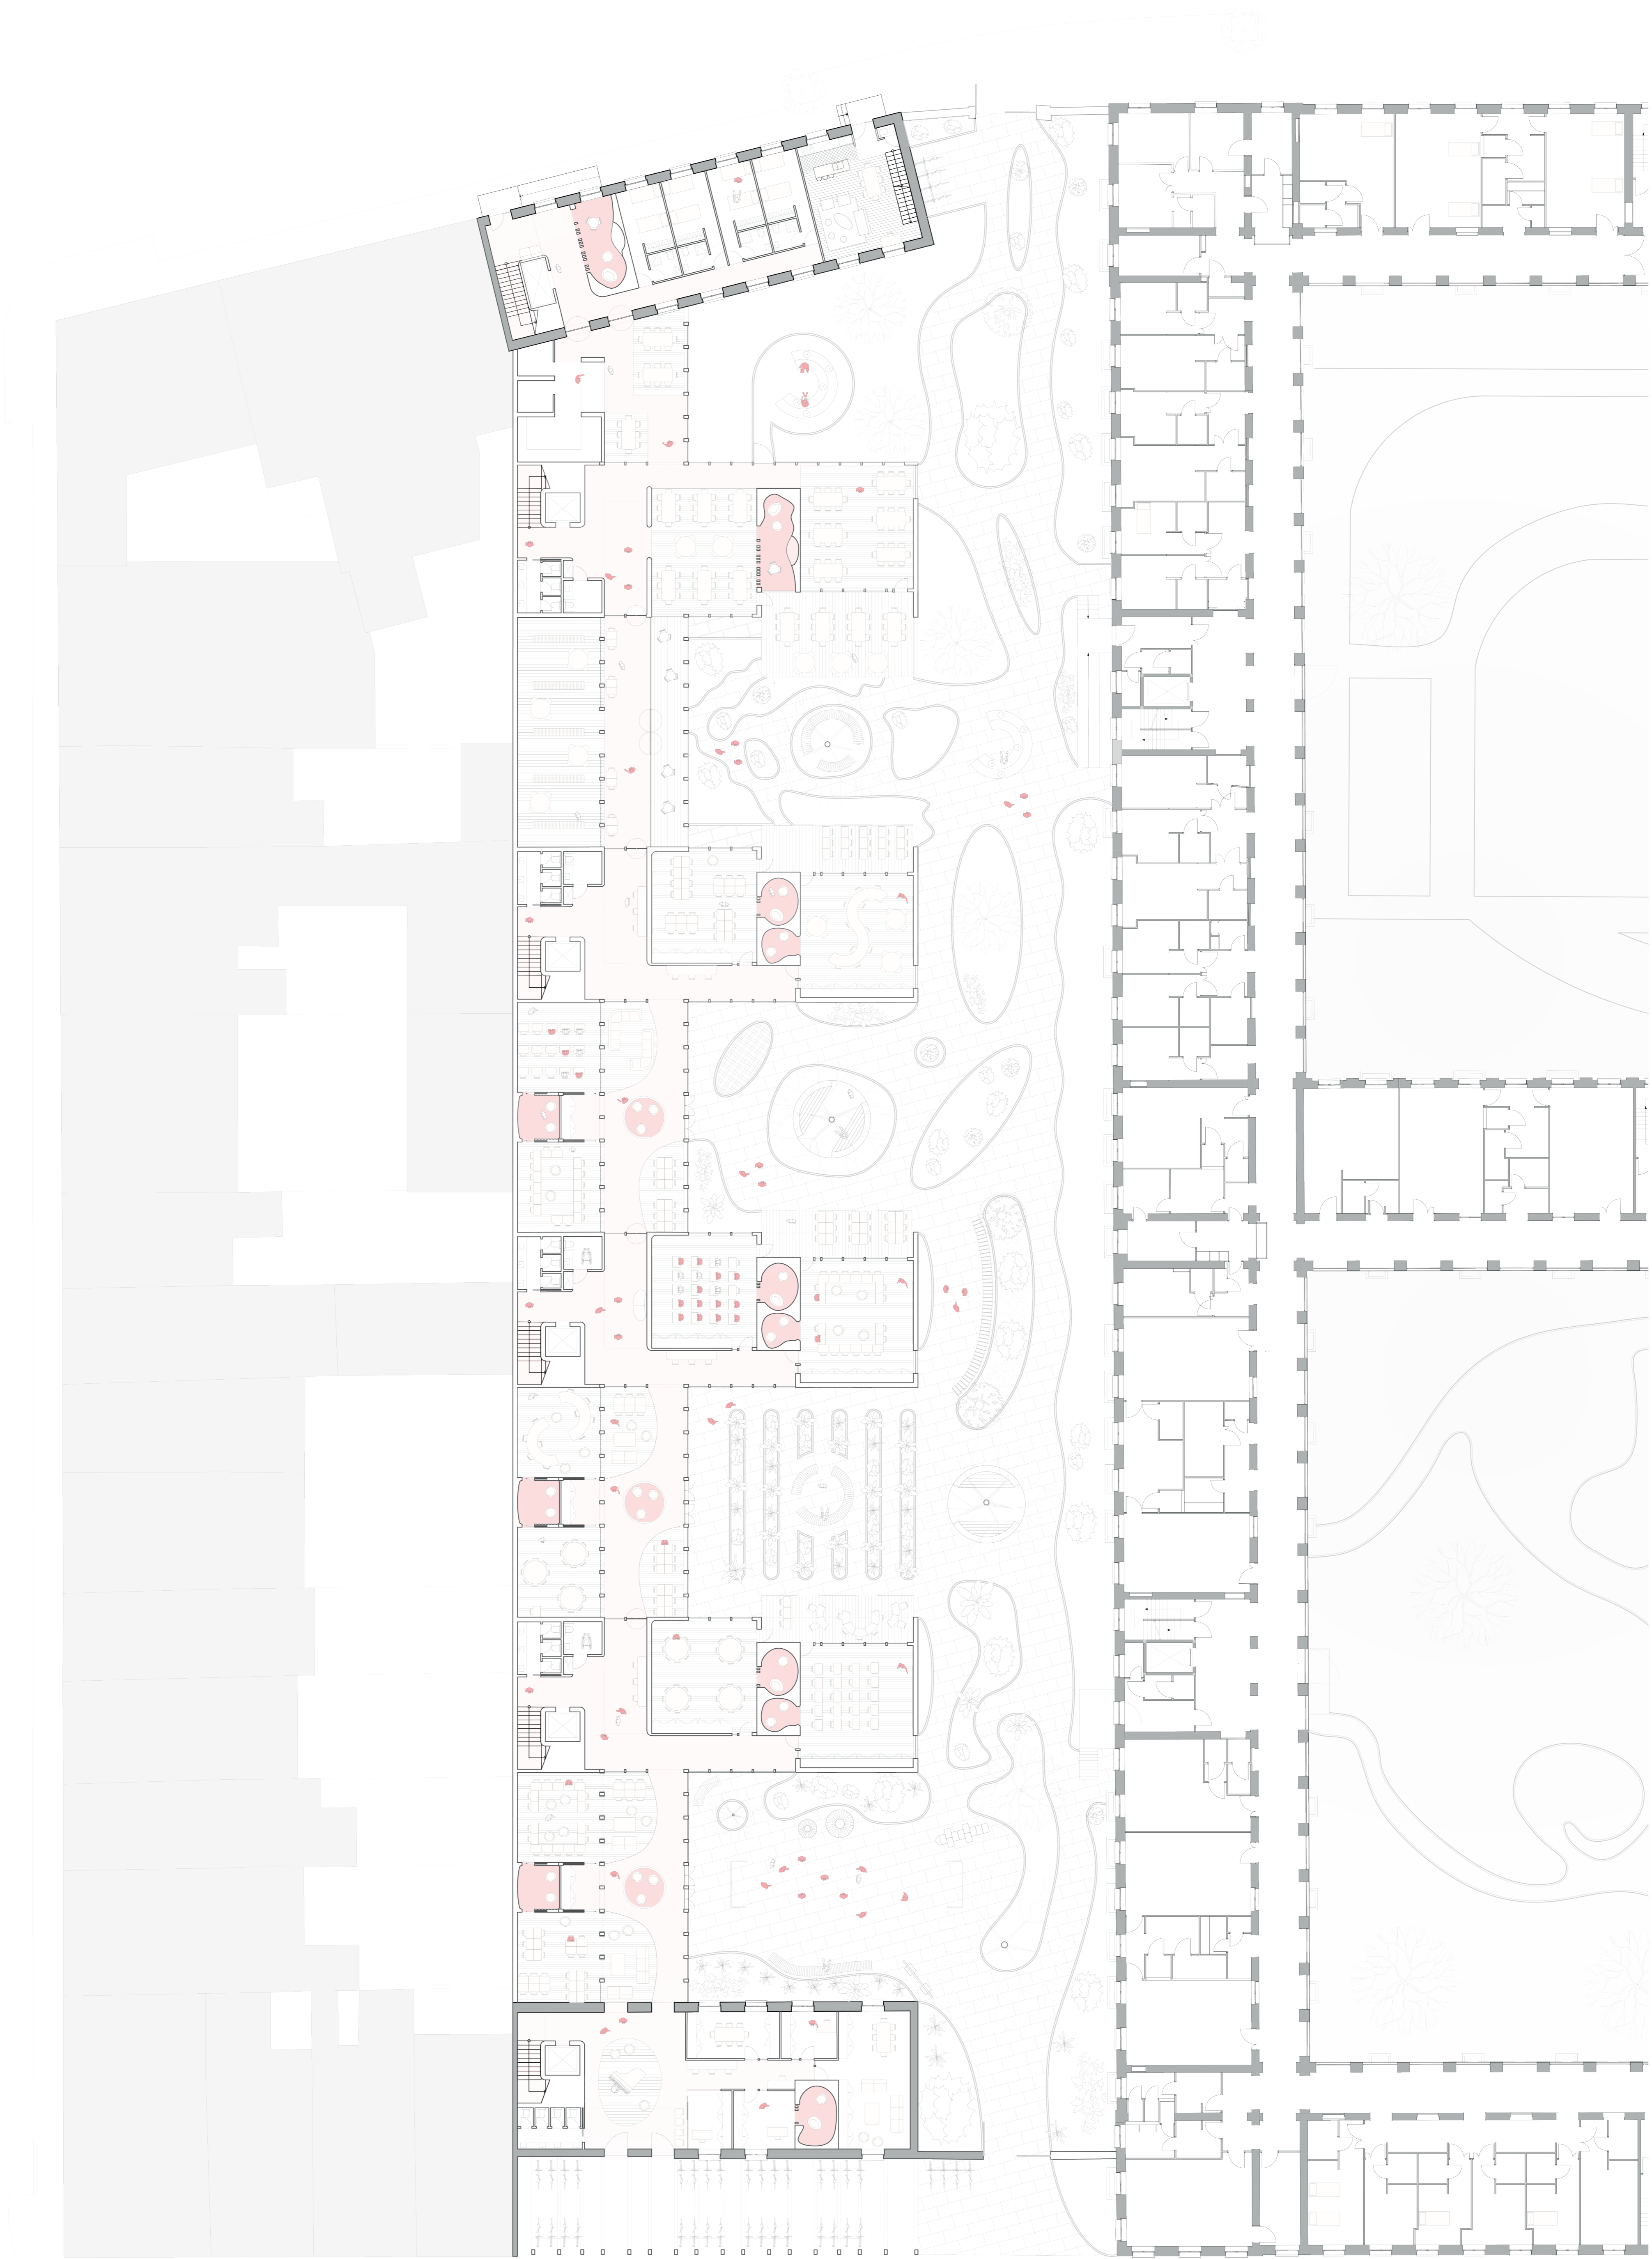
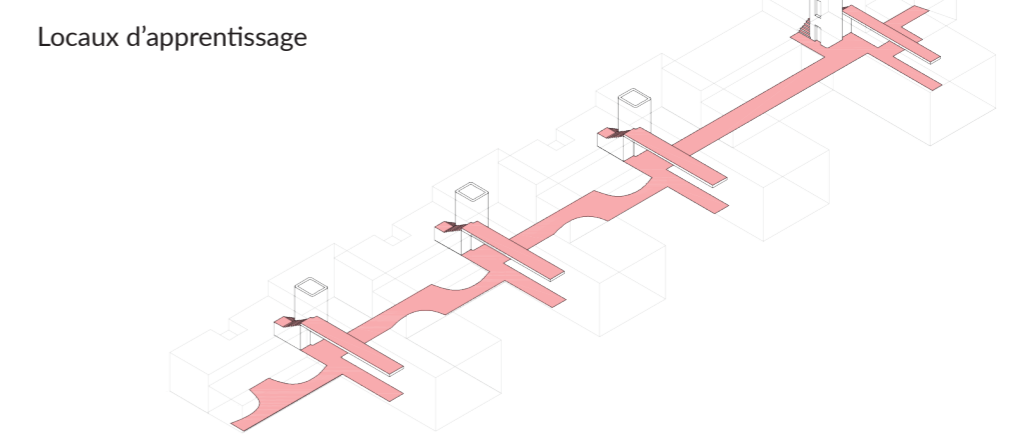
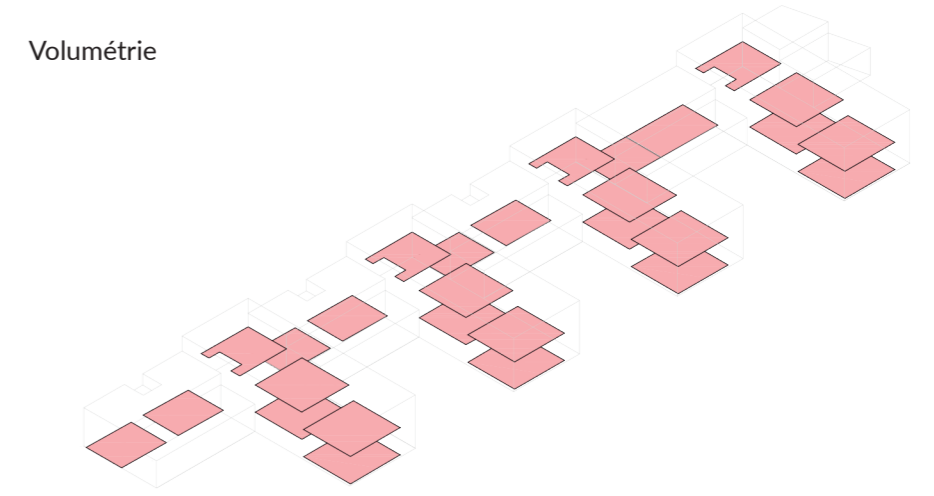
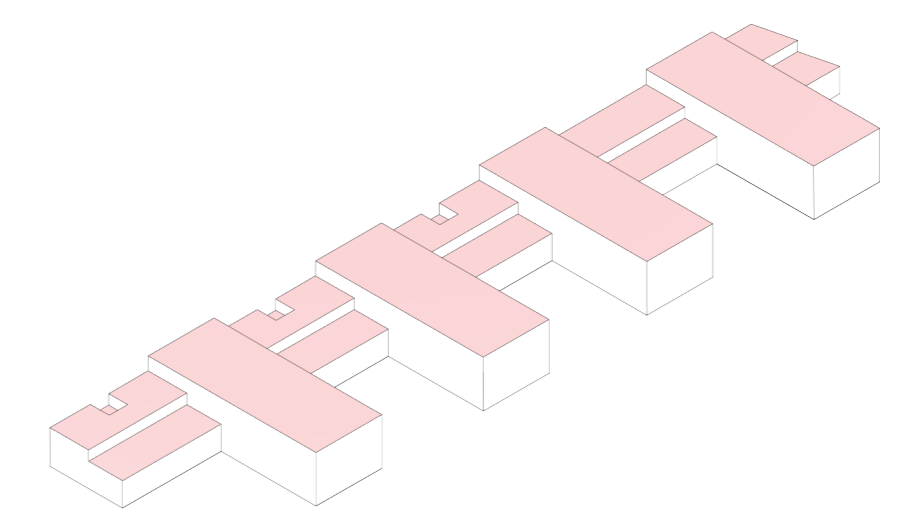
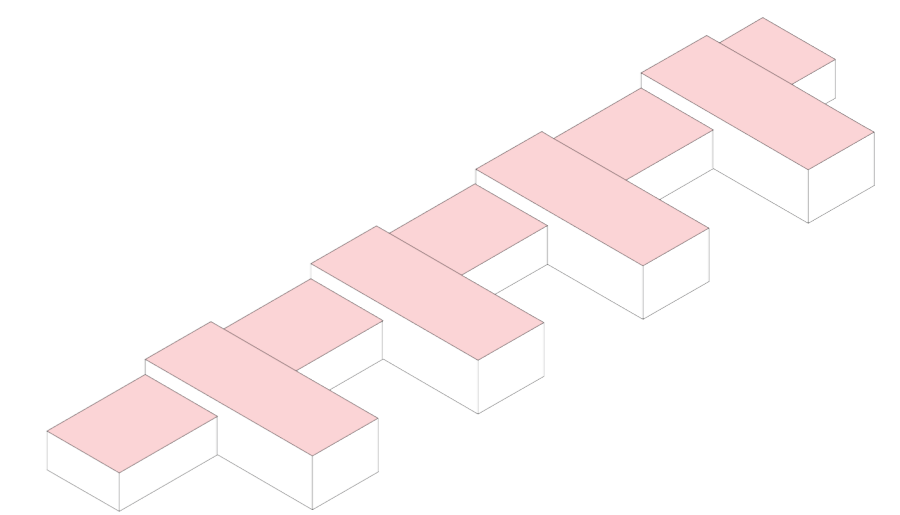
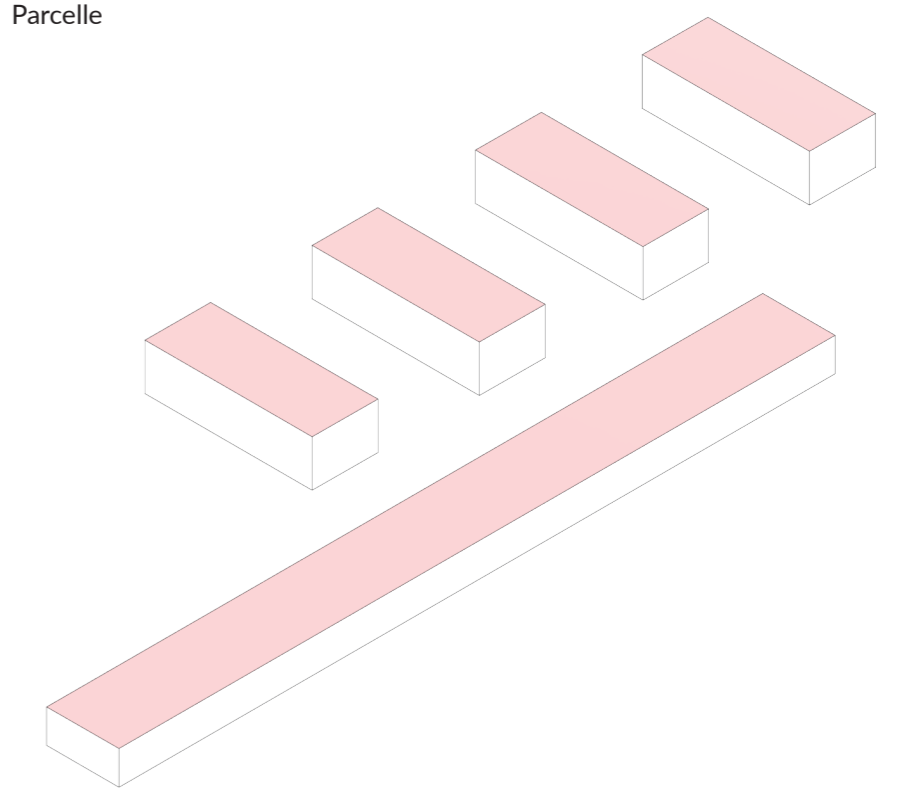


Implantation


le rapport au quartier

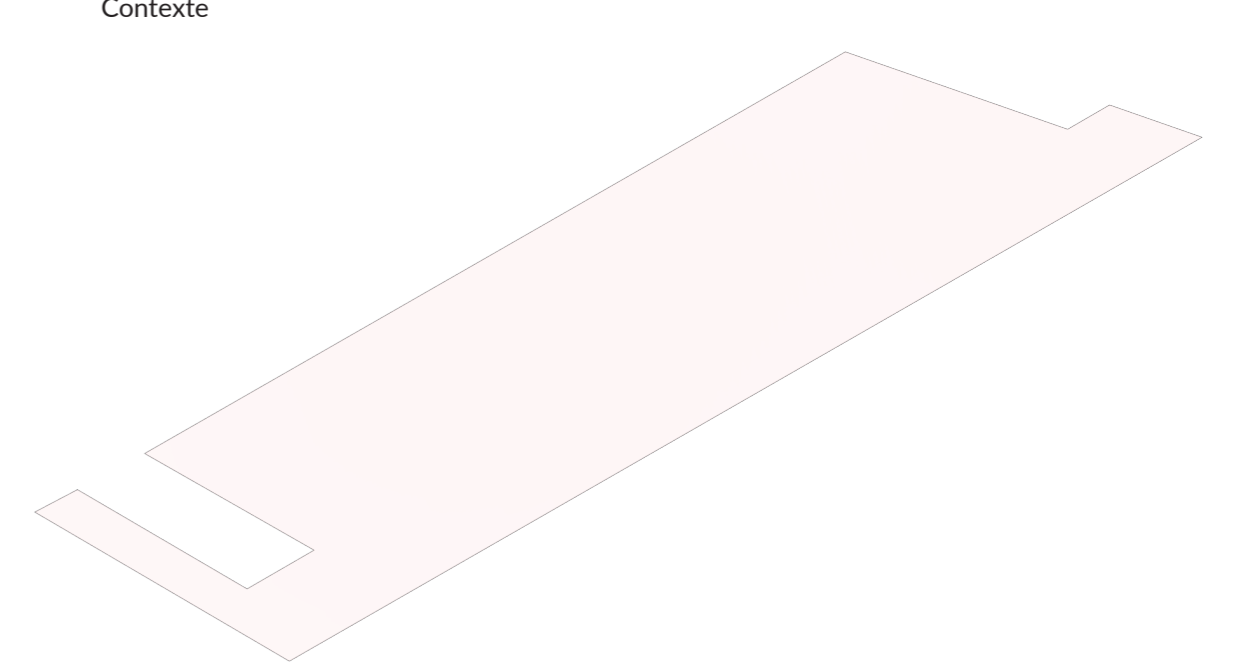


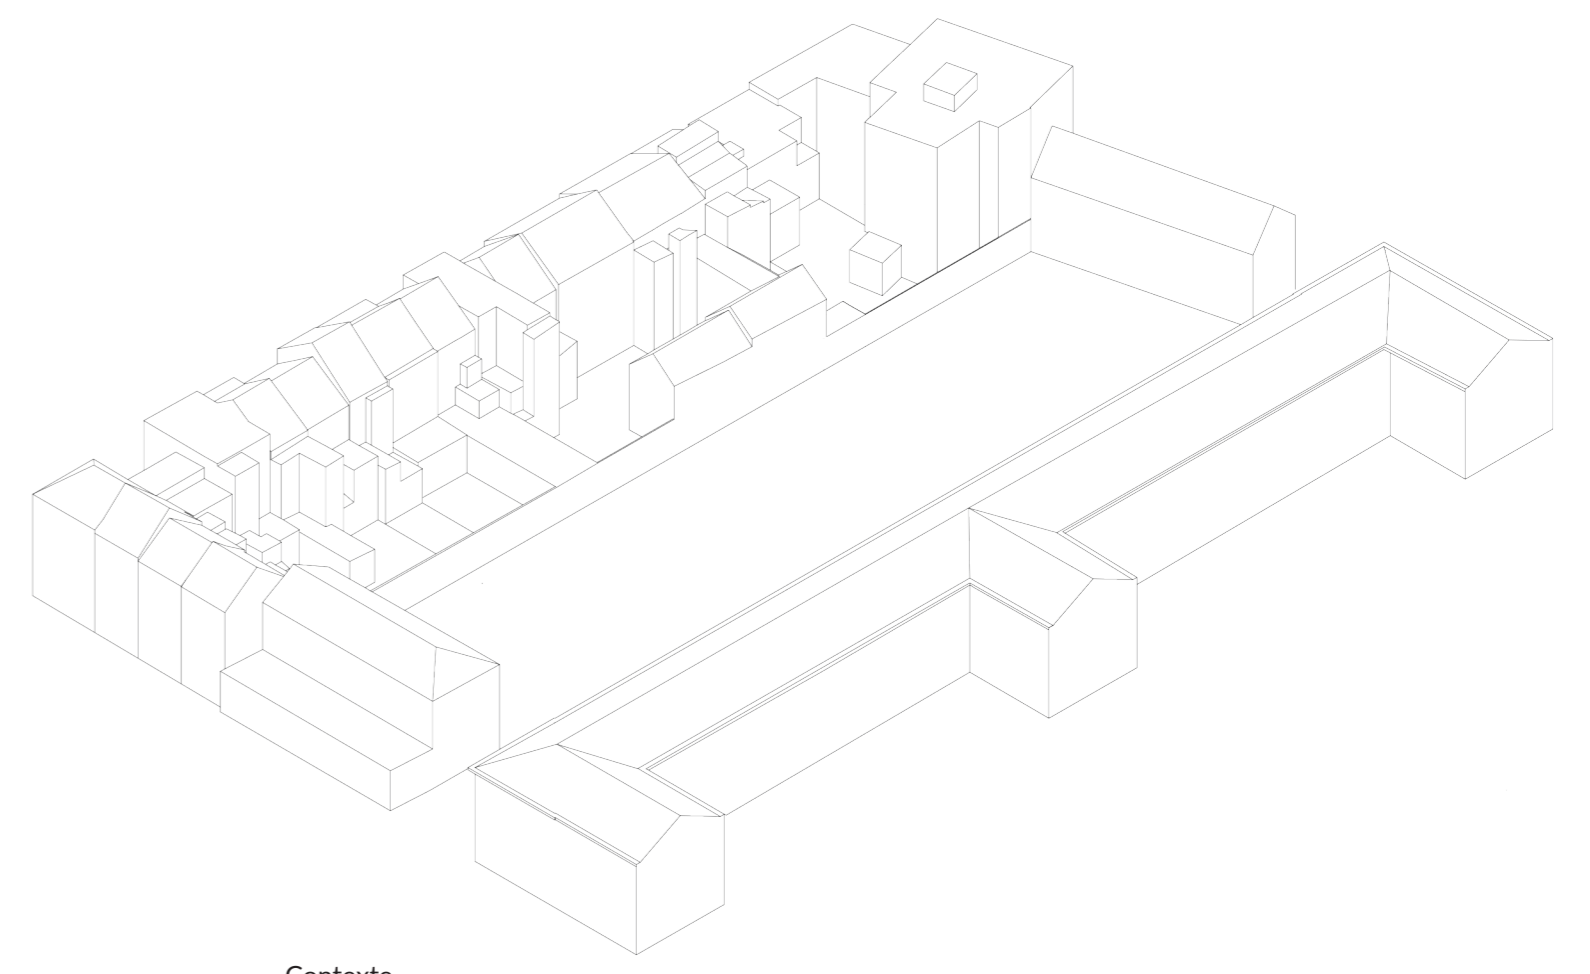

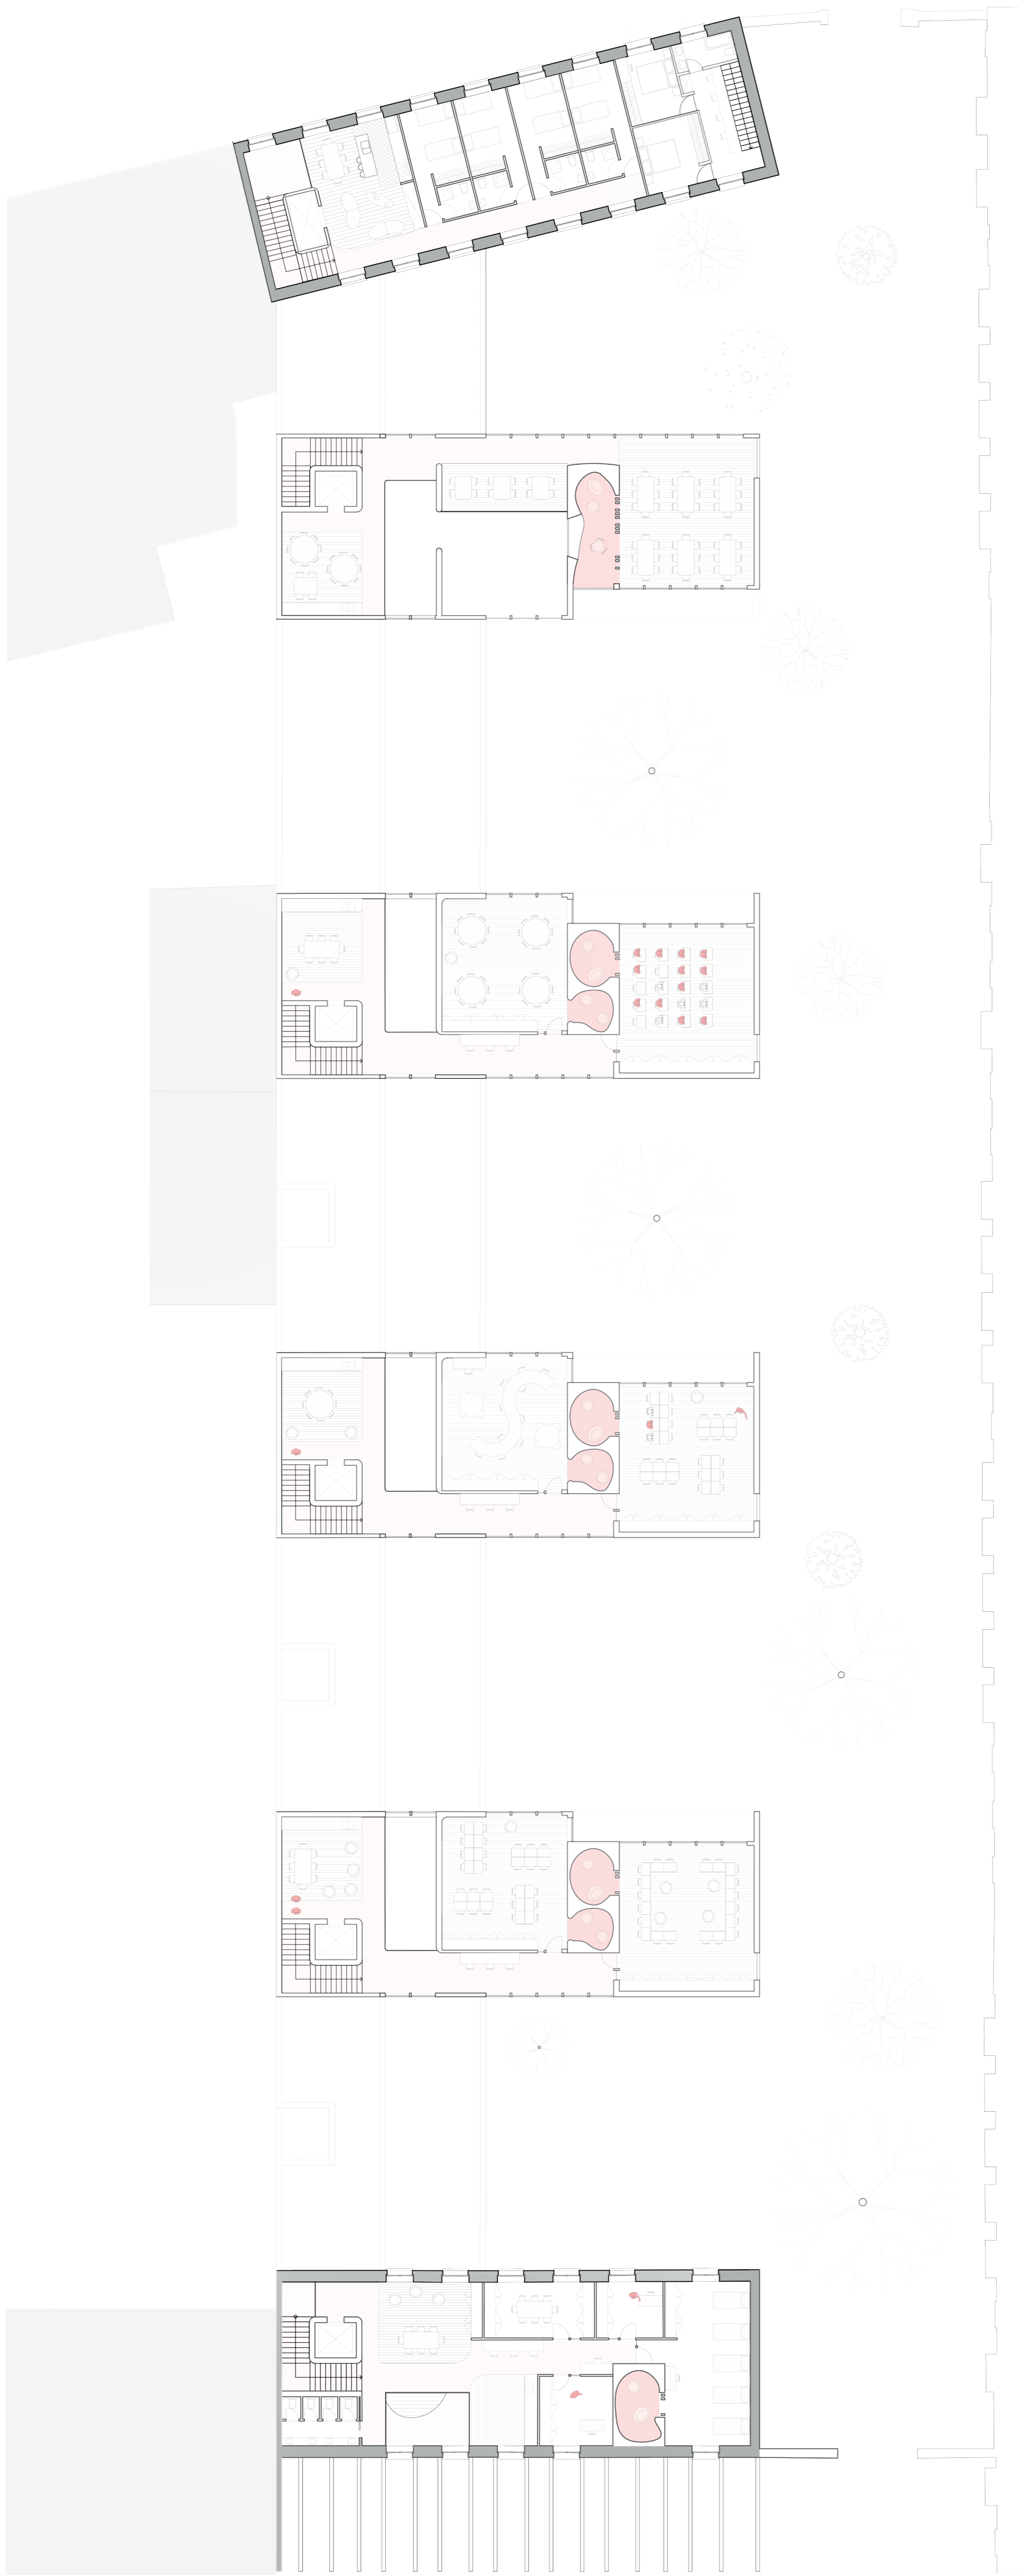


Distribution

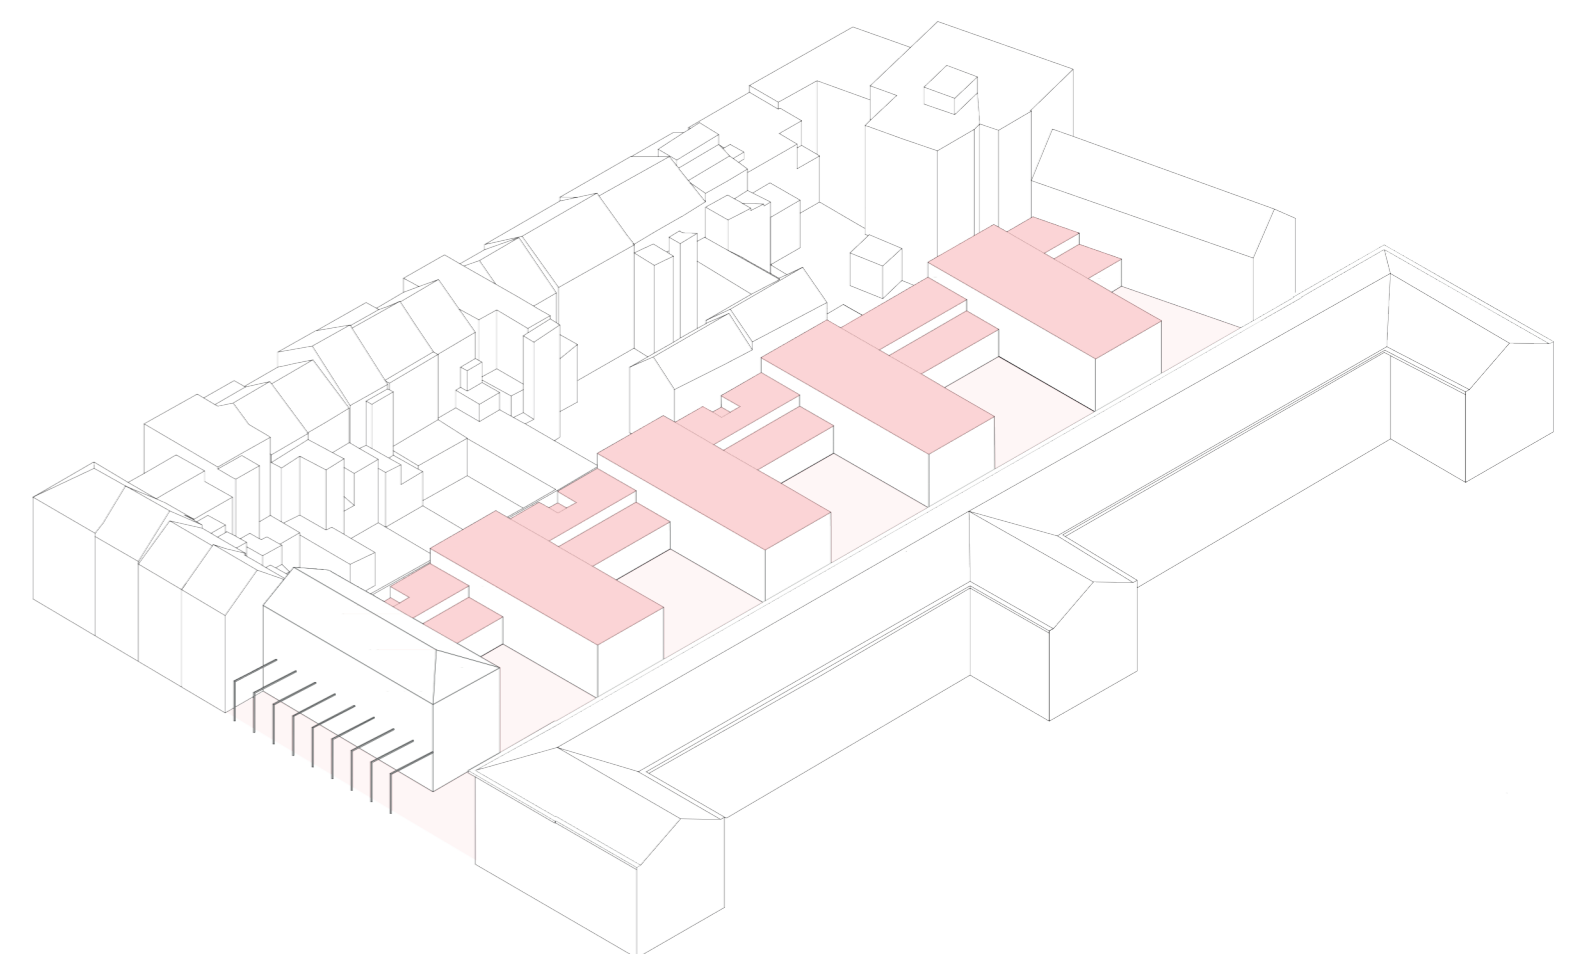


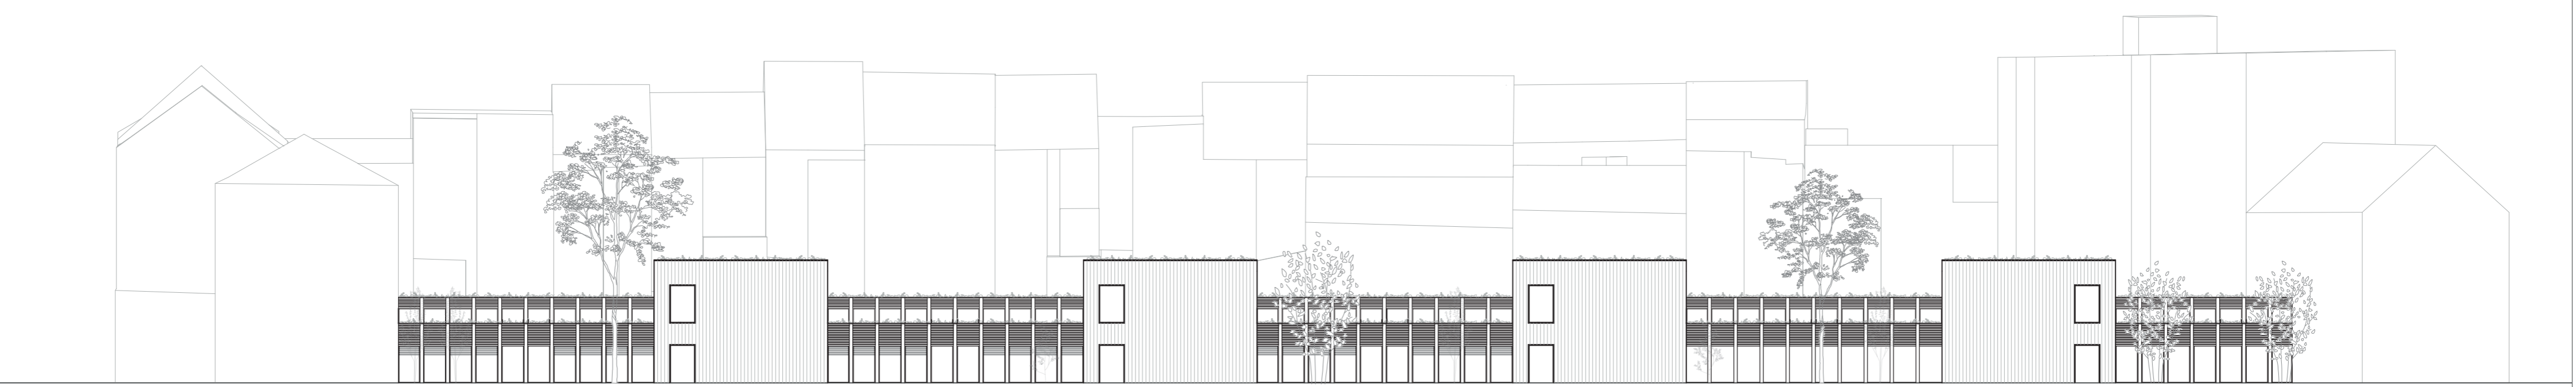

12.5 m

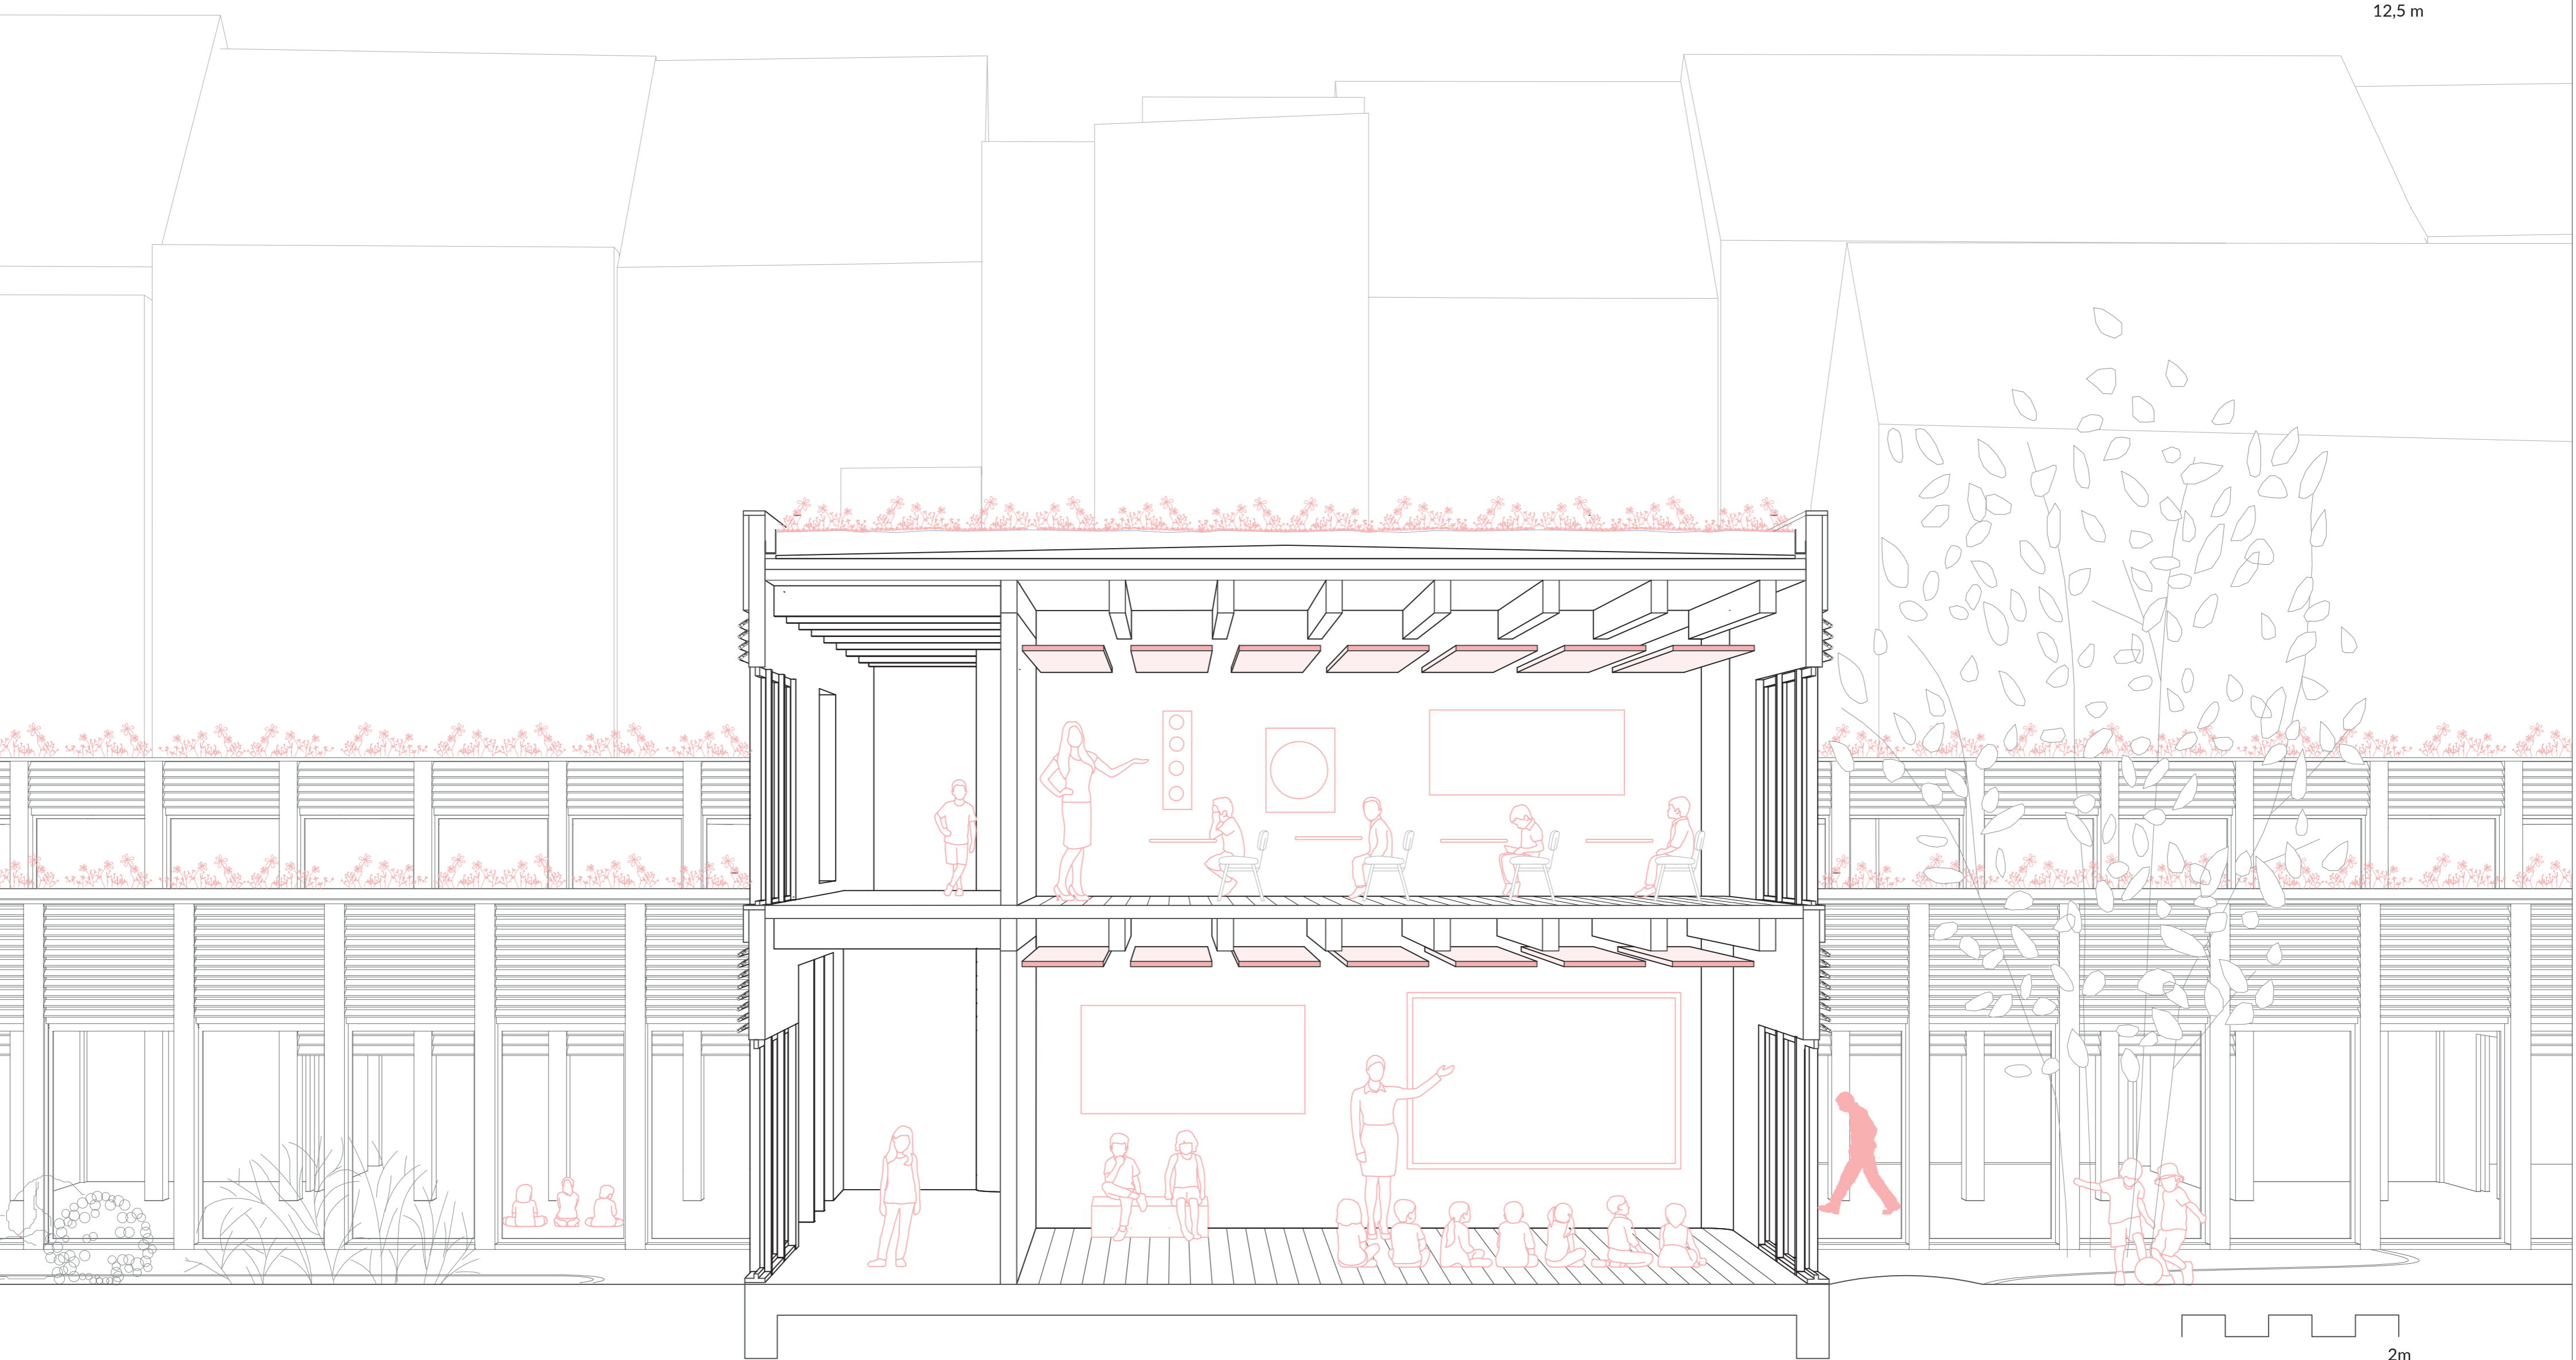

2m

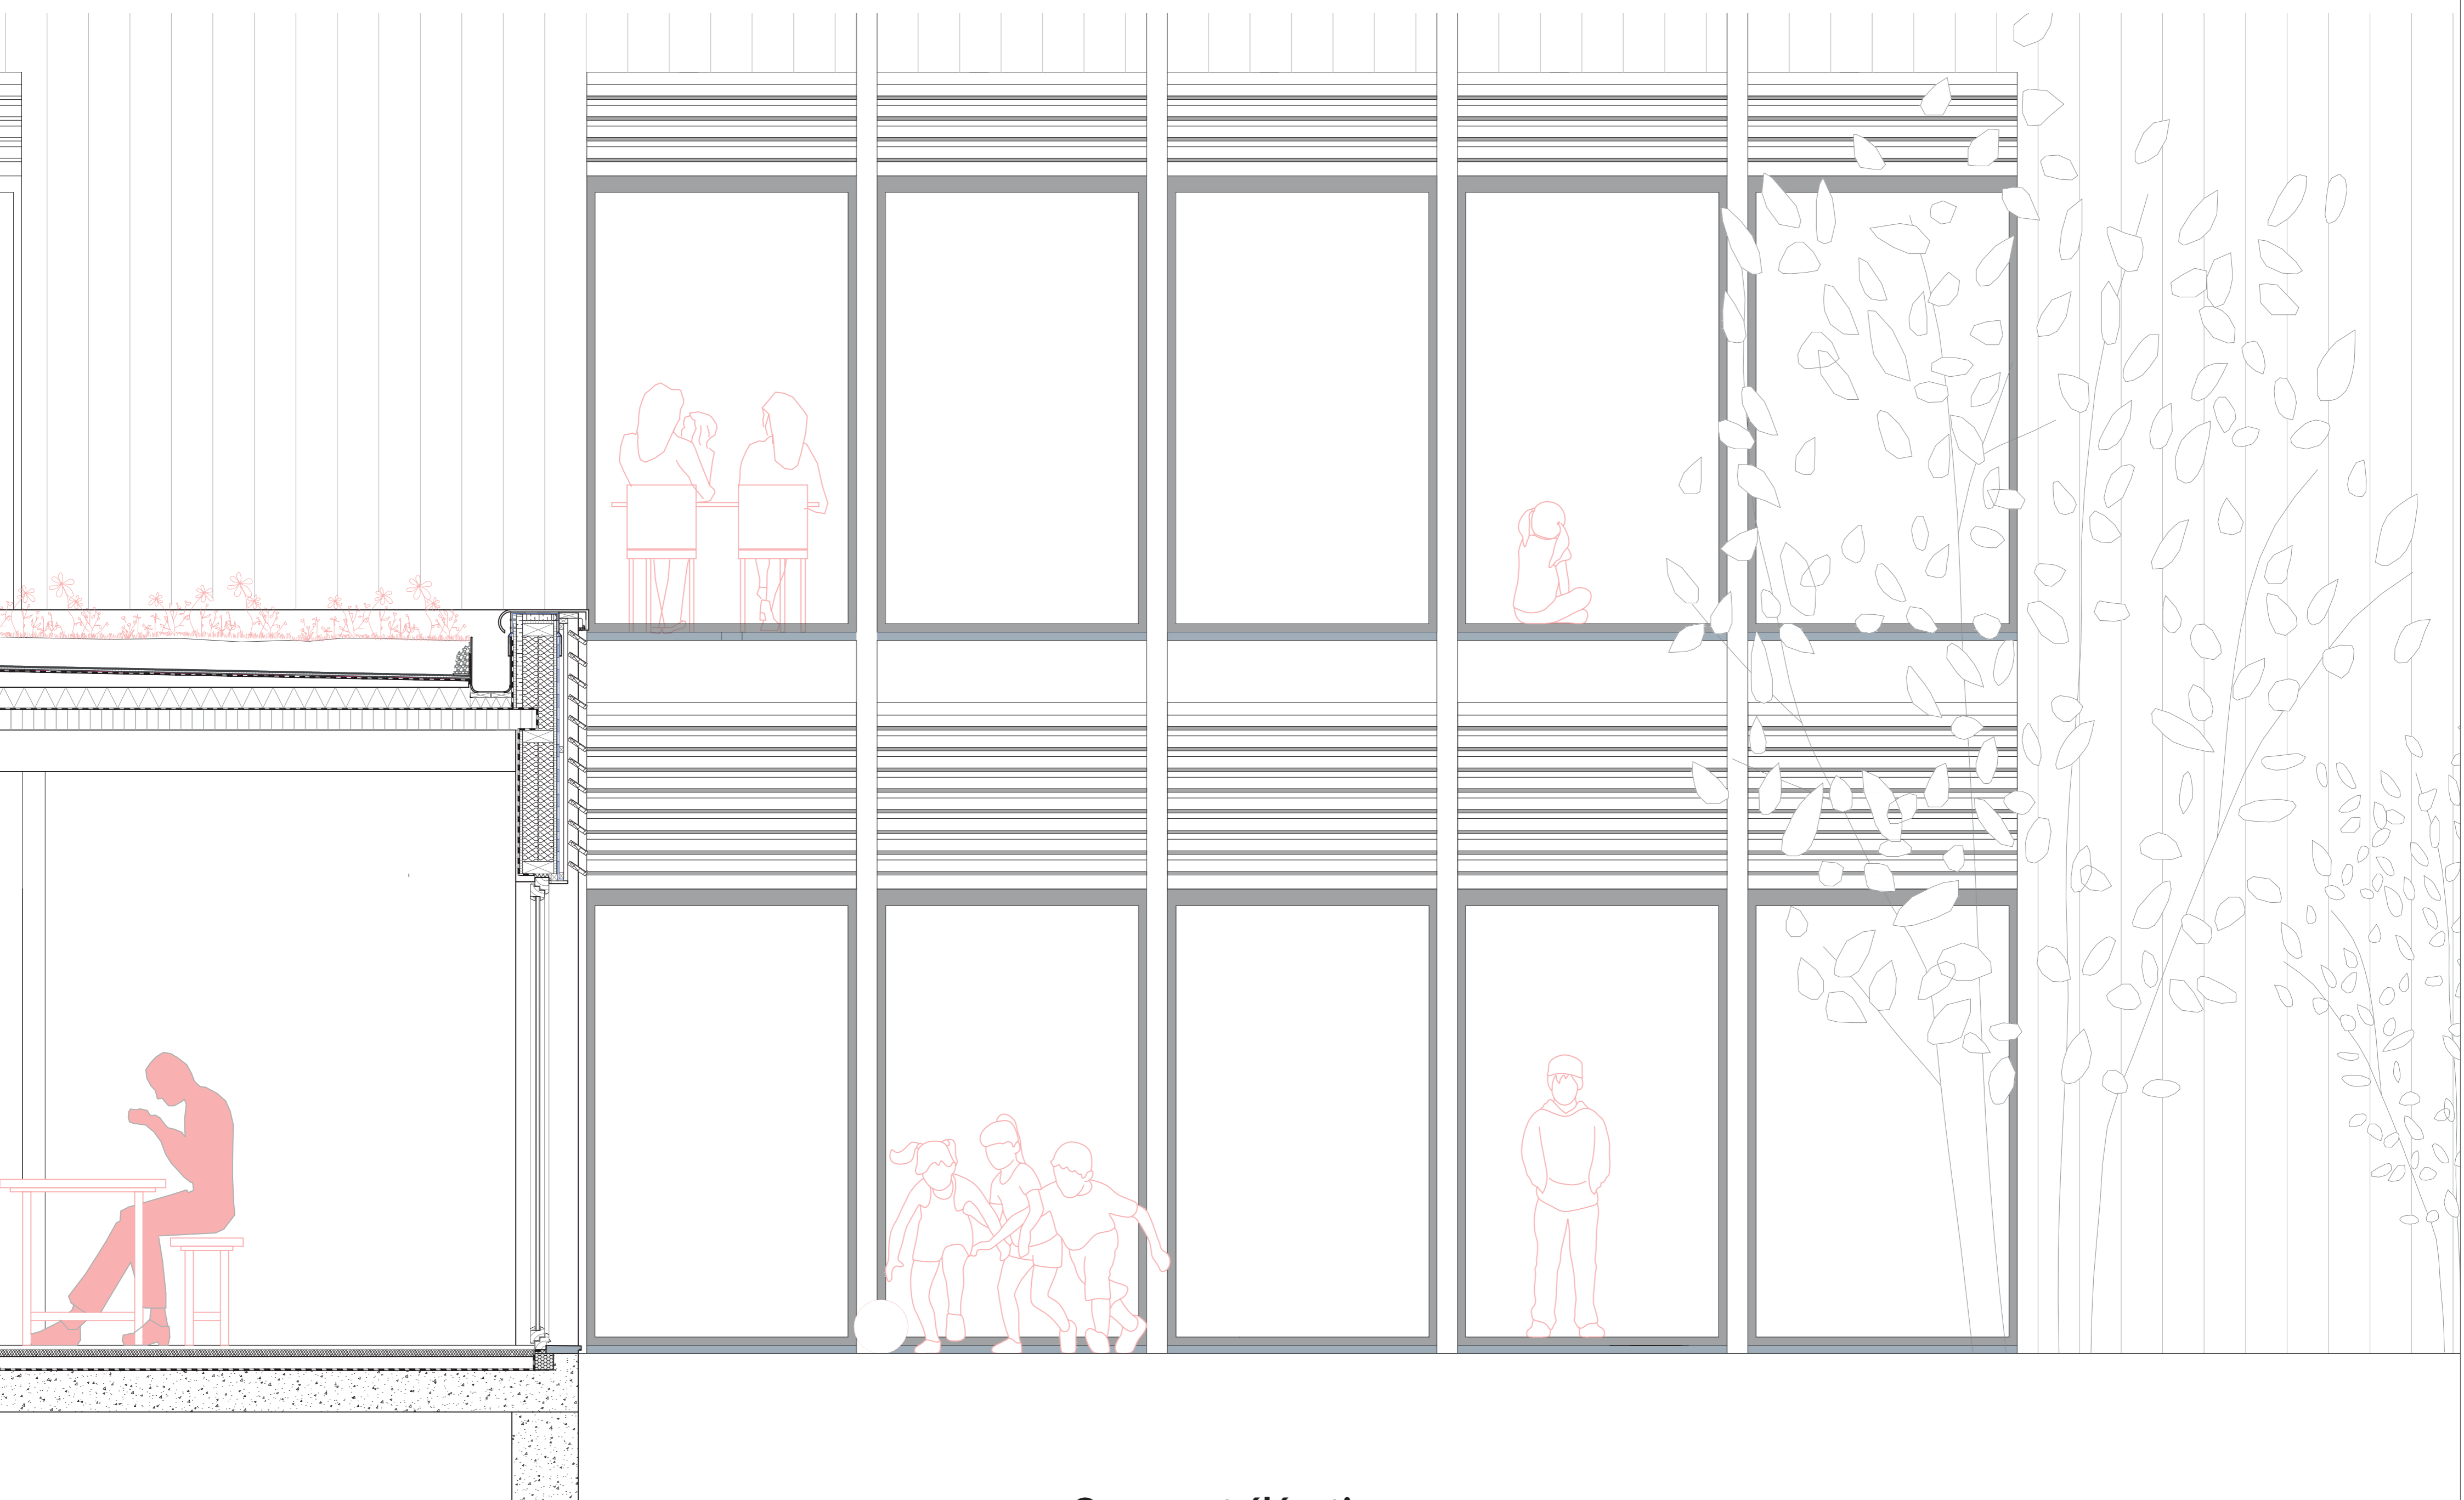

1m