


Principes constructifs

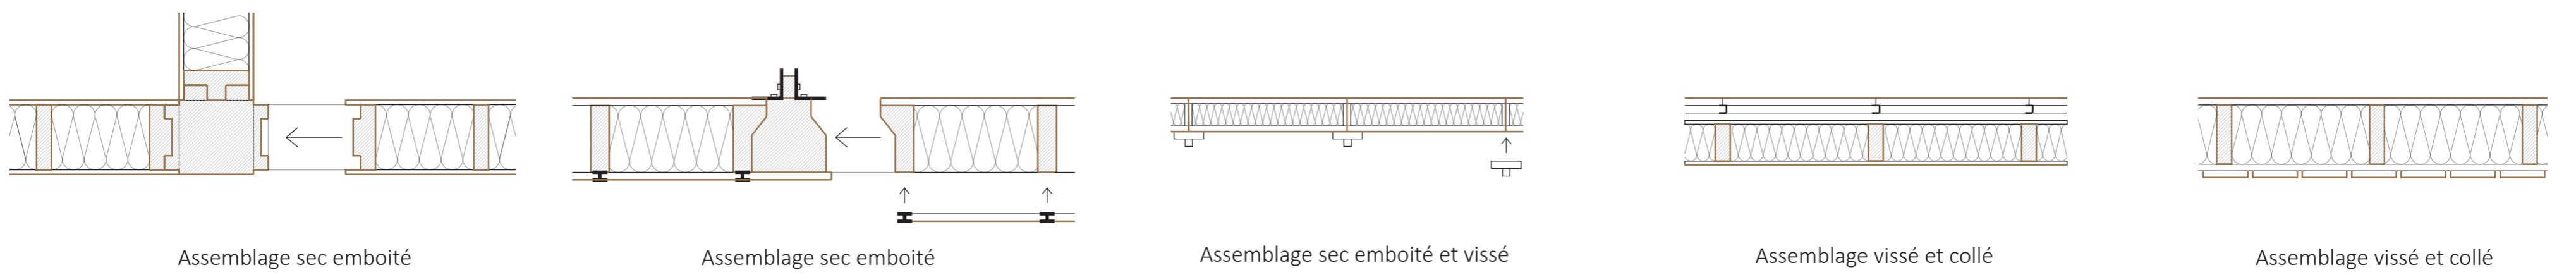

Description des projets



Type
Modules intérieurs dans bâtiment vide

Habitants
Familles en difficulté financière et/ou sociale

Objectif
Hébergement de réinsertion



Type
Modules extérieurs sur terrain vide

Habitants
Sans-abris

Objectif
Hébergement de stabilité



Type
Modules intérieurs dans bâtiment vide

Habitants
Personnes en difficulté

Objectif
Hébergement de réinsertion



Type
Modules extérieurs sur terrains vides

Habitants
Sans-abris

Objectif
Hébergement de stabilité




Type
Modules extérieurs sur terrains vides

Habitants
Sans-abris

Objectif
Hébergement de stabilité

Analyses projets Woonbox et SolidairMobielWonen


SolidairMobielWonen
Dispositions variables

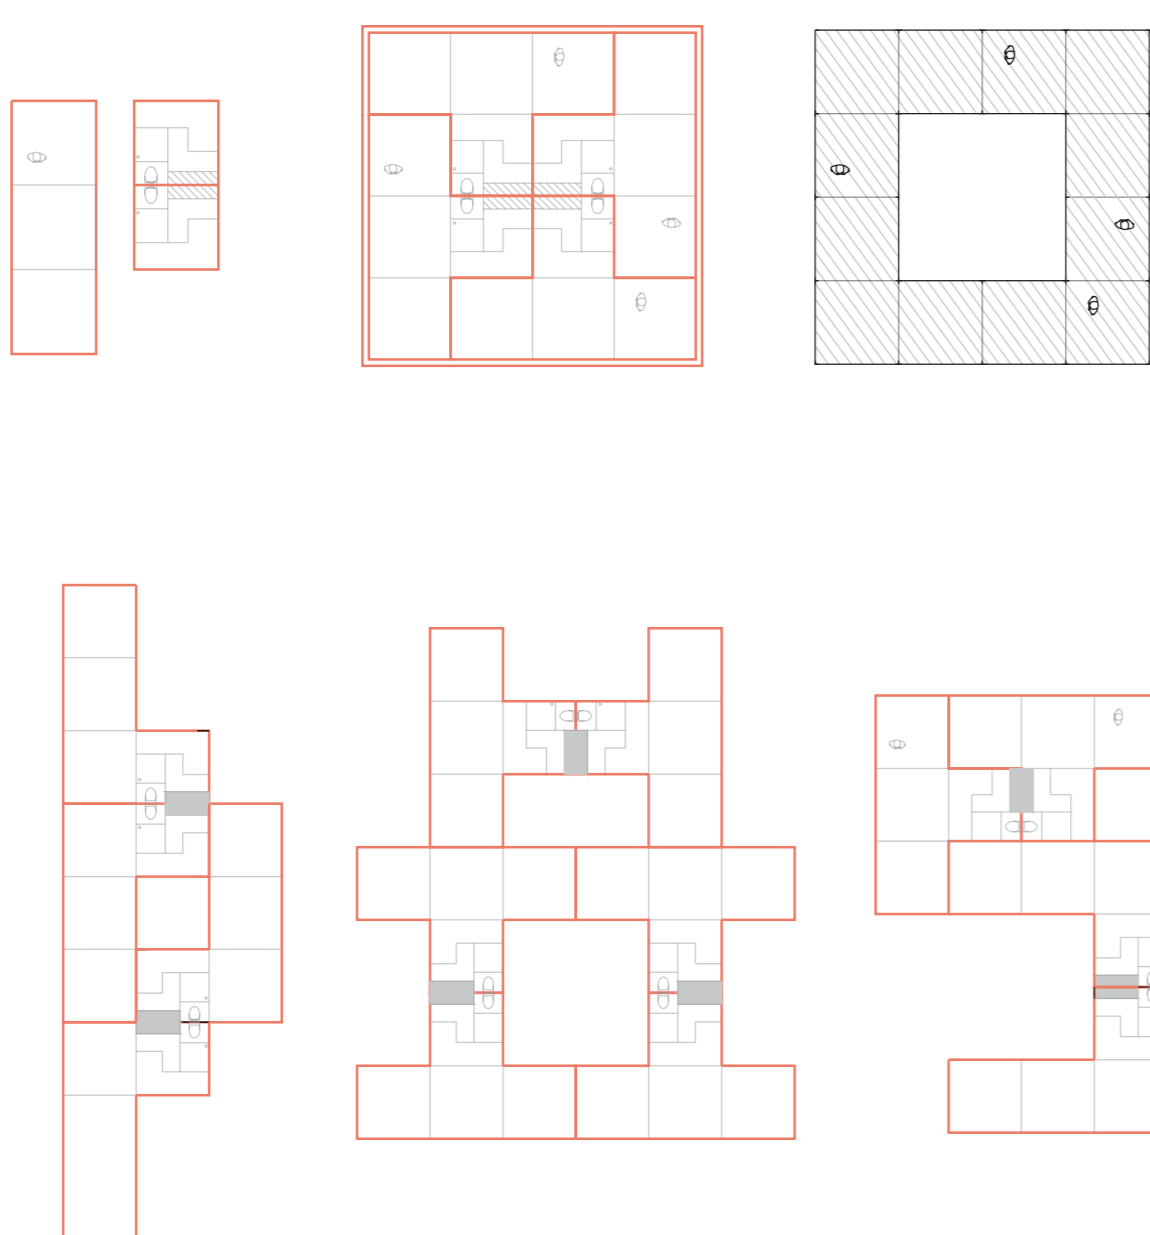


Woonbox
Tailles variables




Mutualisation
Différents degrés de mutualisation des espaces

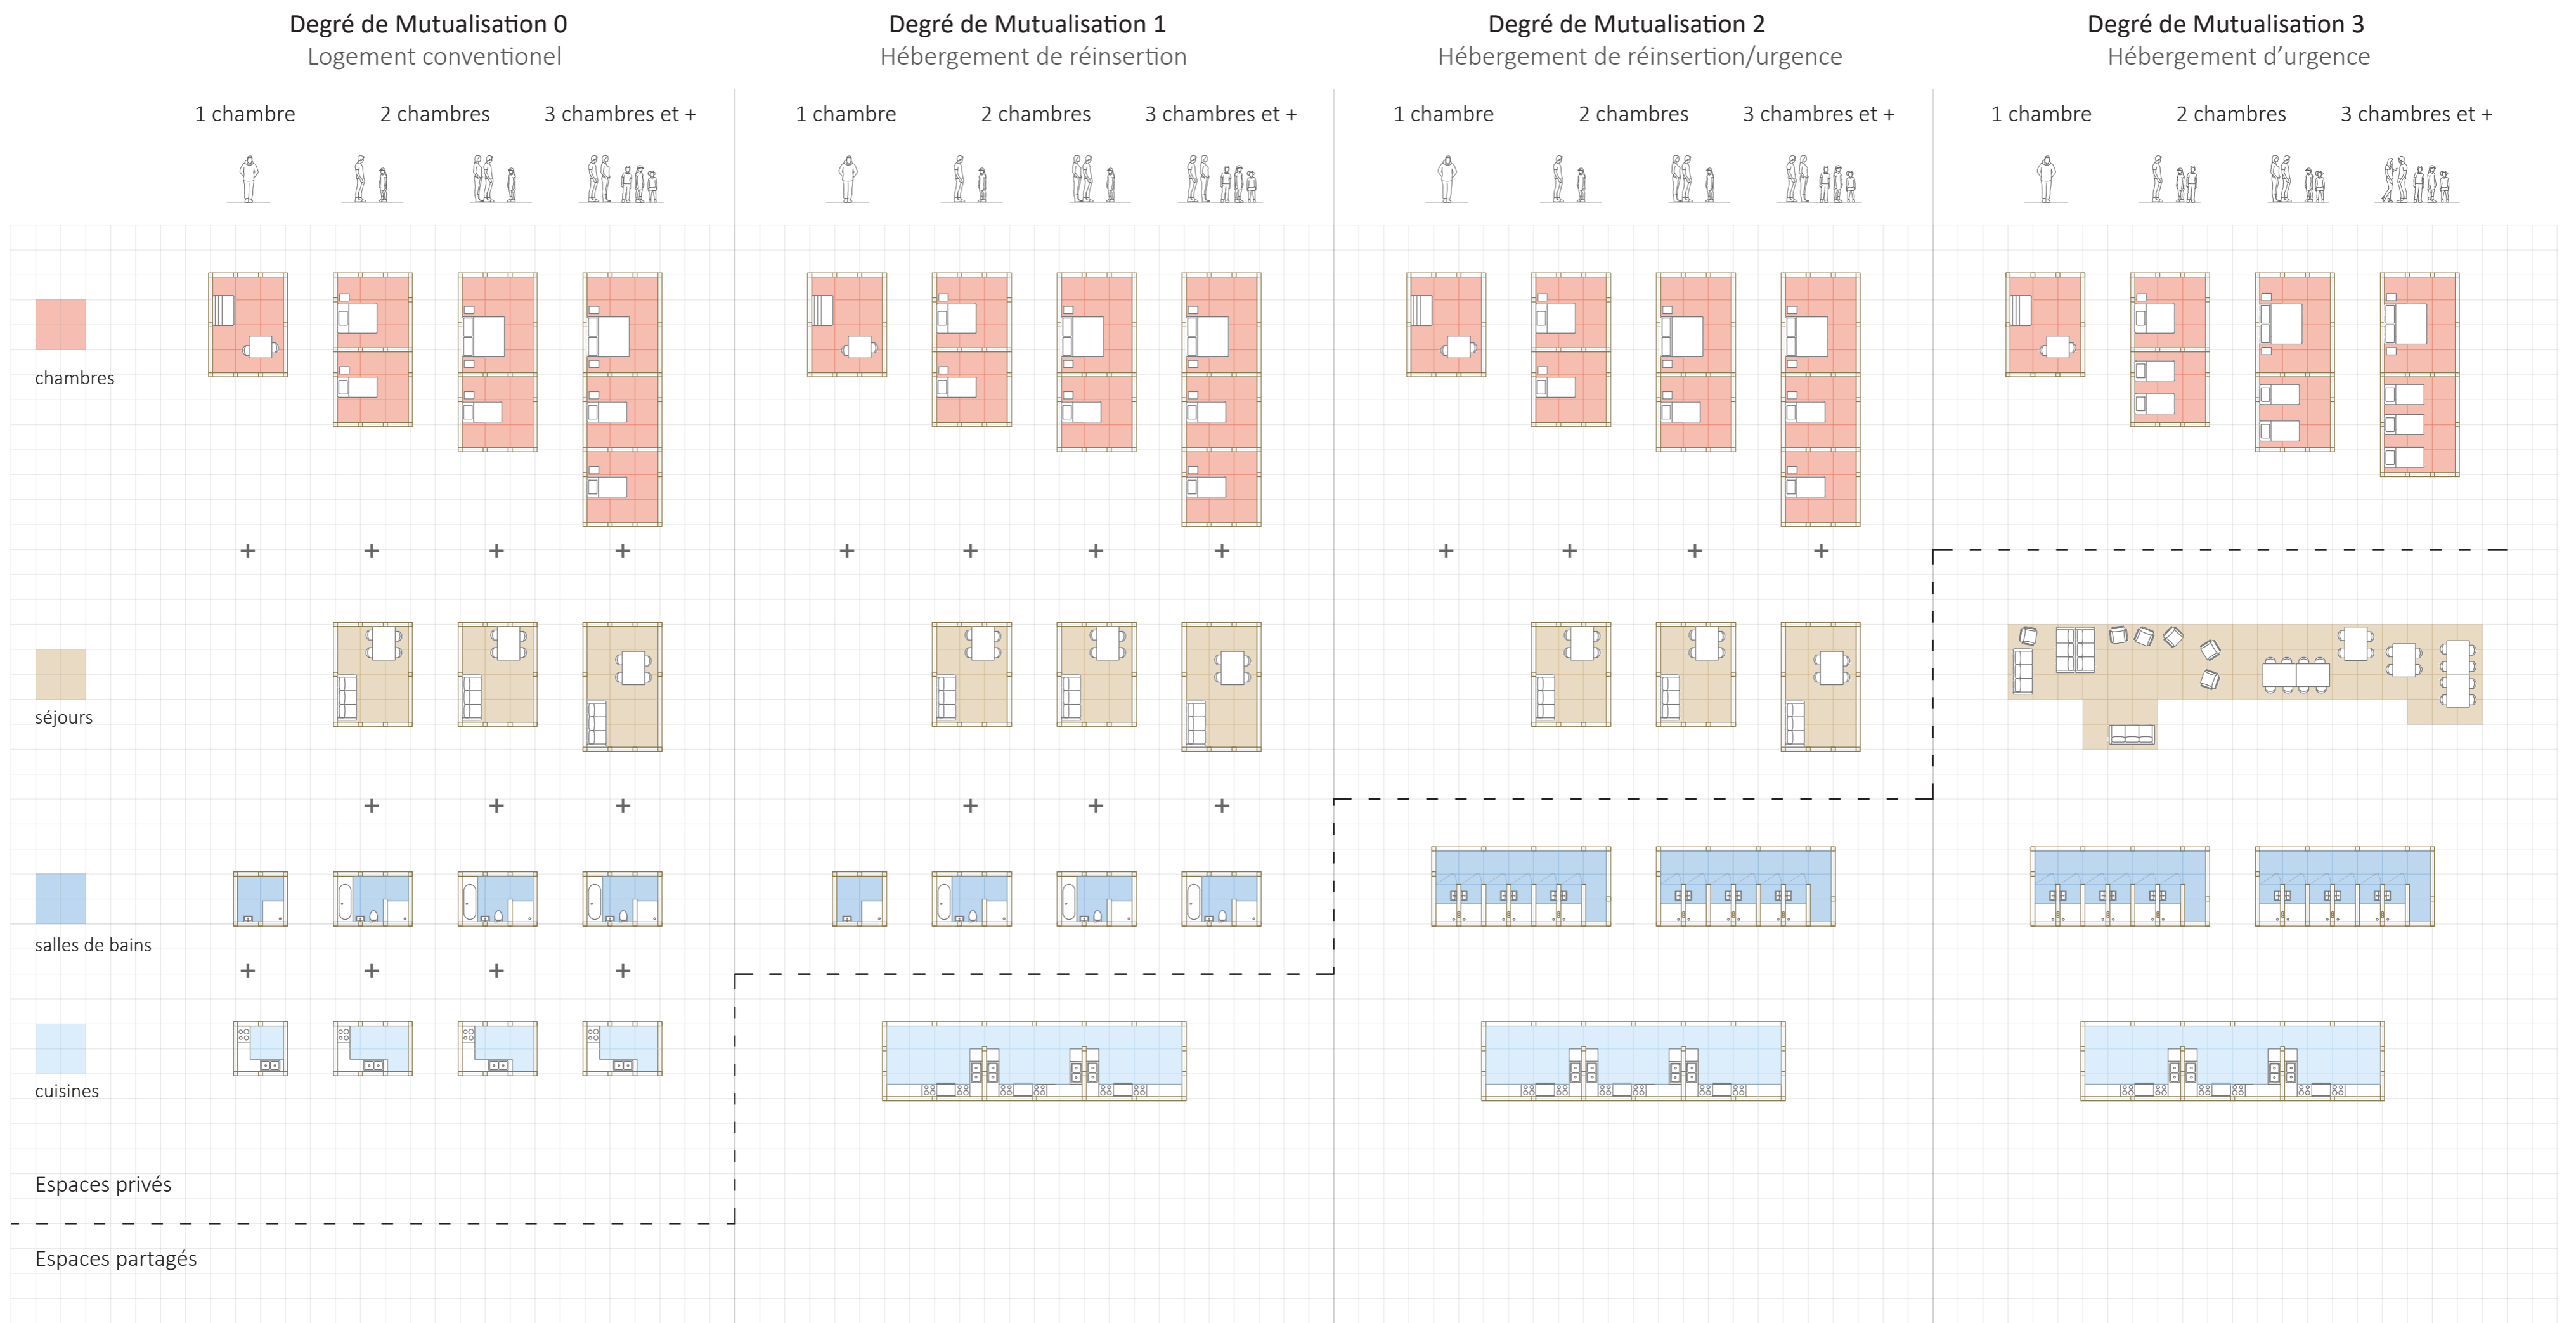


Modularité
Différents aménagements possibles
Rez + 2 de l'ancienne usine pharmaceutique Vesdre Continental à Anderlecht

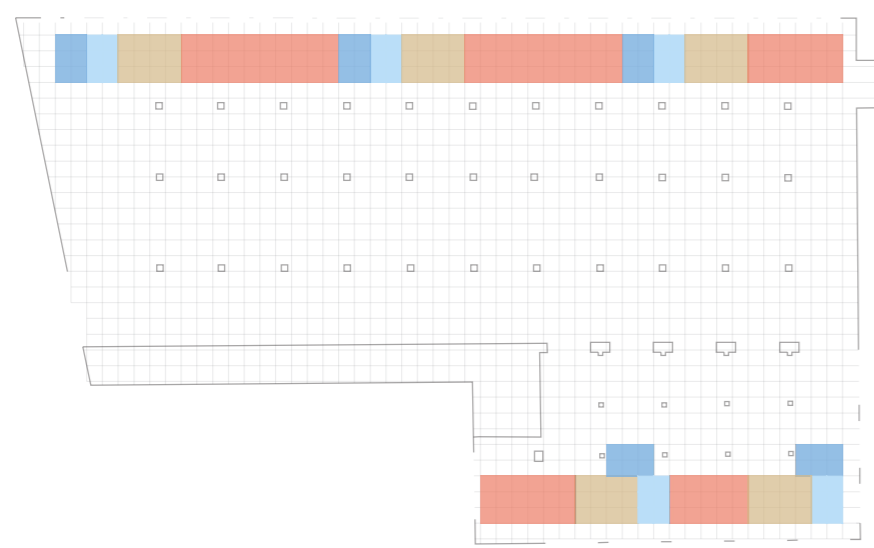


Proposition A degré 0
Logement conventionnel

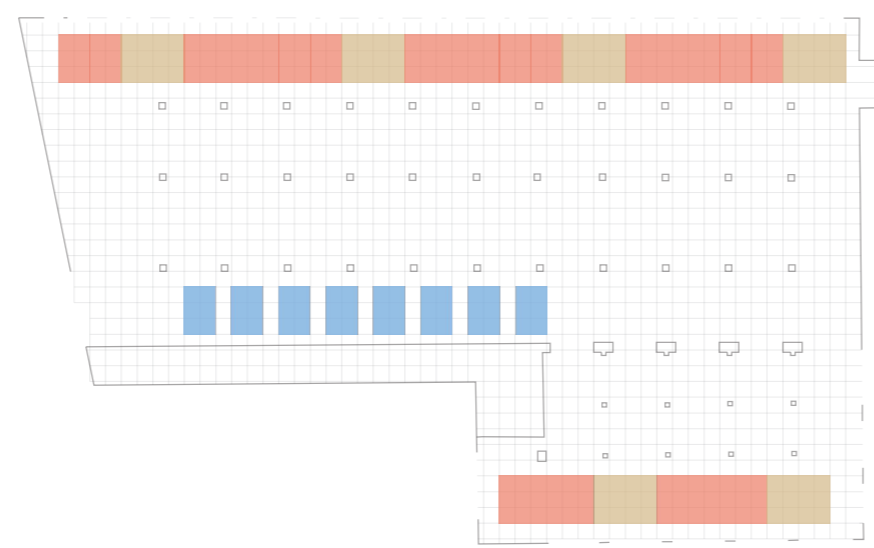


Proposition A degré 1
Hébergement de réinsertion

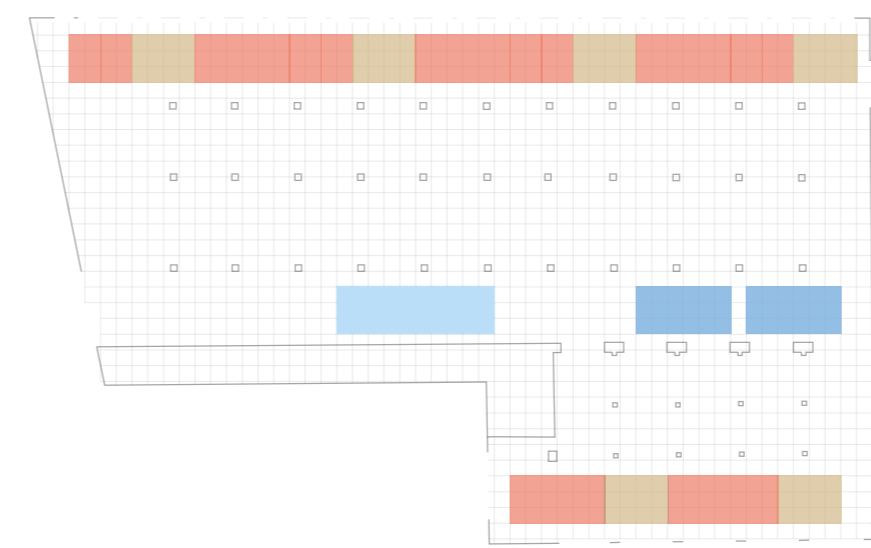


Proposition A degré 2
Hébergement de réinsertion/urgence

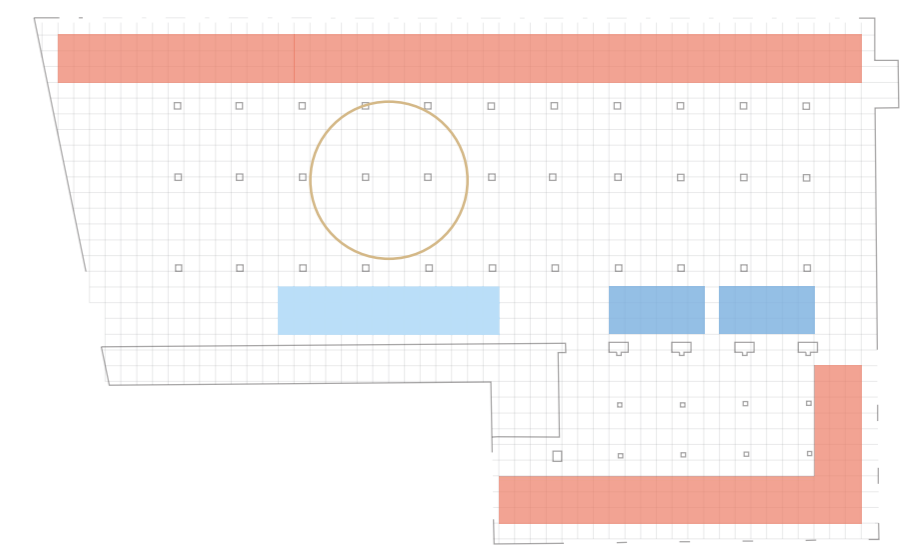


Proposition A degré 3
Hébergement d'urgence

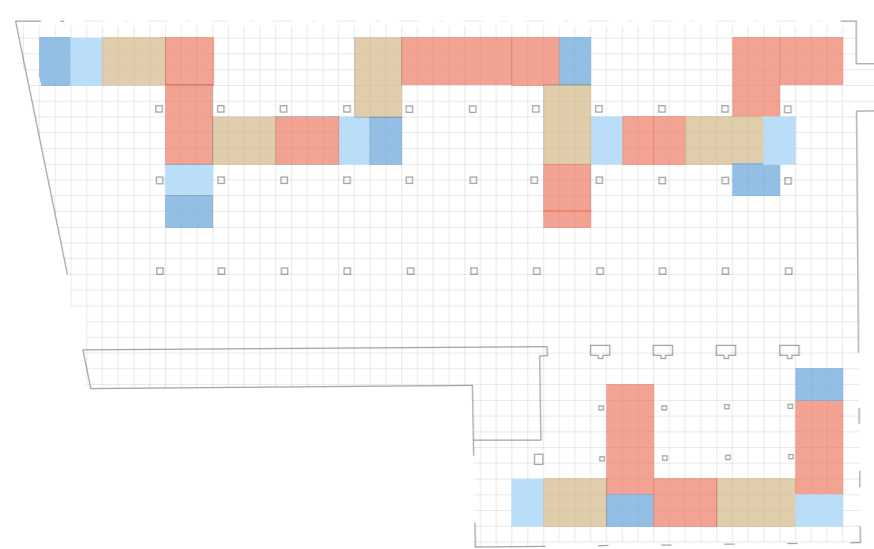


Proposition B degré 0
Logement conventionnel

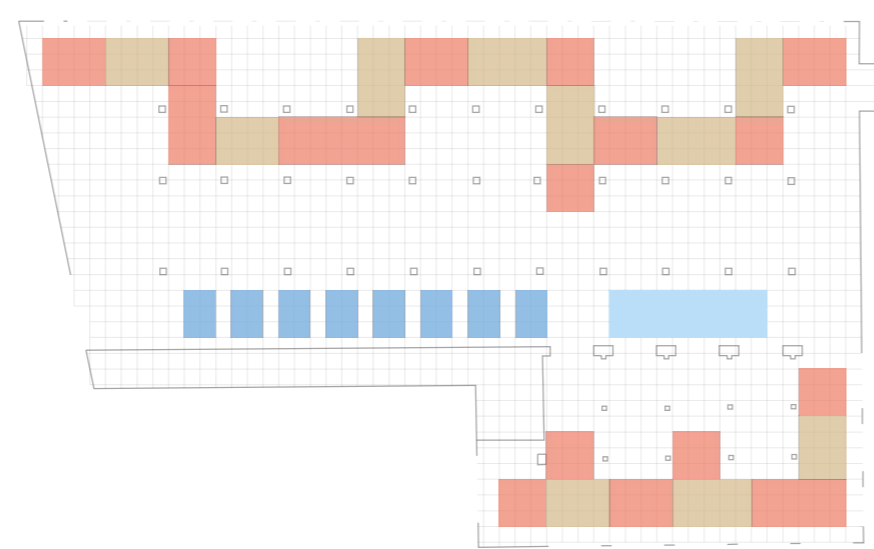


Proposition B degré 1
Hébergement de réinsertion

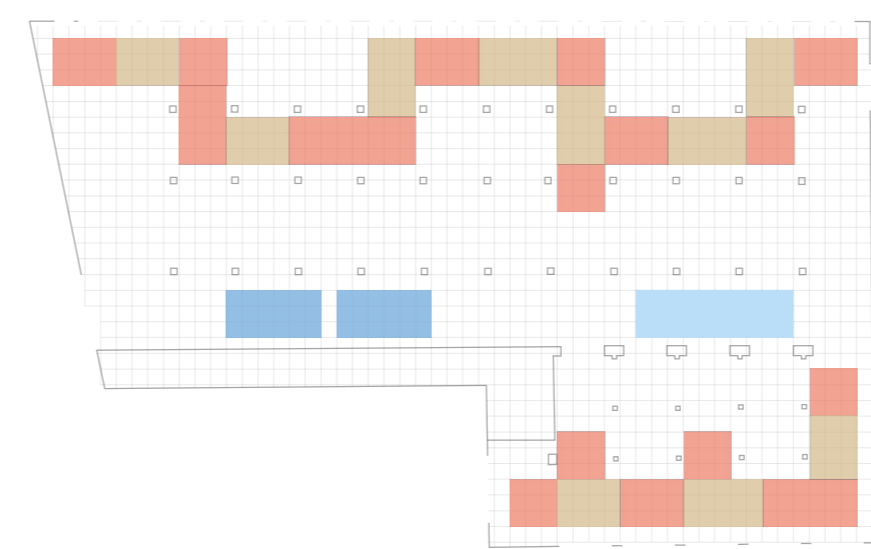


Proposition B degré 2
Hébergement de réinsertion/urgence

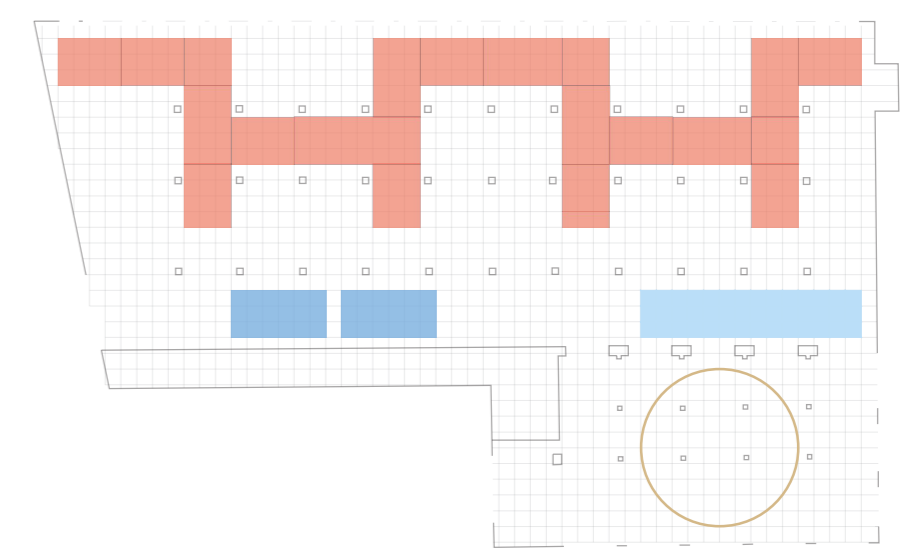


Proposition B degré 3
Hébergement d'urgence

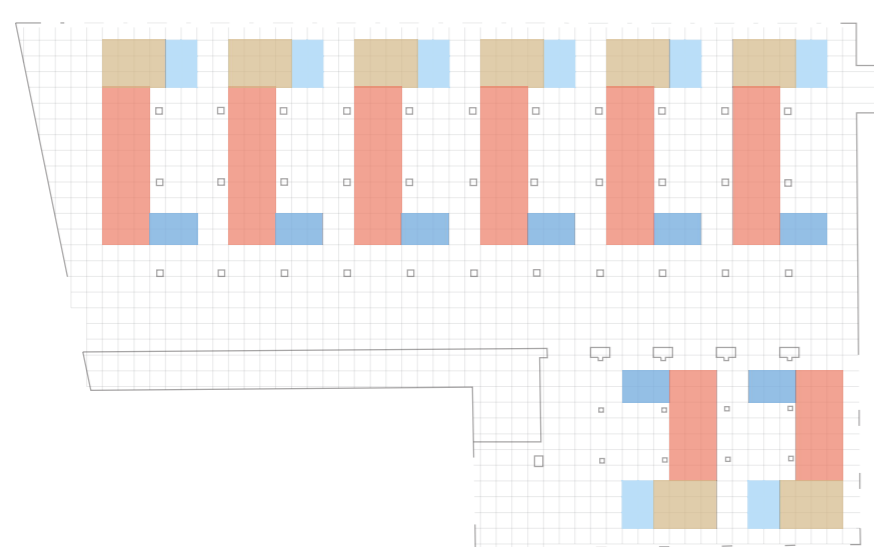


Proposition C degré 0
Logement conventionnel

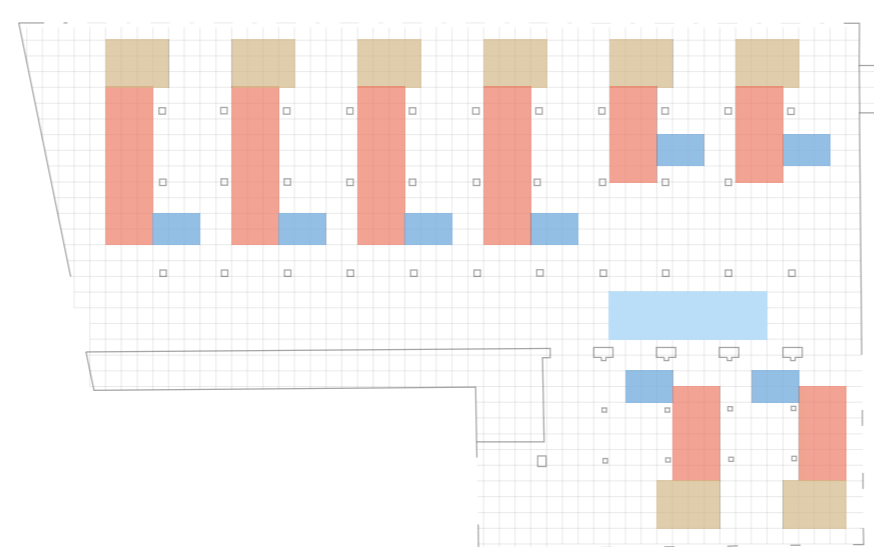

Proposition C degré 1
Hébergement de réinsertion

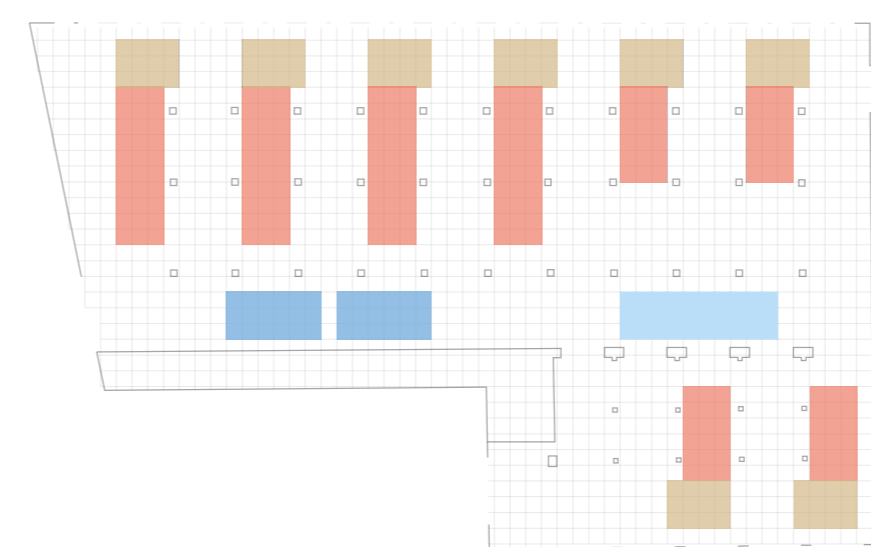



Proposition C degré 2
Hébergement de réinsertion/urgence

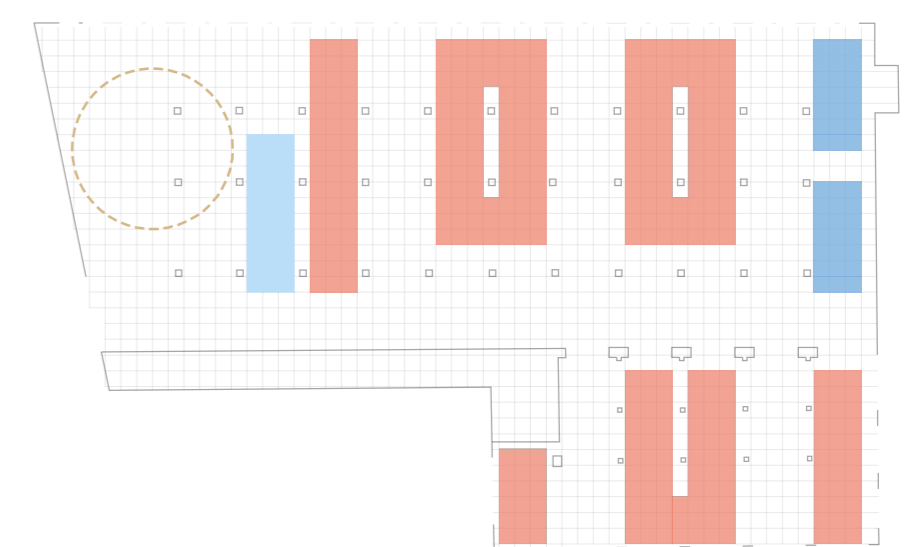

Proposition C degré 3
Hébergement d'urgence




Elevation interieure

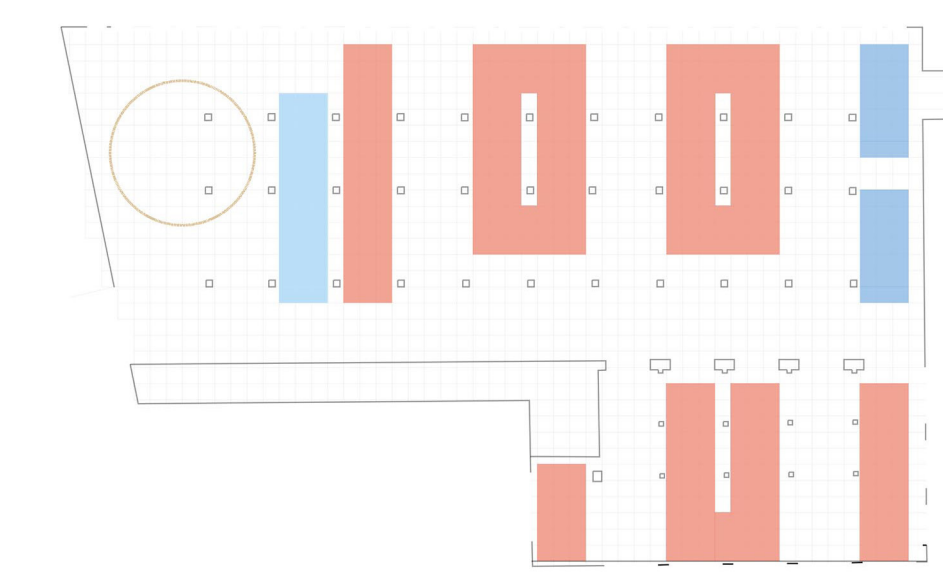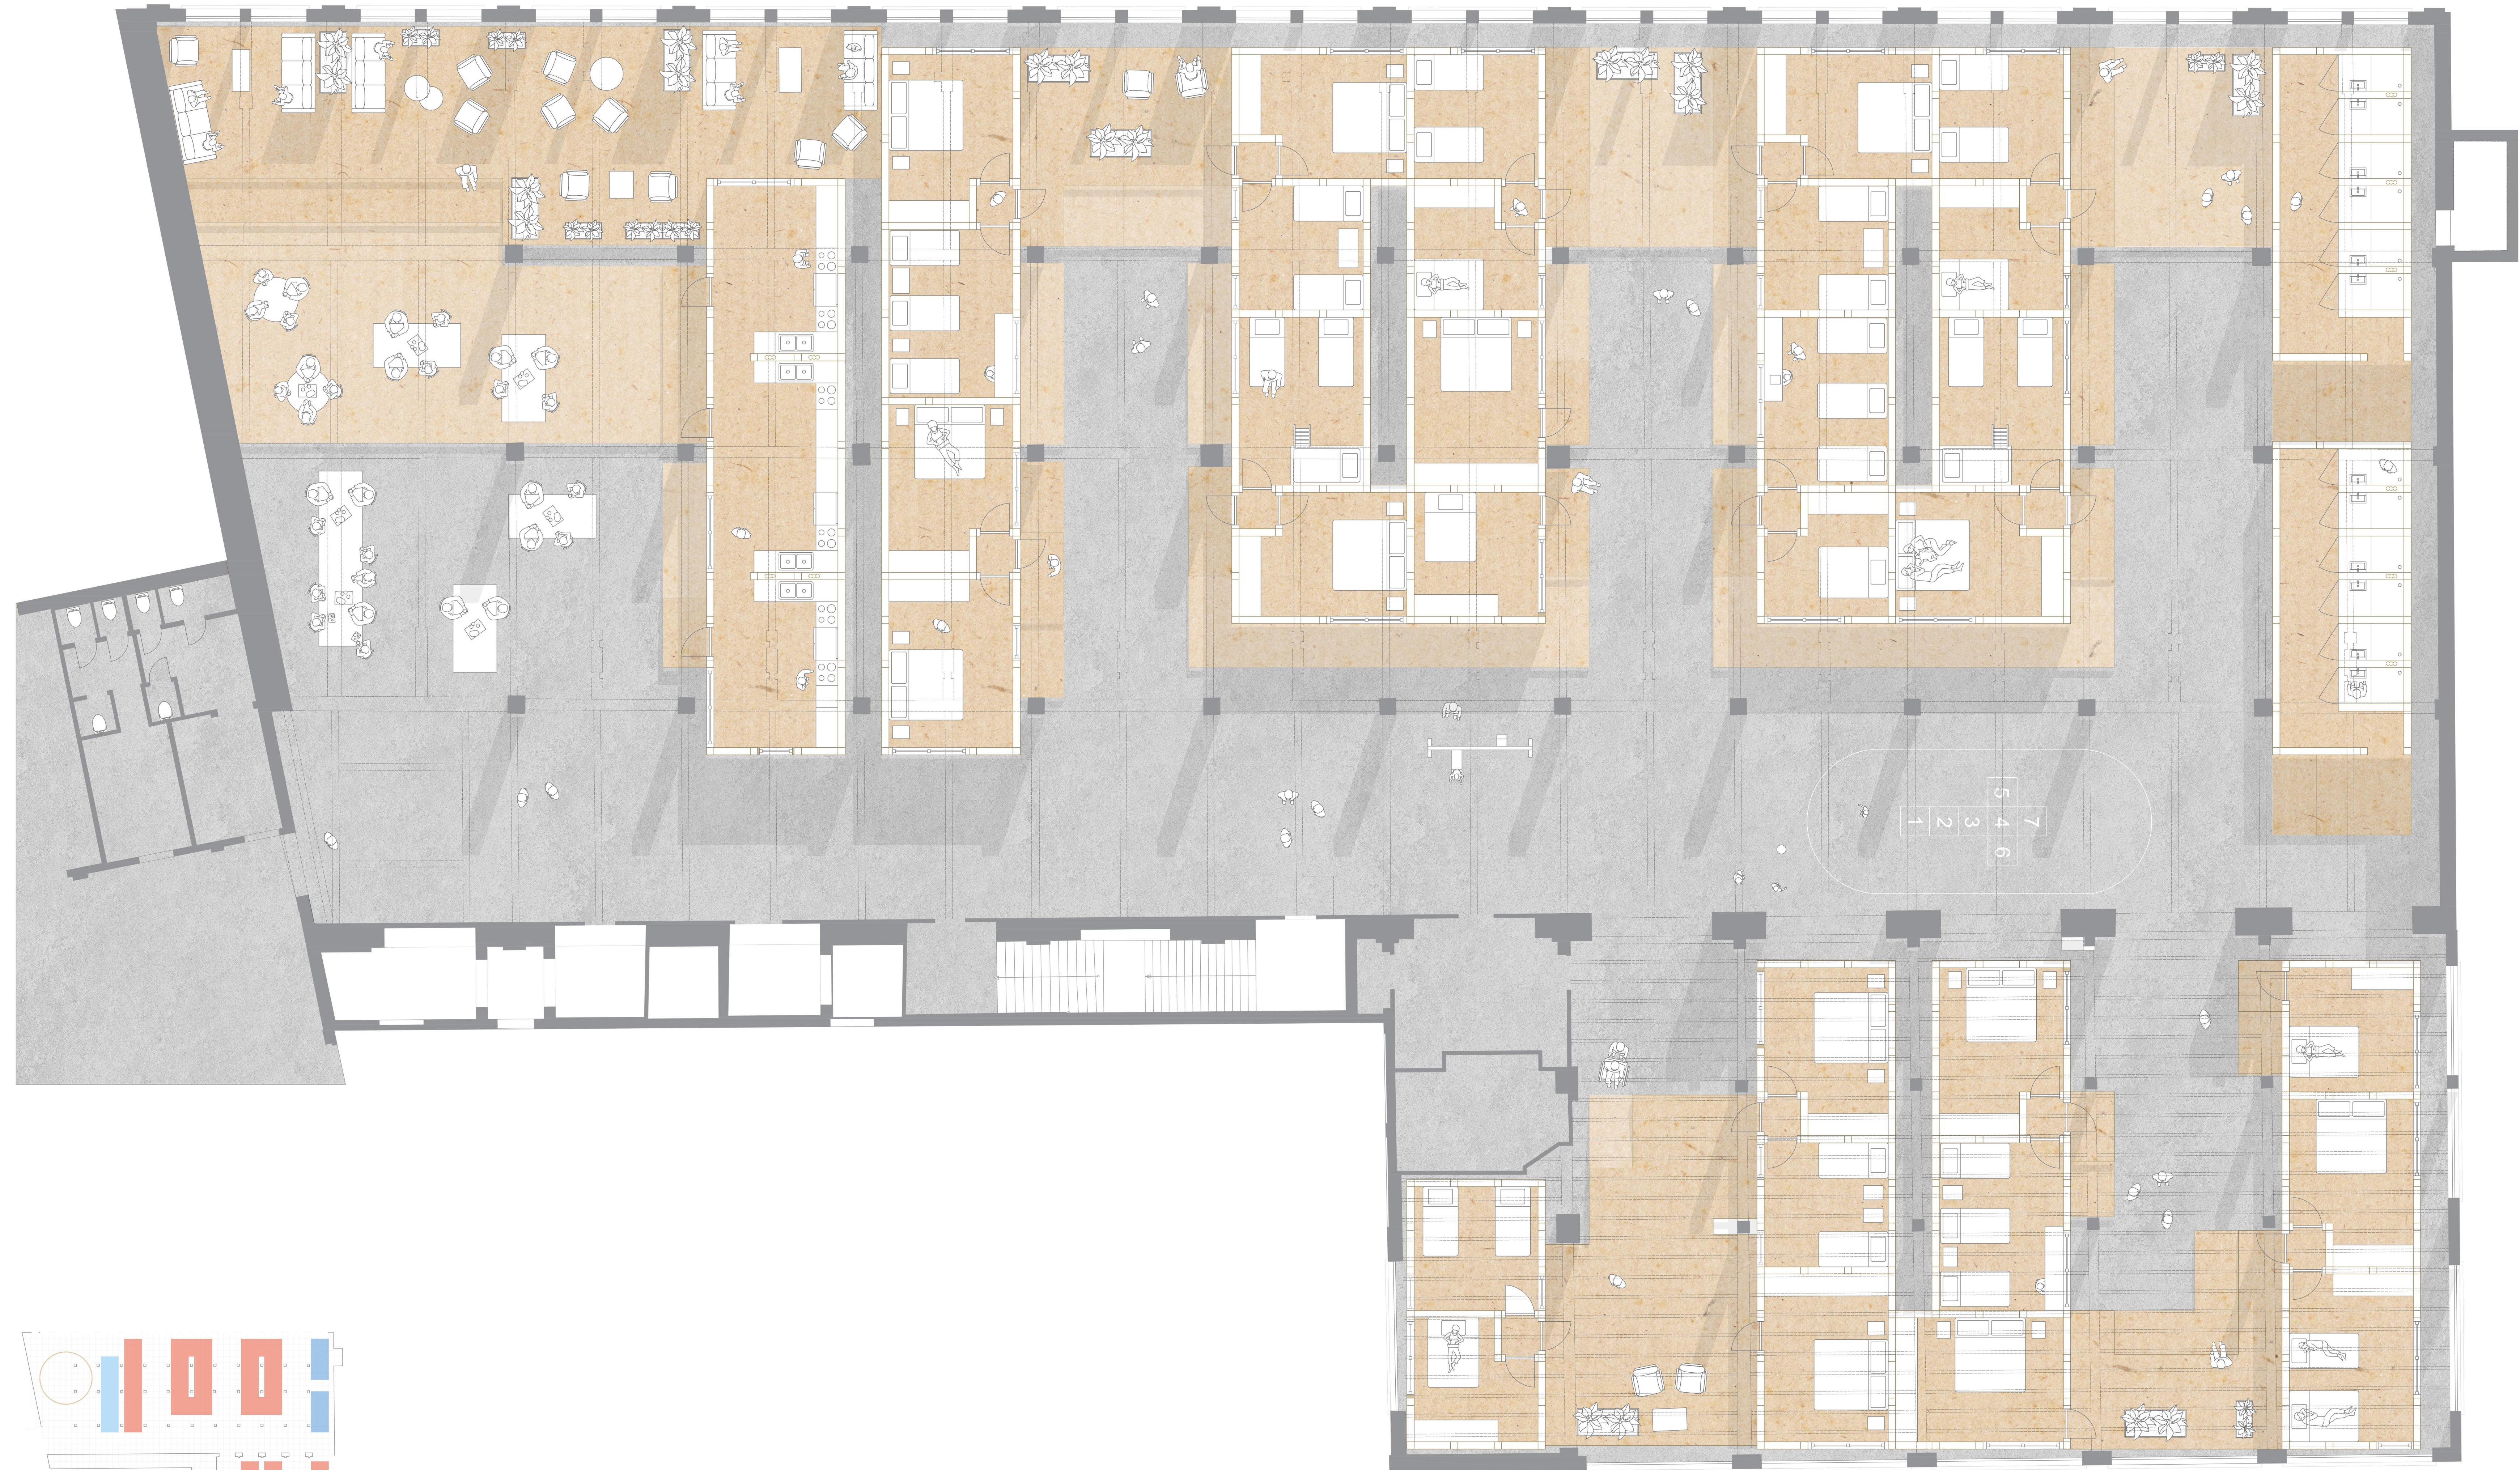


Proposition C degré 3
Hébergement d'urgence


Plan d'aménagement
Rez + 2 de l'ancienne usine pharmaceutique Vesdre Continental à Anderlecht

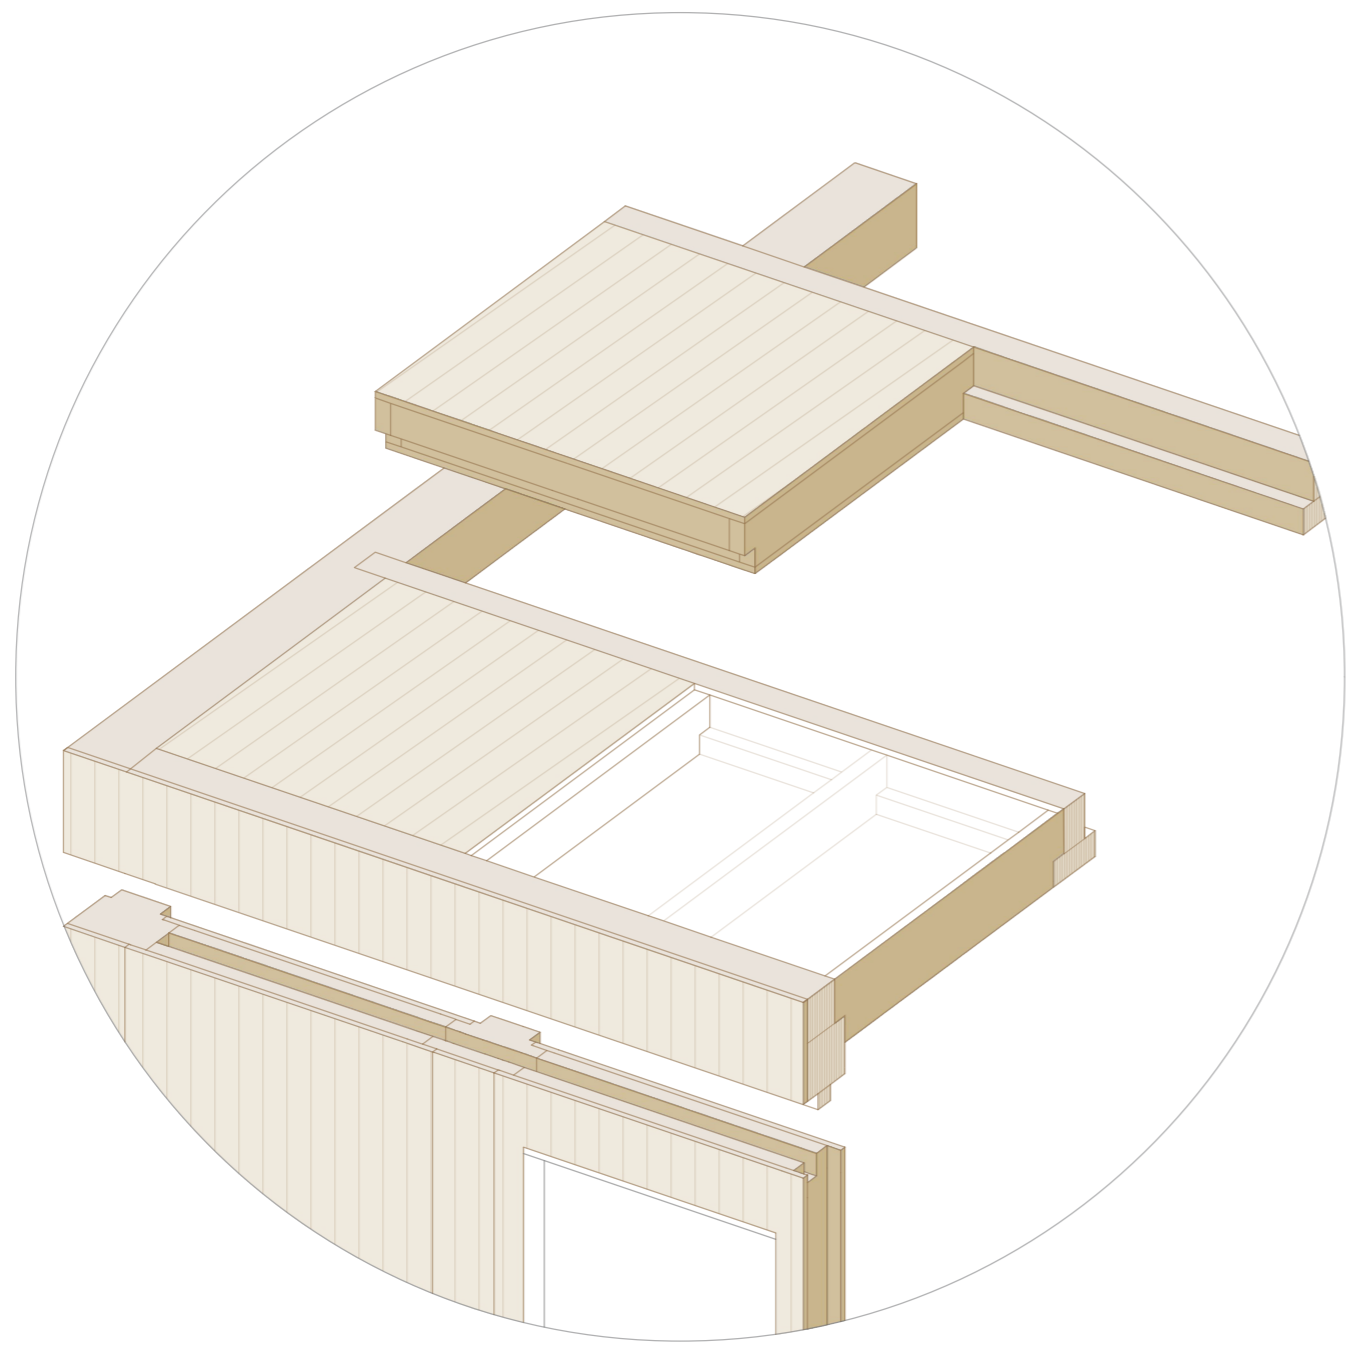


Détail assemblage toit

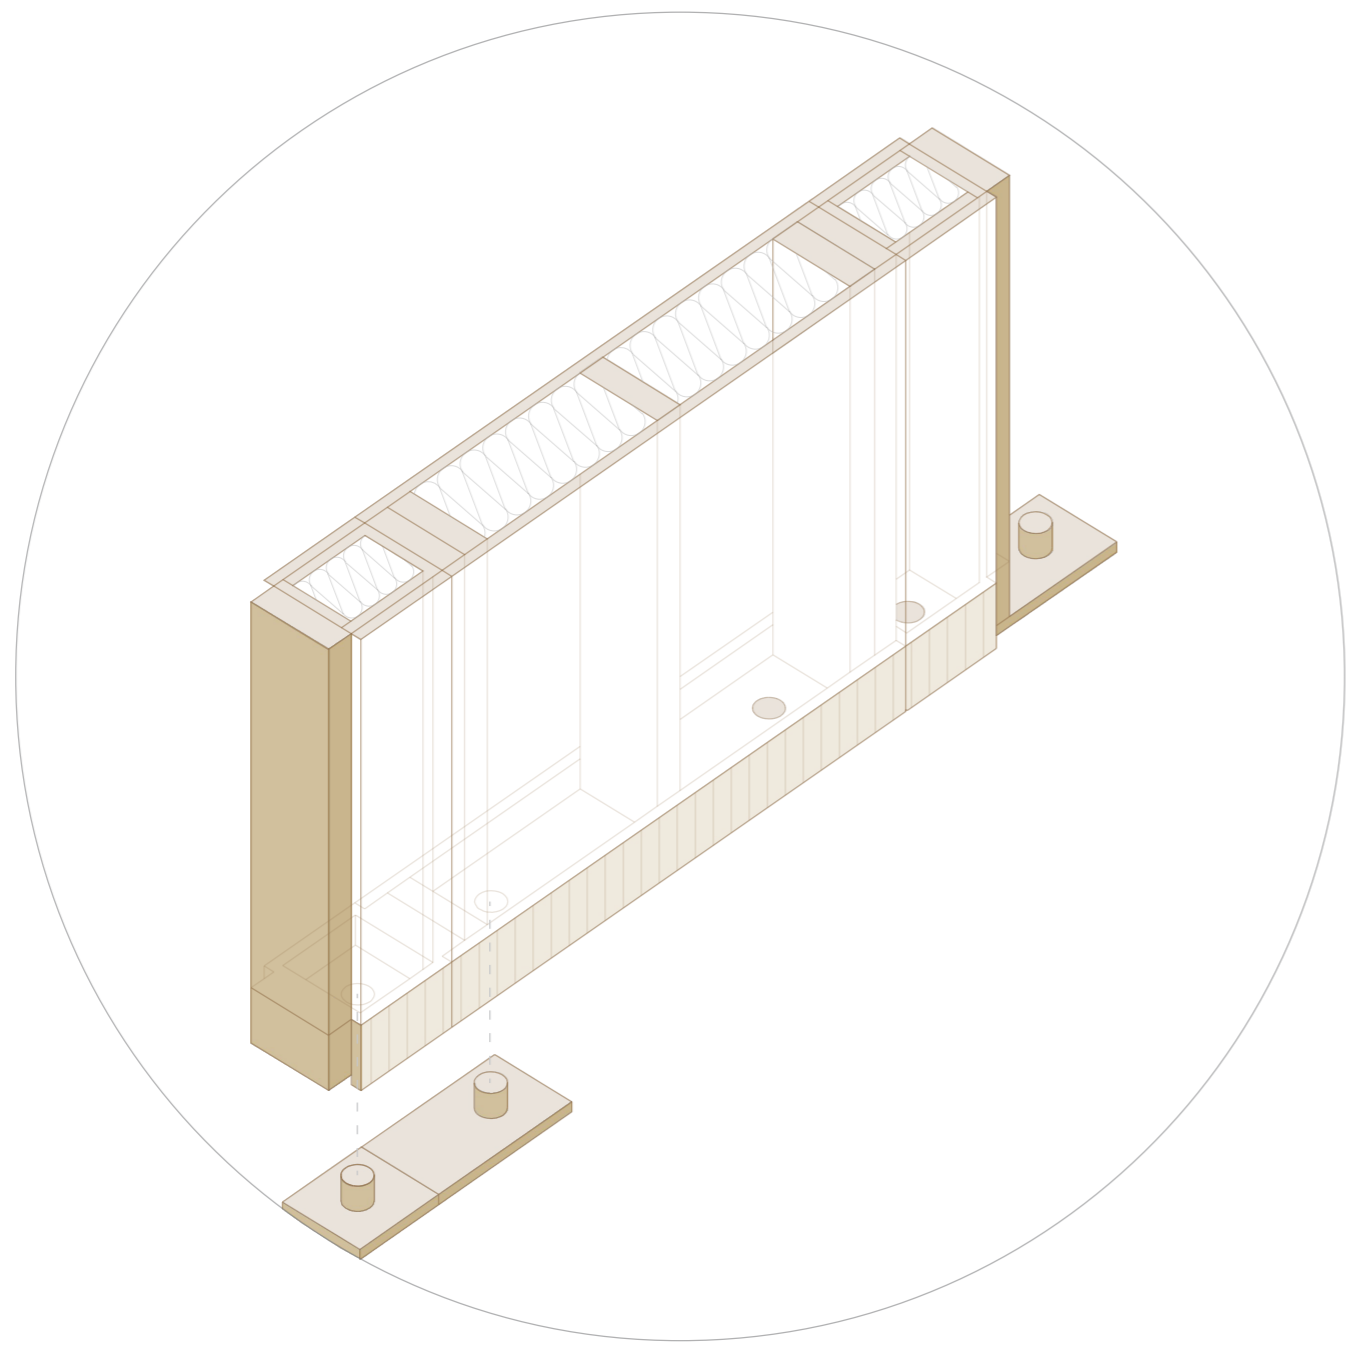


Détail assemblage panneaux

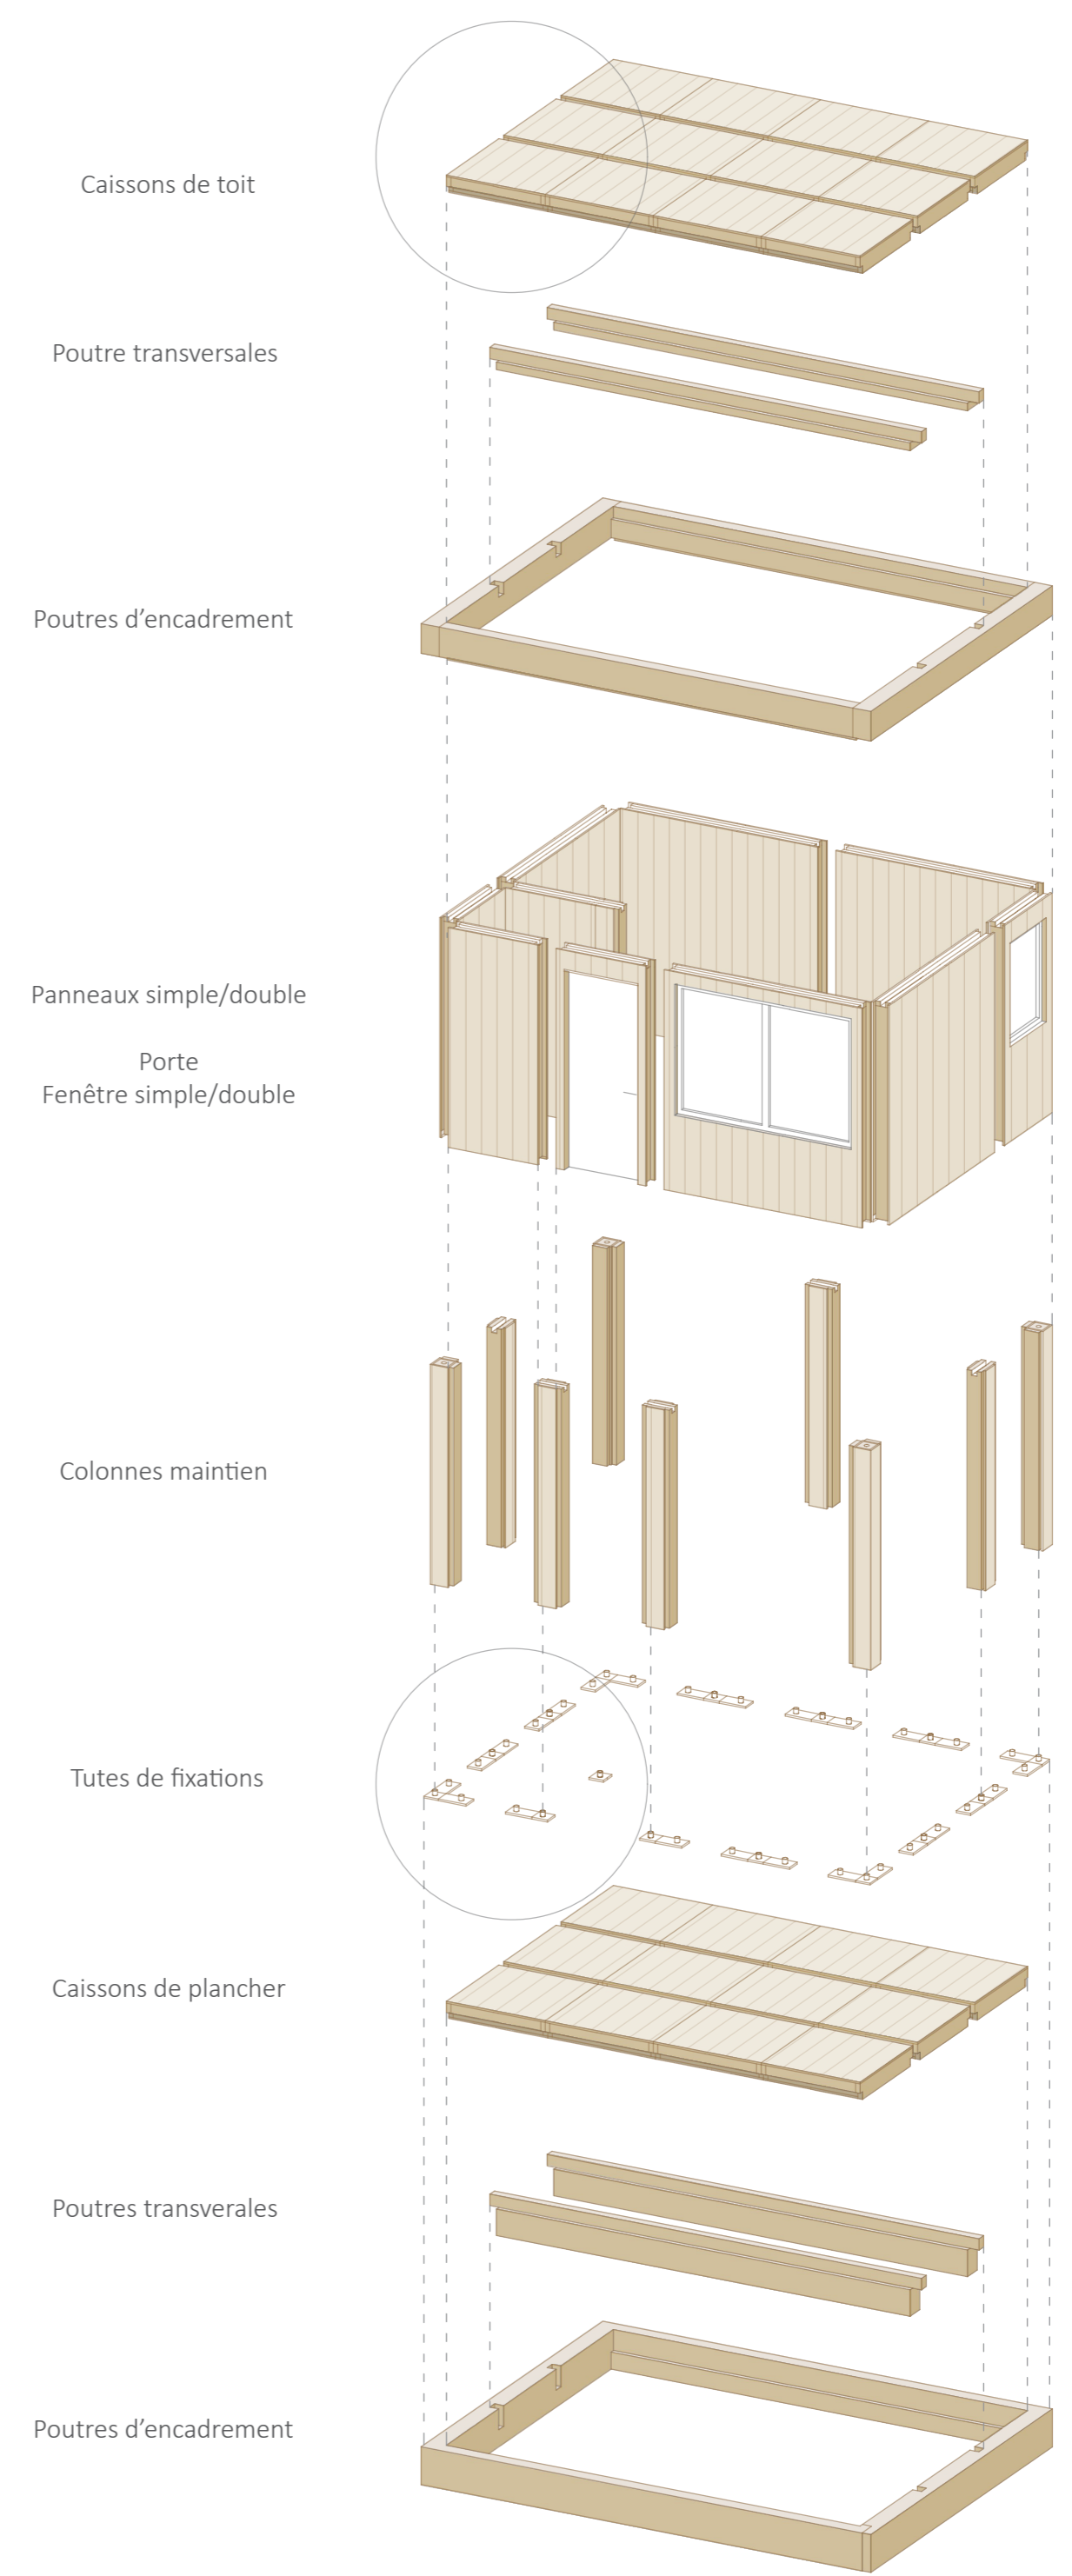

Assemblage complet d'un module

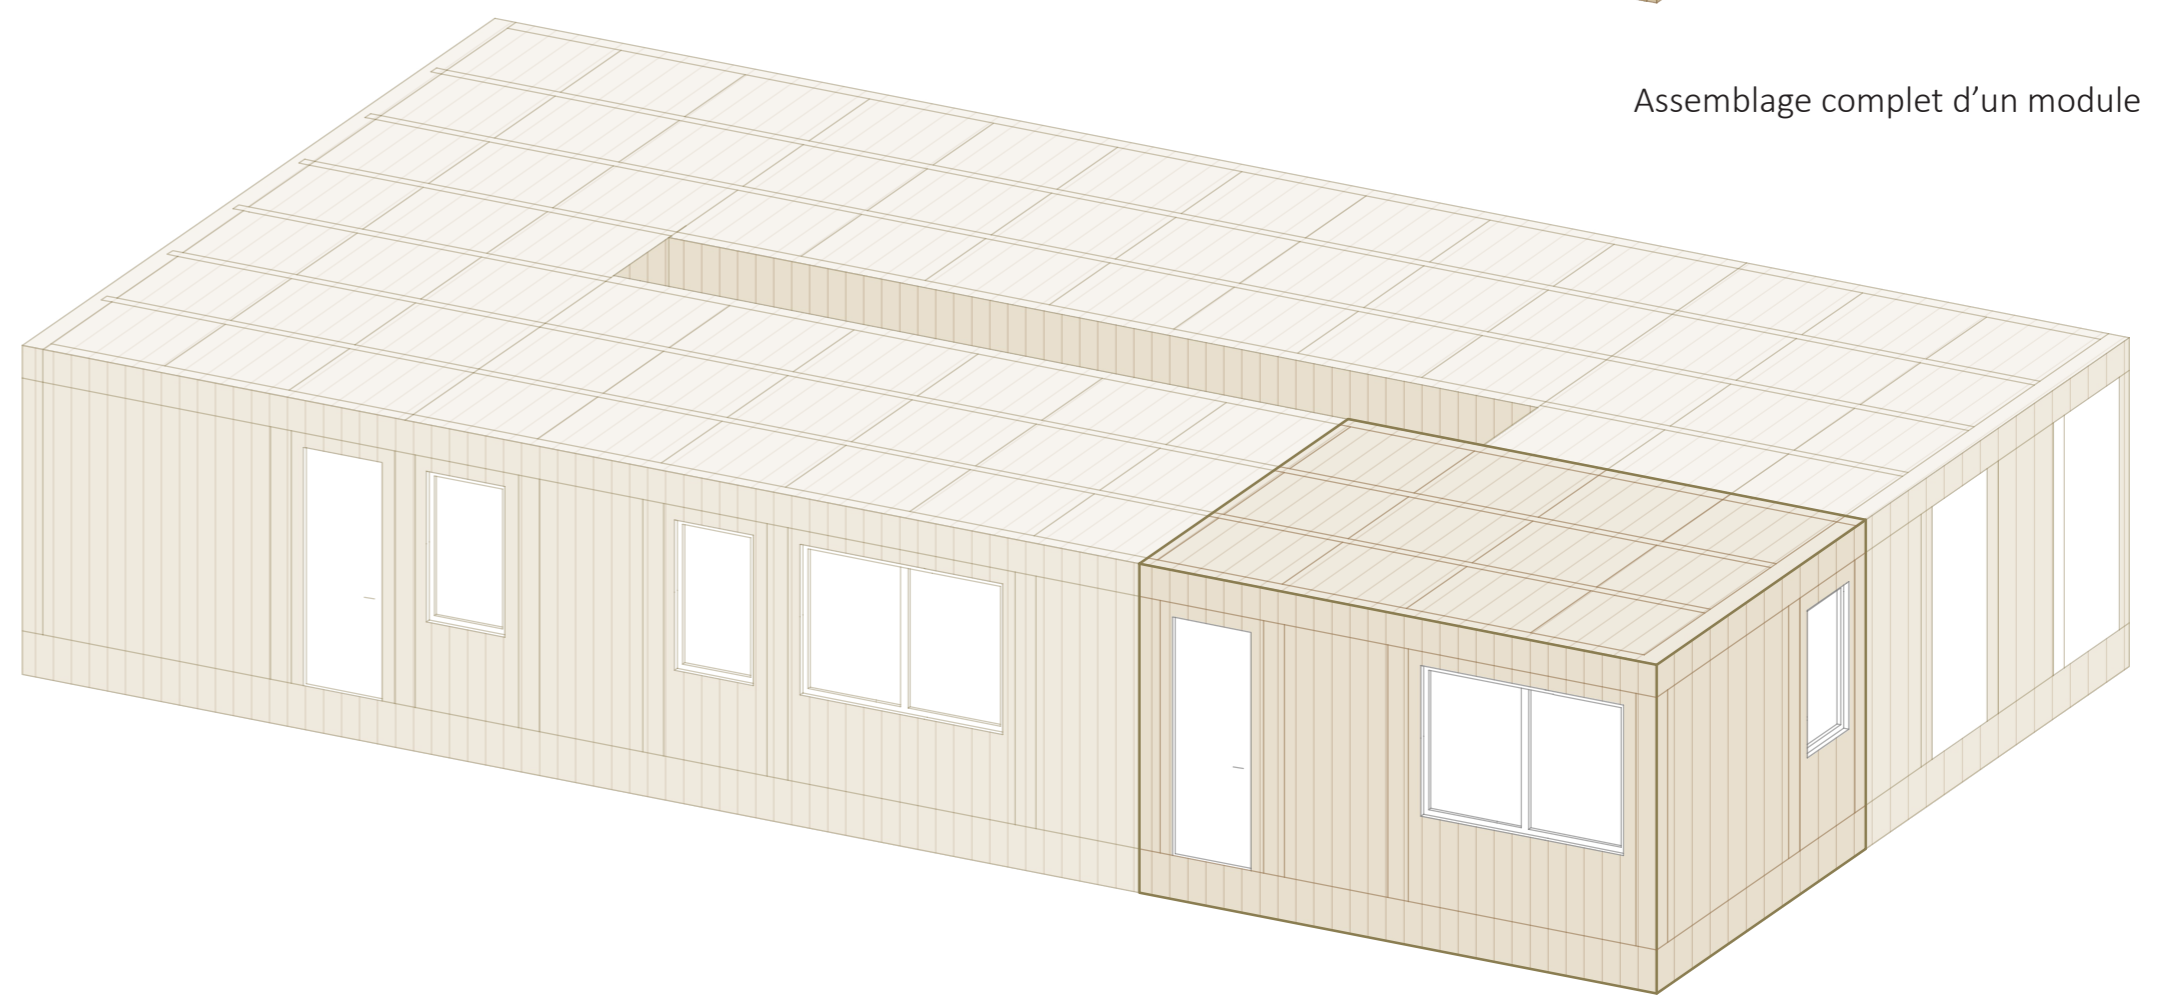

Exemple de combinaison de modules

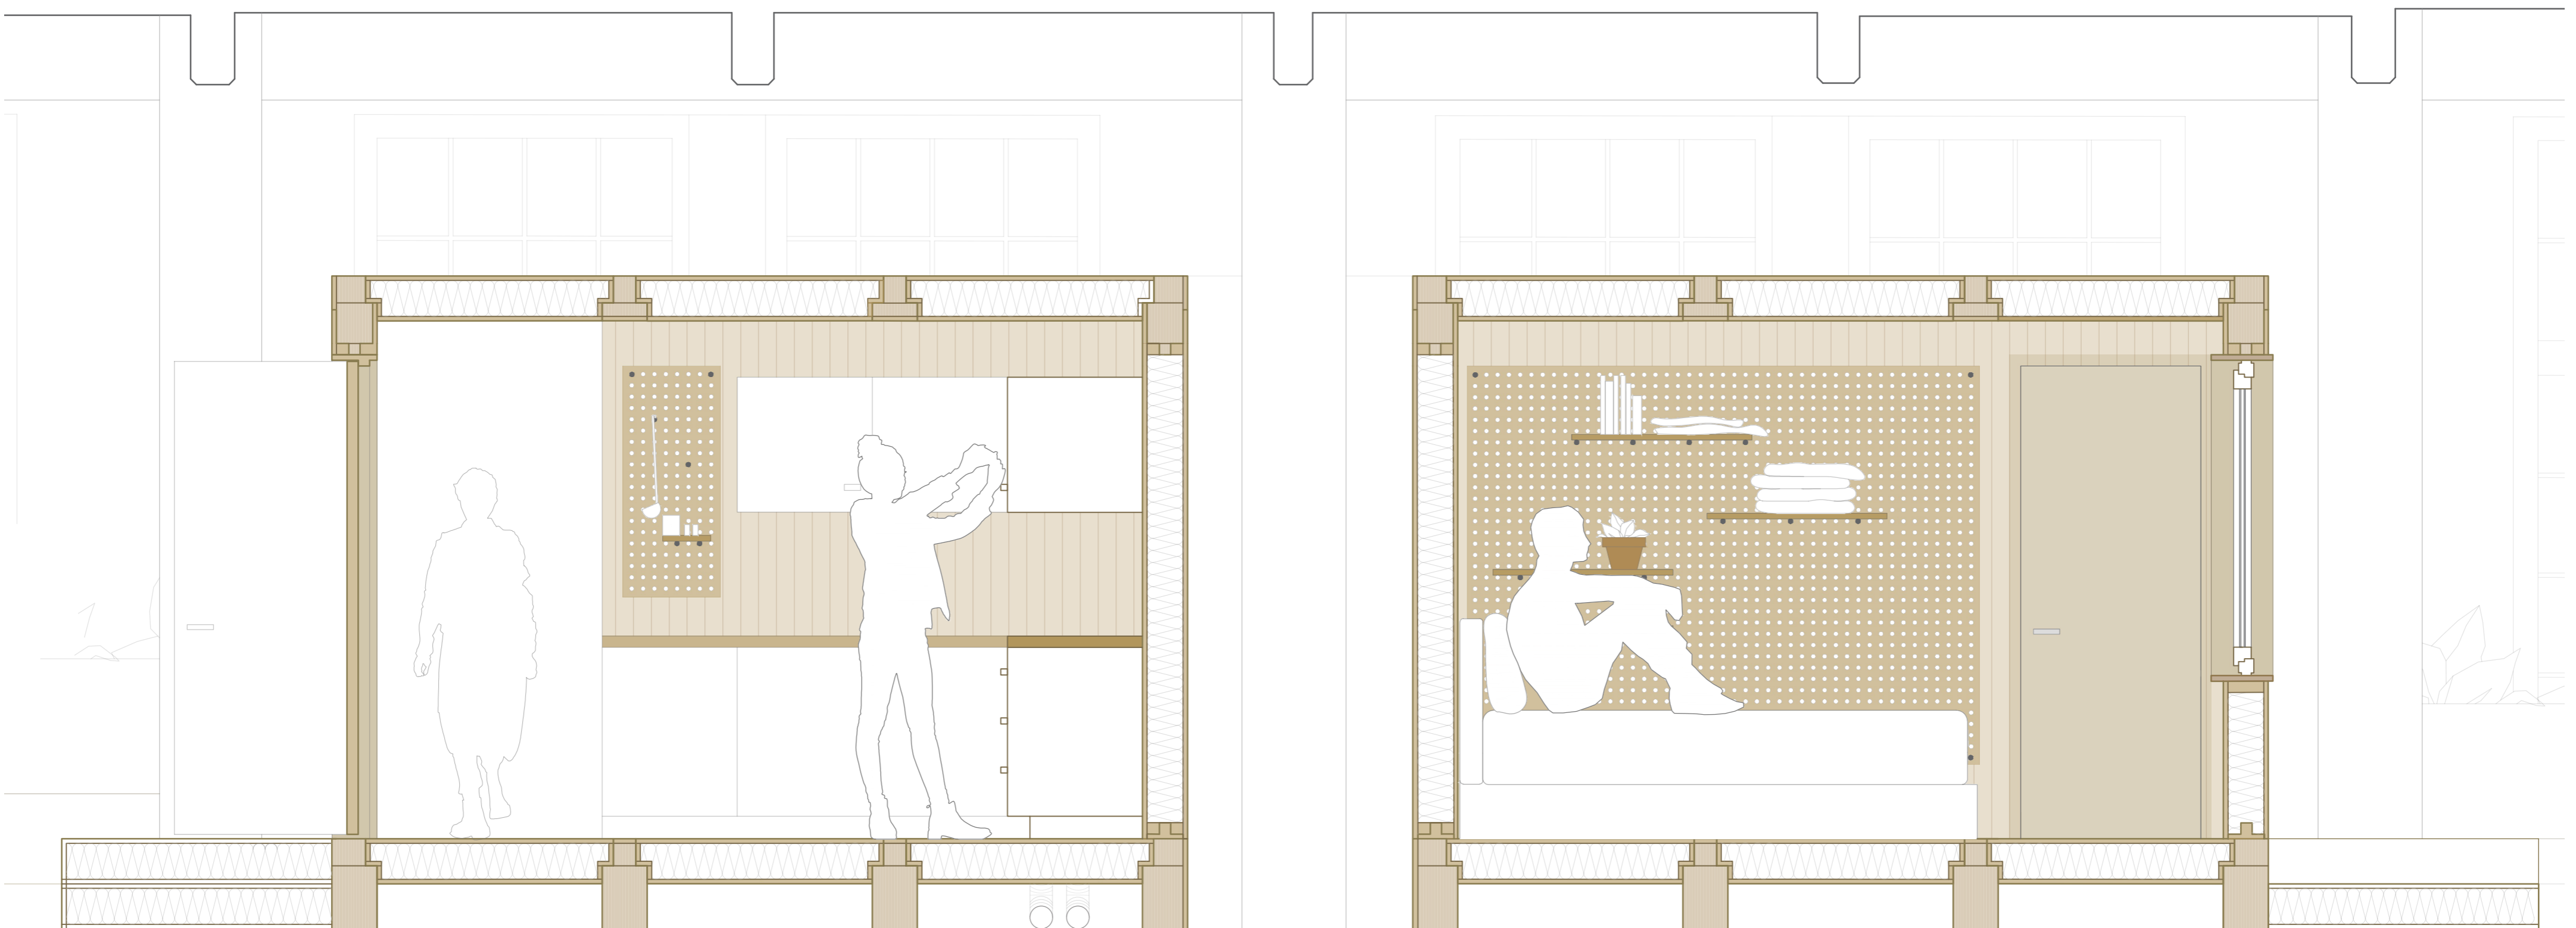

Coupe détail 1:20