




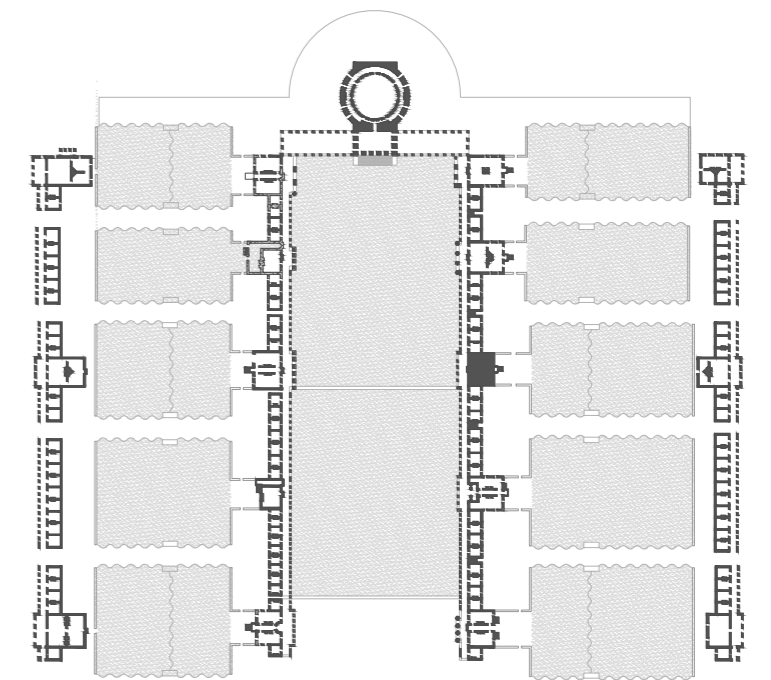

Implantation par rapport au tissu



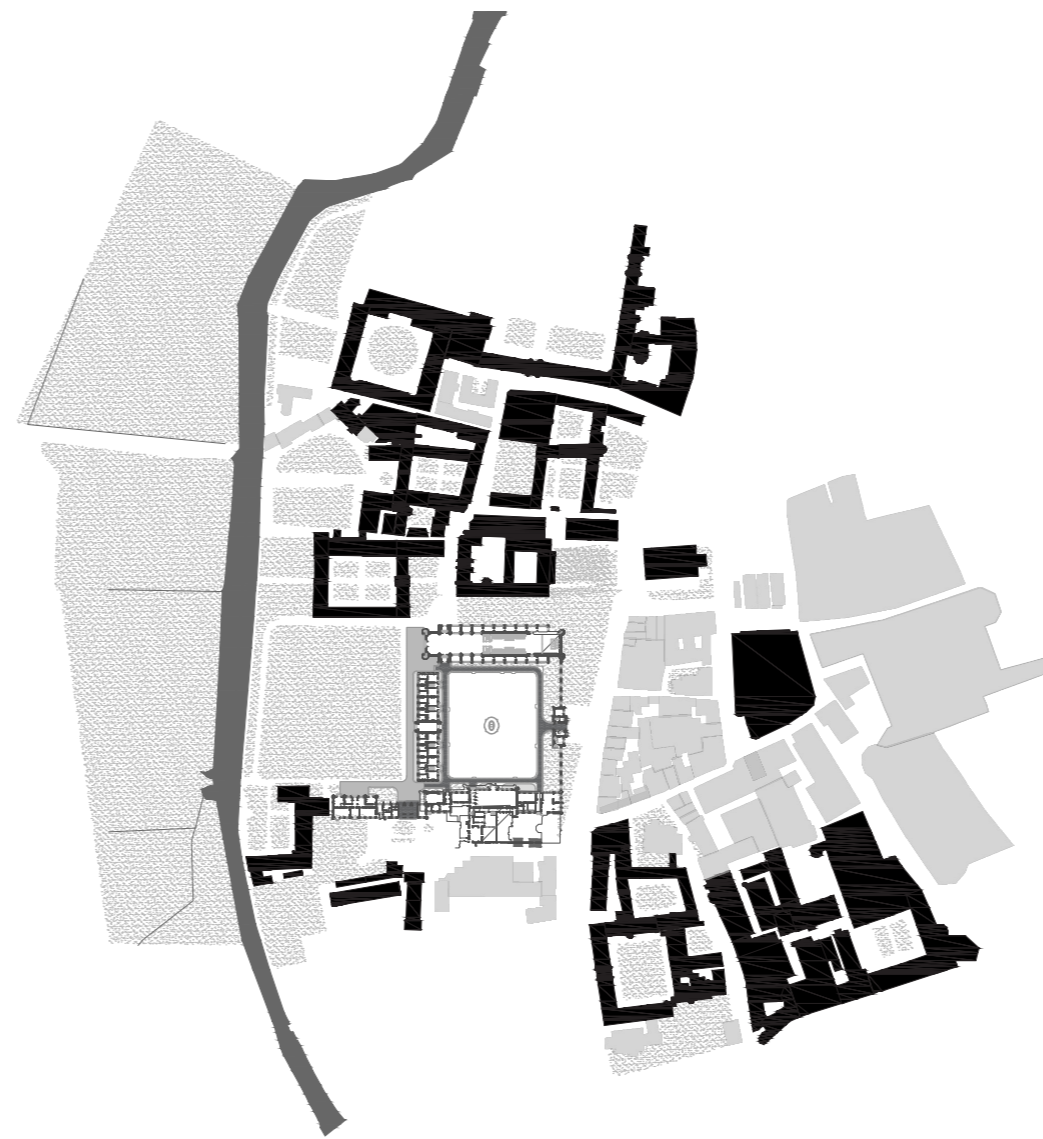


Rapport au Bati

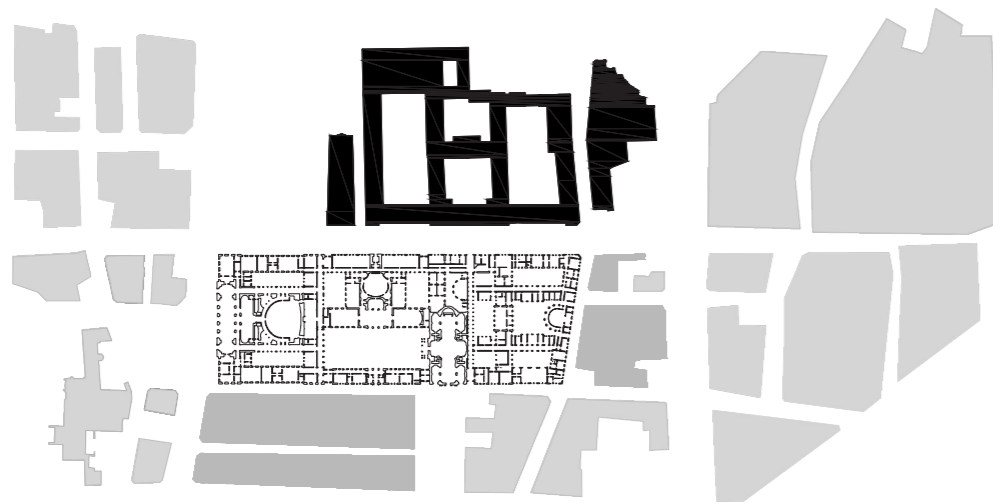




■ Université

Frontières spatiales

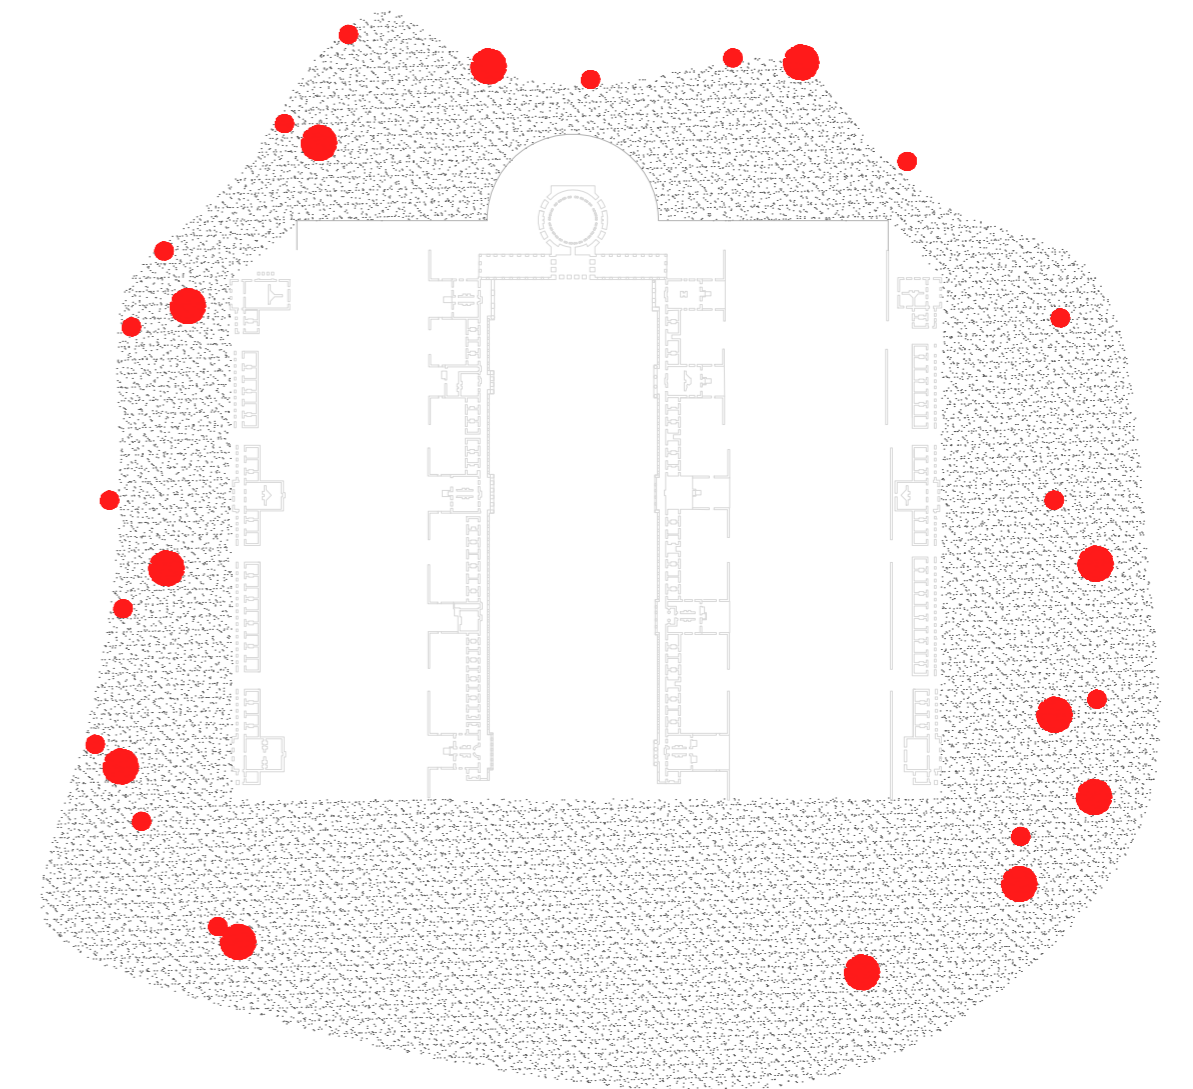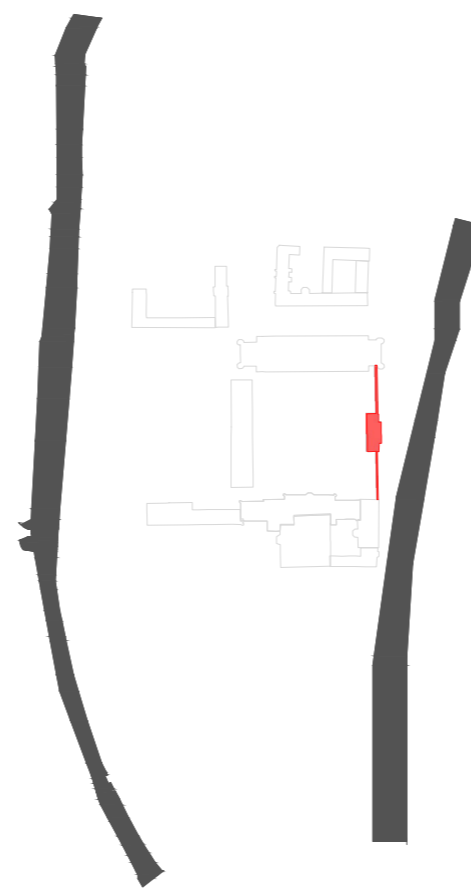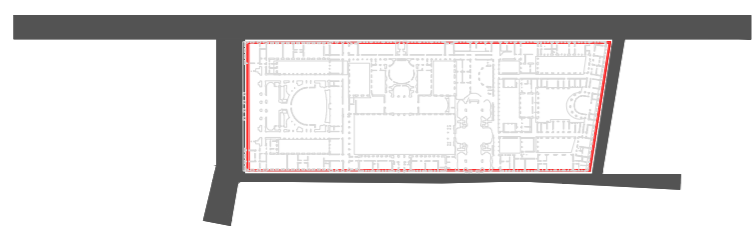


- Rencontre induite
- Fermeture du site
- Barrière physique

Rapport aux Espaces ouverts

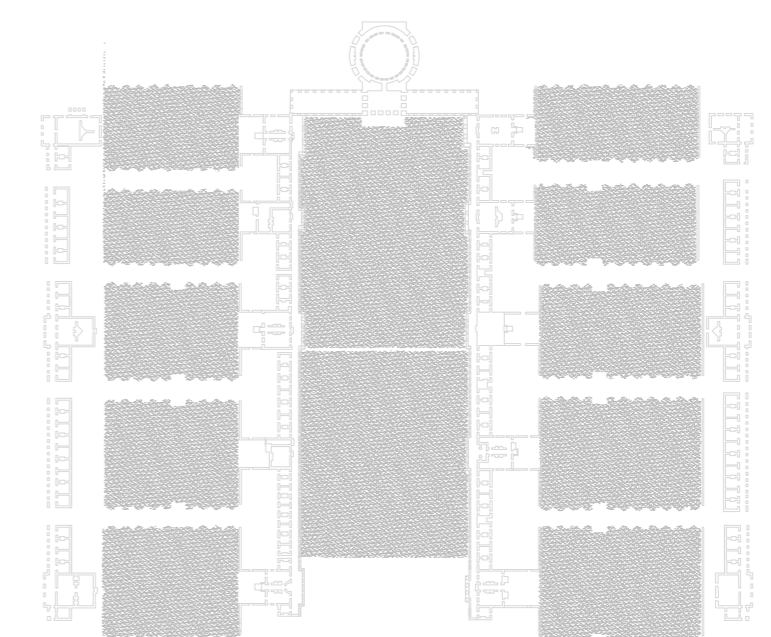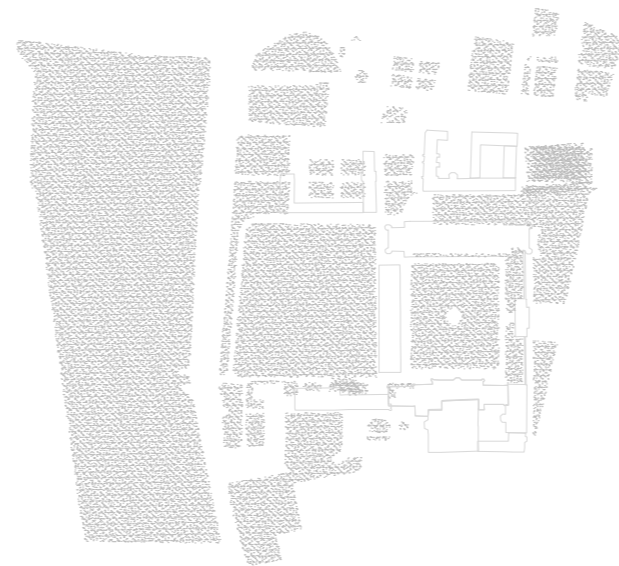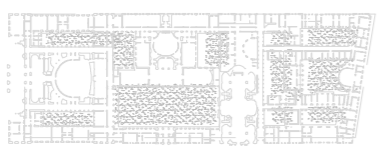

Equipement Communautaire

- 1. Chambres d'étudiants
- 2. Cantine
- 3. Bibliothèque
- 4. Portes d'entrée
- 5. Salle d'études
- 6. Bibliothèque / Musée
- 7. Cantine et park
- 8. Coursiers

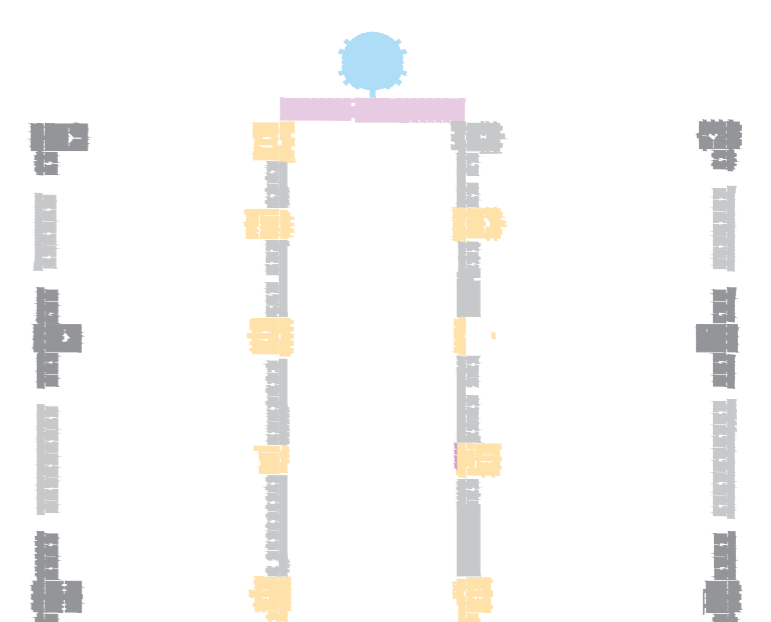

Quartier Universitaire Bruxelles




Frontières spatiales


Rapport au Bati

Rapport aux espaces ouverts


ULB - VUB La Plaine

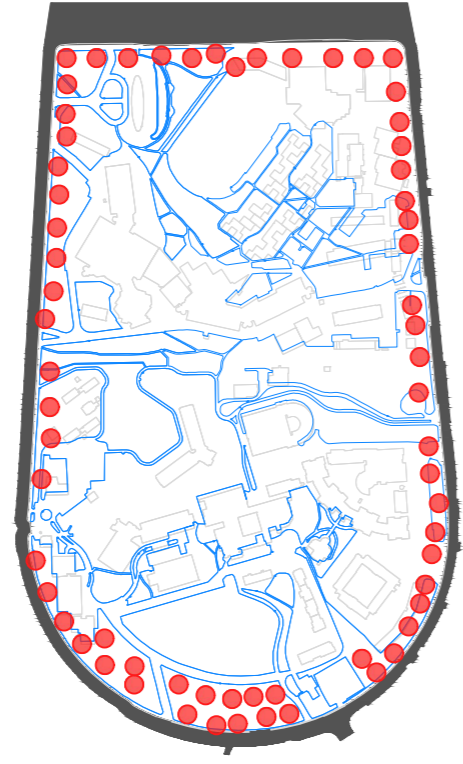



ULB Solbosch

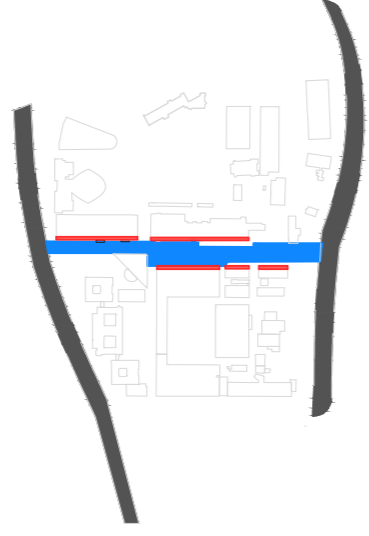

U Square

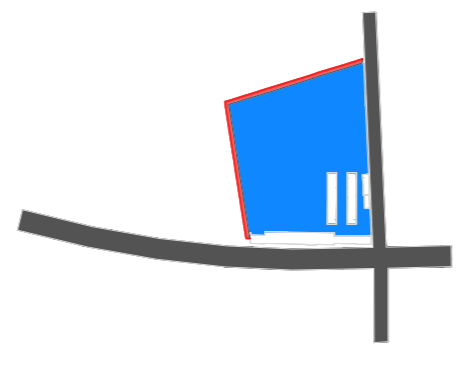


Campus au Botanique

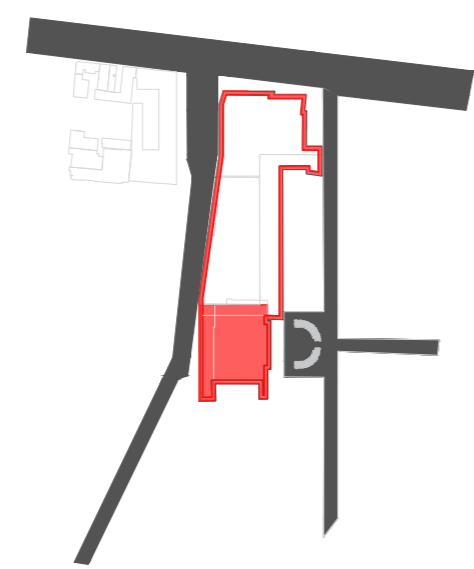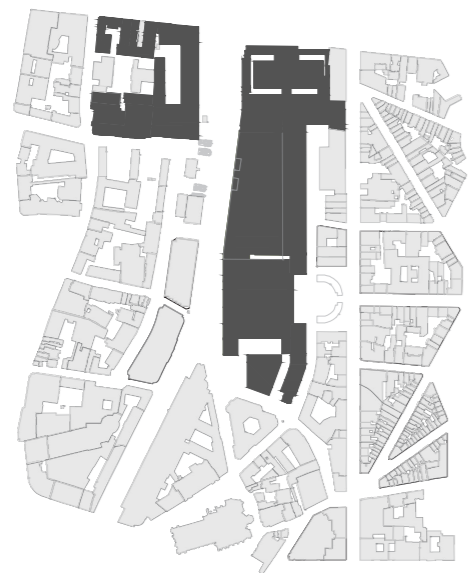



LES CAMPUS

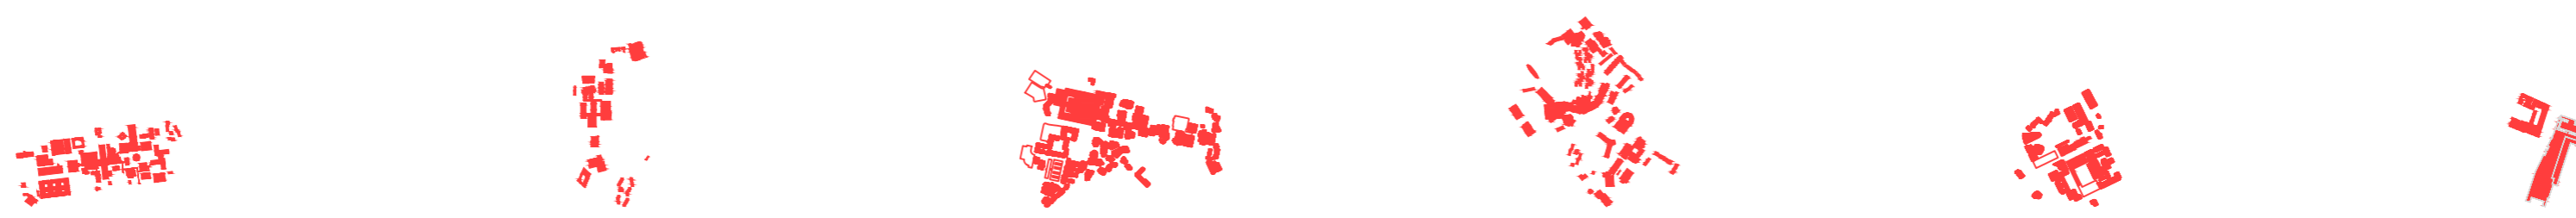

LES ENTITEES MORCELEES






CAMPUS à BRUXELLES

UCLouvain-LOCI - Séminaire de recherches | TYPOLOGIES
Arthur Erpicum




0m 500m


A horizontal scale bar with a jagged top edge, showing a length of 500 meters.

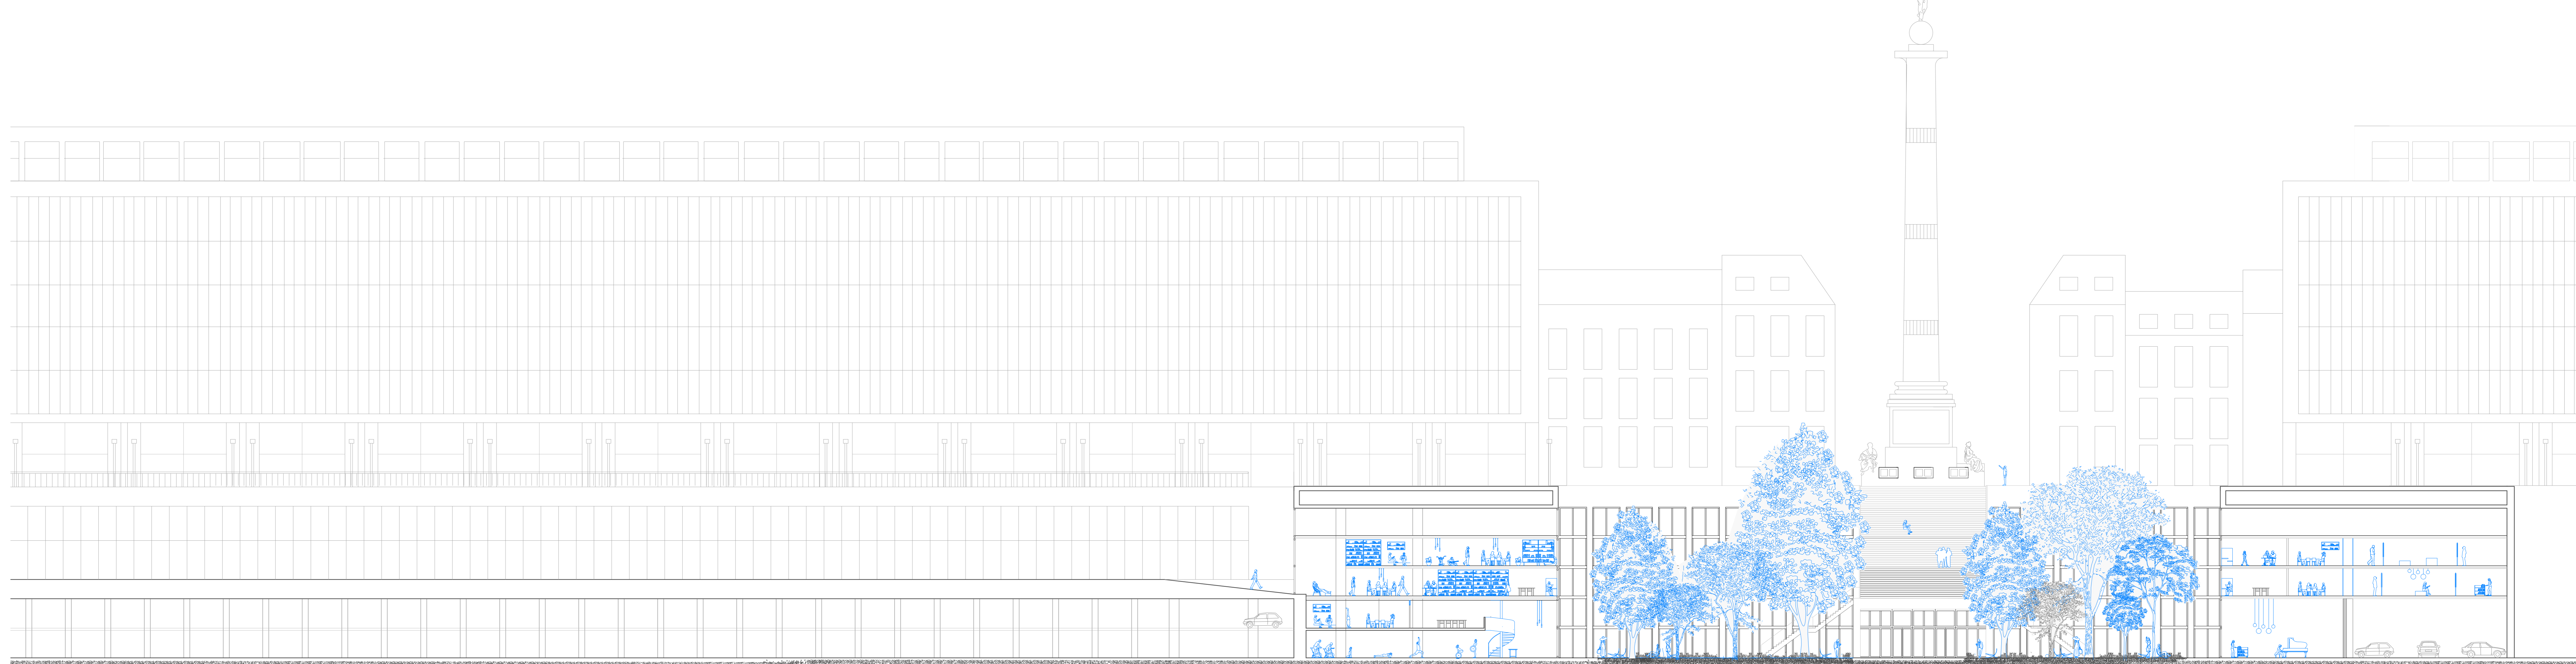


COUPE A

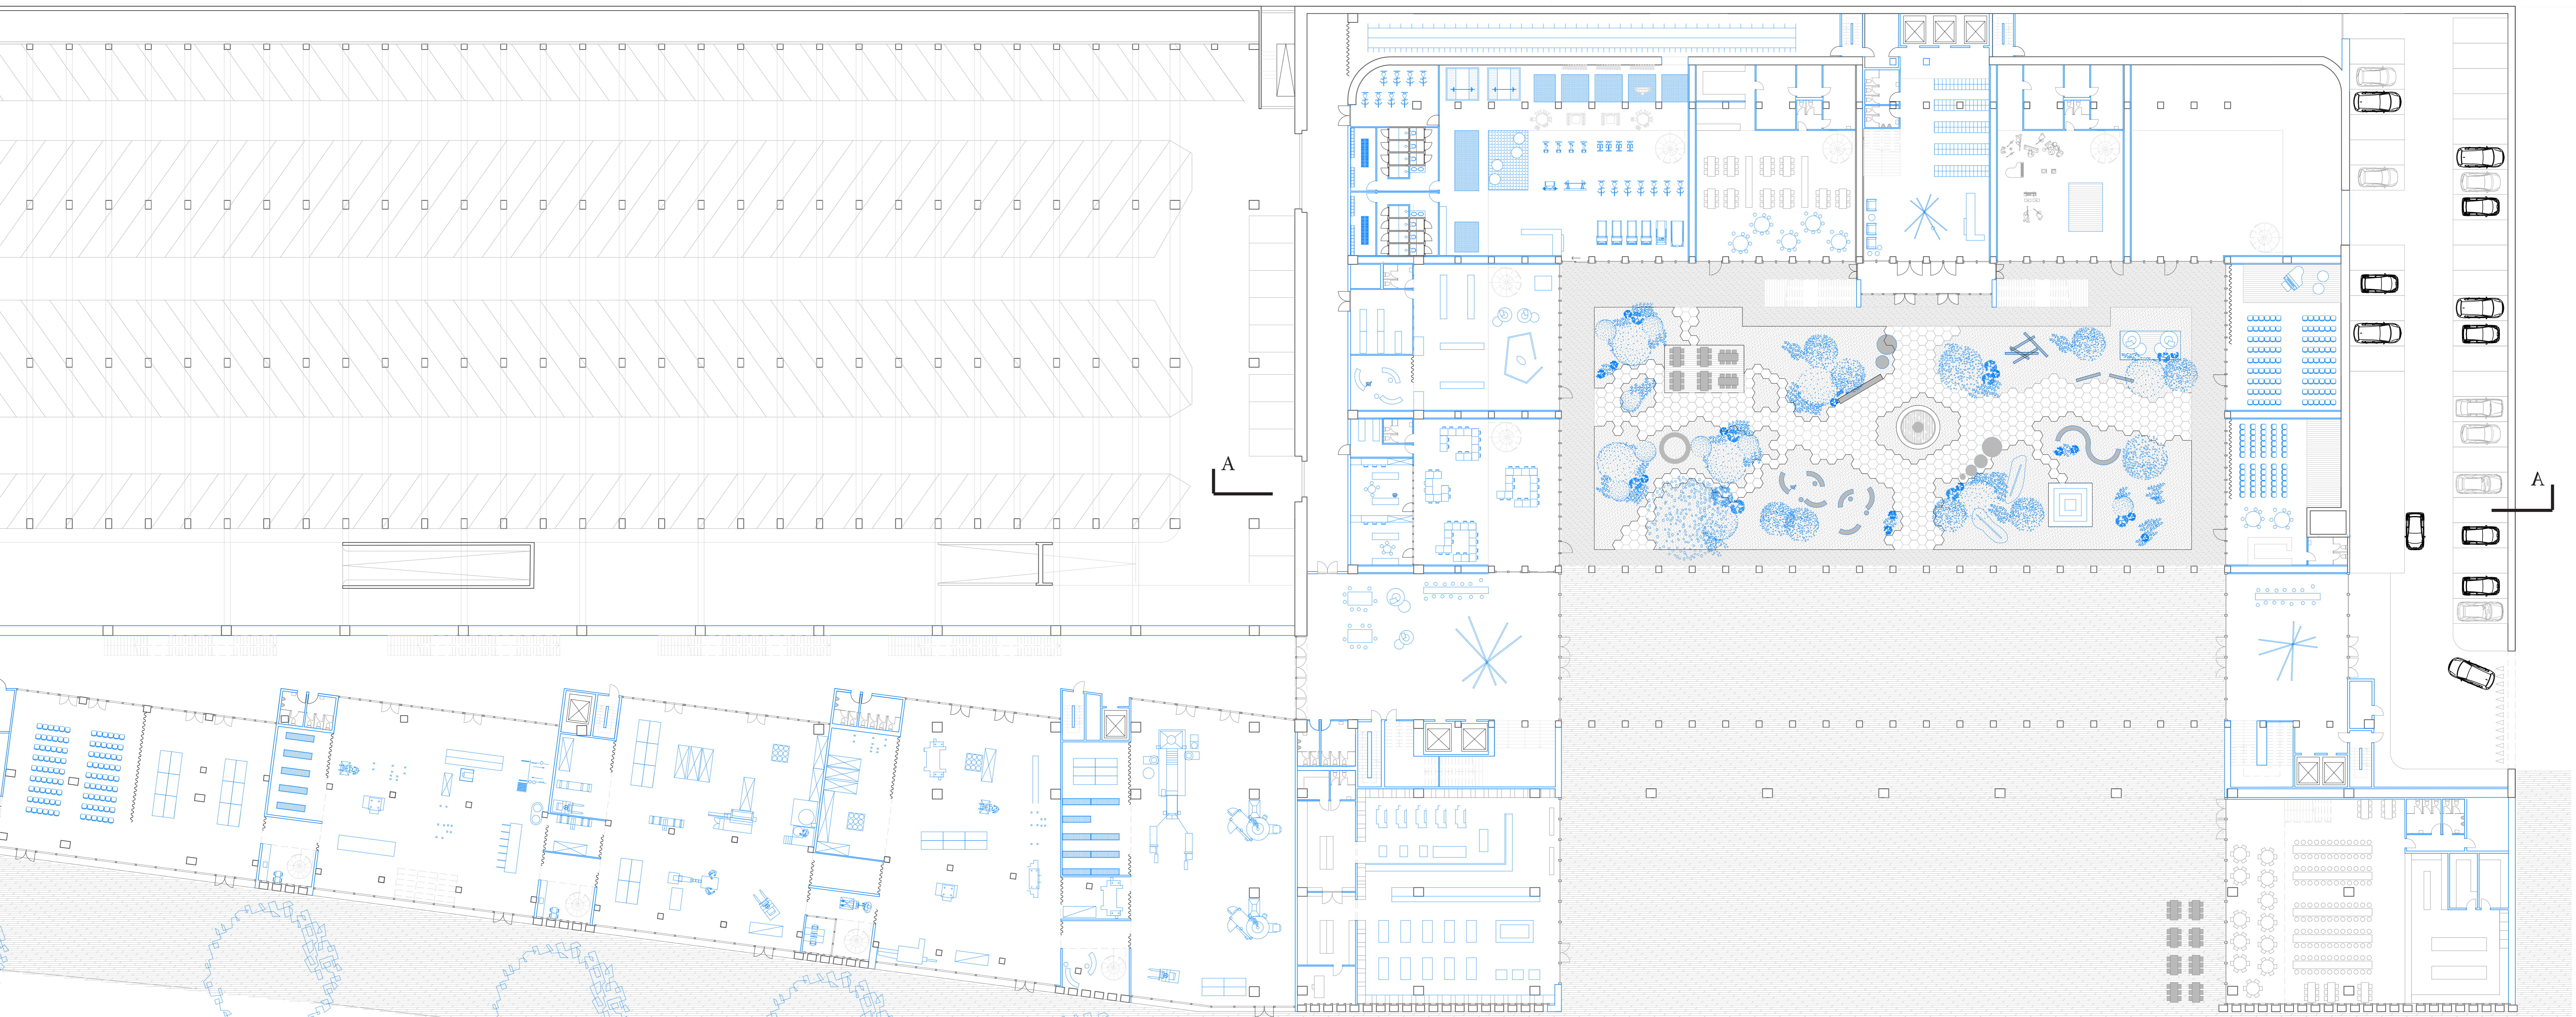


PLAN ET COUPE LONGITUDINALES

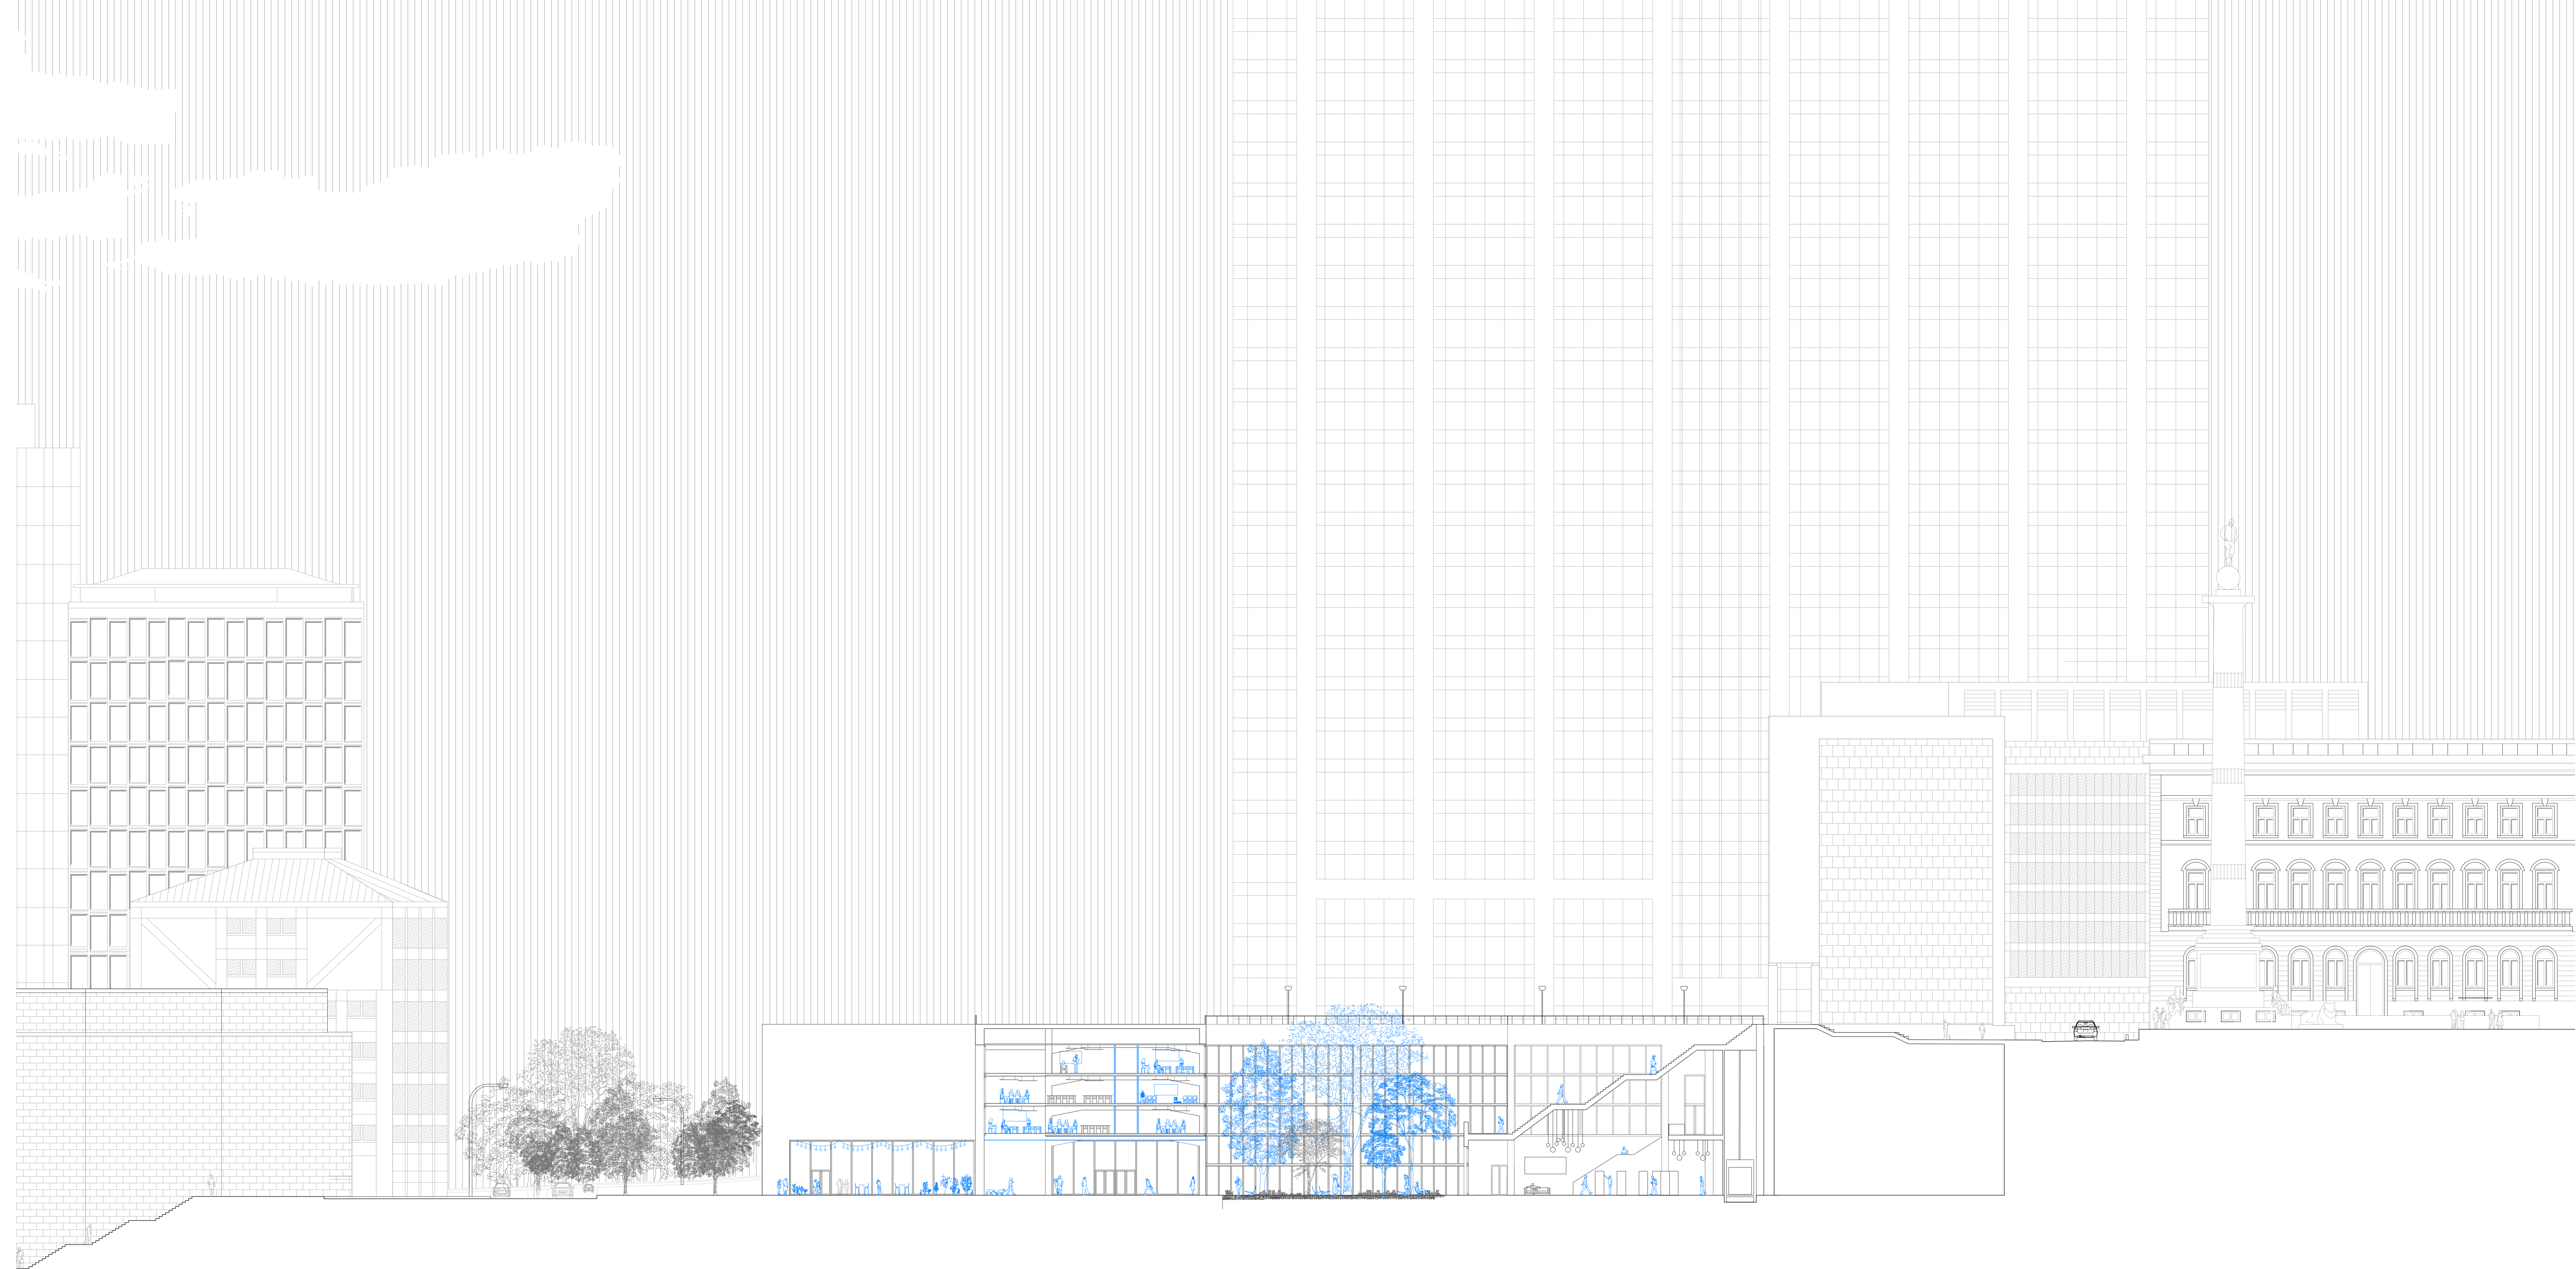

COUPE B

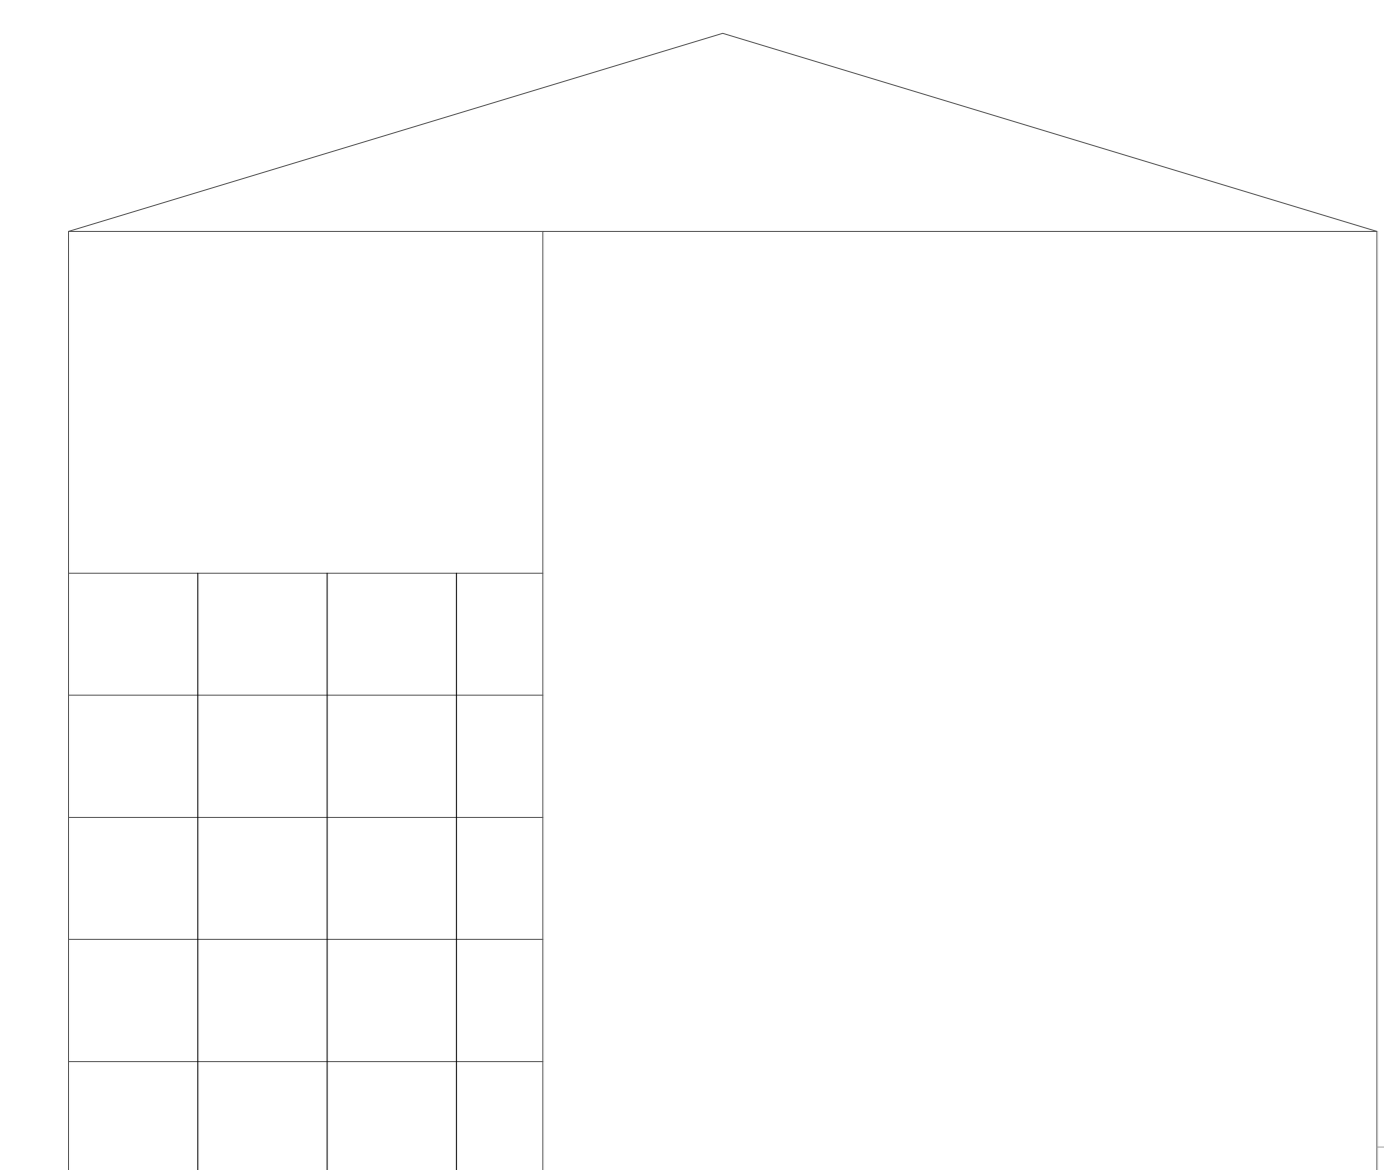

COUPE C

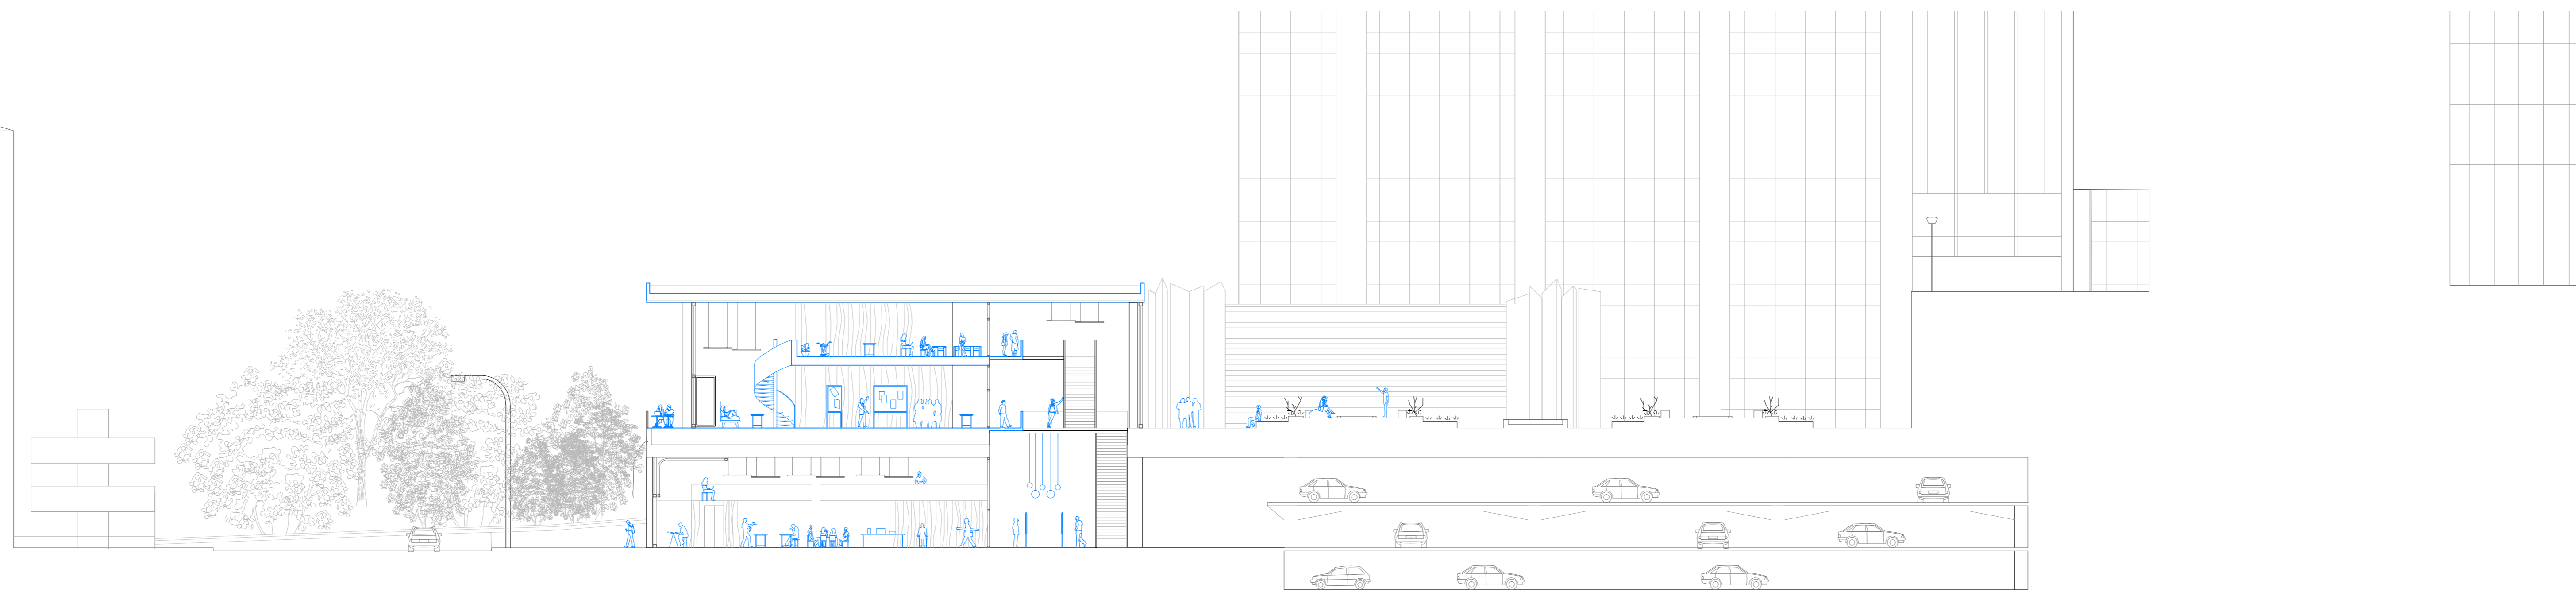

COUPE DE PROJET



Plan niveau jardin
UCLouvain-LOCI - Séminaire de recherches | TYPOLOGIES
Arthur Epicum

