



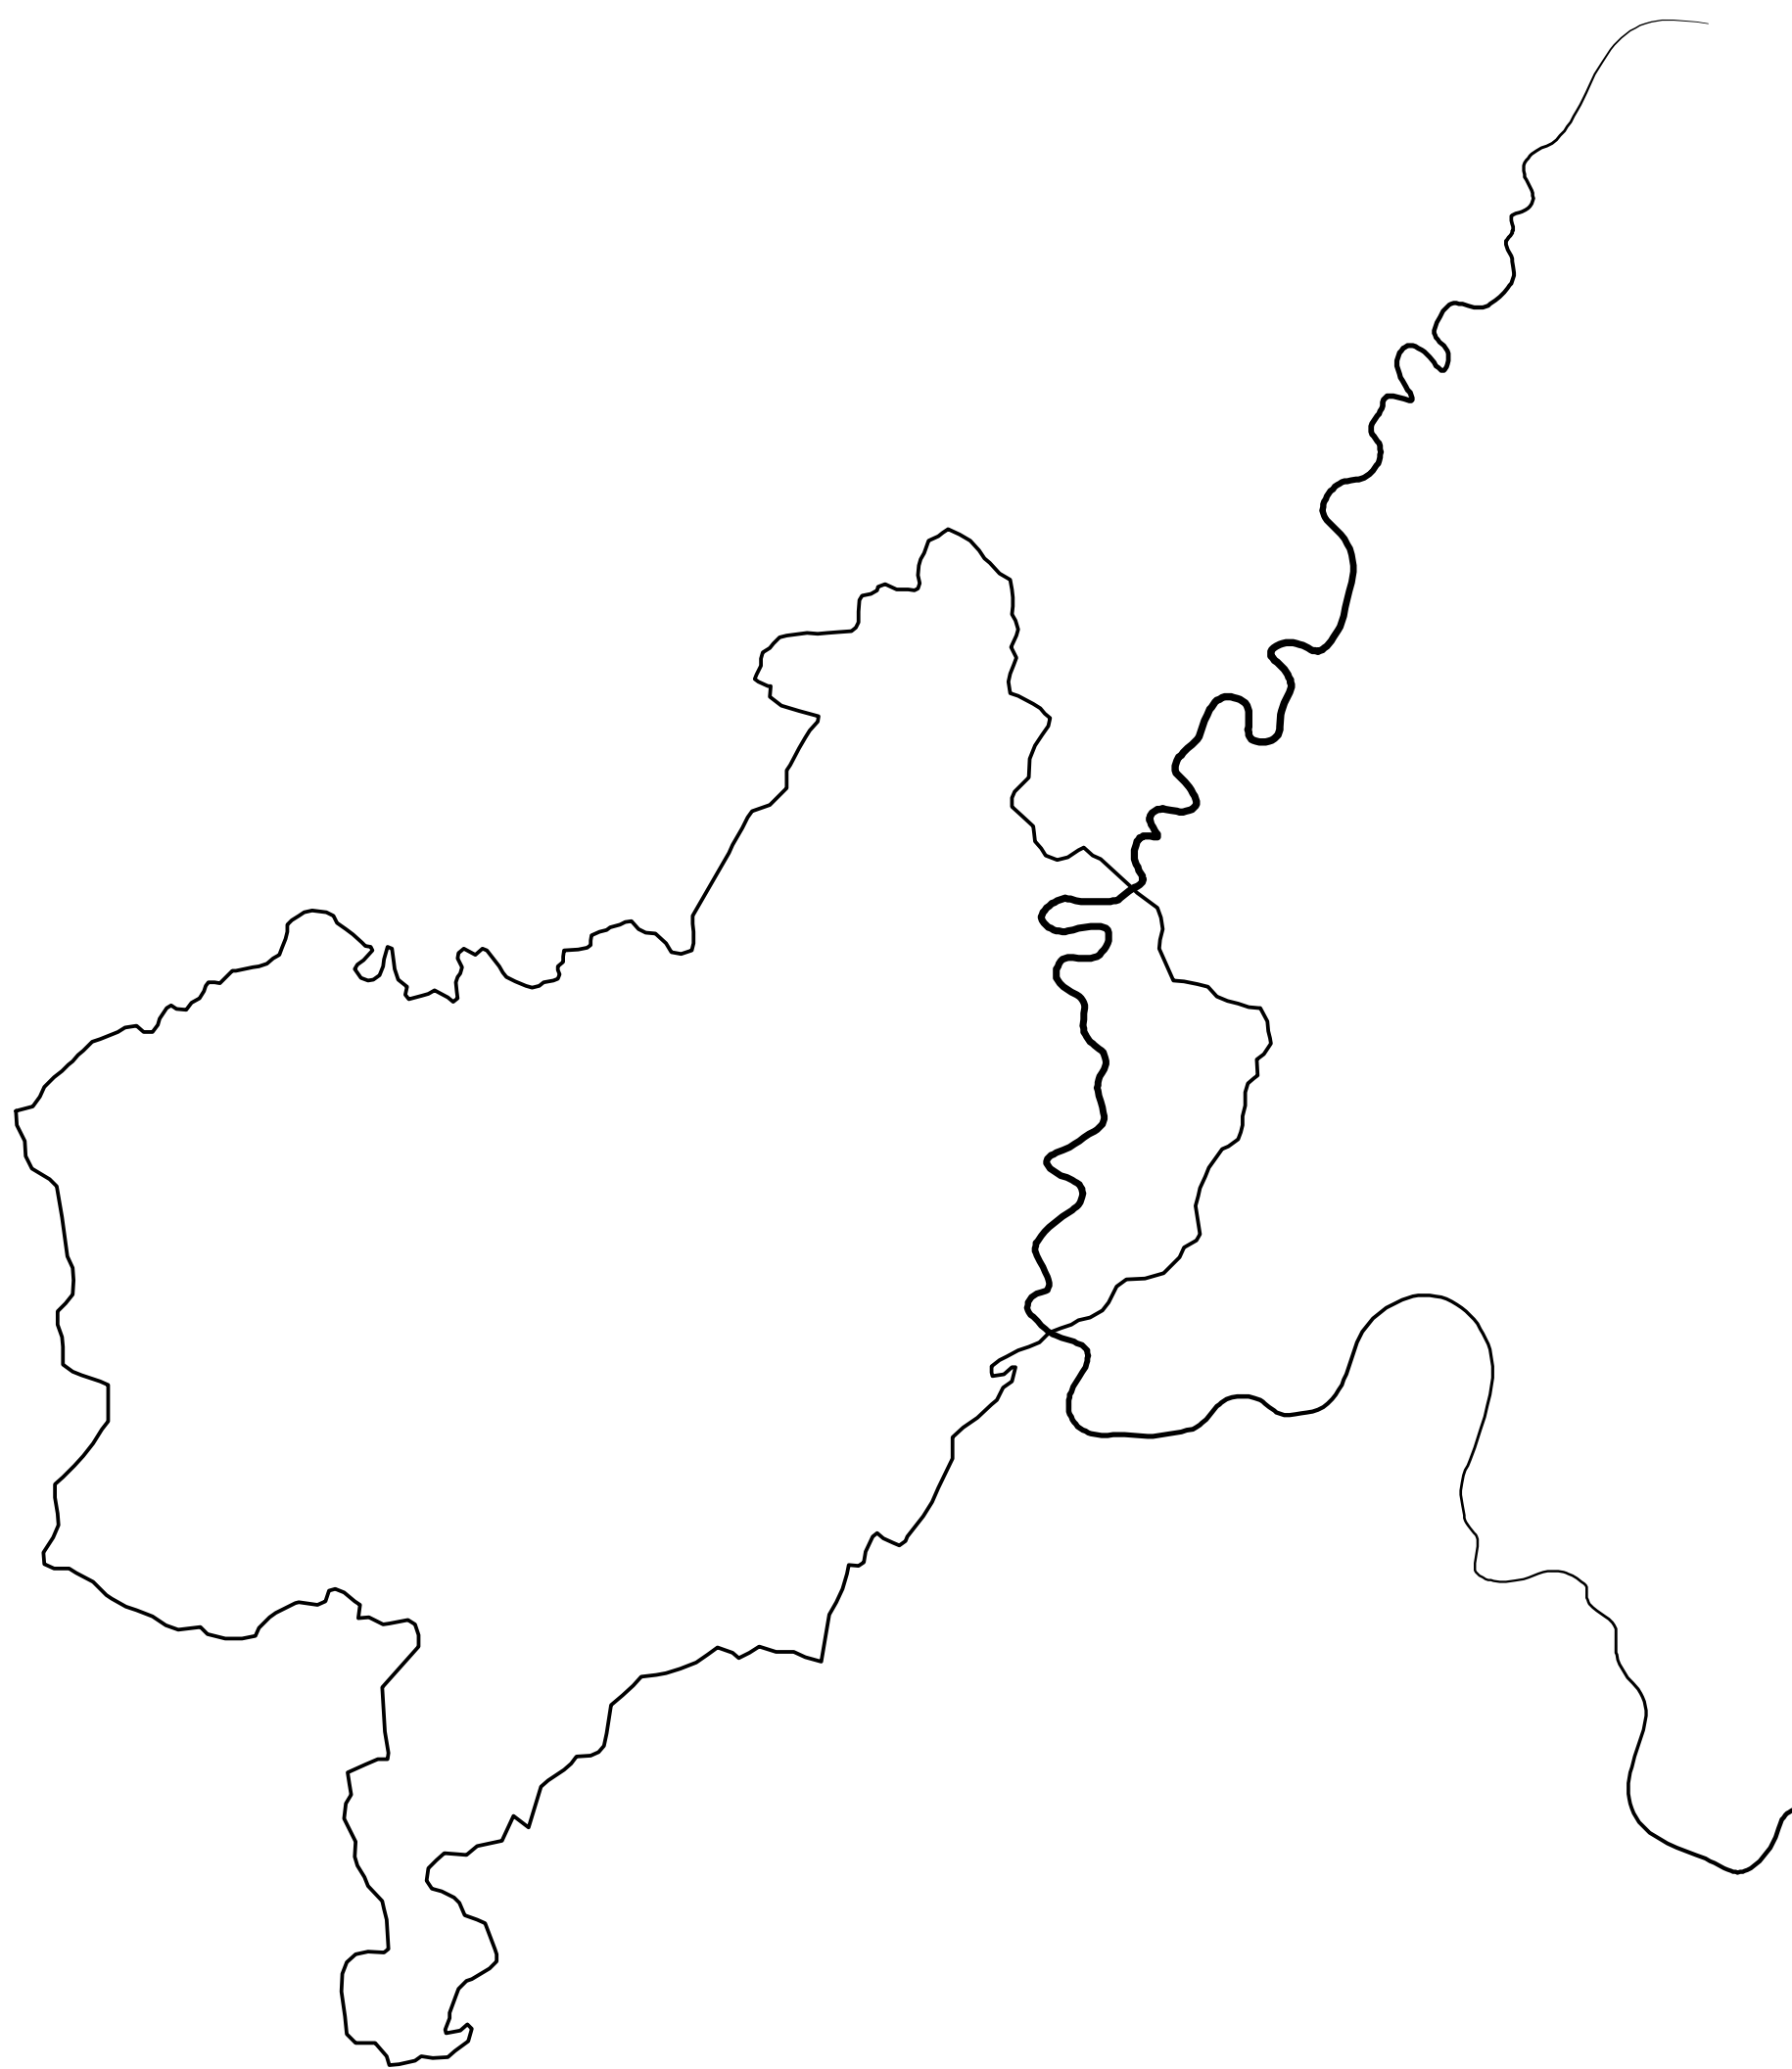





La région de Chongqing

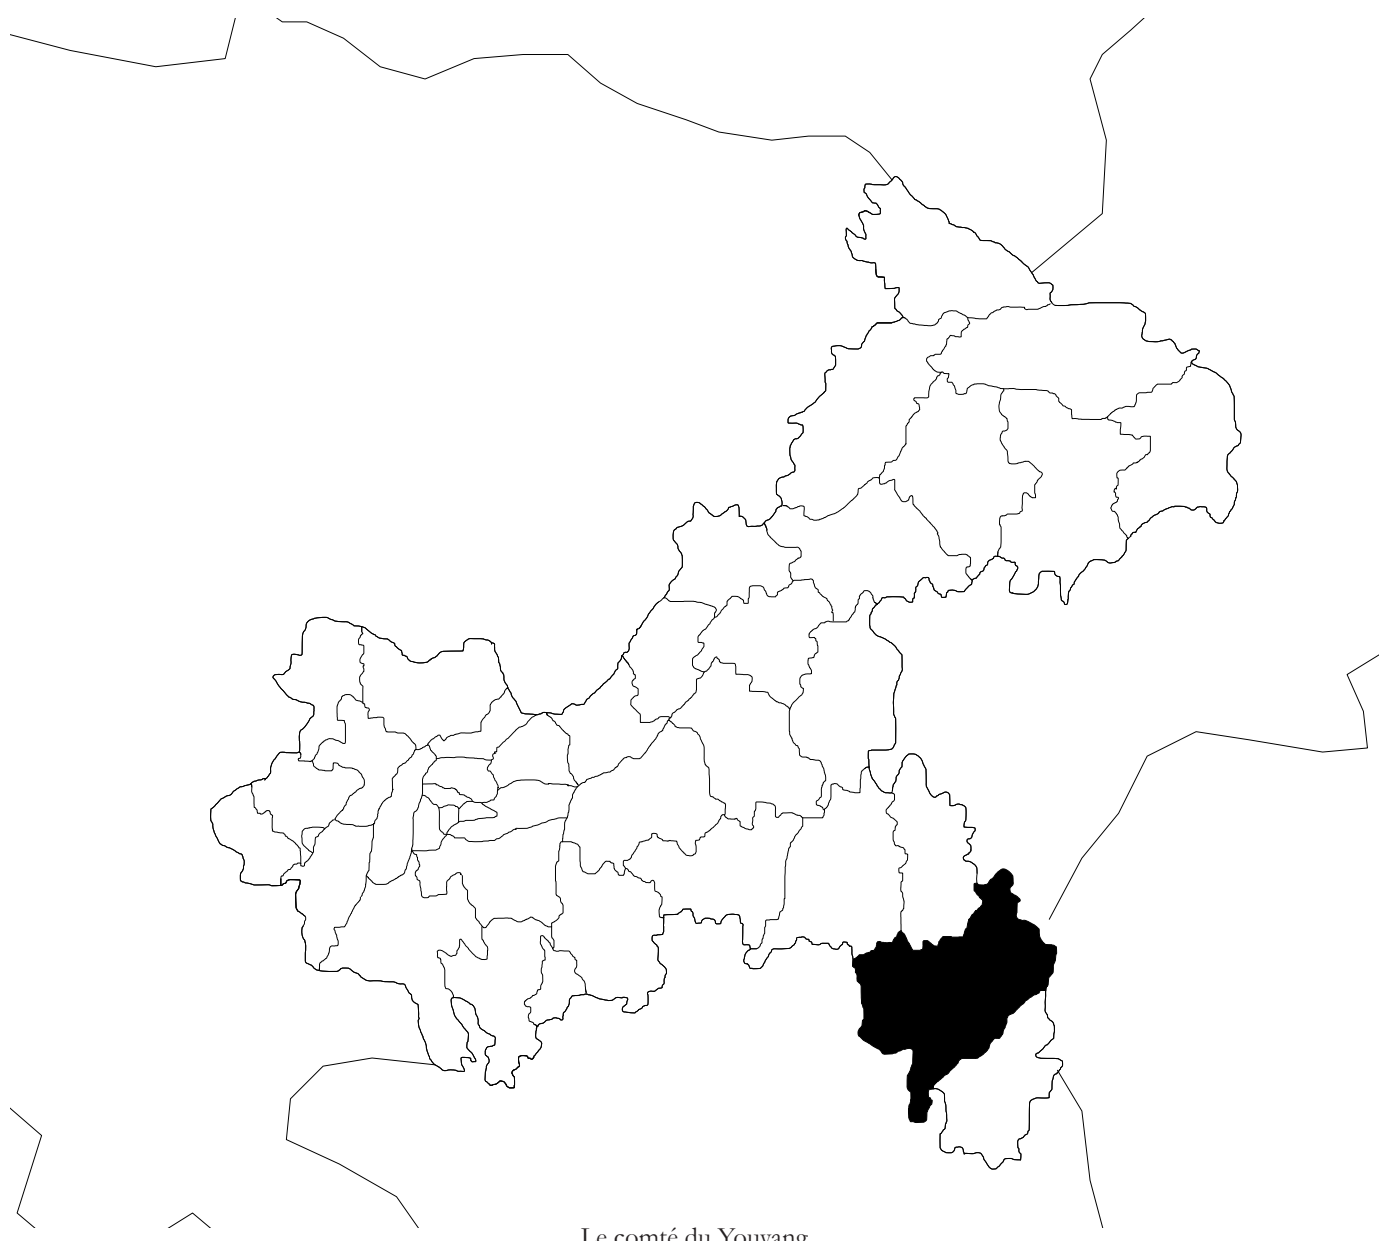


Le comté du Youyang

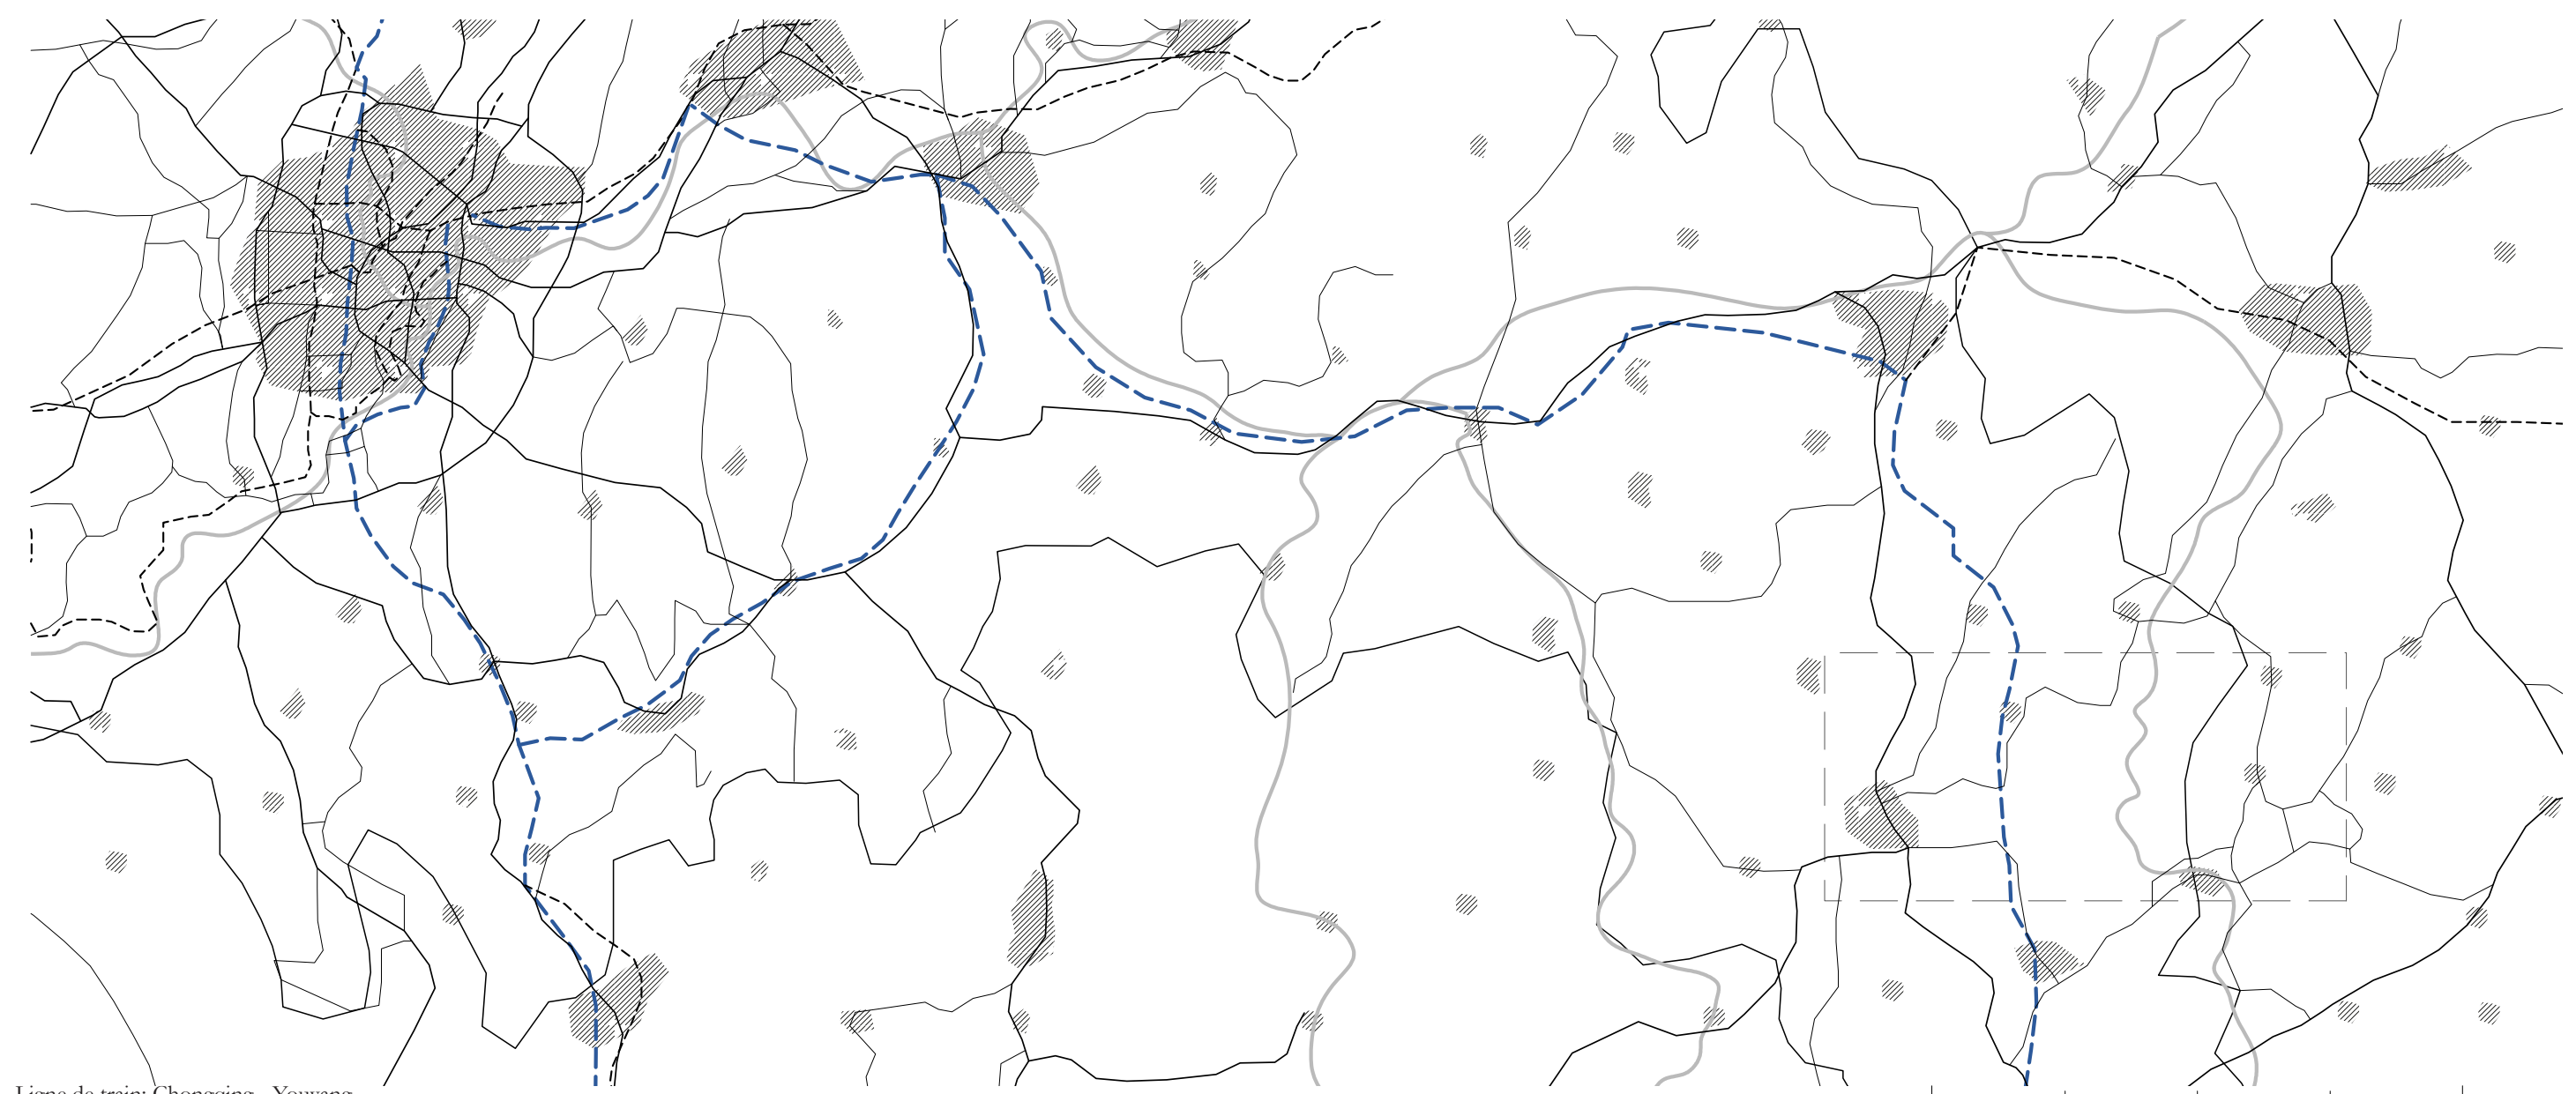

Ligne de train: Chongqing - Youyang

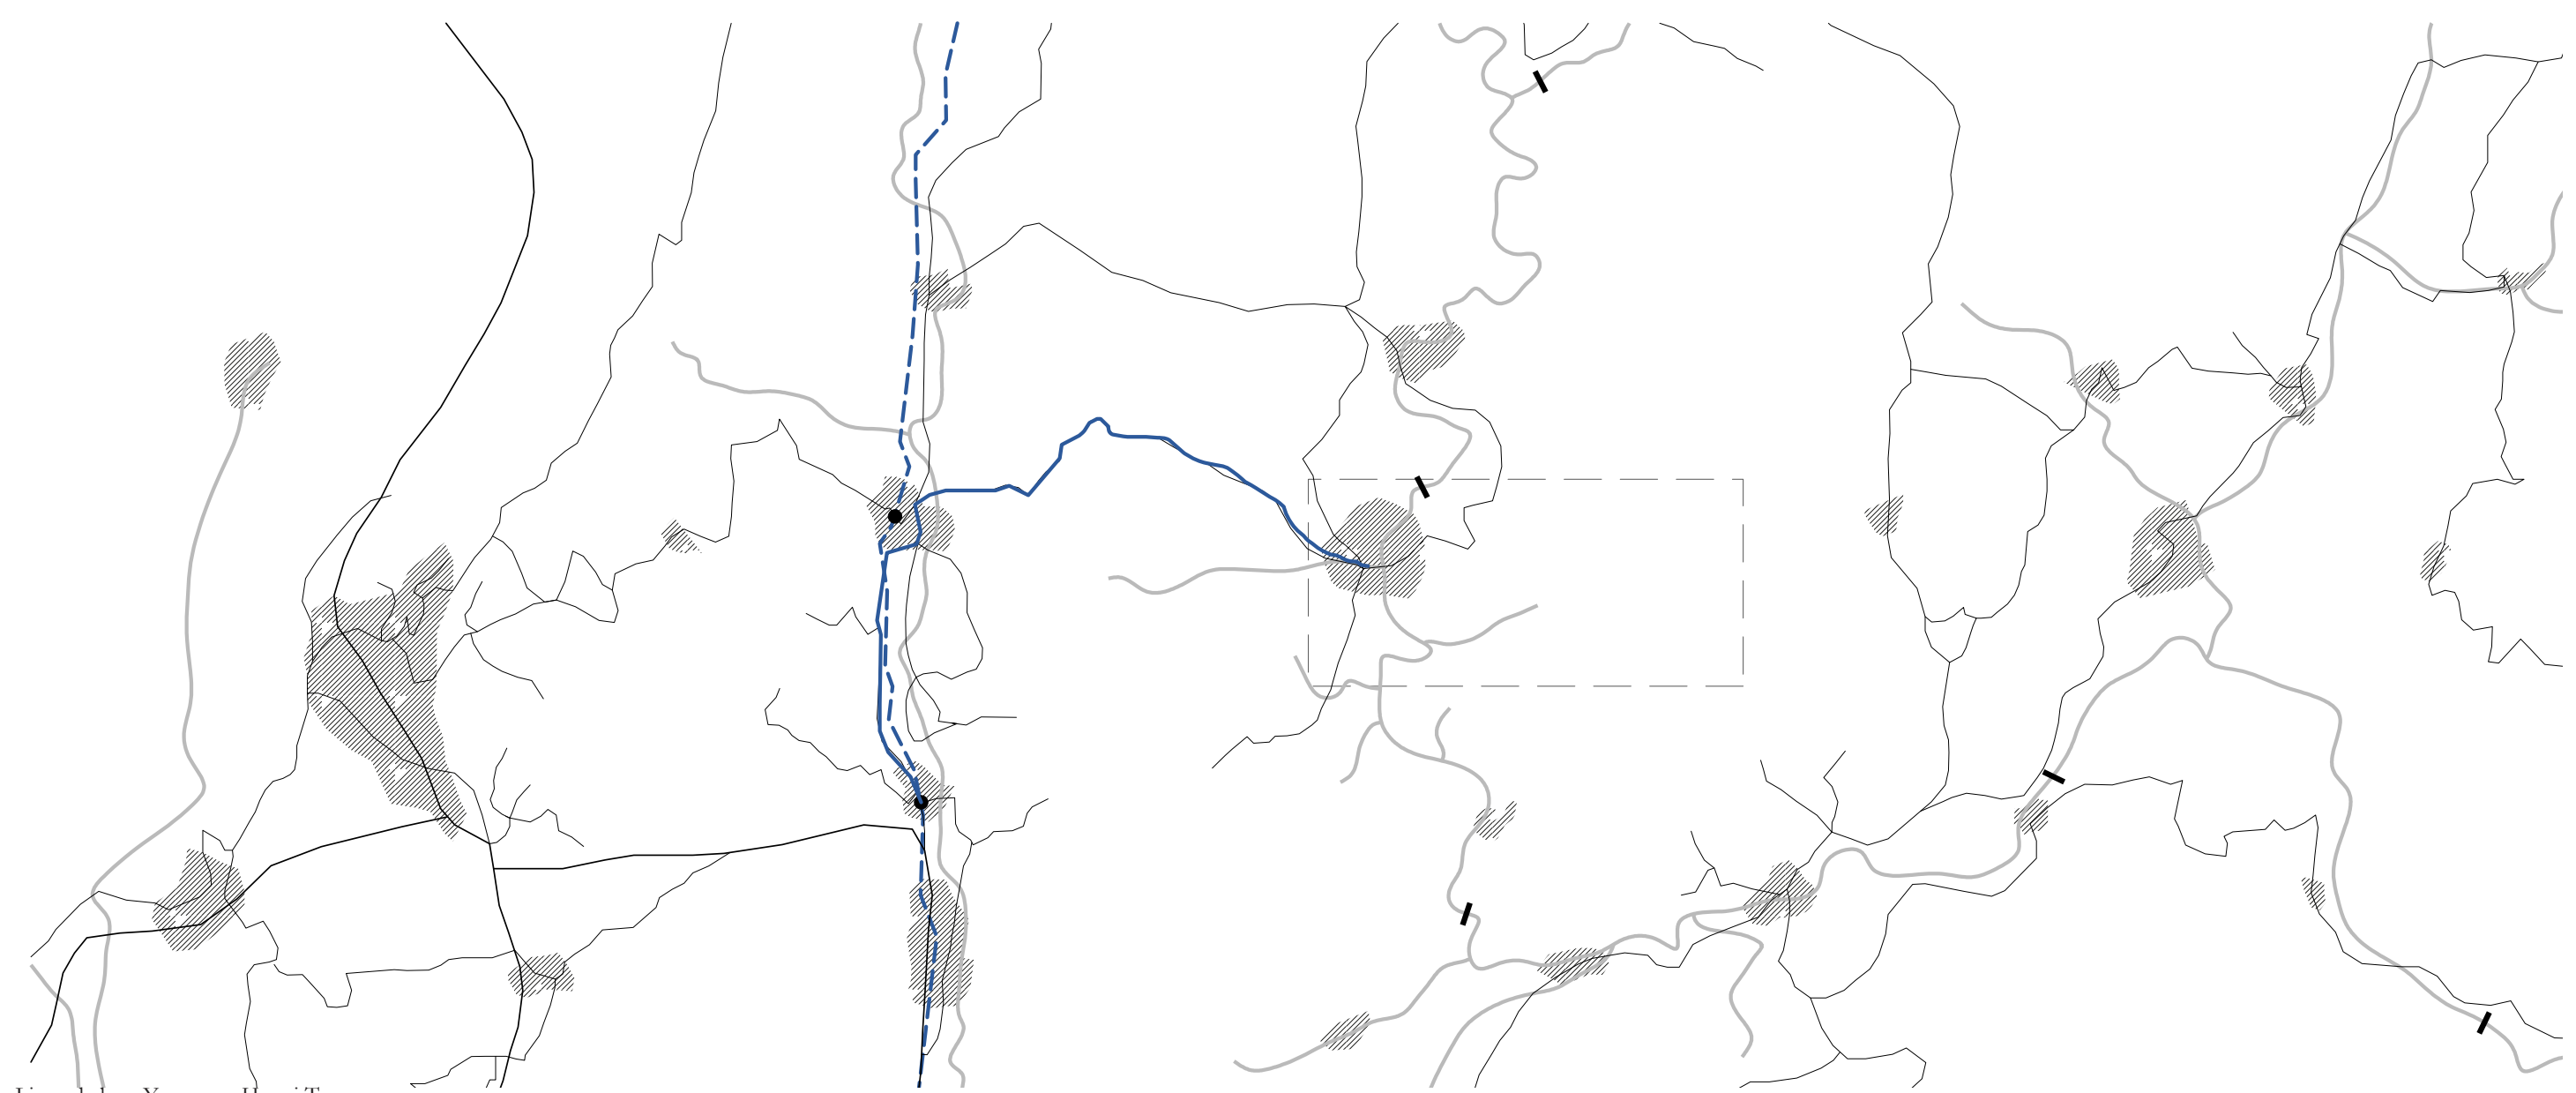


Ligne de bus: Youyang - Houshi Town

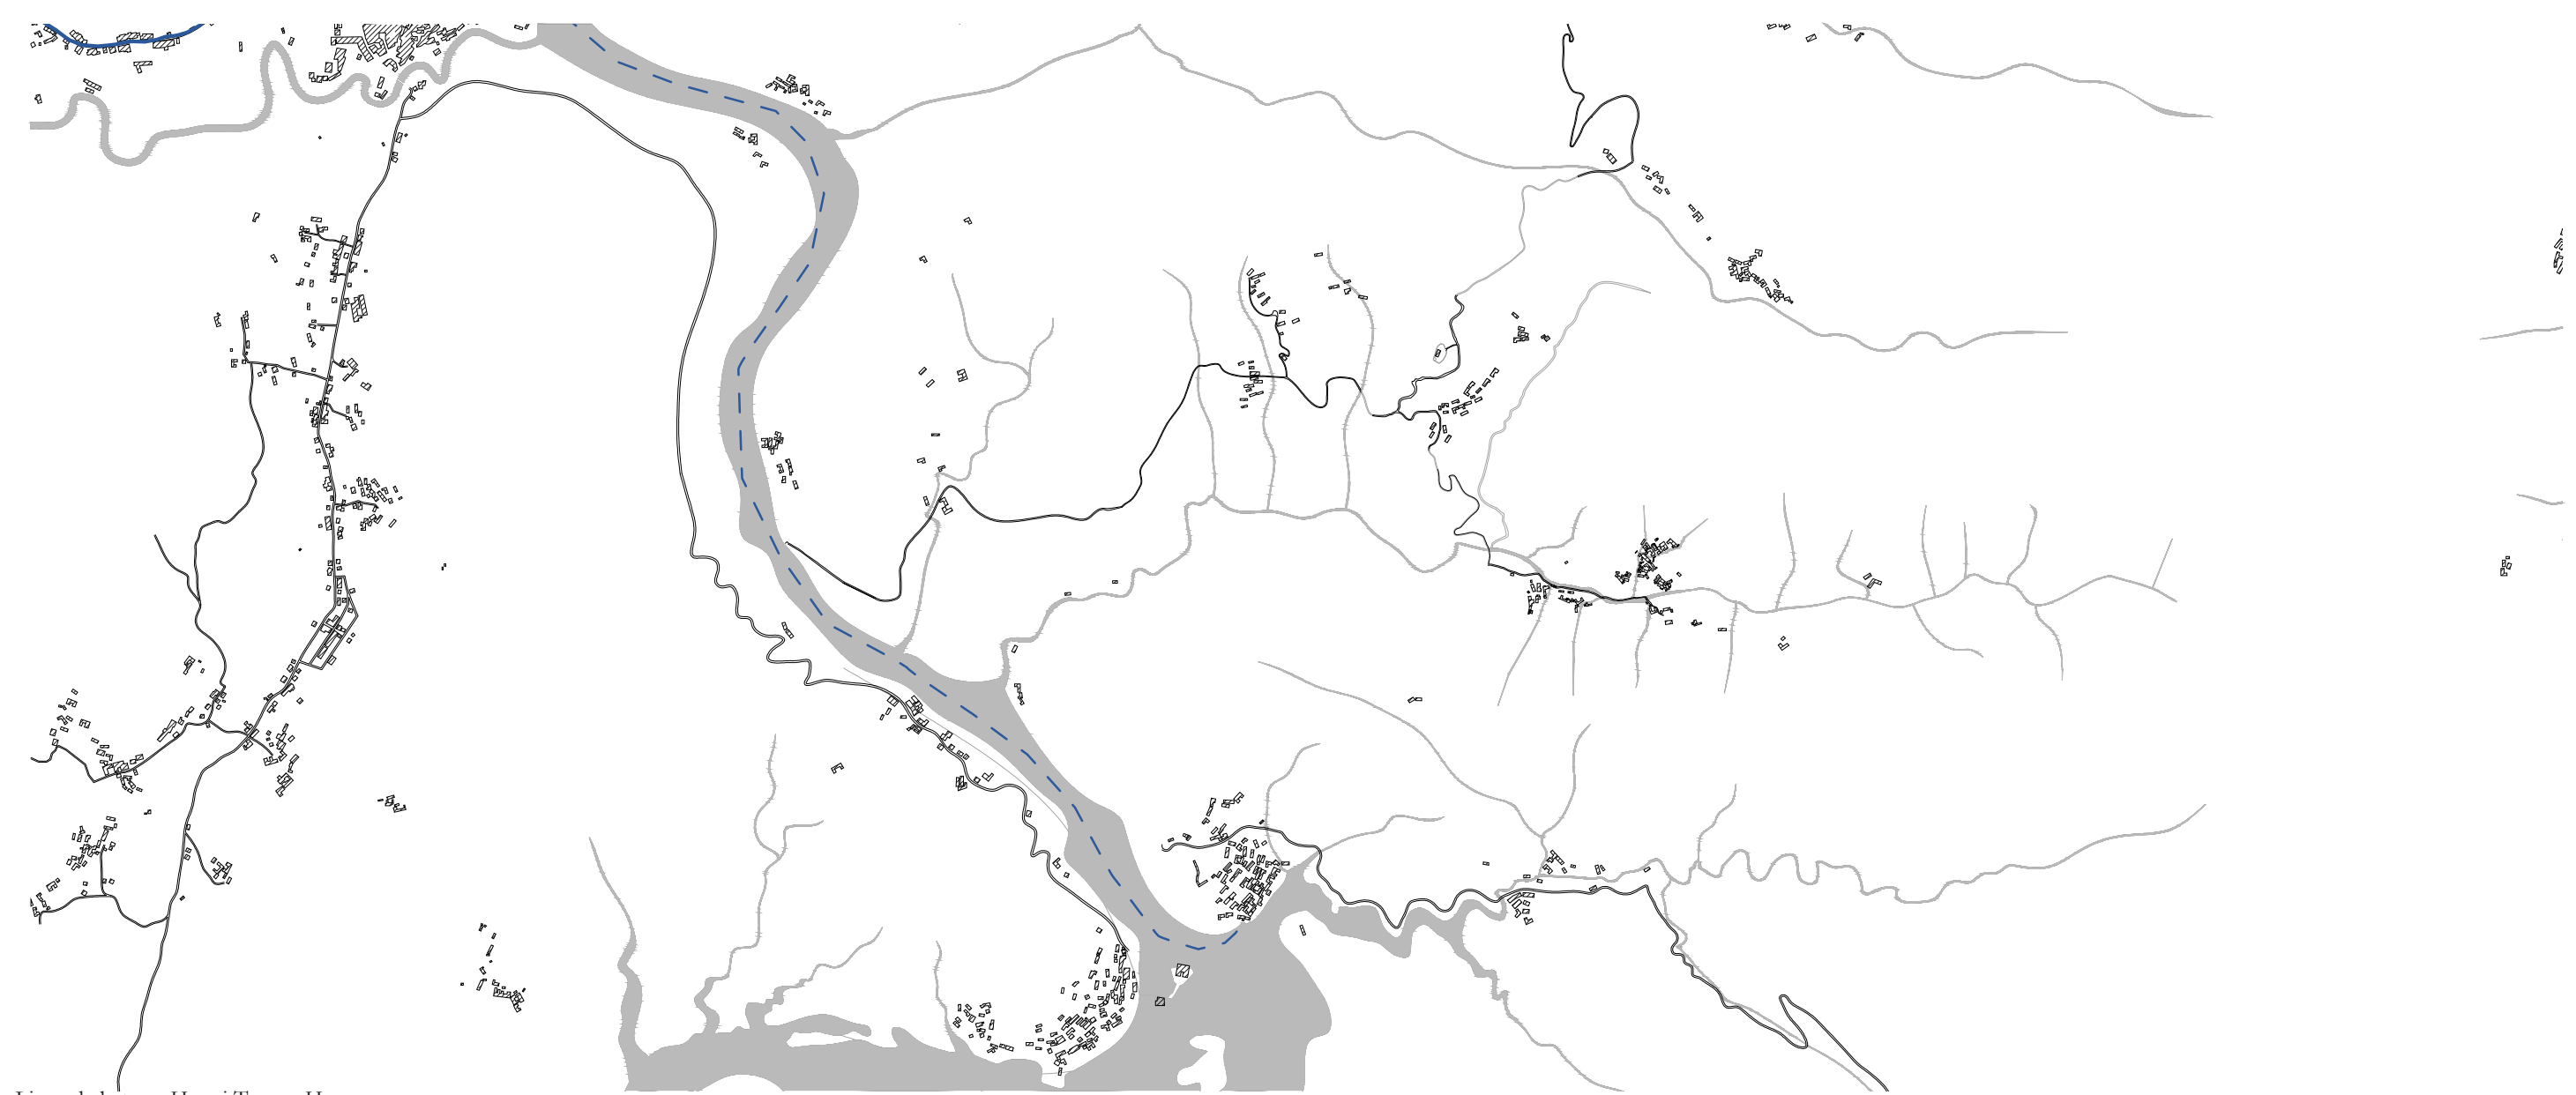


Ligne de bateau: Houshi Town - Hewan

VALLEY

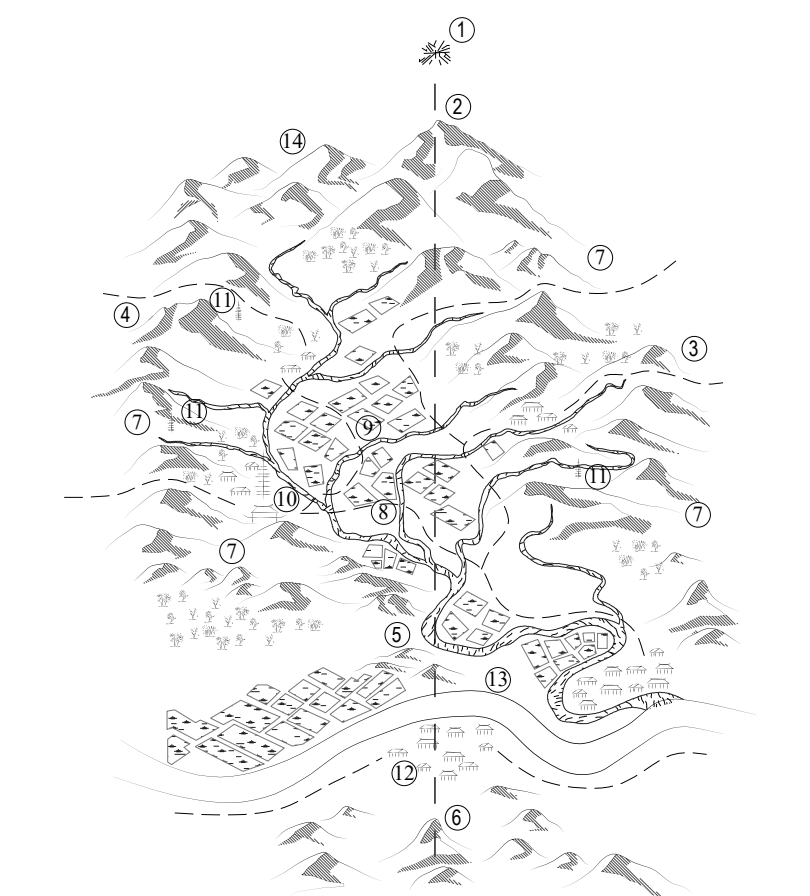


- ① The pole star (northerly direction)
② Hsuan Wu (black turtle)
③ Ch'ing Lung (green dragon)
④ Pai Hu (white tiger)
⑤ An Shan (near front hill)
⑥ Chao Shan (far front hill)
⑦ Protecting hills
⑧ Hsueh (central spot)
⑨ Ming Tang (central grassland)
⑩ Pagoda and monastery to protect the site
⑪ Graves
⑫ Yang position for city or big village
⑬ The great river
⑭ Background mountains

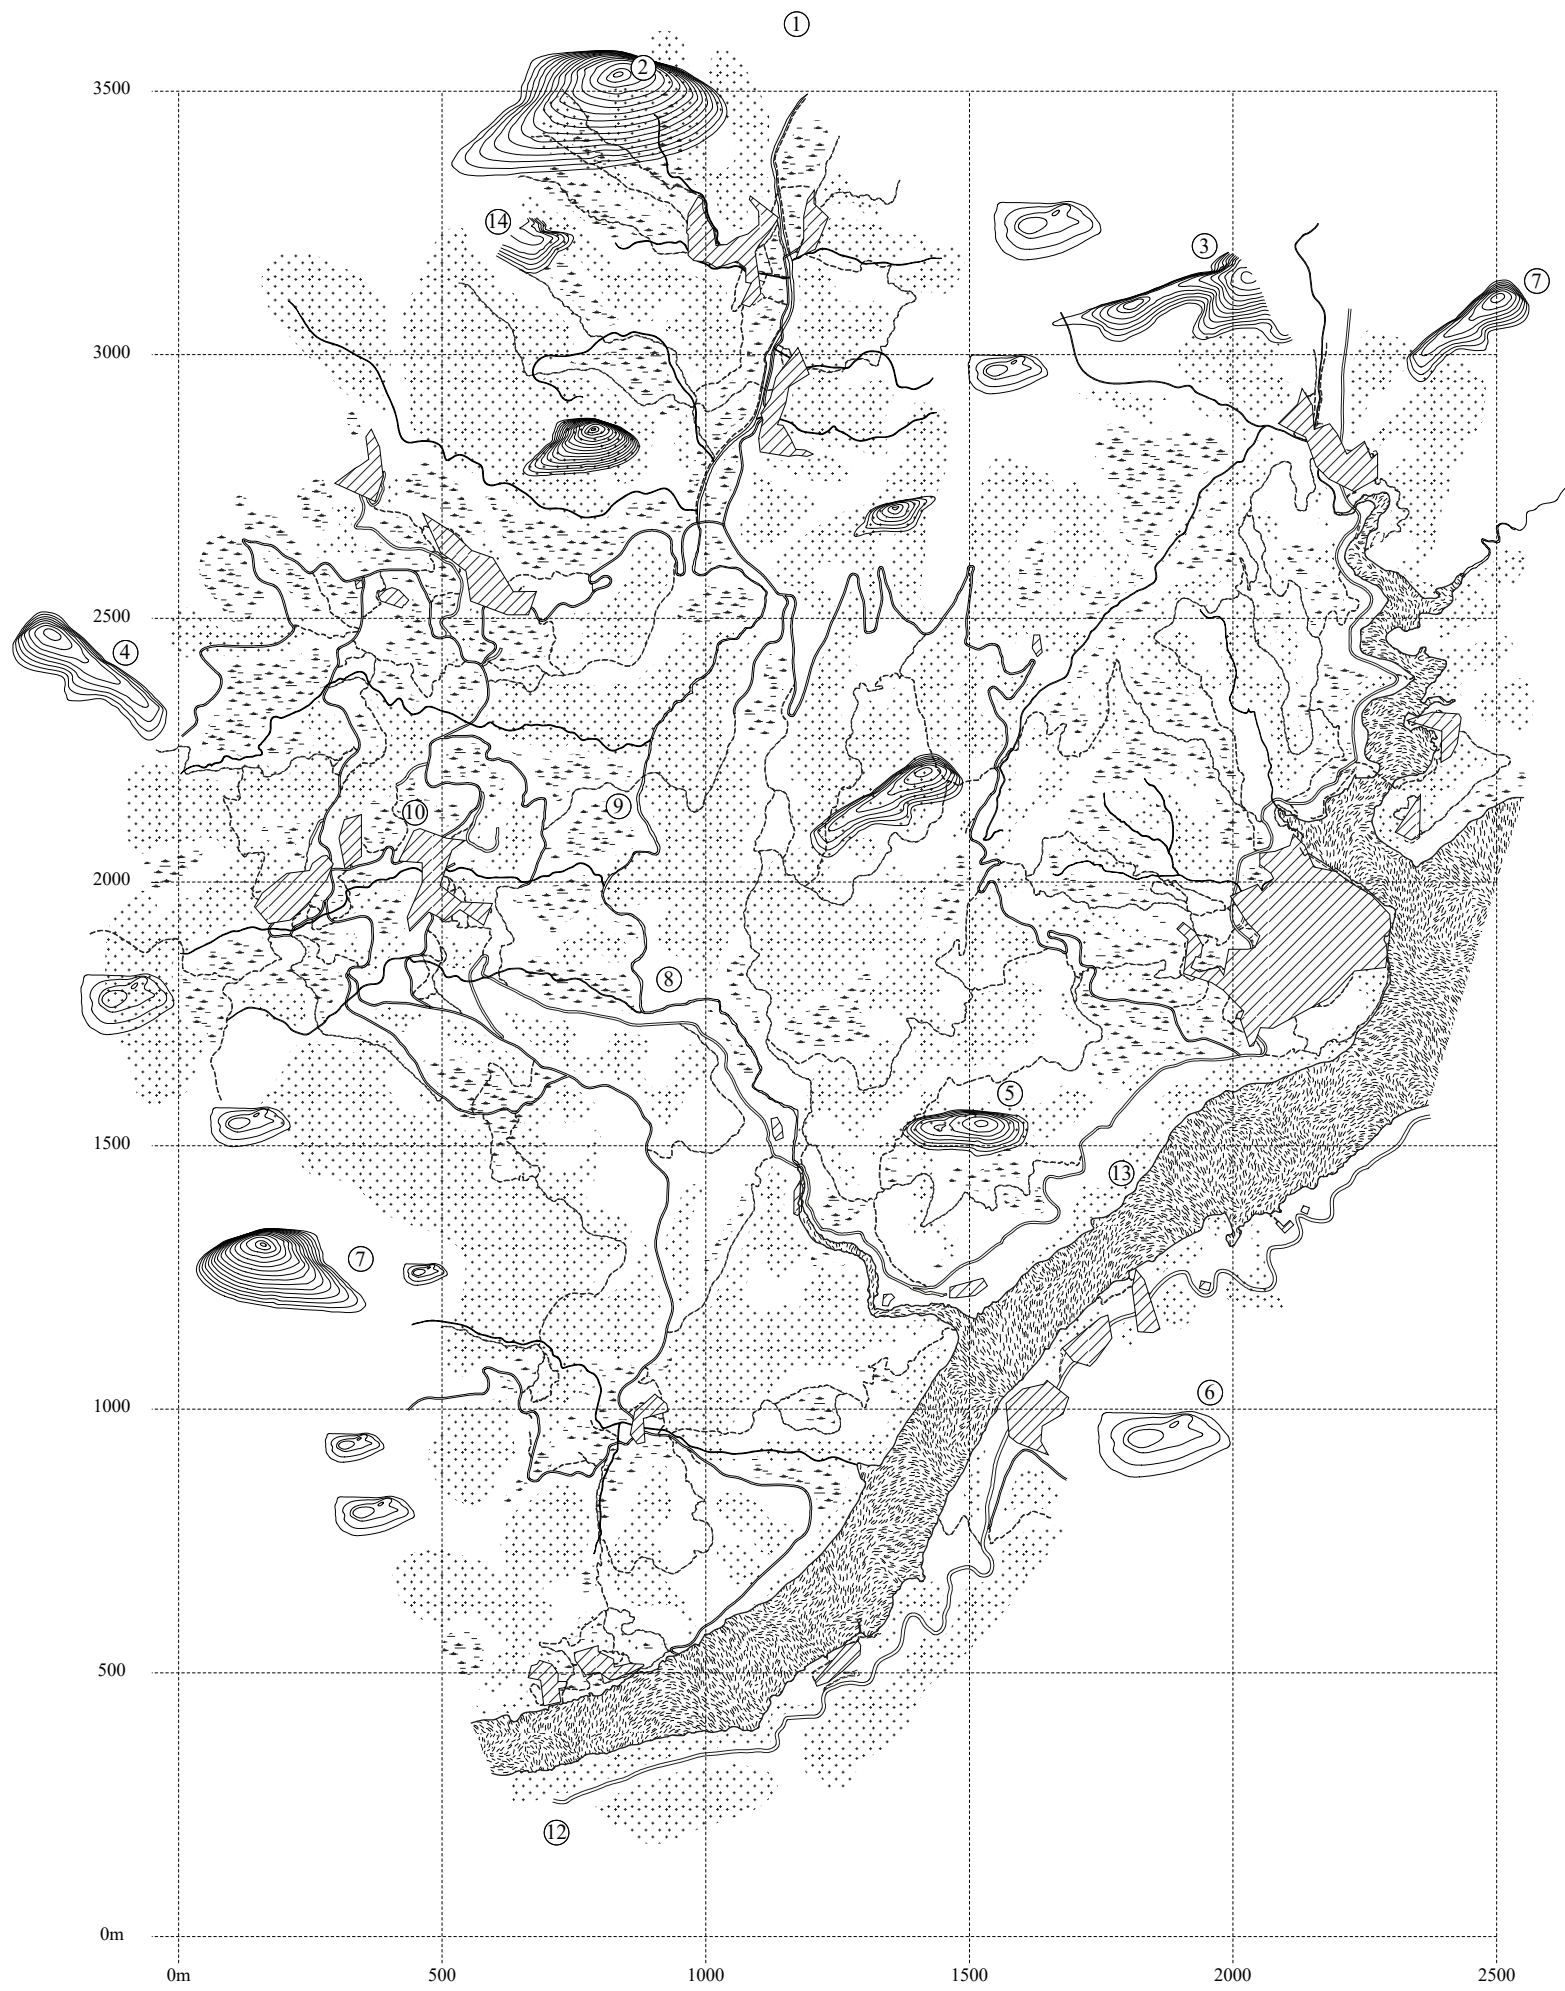


①
②

VILLAGE

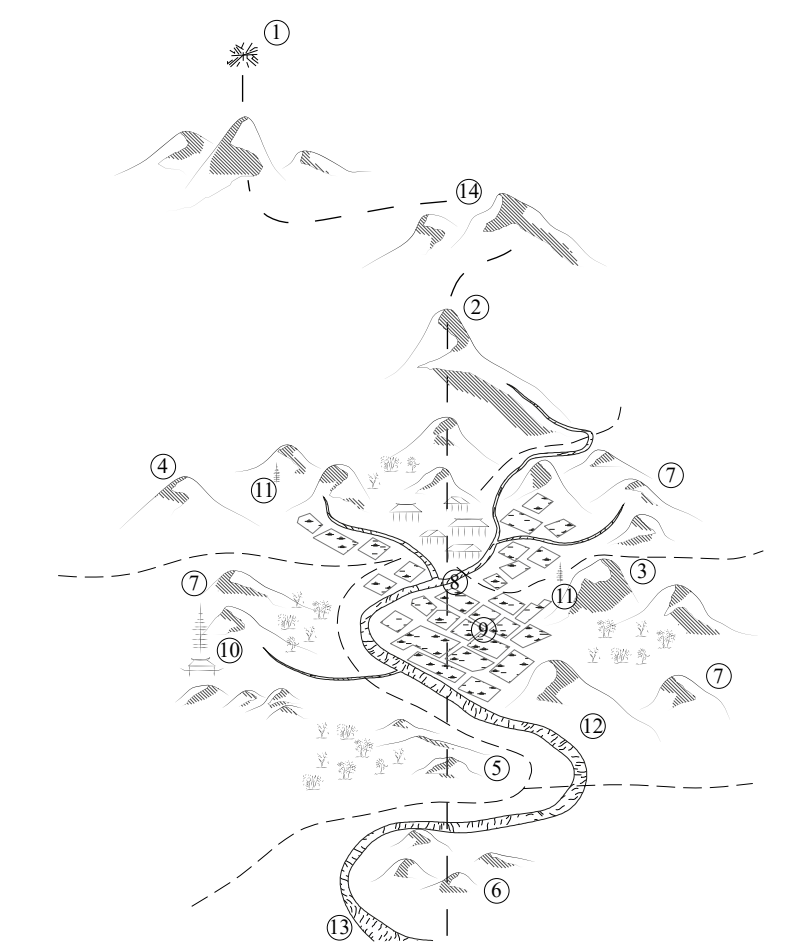


- ① The pole star (northerly direction)
② Hsuan Wu (black turtle)
③ Ch'ing Lung (green dragon)
④ Pai Hu (white tiger)
⑤ An Shan (near front hill)
⑥ Chao Shan (far front hill)
⑦ Protecting hills
⑧ Hsueh (central spot)
⑨ Ming Tang (central grassland)
⑩ Pagoda and monastery to protect the site
⑪ Graves
⑫ Shui Kou Shan (water exiting hill)
⑬ The great river
⑭ Background mountains

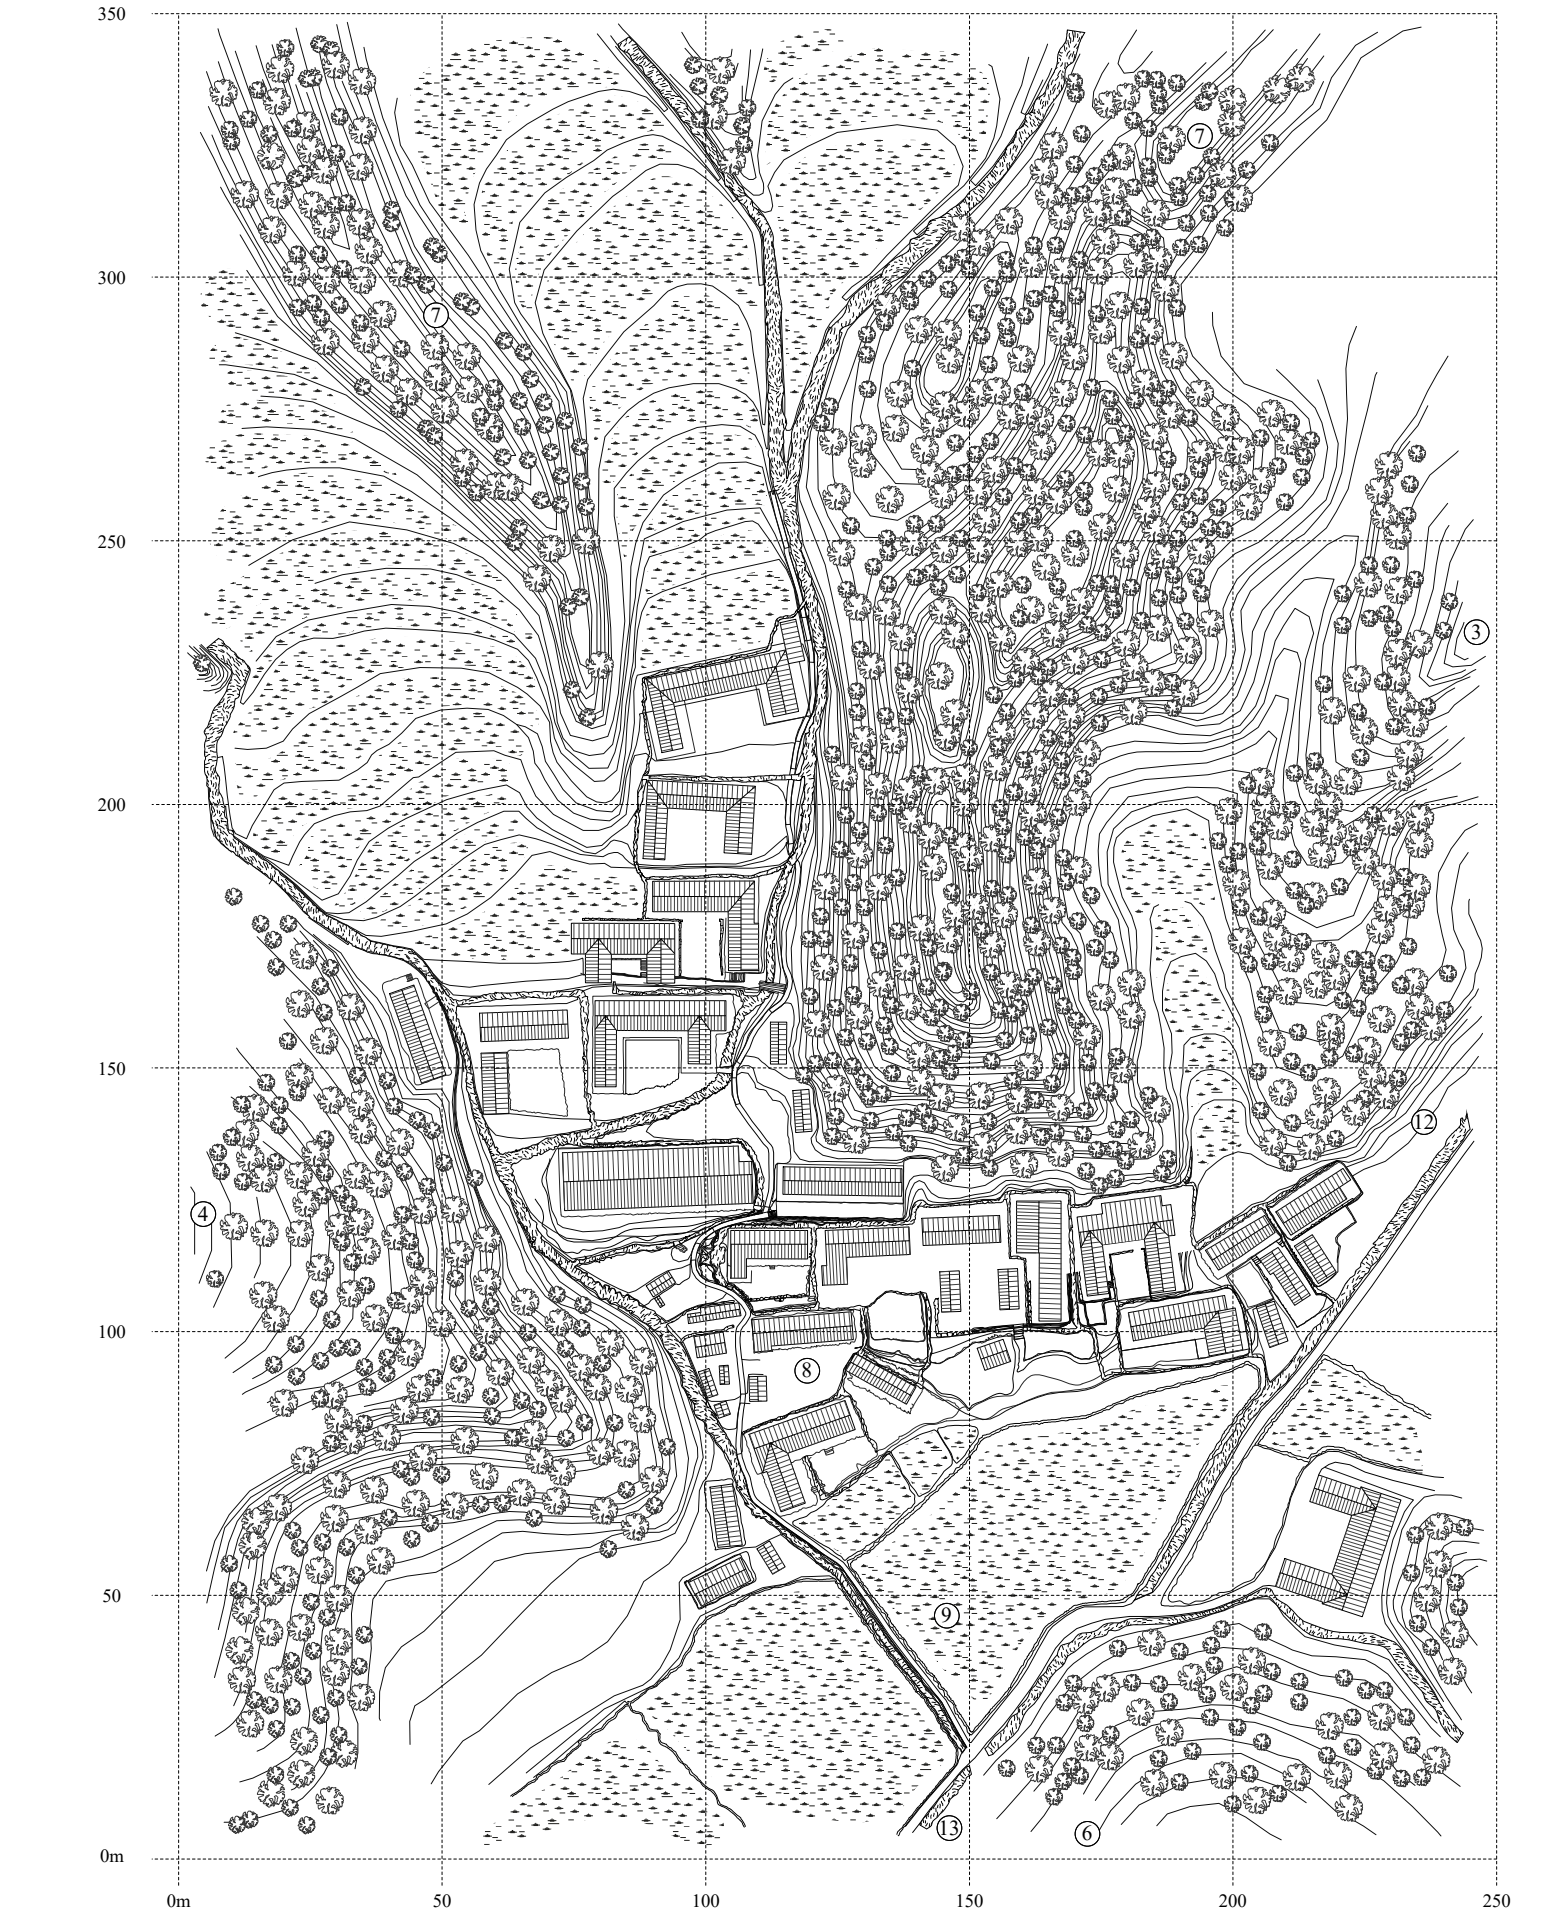


①

HOUSE

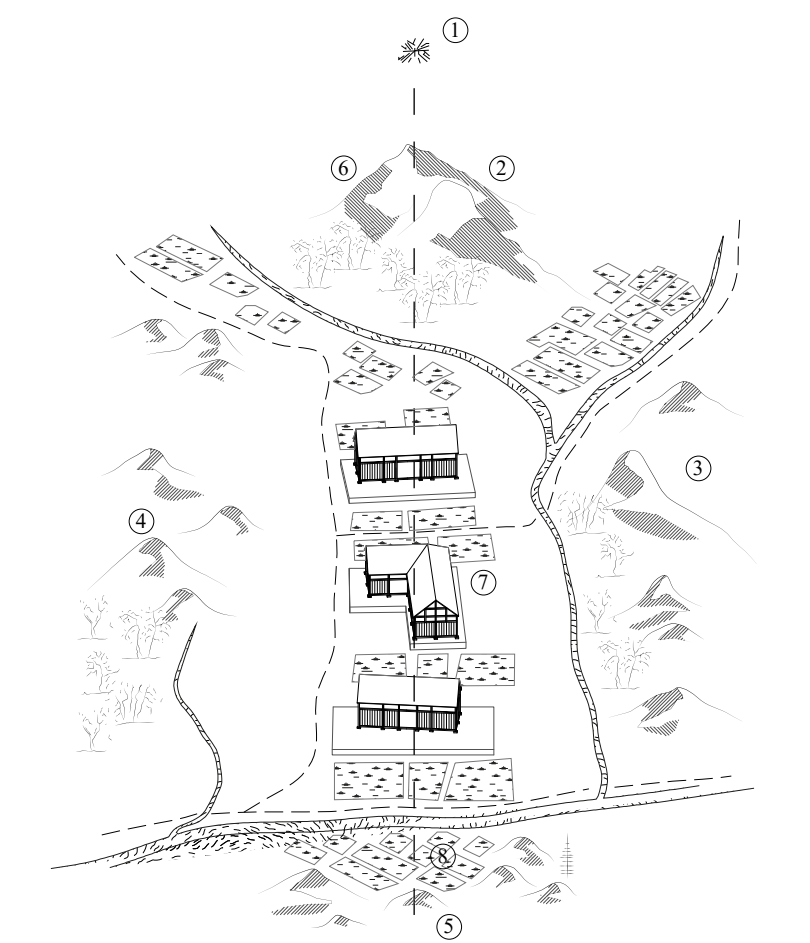

- ① The pole star (northerly direction)
② Hsuan Wu (black turtle)
③ Ch'ing Lung (green dragon)
④ Pai Hu (white tiger)
⑤ An Shan (near front hill)
⑥ Protecting hills
⑦ Hsueh (central spot)
⑧ Ming Tang

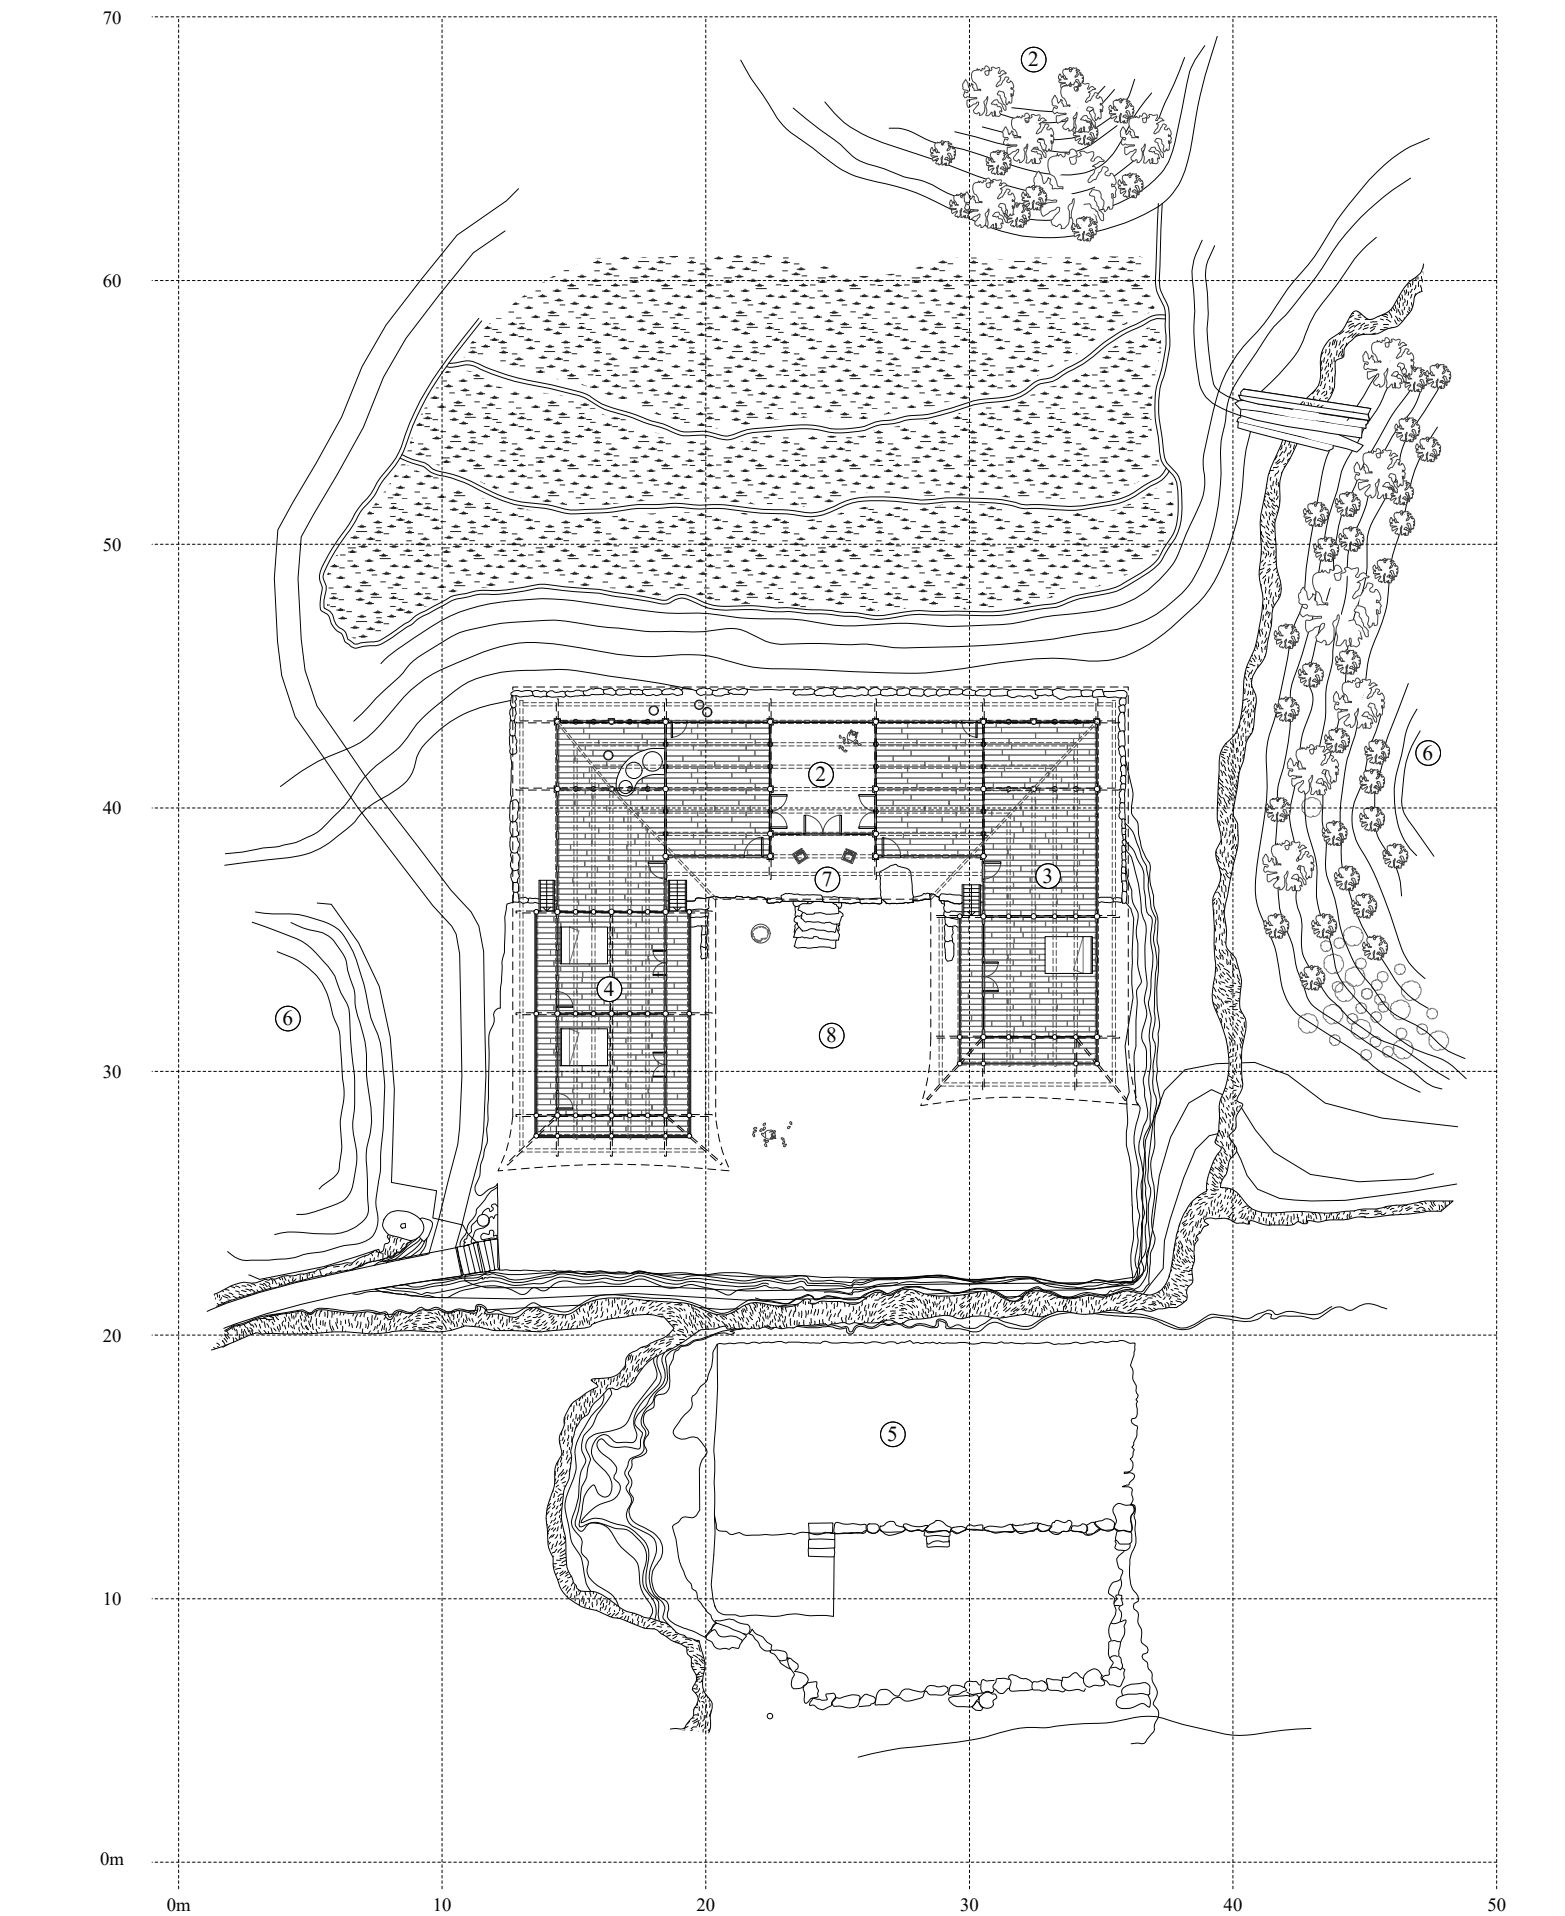

	FAVORABLE	UNFAVORABLE
BUILDING		
COMMUNICATION		
HYDROGRAPHY		
VEGETATION		
TOPOGRAPHY		

HOUSE		
COMMUNICATION		
HYDROGRAPHY		
VEGETATION		
TOPOGRAPHY		


MAIN DOOR		
KITCHEN		
BEDROOM		
DOOR		
ROOF		




Processus de modernisation : les barrages




Processus de modernisation : les nouvelles villes

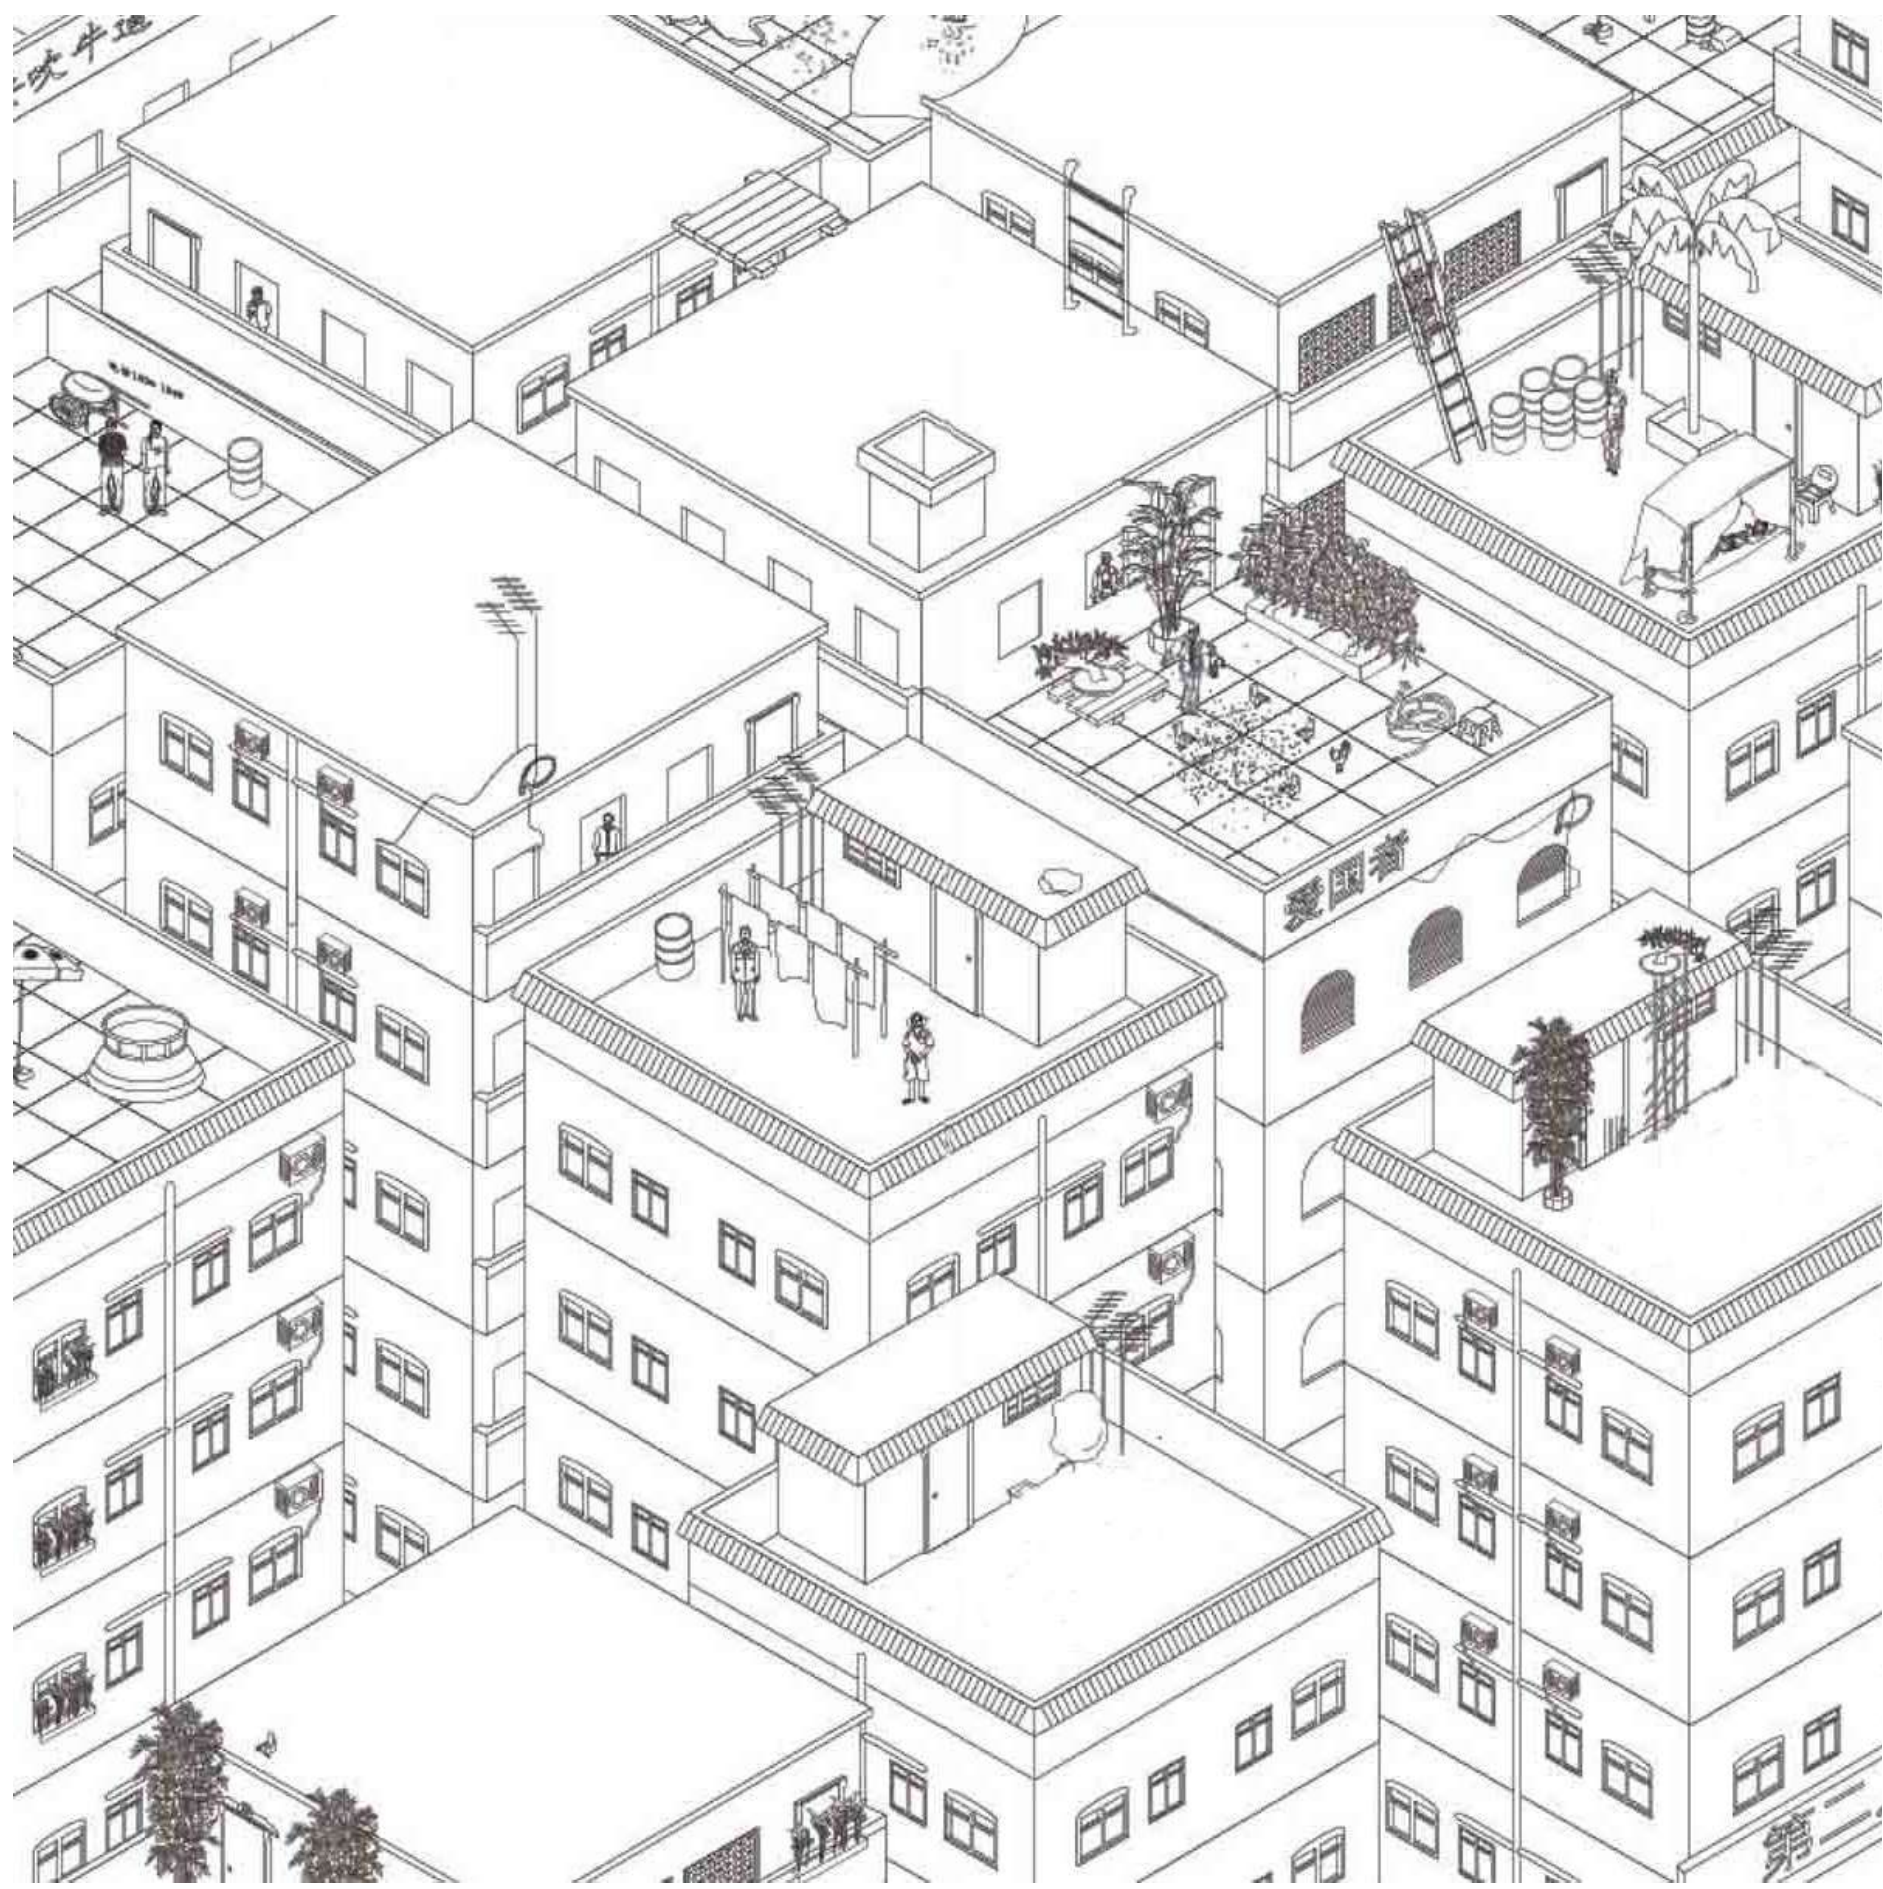

Processus de modernisation : urbanisation des campagnes

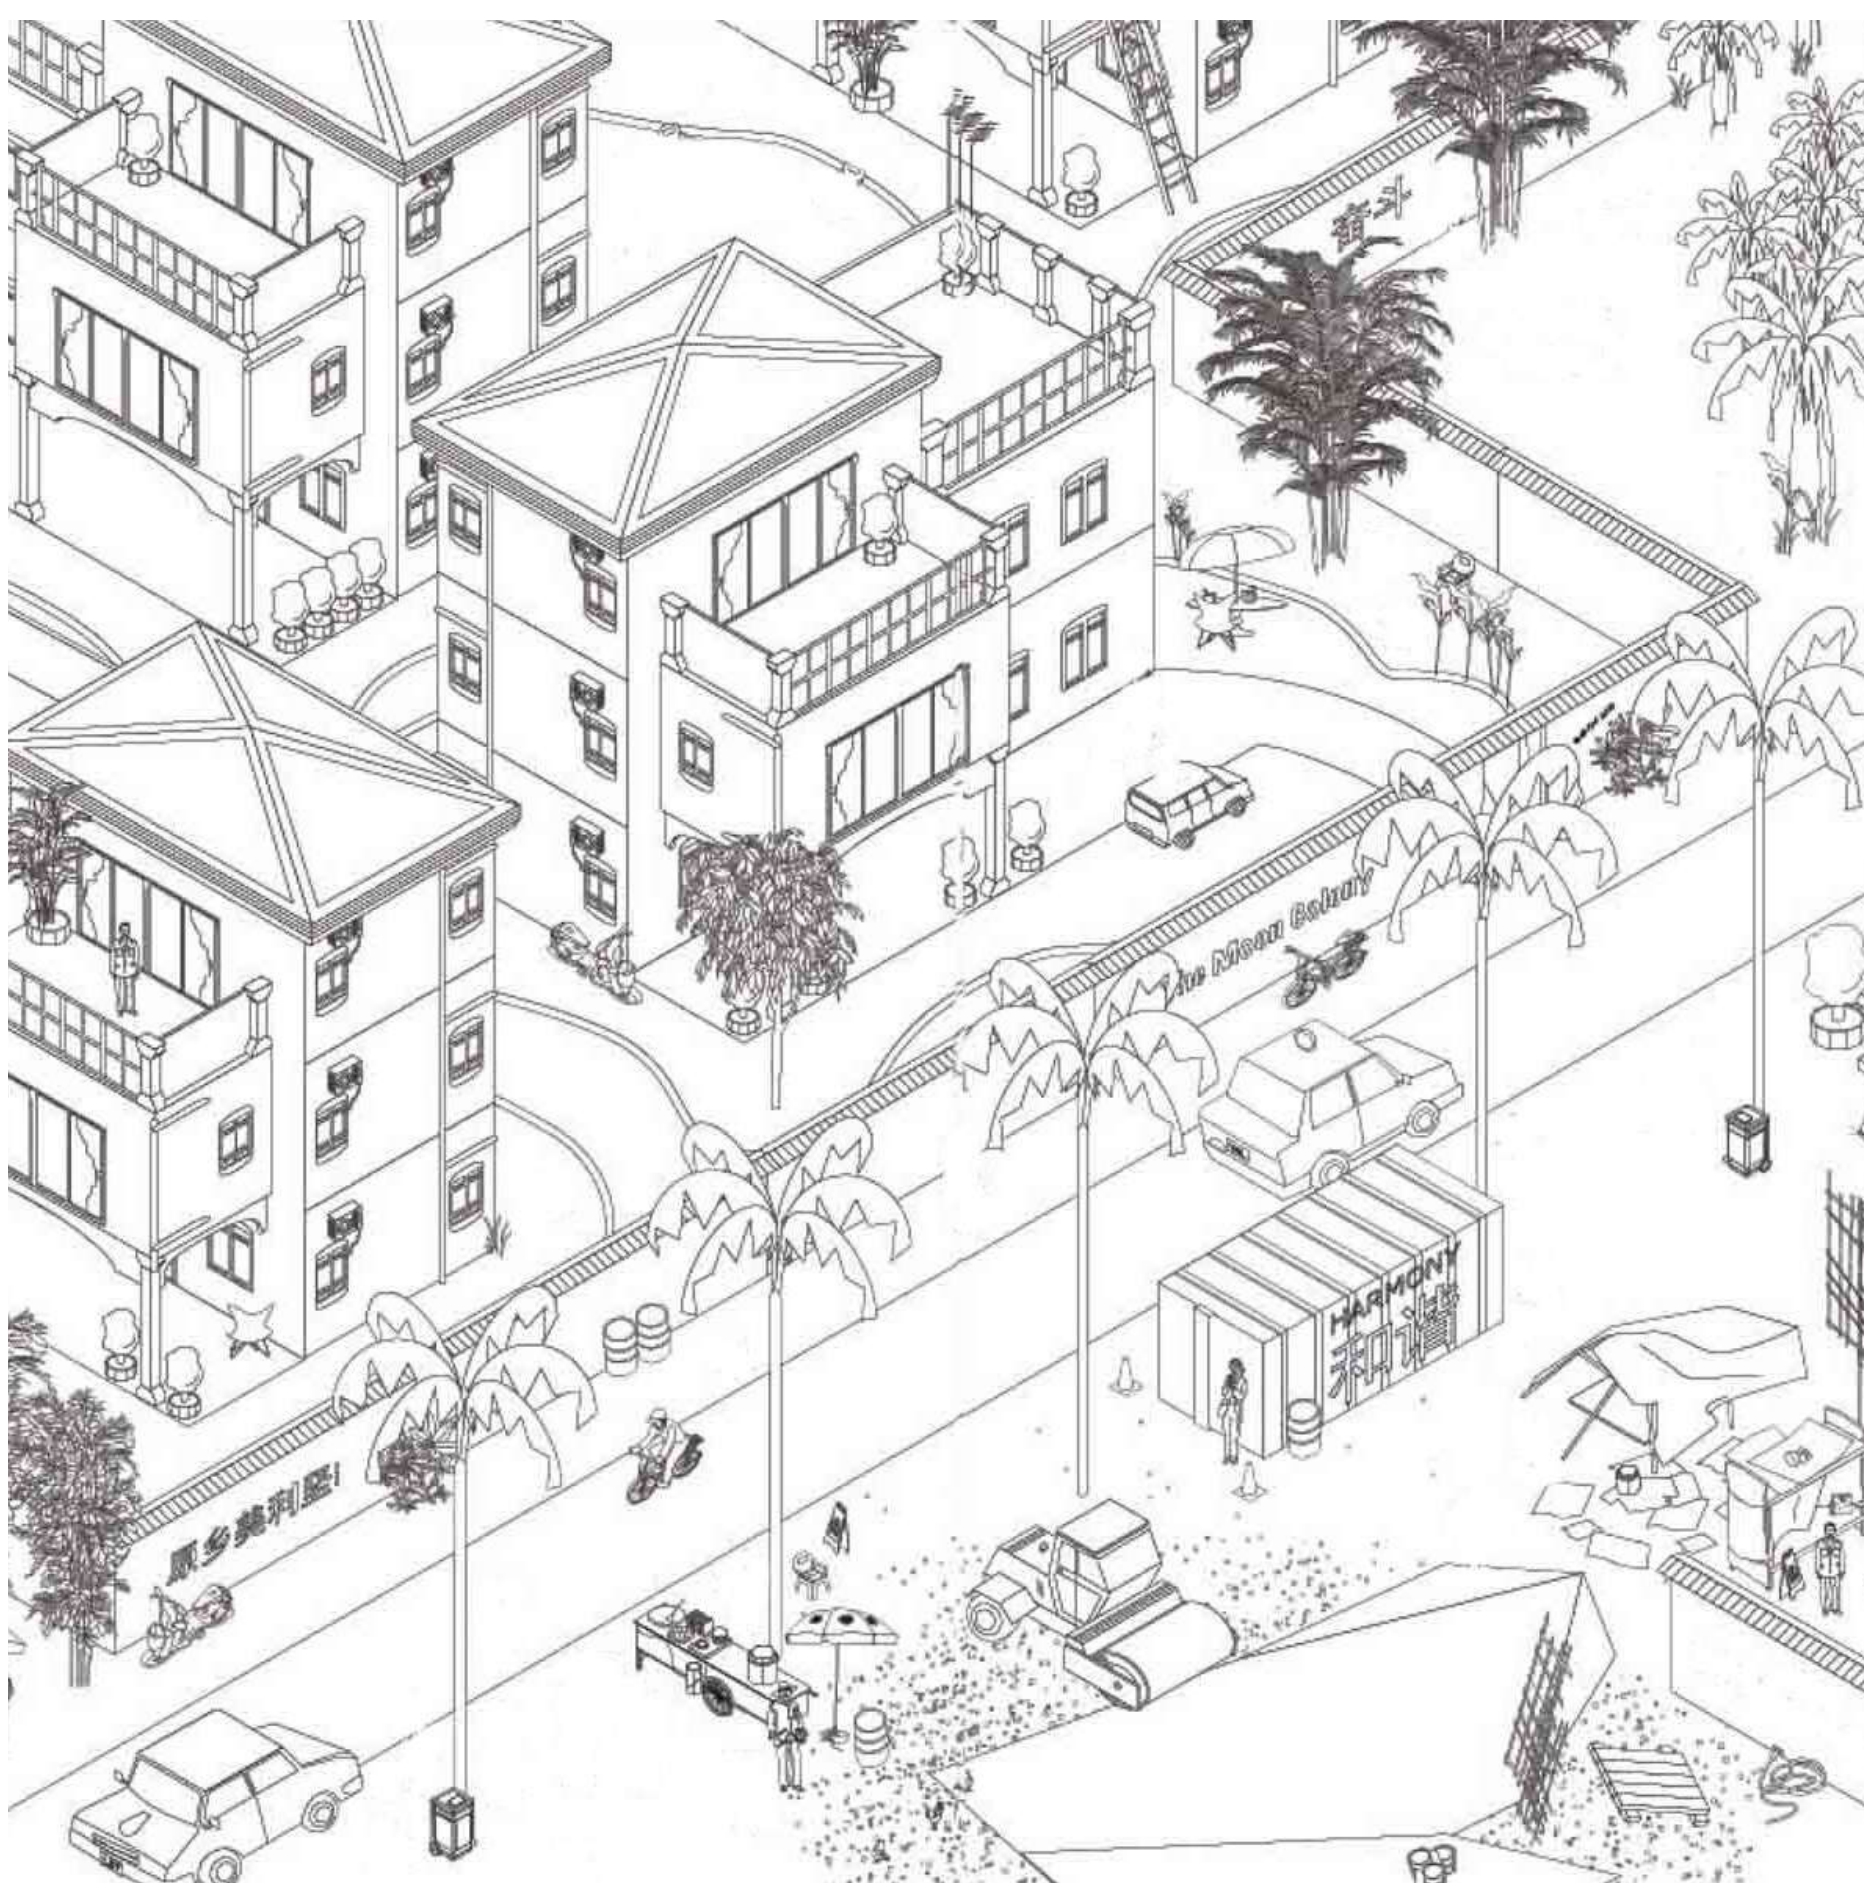

Processus de modernisation : périurbanisation

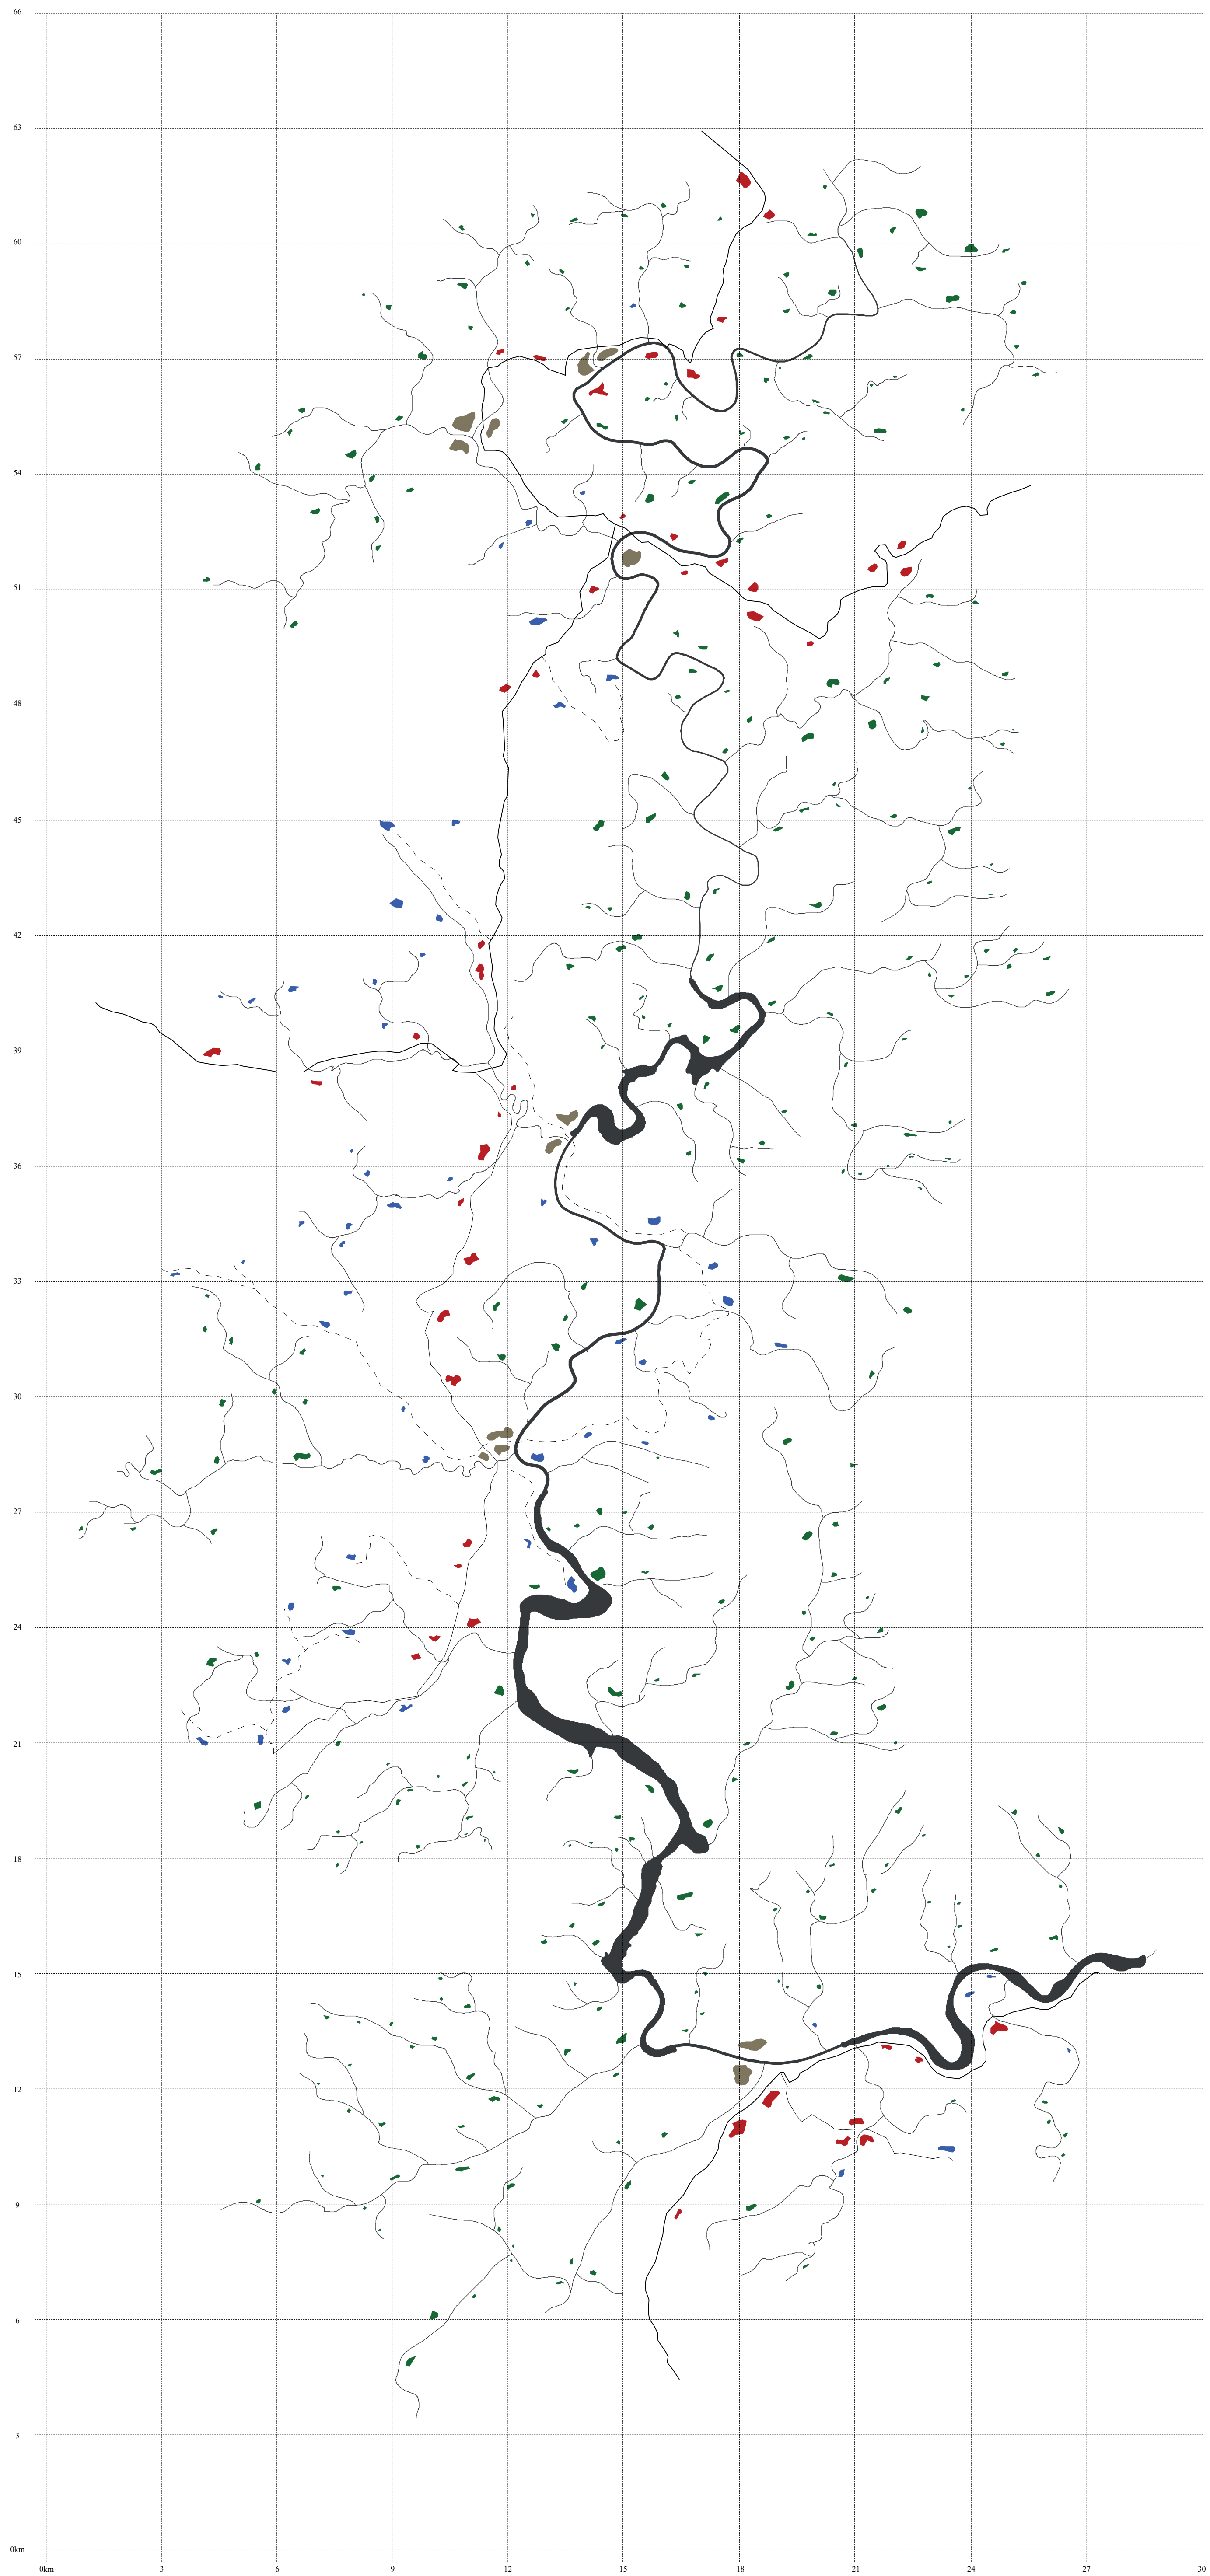

Villes


Nouveaux villages


Villages connectés

Village déconnectés






Hewan, un village déconnecté




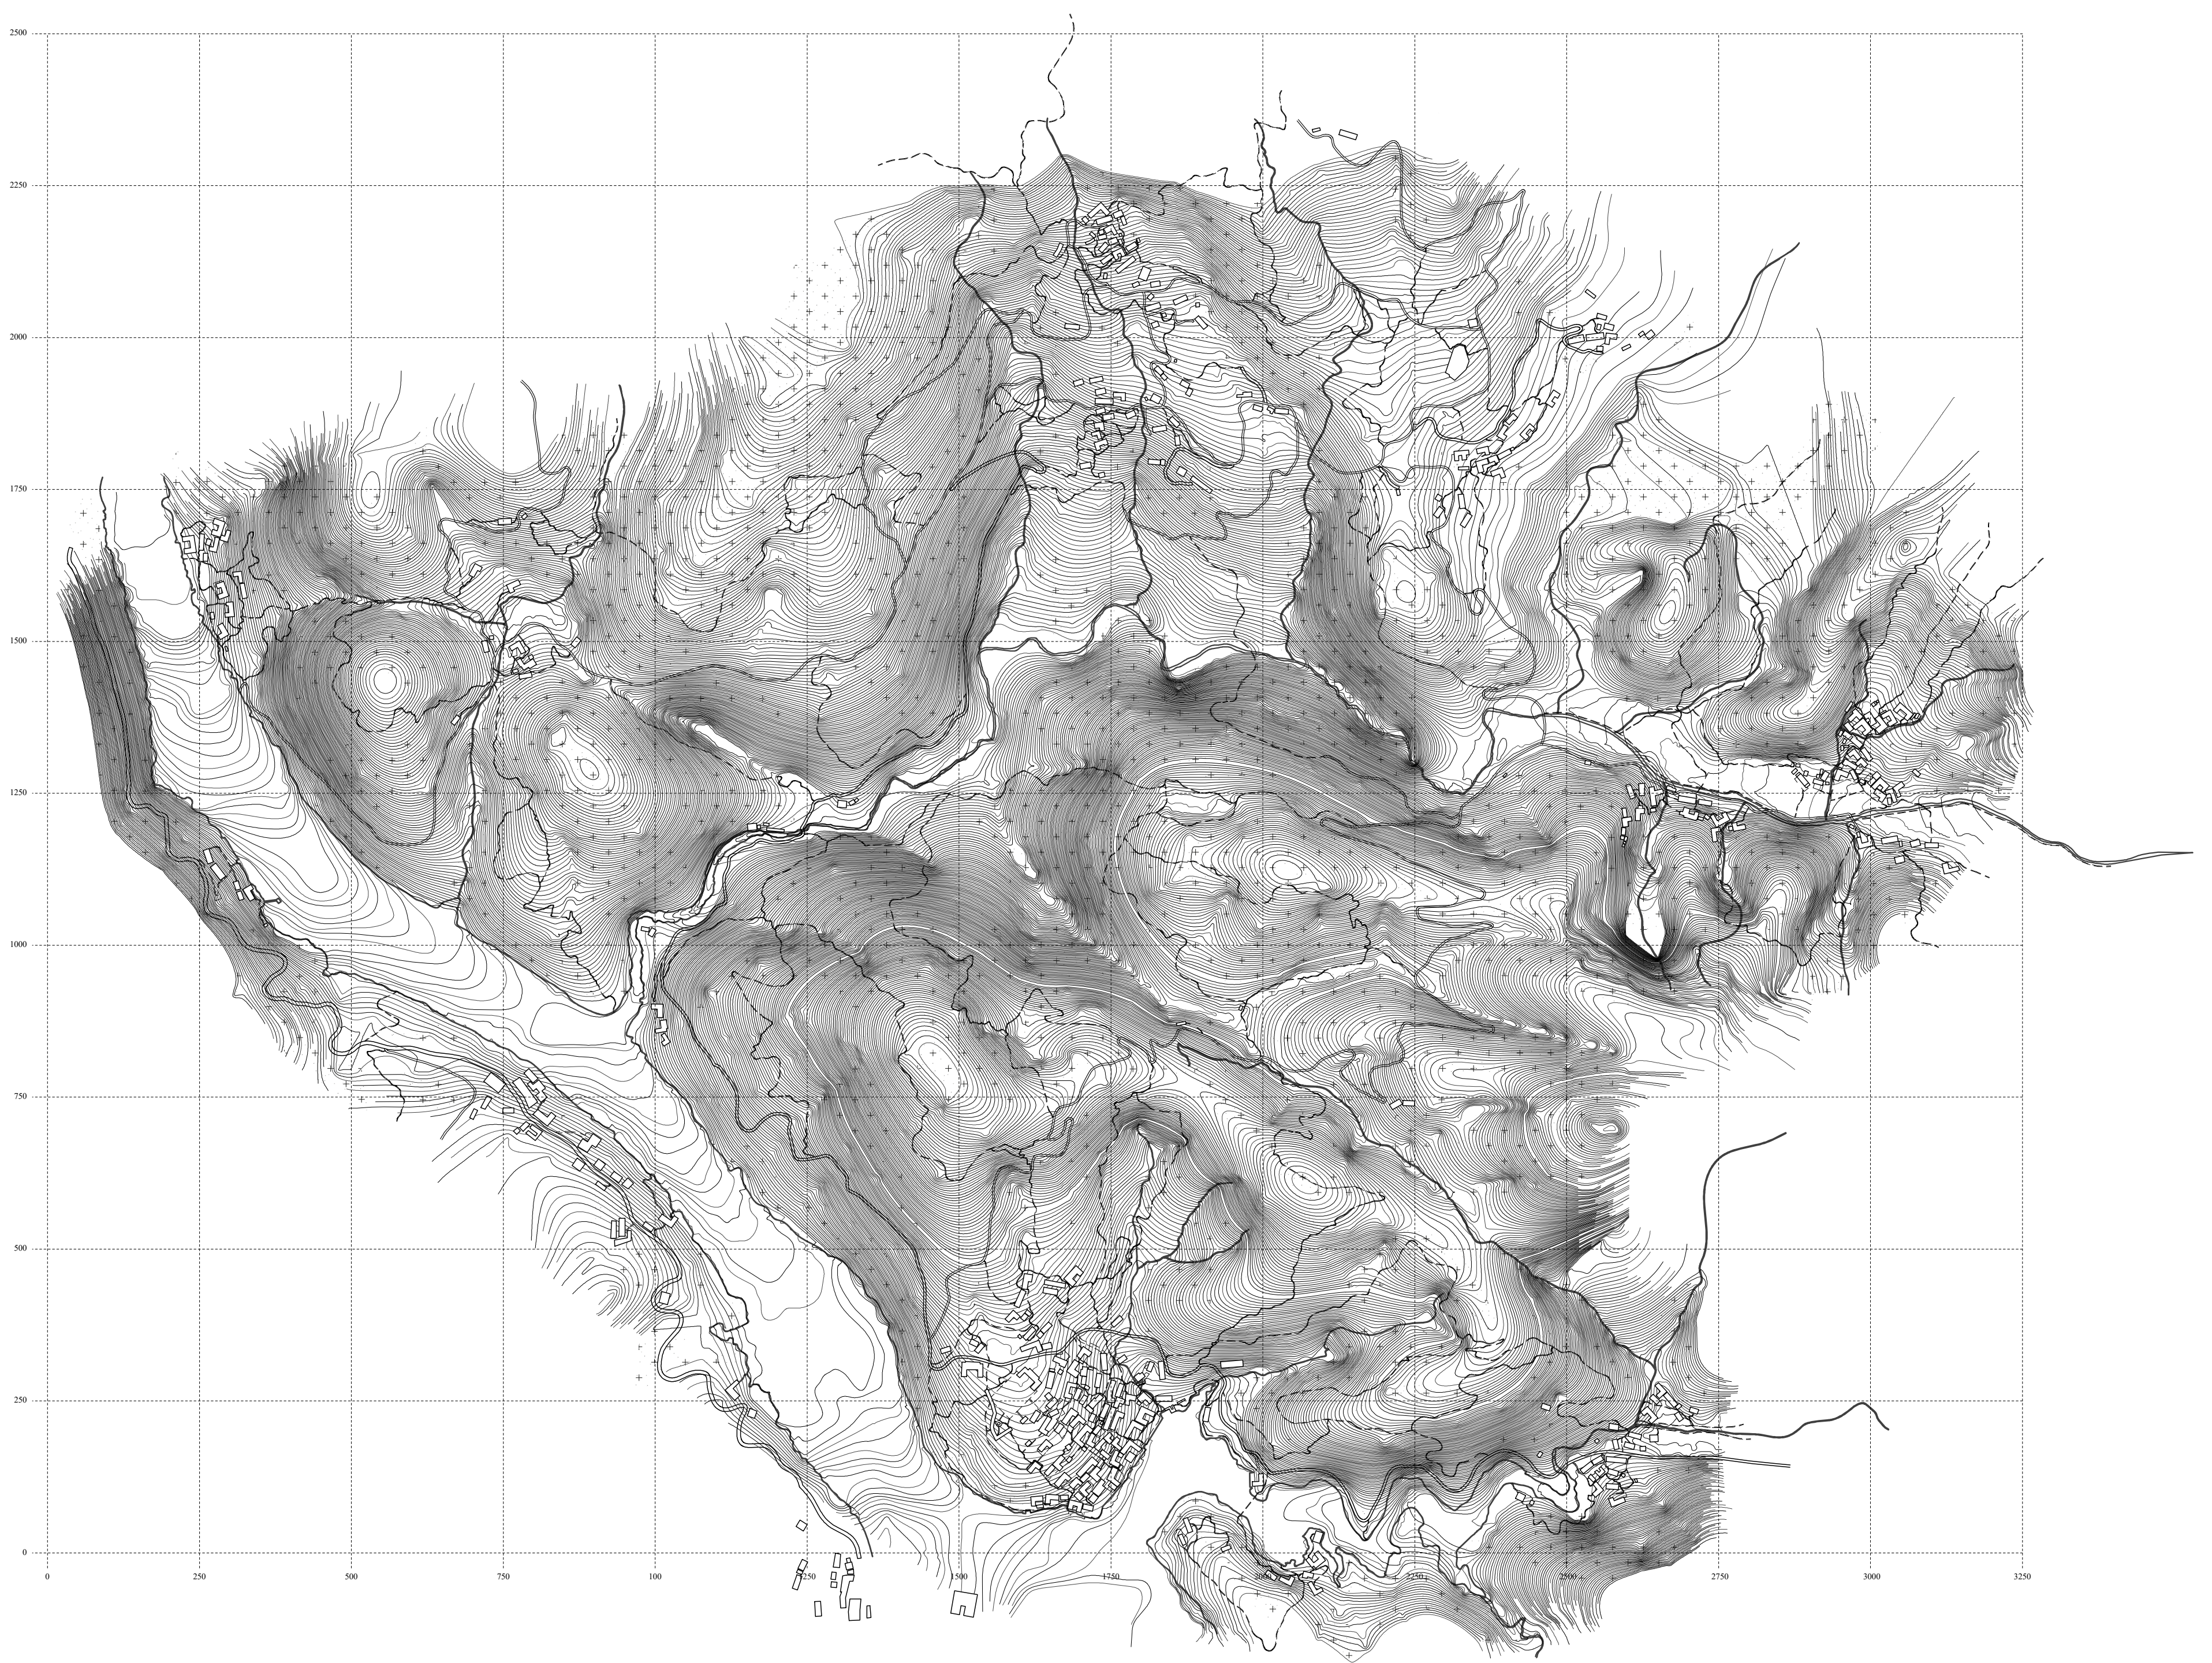


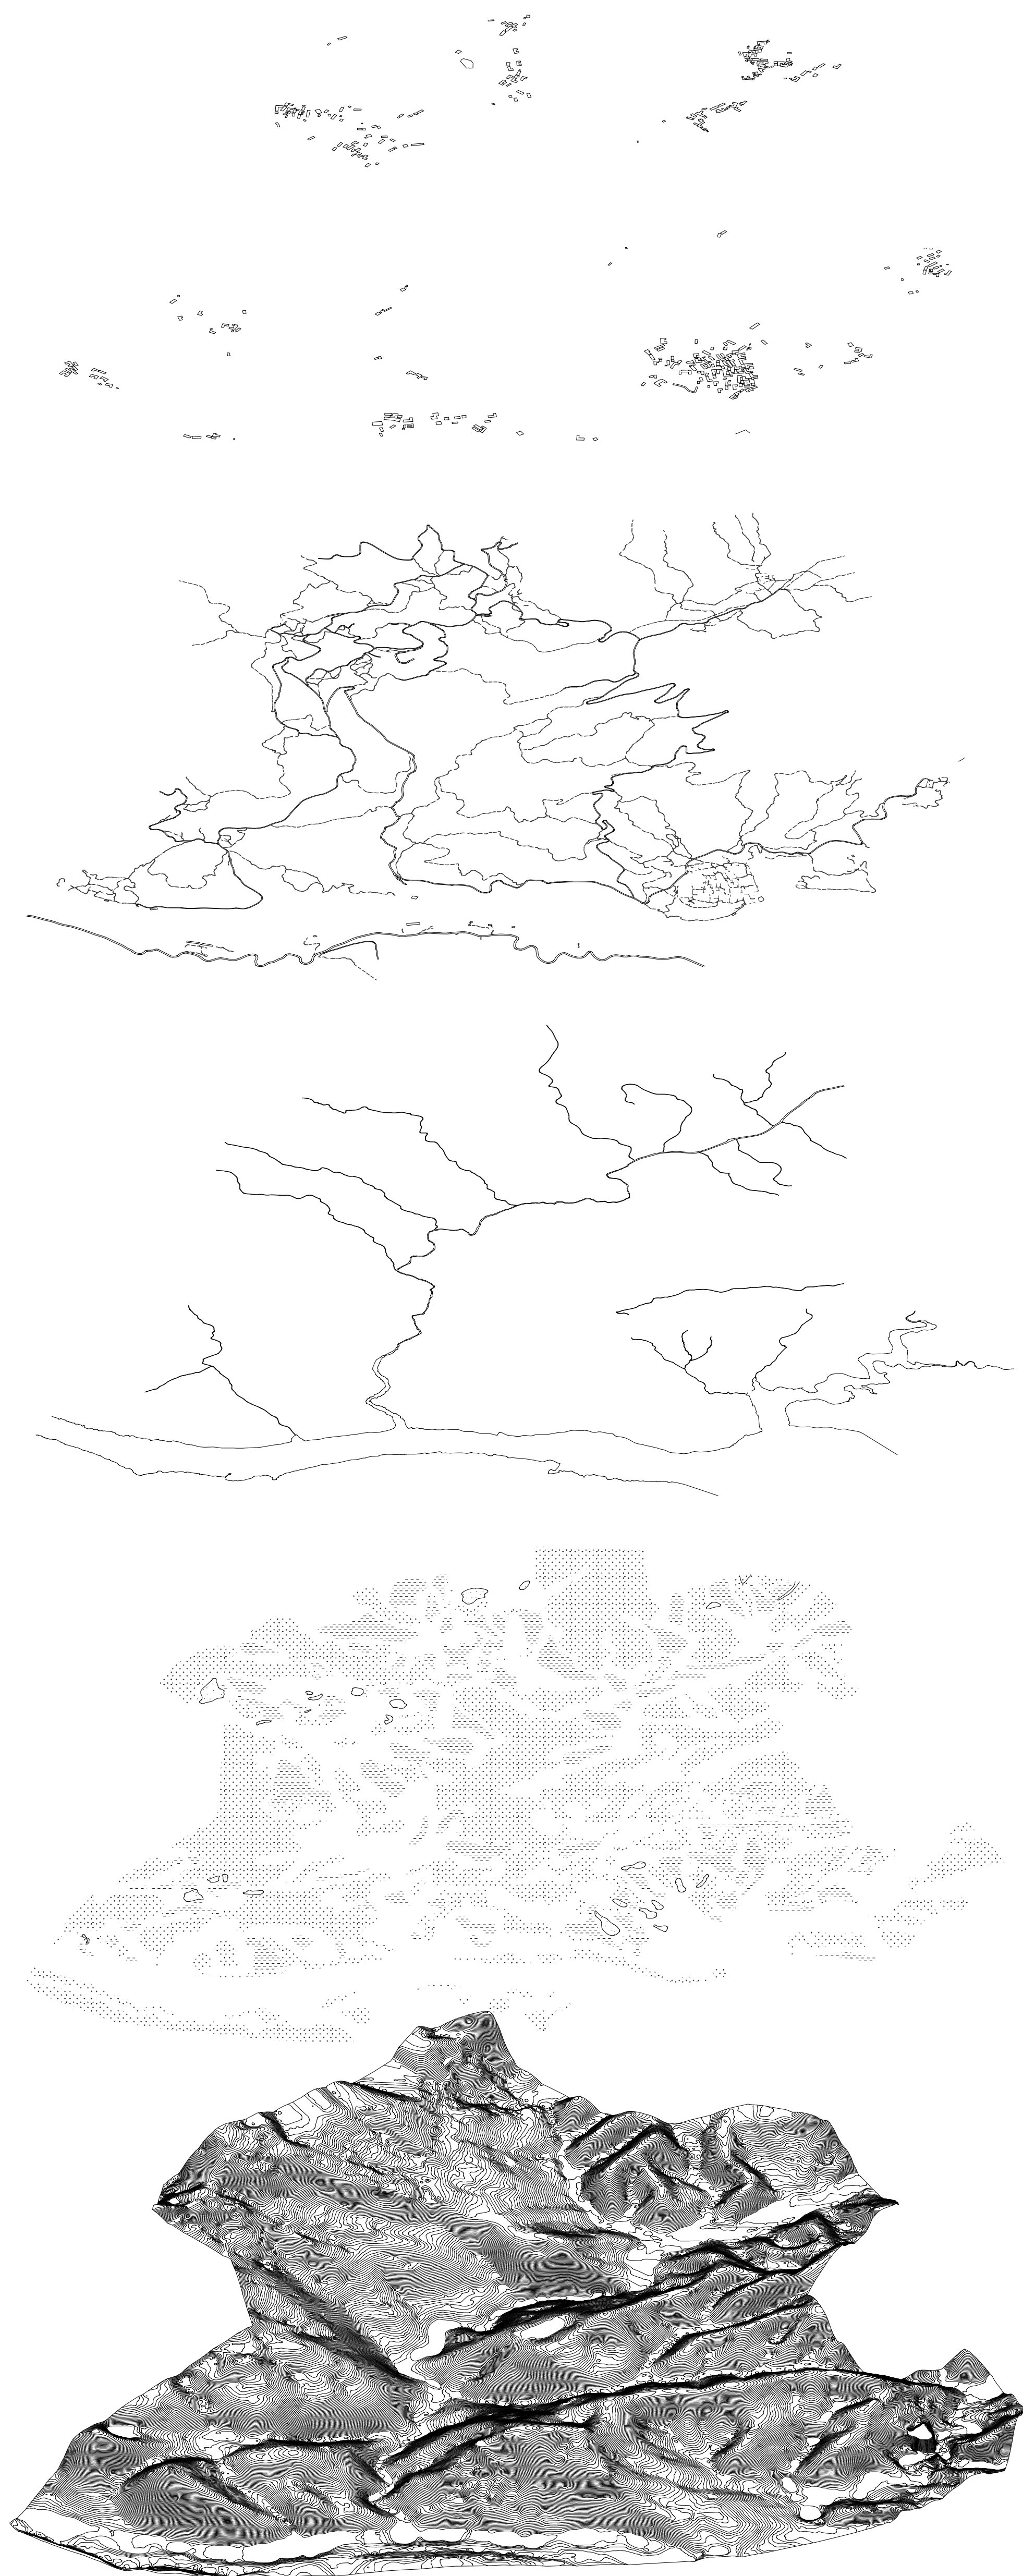

EDIFICE

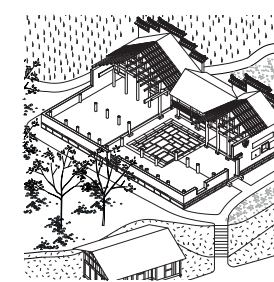
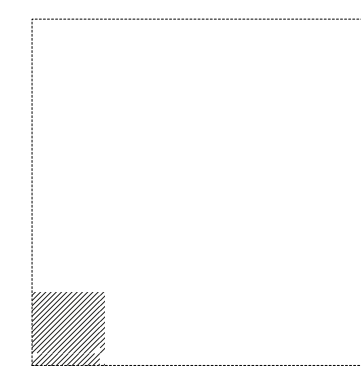
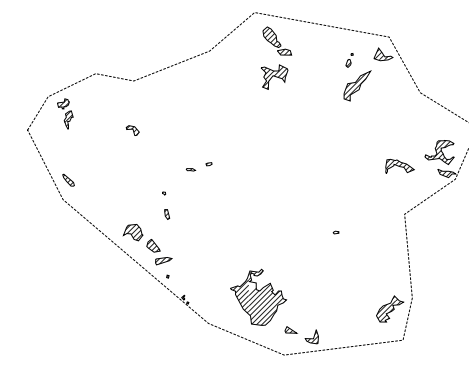


Temple

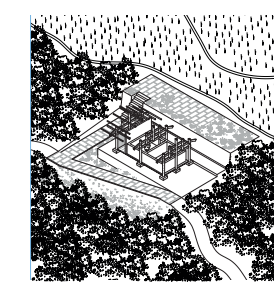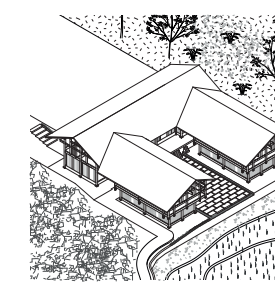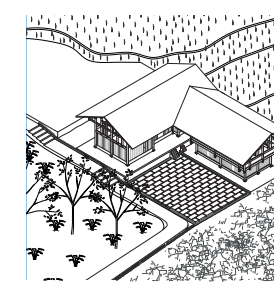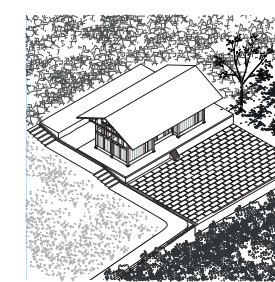

Annexe

COMMUNICATION

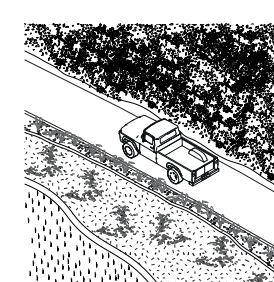 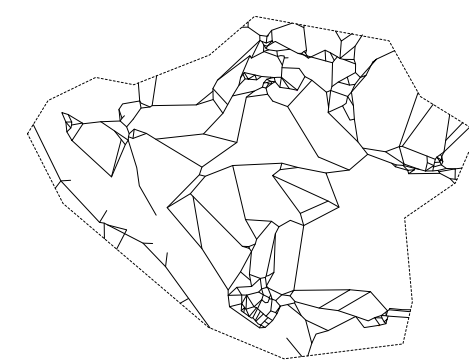


Route béton



Route terre





Chemin

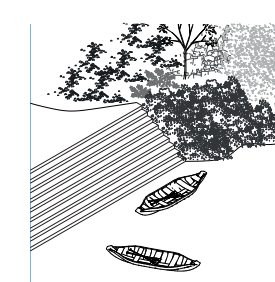


Port


HYDROGRAPHIE

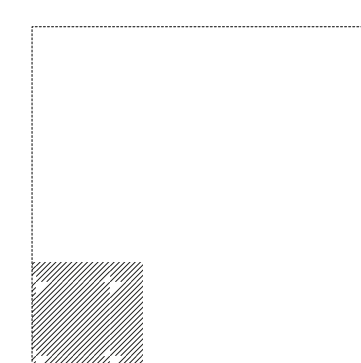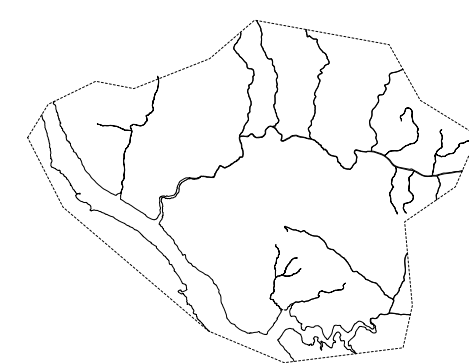

Youshui



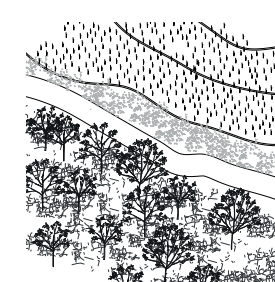


Affluent

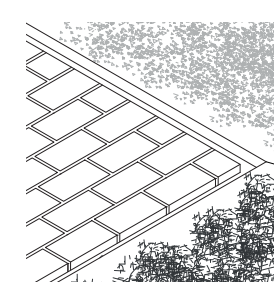


Canaux

VEGETATION

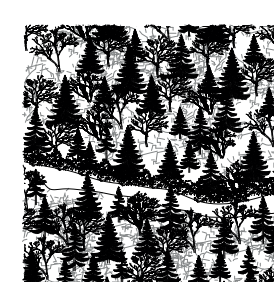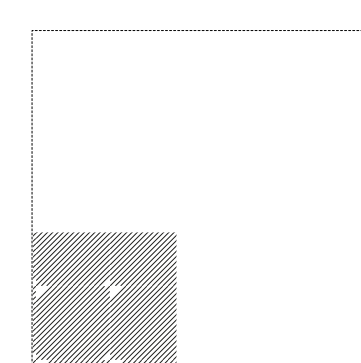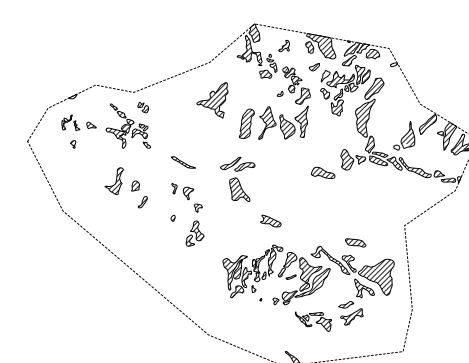

Forêt



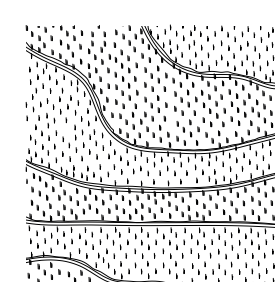


Rizière



Arbre fruitier


TOPOGRAPHIE

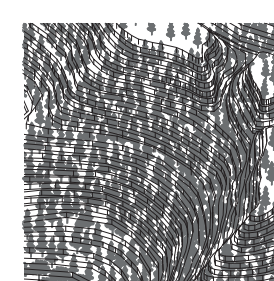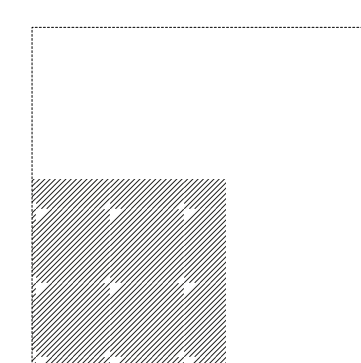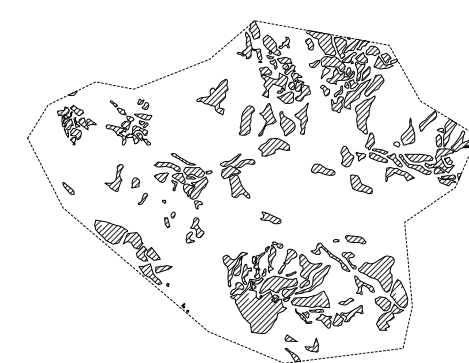


Naturelle



Artificielle: Carrière

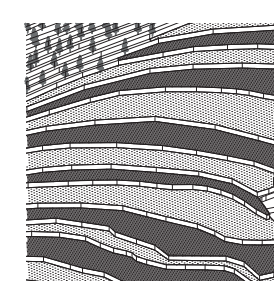


Artificielle: Rizière

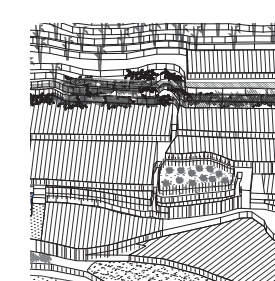


Artificielle: Sode


EDIFICE

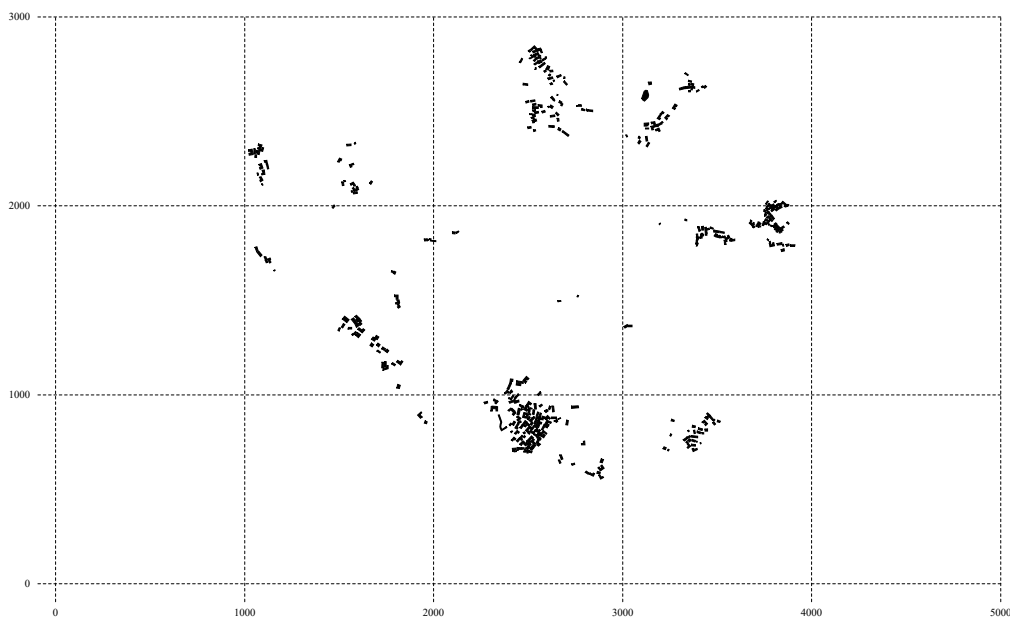


COMMUNICATION

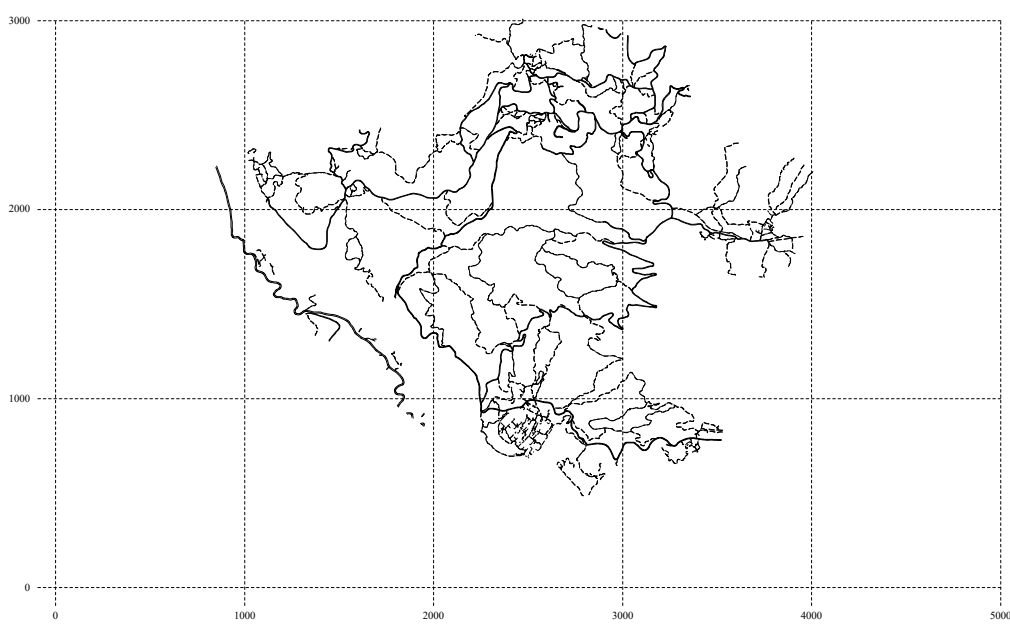


HYDROGRAPHIE

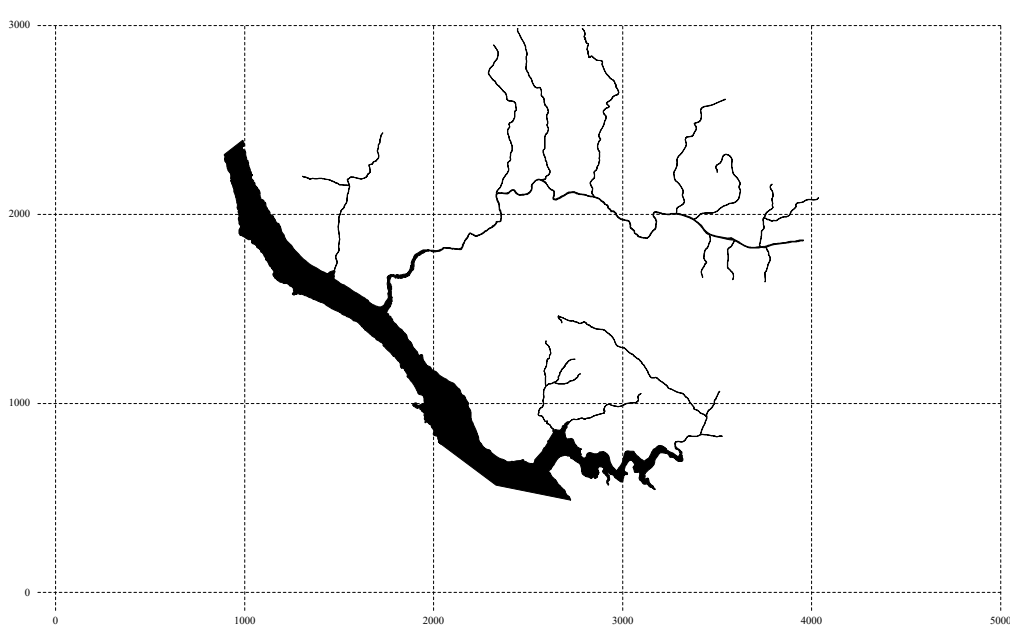


VEGETATION


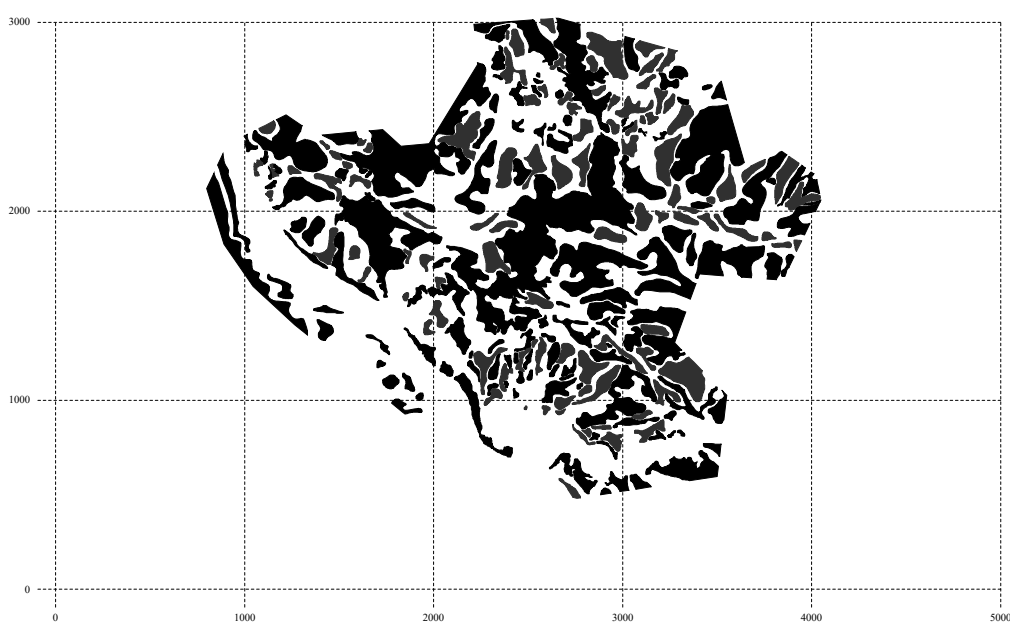


TOPOGRAPHIE

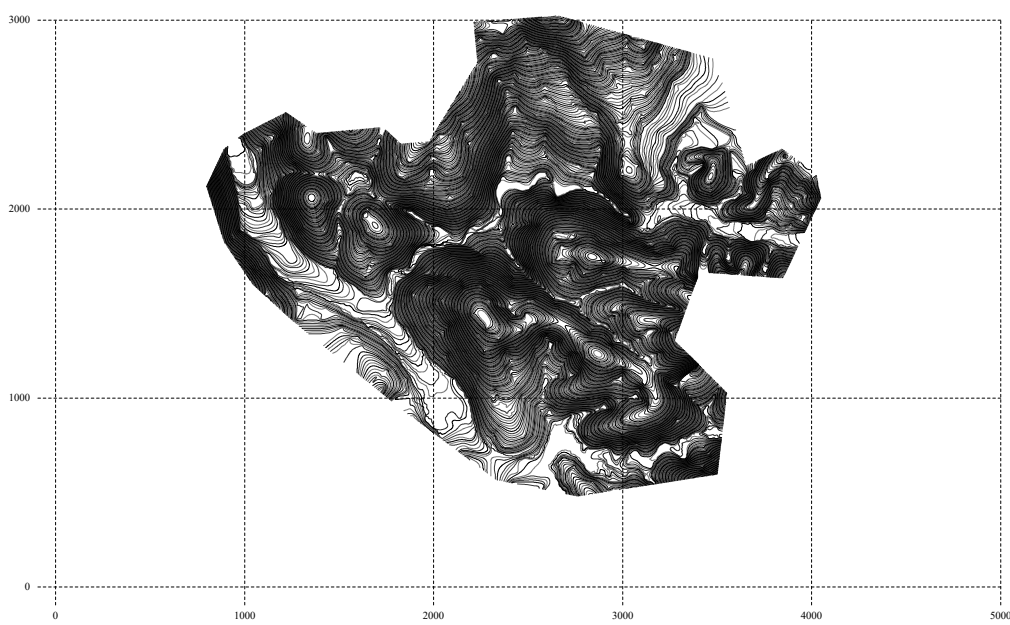


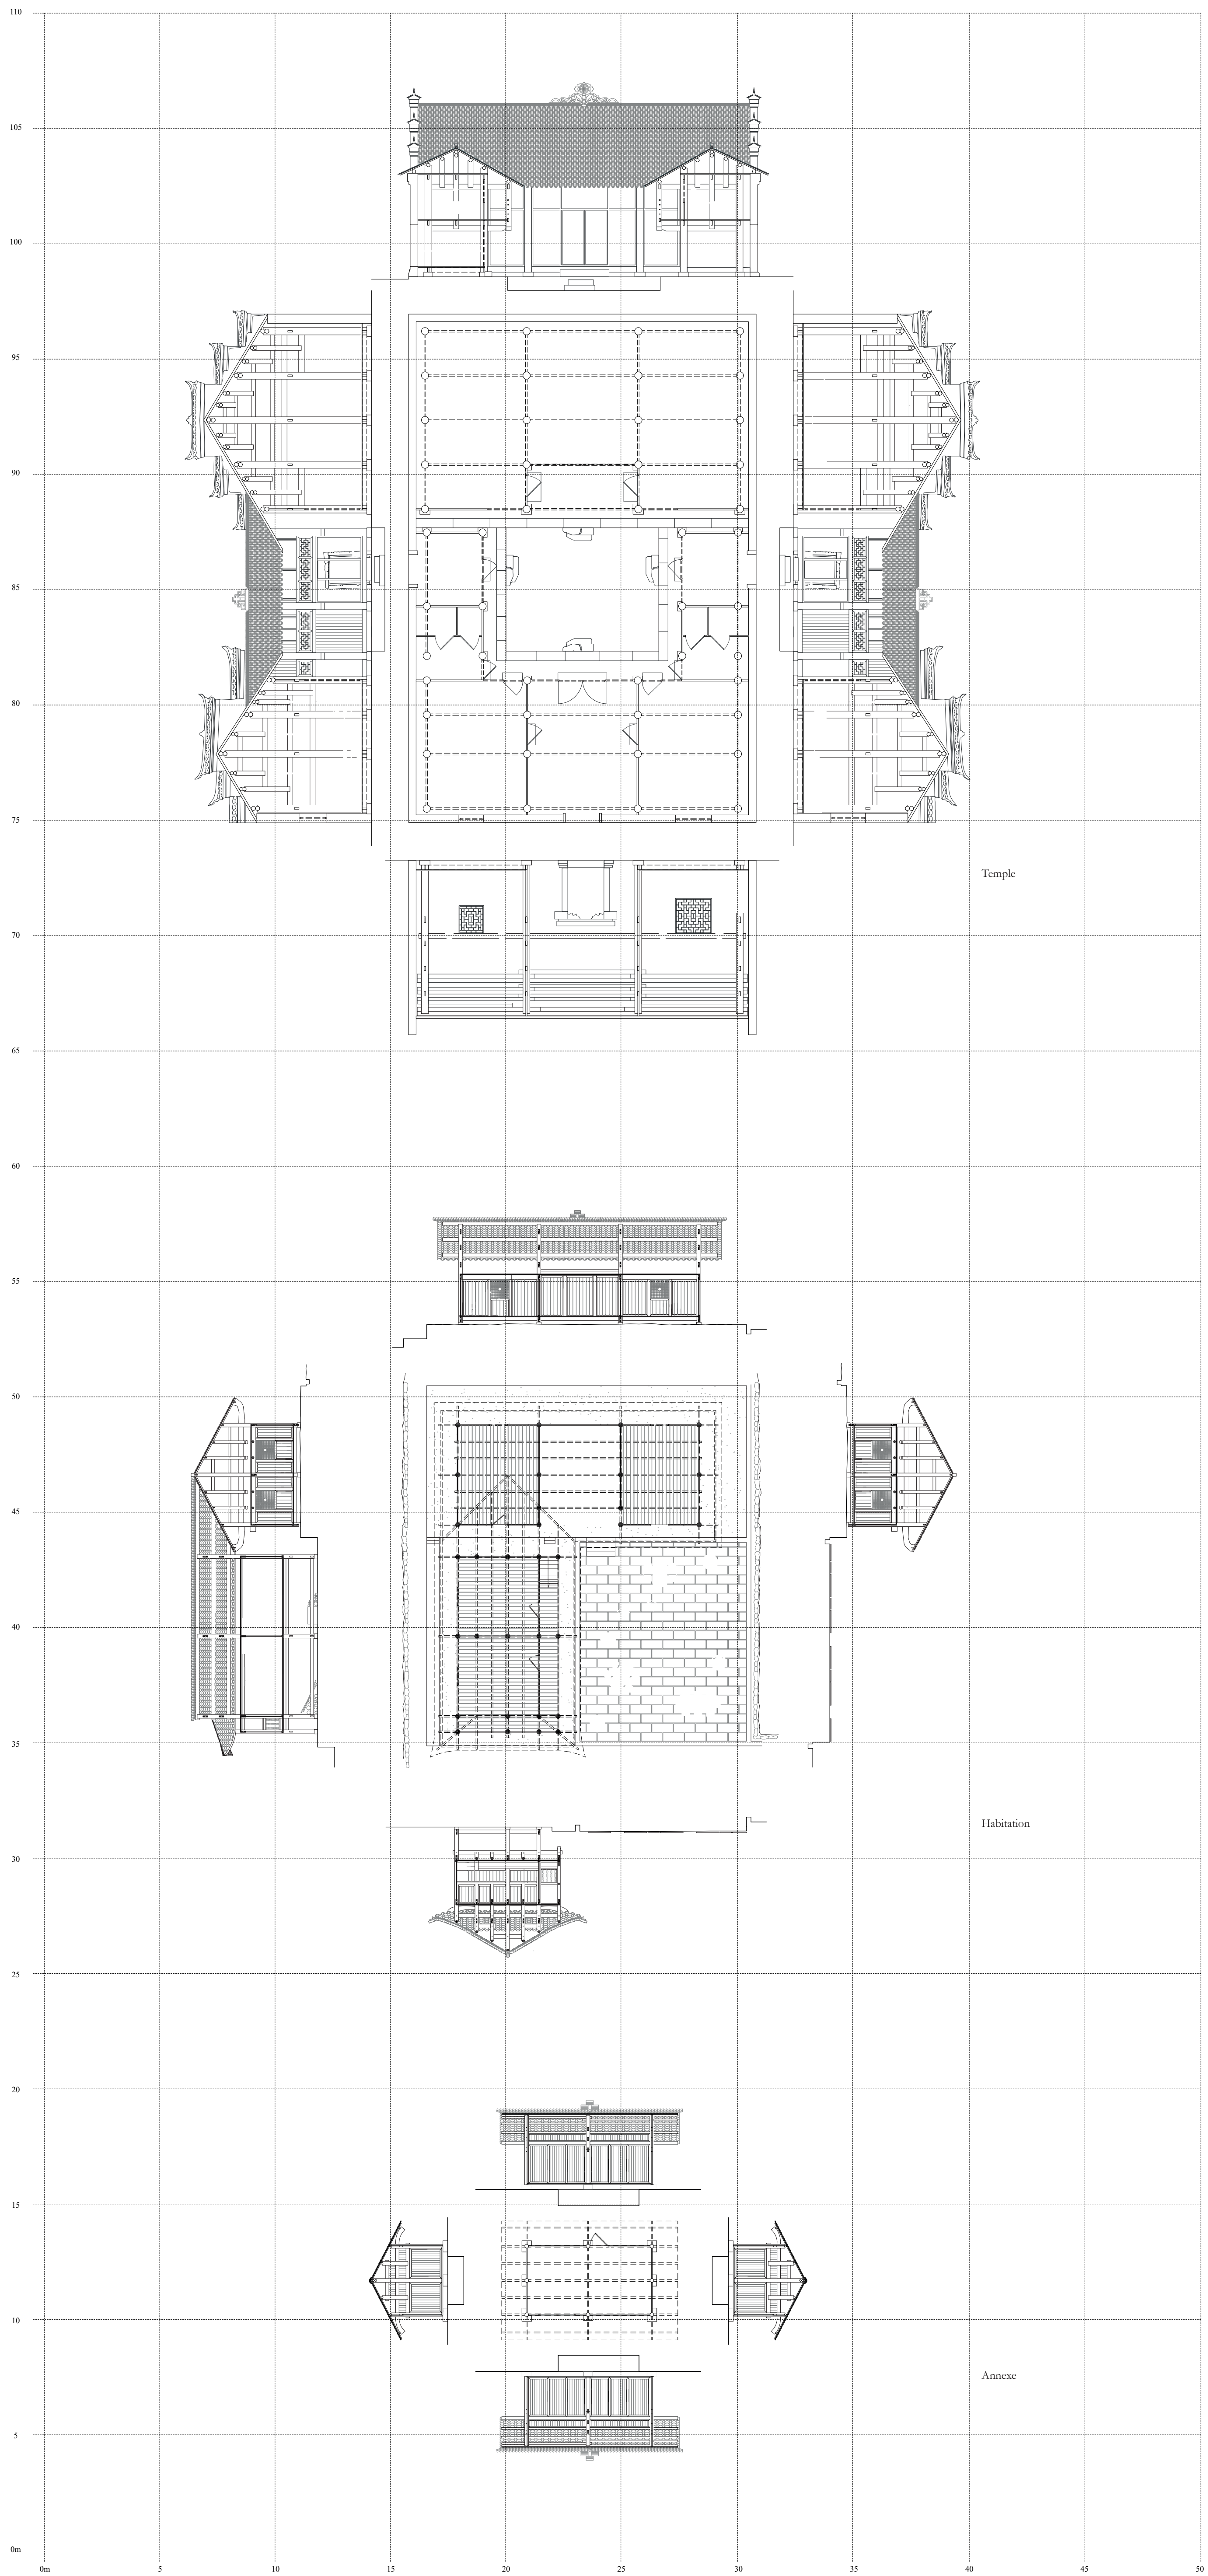

STONE

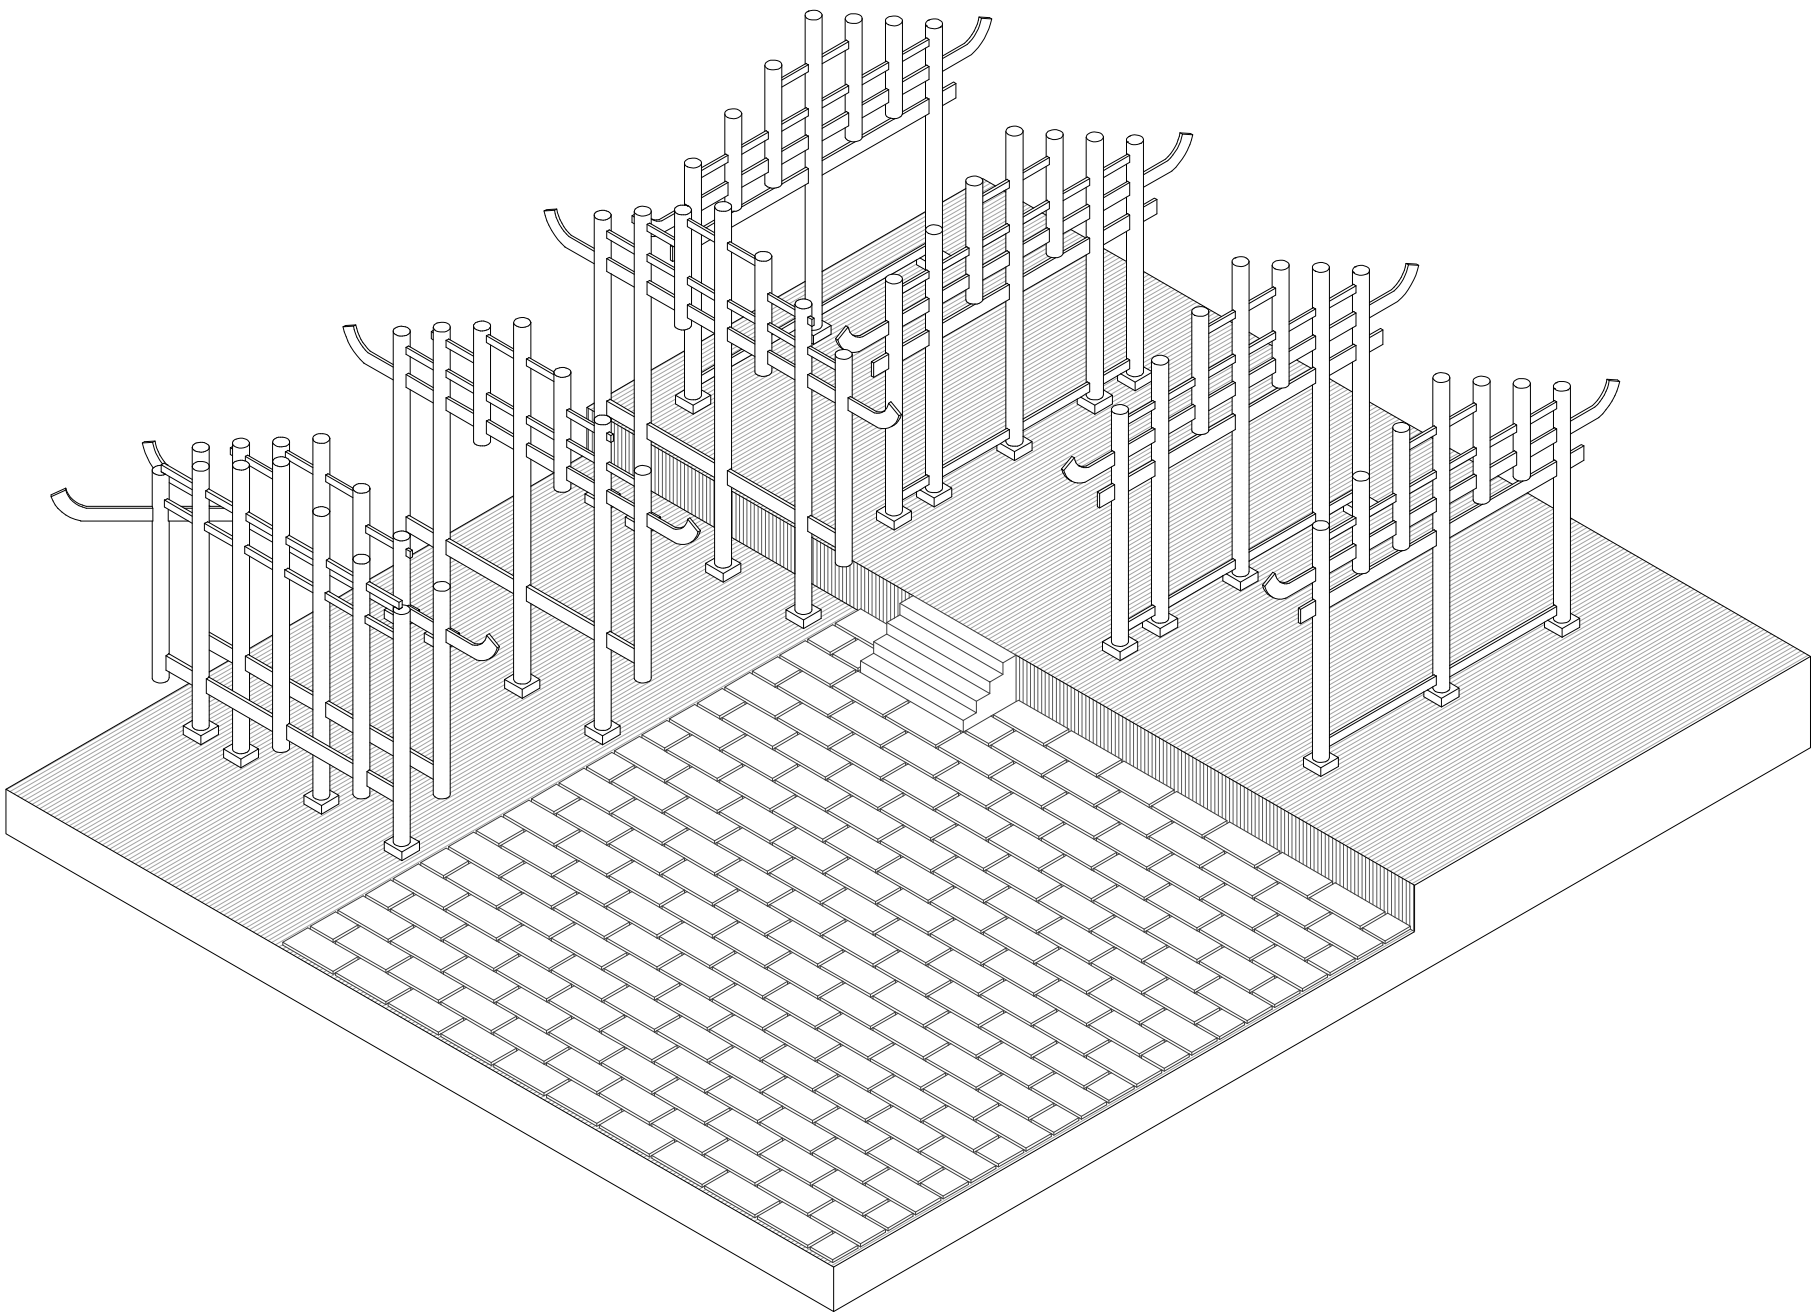
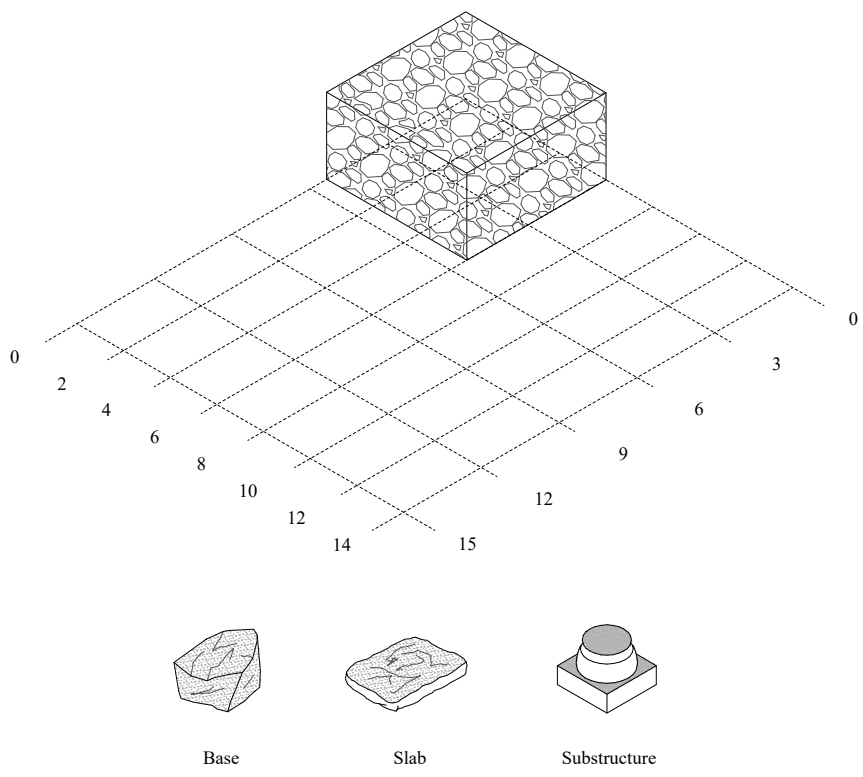


STONE QUARRY

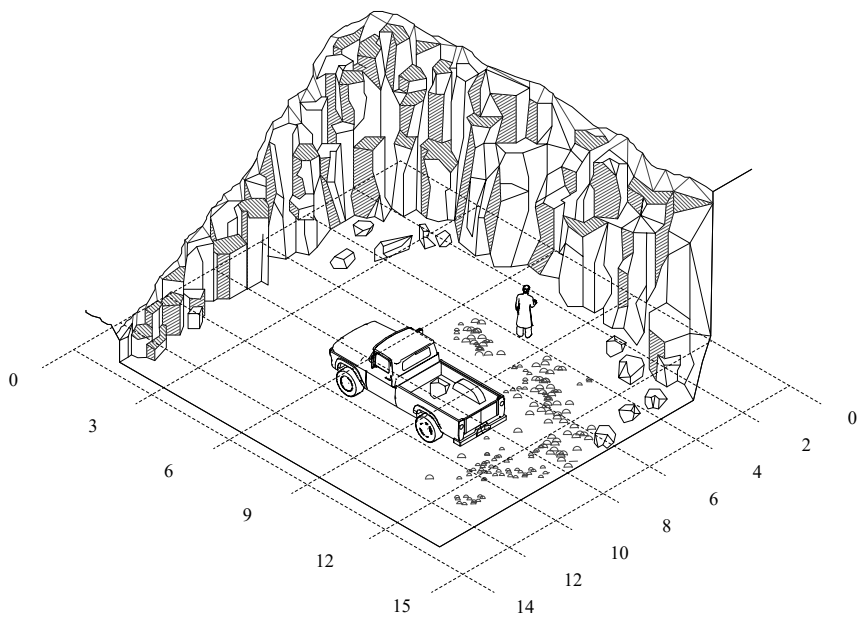


WOOD

Cunninghamia lanceolata (Lamb) Hoog

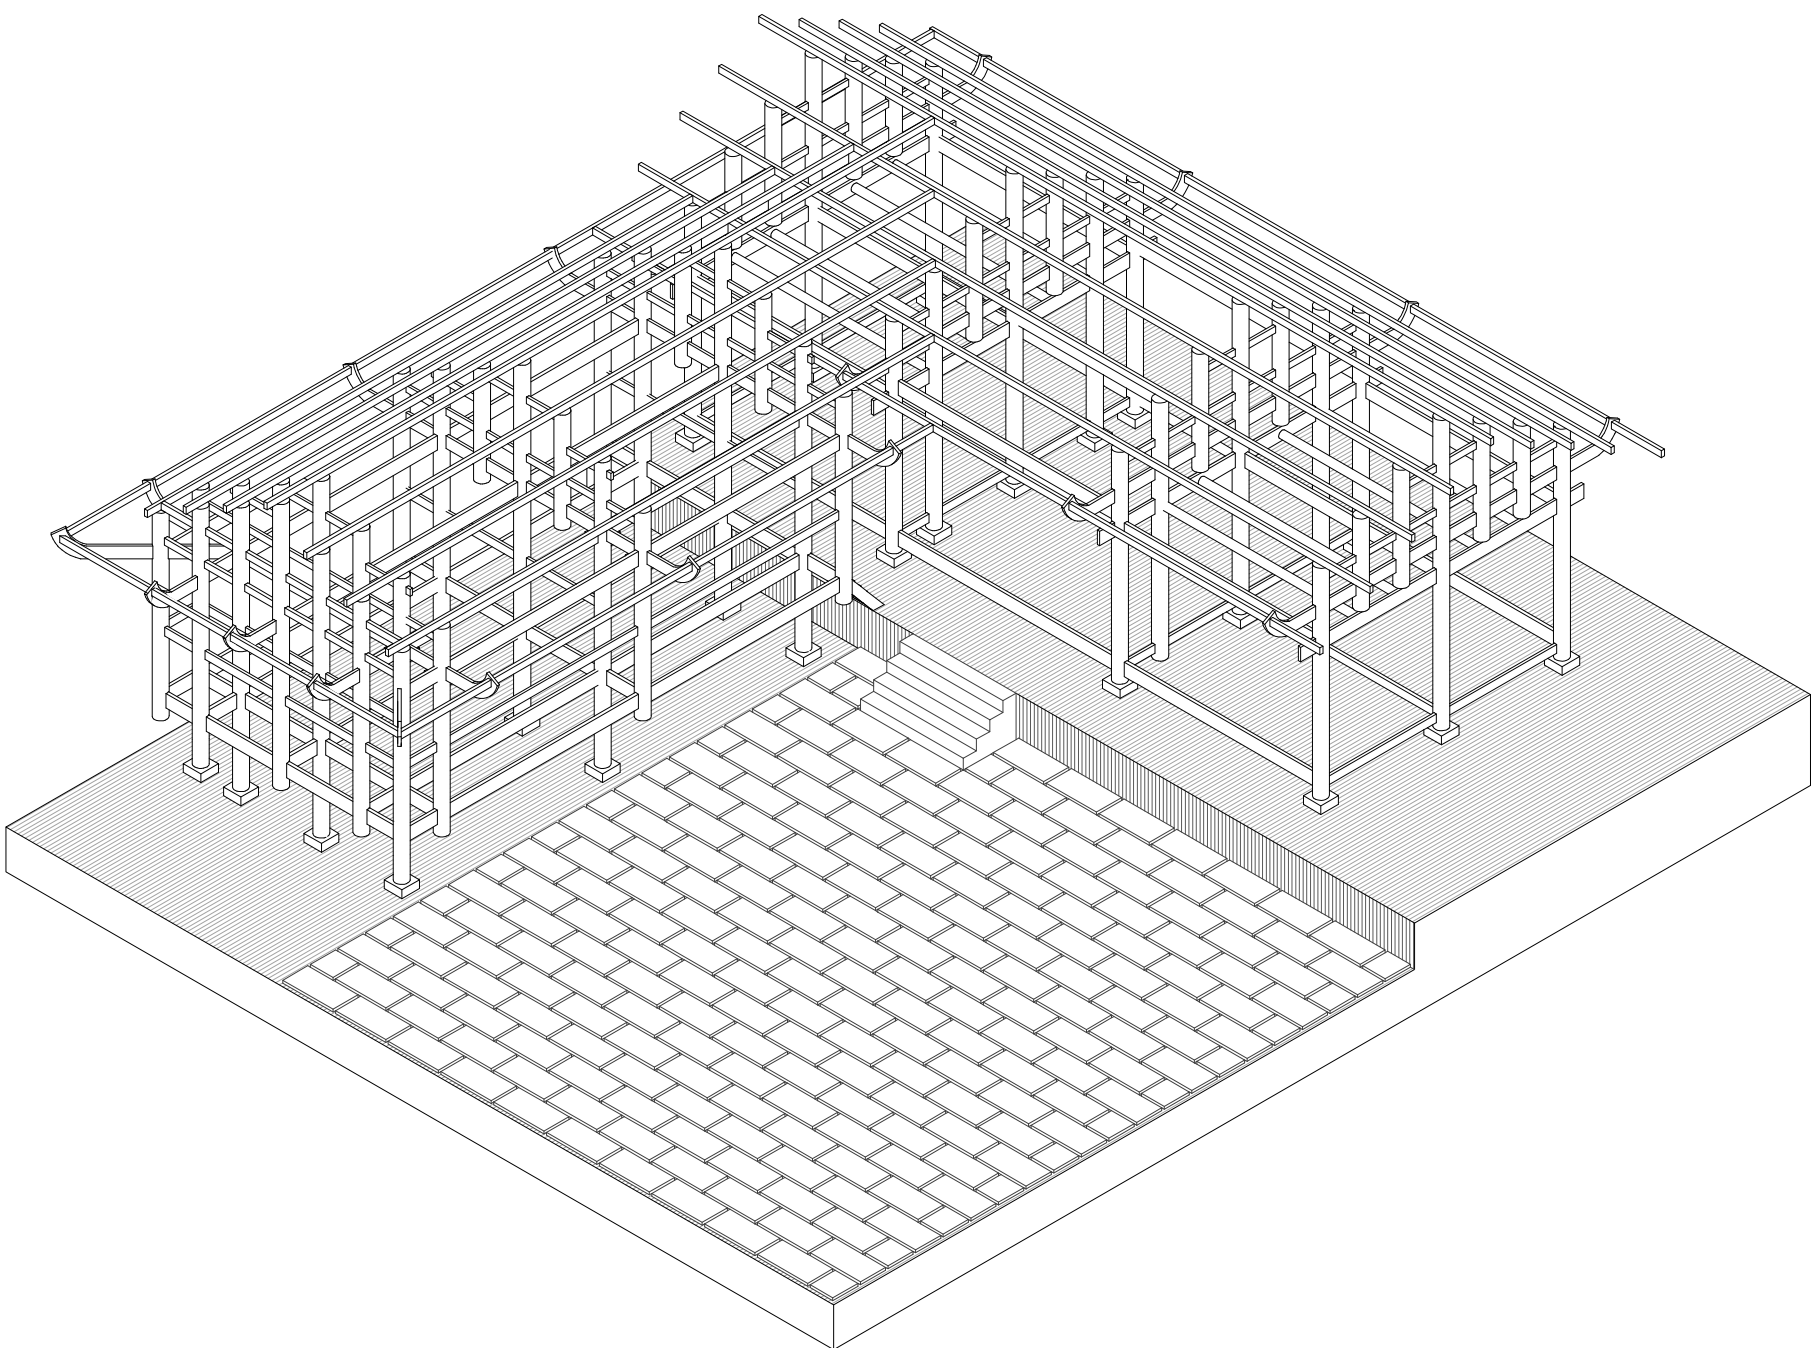
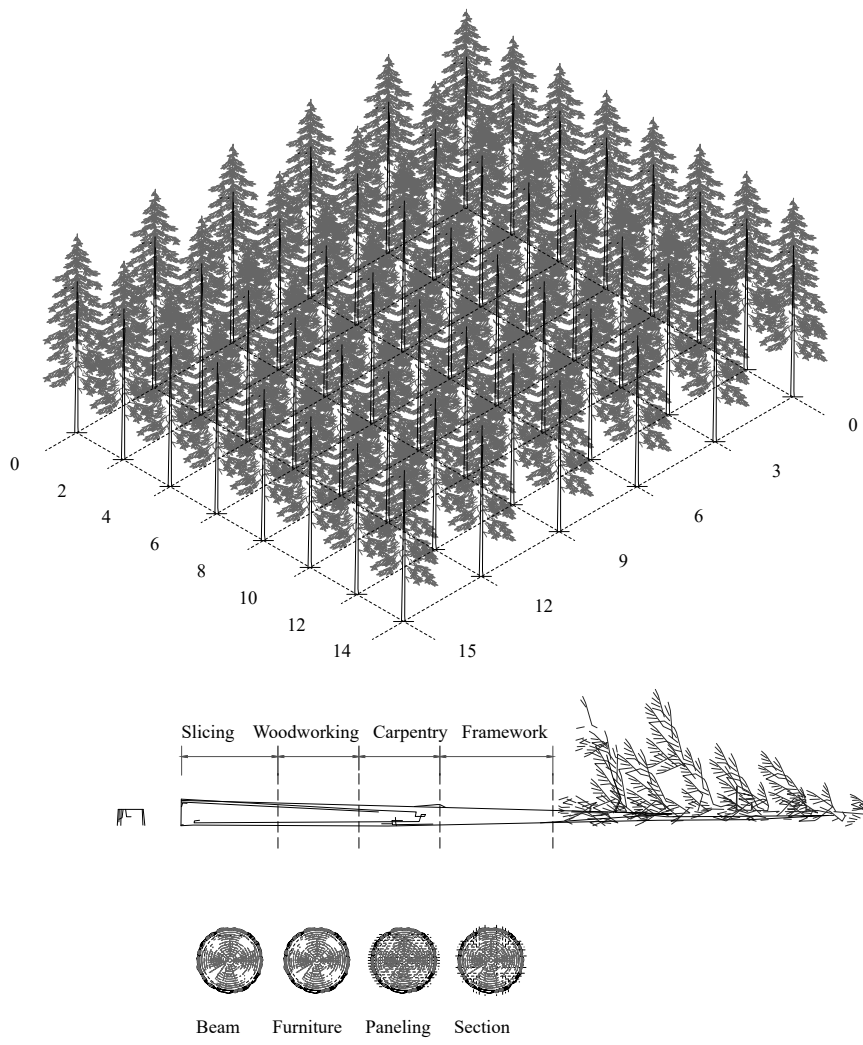


SAWMILL


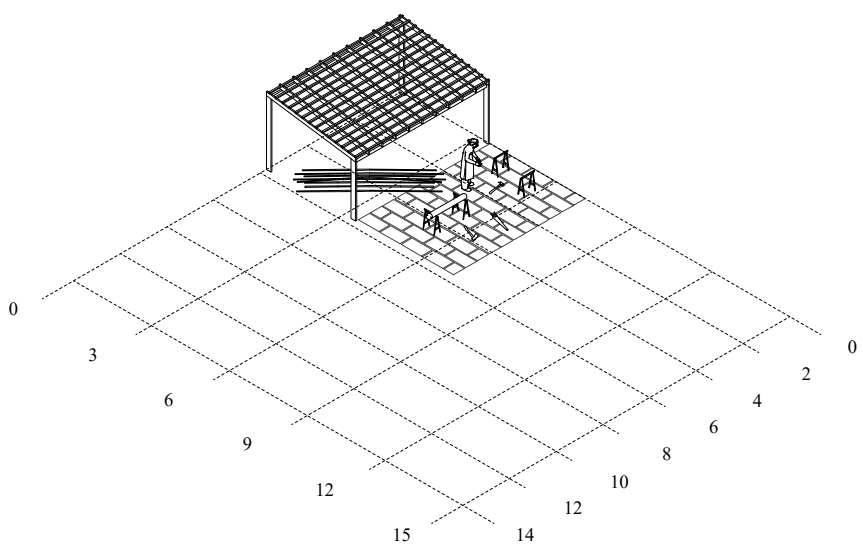


LAND



Clay

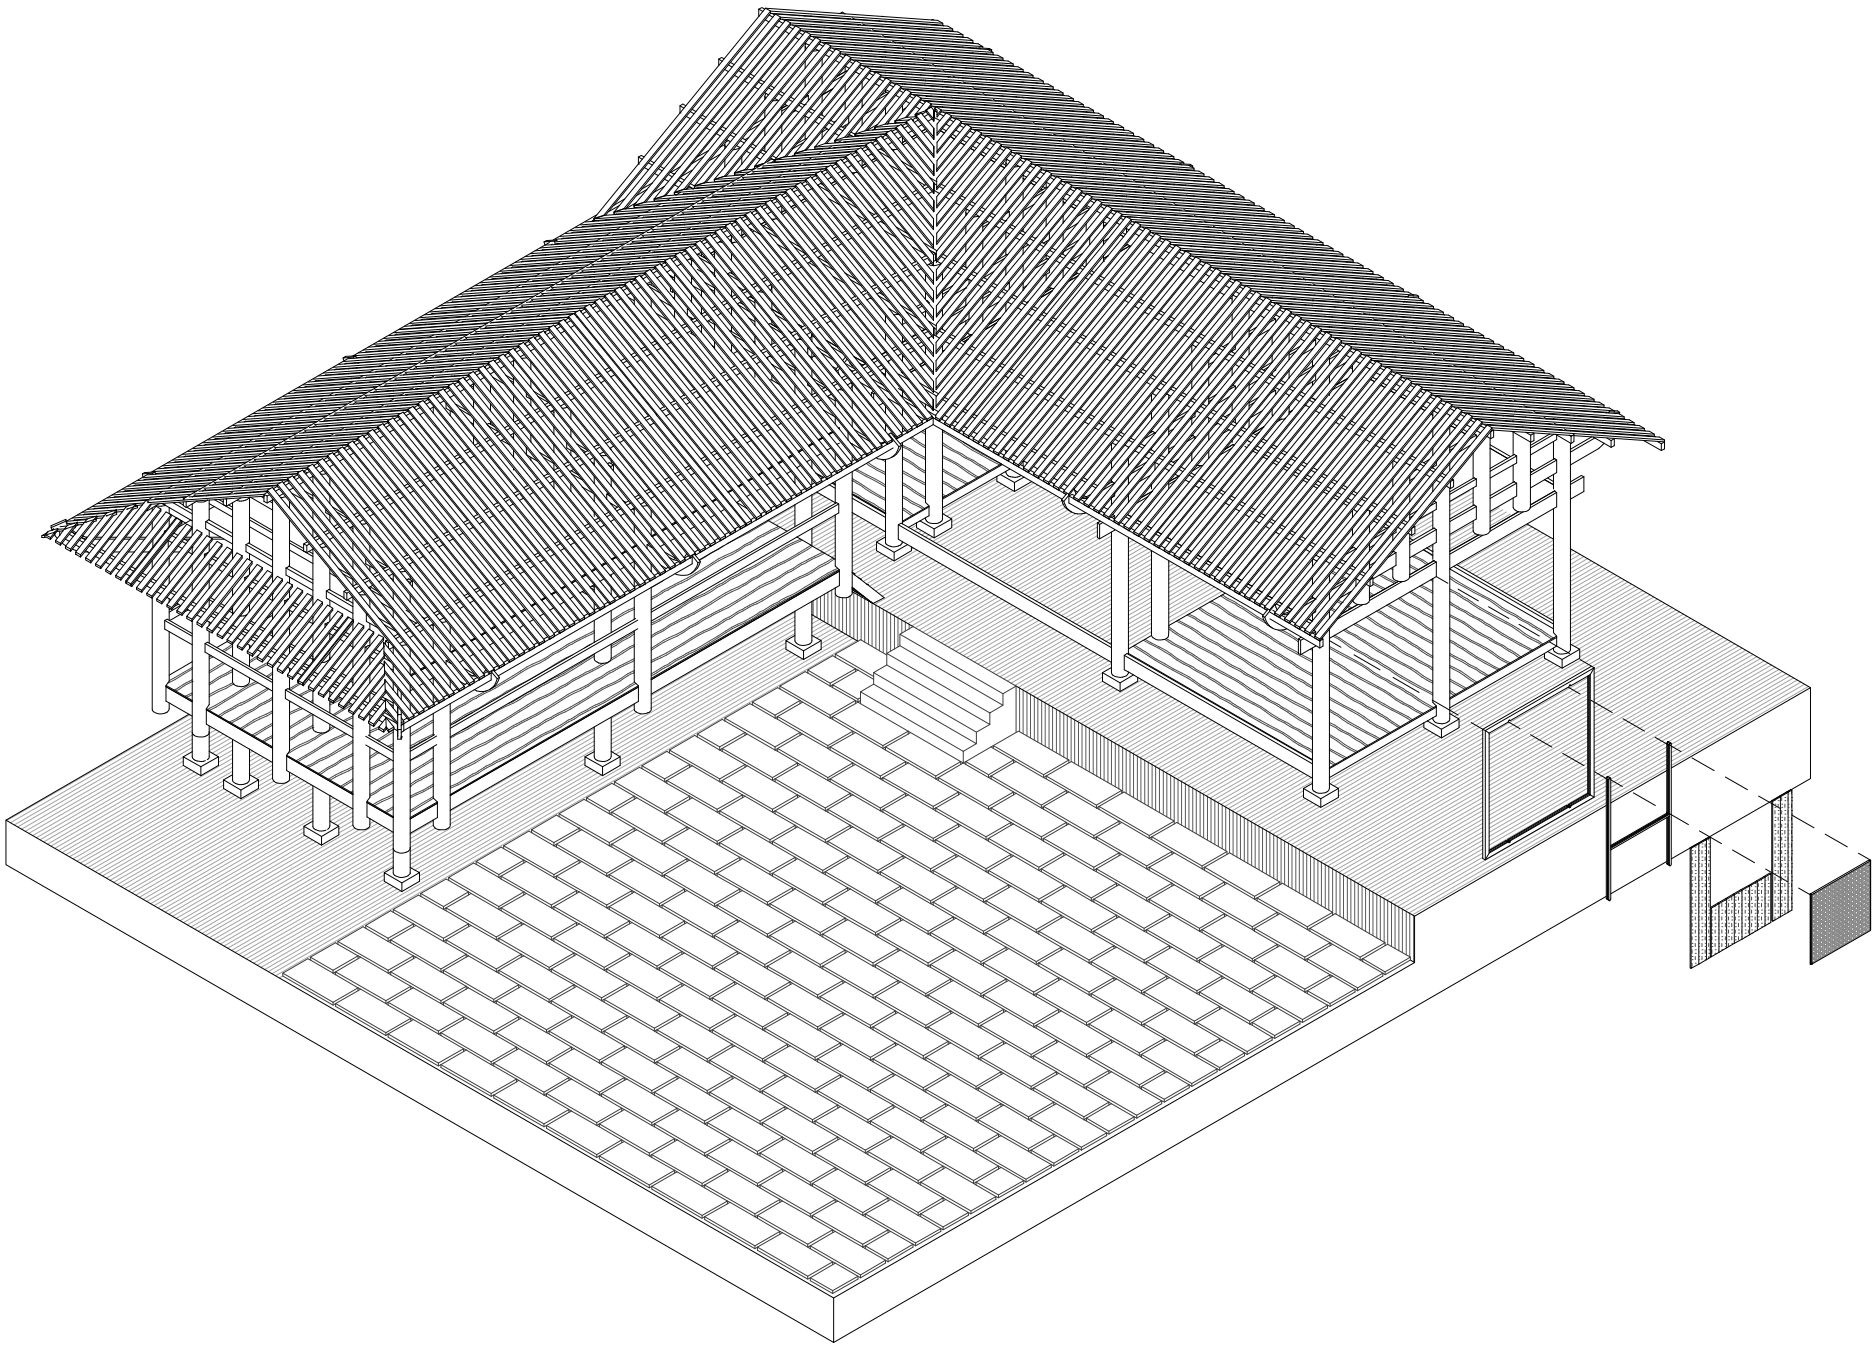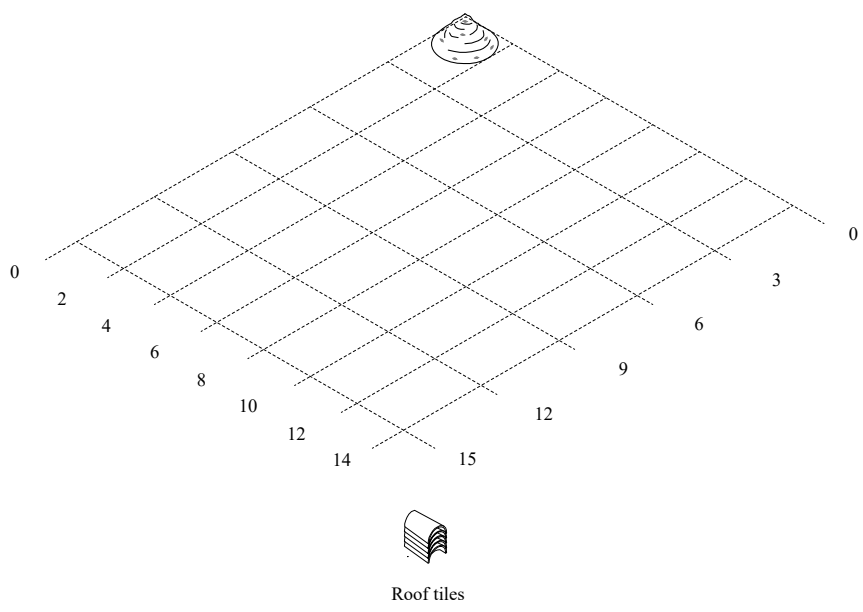


KILN

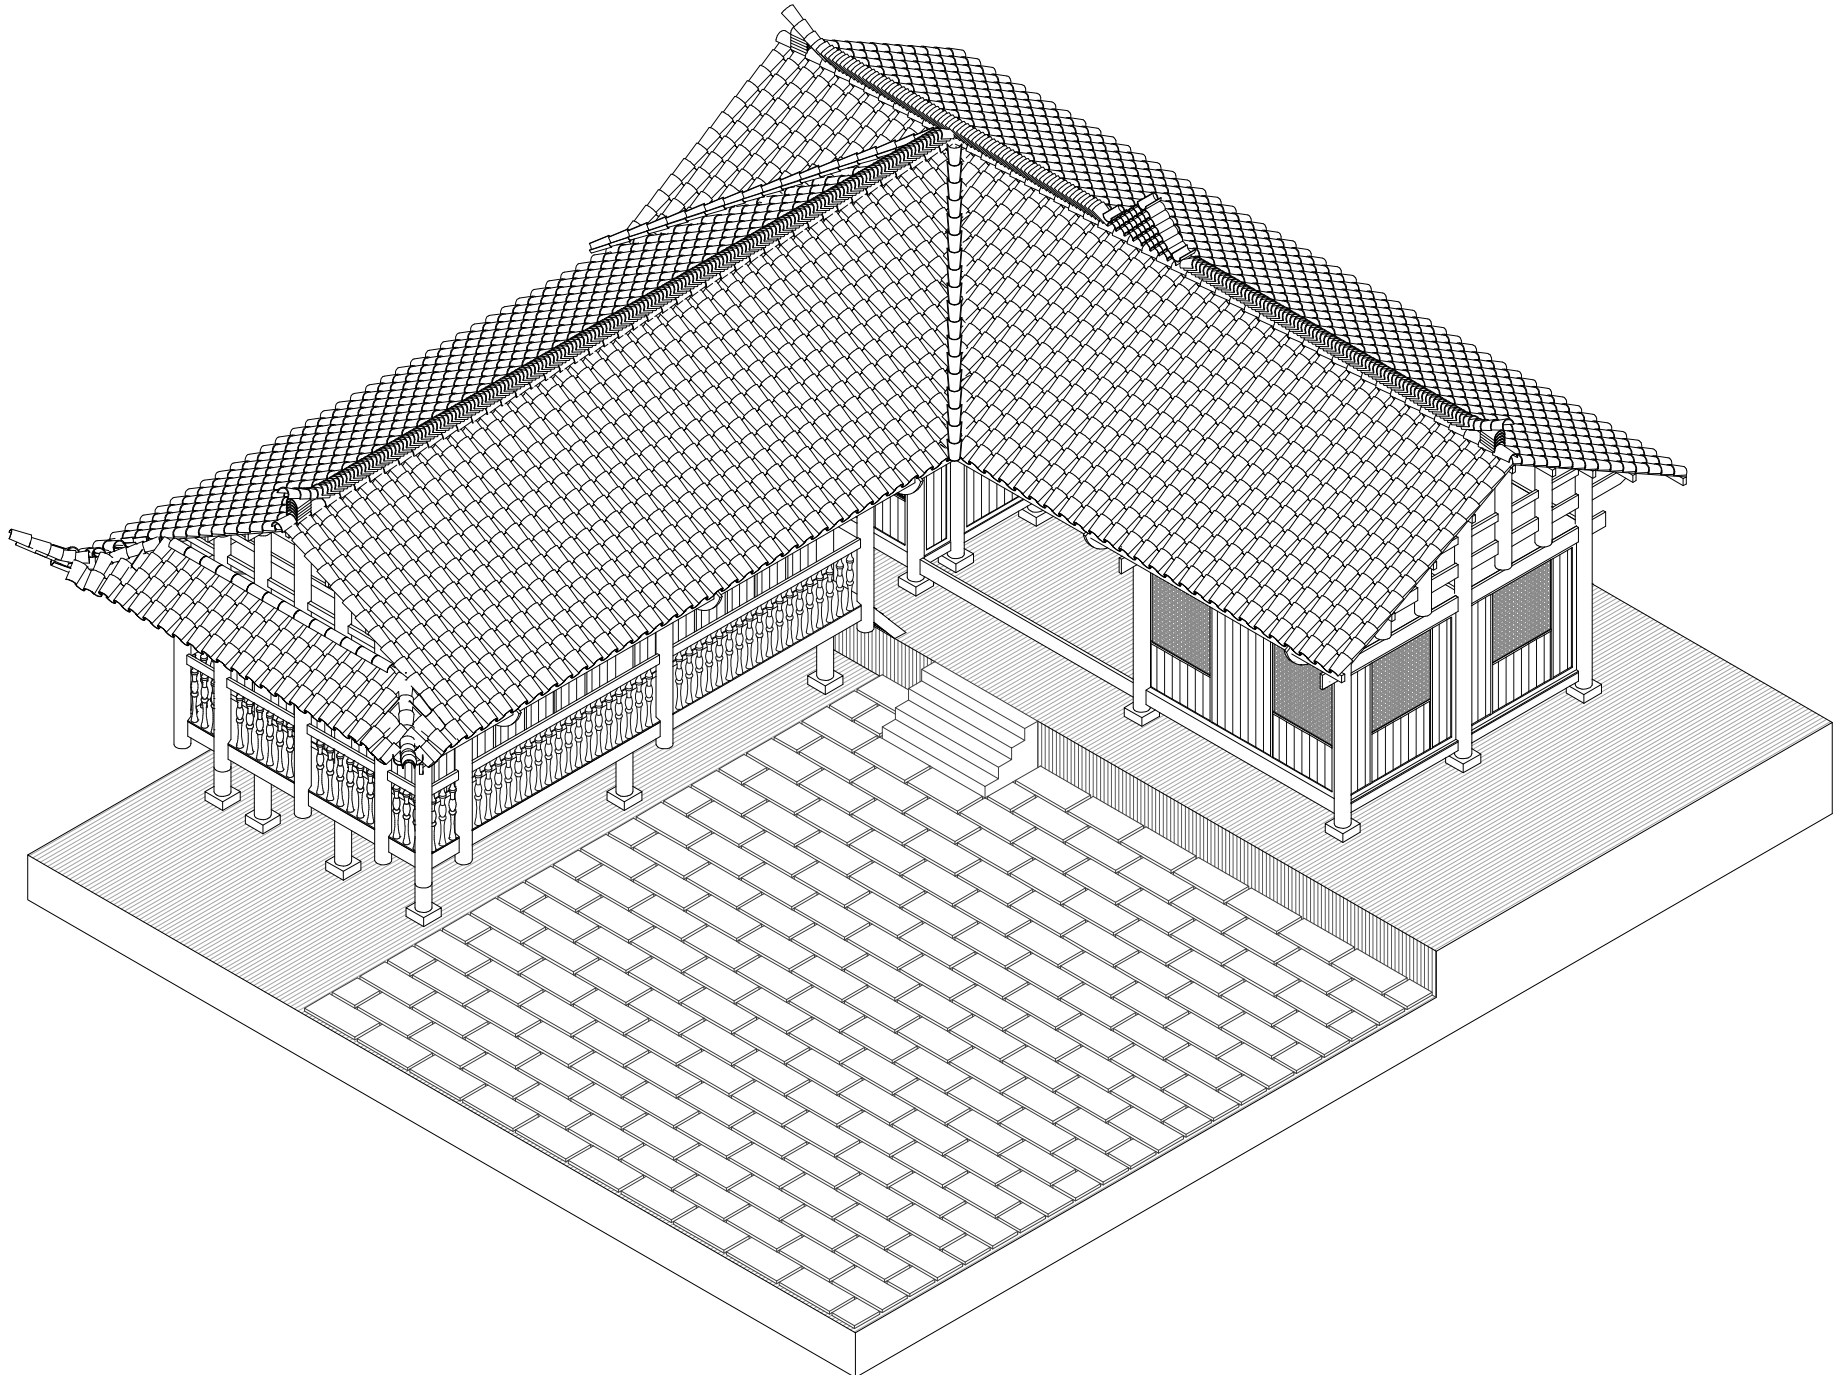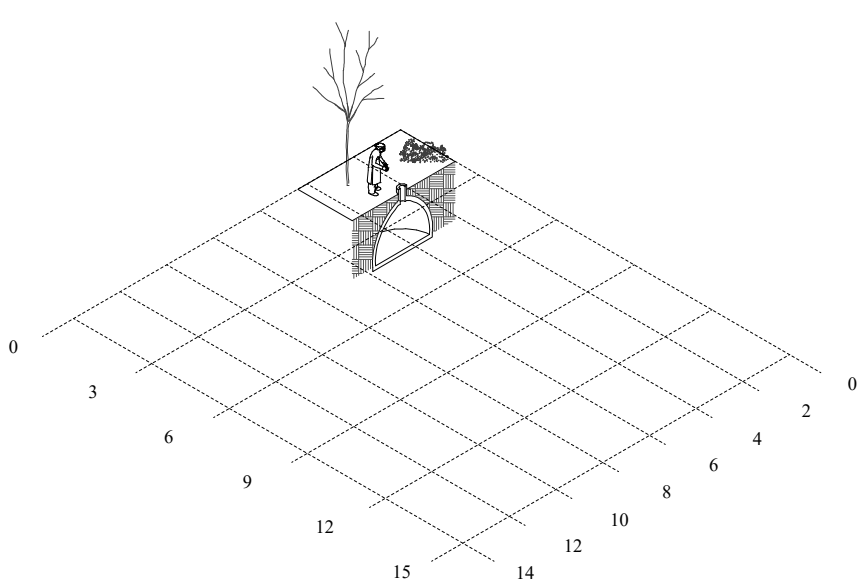

CONCRETE

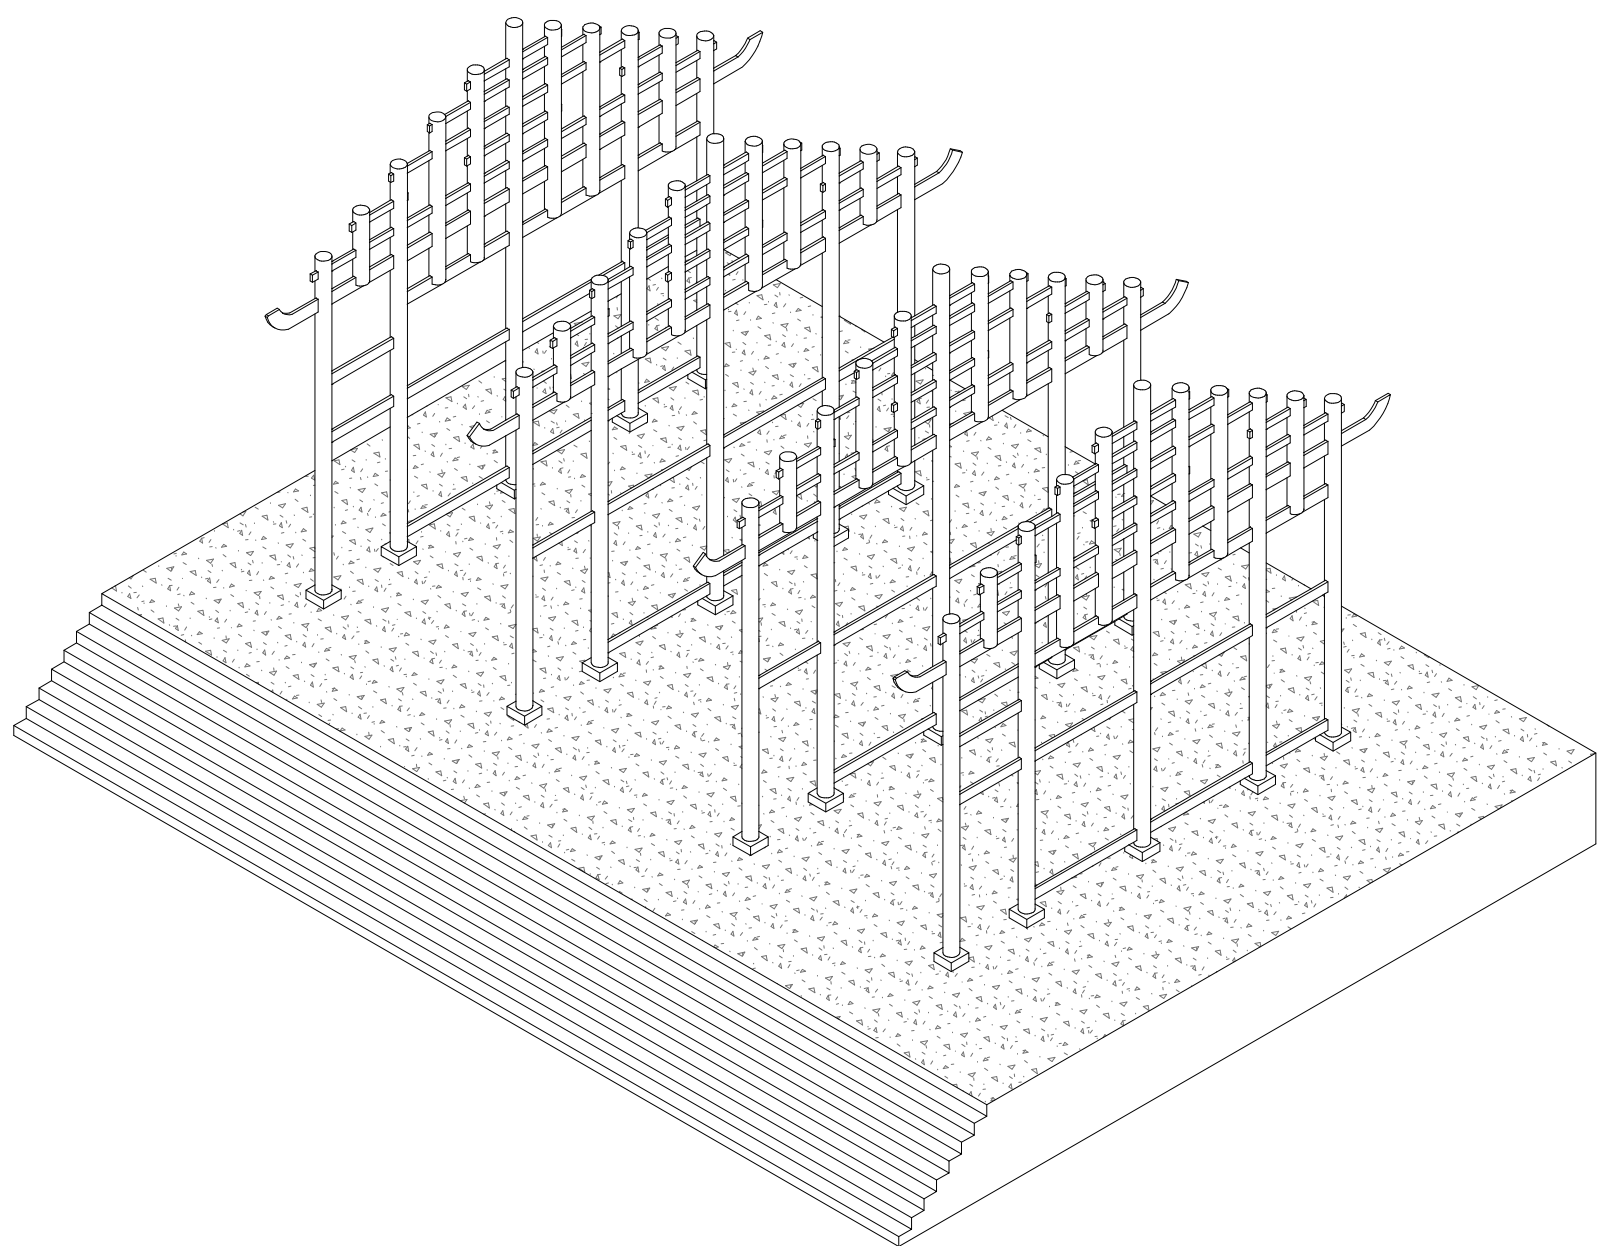
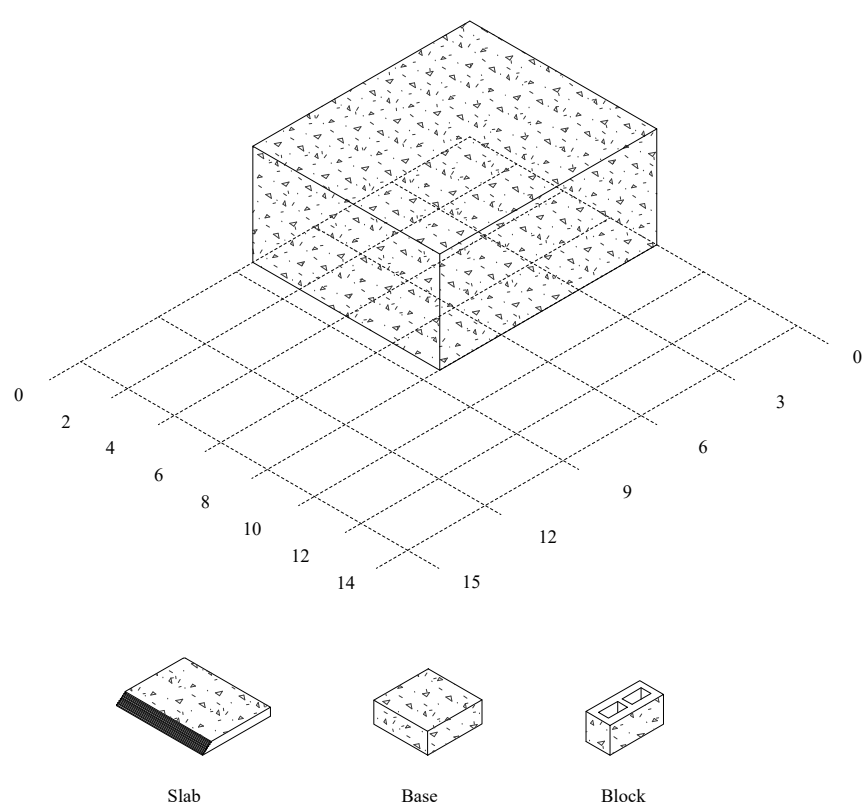


CONCRETE FACTORY

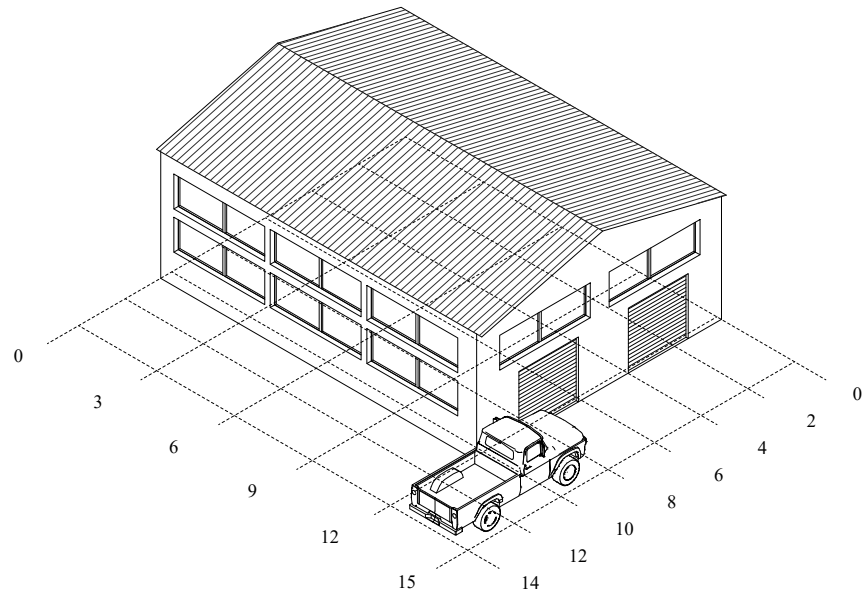


WOOD

Cunninghamia lanceolata (Lamb) Hoog

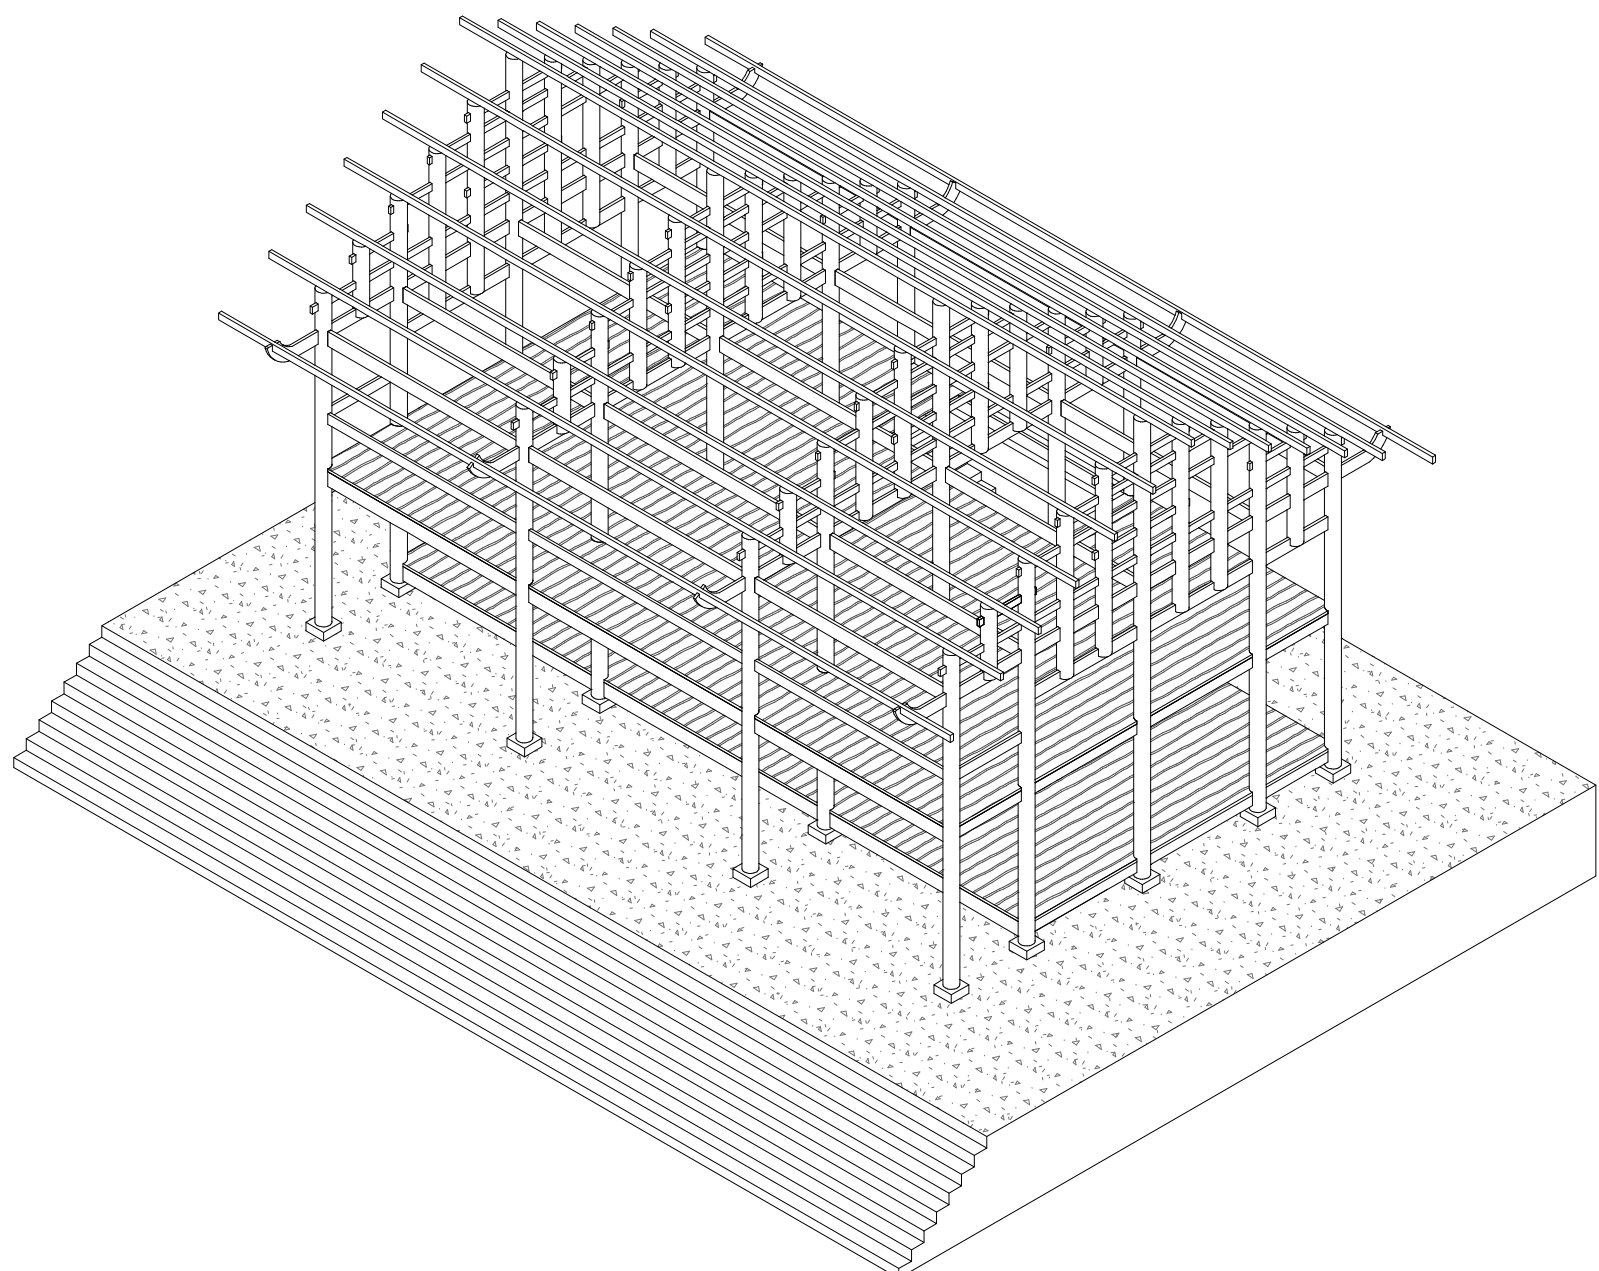
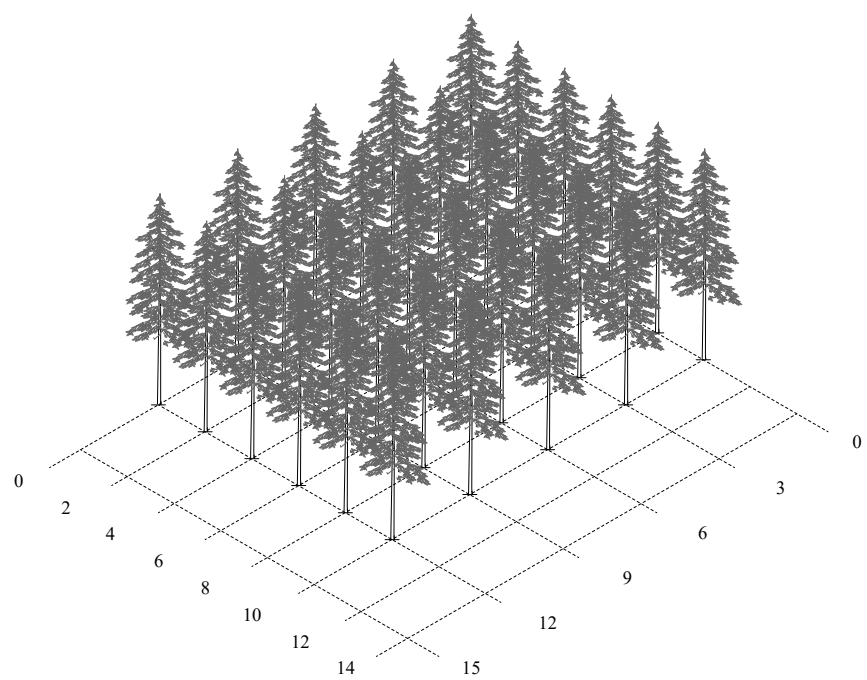


SAWMILL


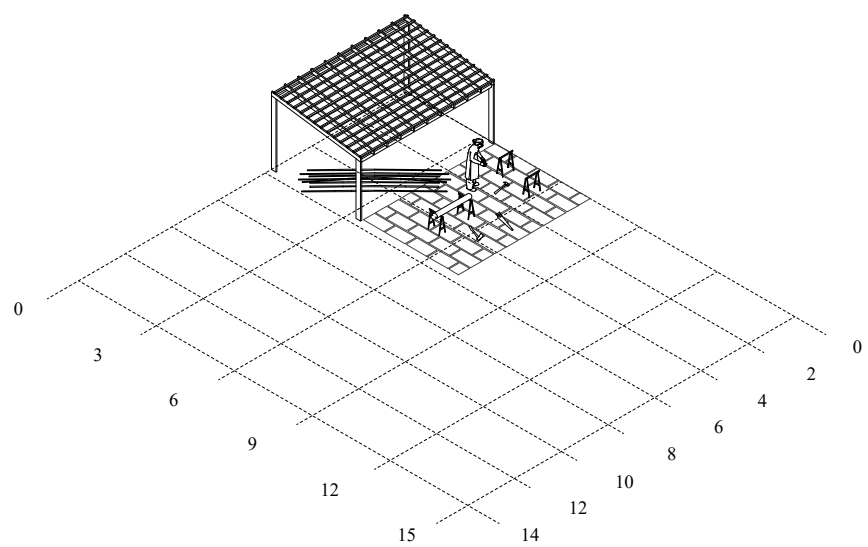


LAND



Clay

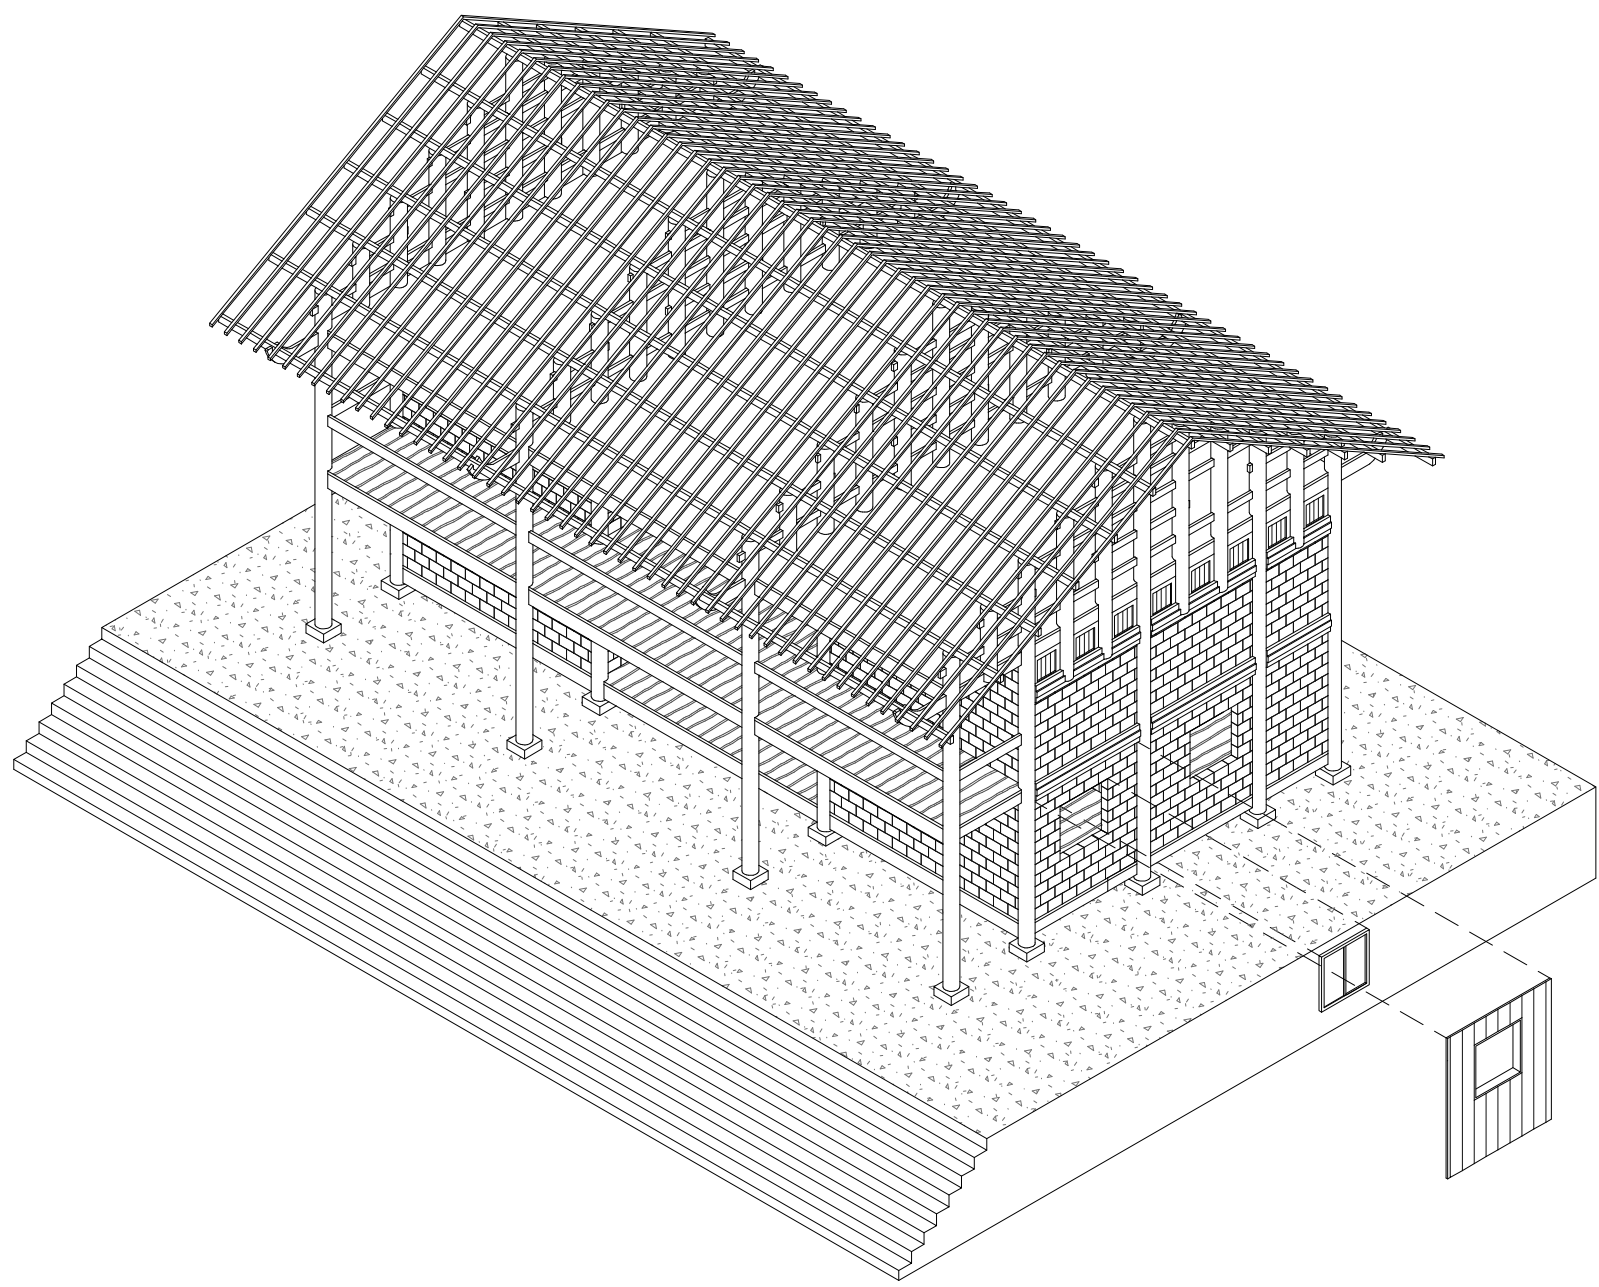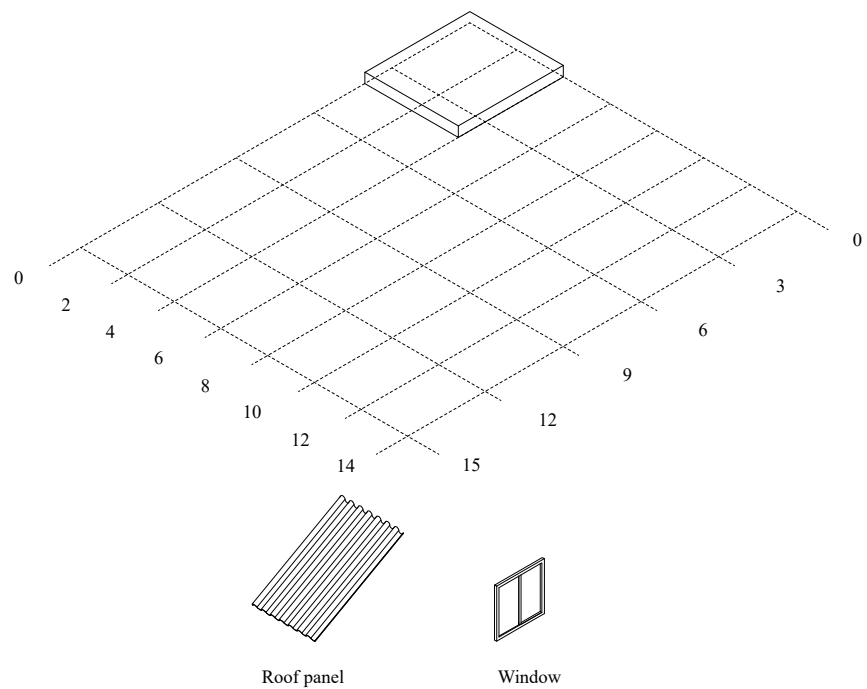


FURNACE

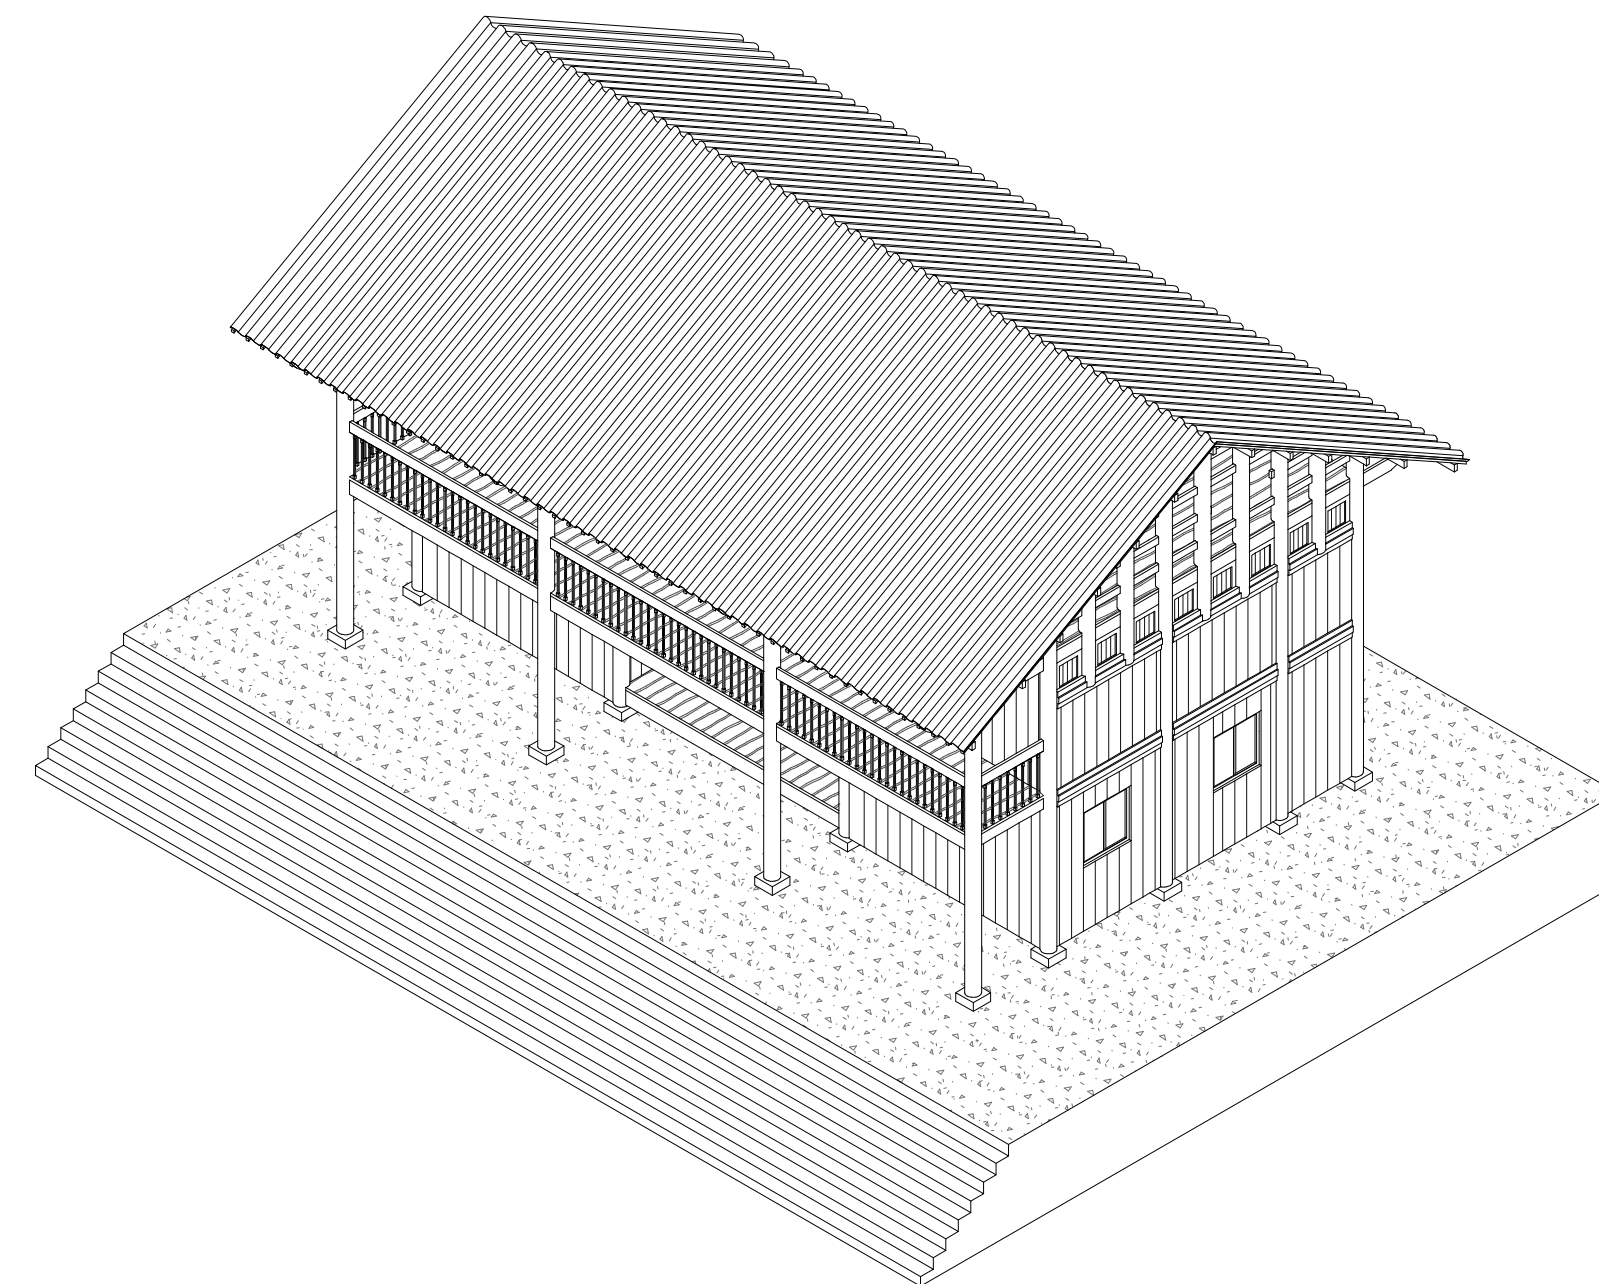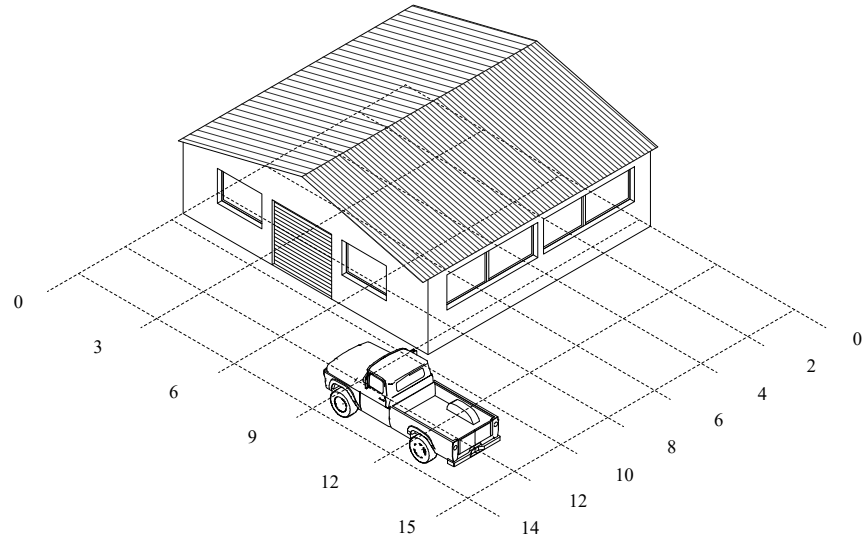


CONCRETE

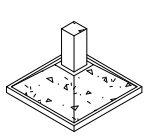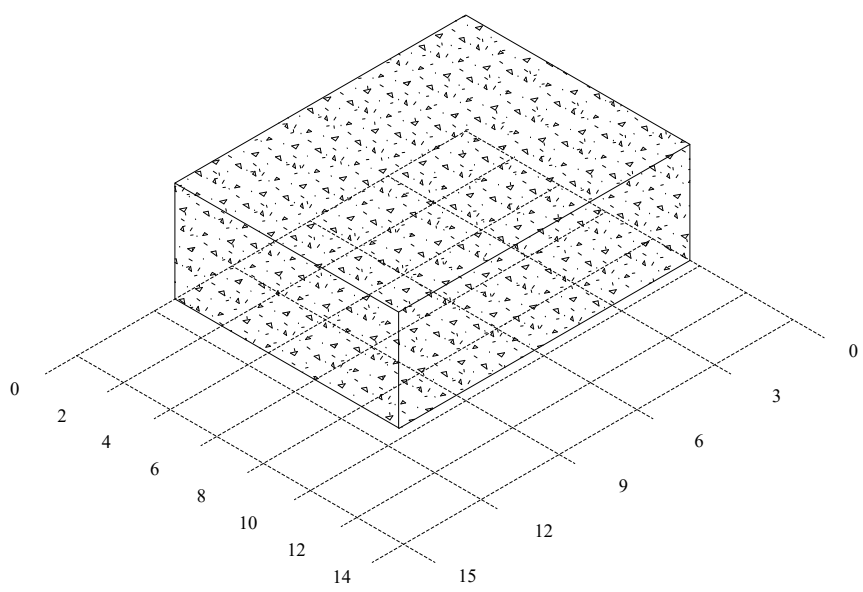

Foundation

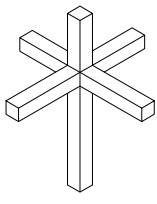


Beam and column

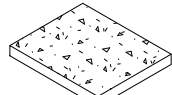


Decking




Block

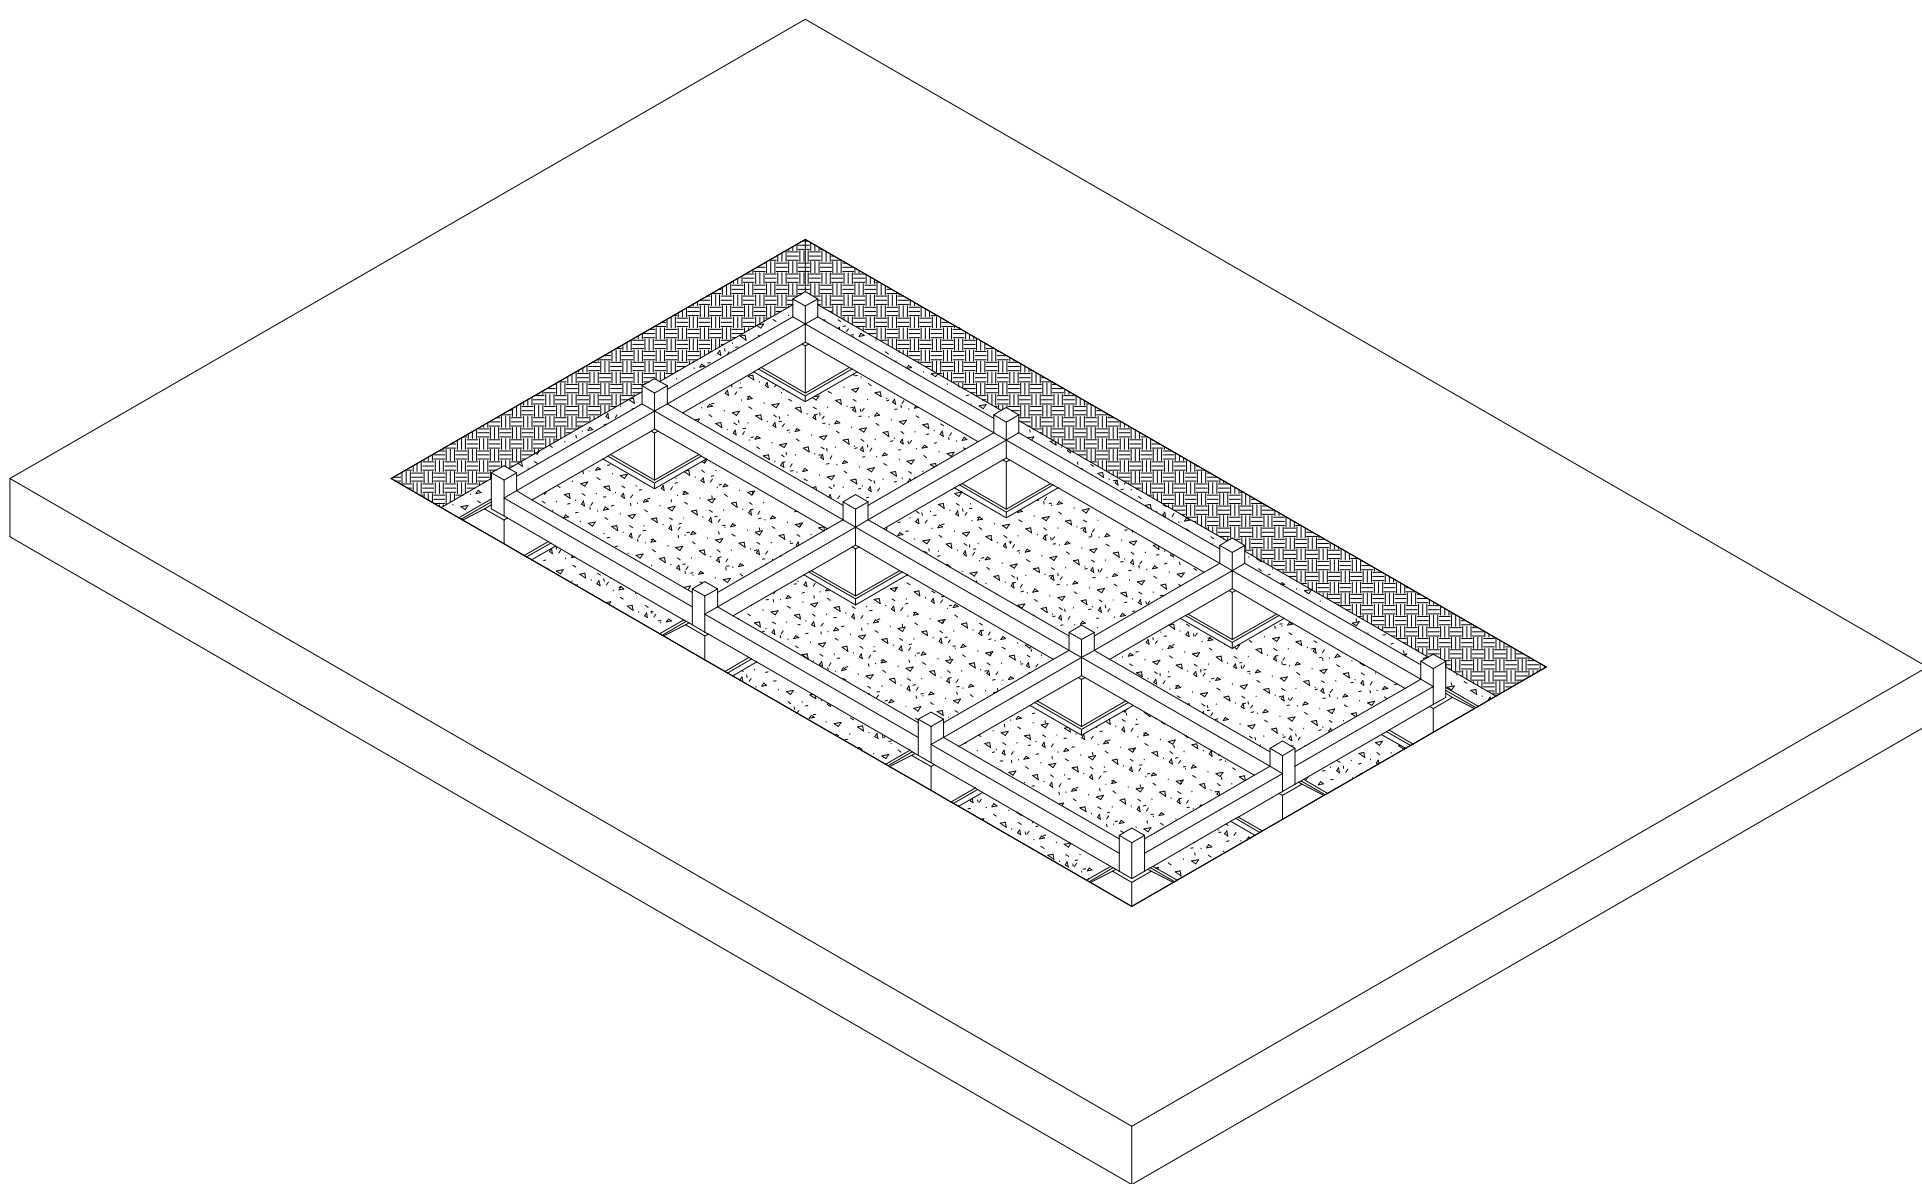

CONCRETE FACTORY

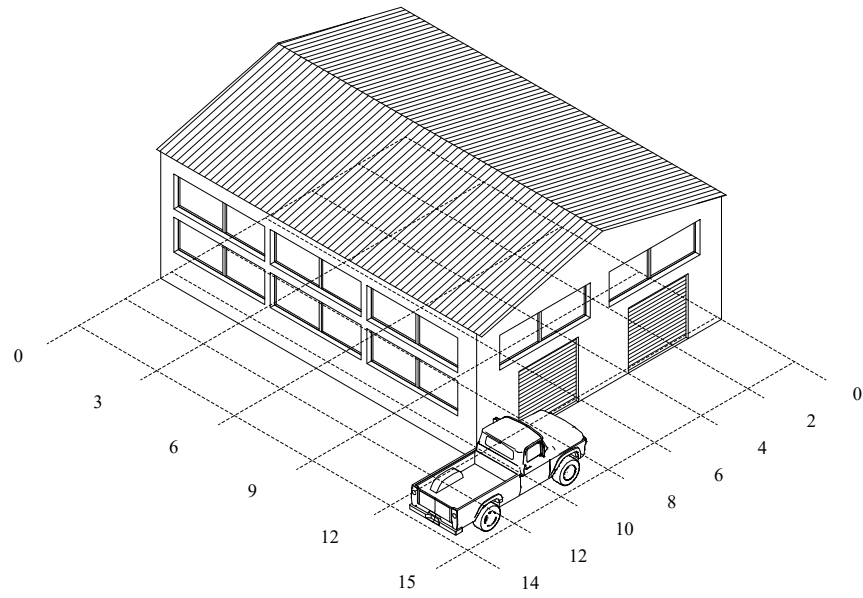

GLASS AND METAL

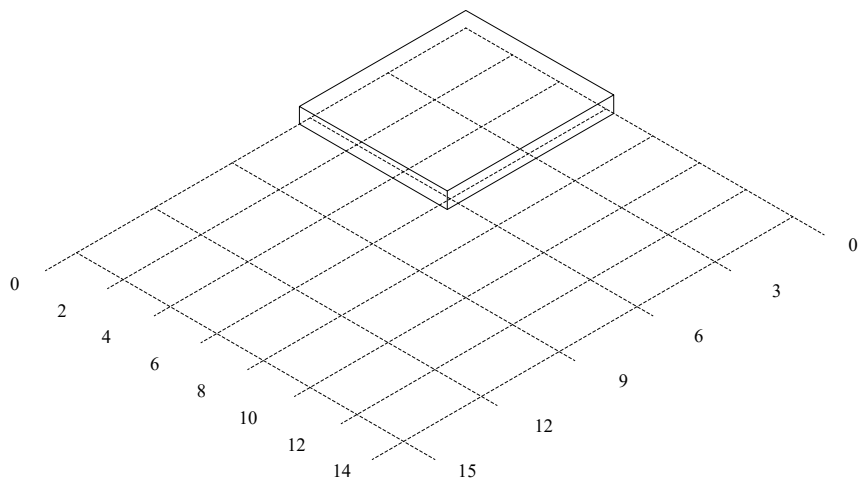


Fram






railing




window

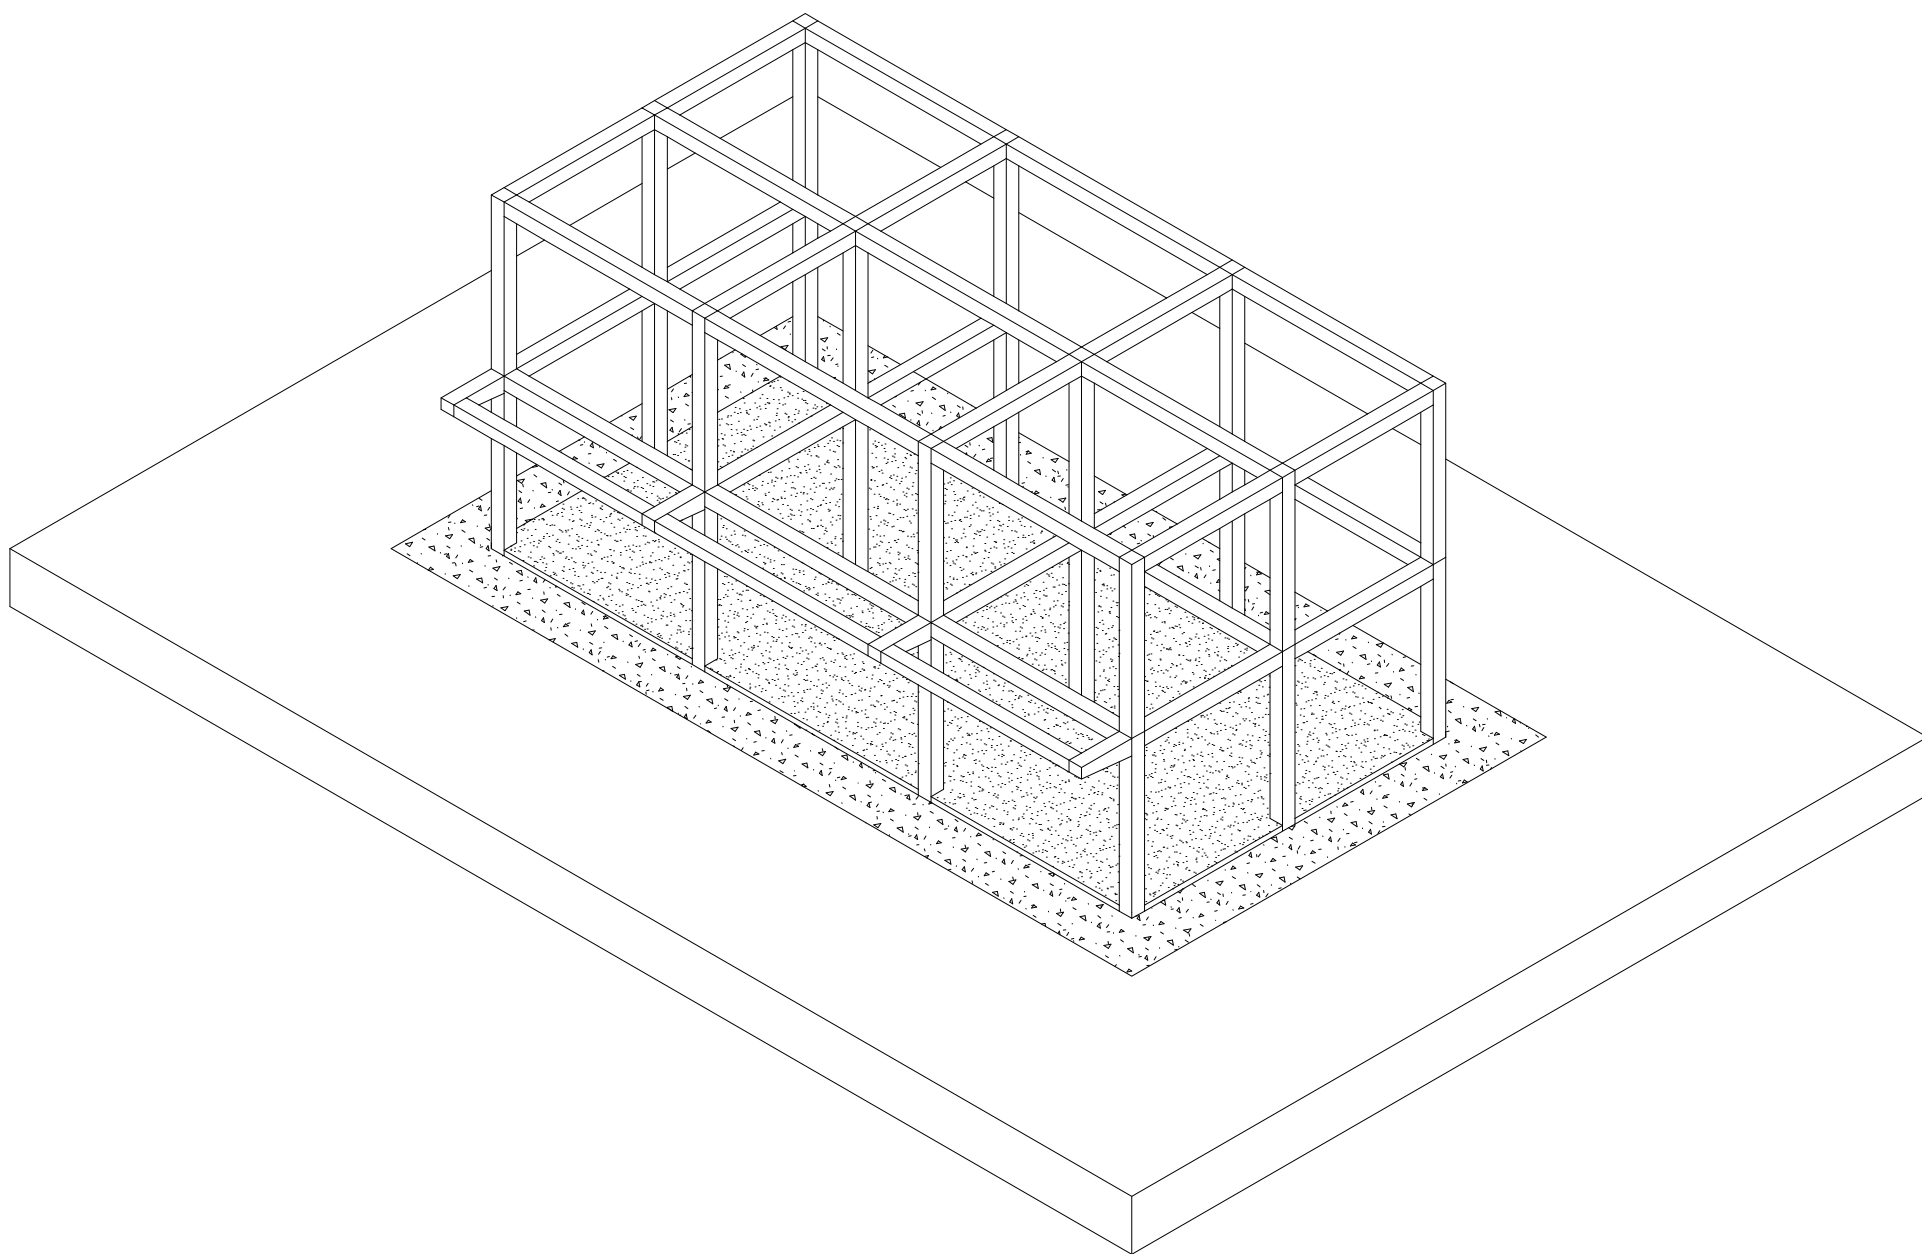


FRAME AND METAL FACTORY

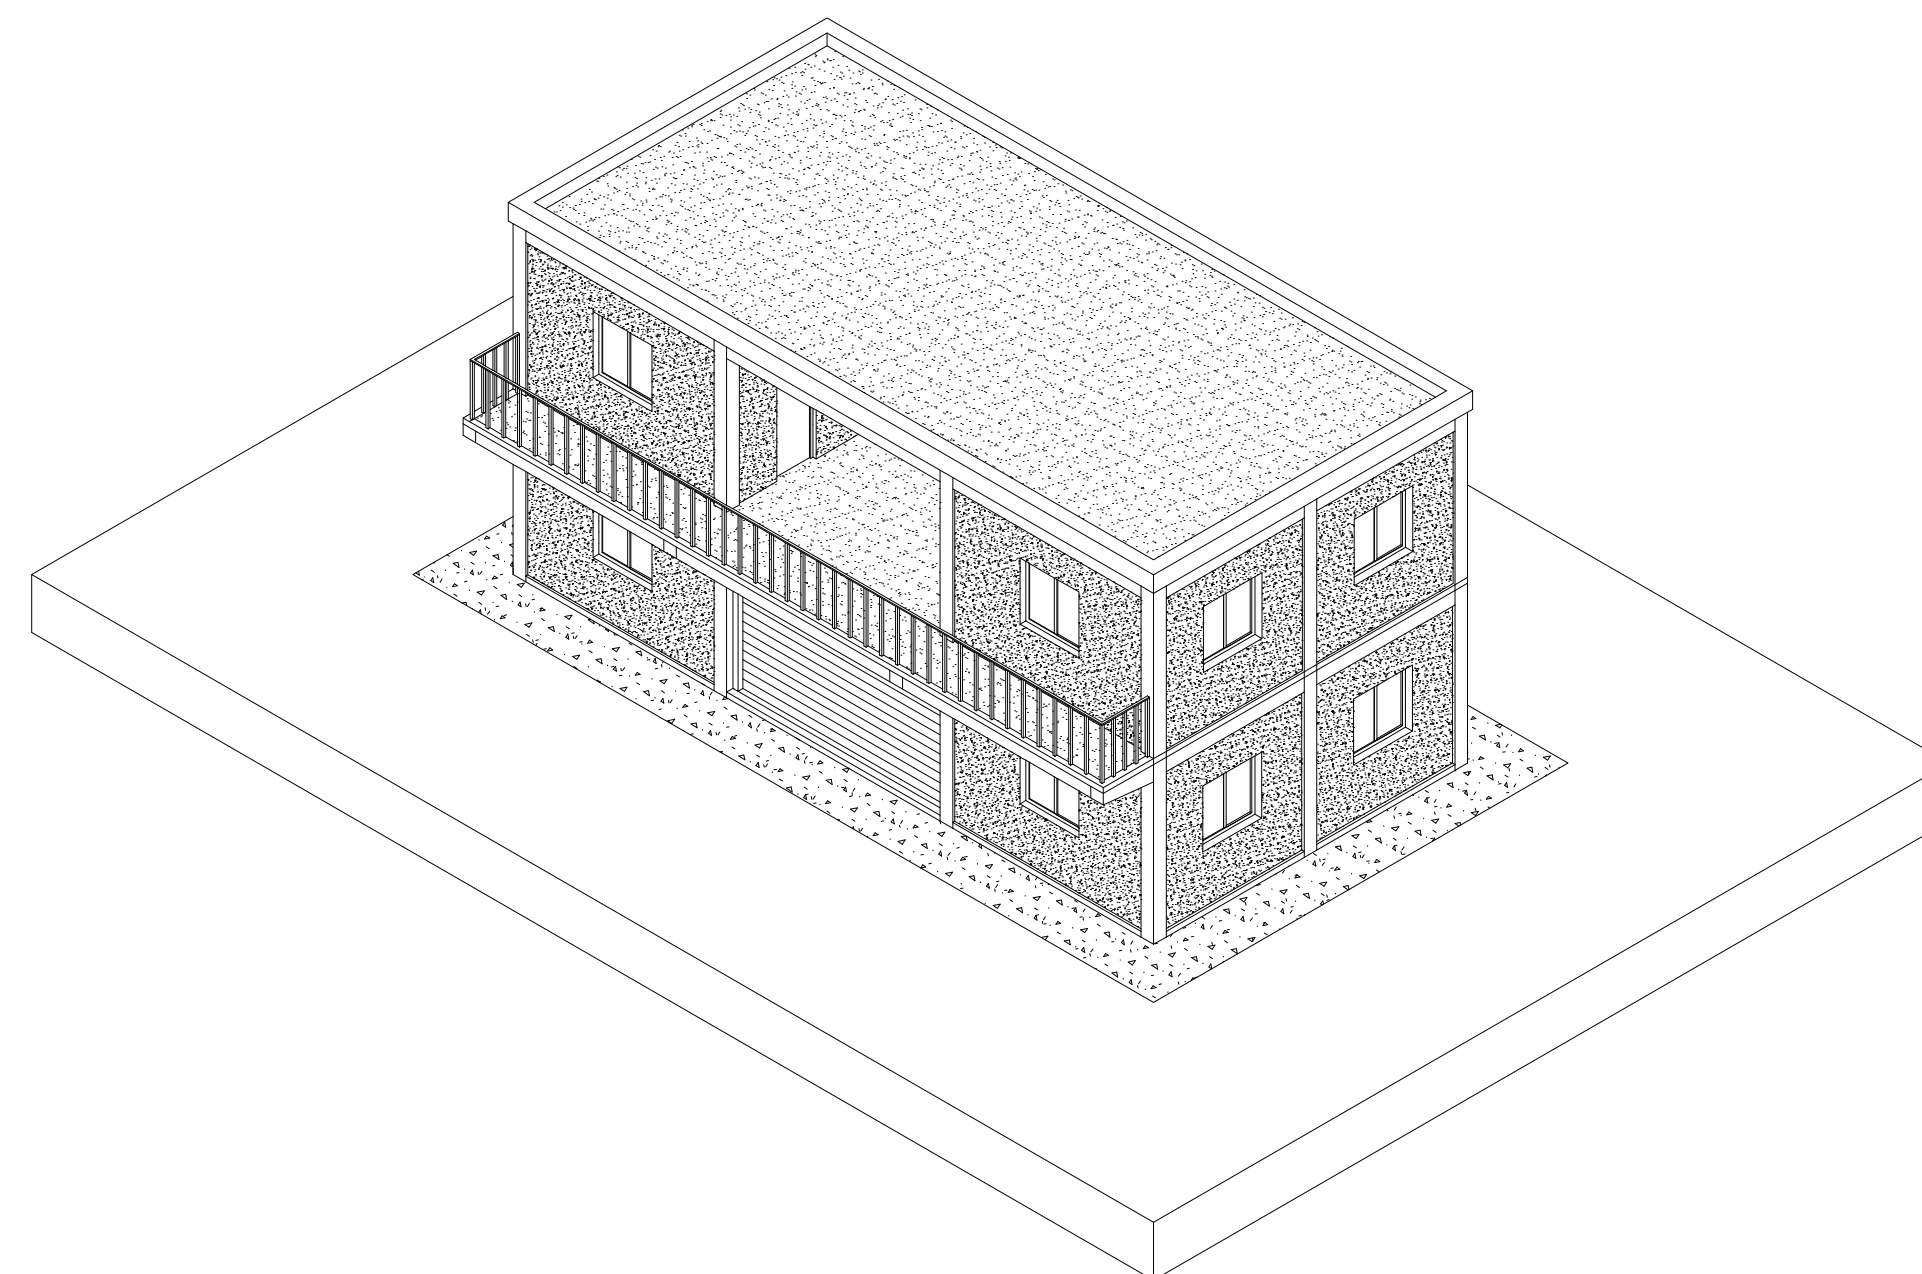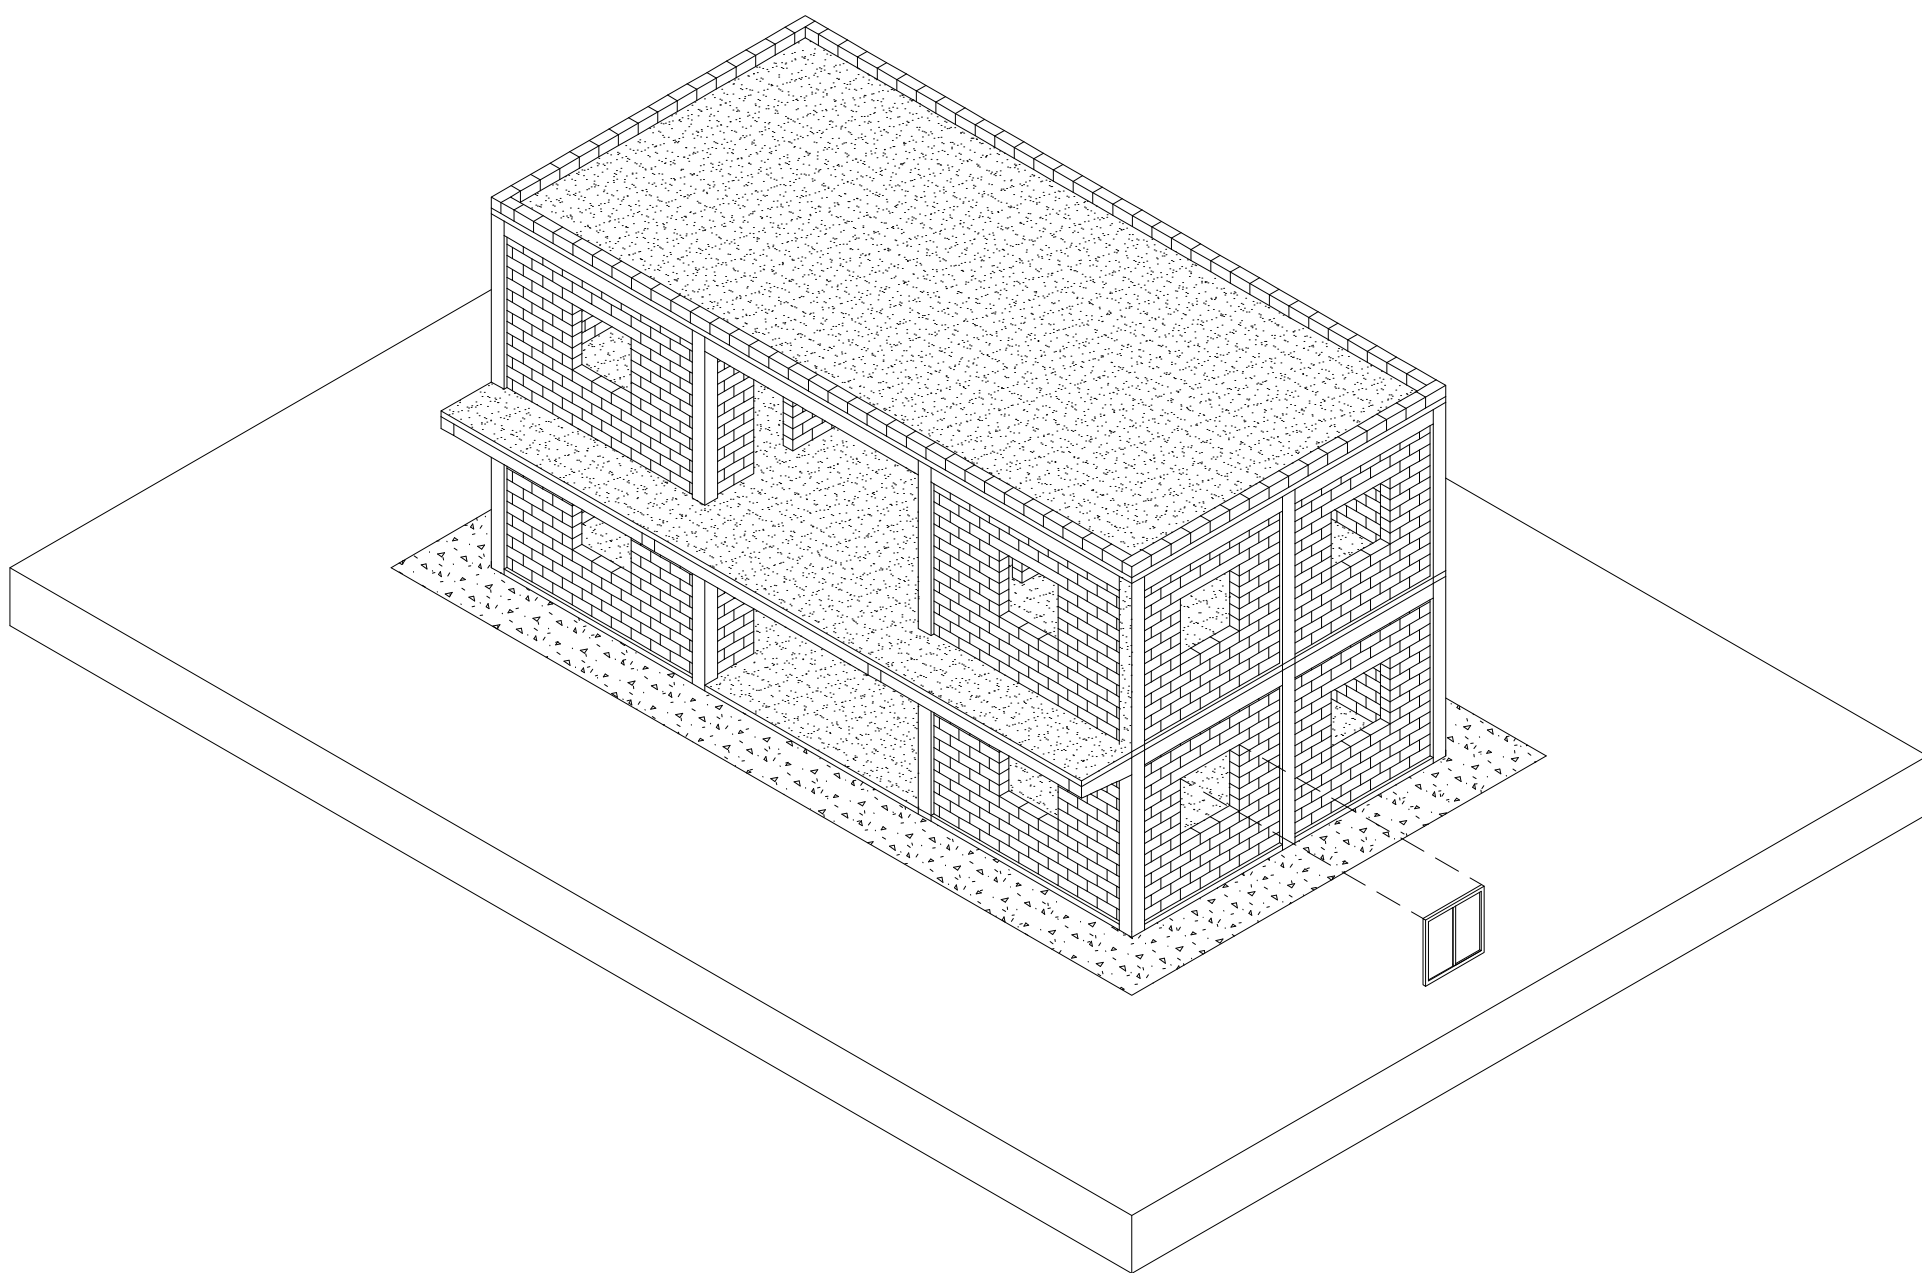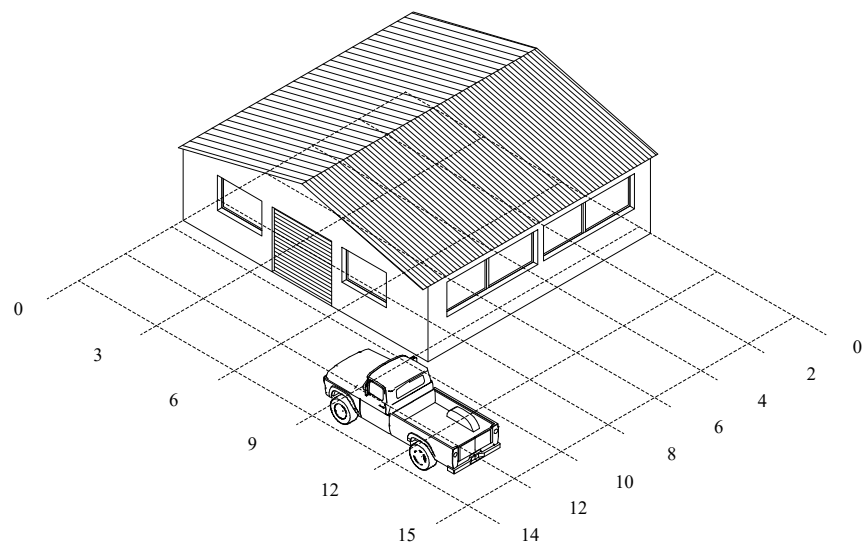

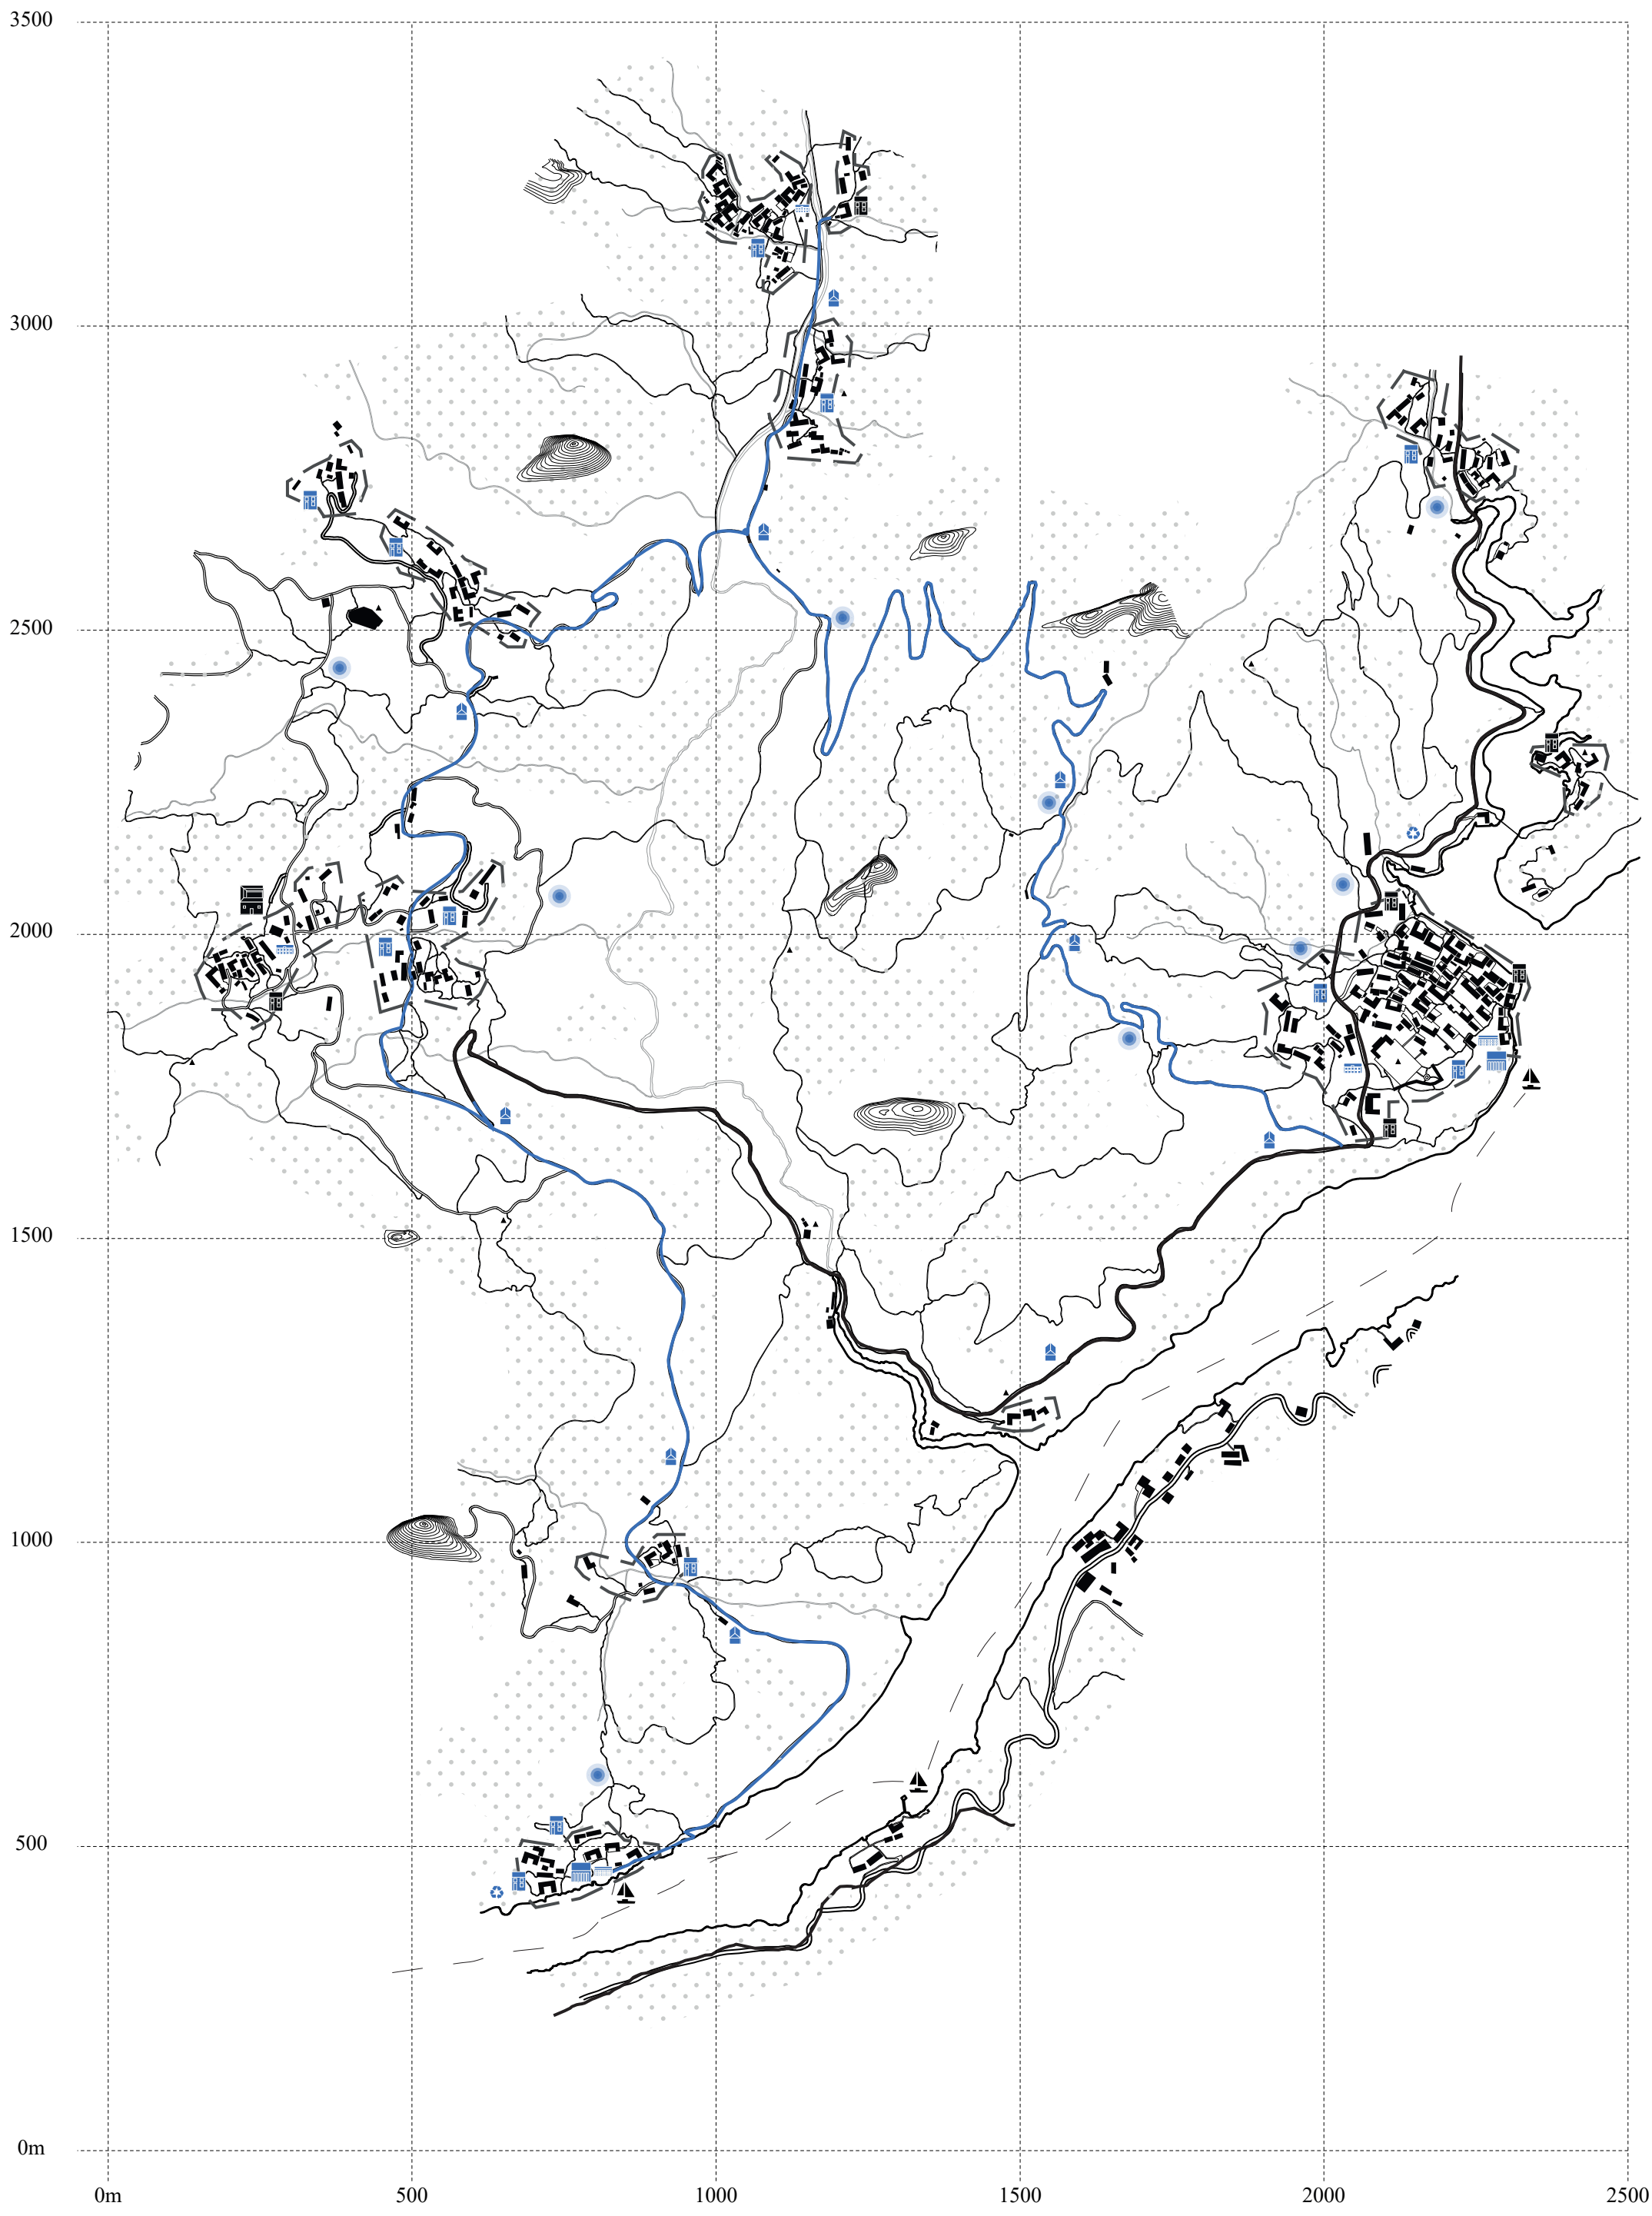


Le tourisme à l'échelle du tissu rural


PROCESSUS DE MODERNISATION

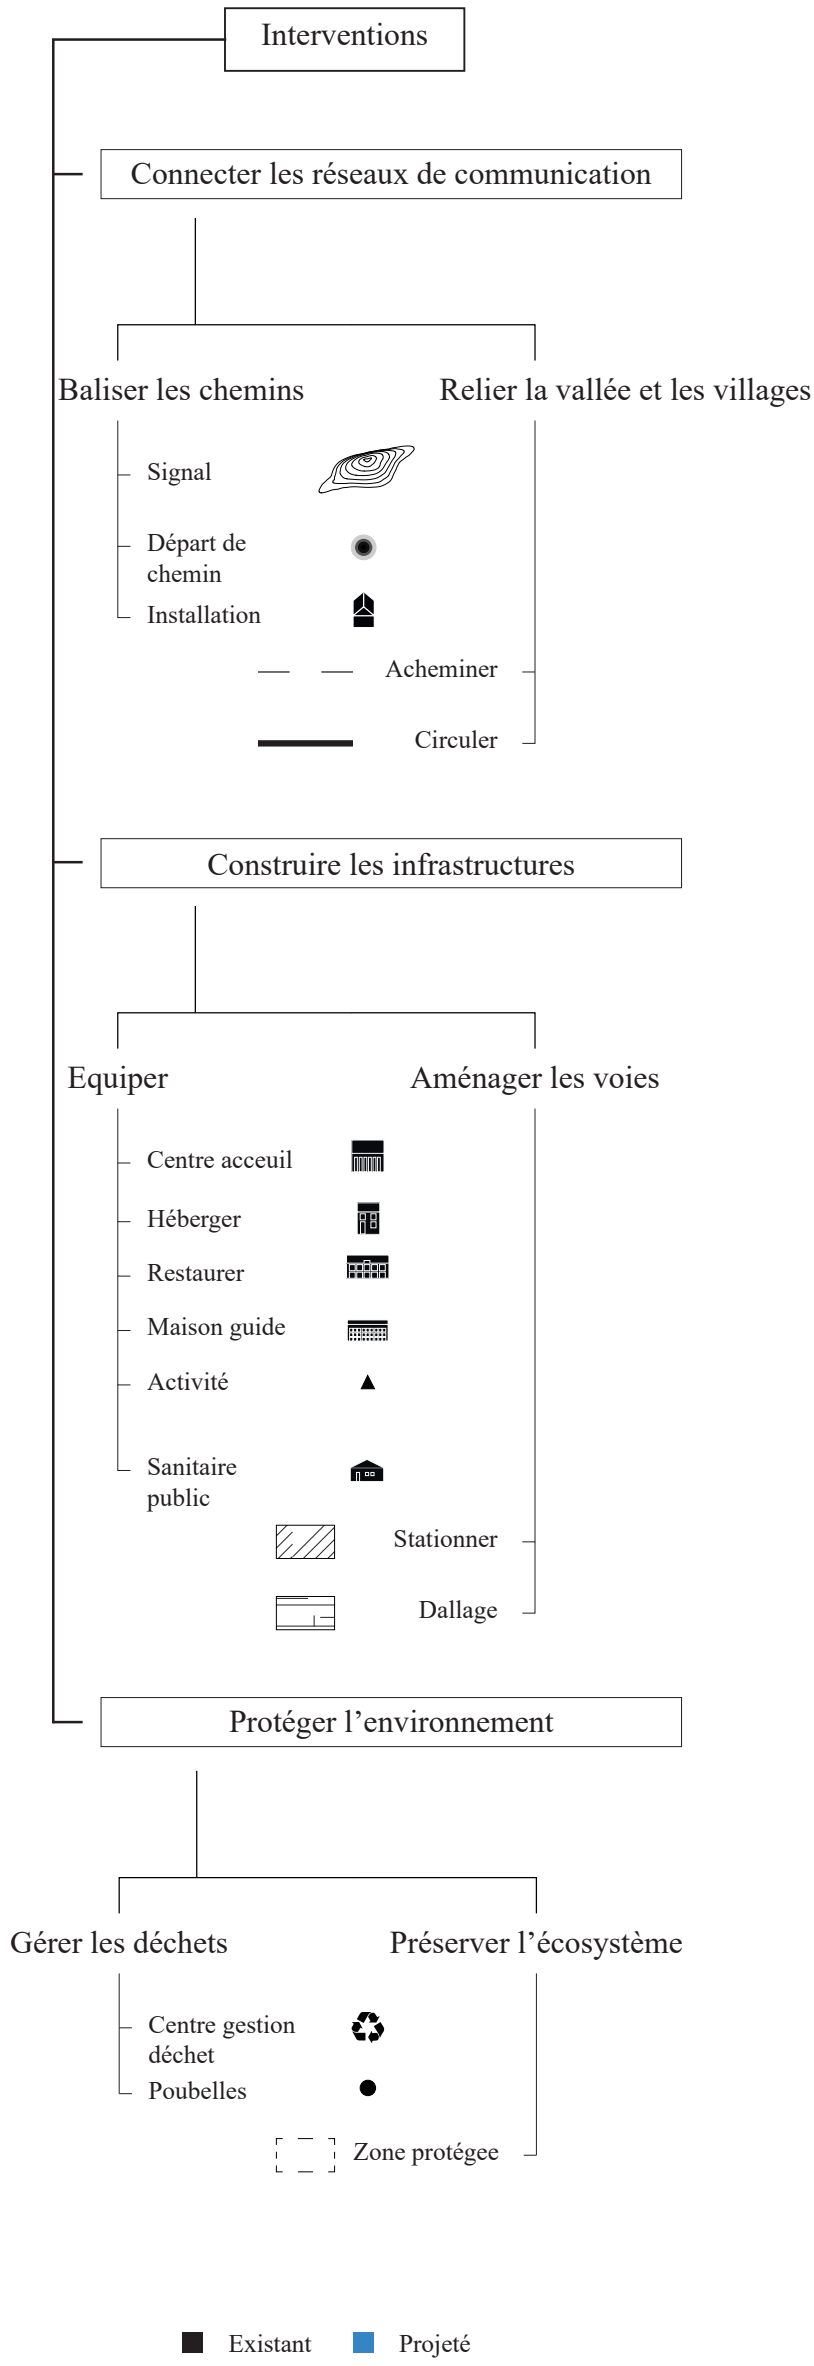




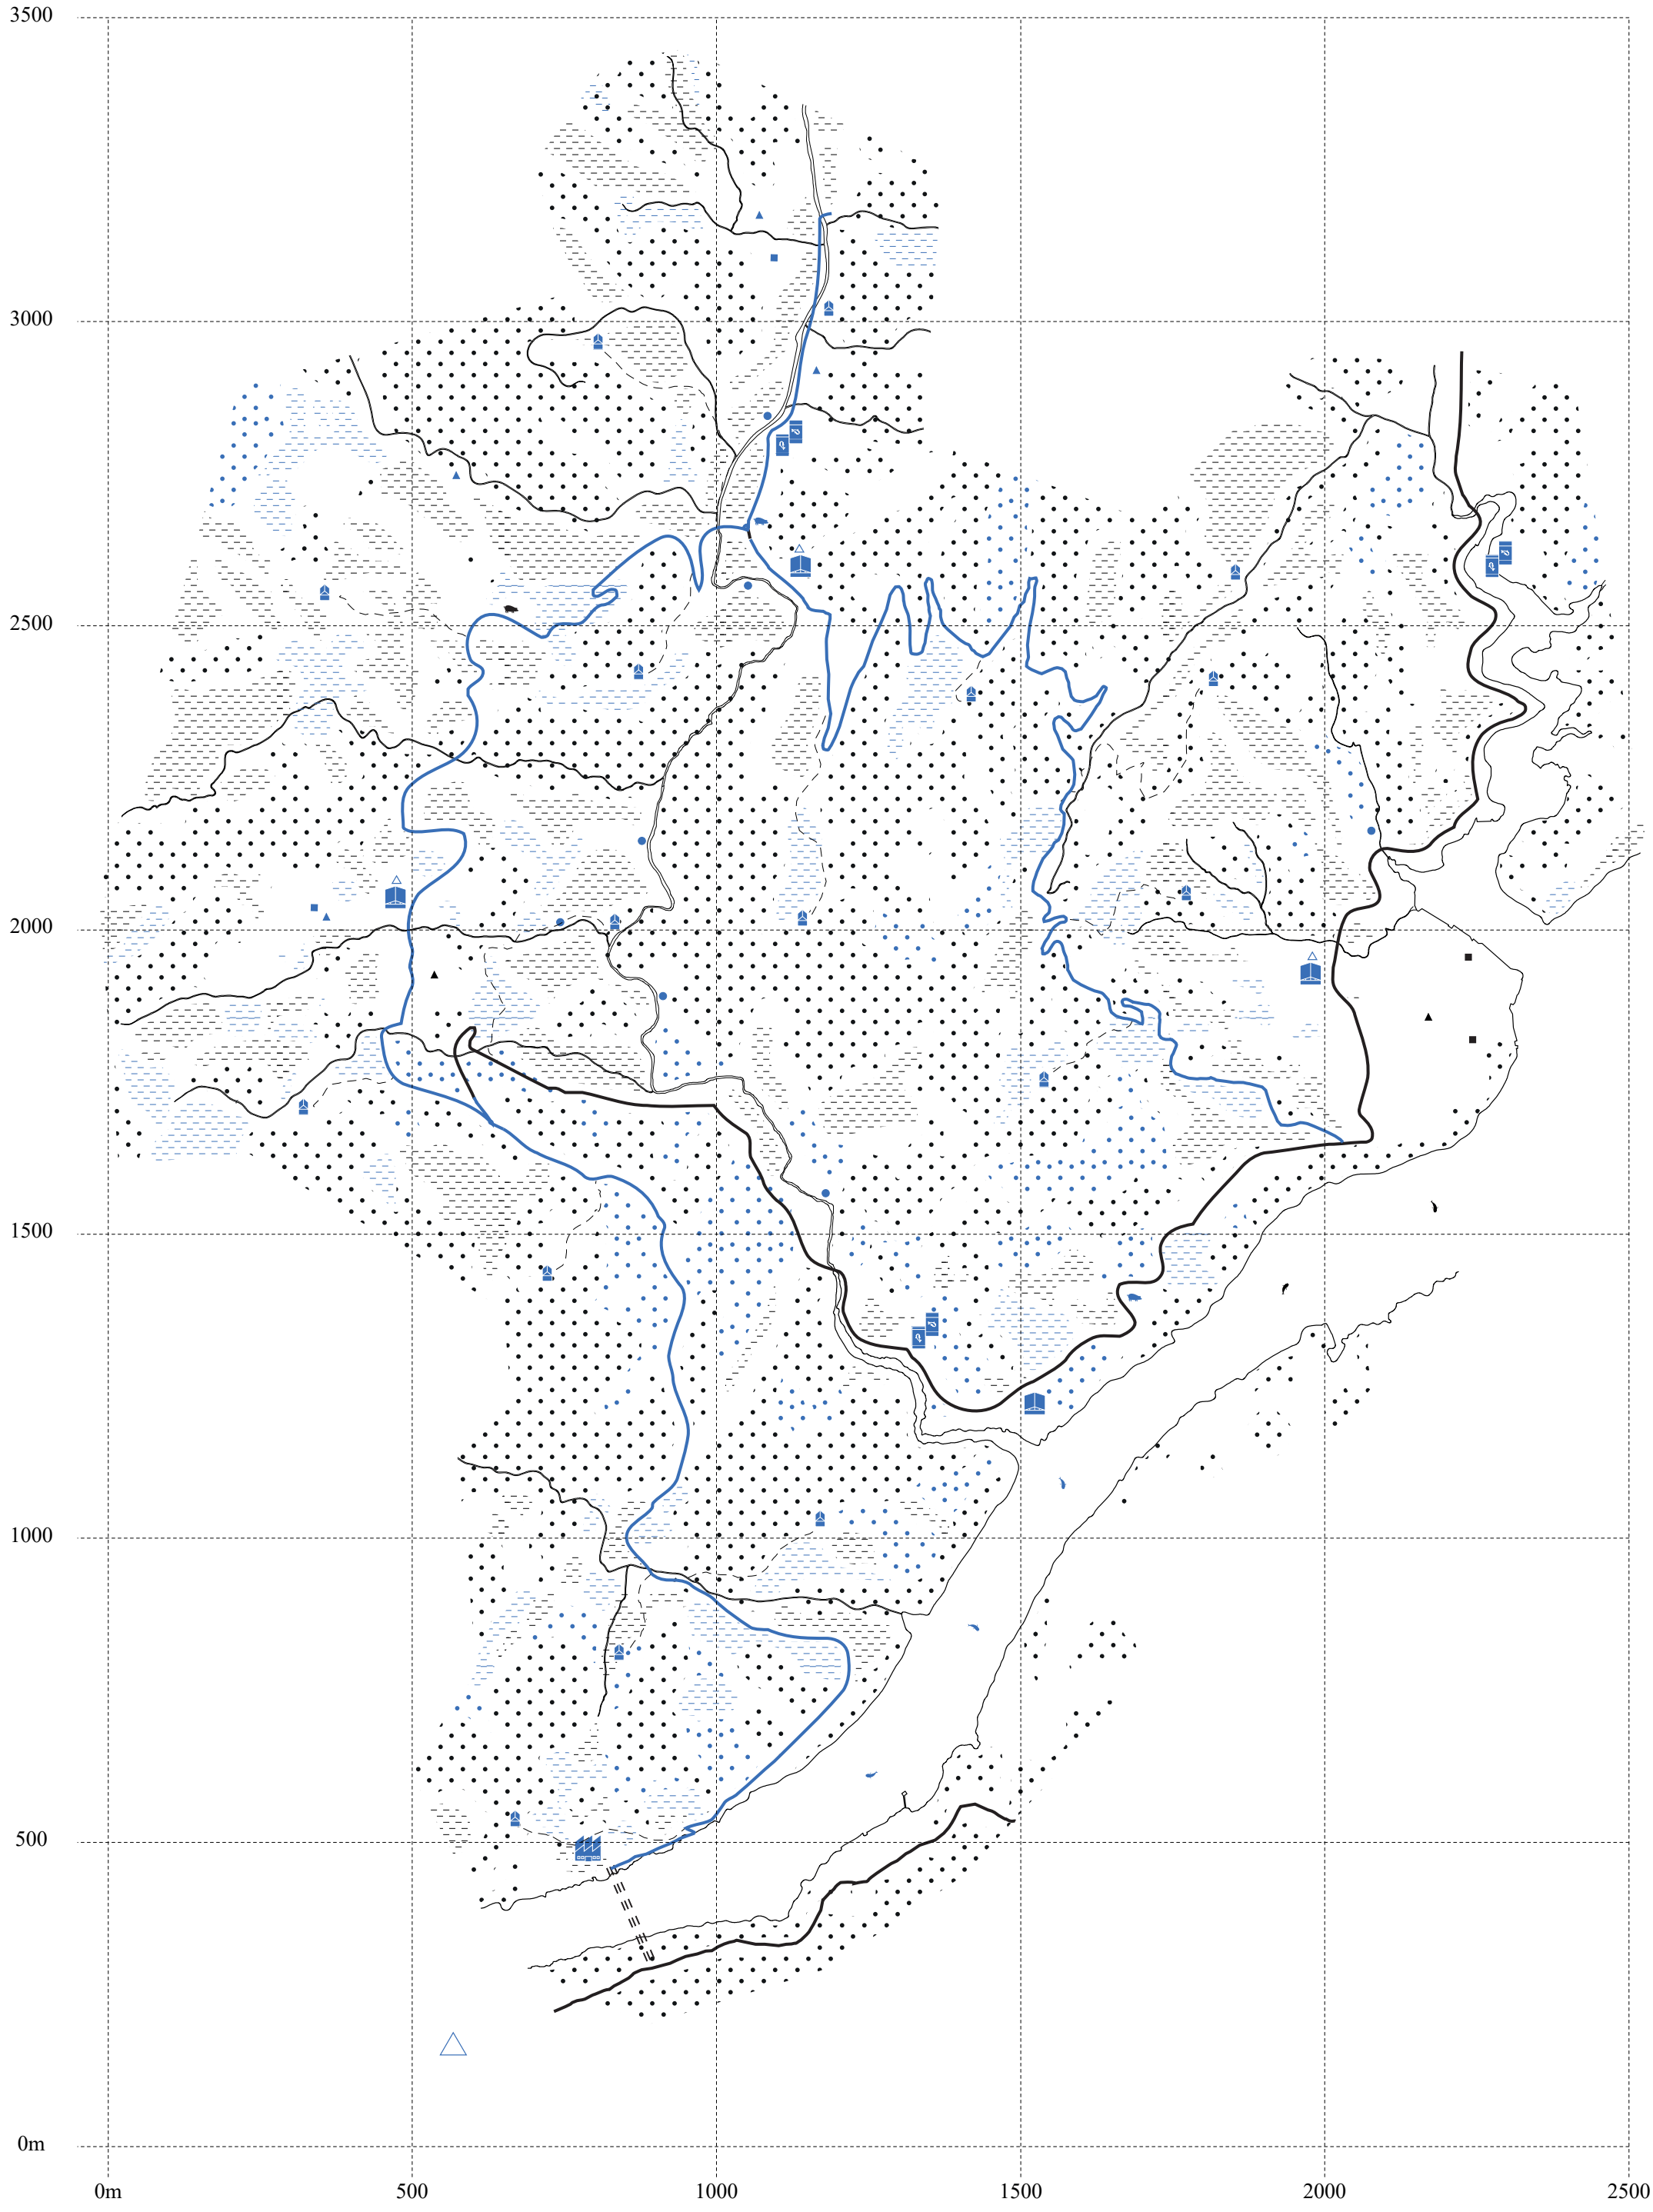

La production à l'échelle du tissu rural


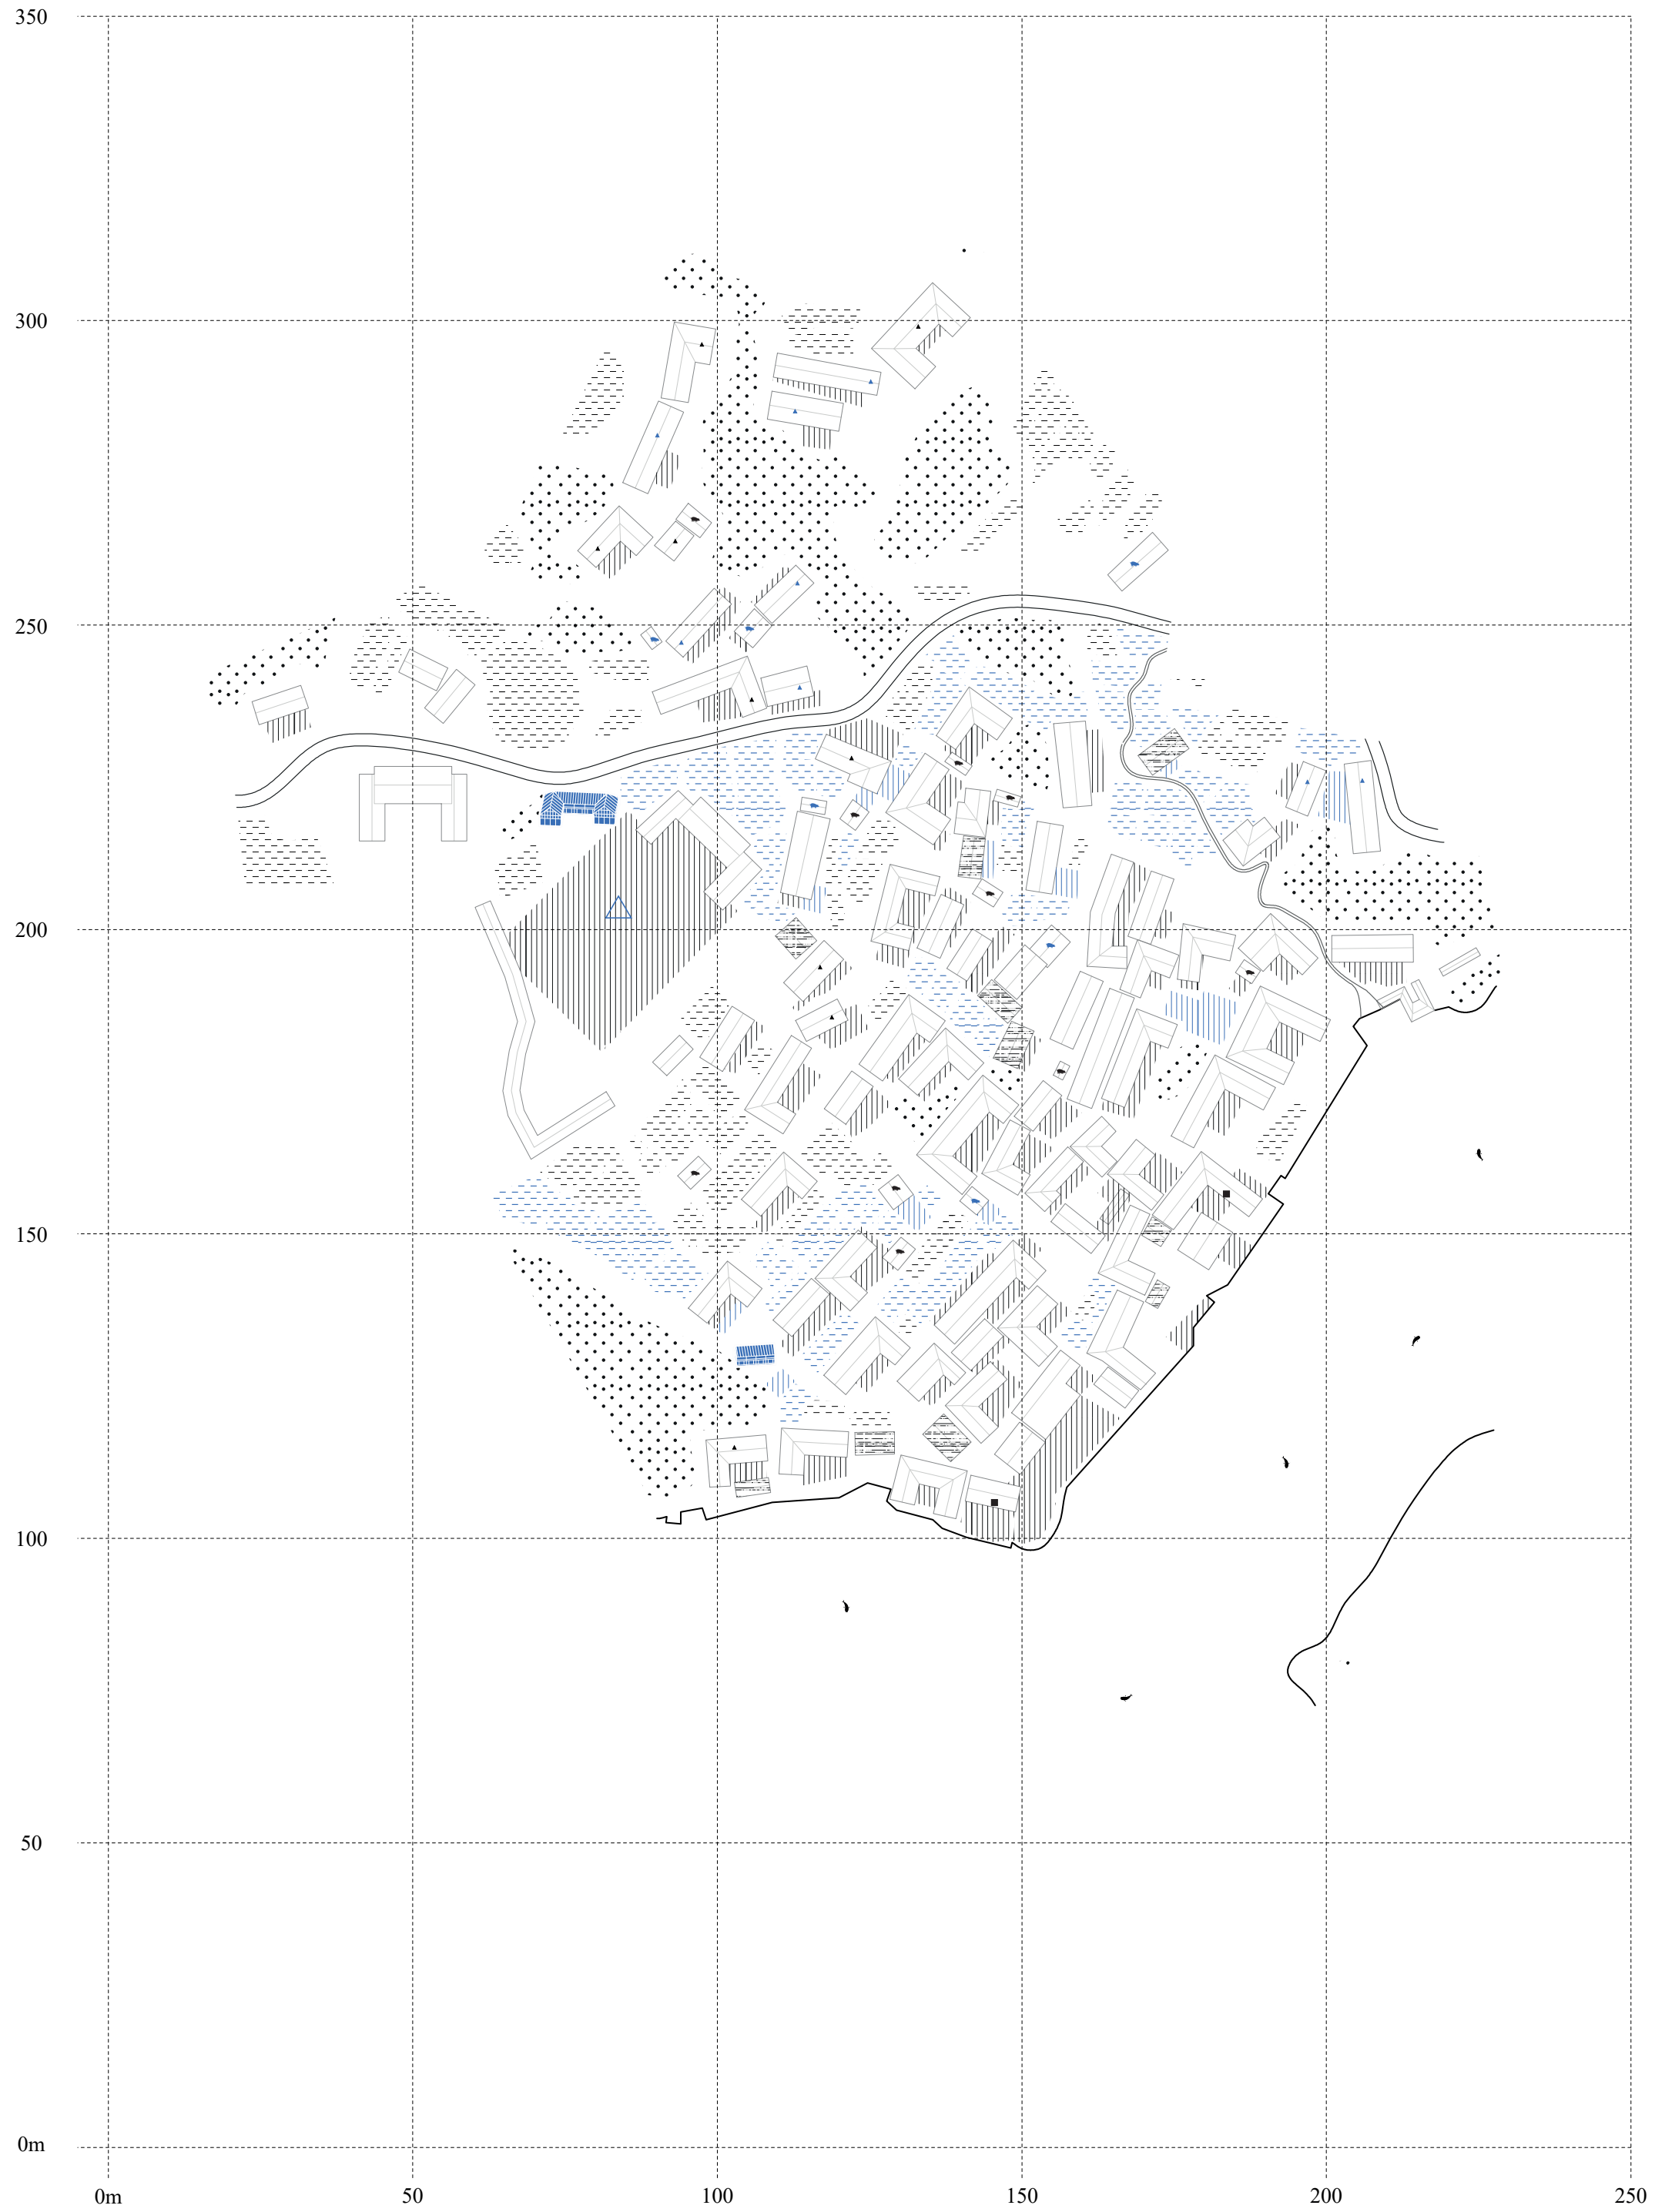





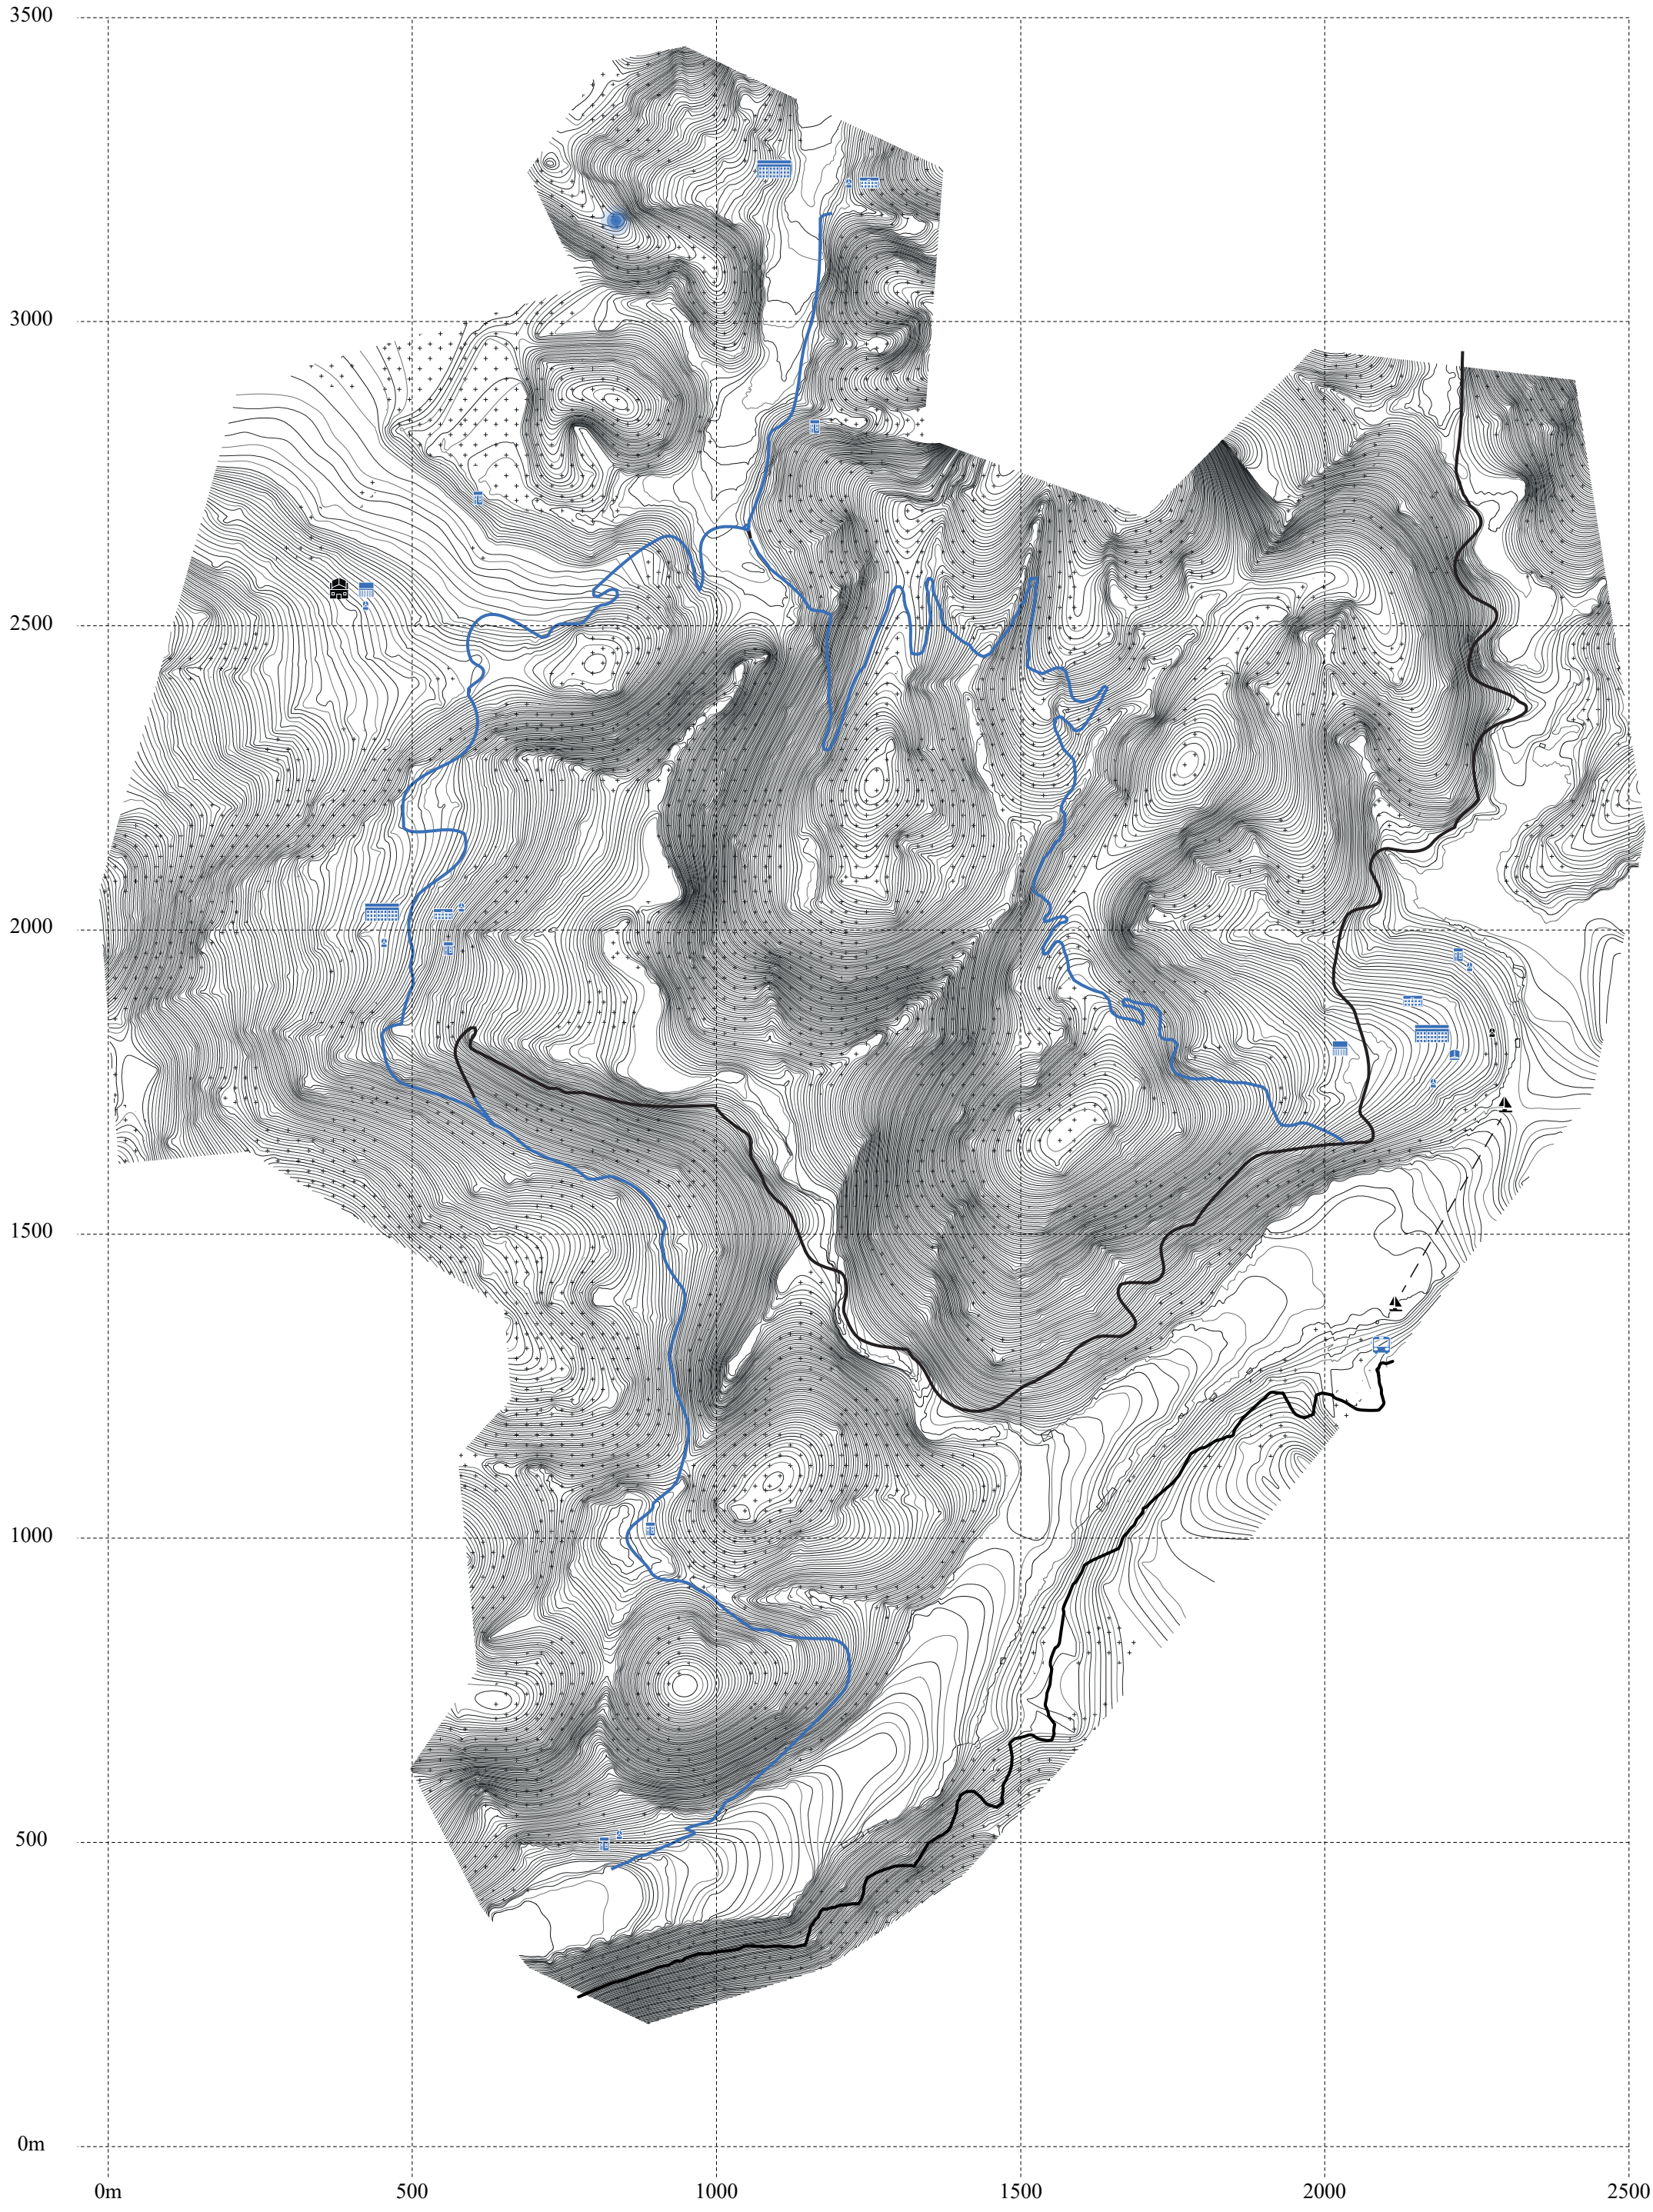



Le télétravail à l'échelle du tissu rural

PROCESSUS DE MODERNISATION

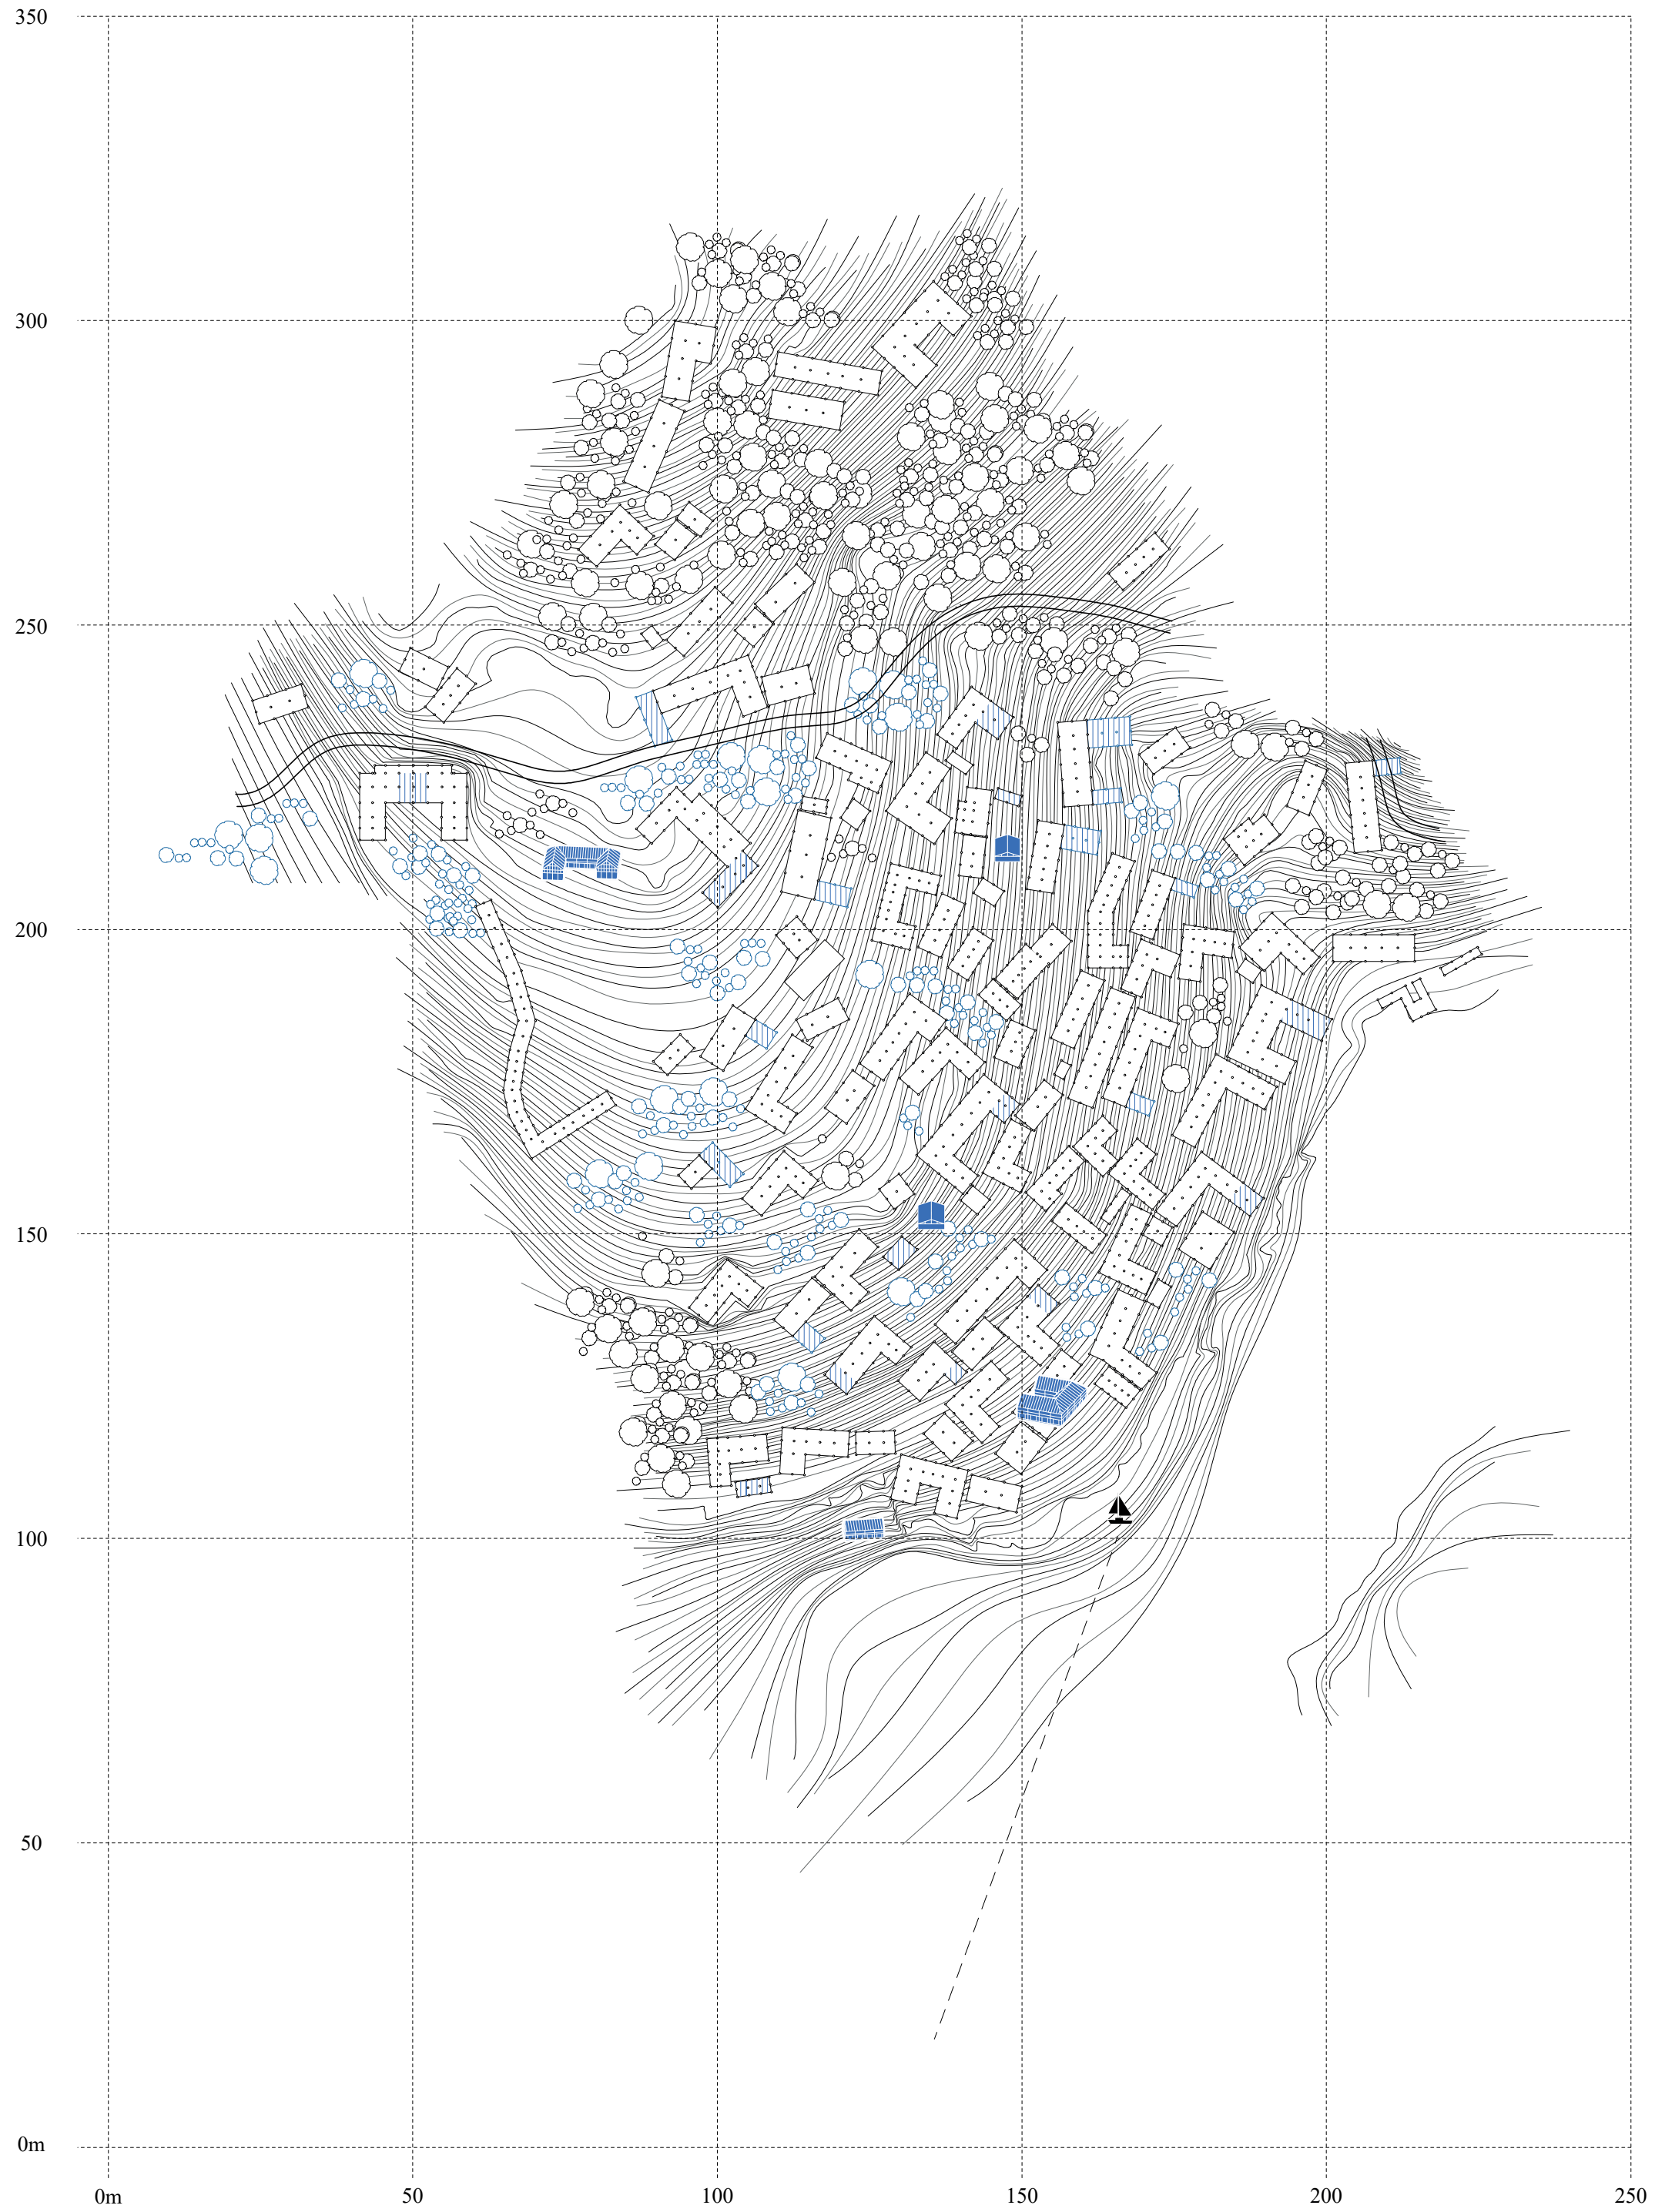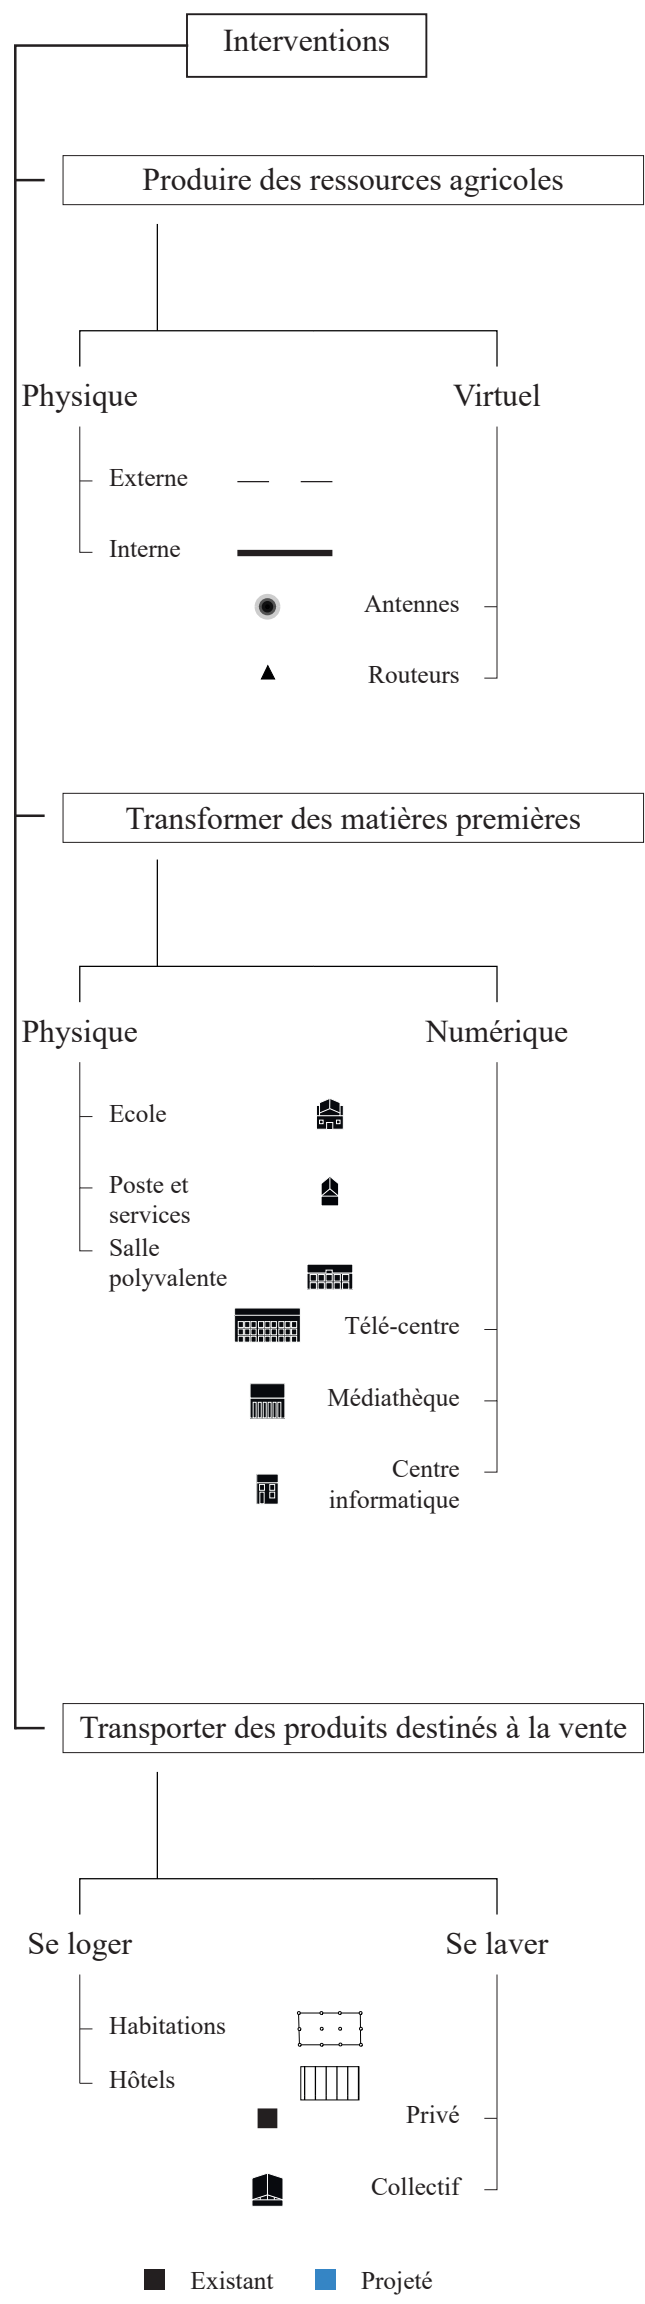


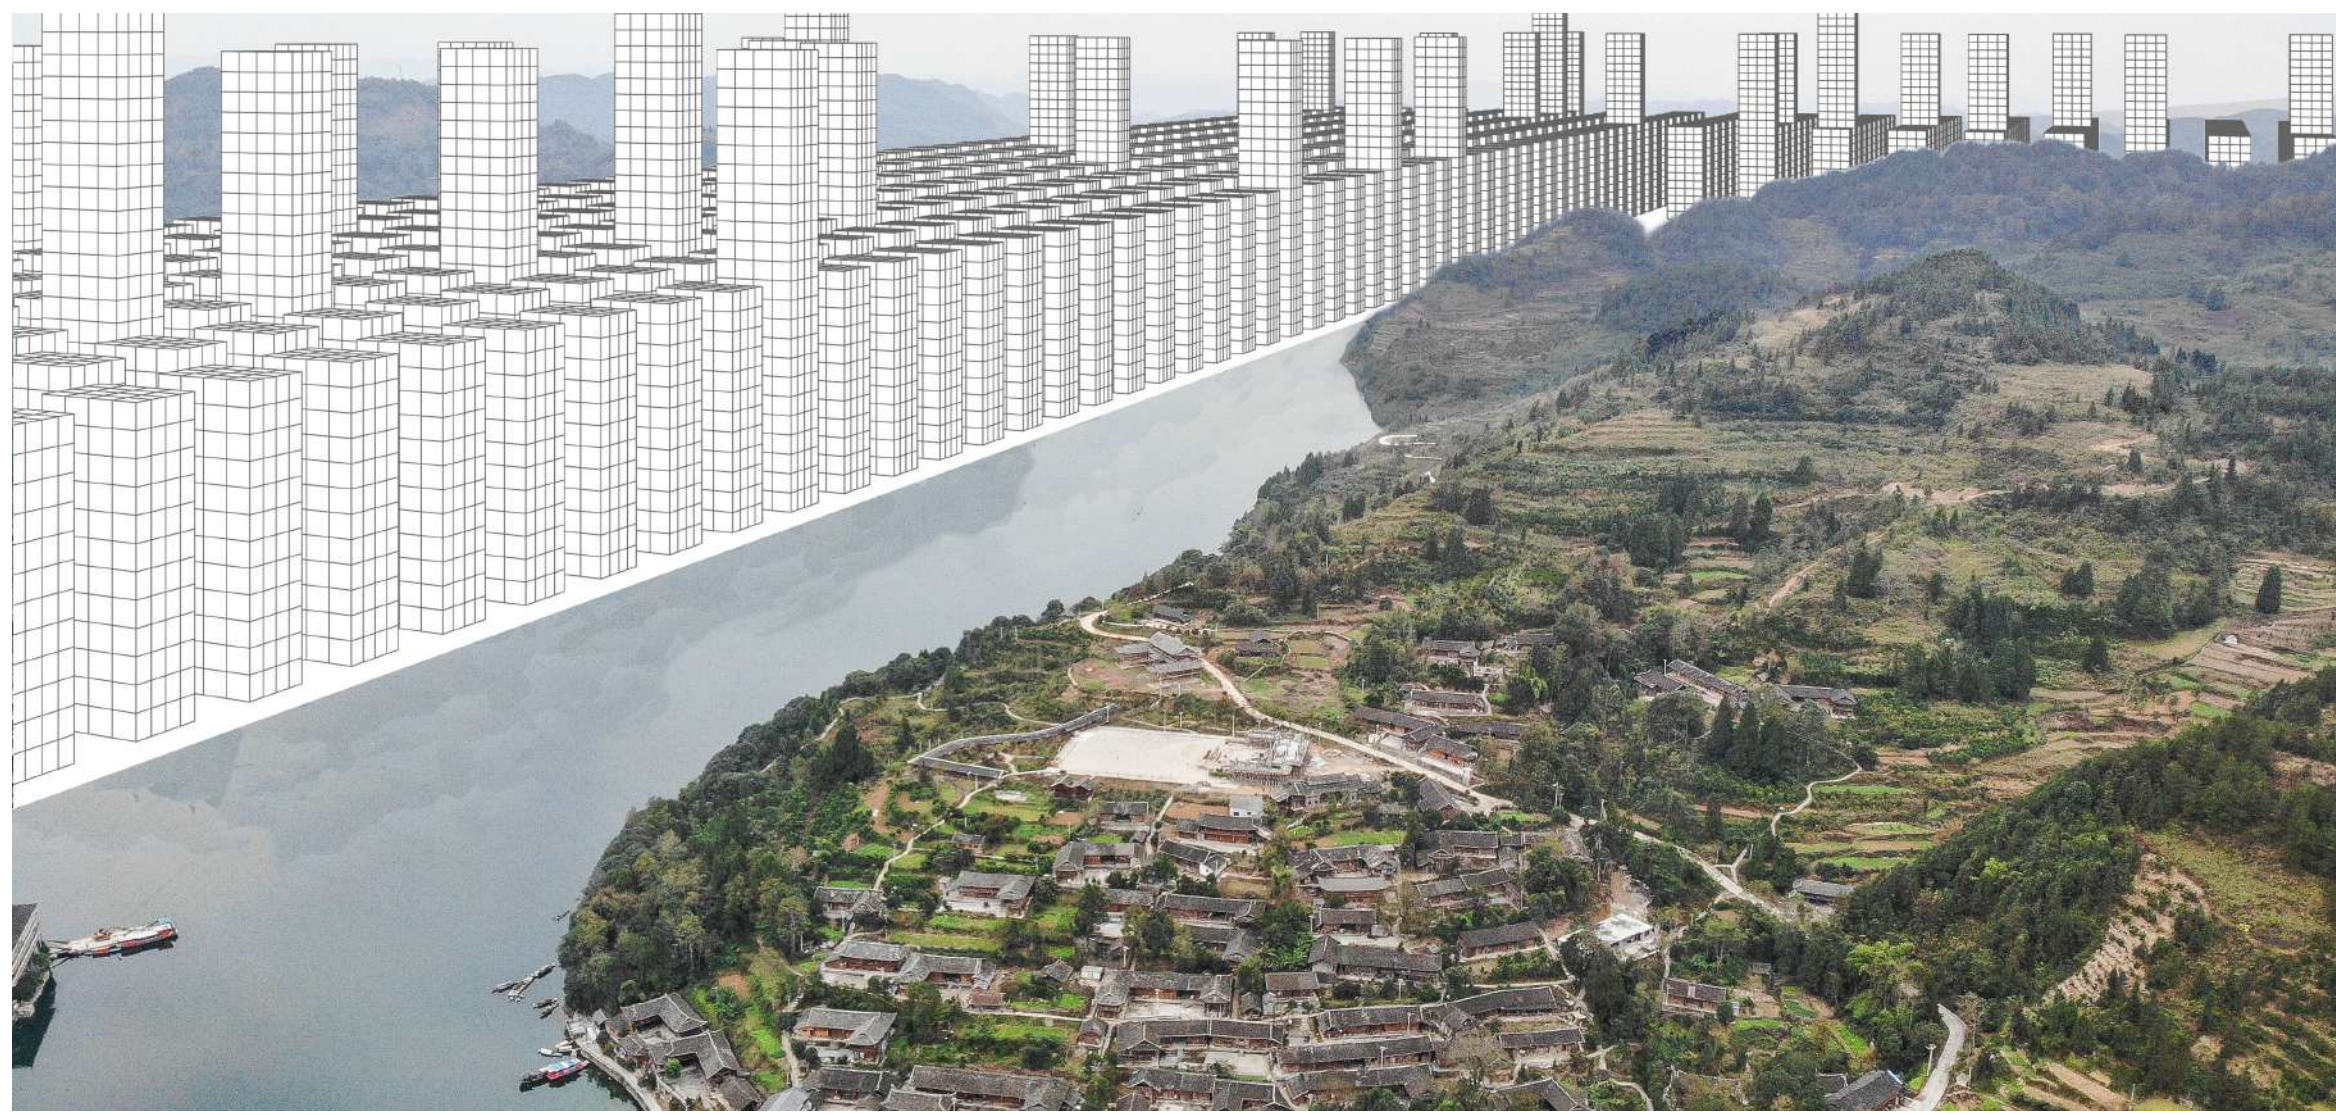

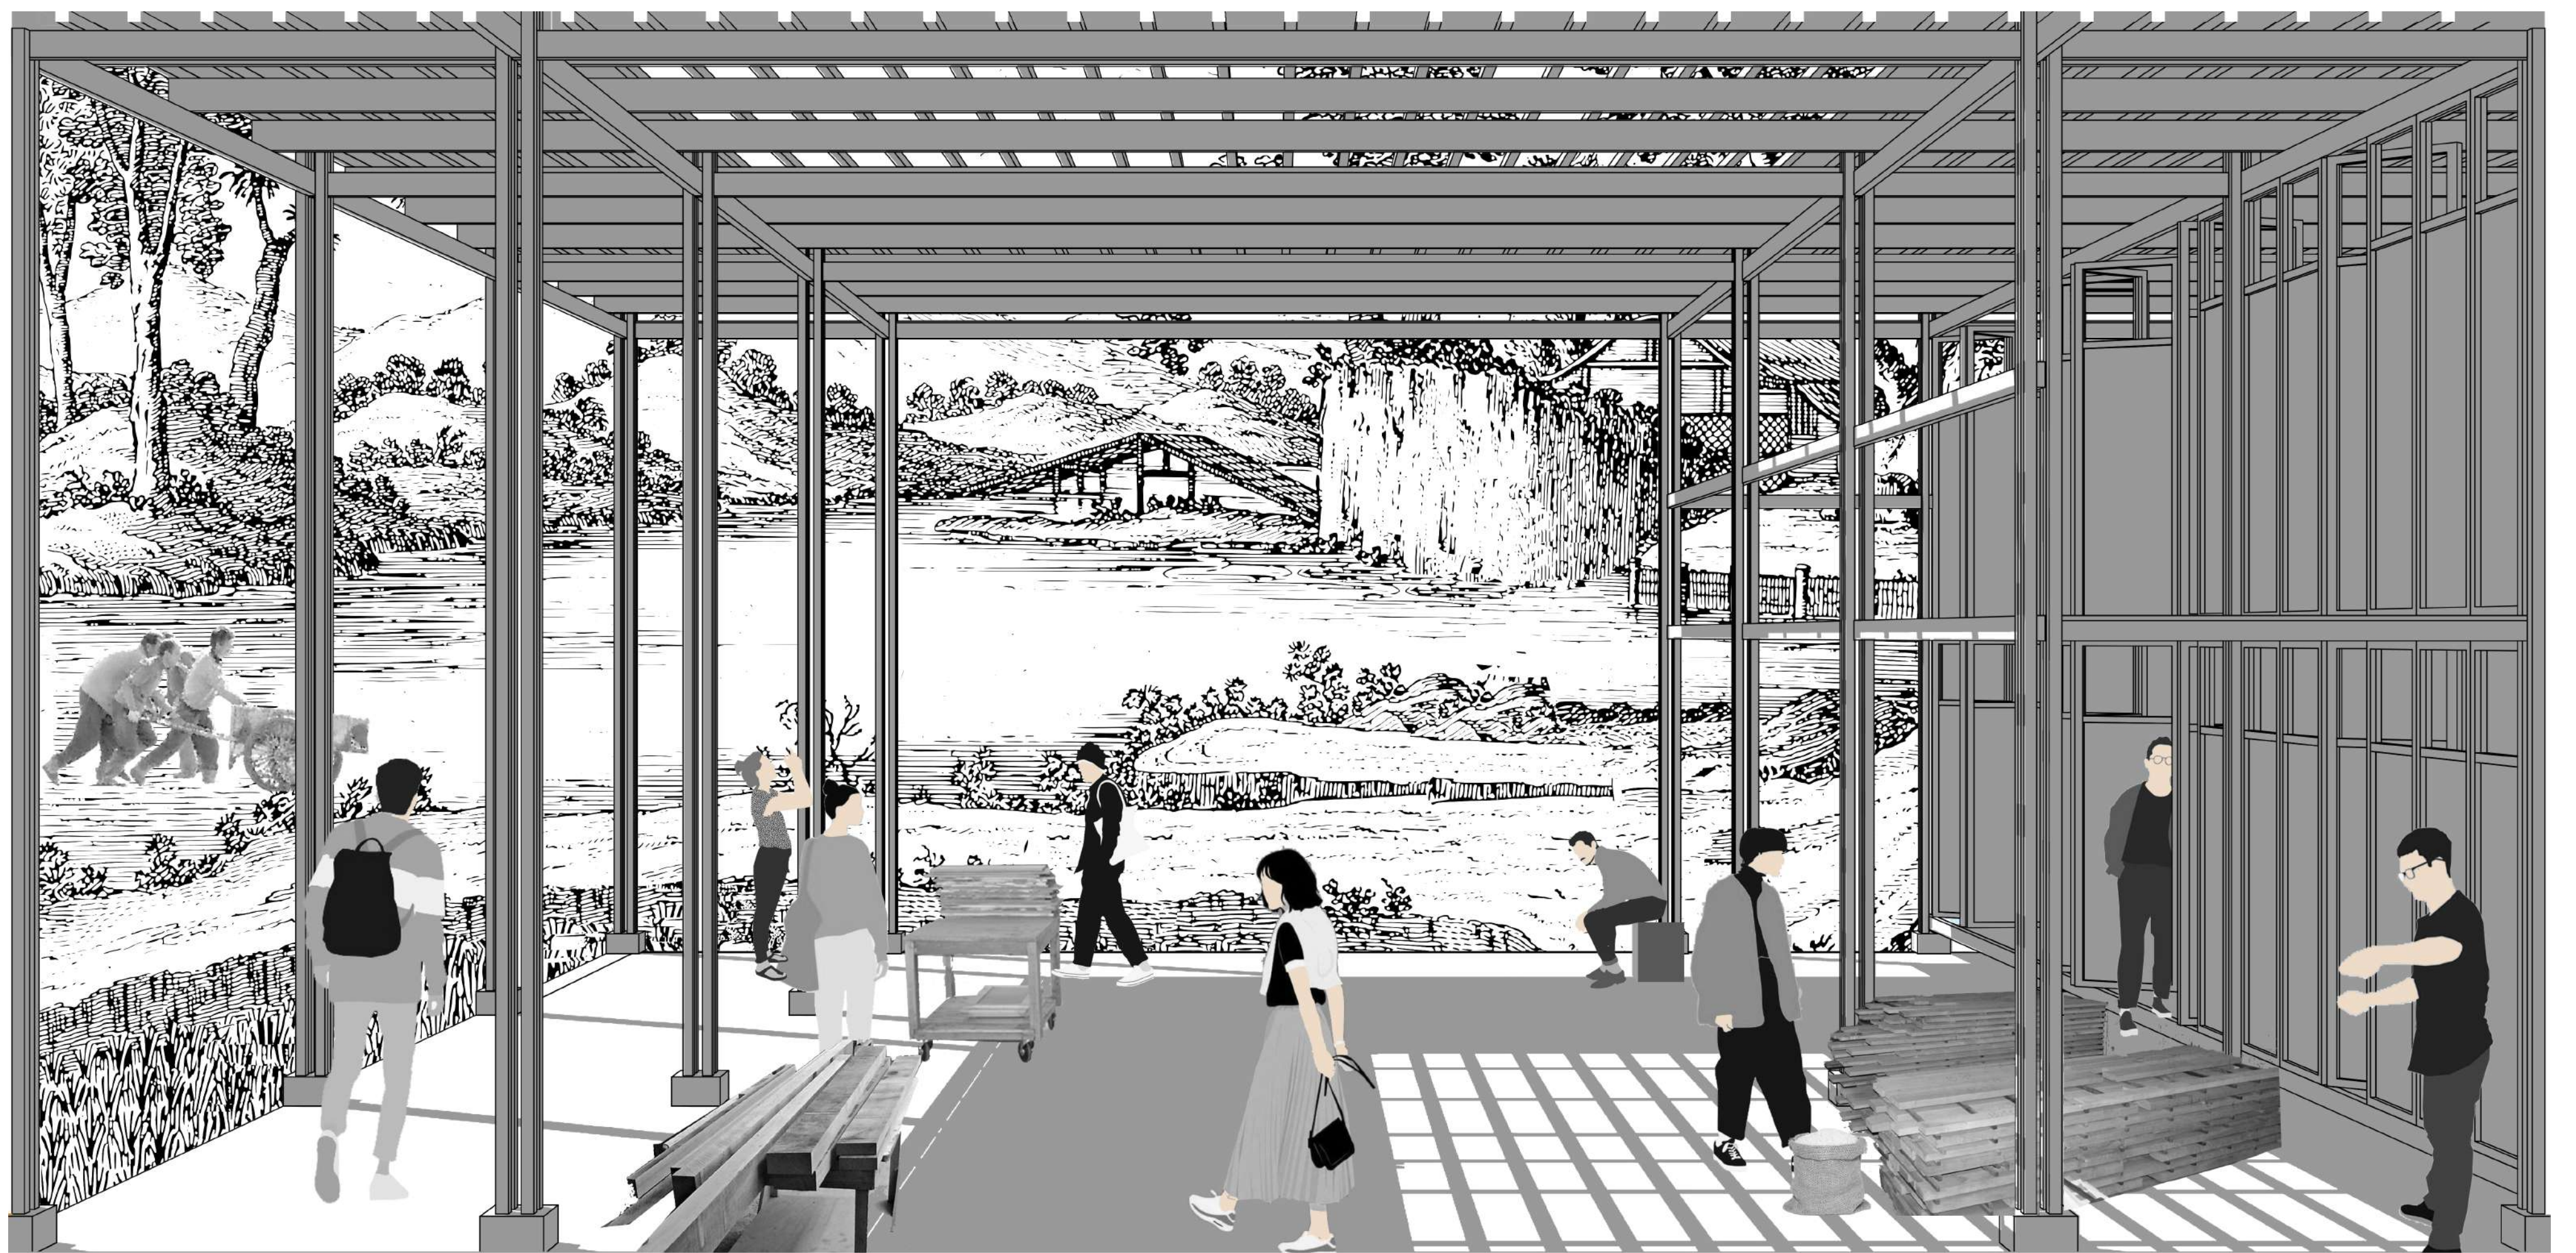


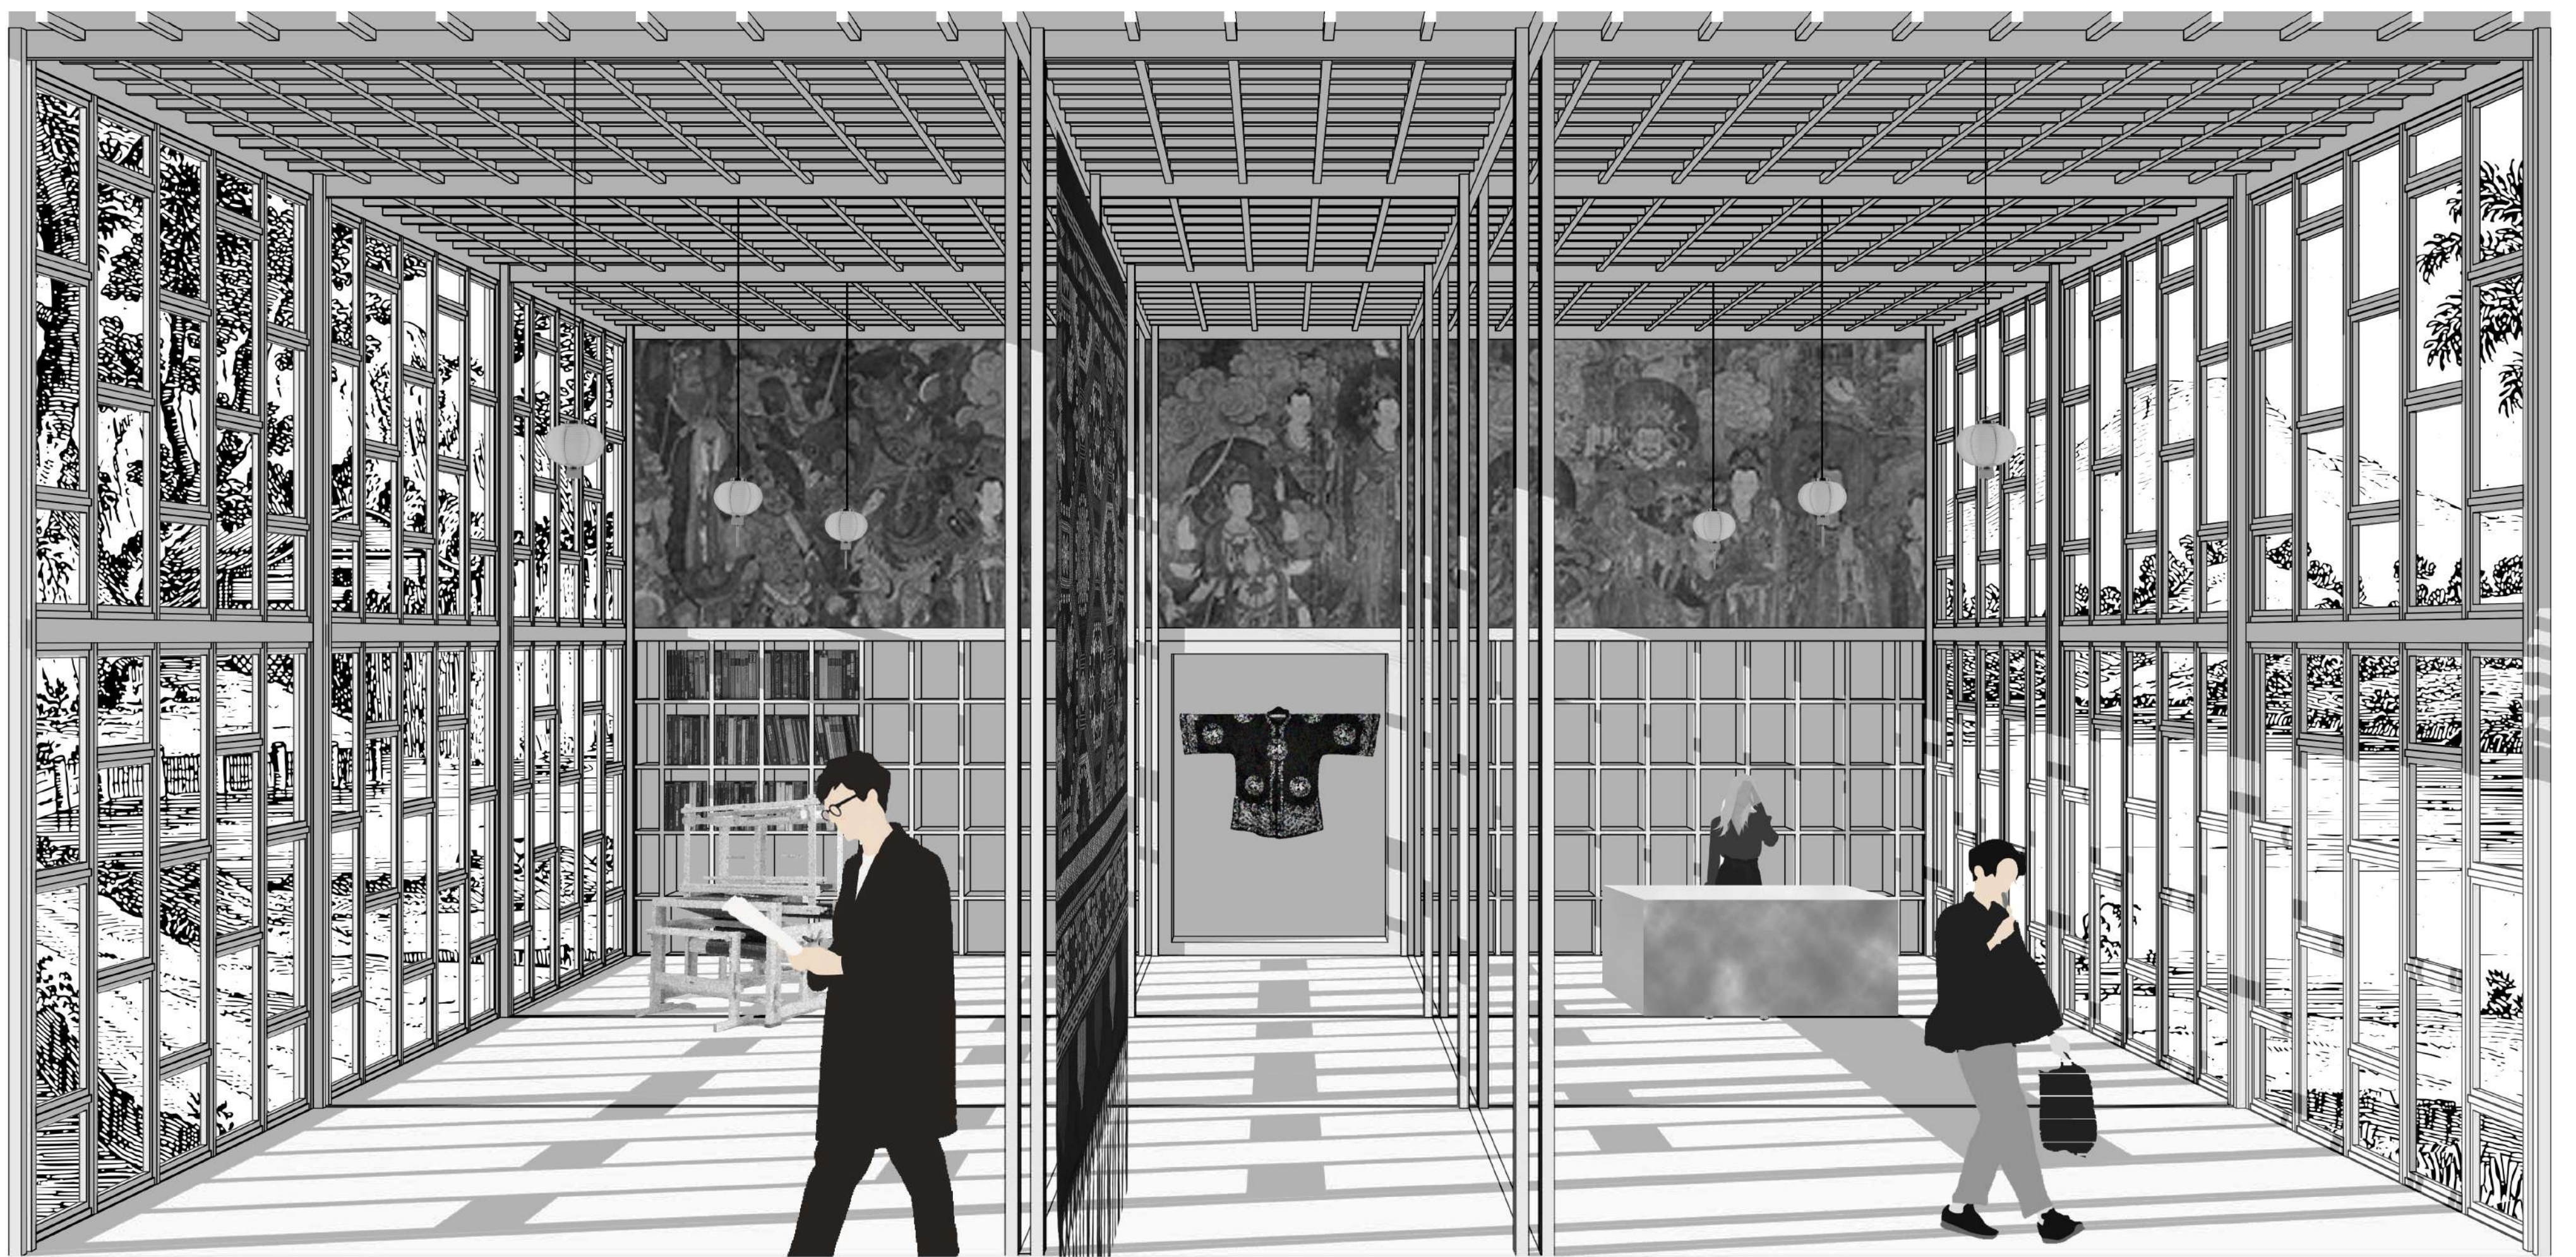




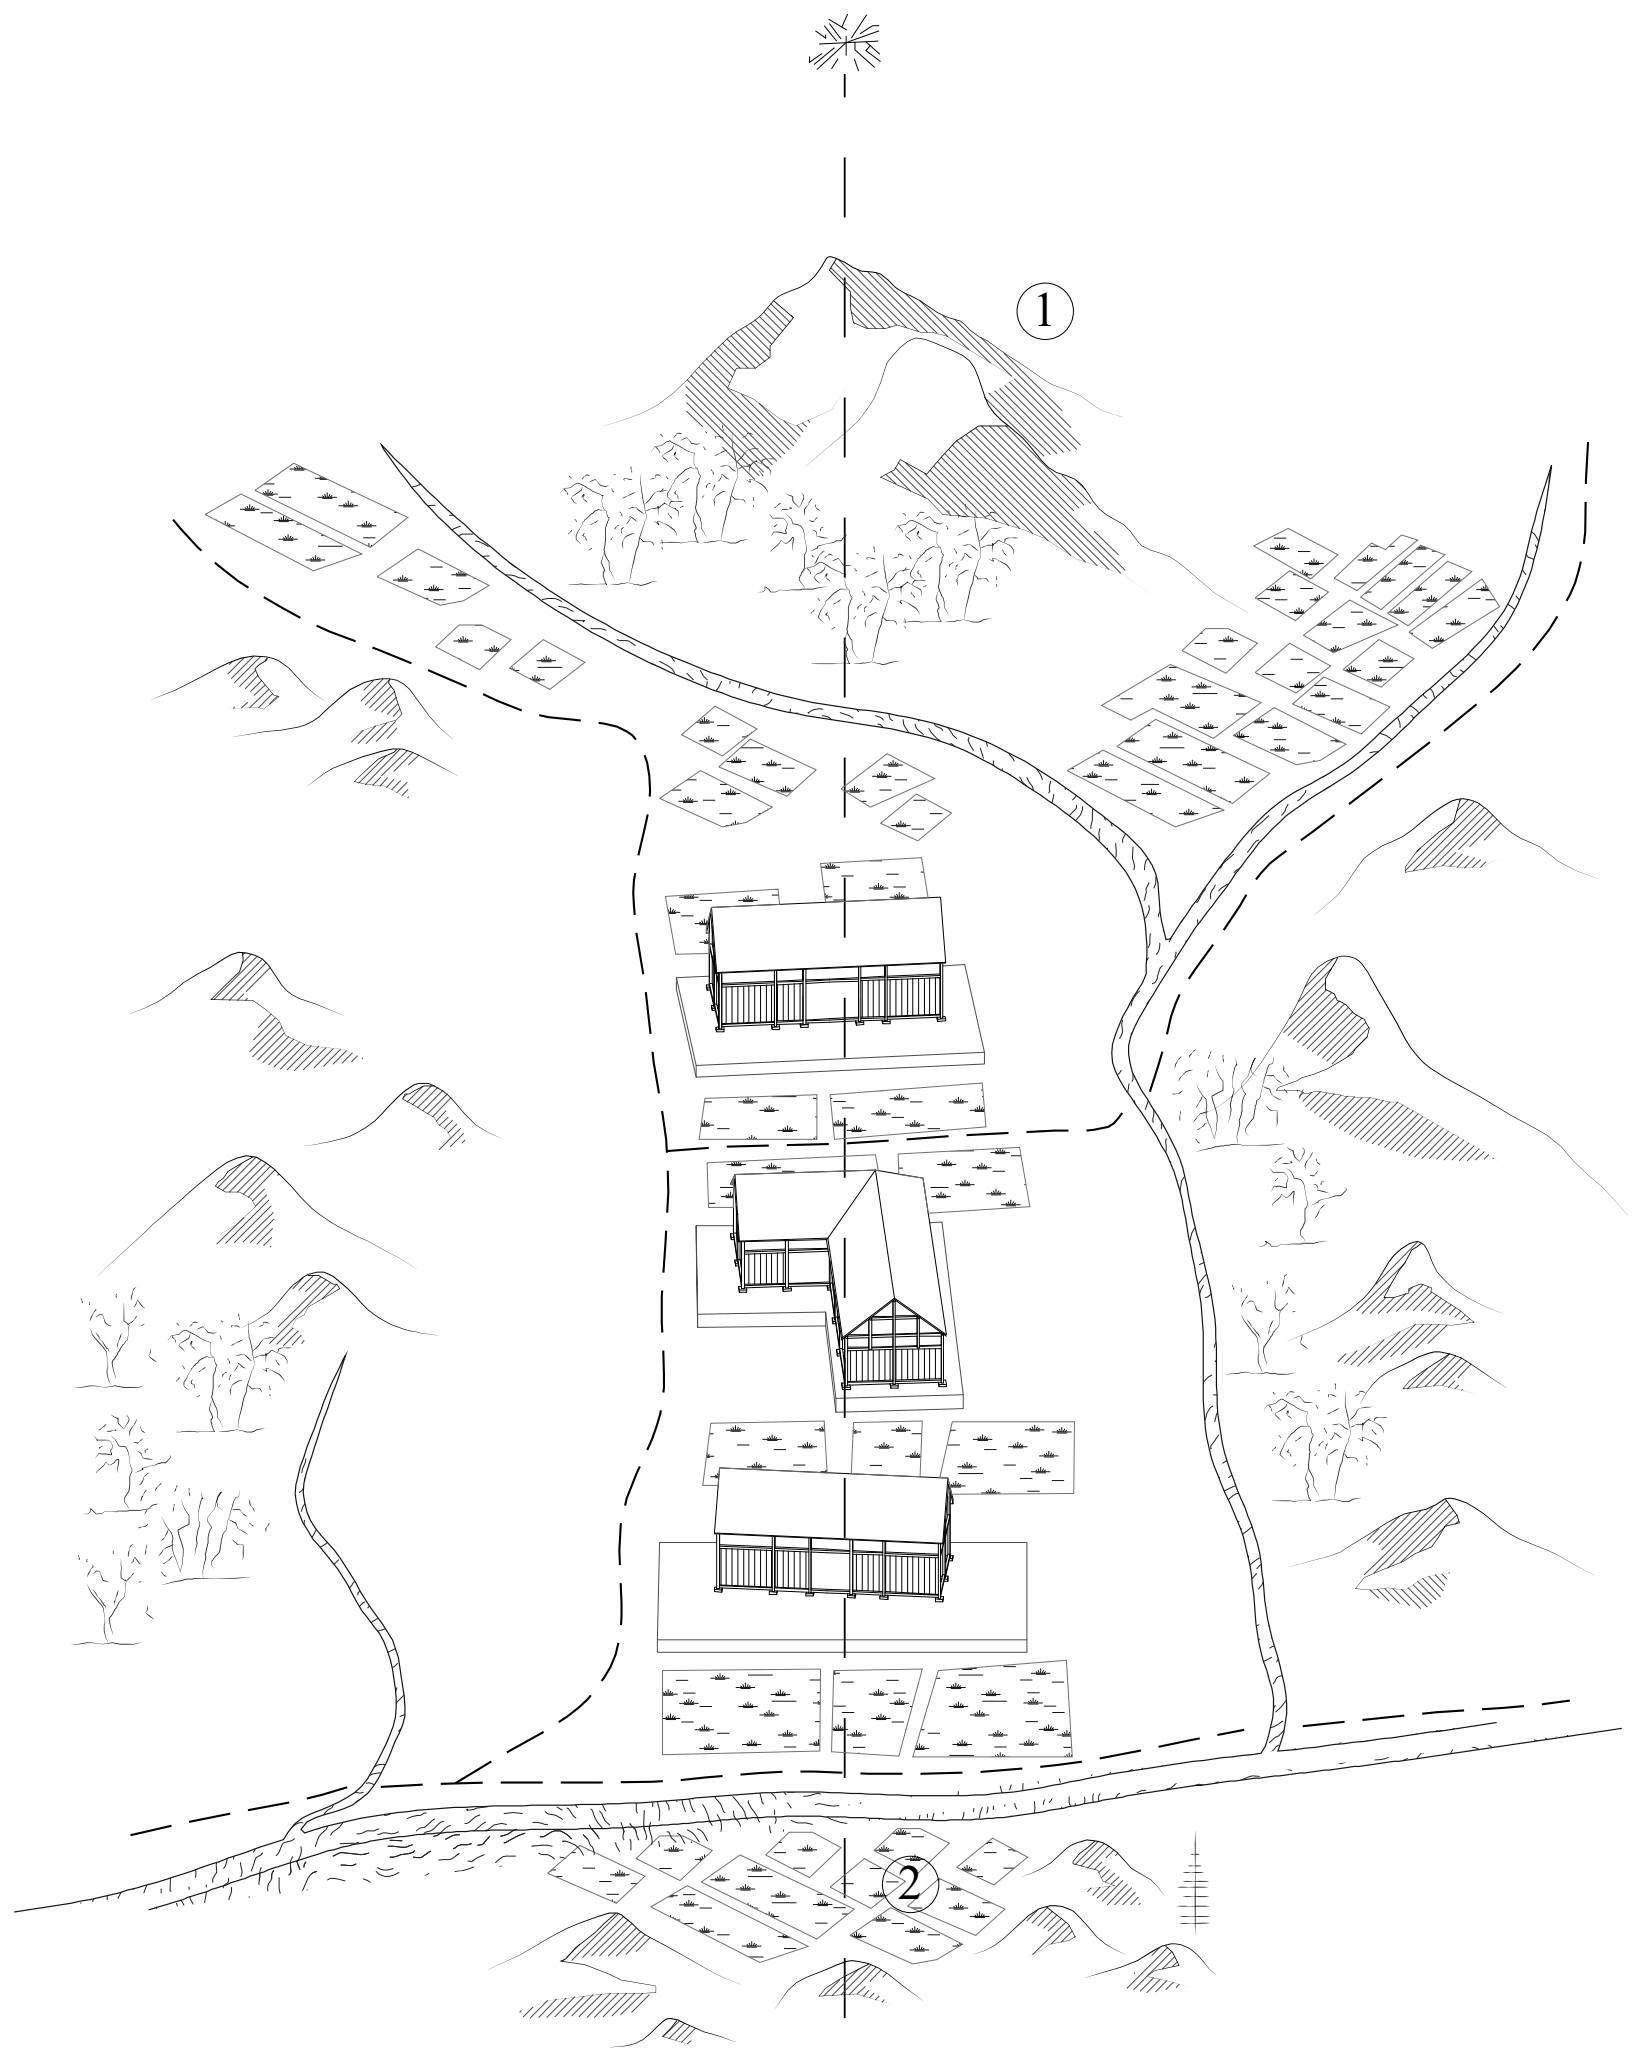


① Hsuan Wu (black turtle)


Axe Feng Shui

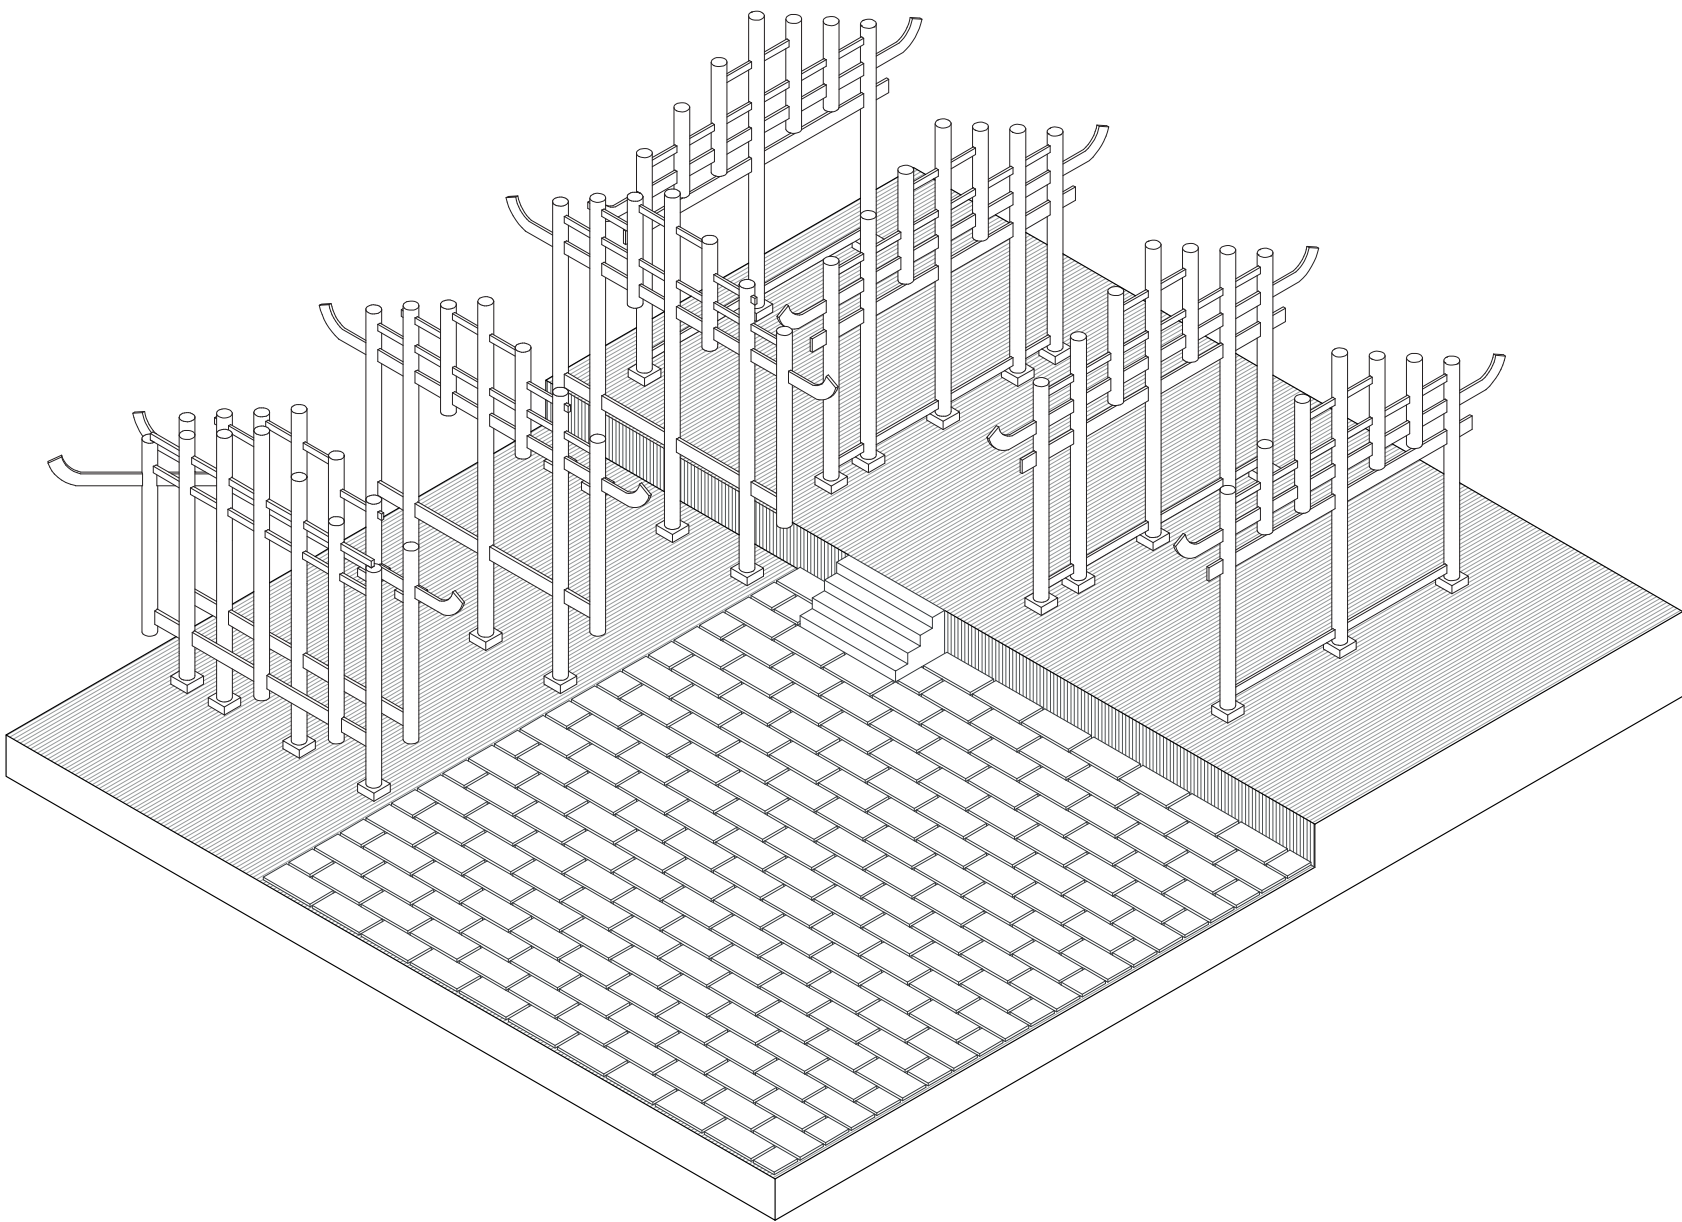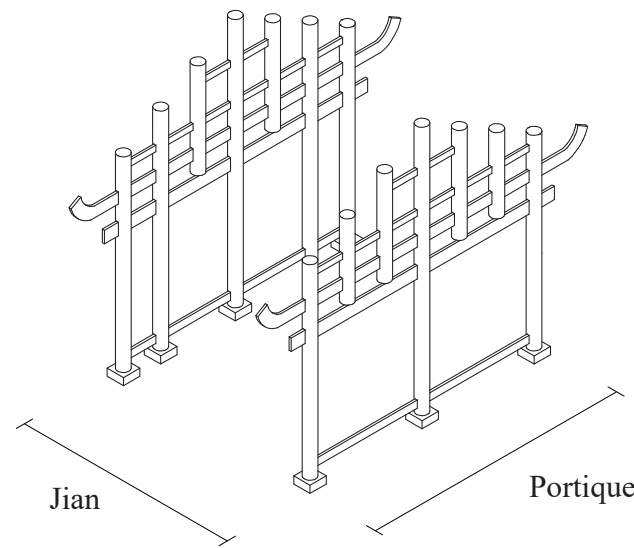


Le Type *Dianjiaolou*

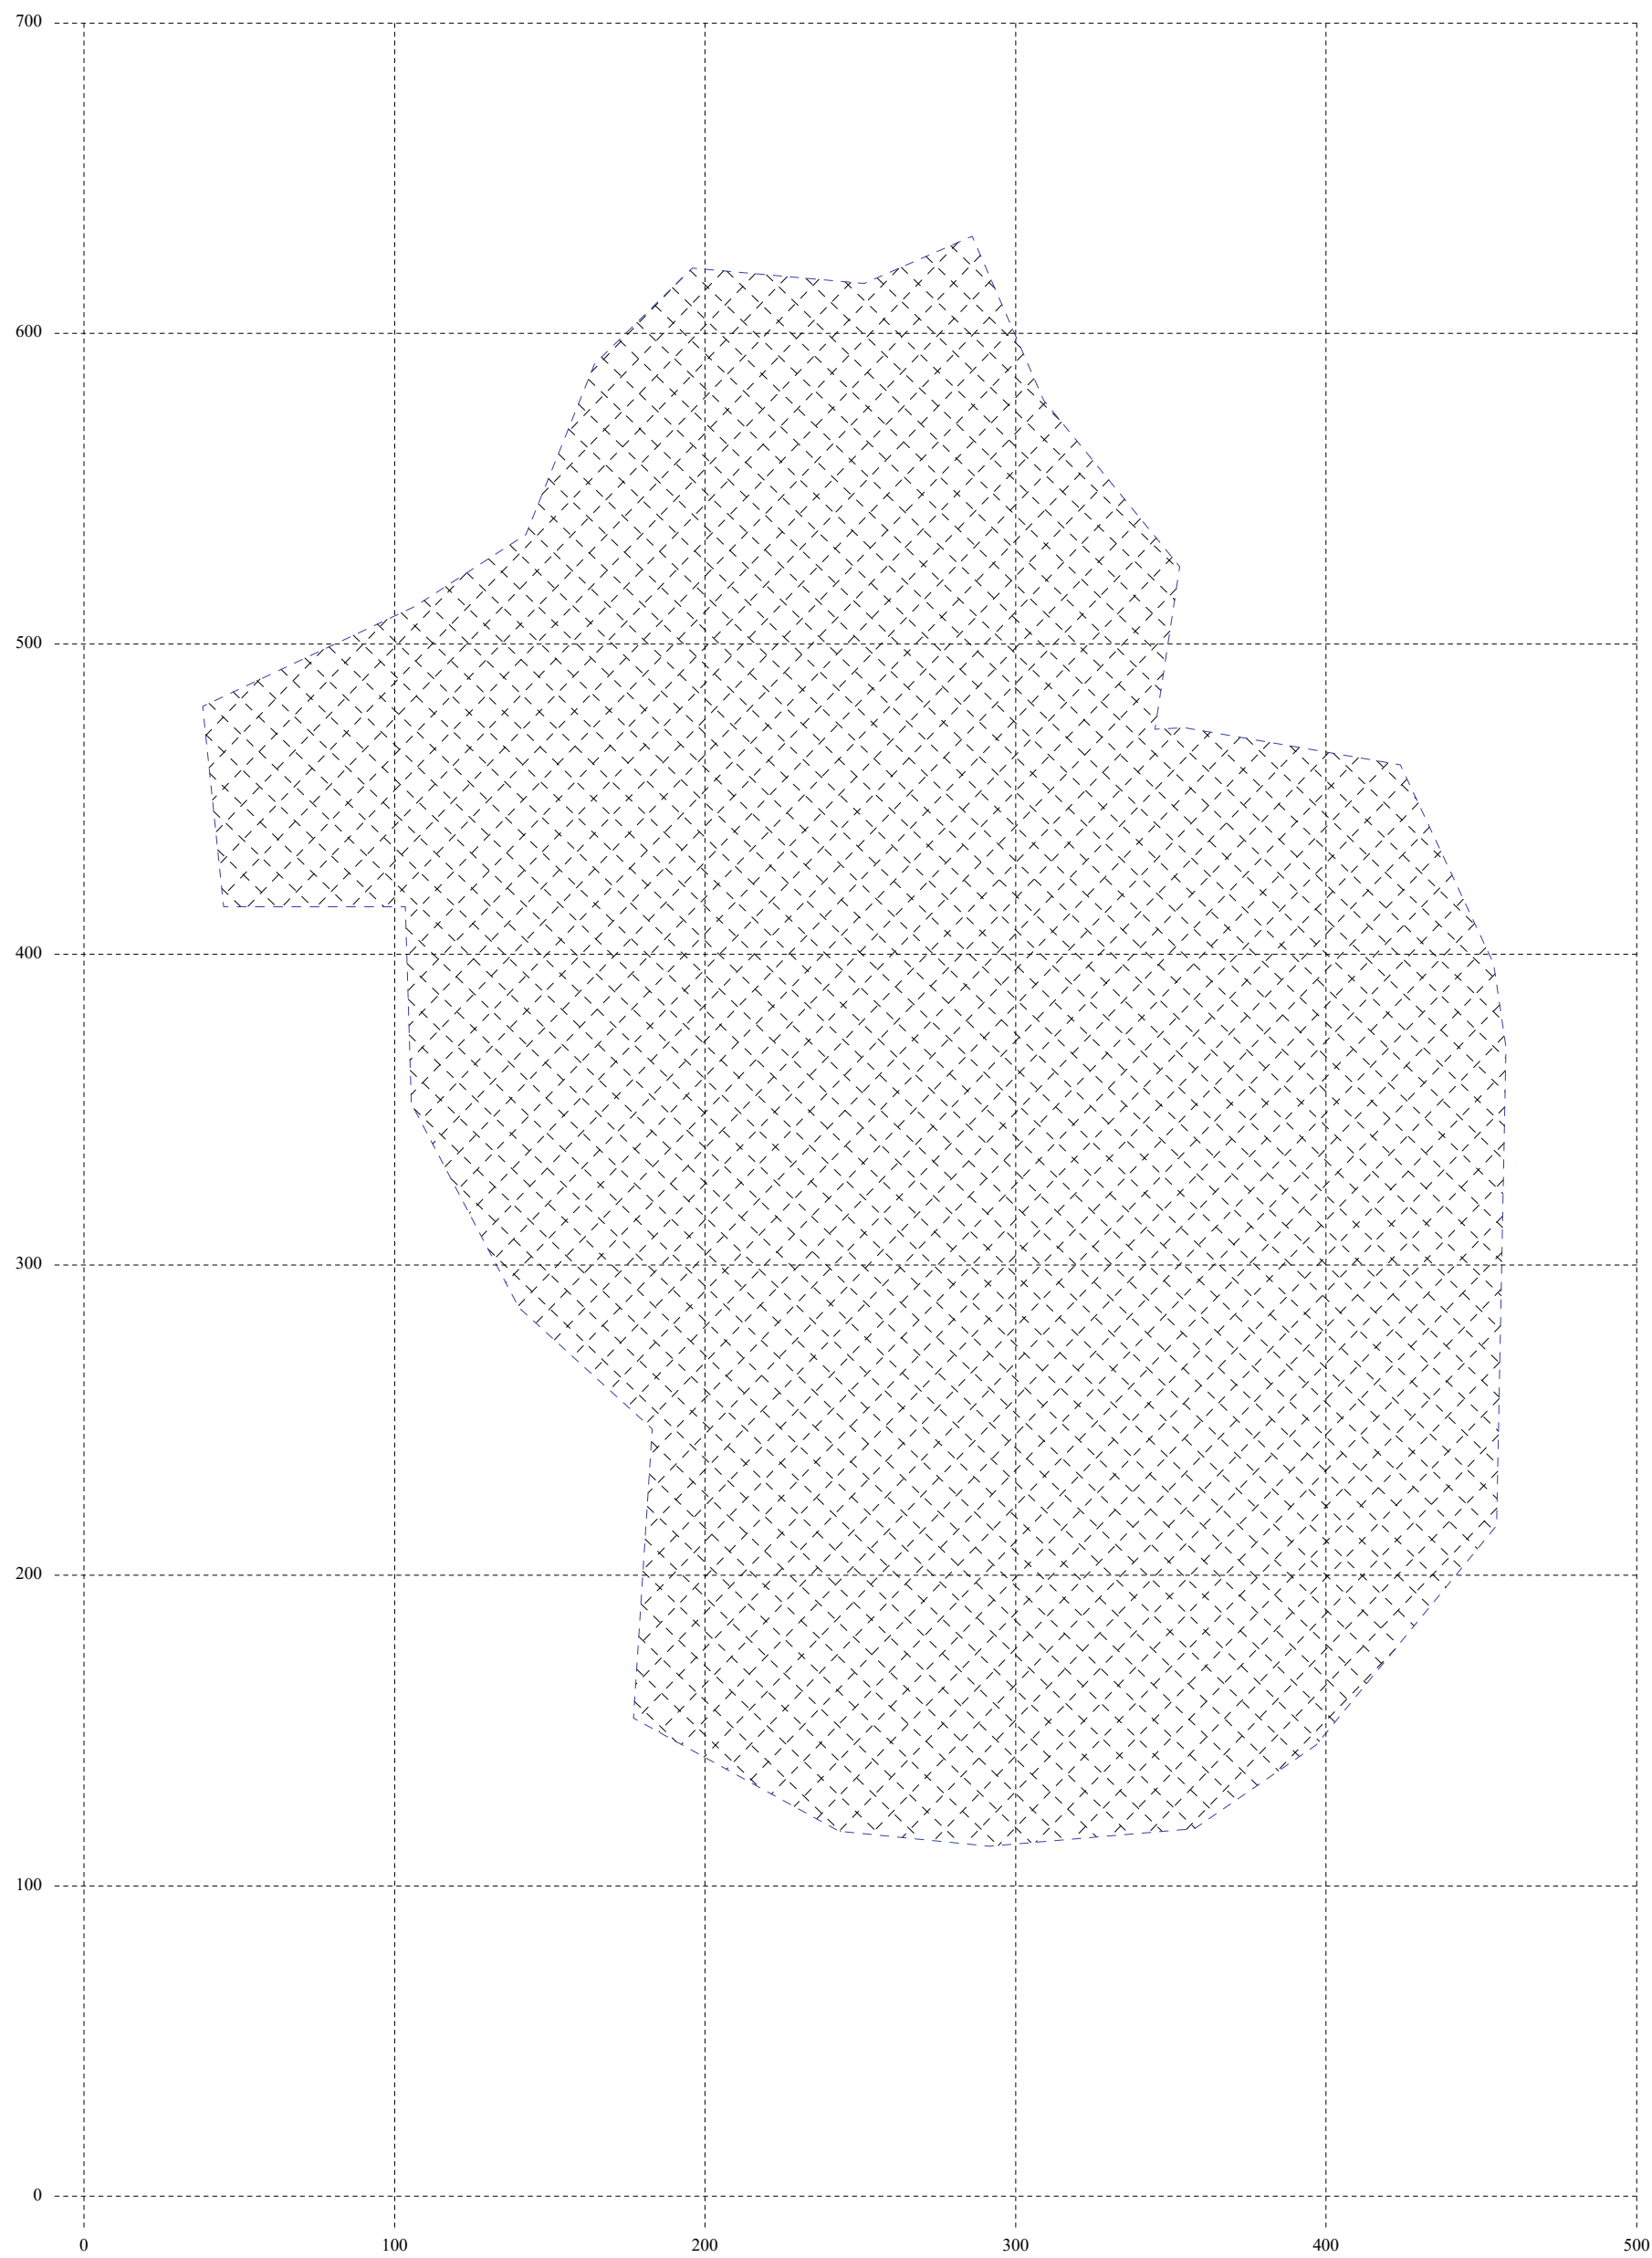


Choix de la trame

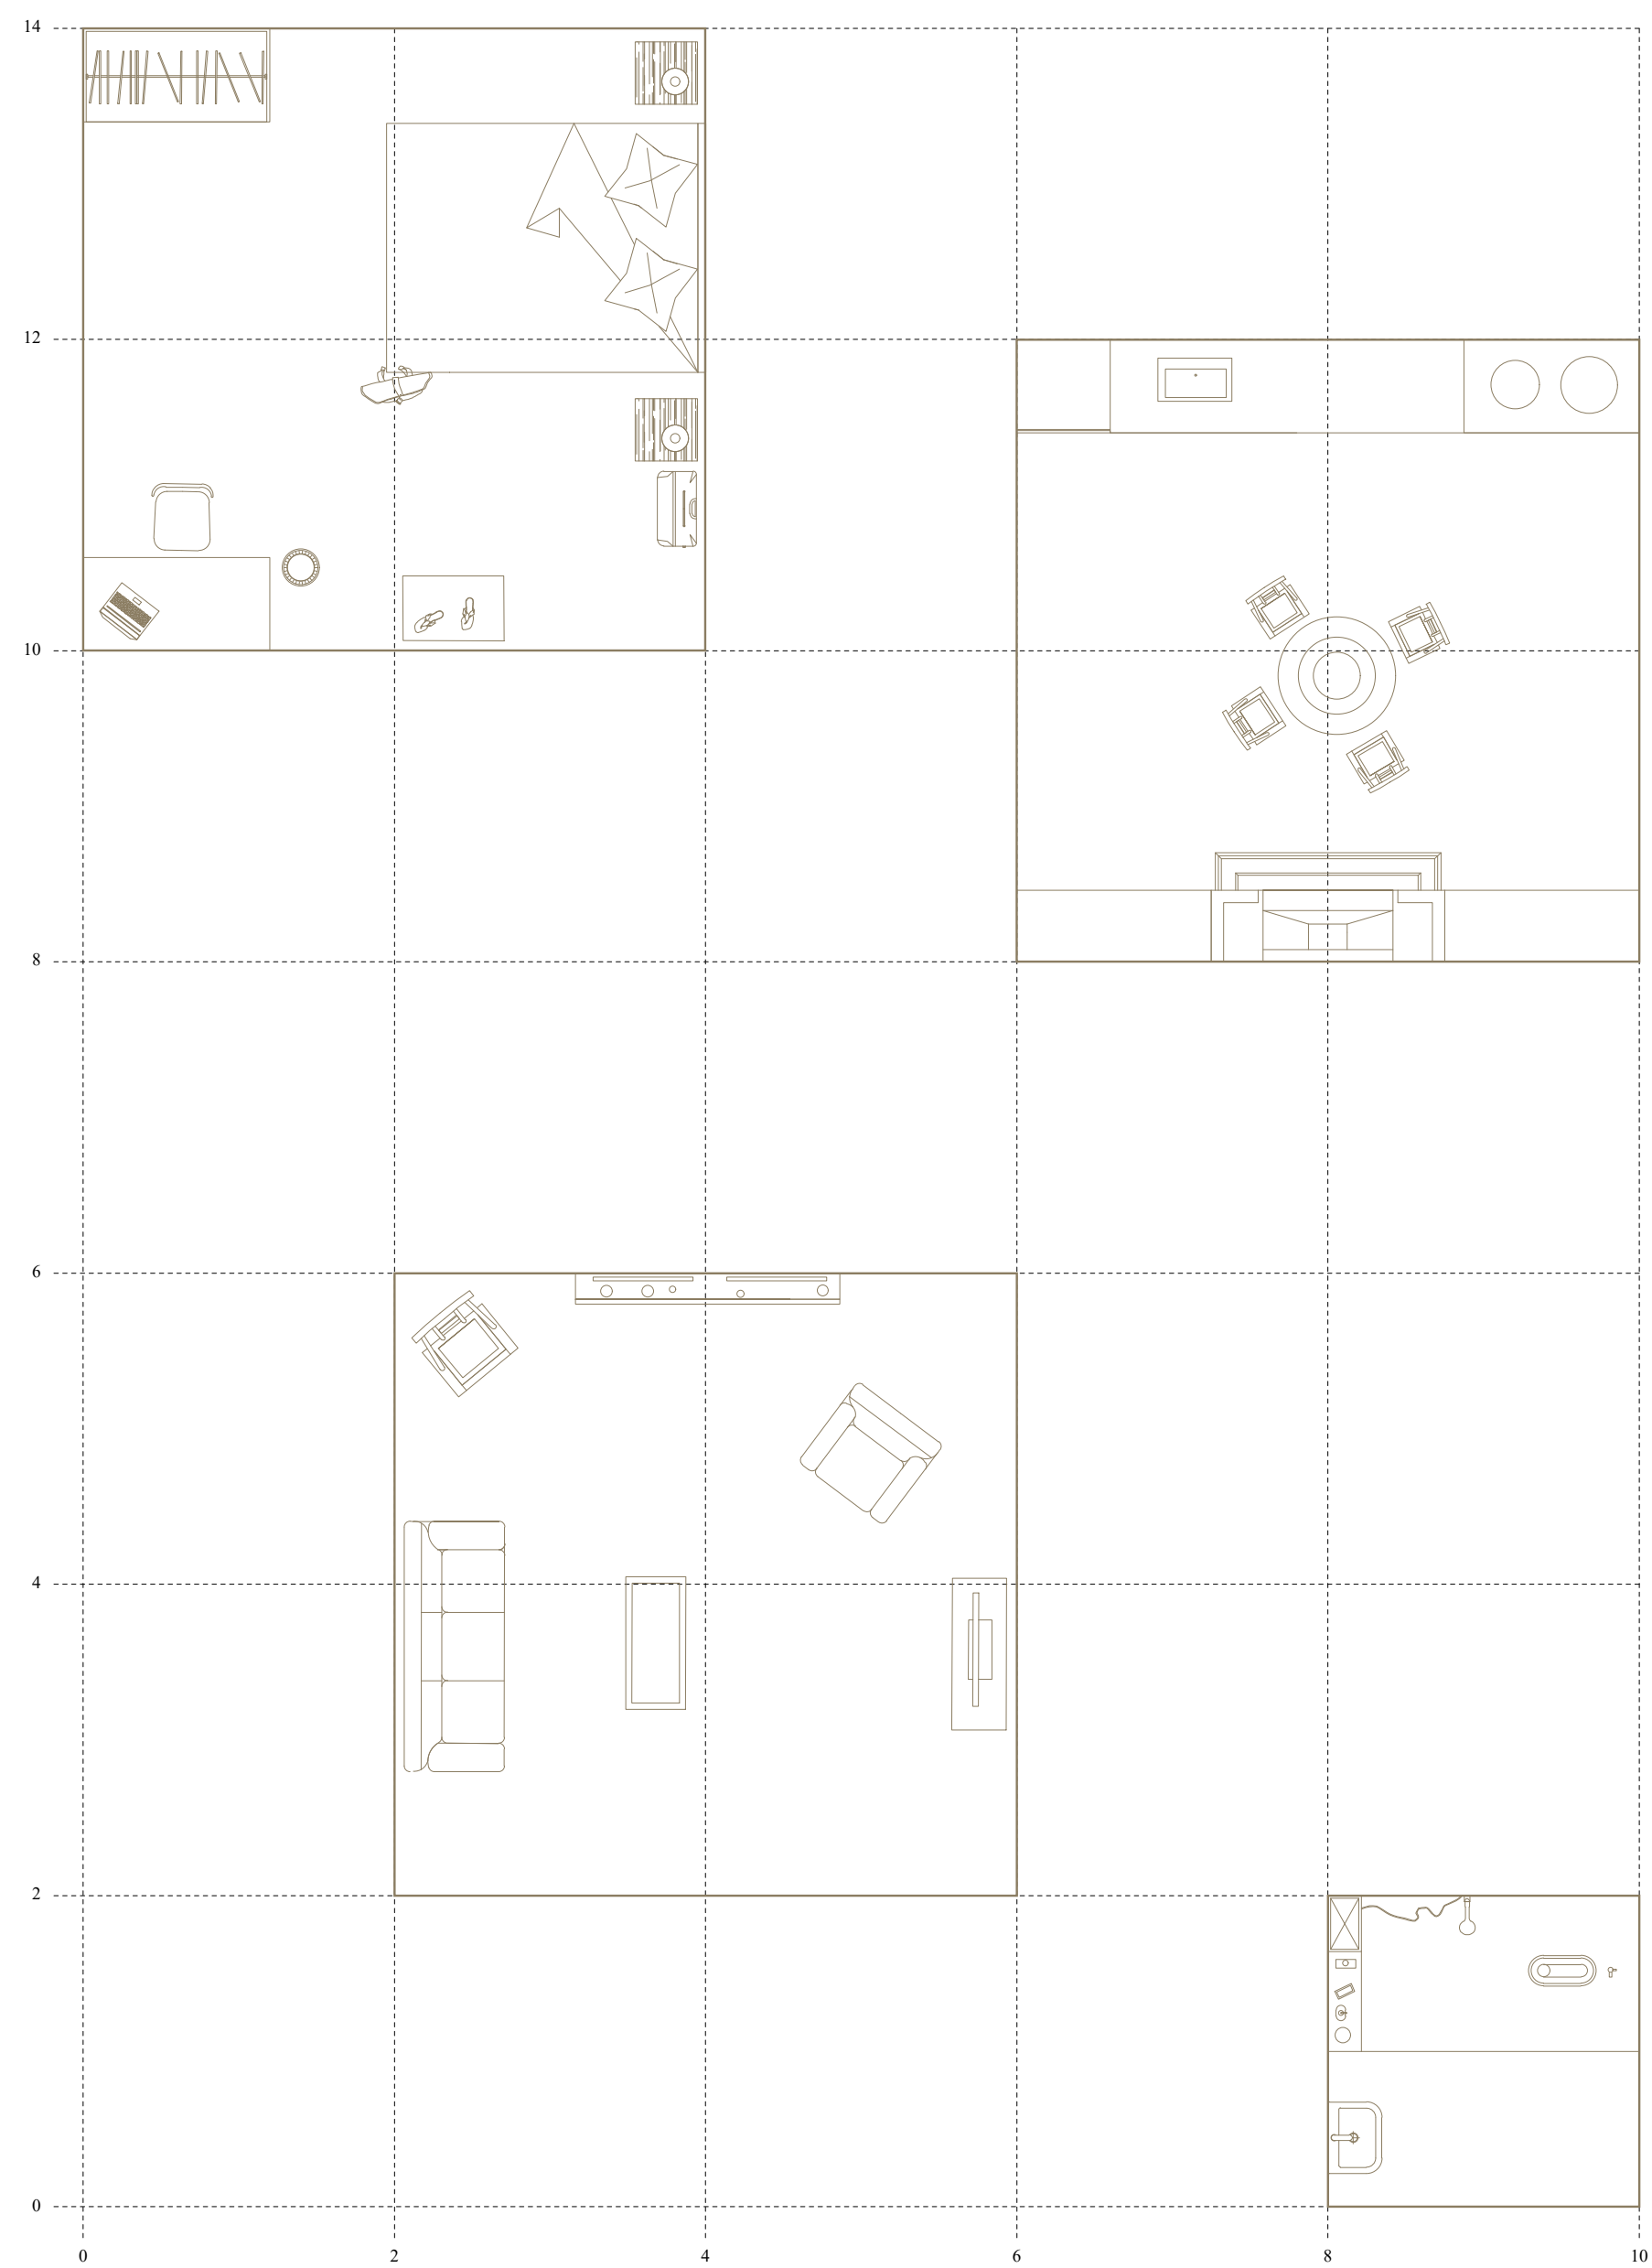


Usages liés à l'amélioration de la vie quotidienne

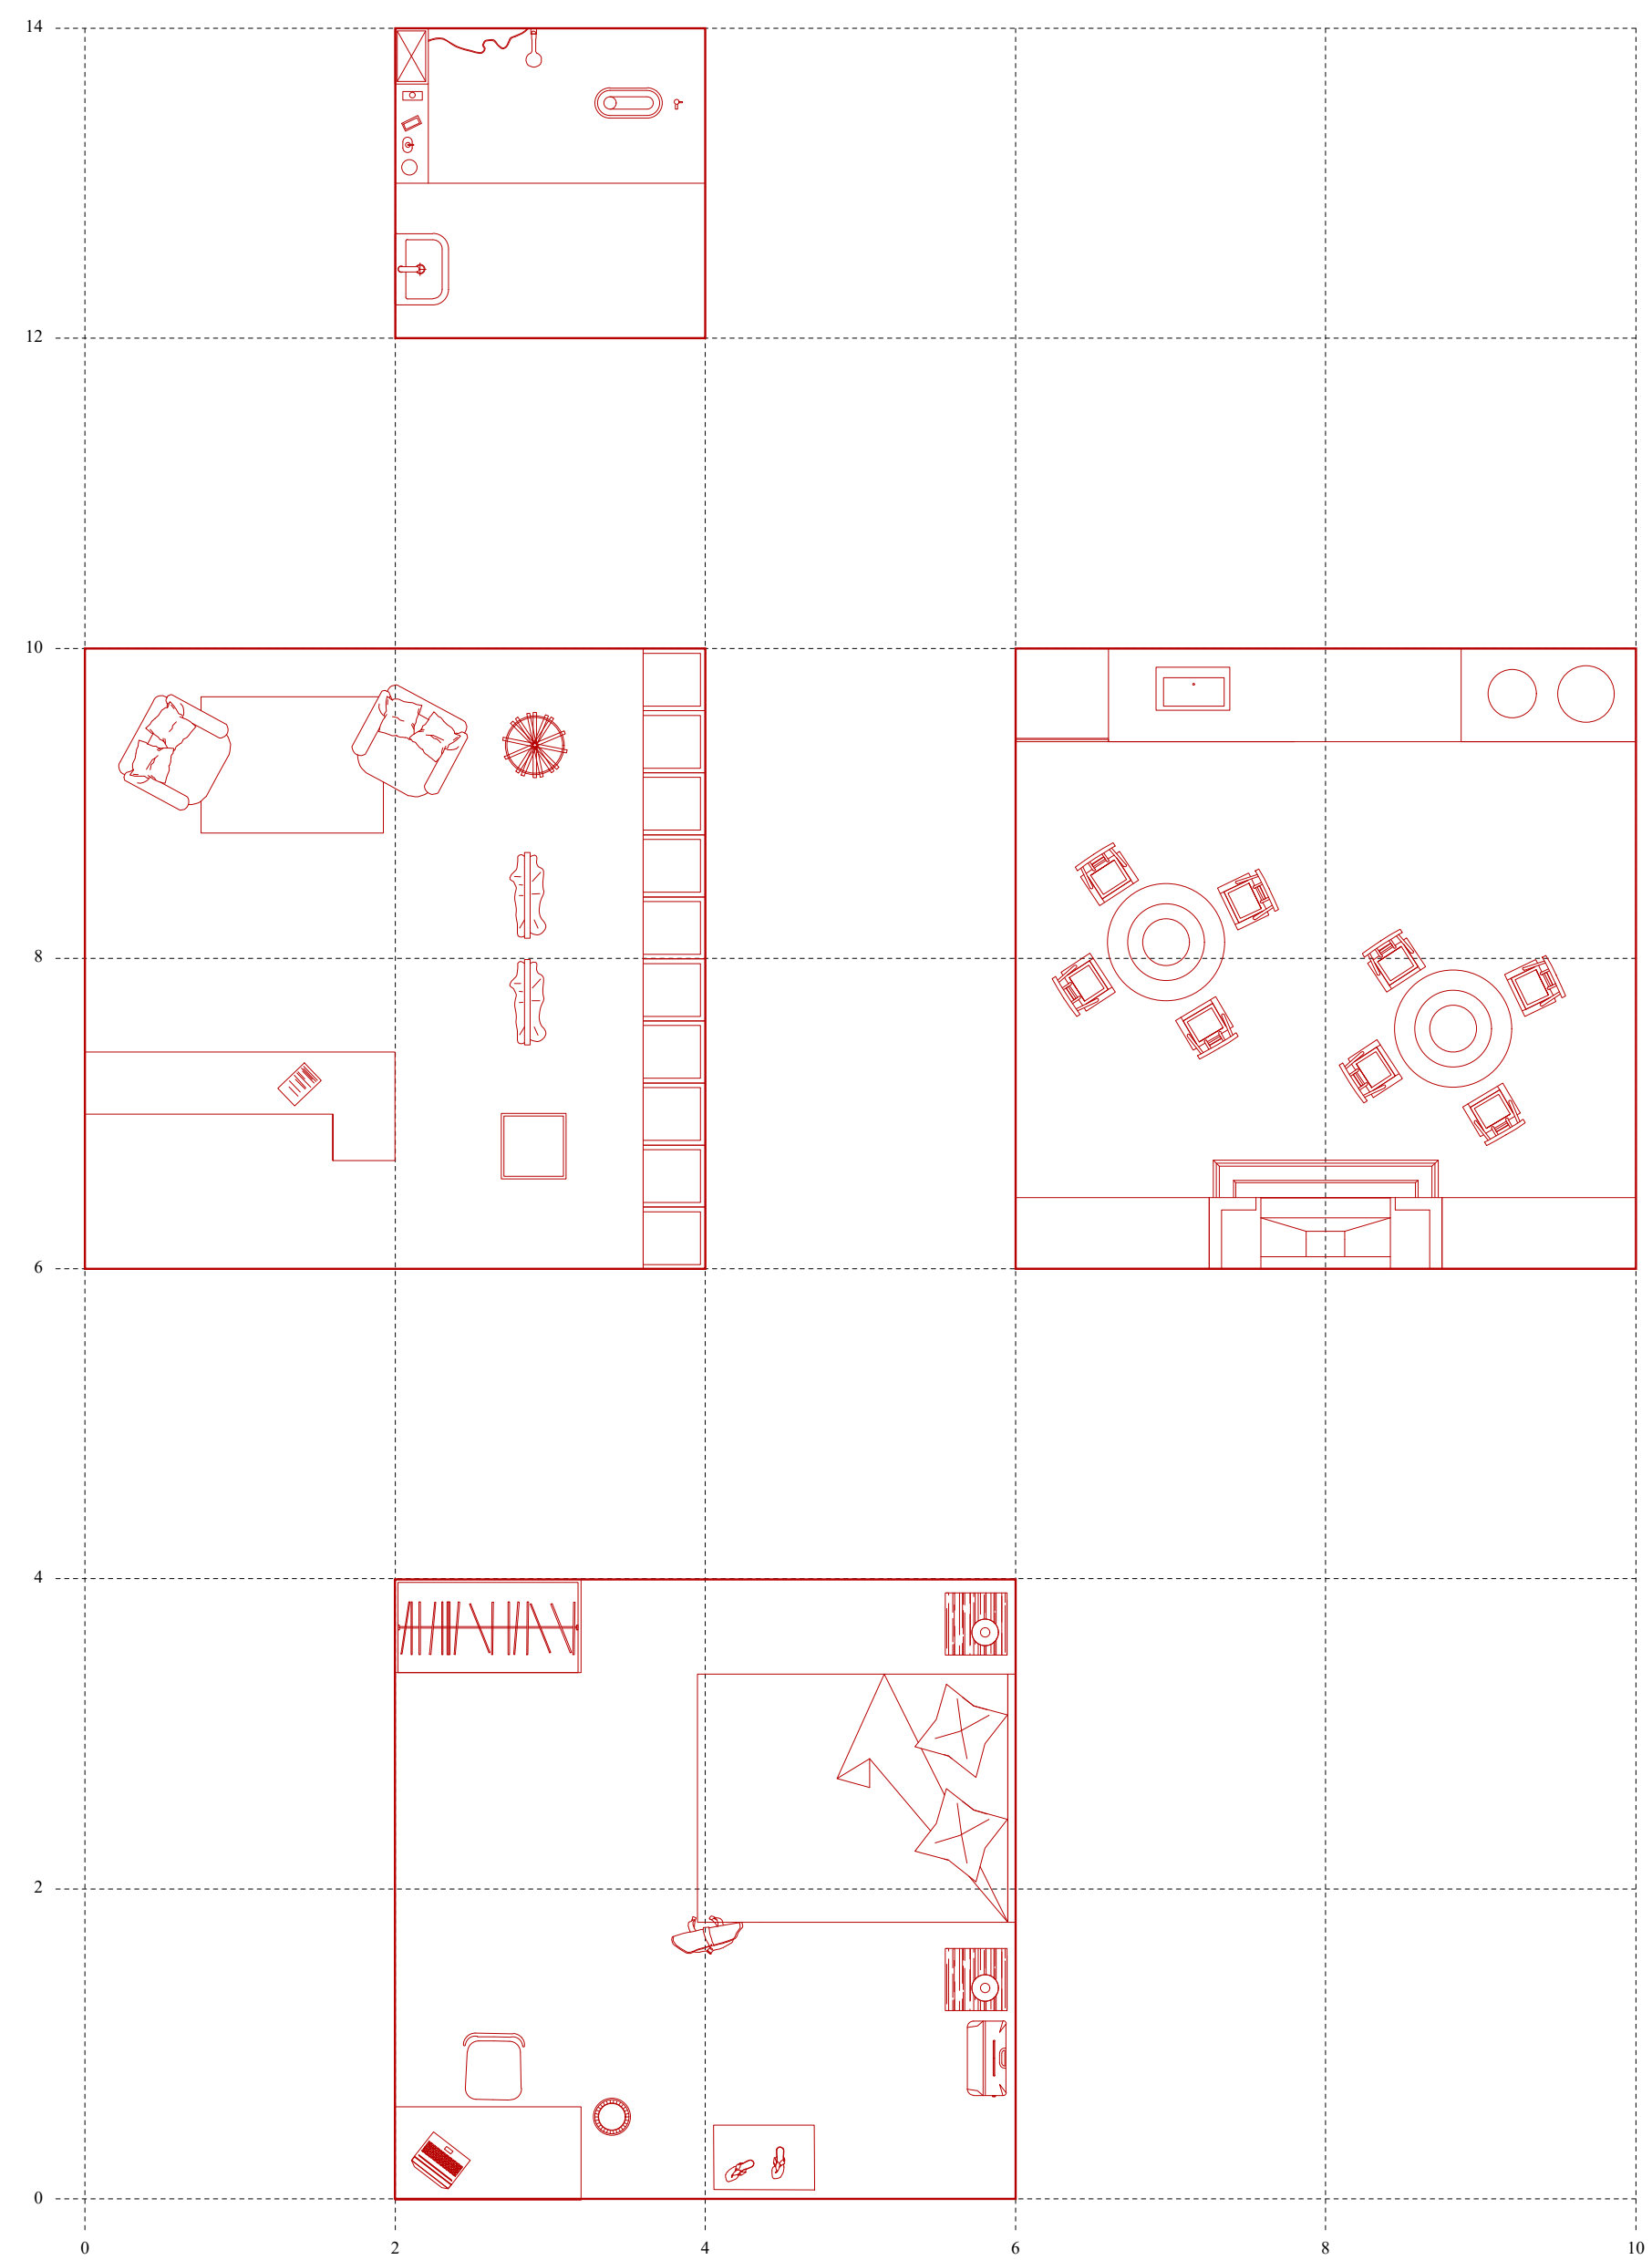


Usages liés au développement du tourisme

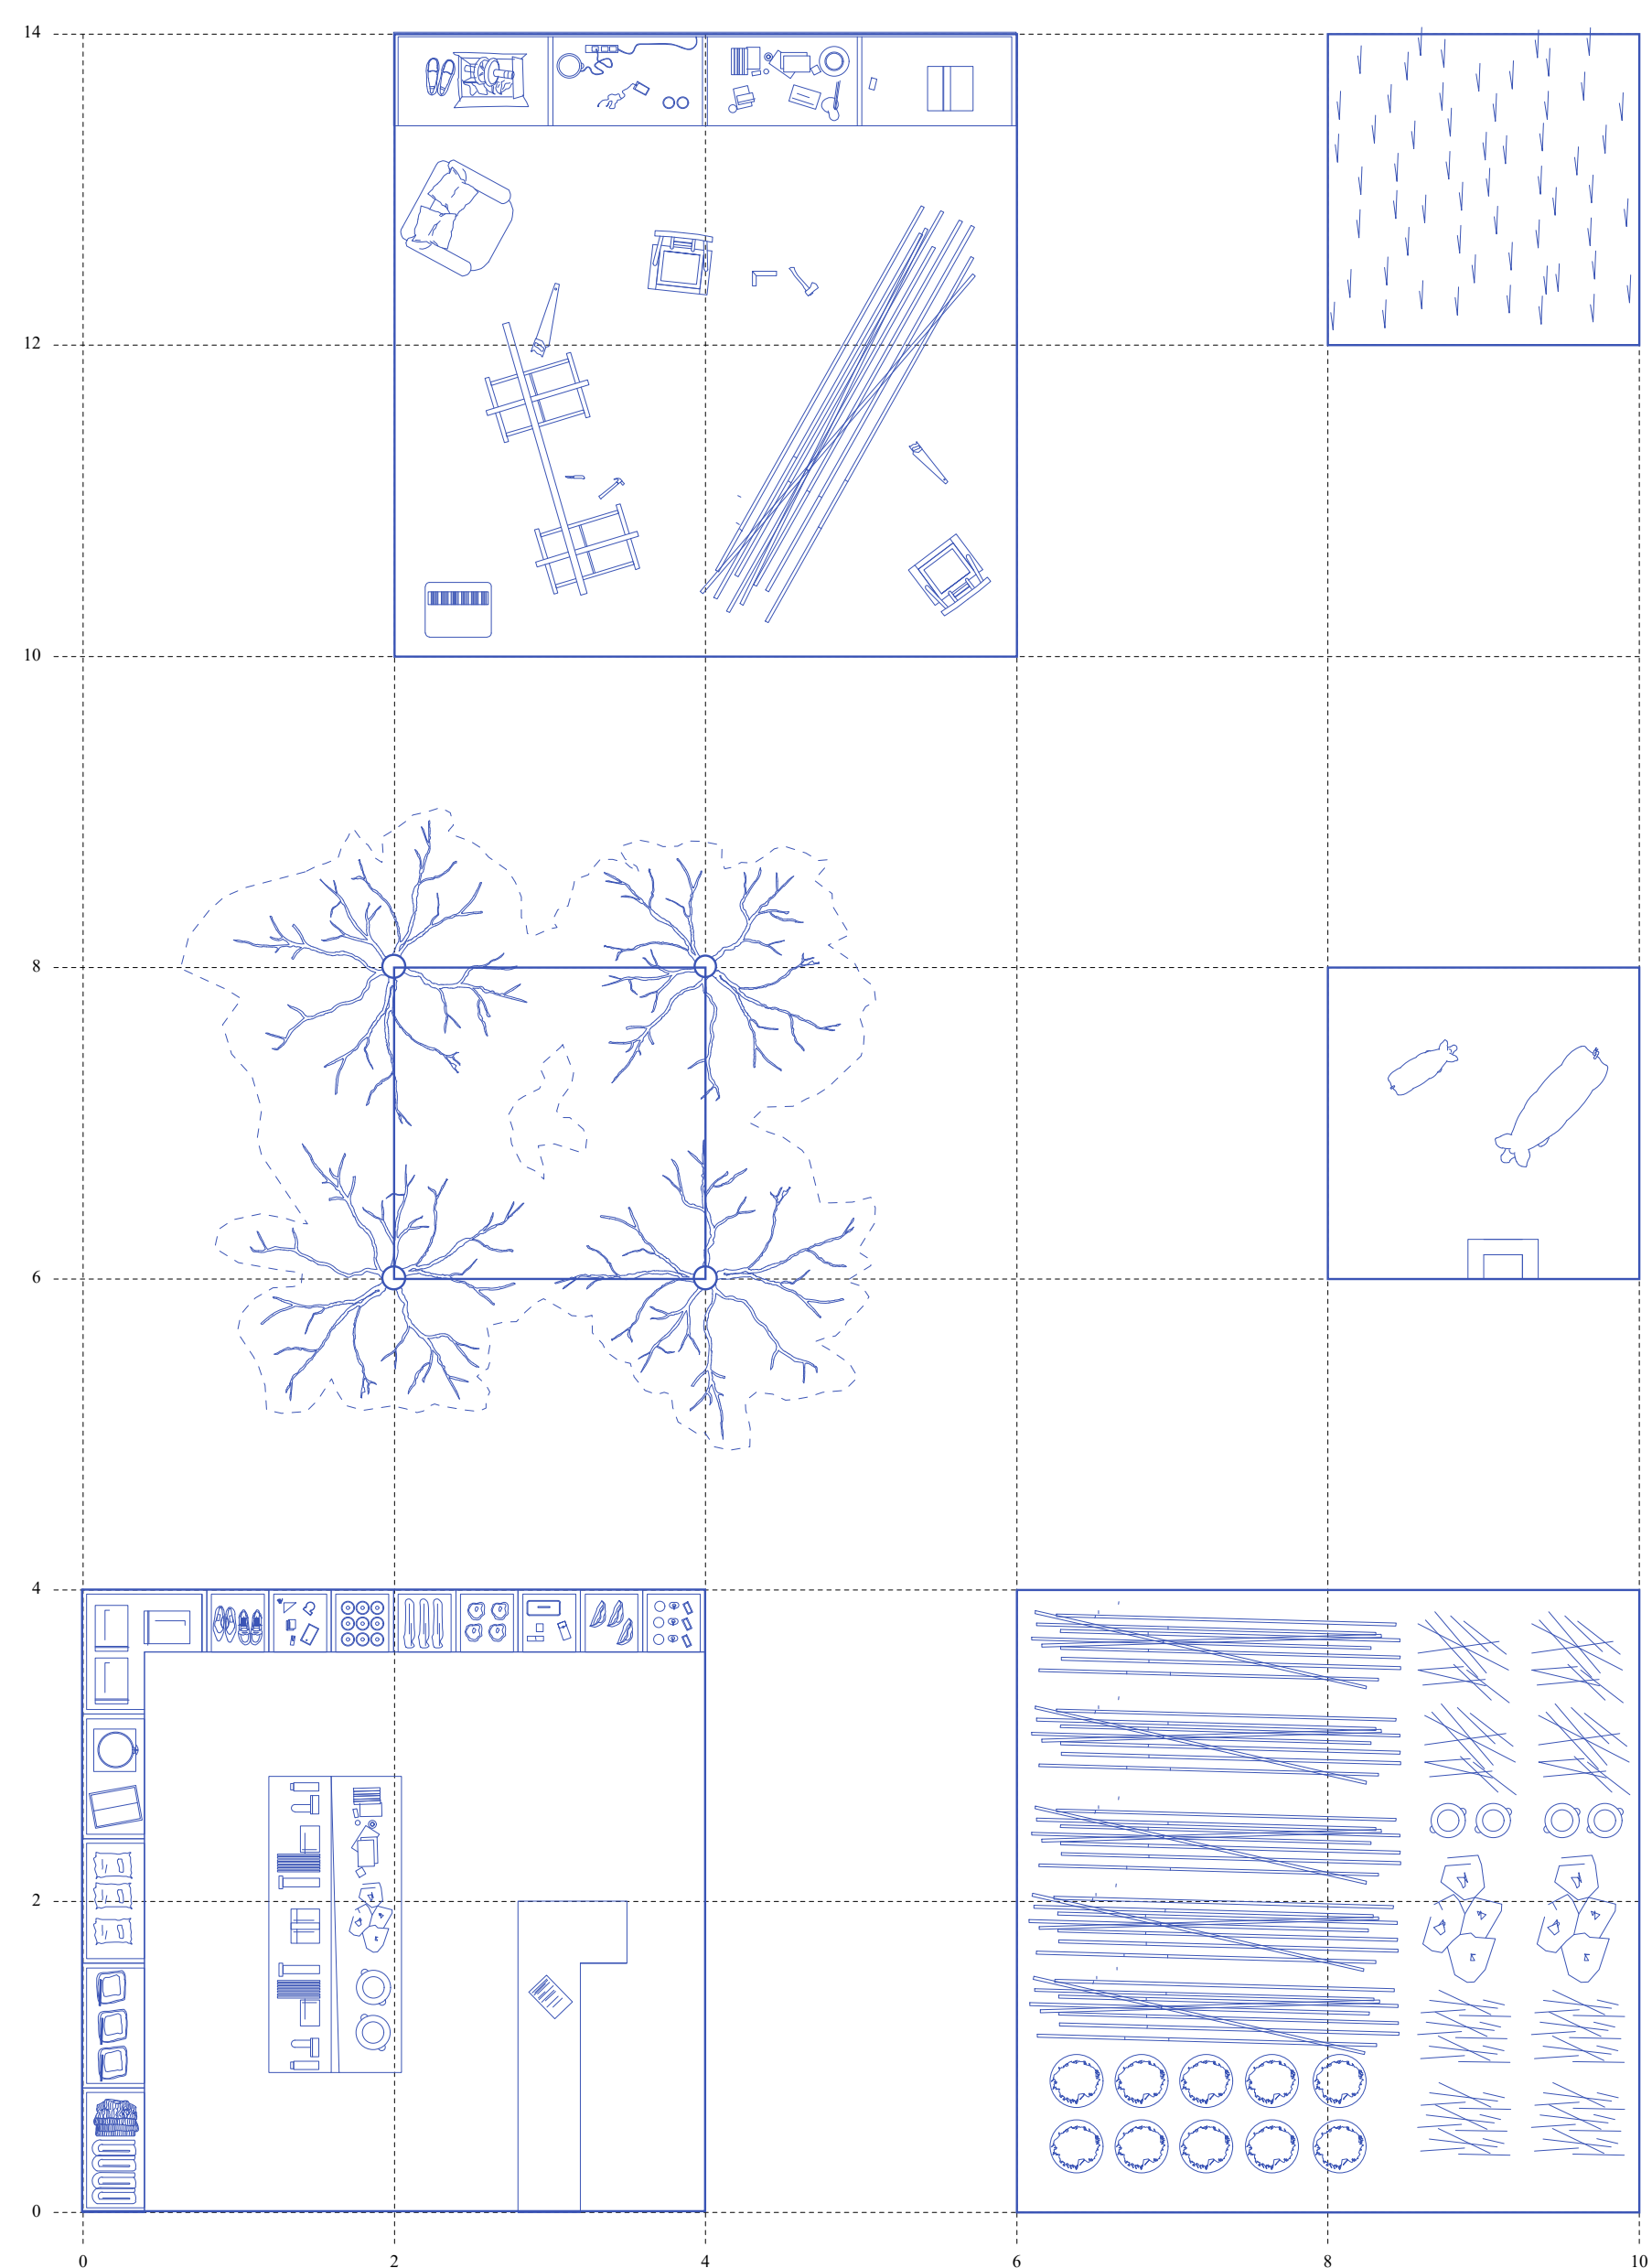


Usages liés au développement de la production

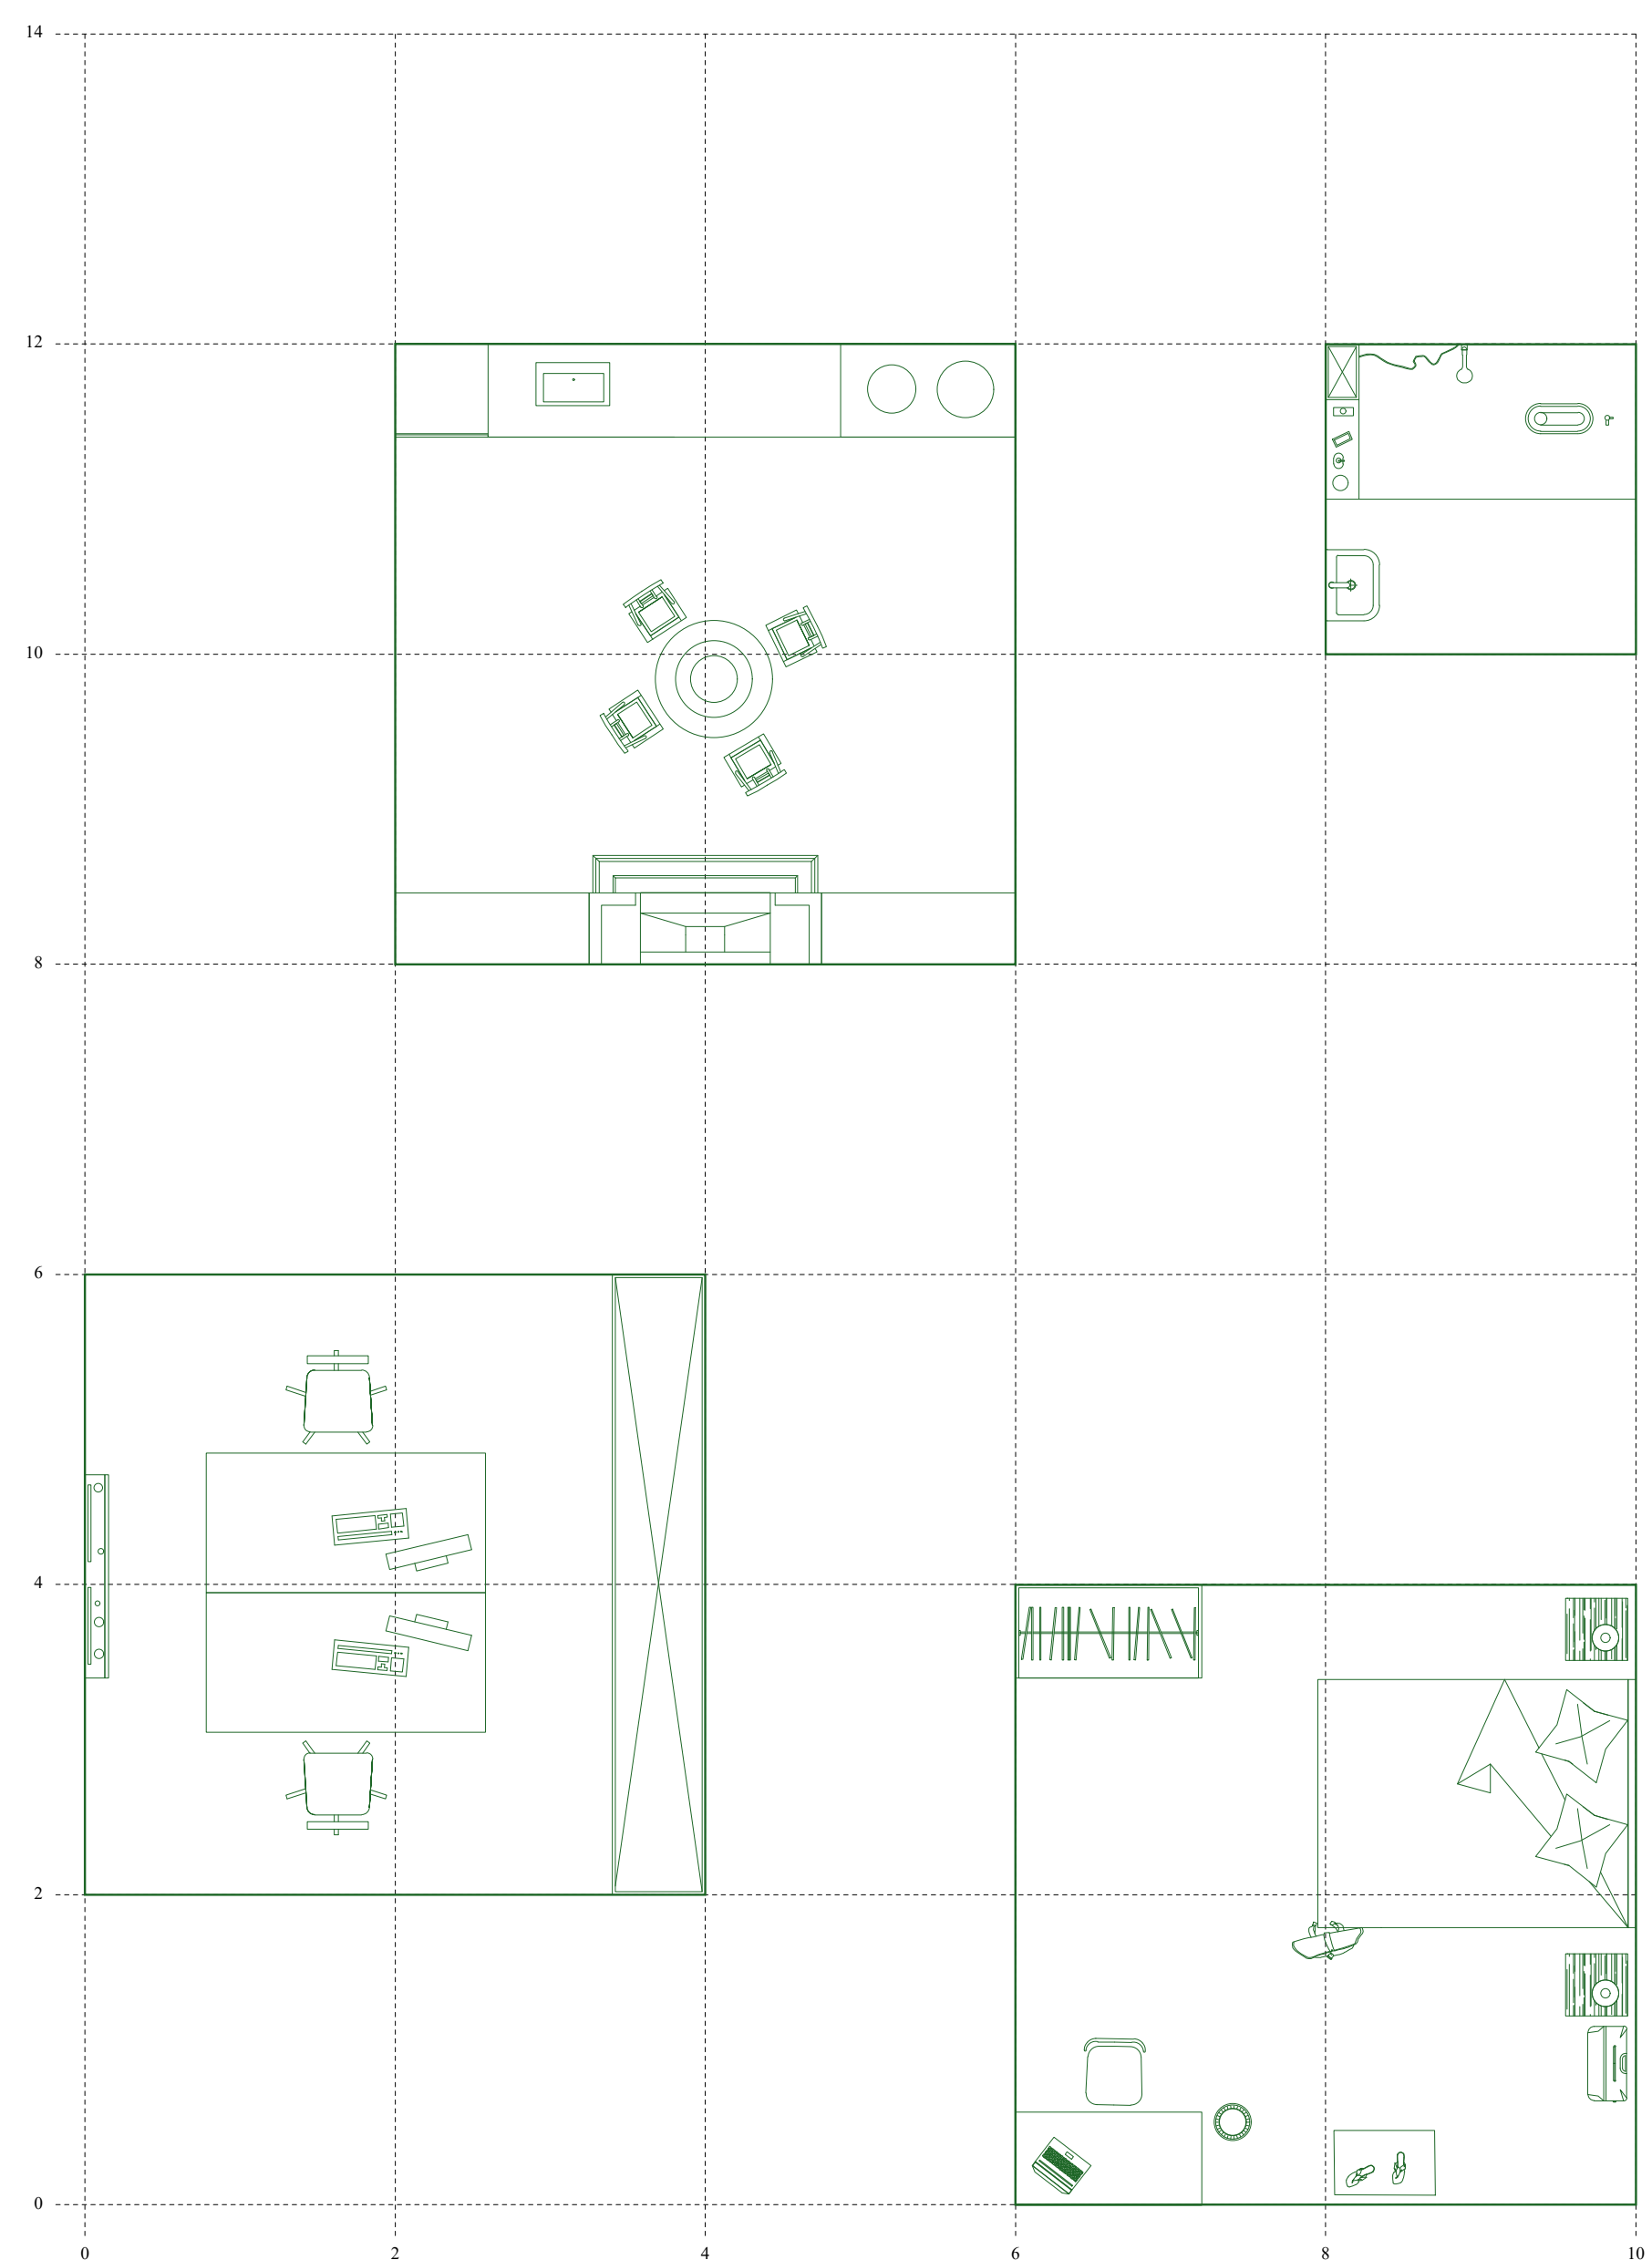


Usages liés au développement du télétravail

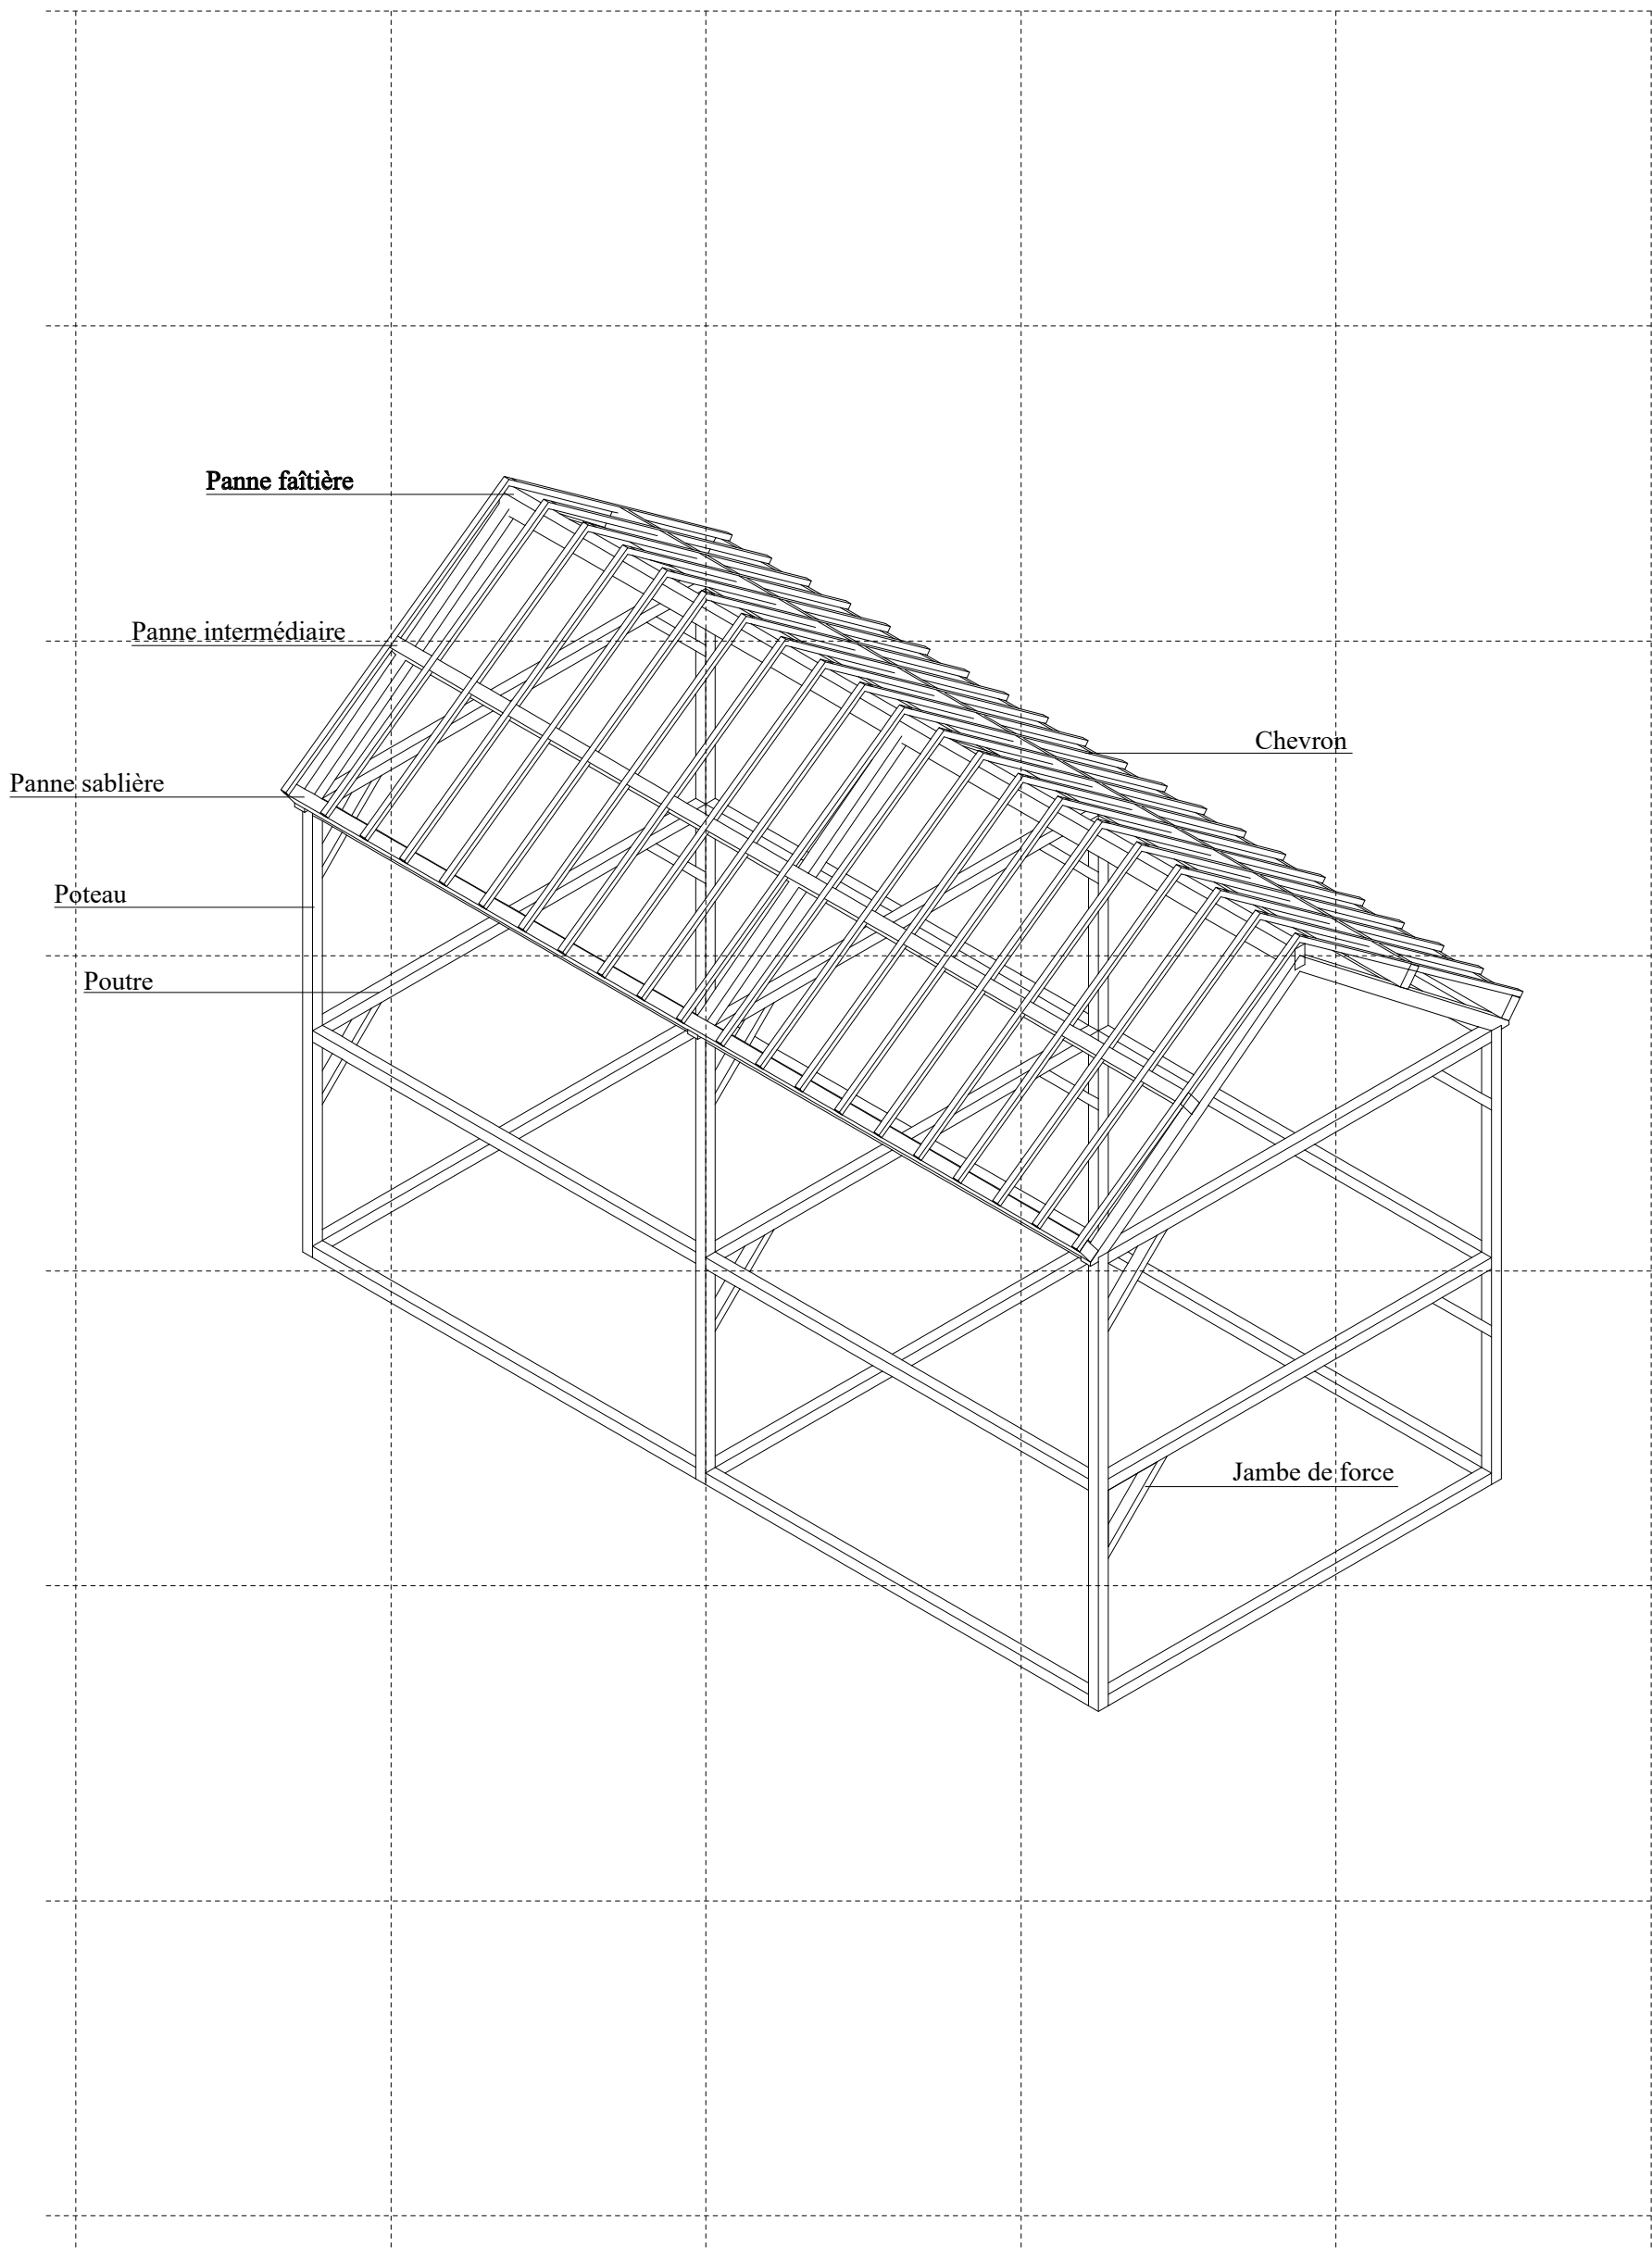


Système constructif: poteau-poutre

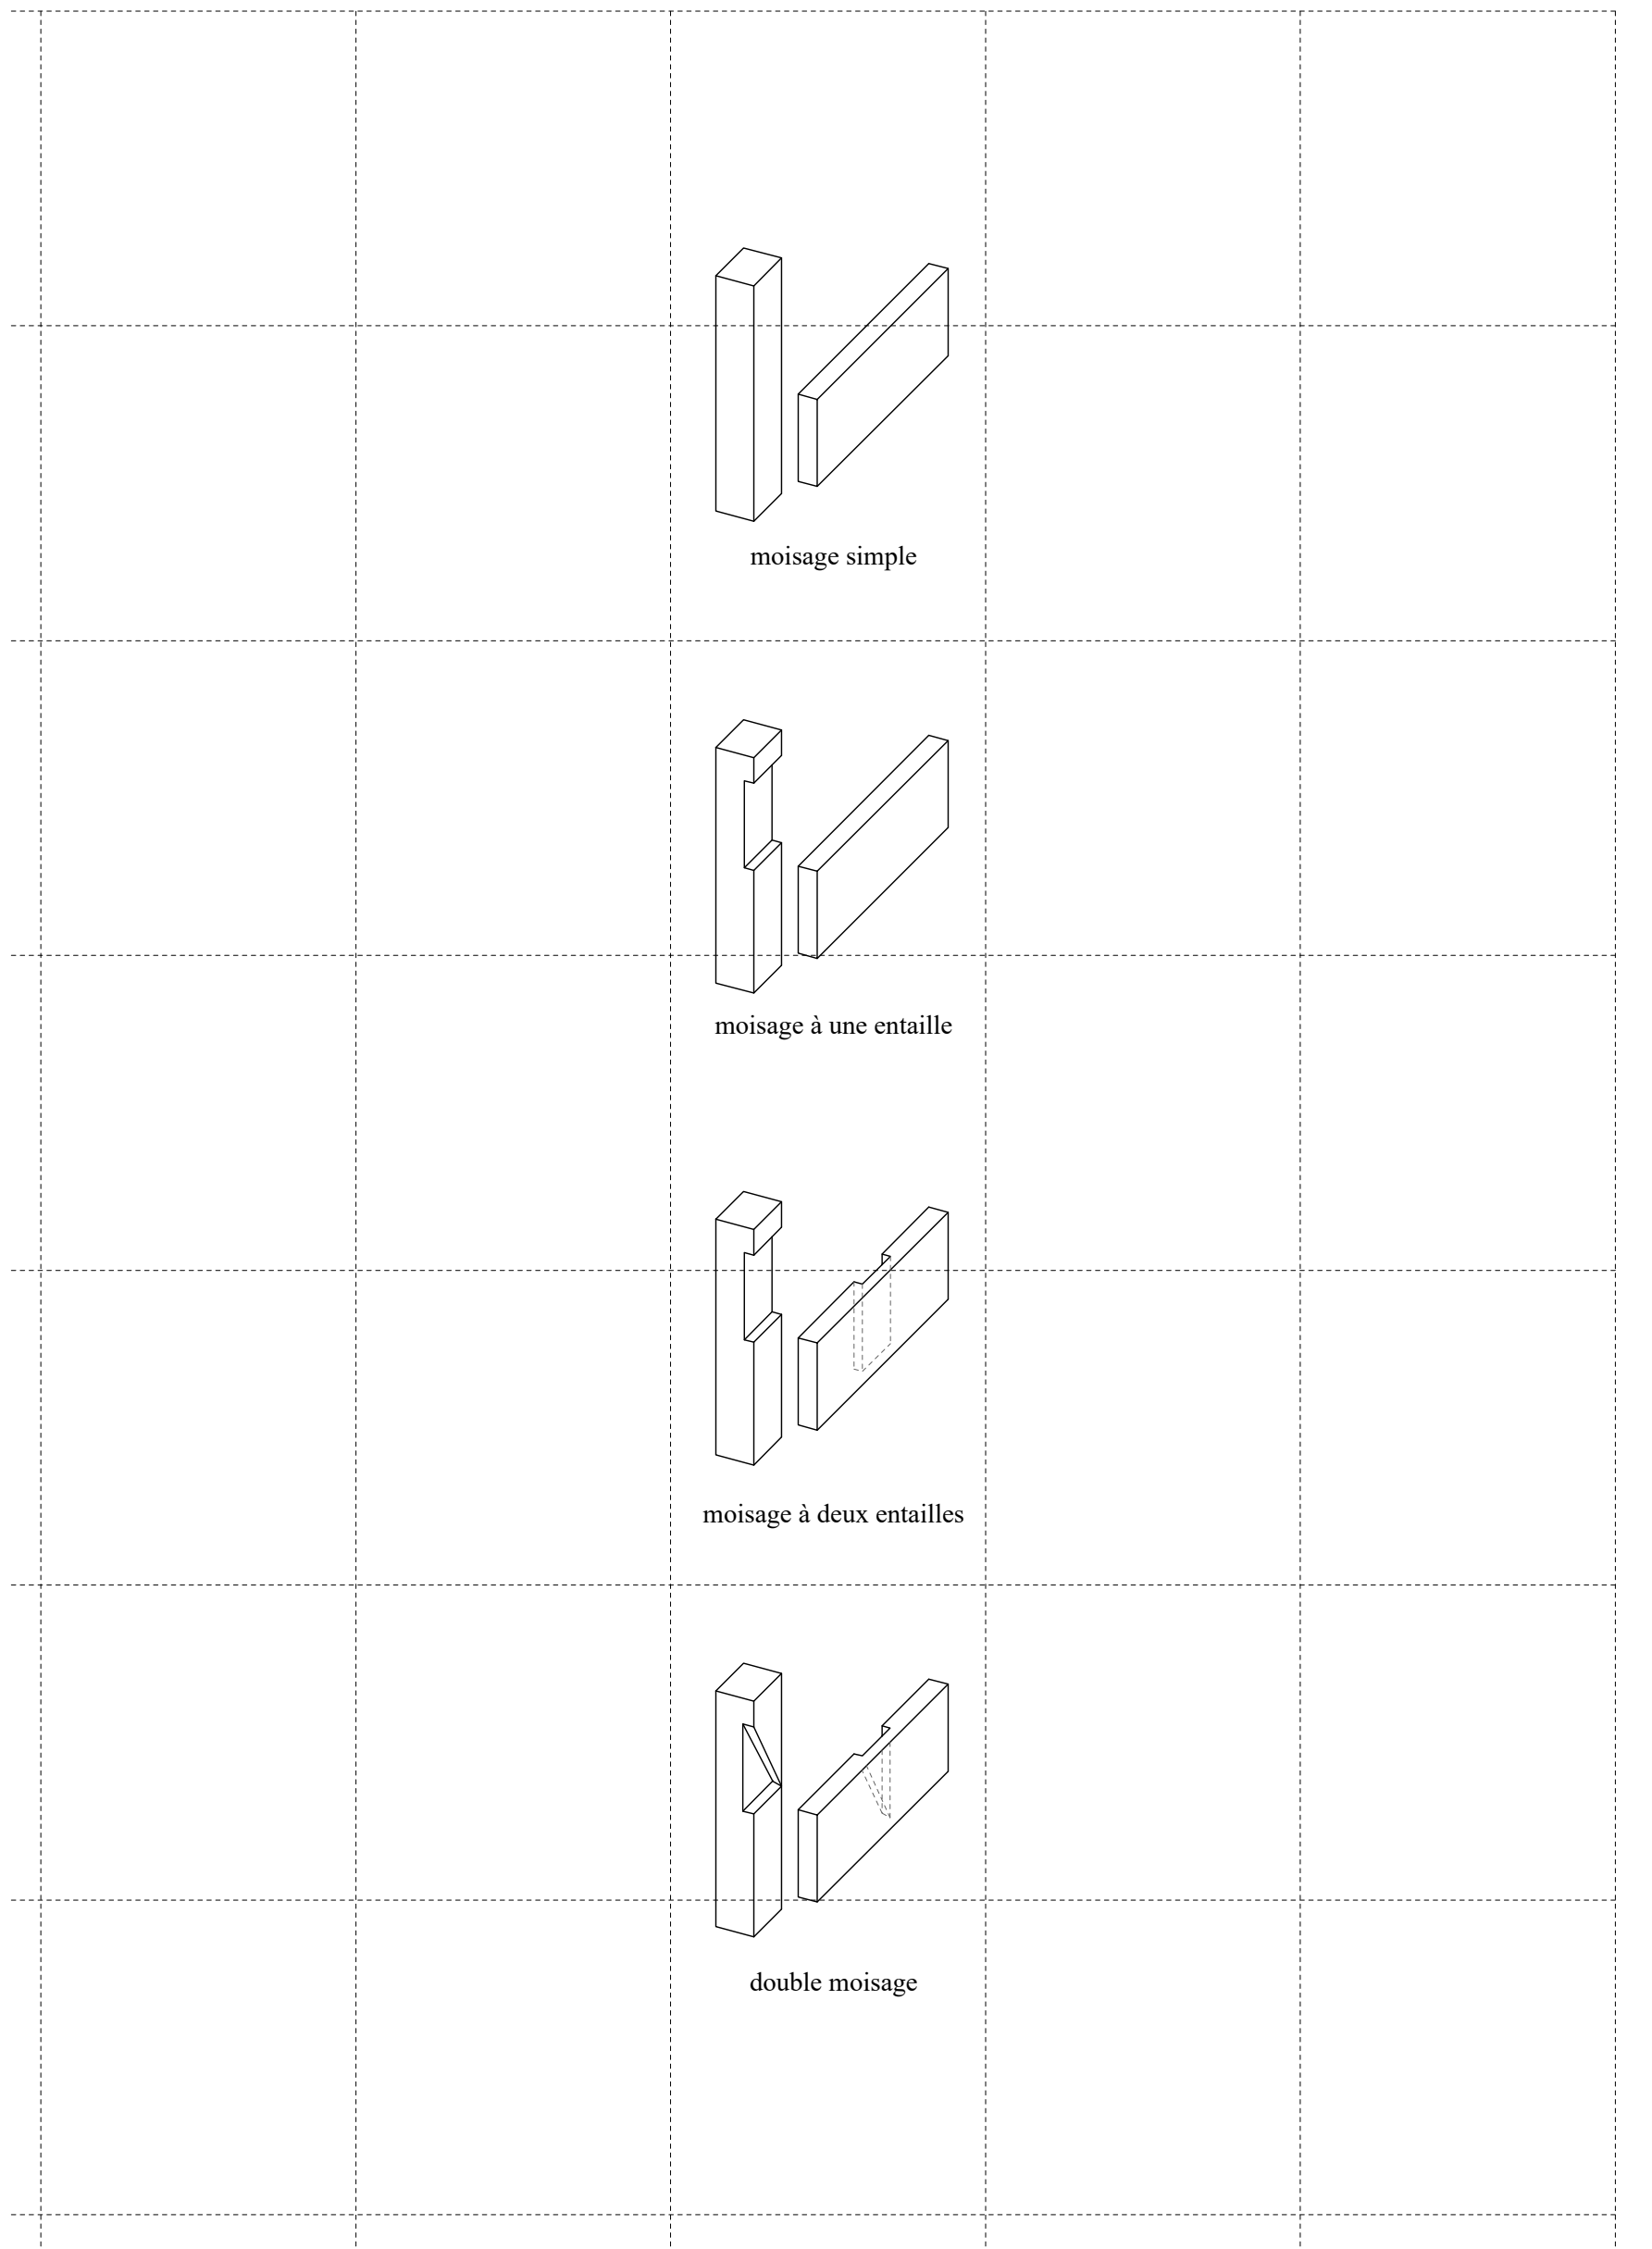


Assemblage des nœuds: moisage

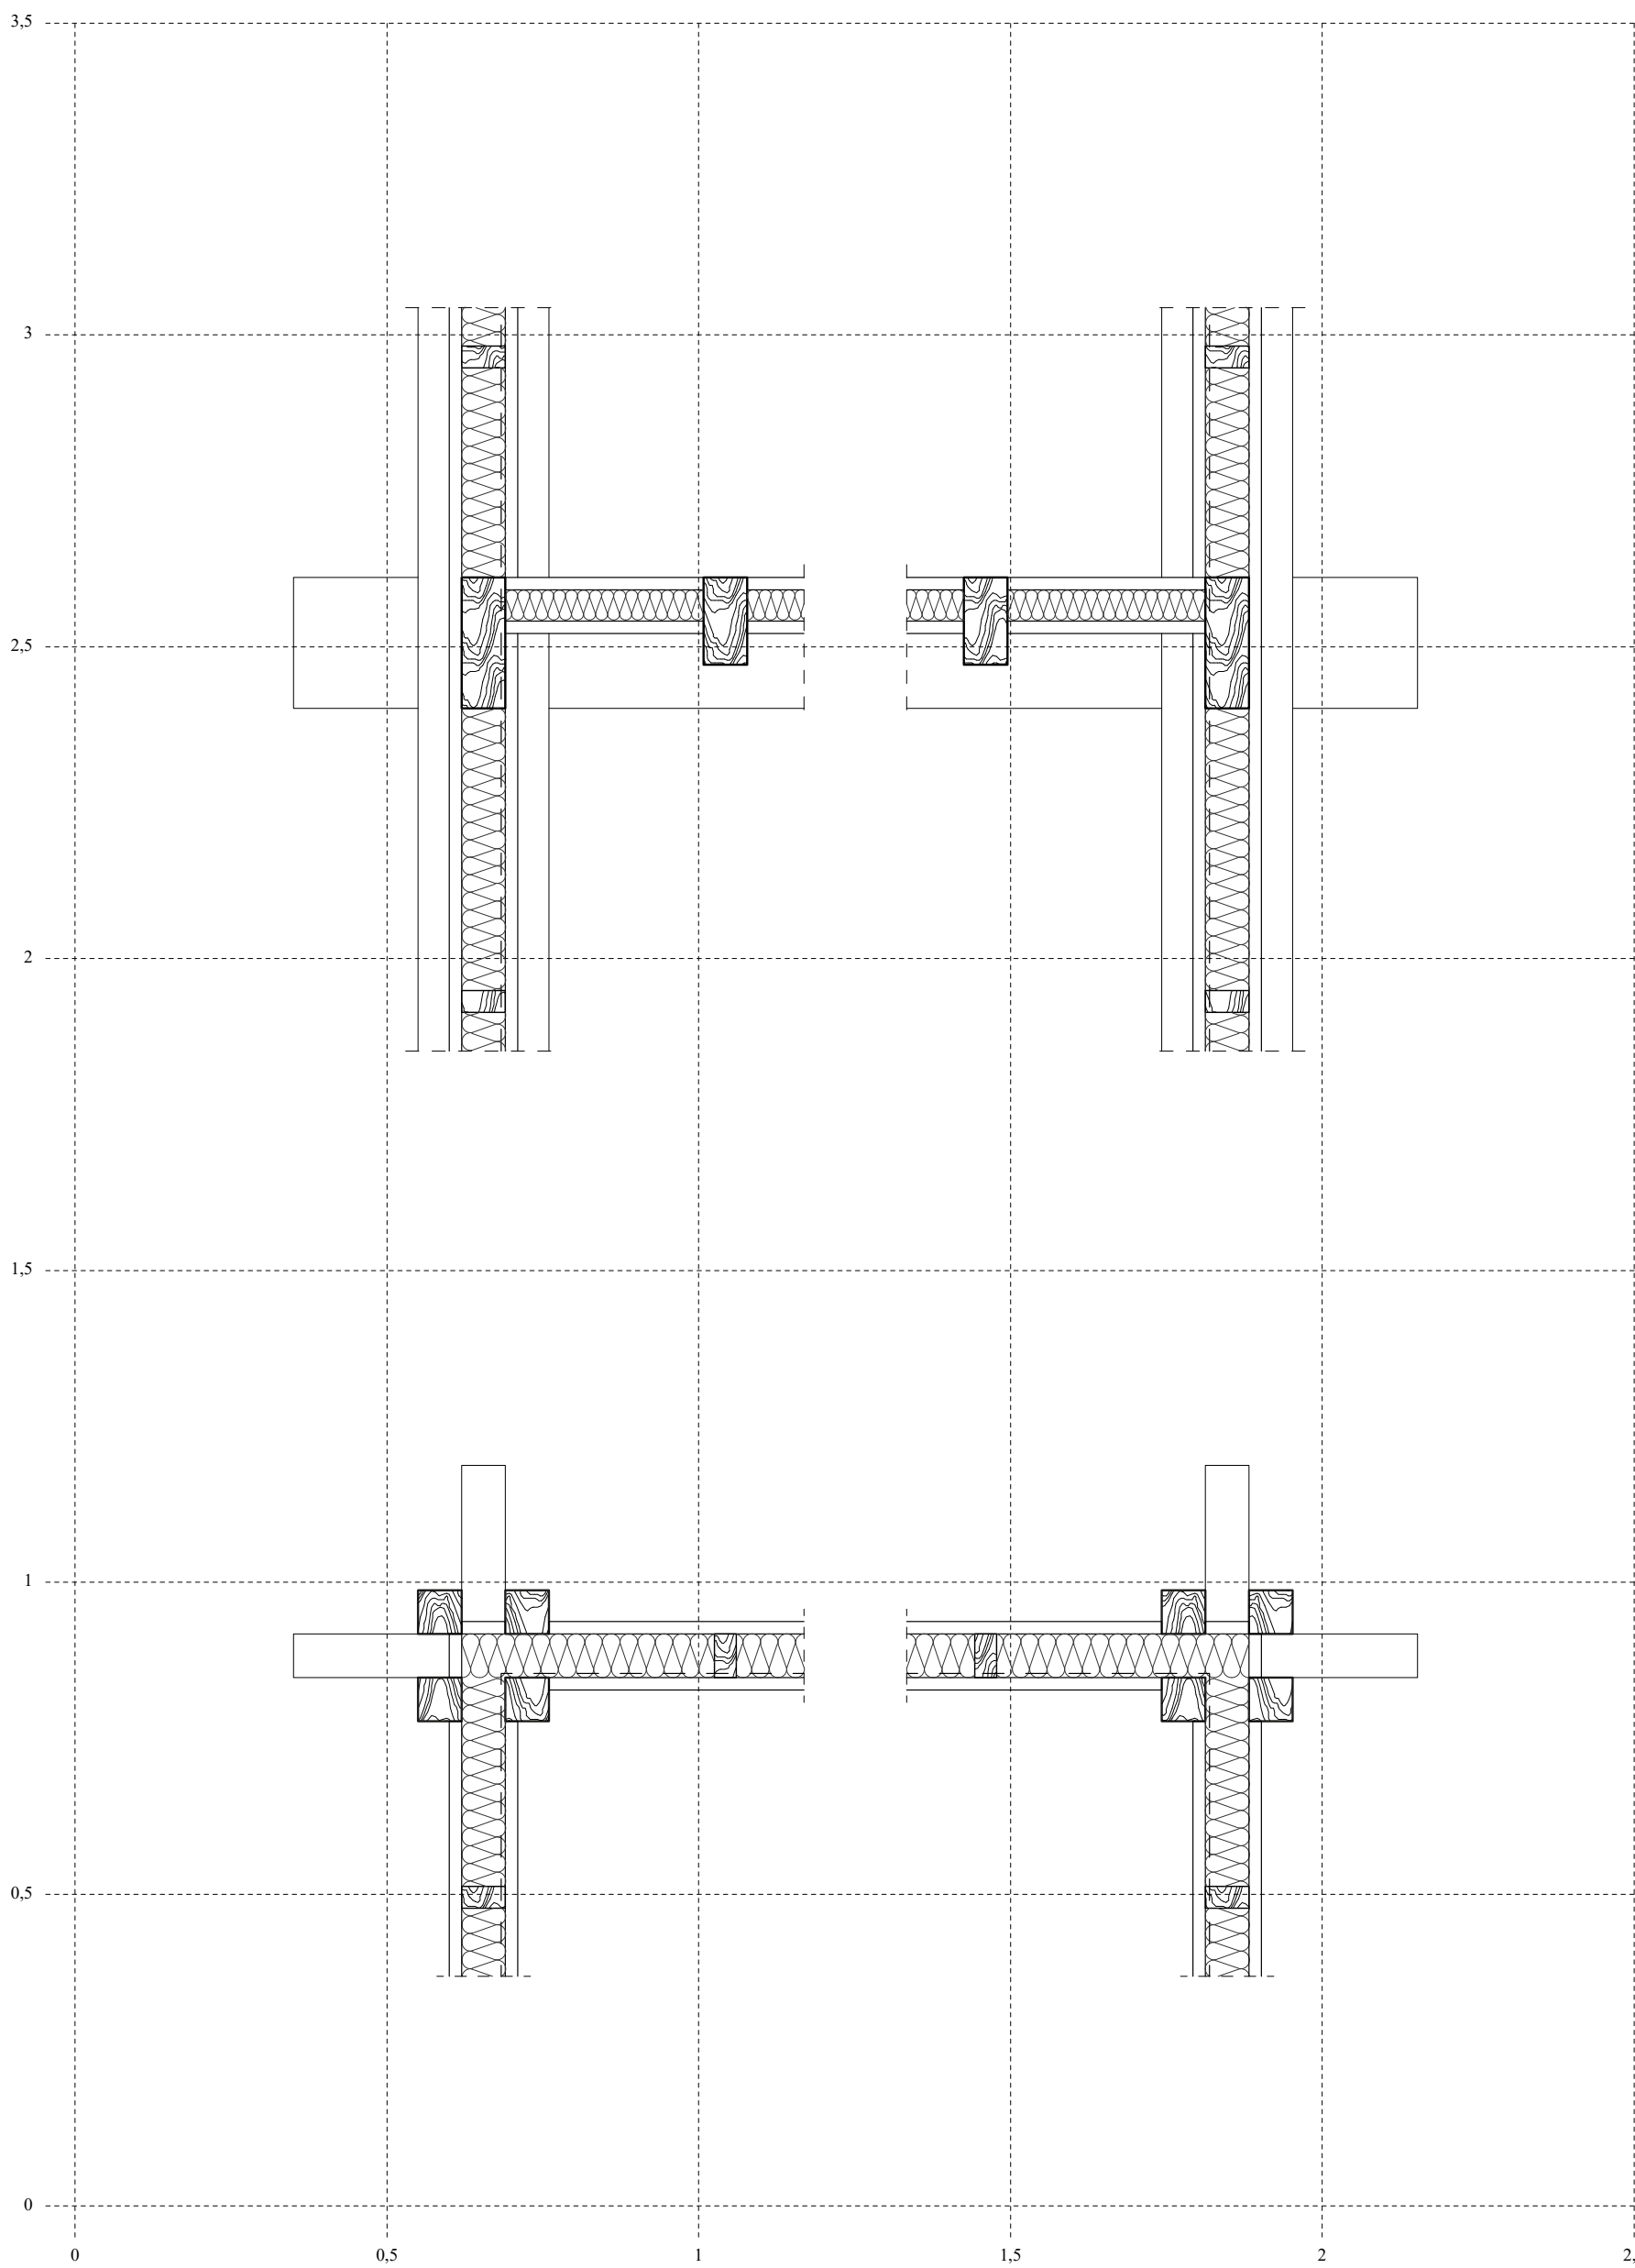


Détail technique

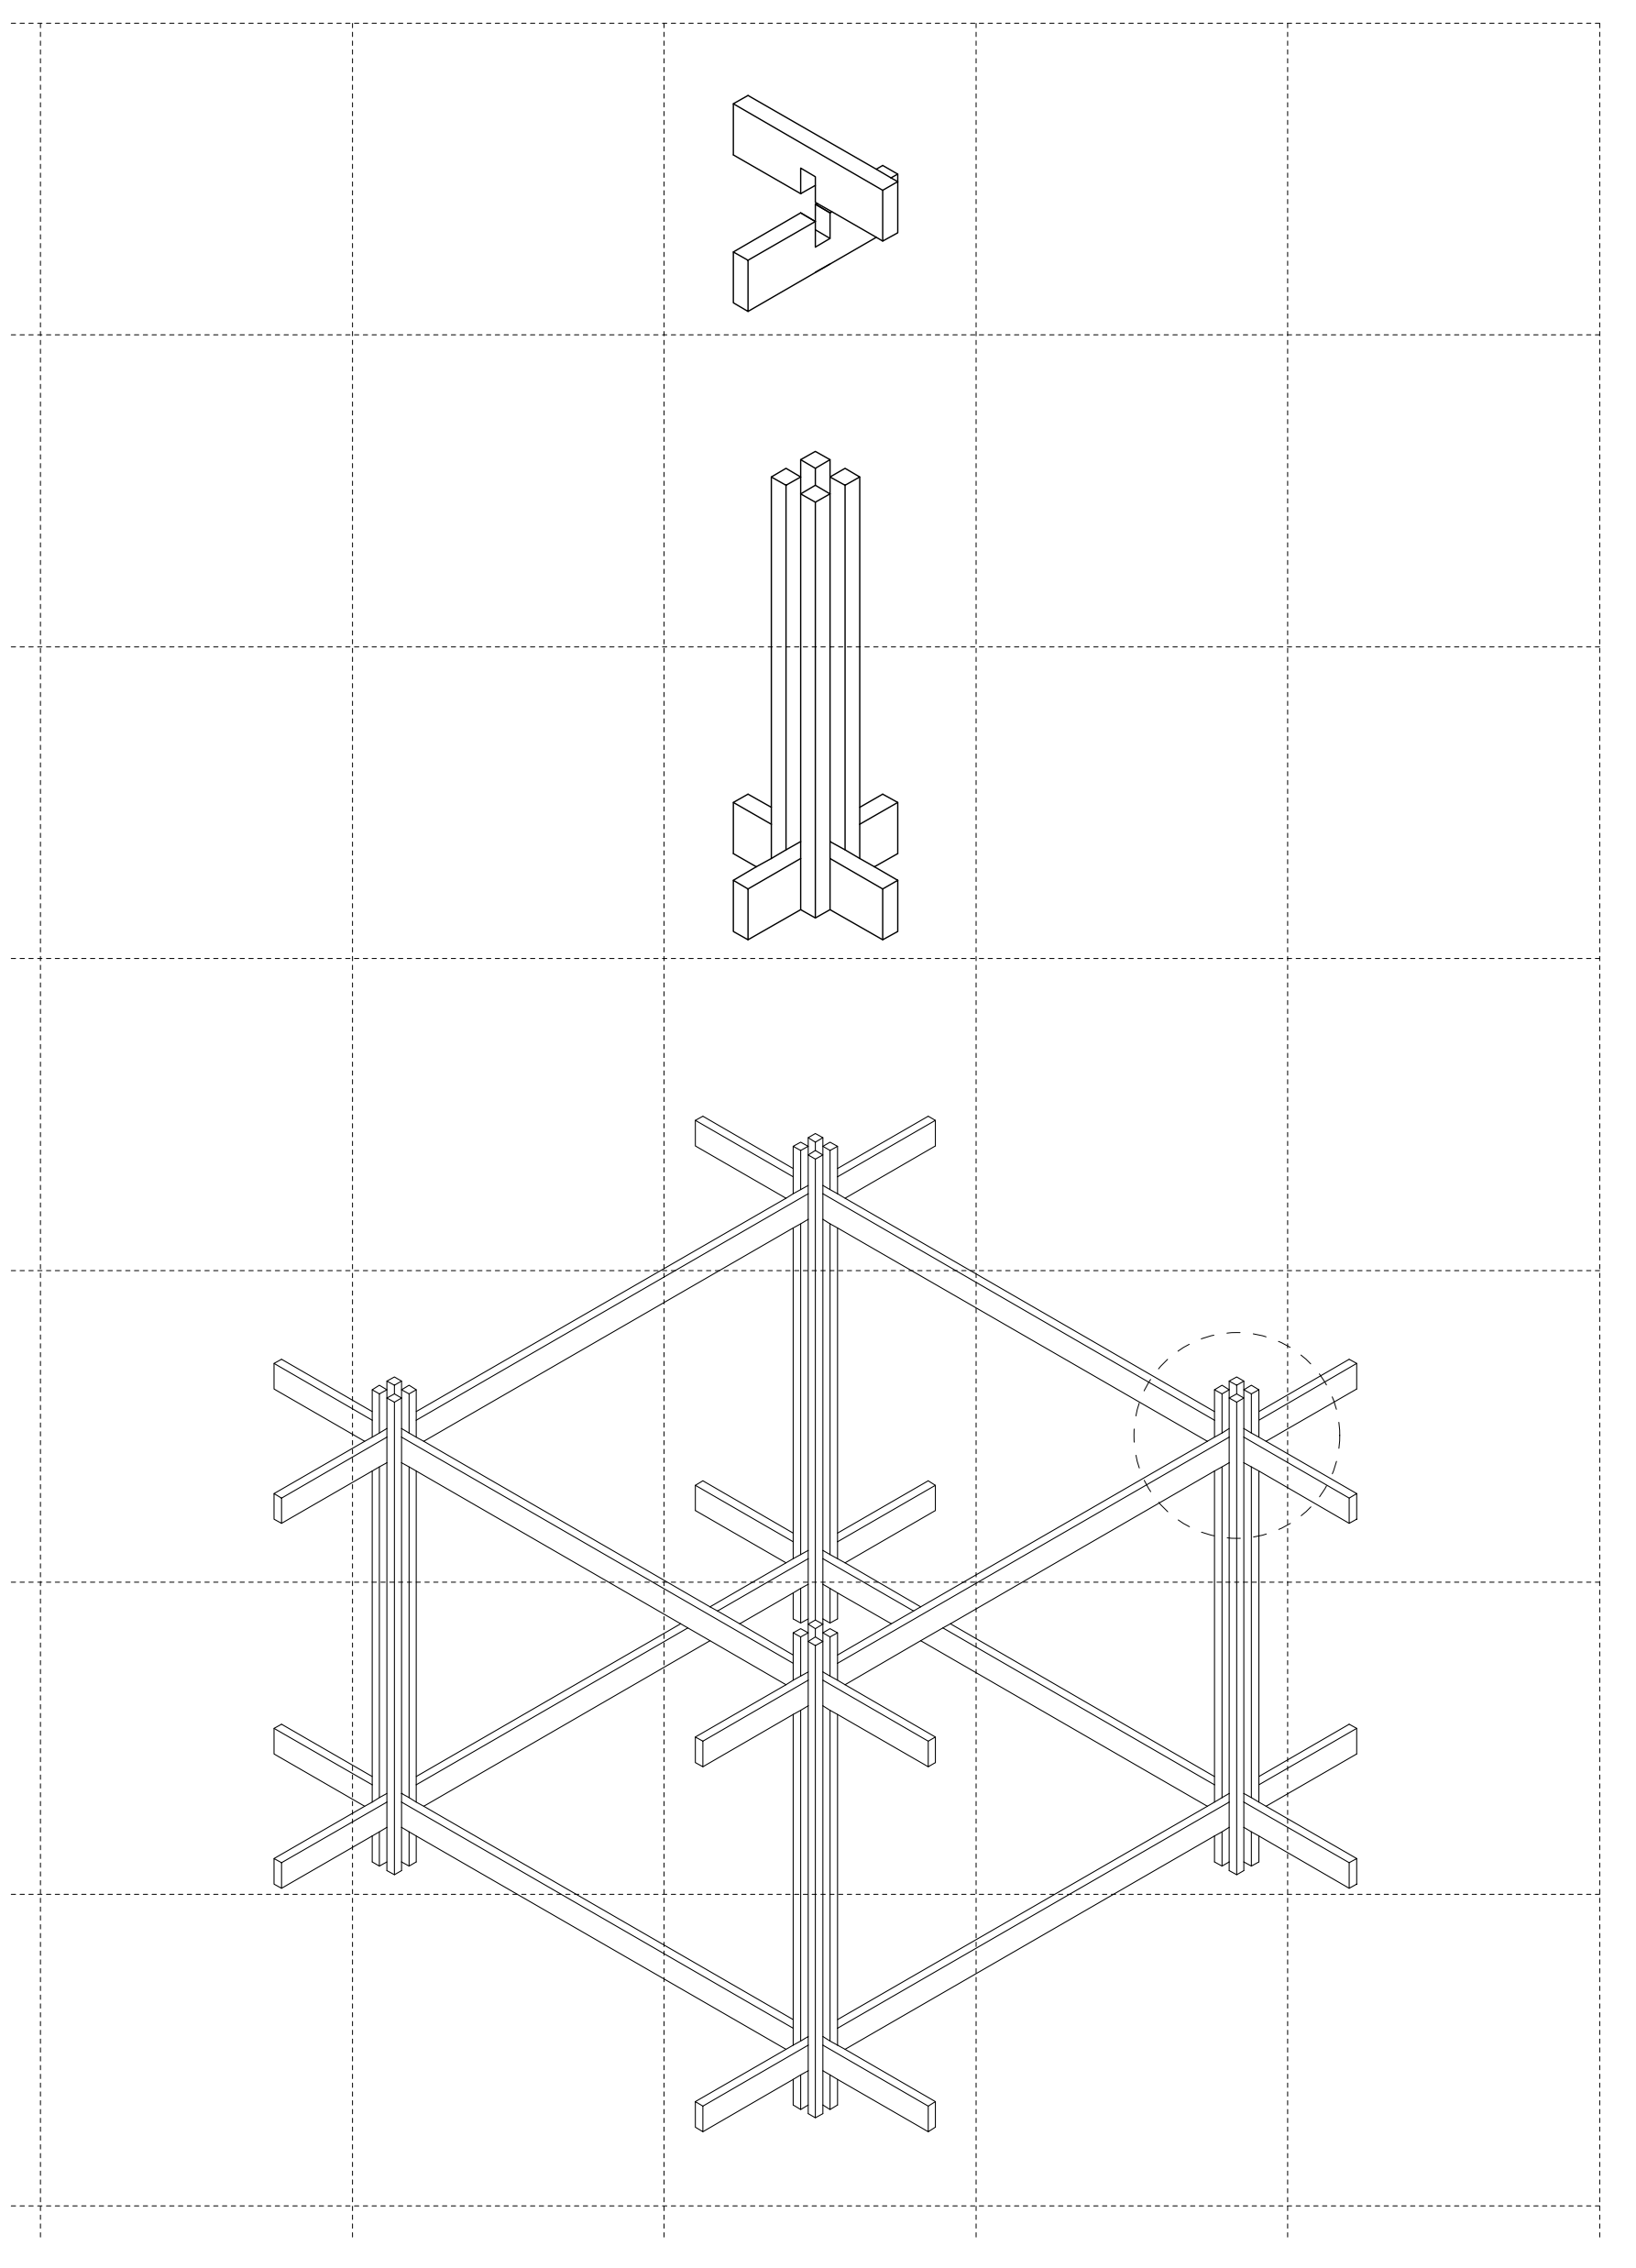


Axonométrie d'assemblage

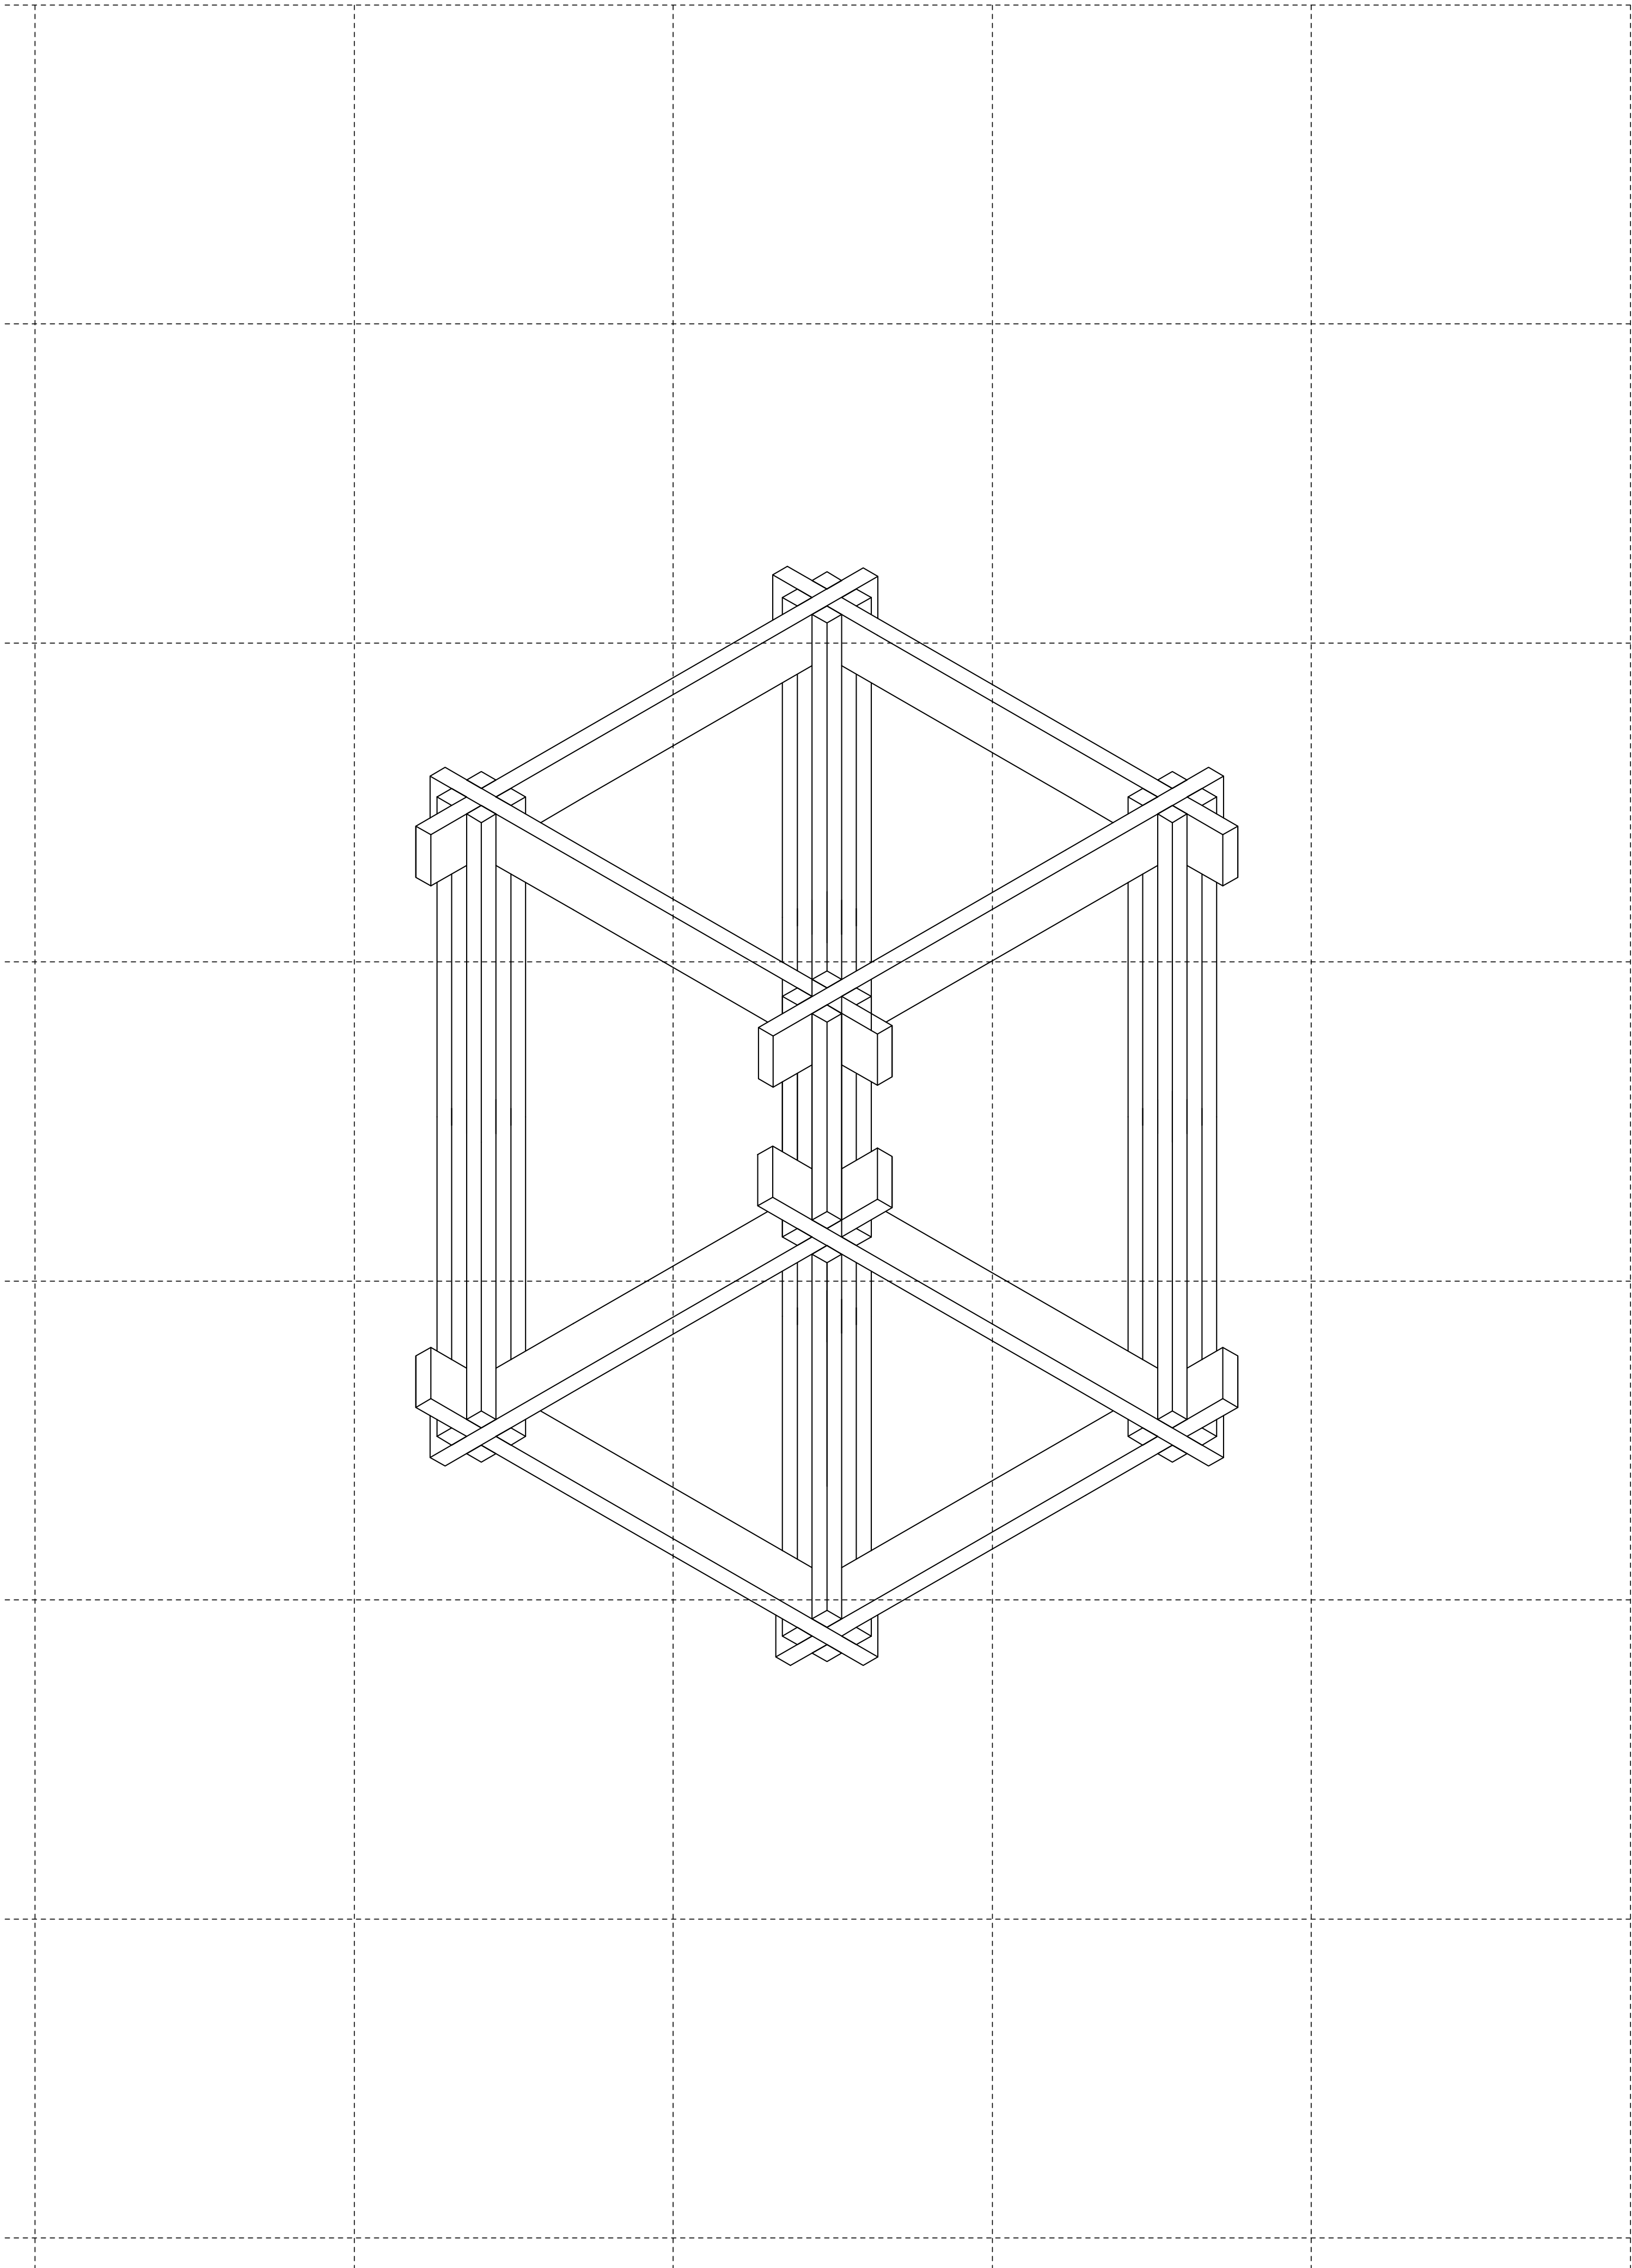


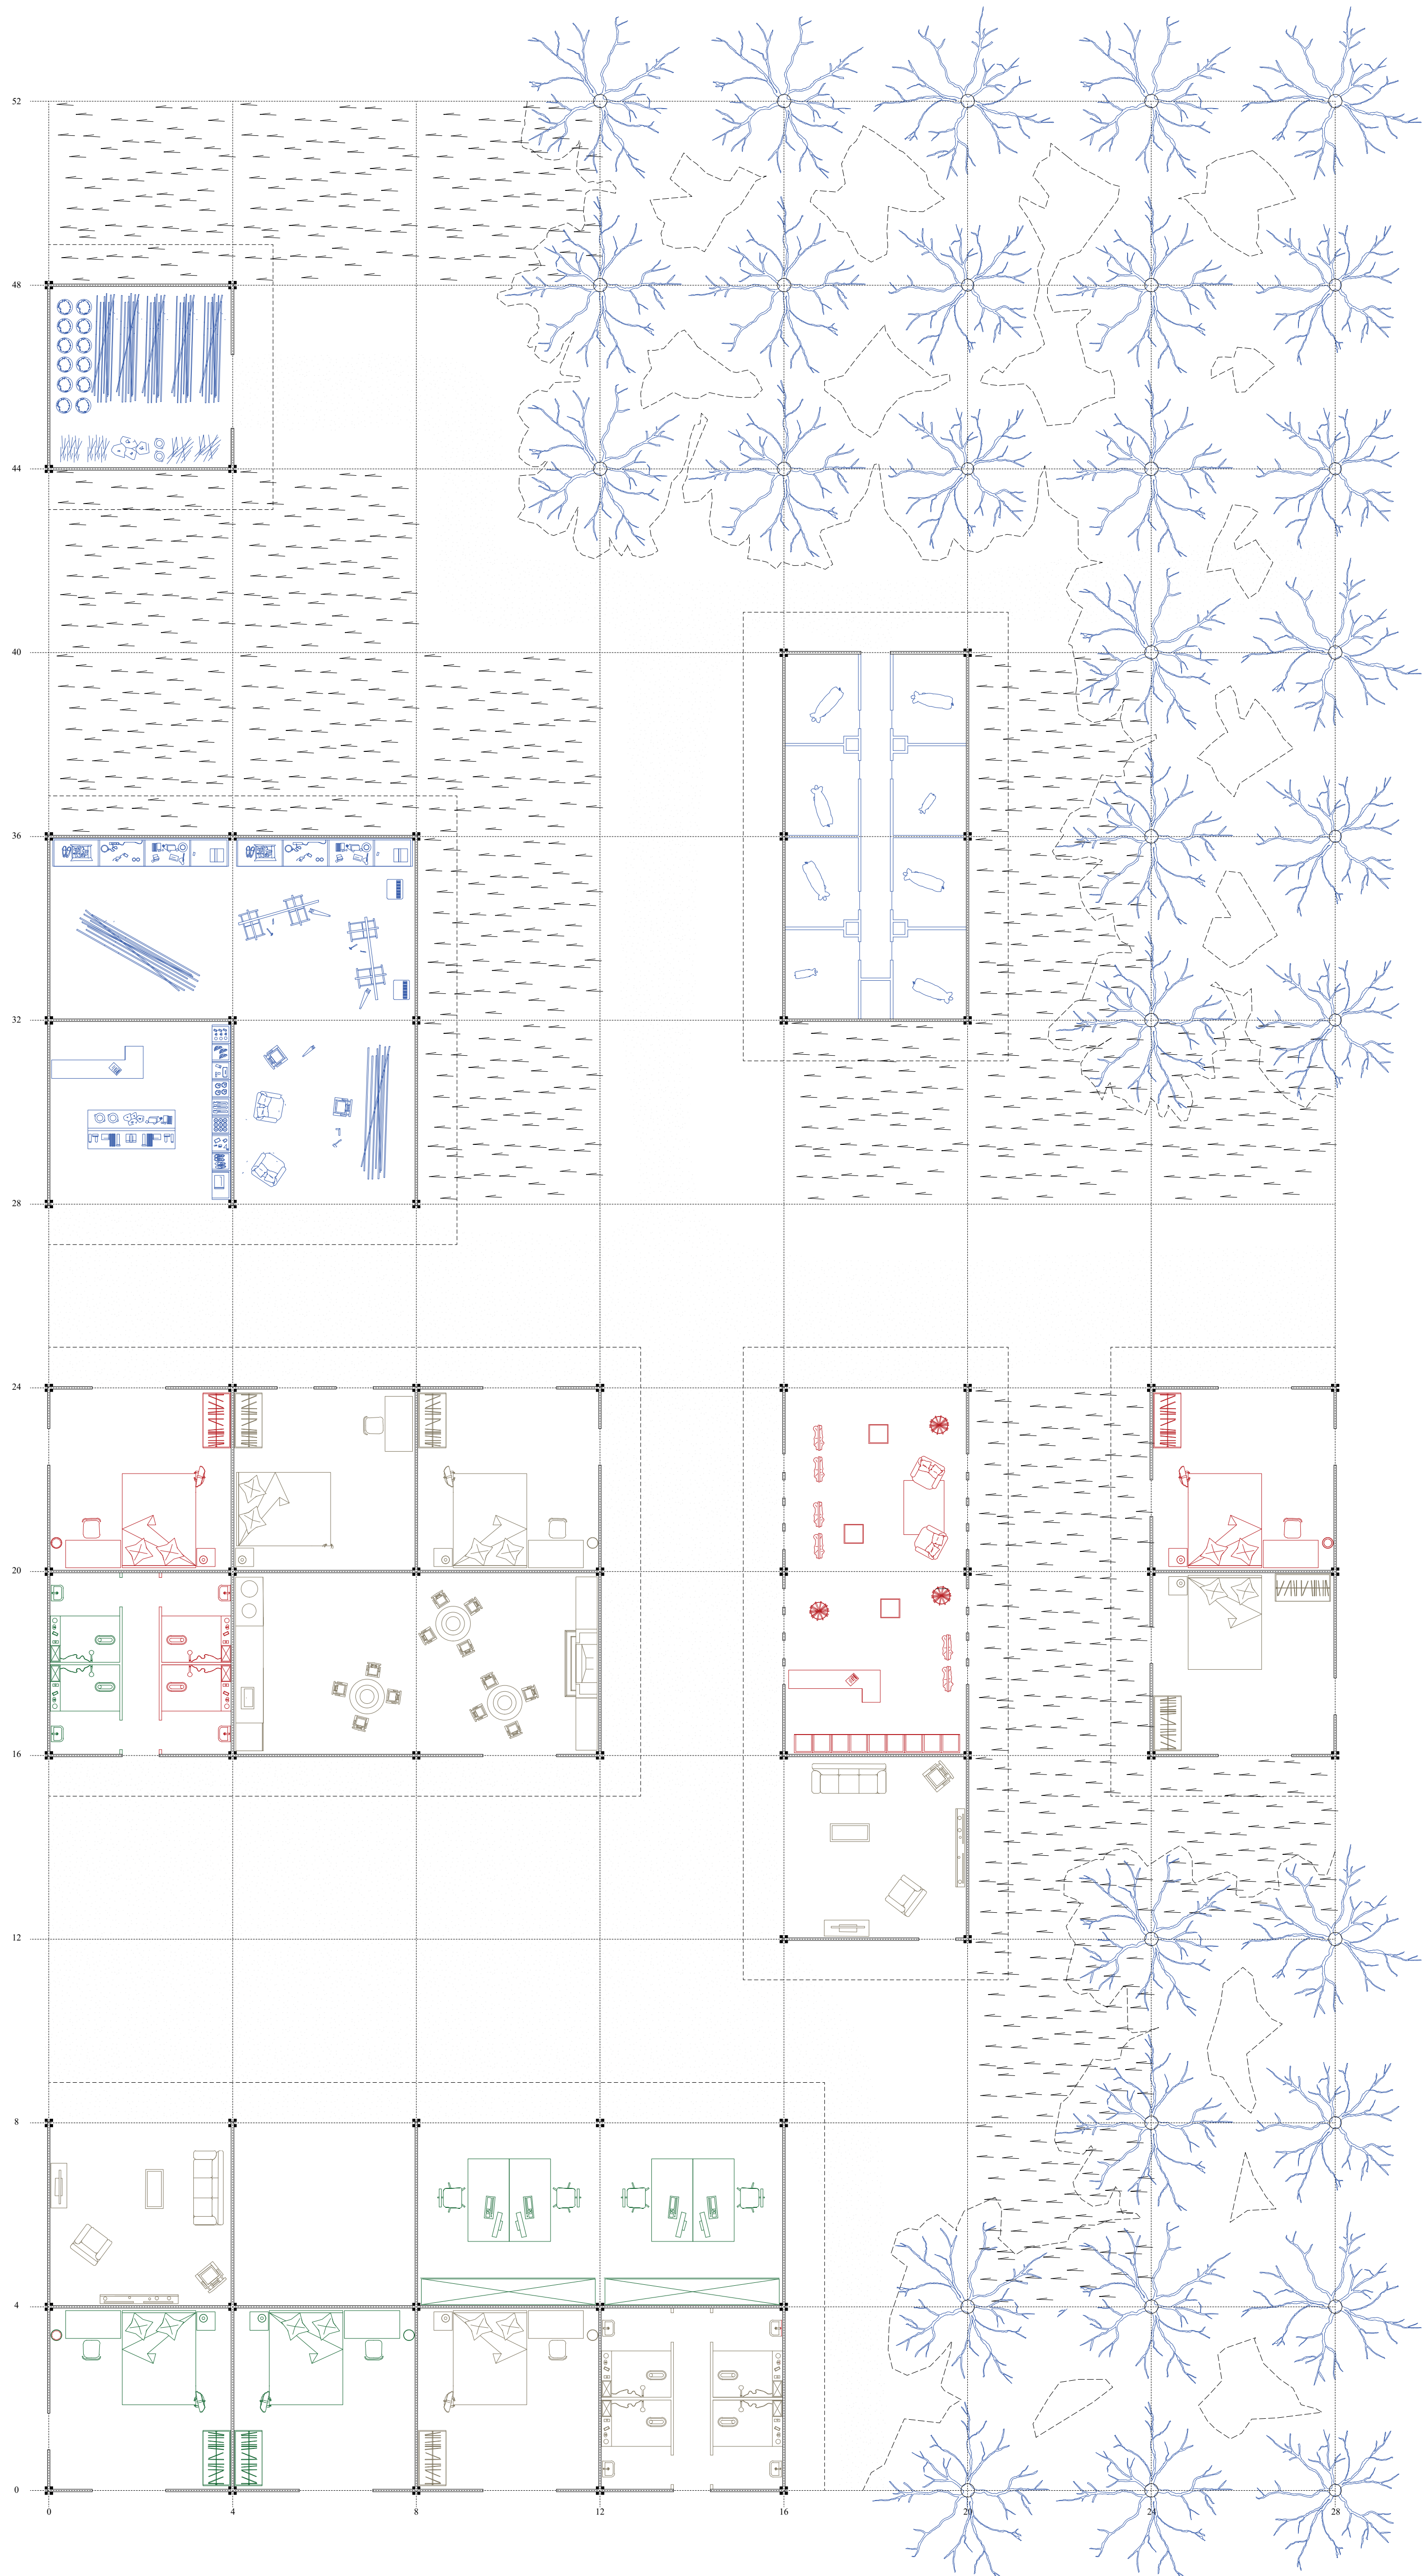


A la rencontre de la trame de l'usage et de la structure: *RDT*

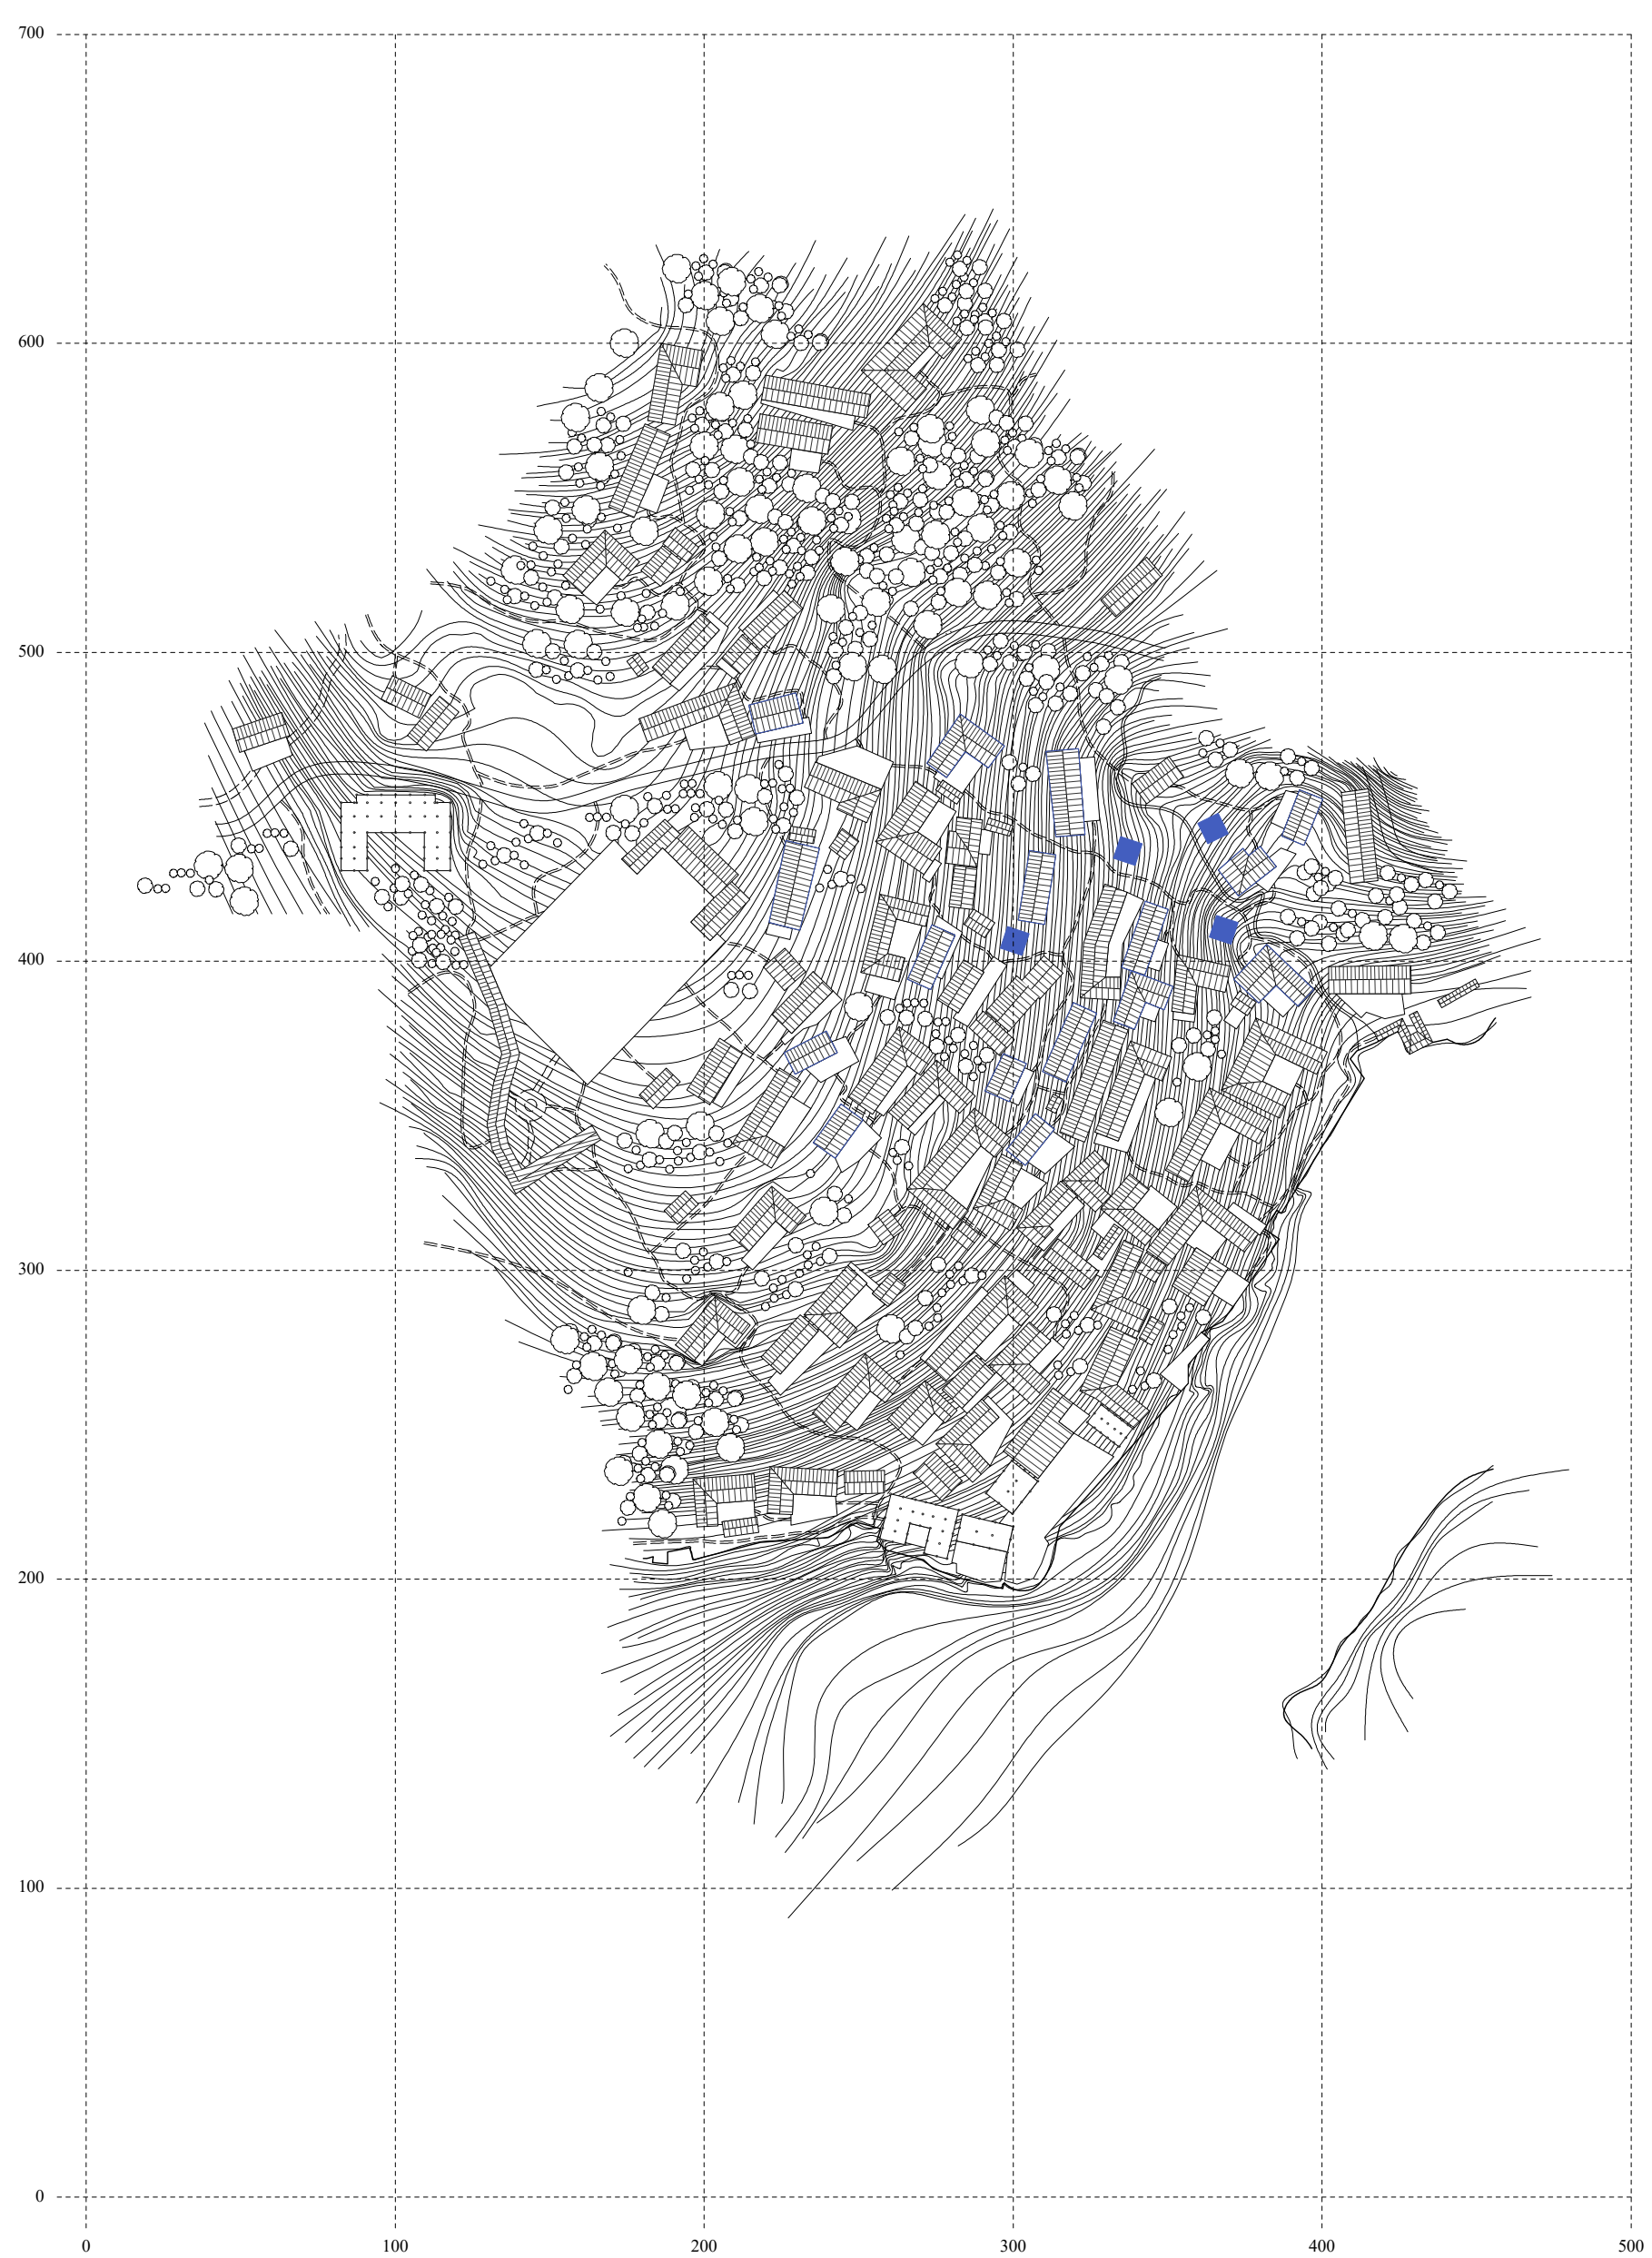


Plan de situation

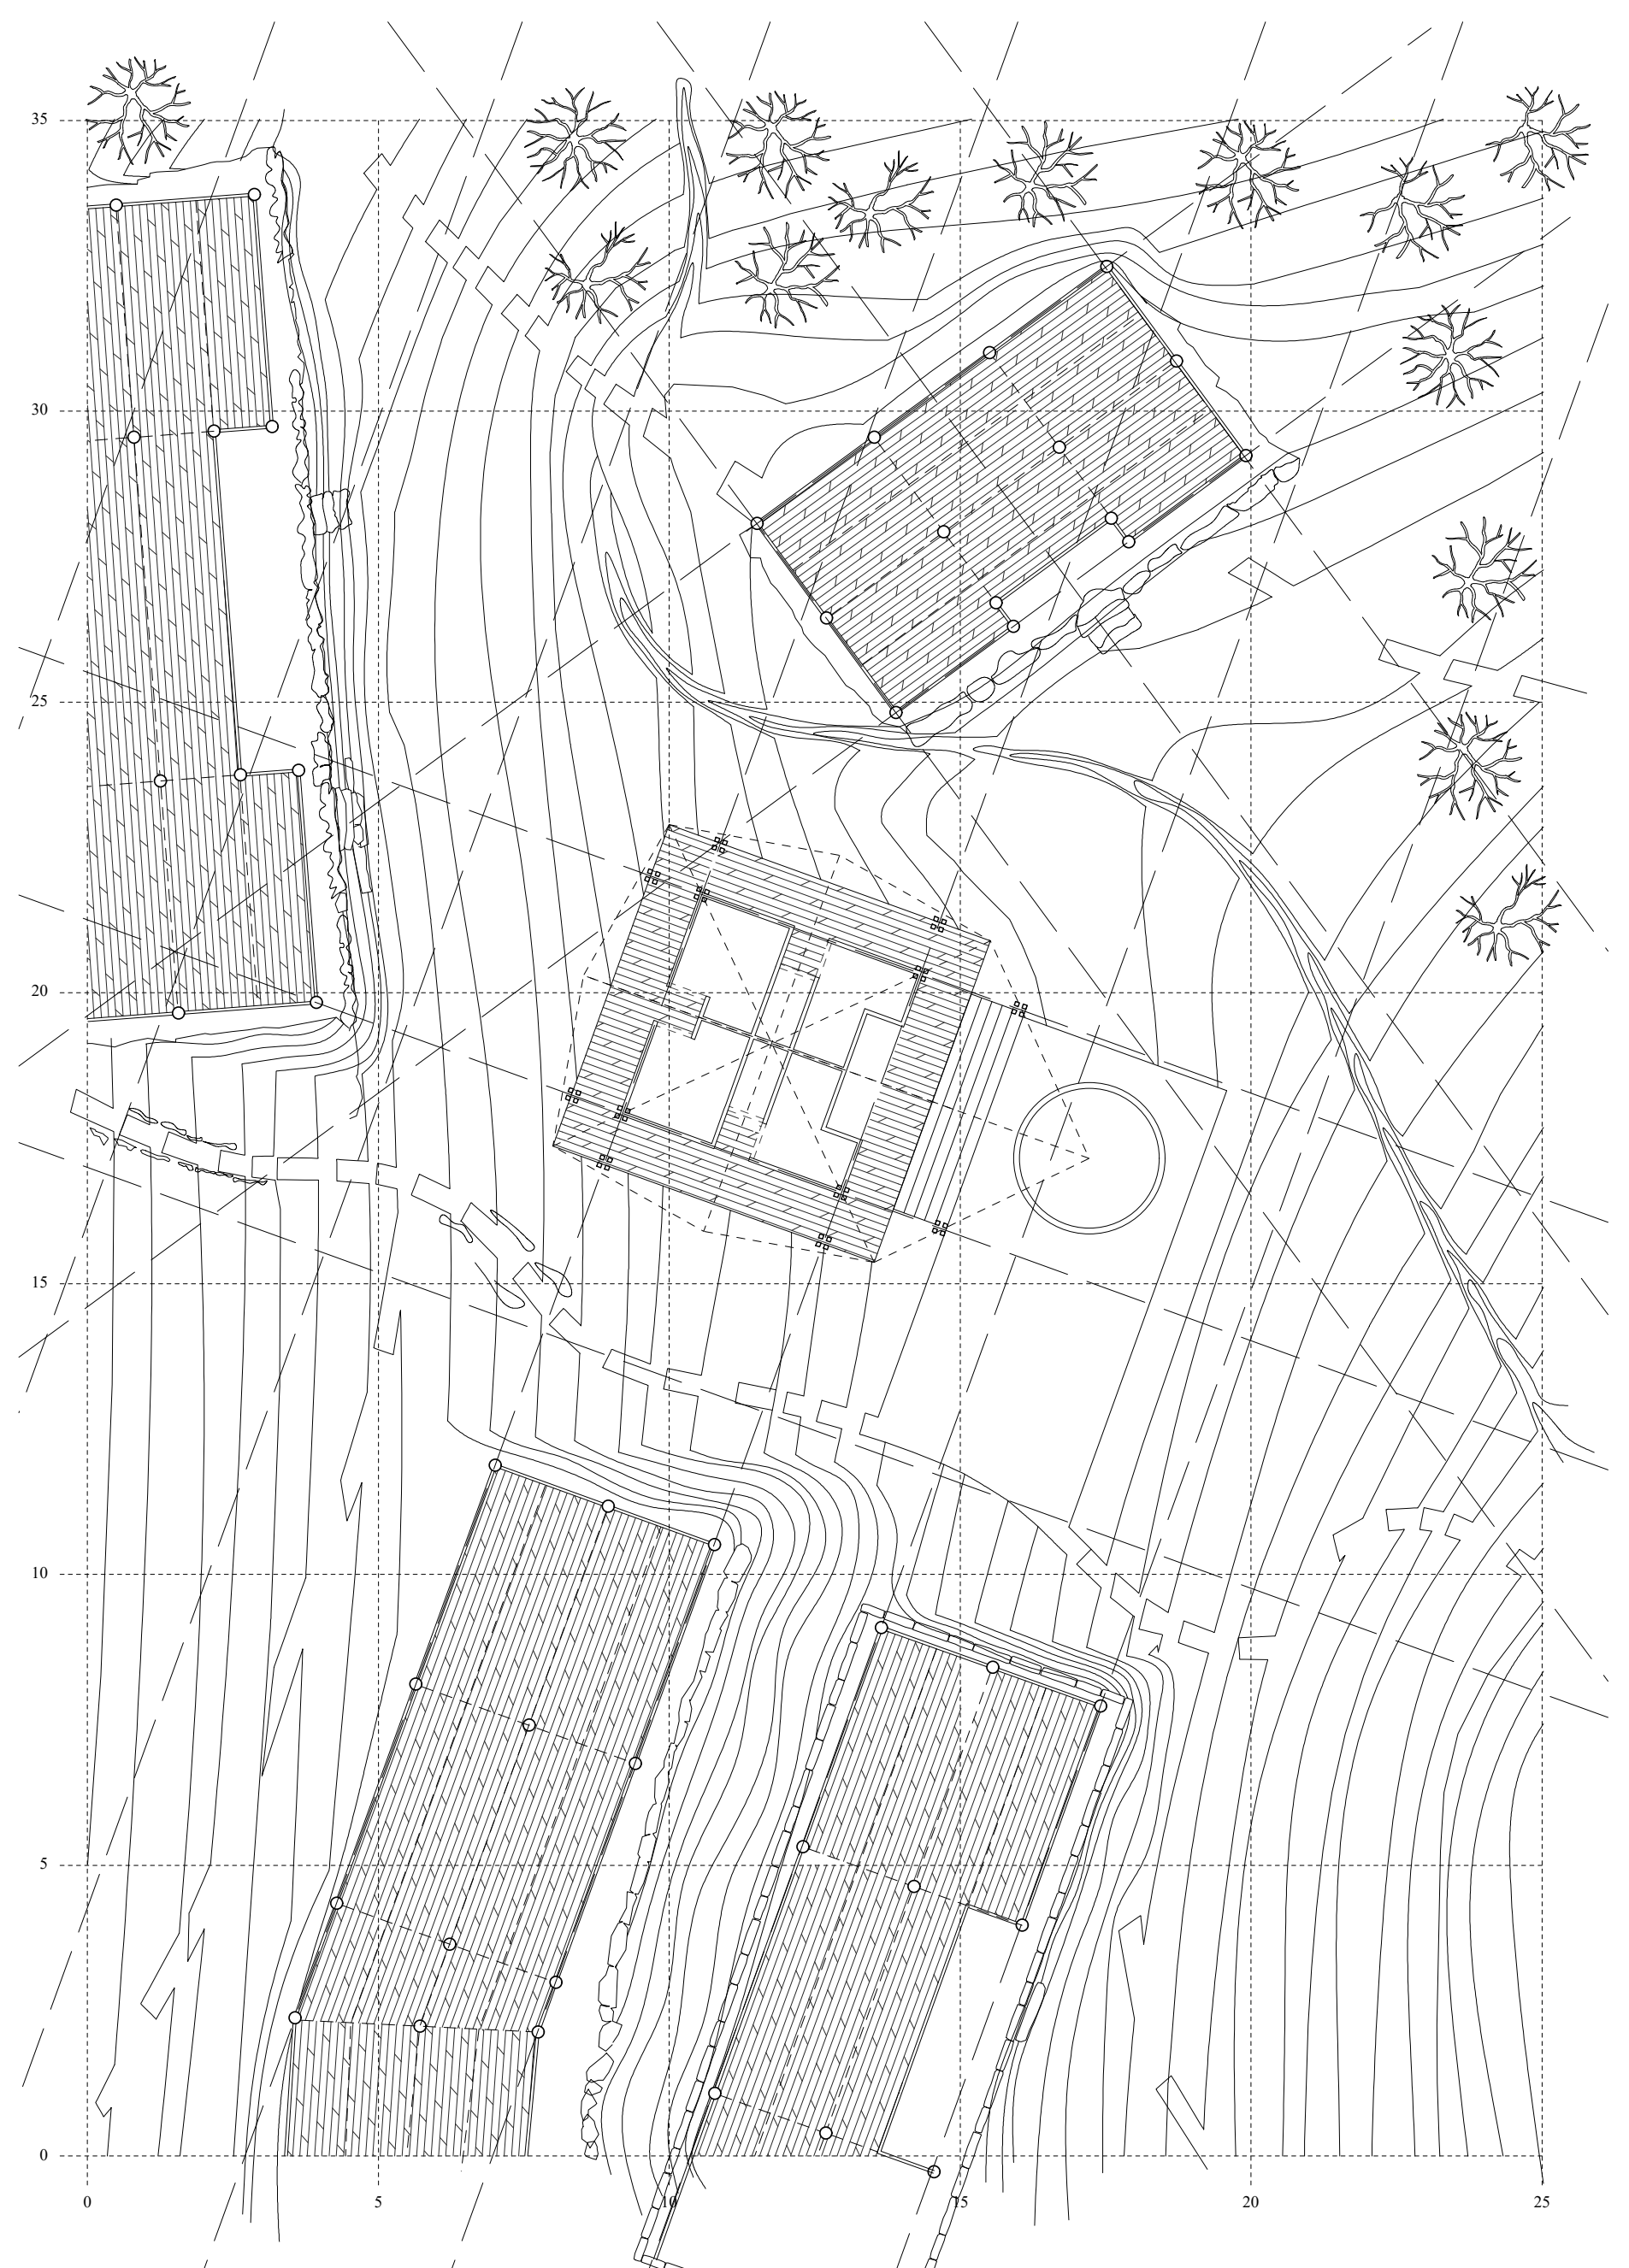

Plan d'implantation

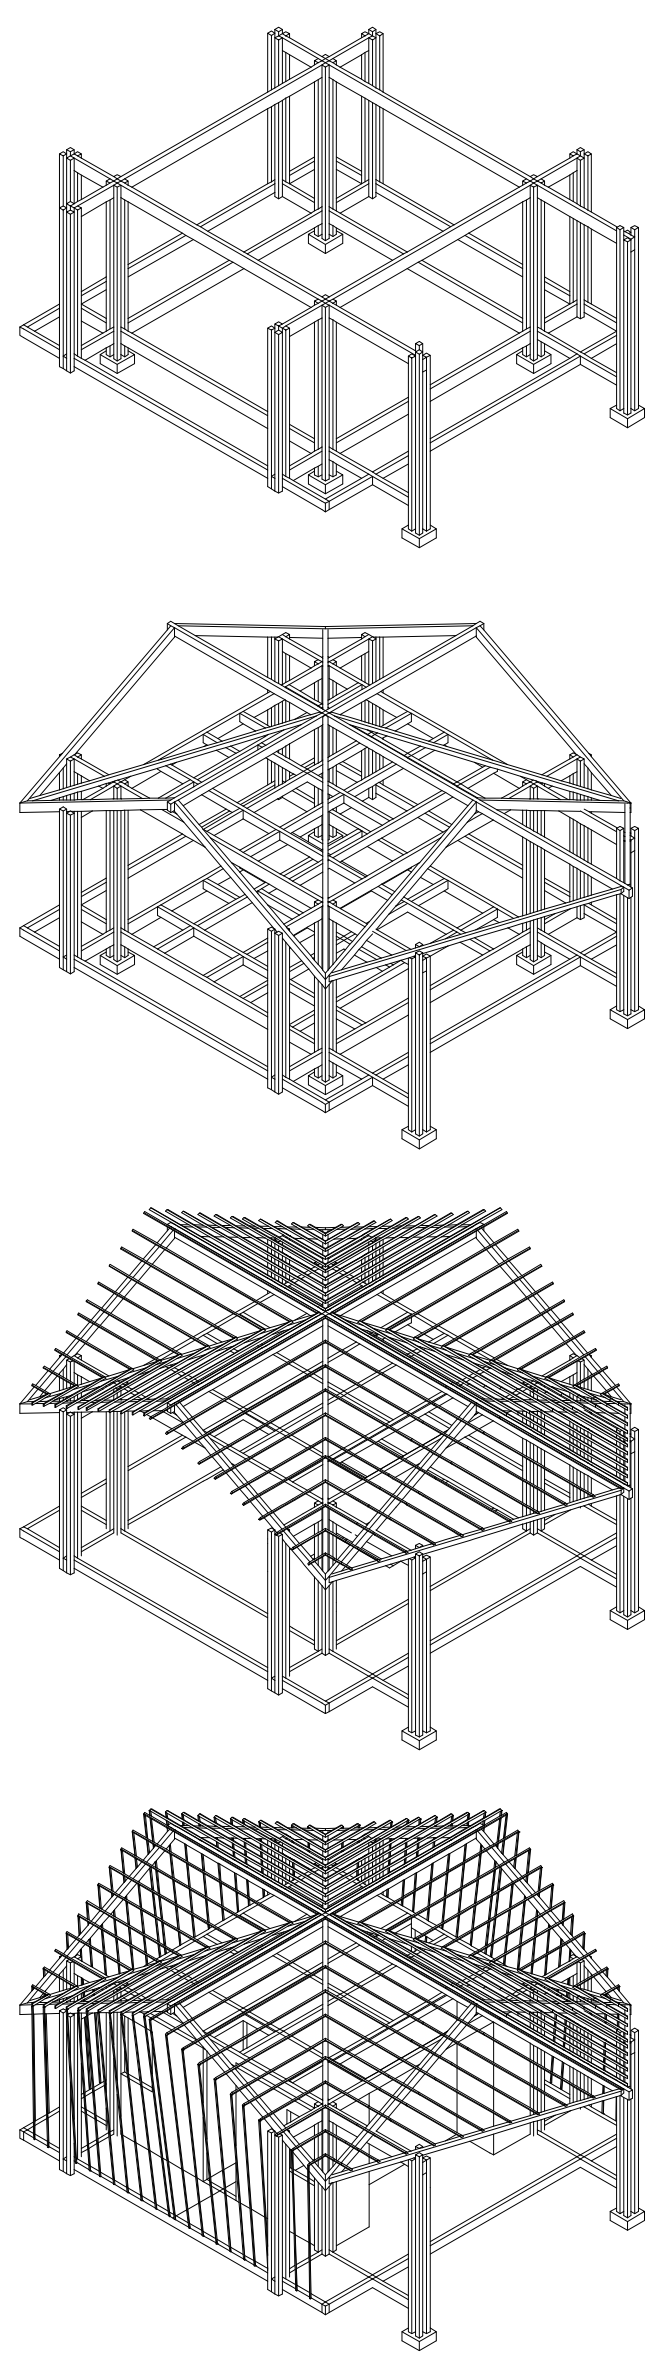

Axonométrie de phasage

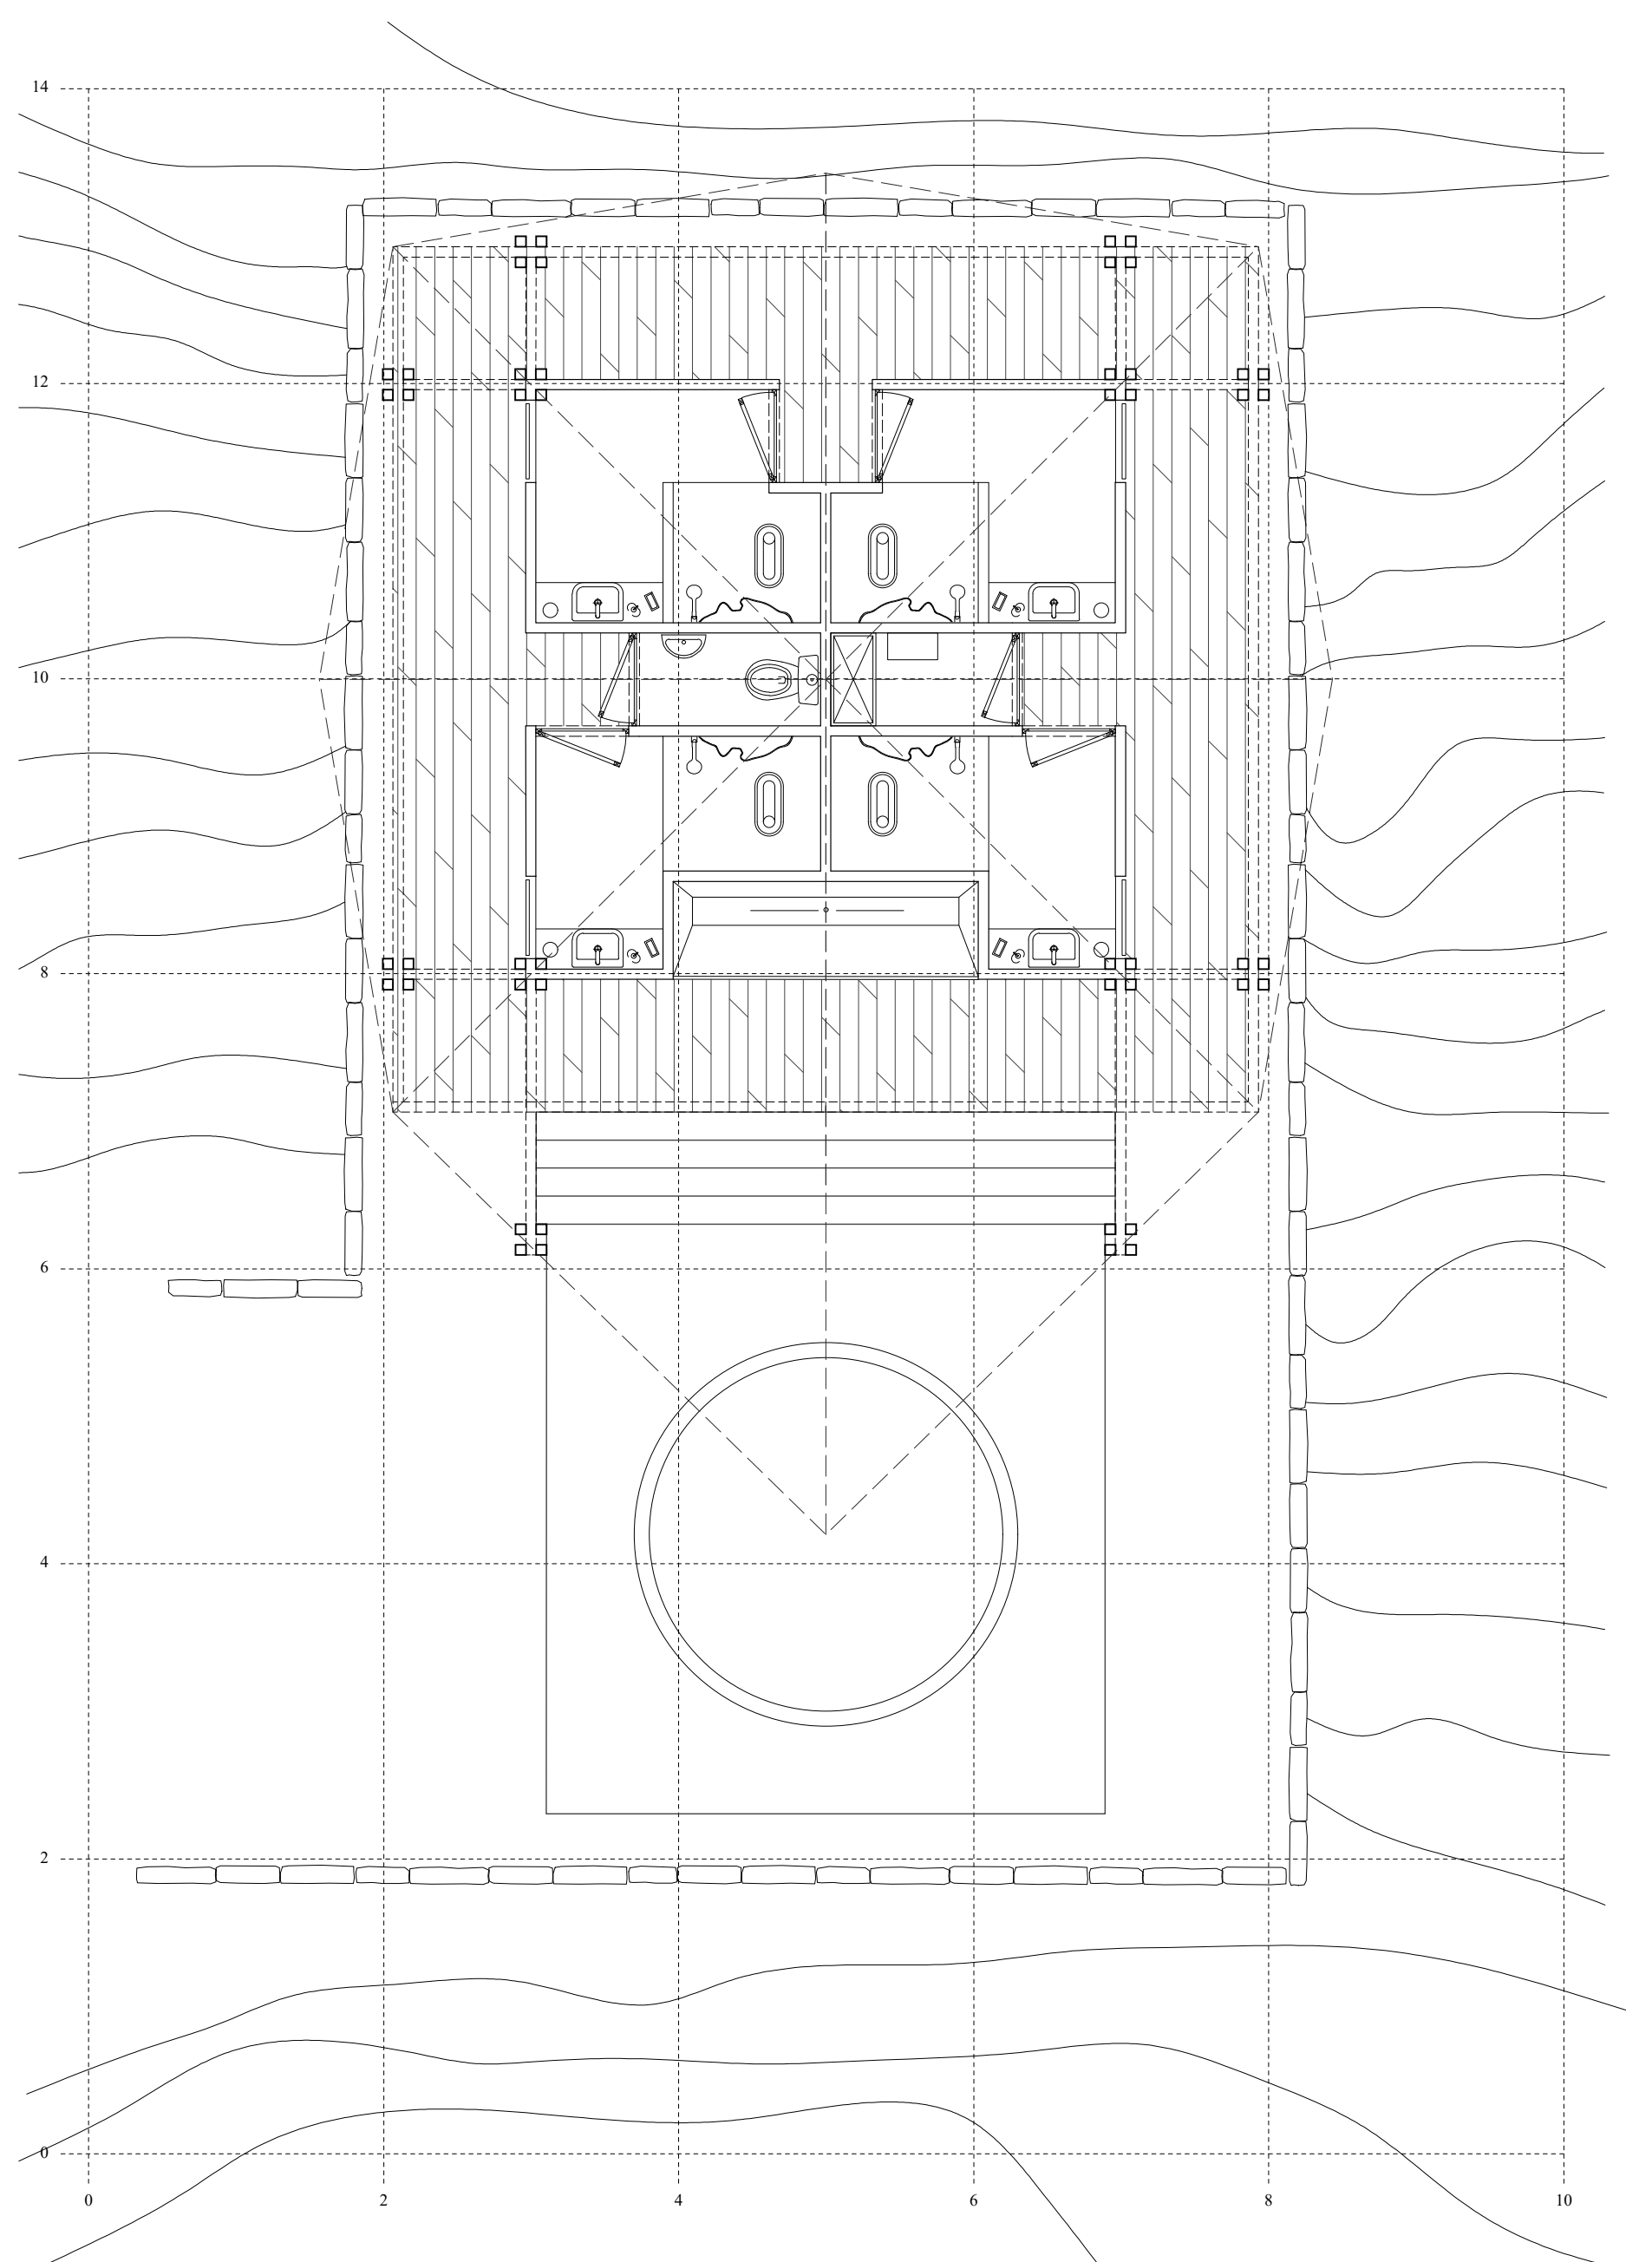


Plan détaillé







Plan de situation

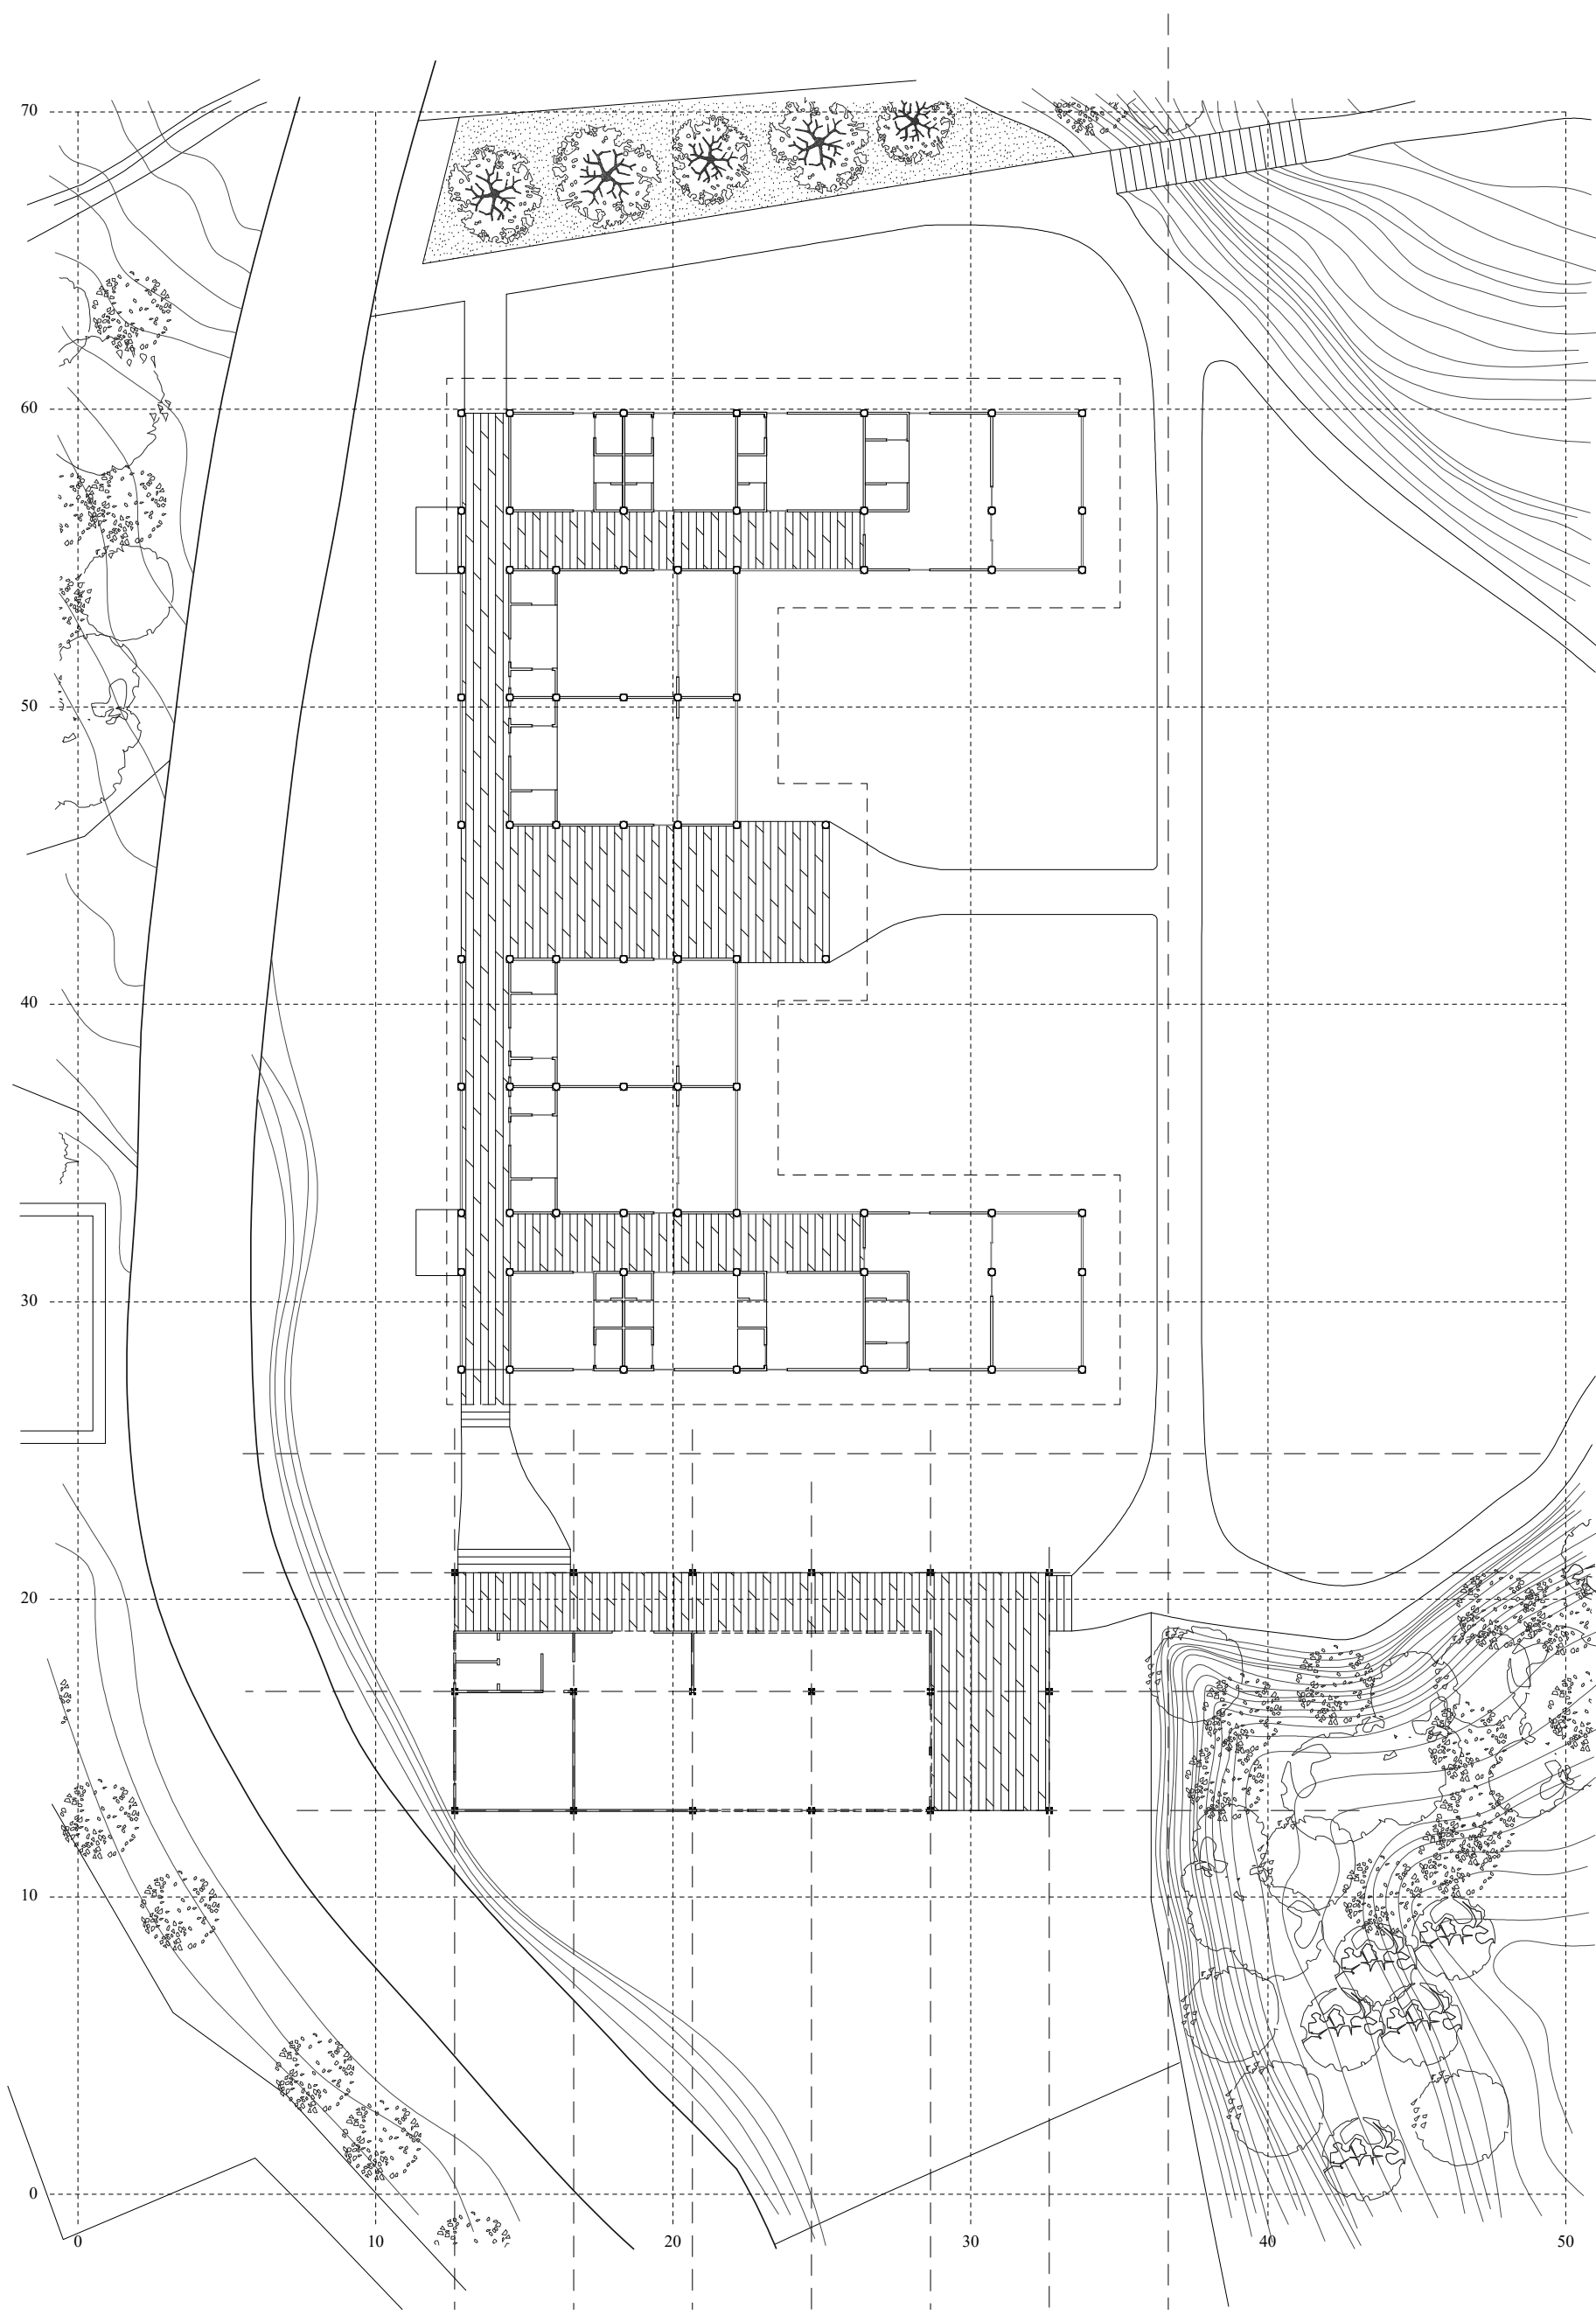


Plan d'implantation

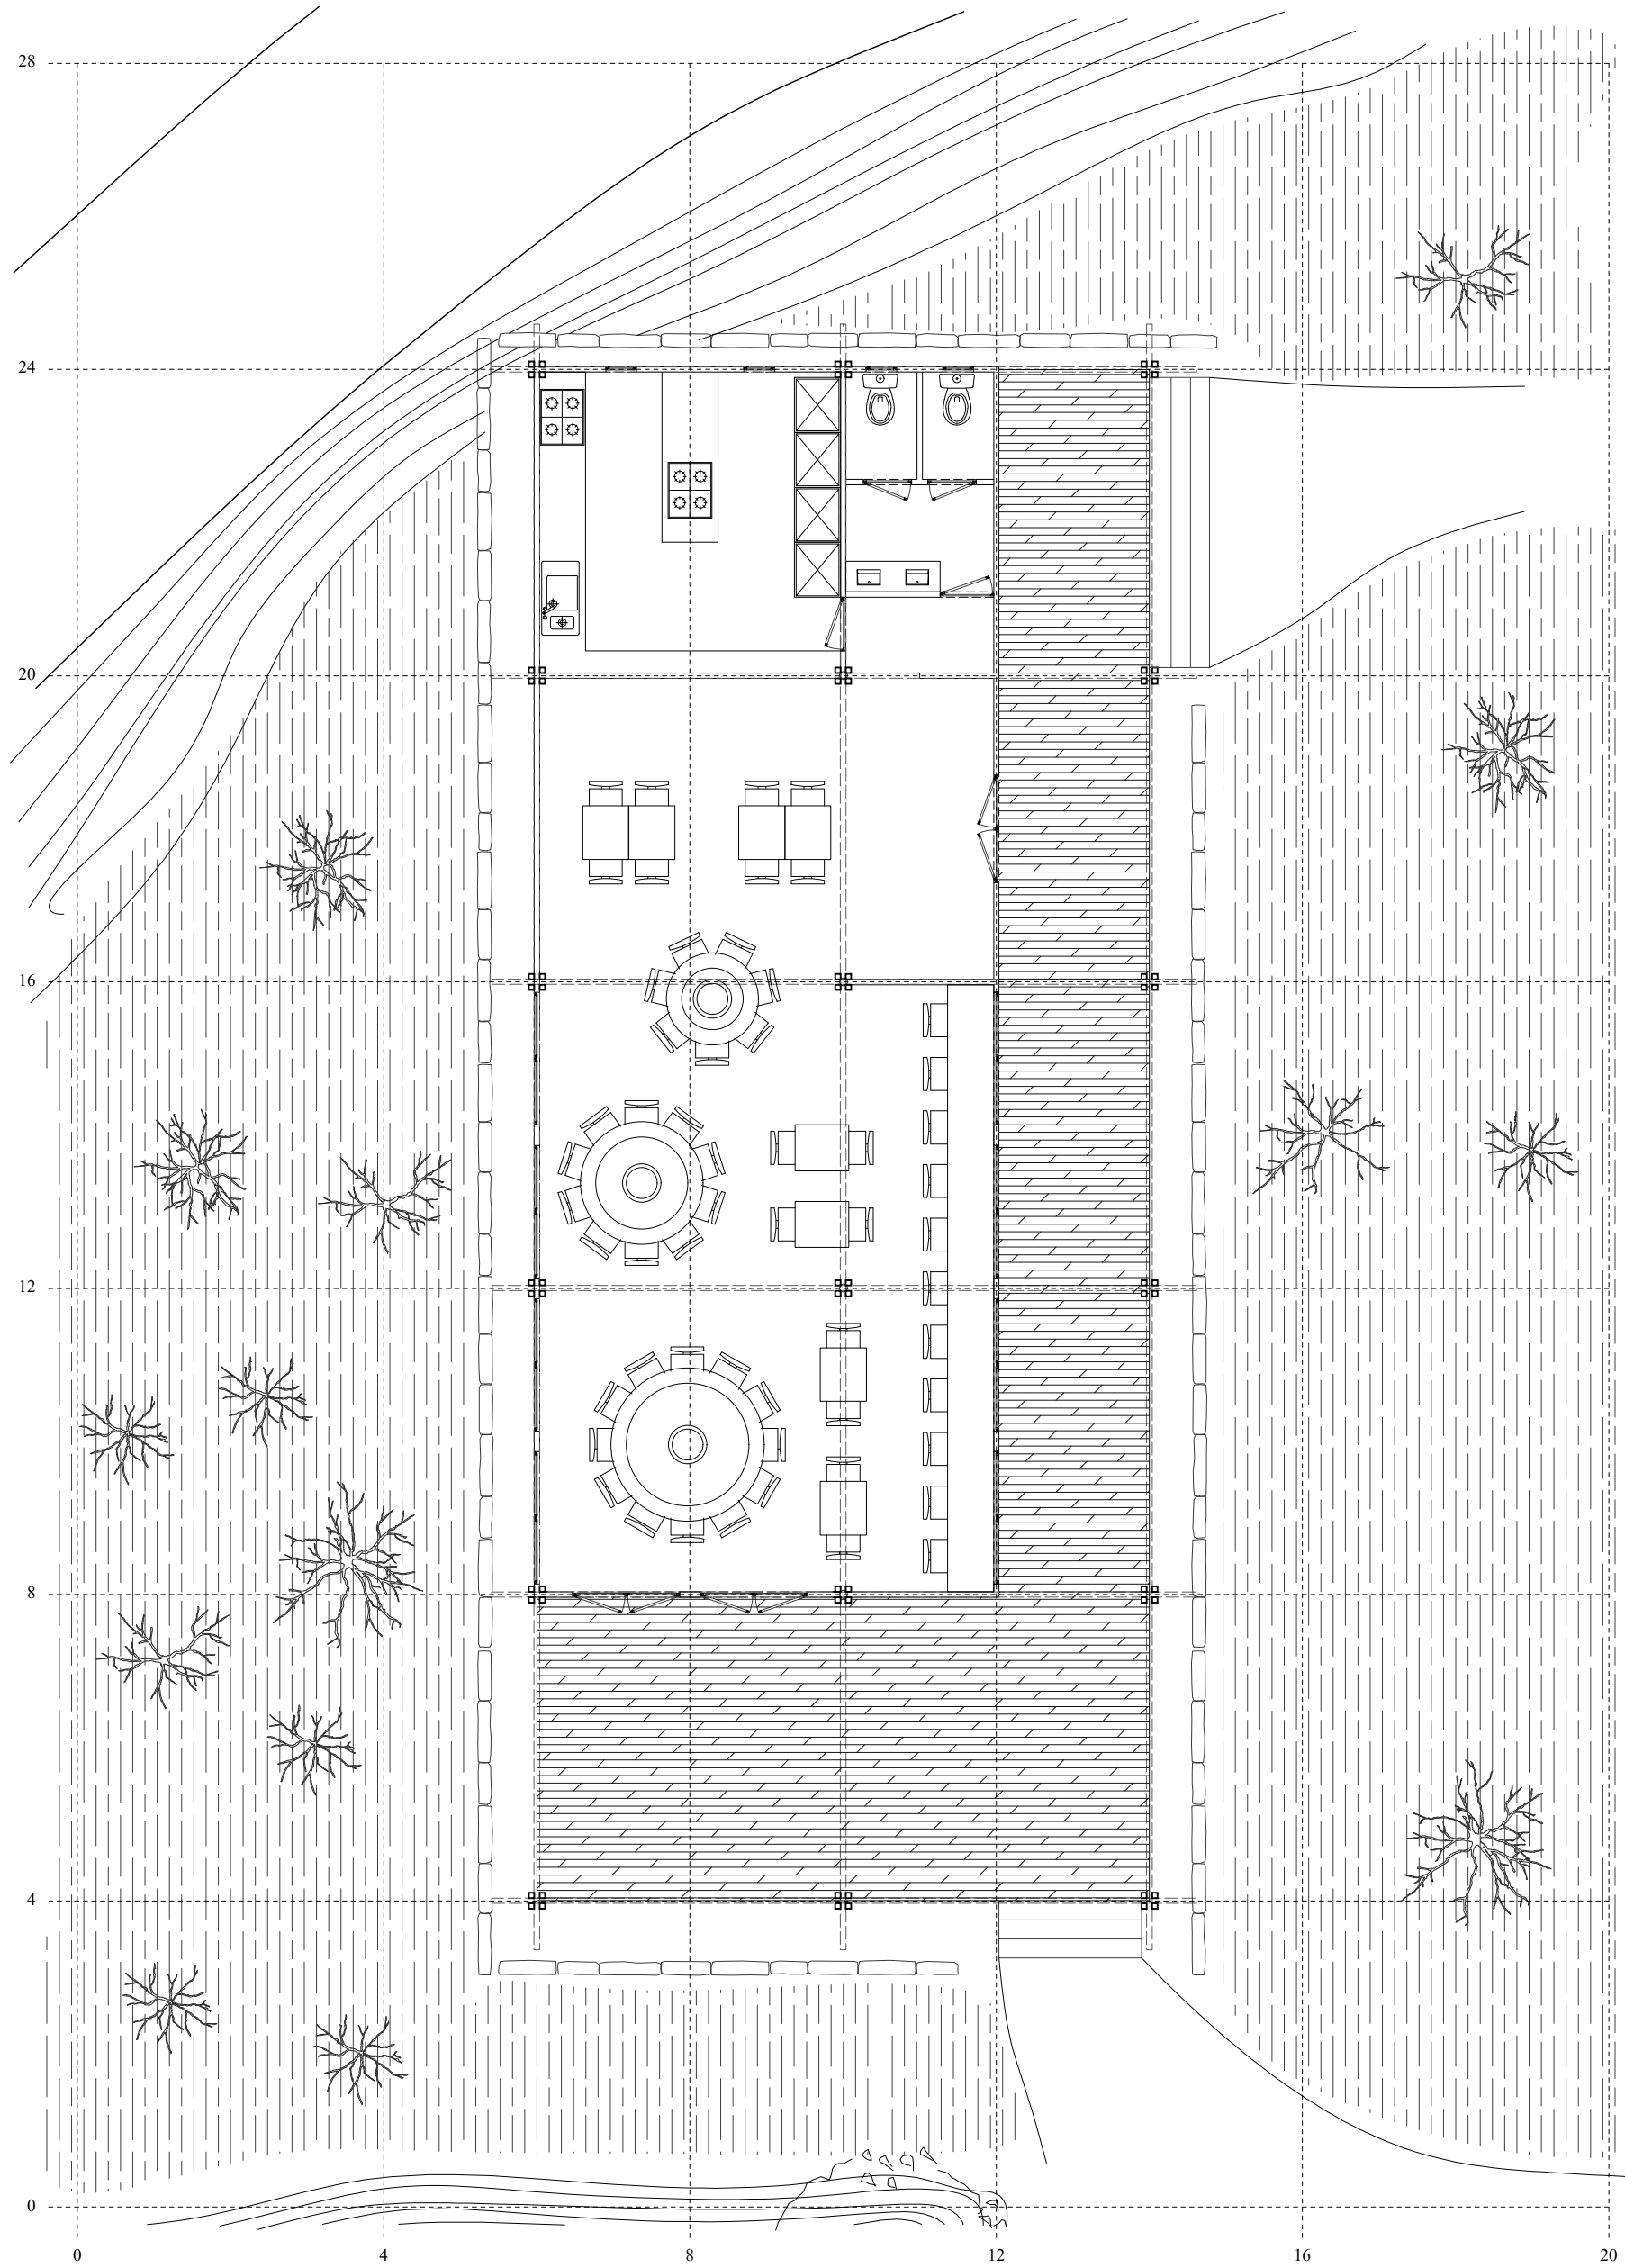


Plan détaillé

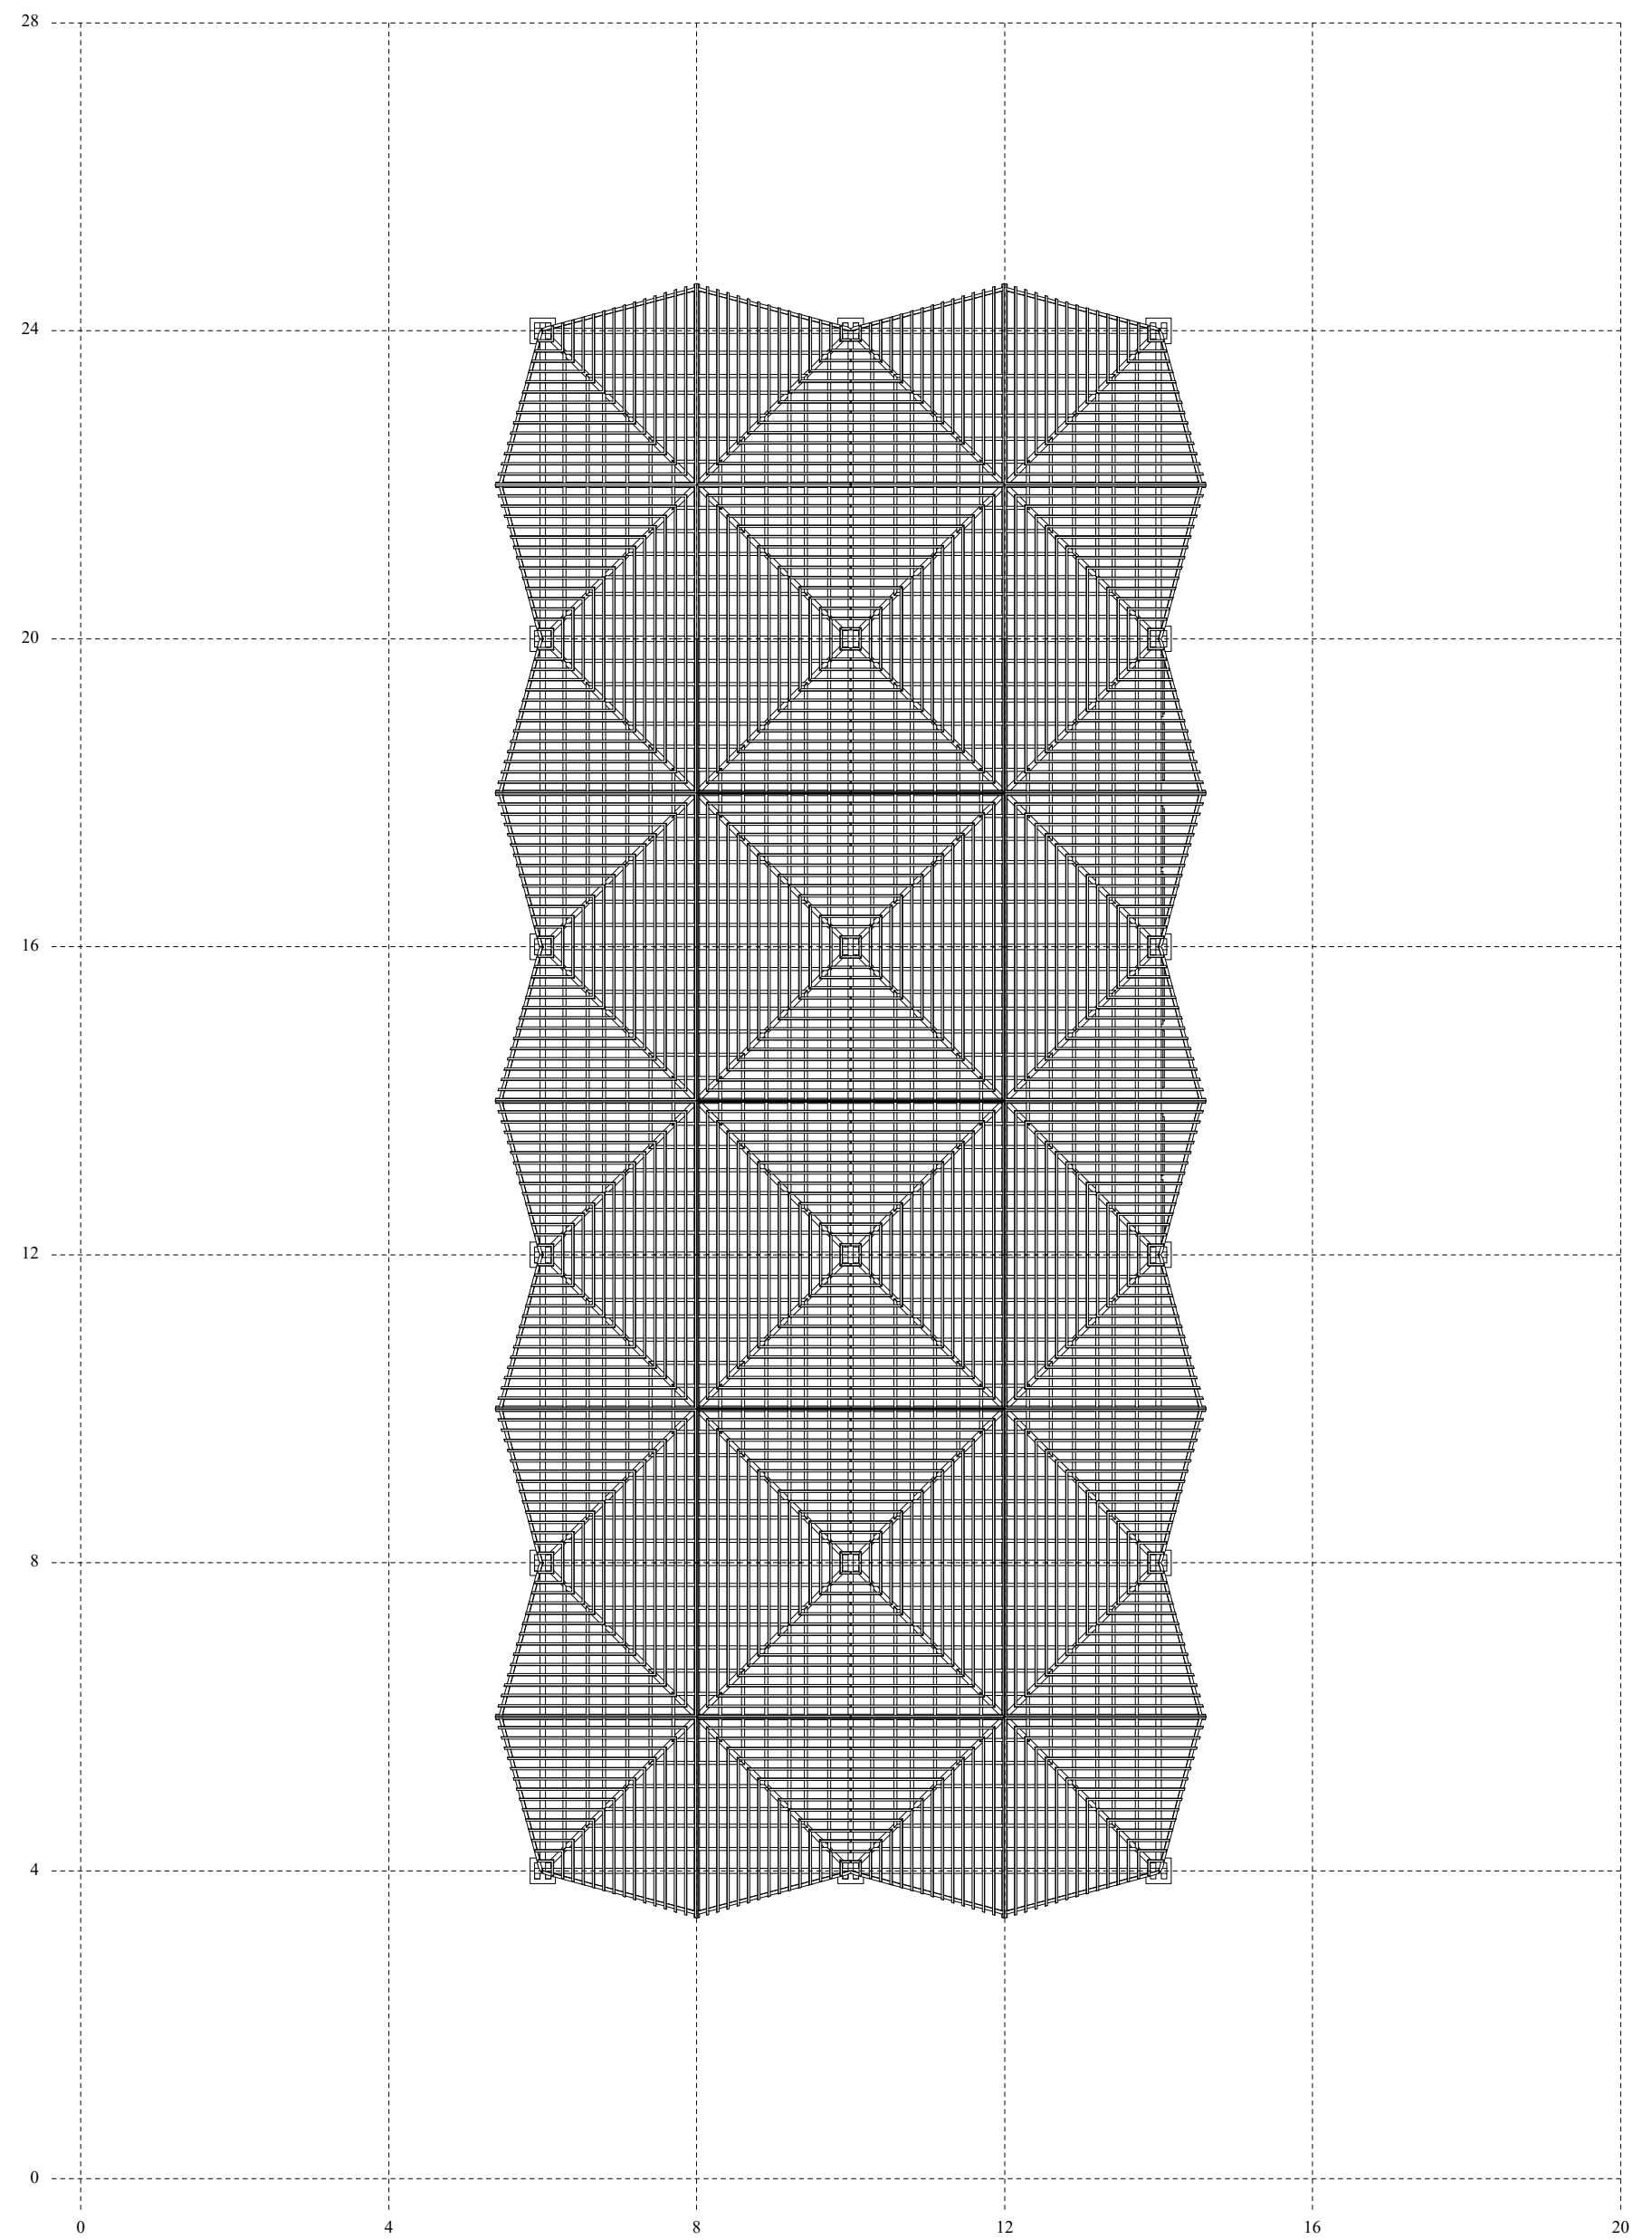


Plan de toiture

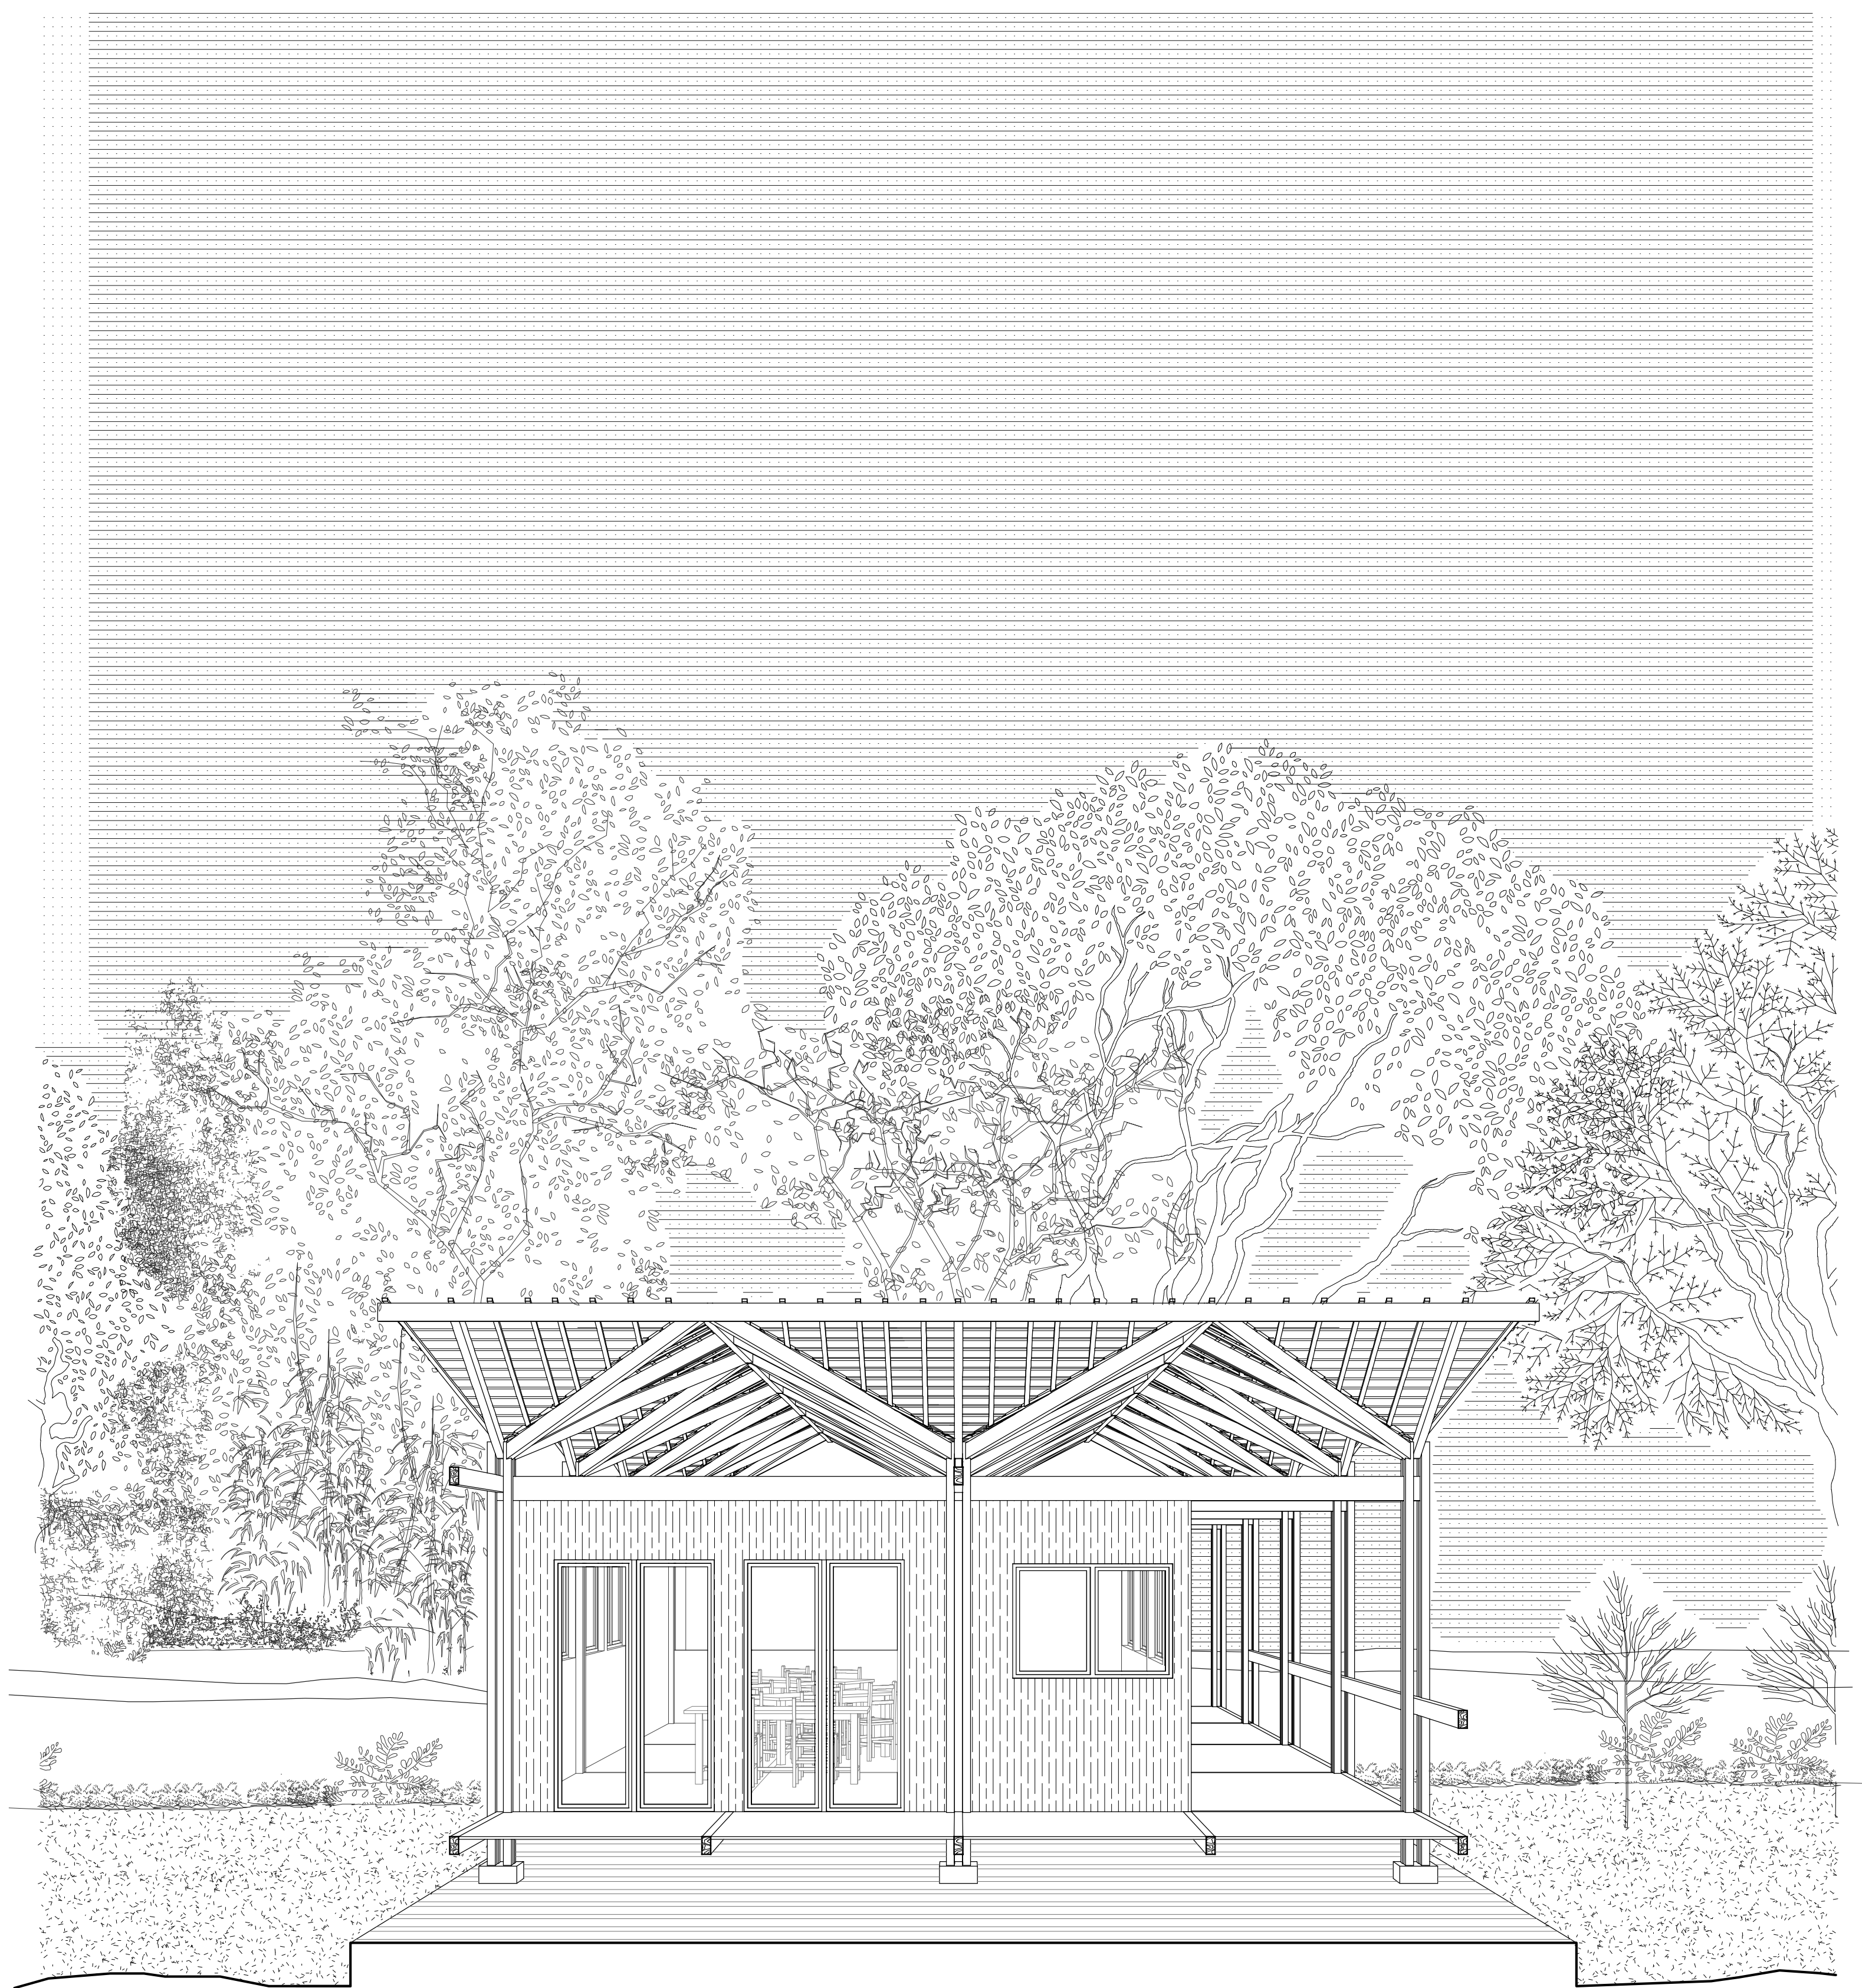


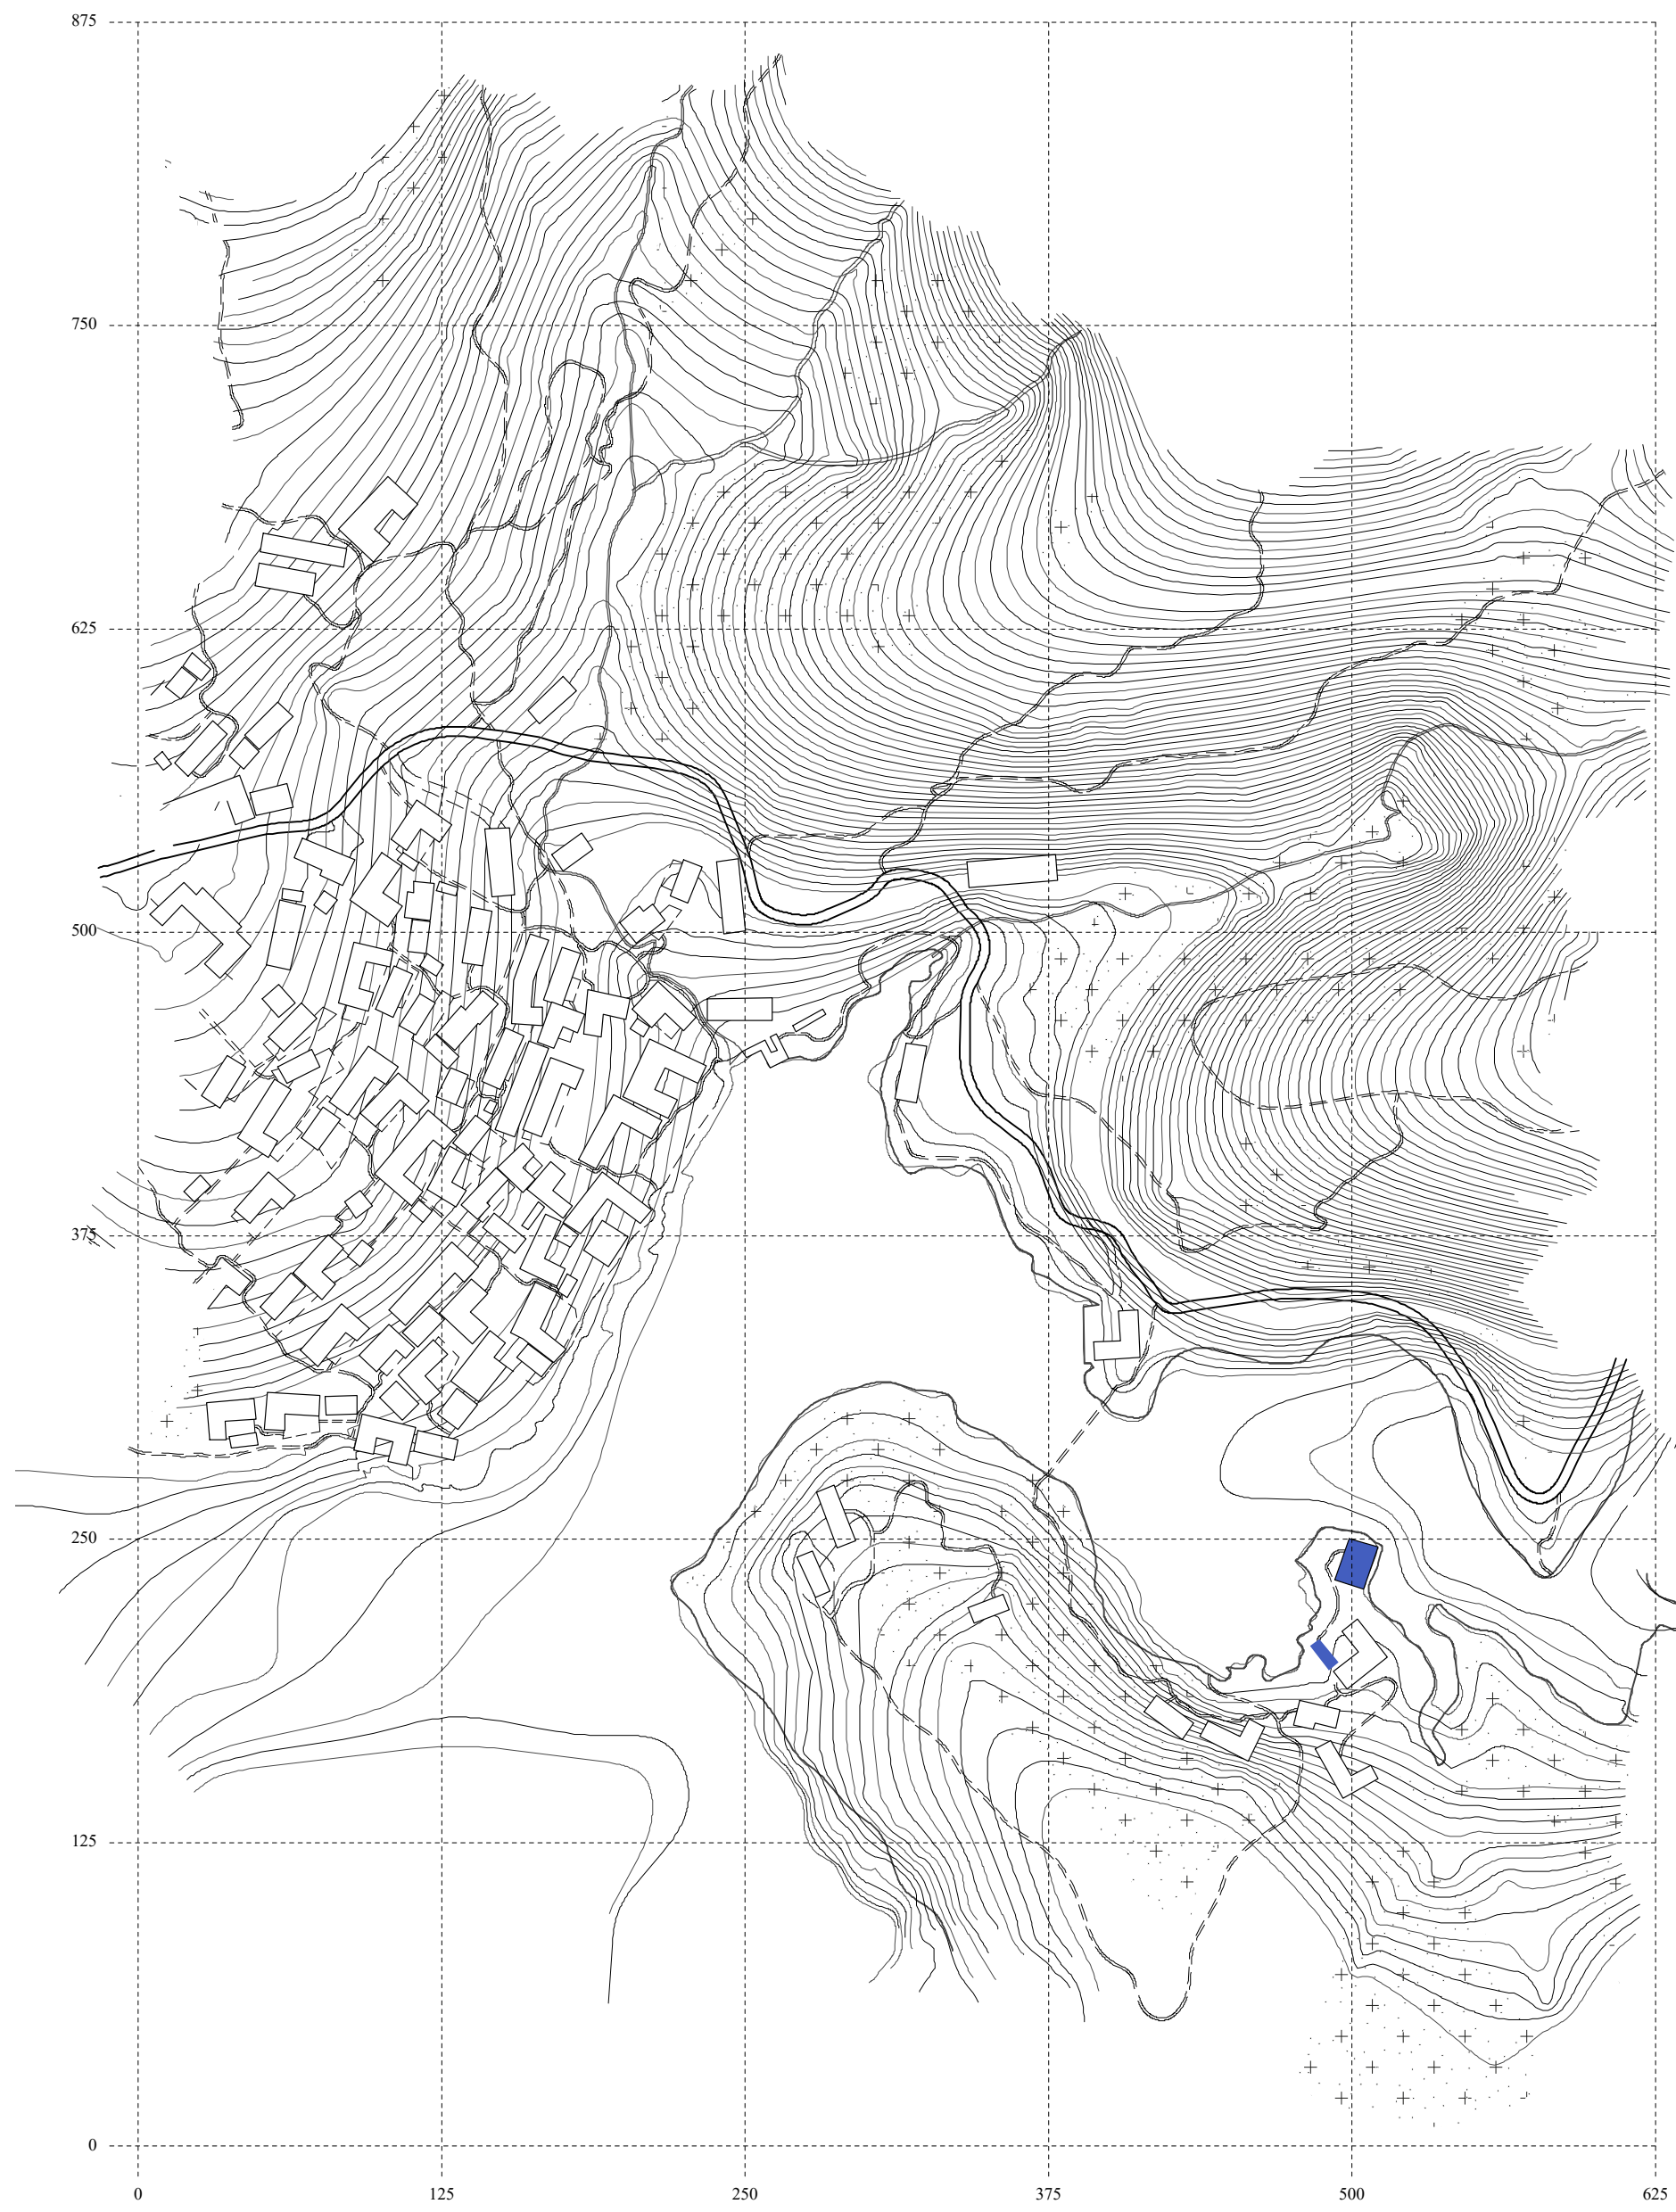


Plan de situation

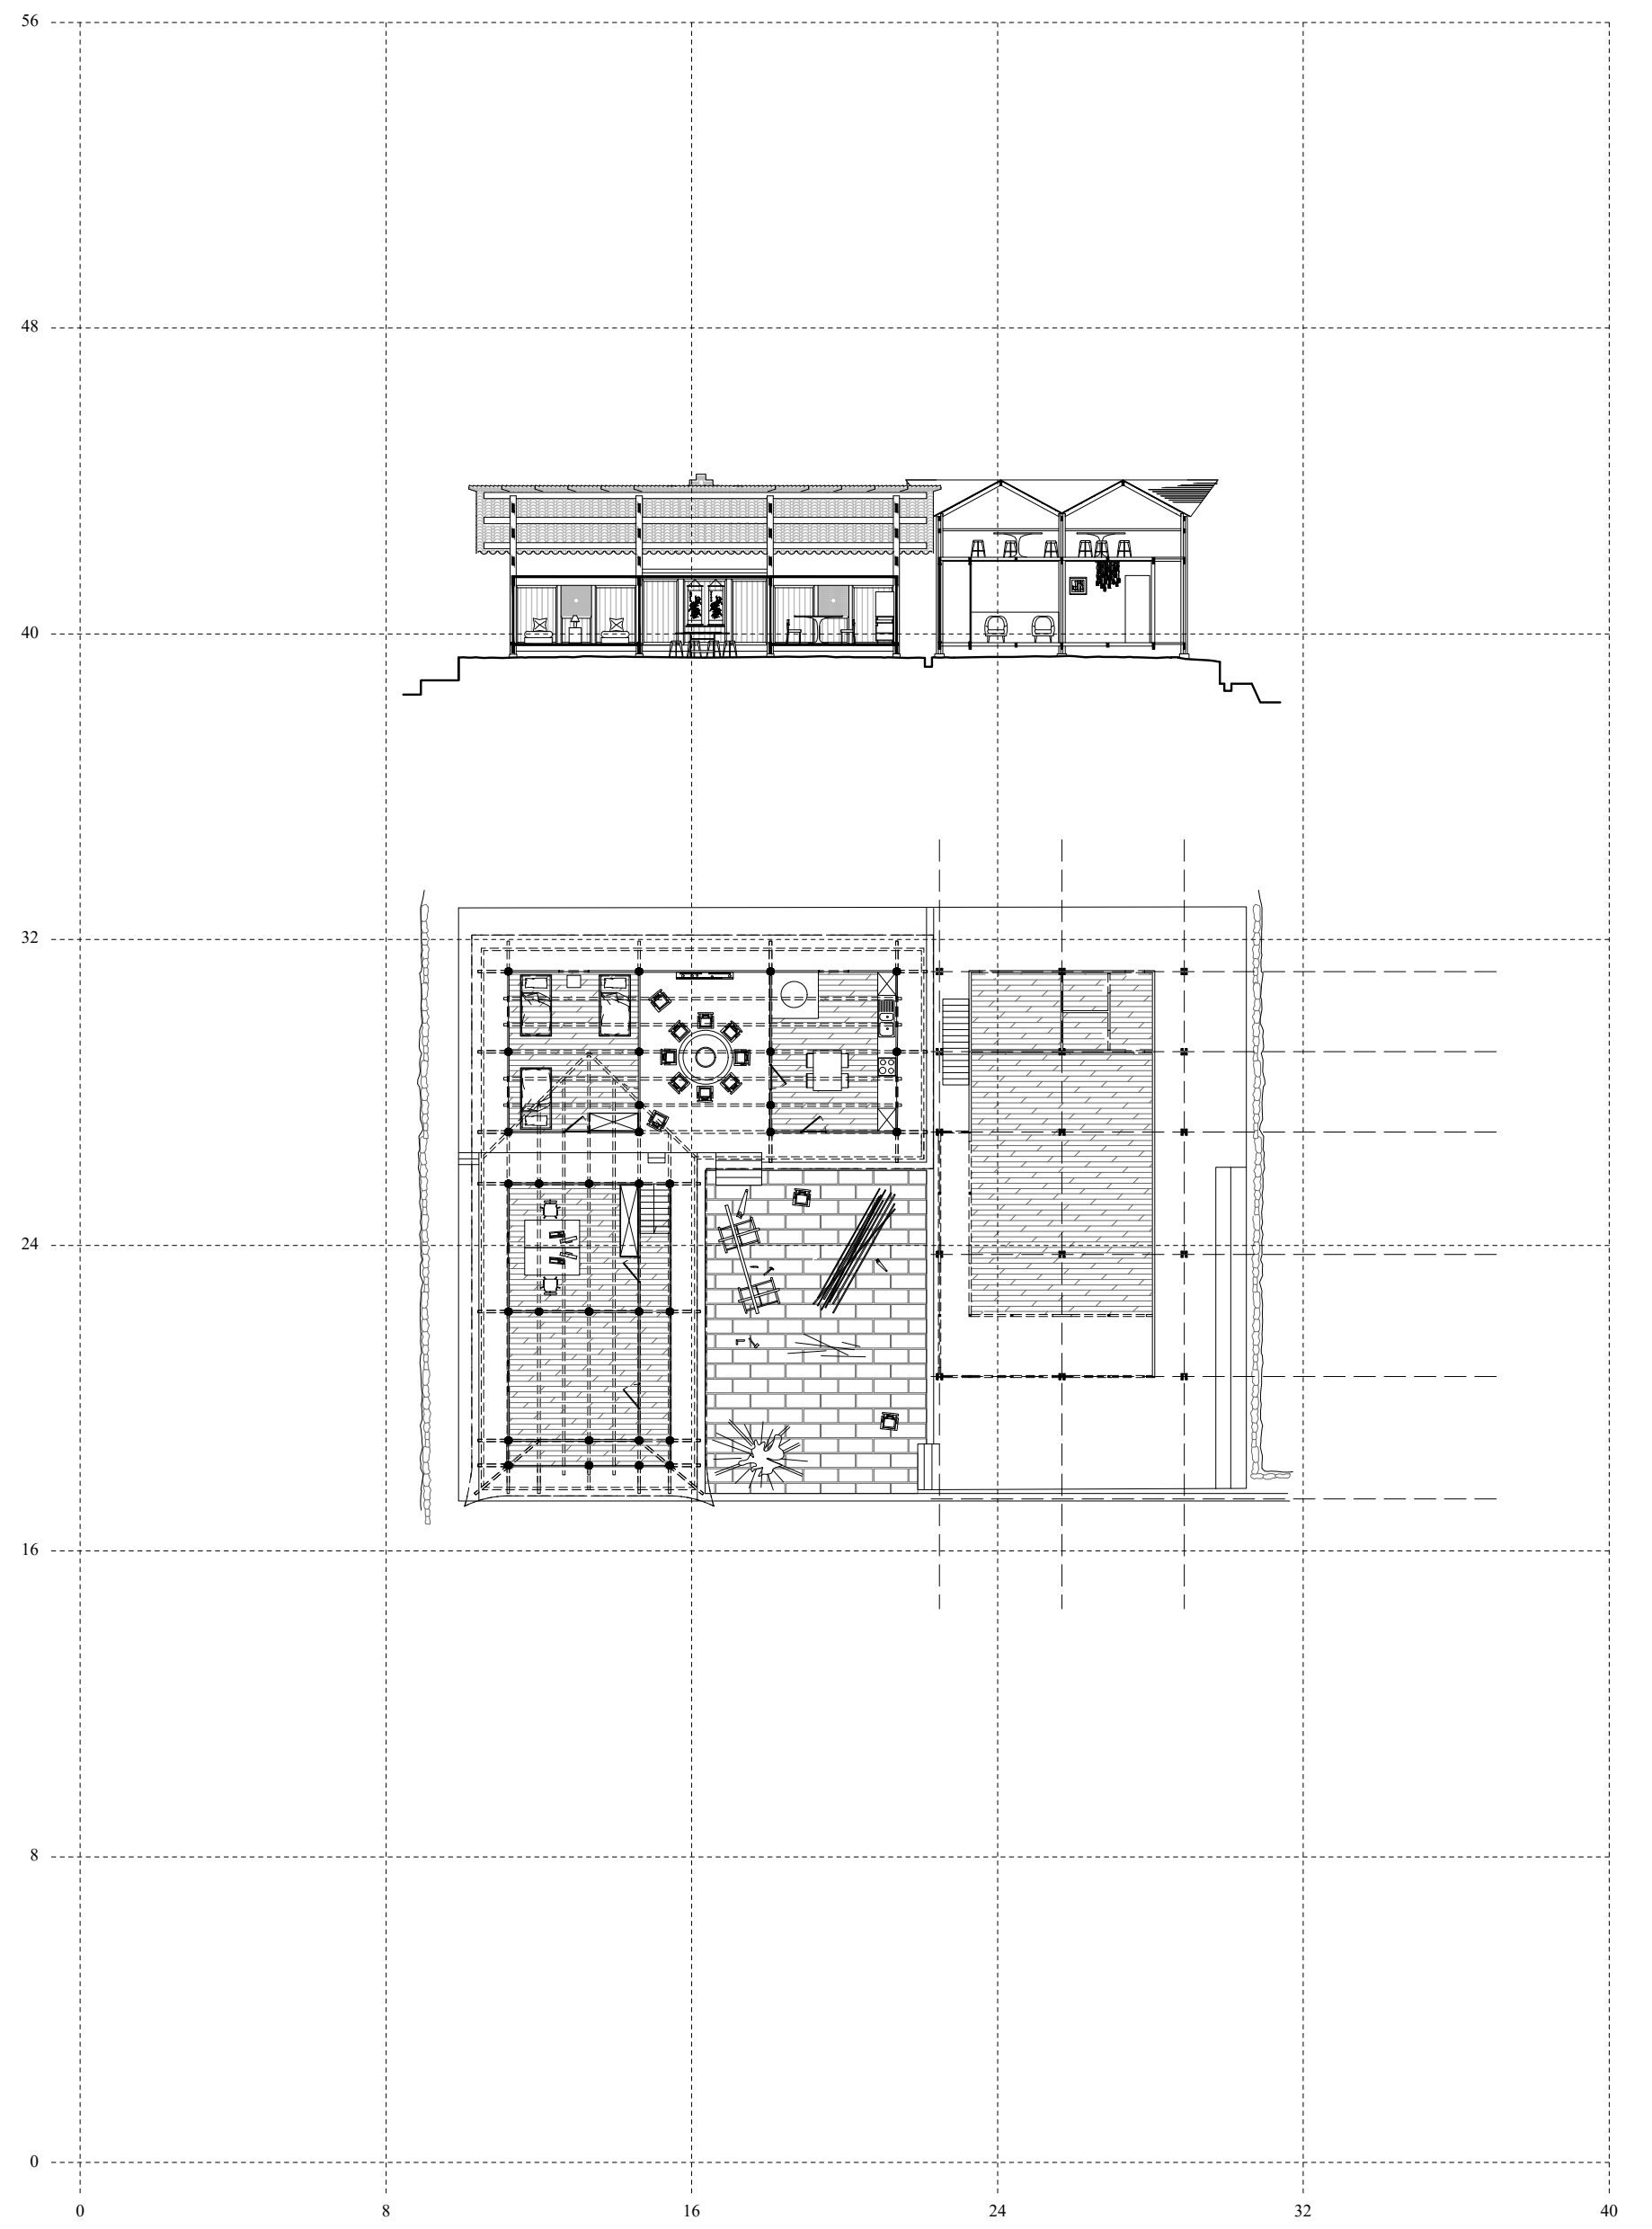



Plan et coupe d'implantation

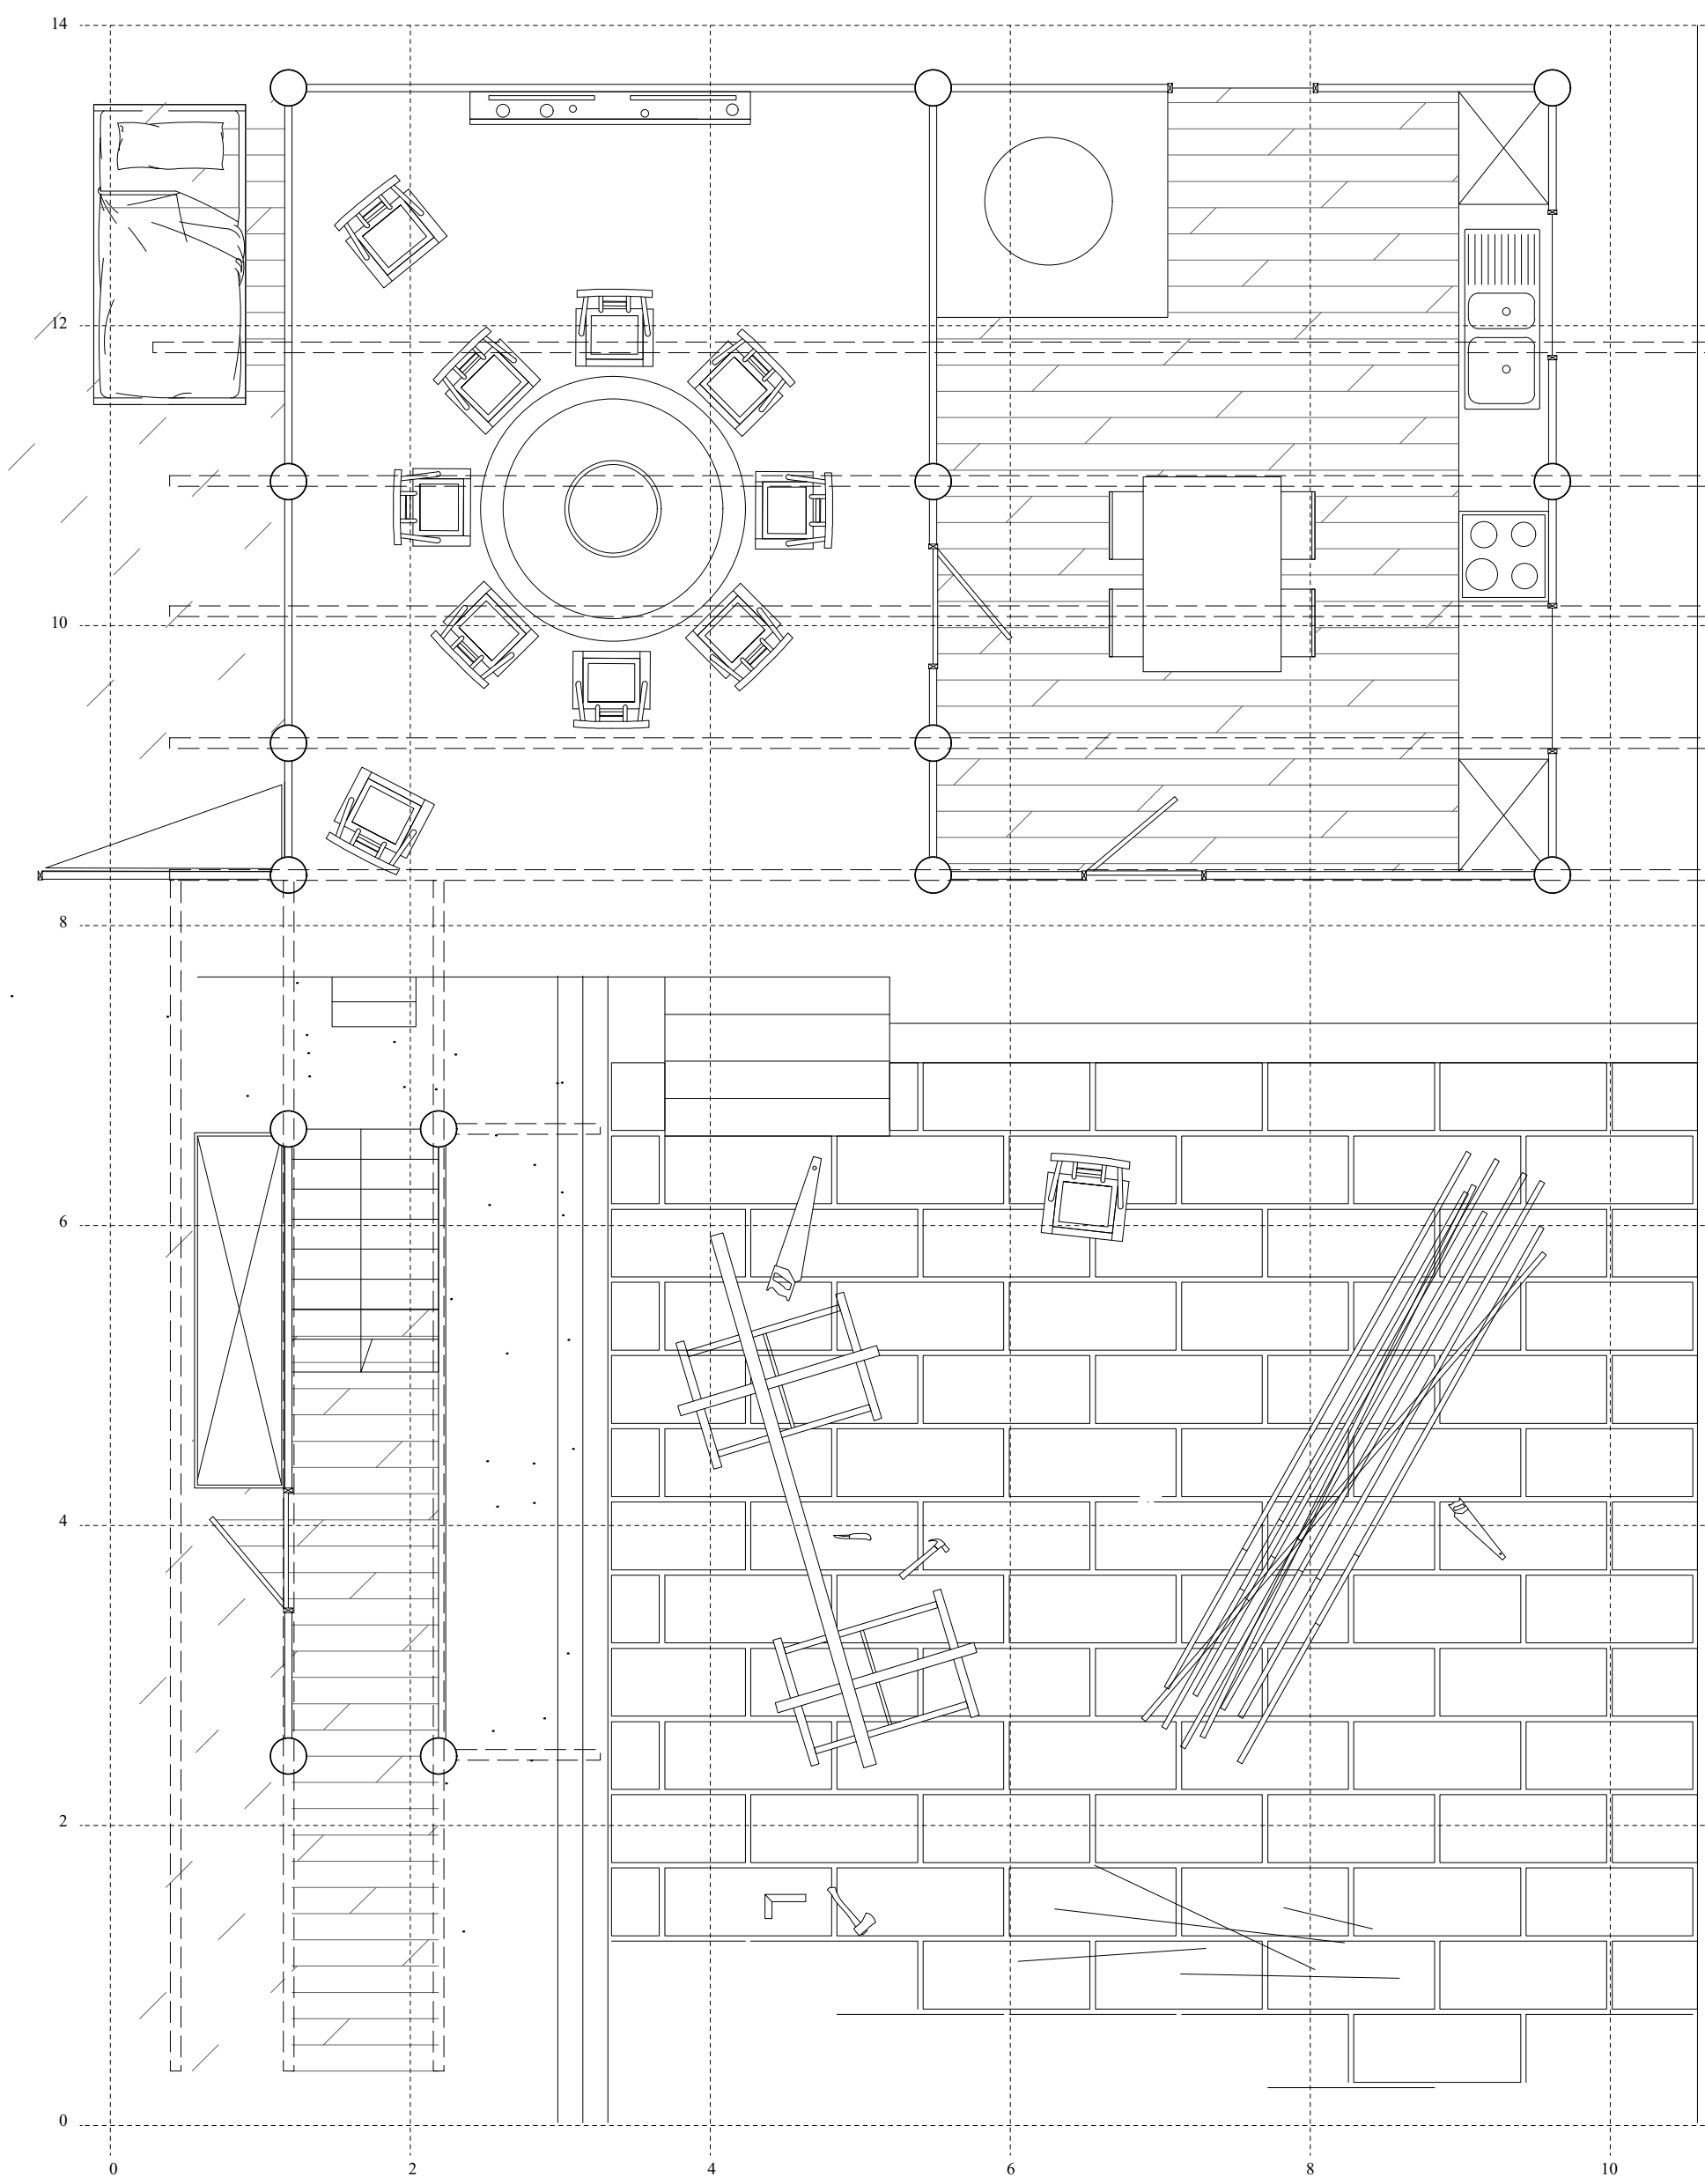



Plan détaillé

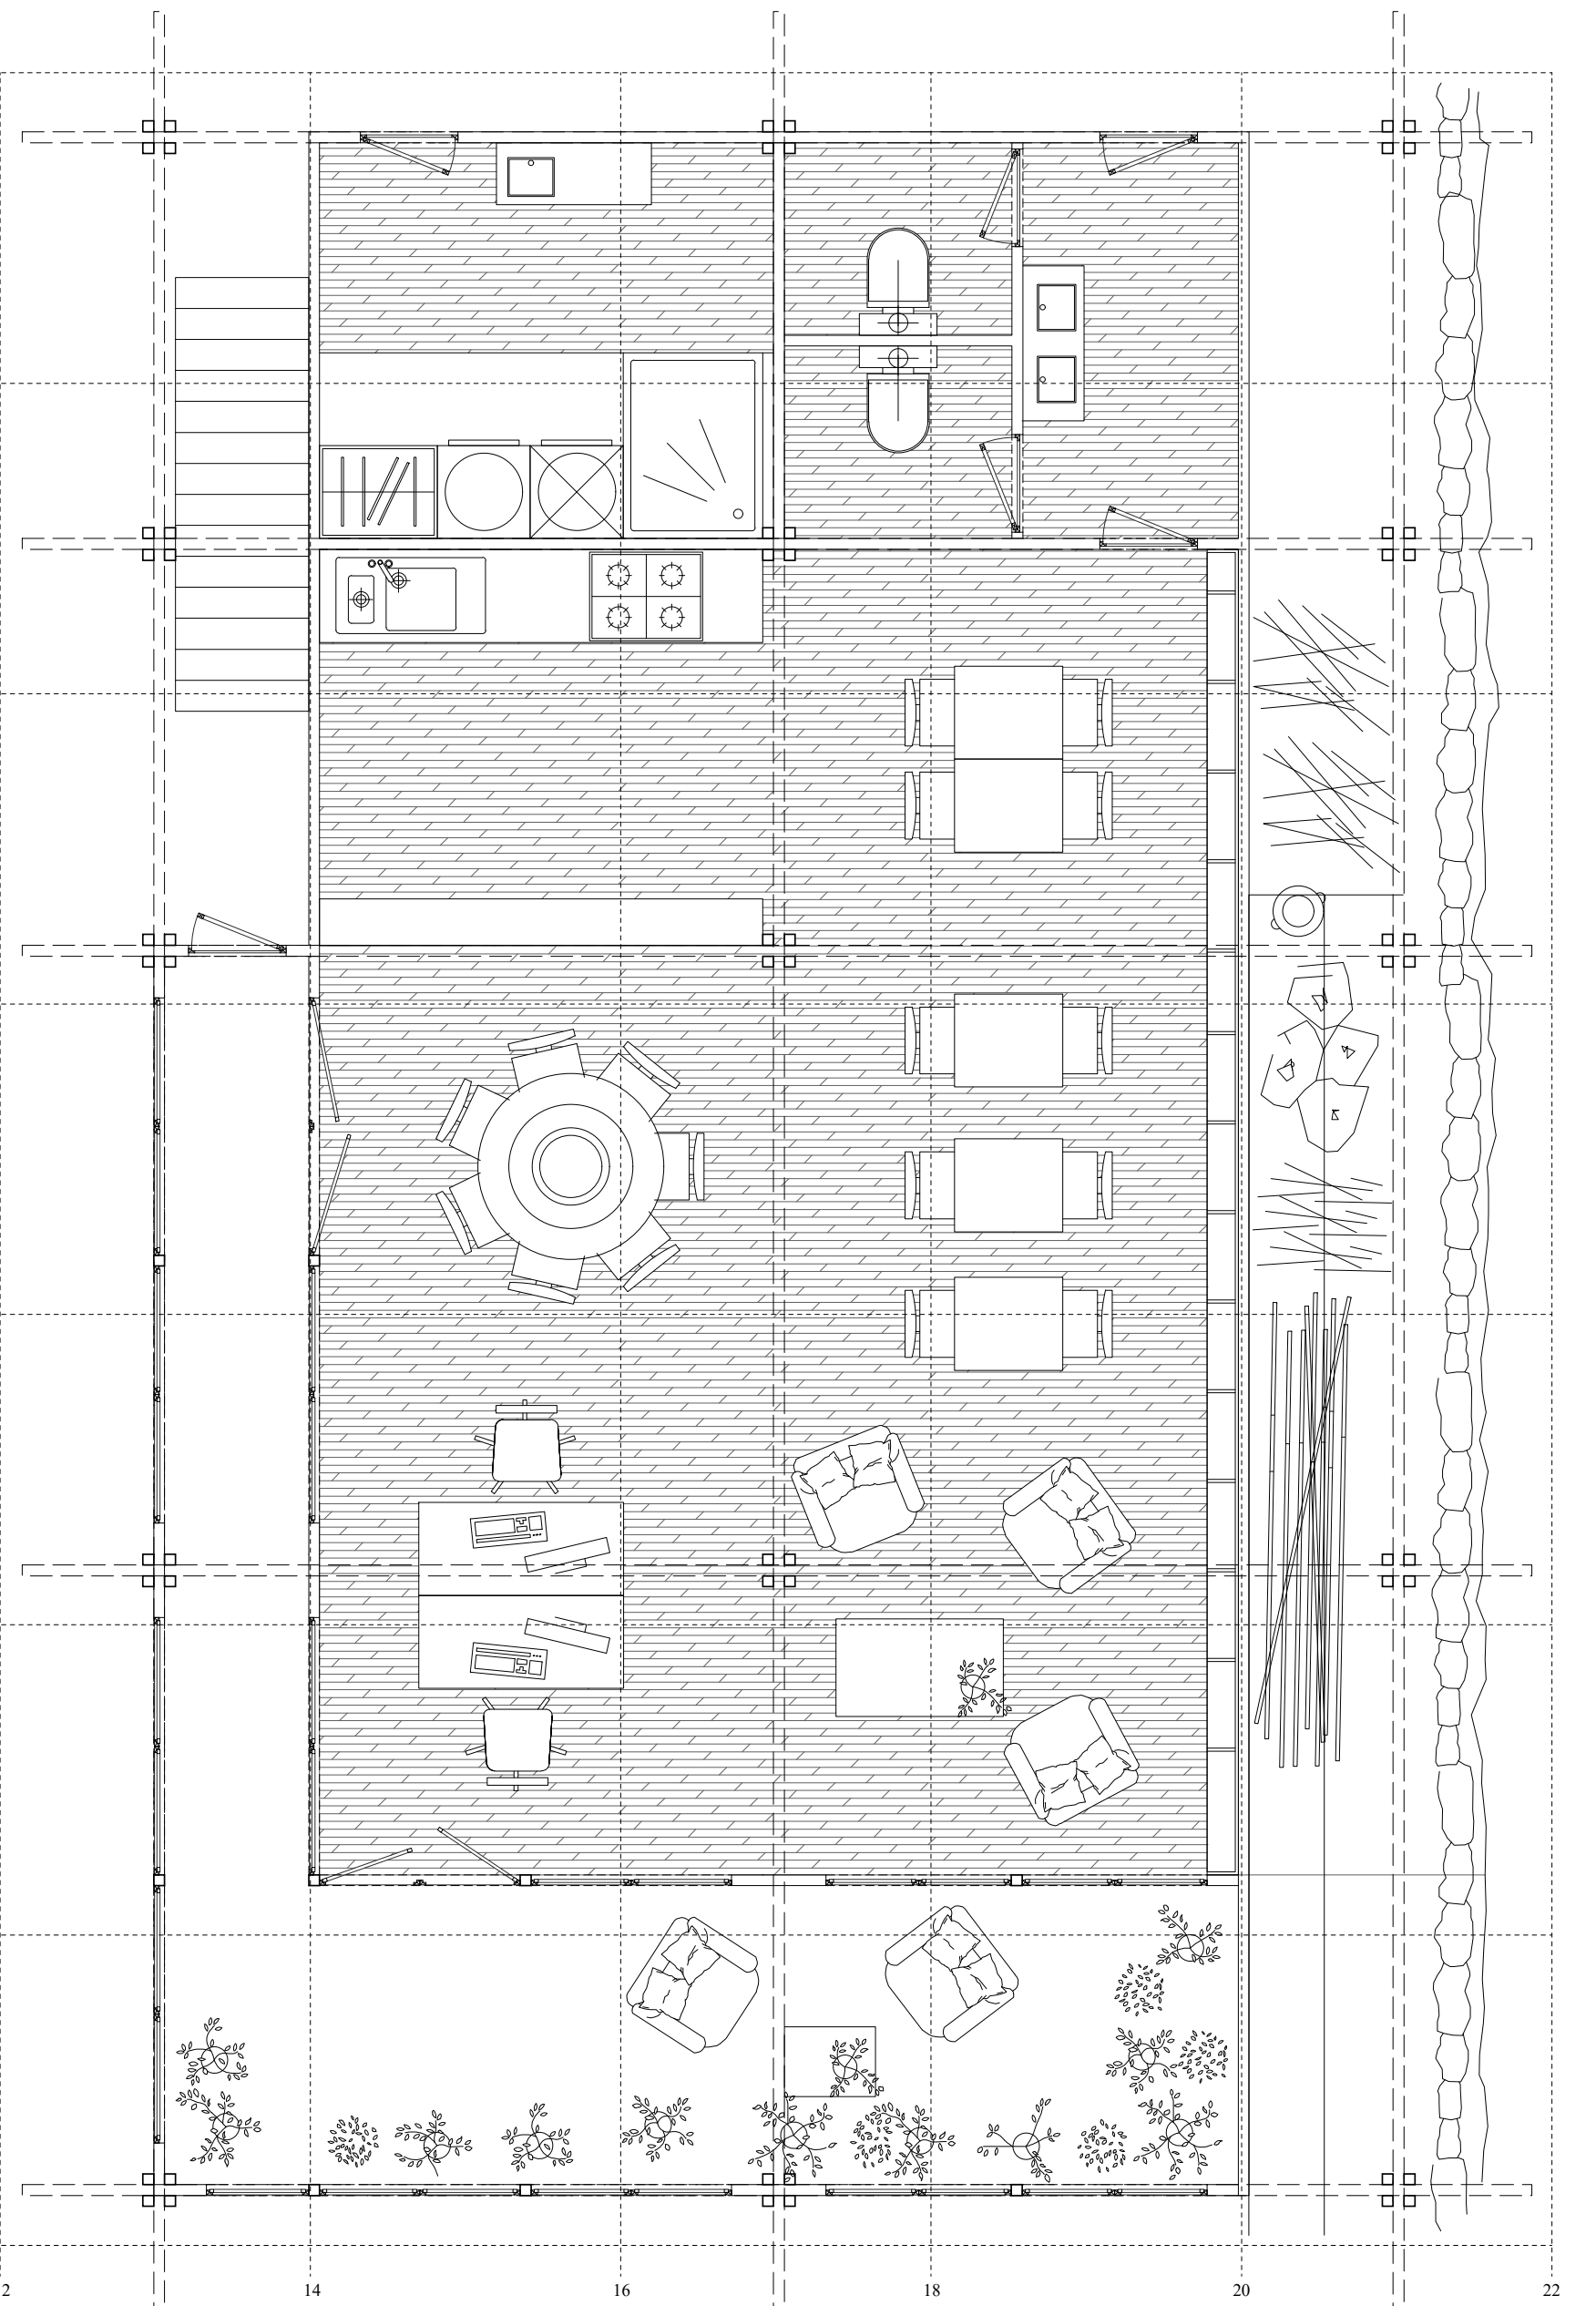

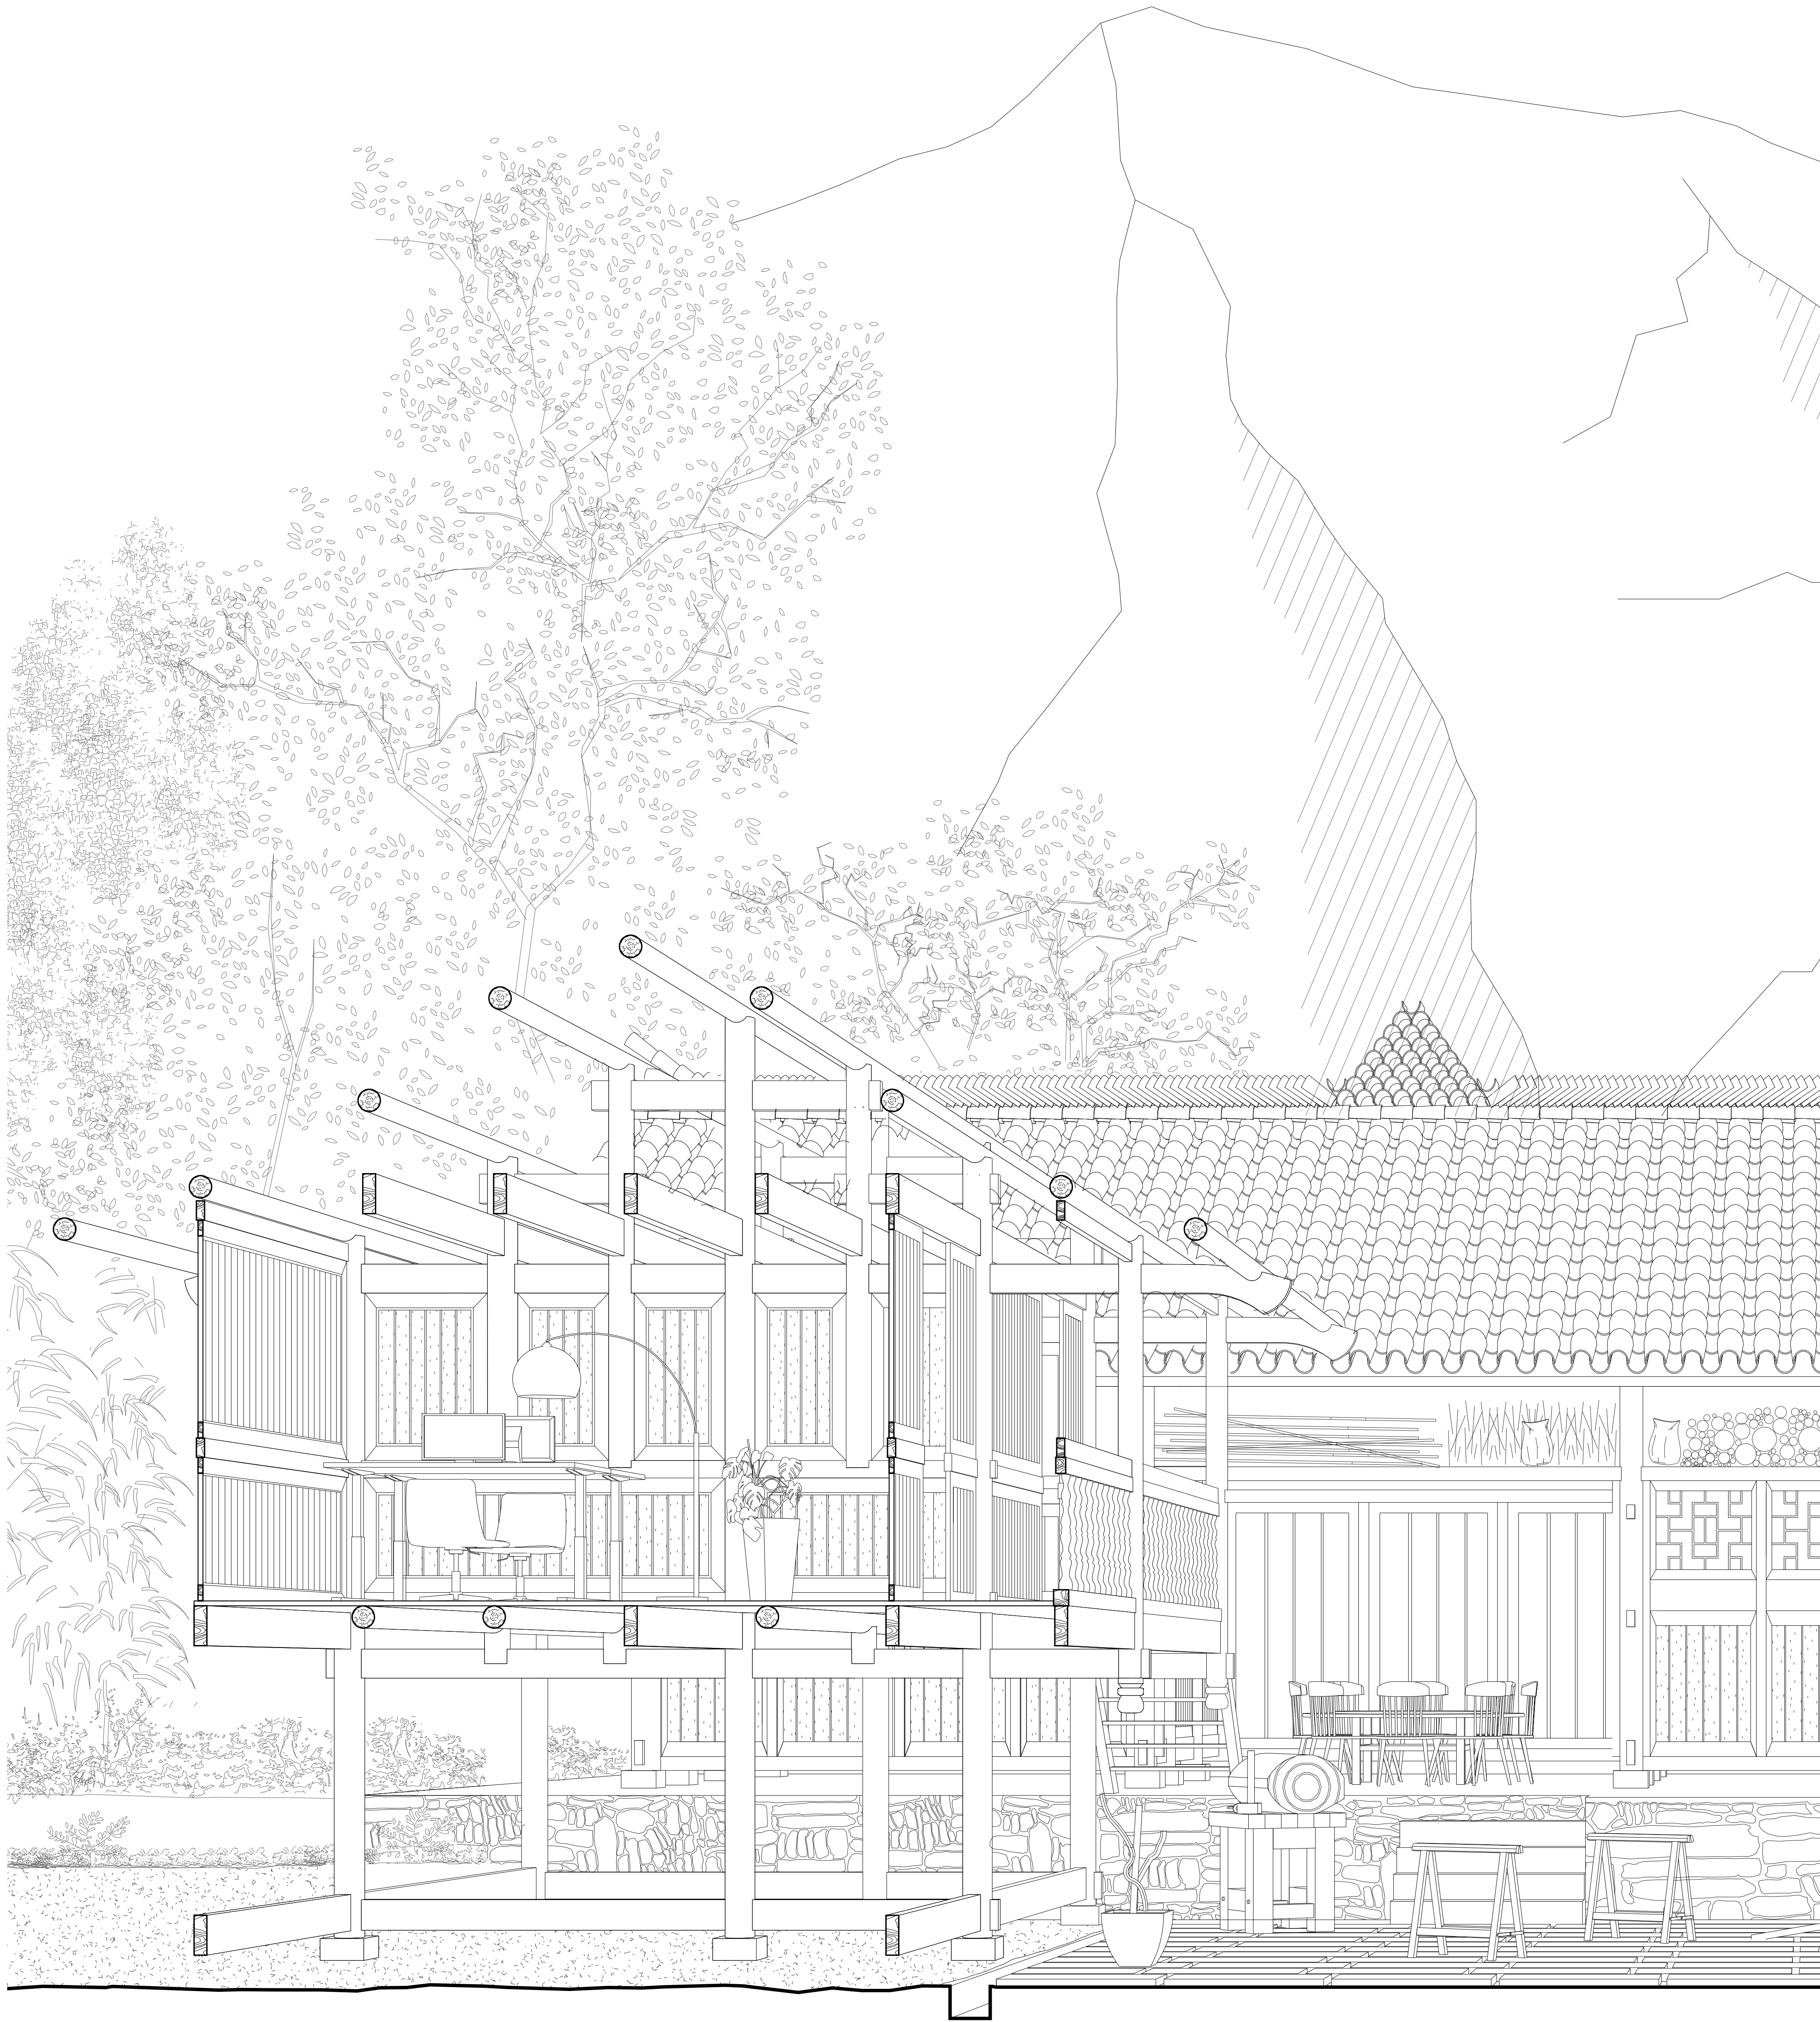


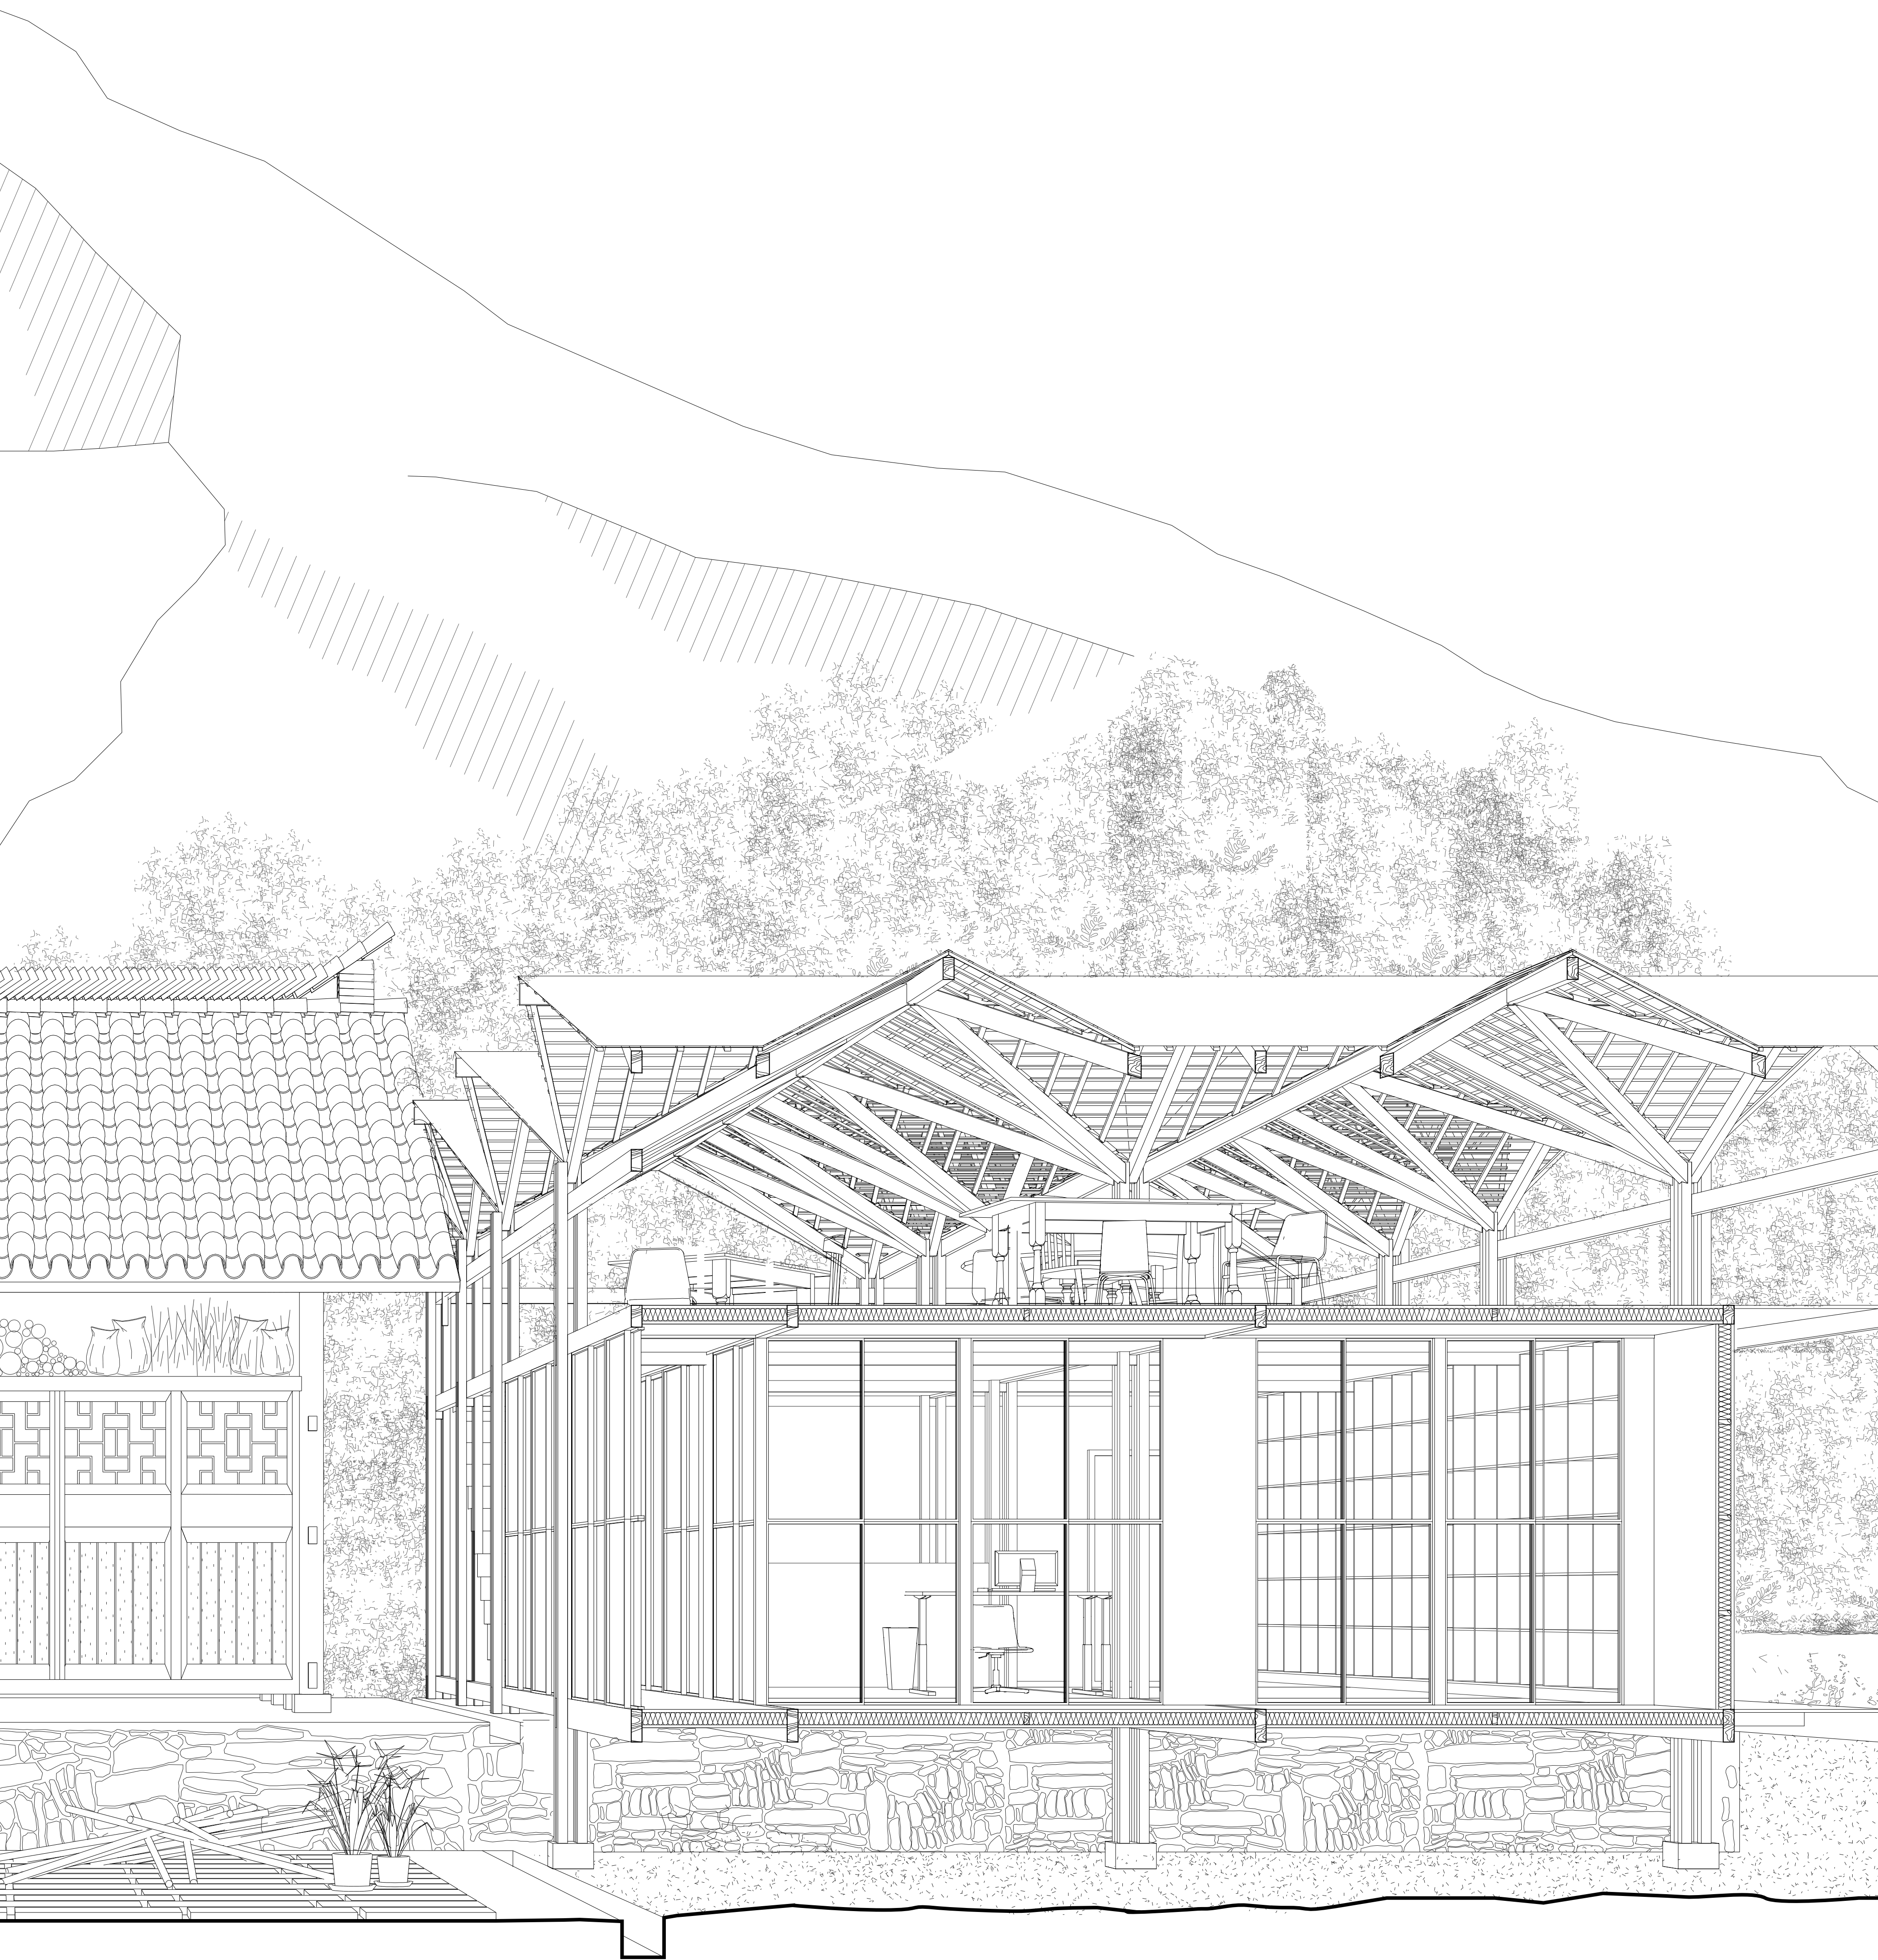

STONE

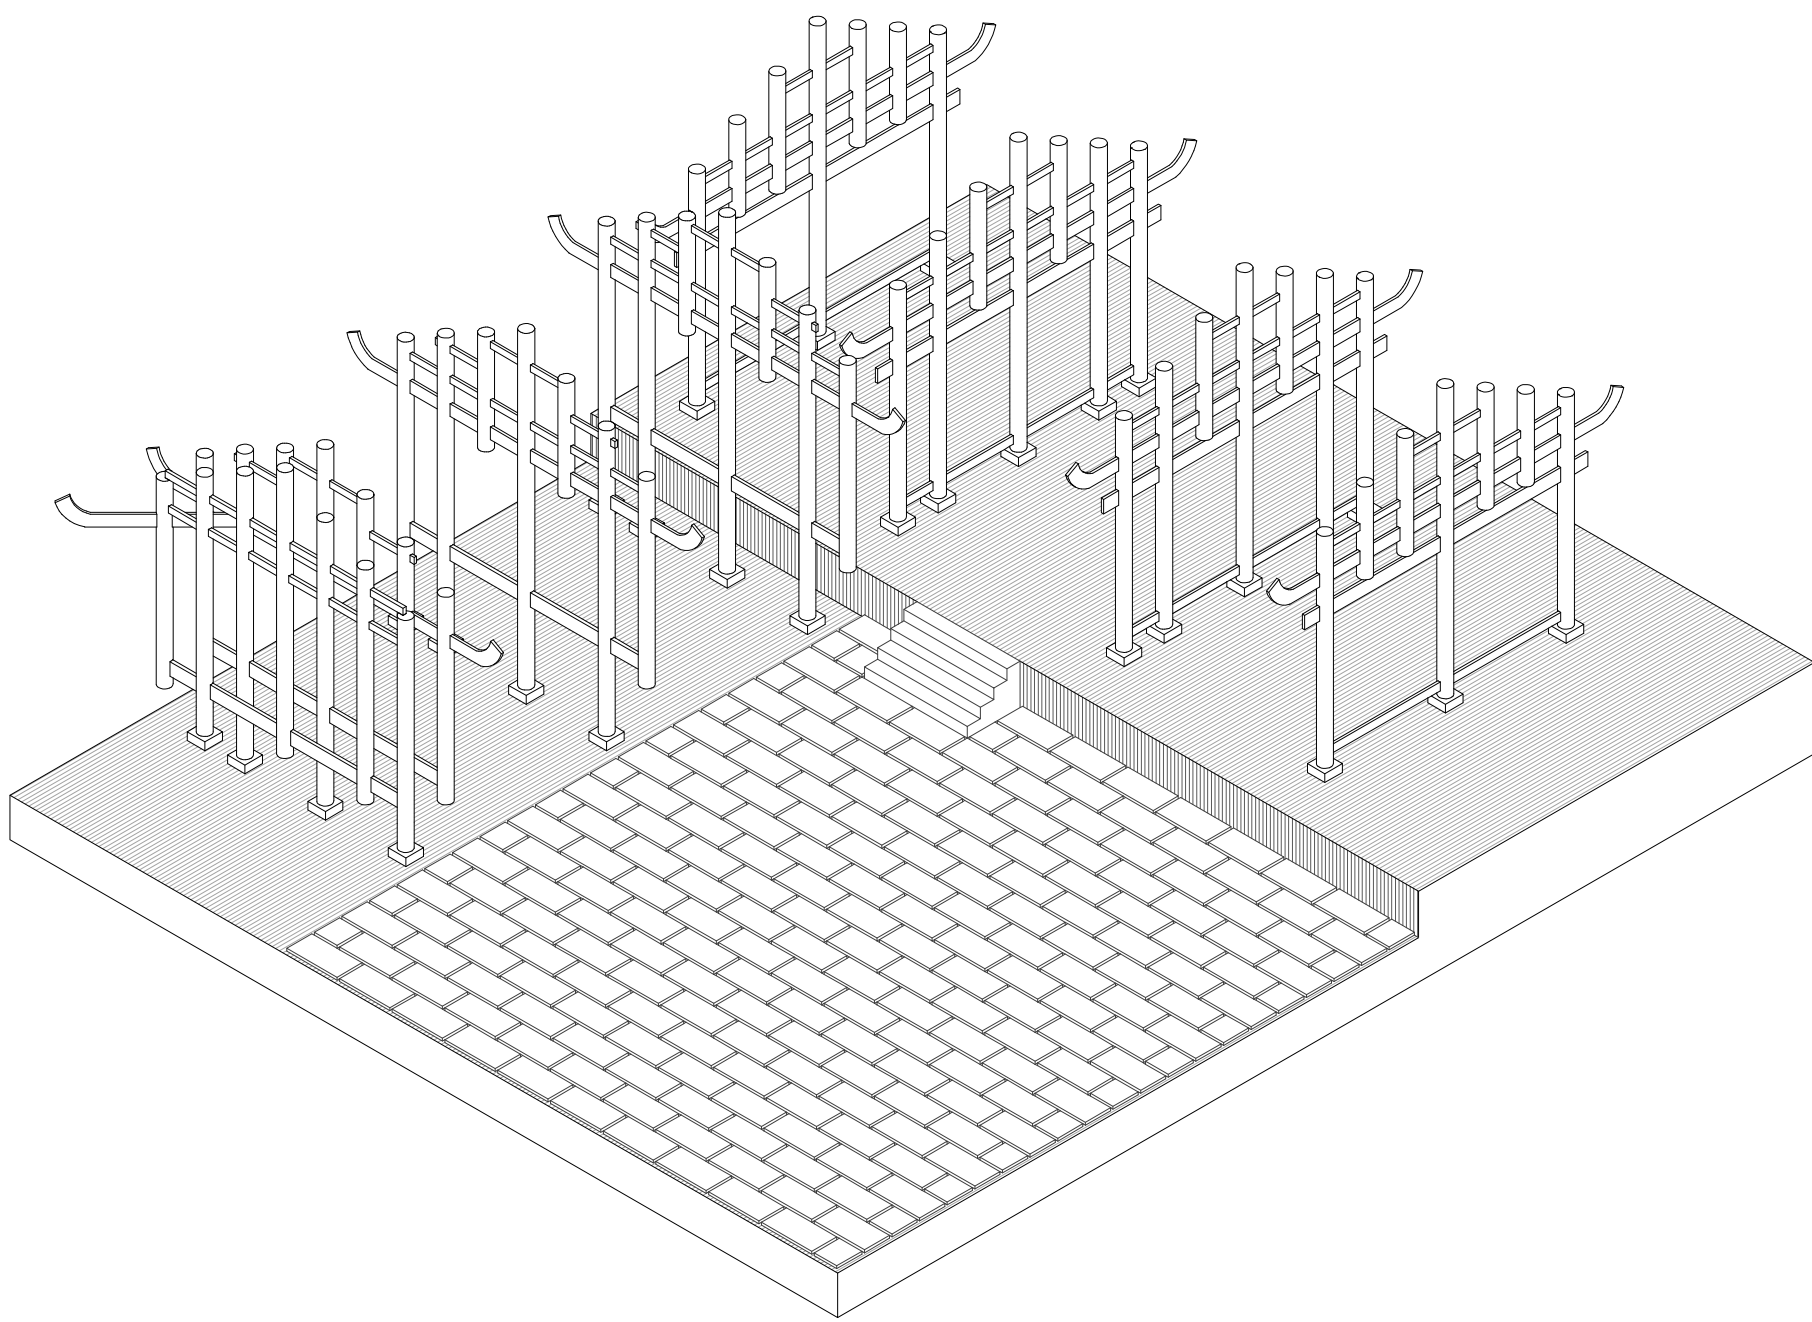
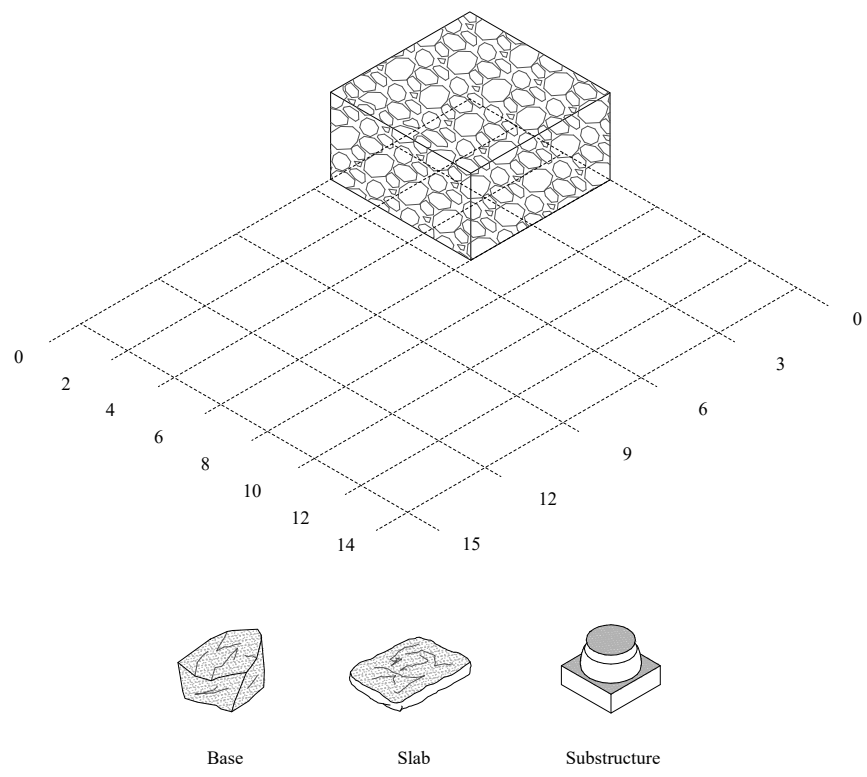


STONE QUARRY

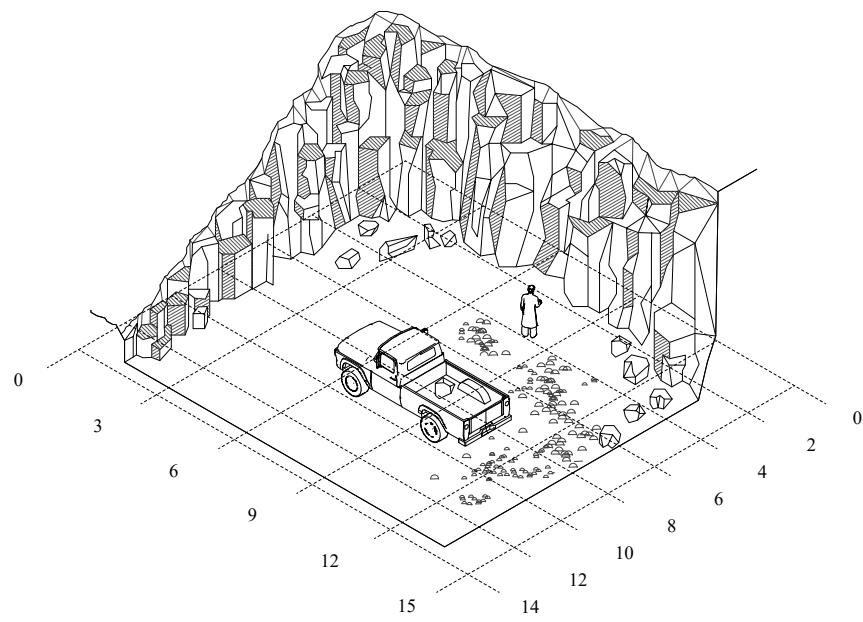


WOOD

Cunninghamia lanceolata (Lamb) Hoog

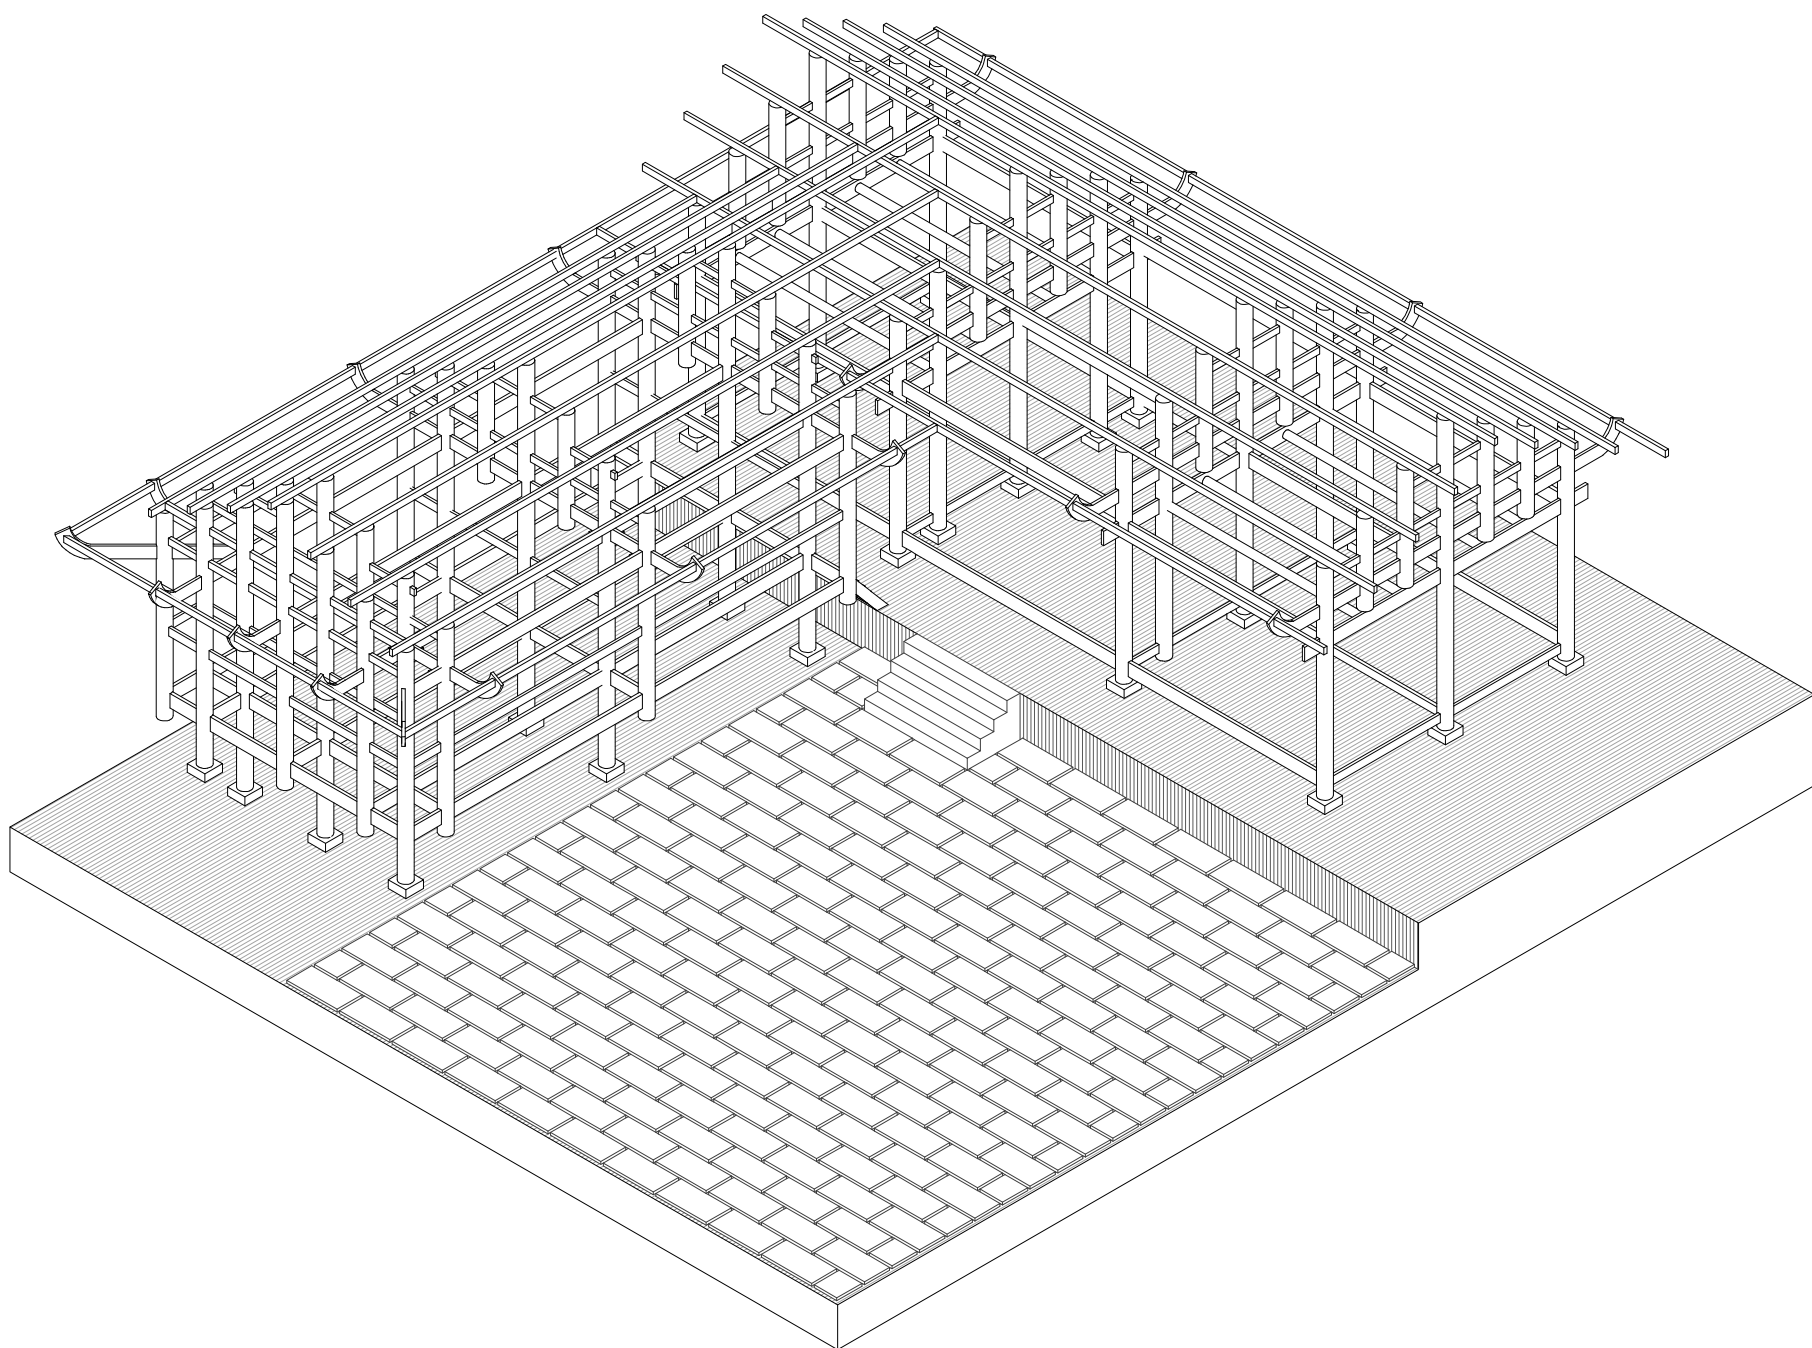
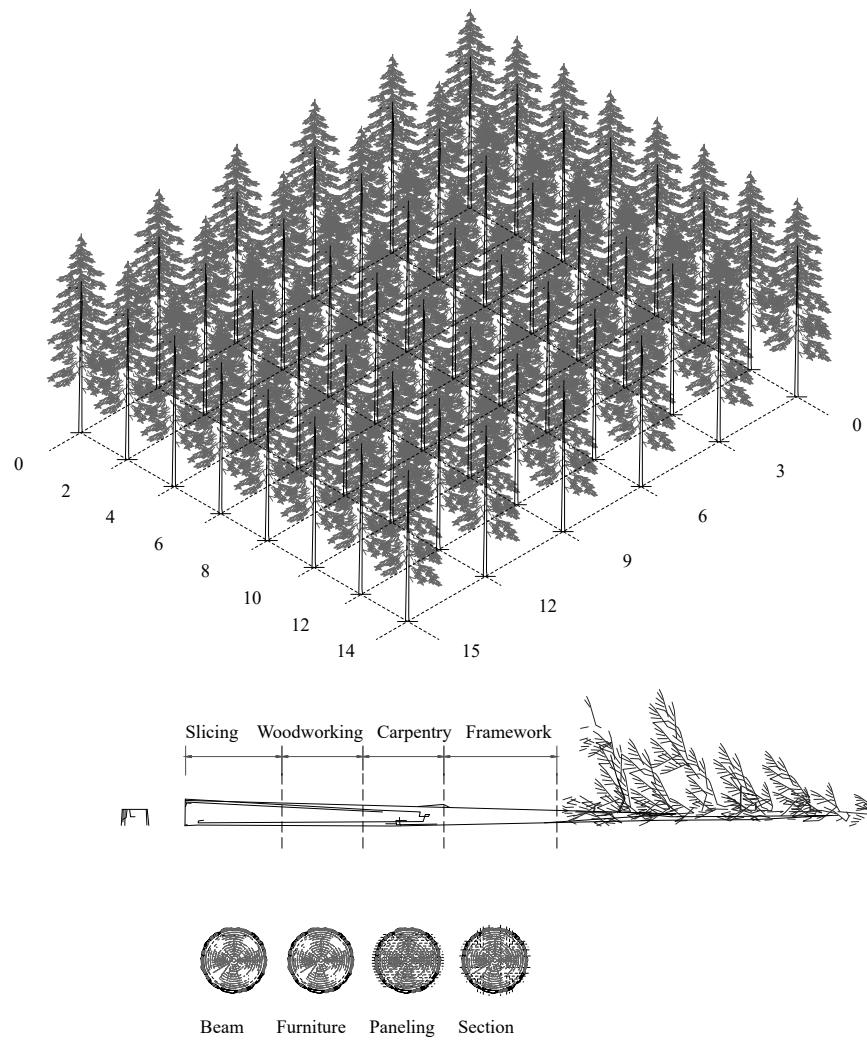


SAWMILL

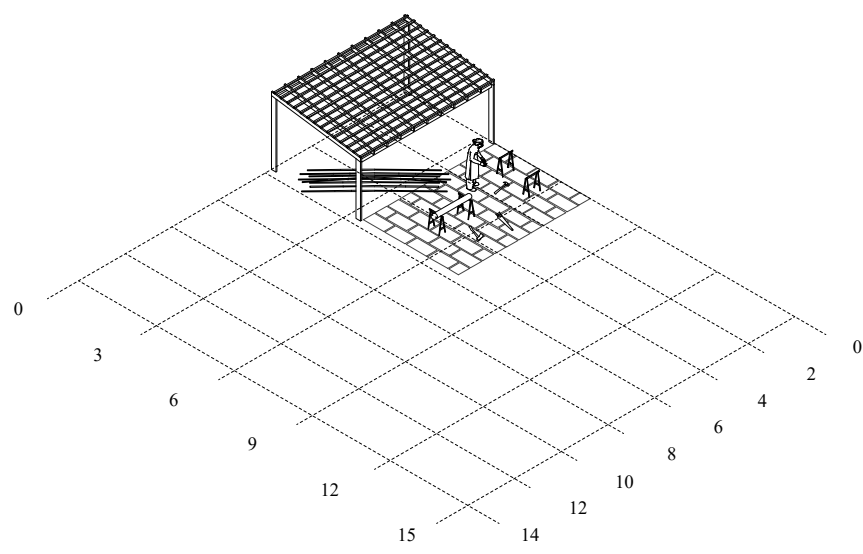


LAND


Clay

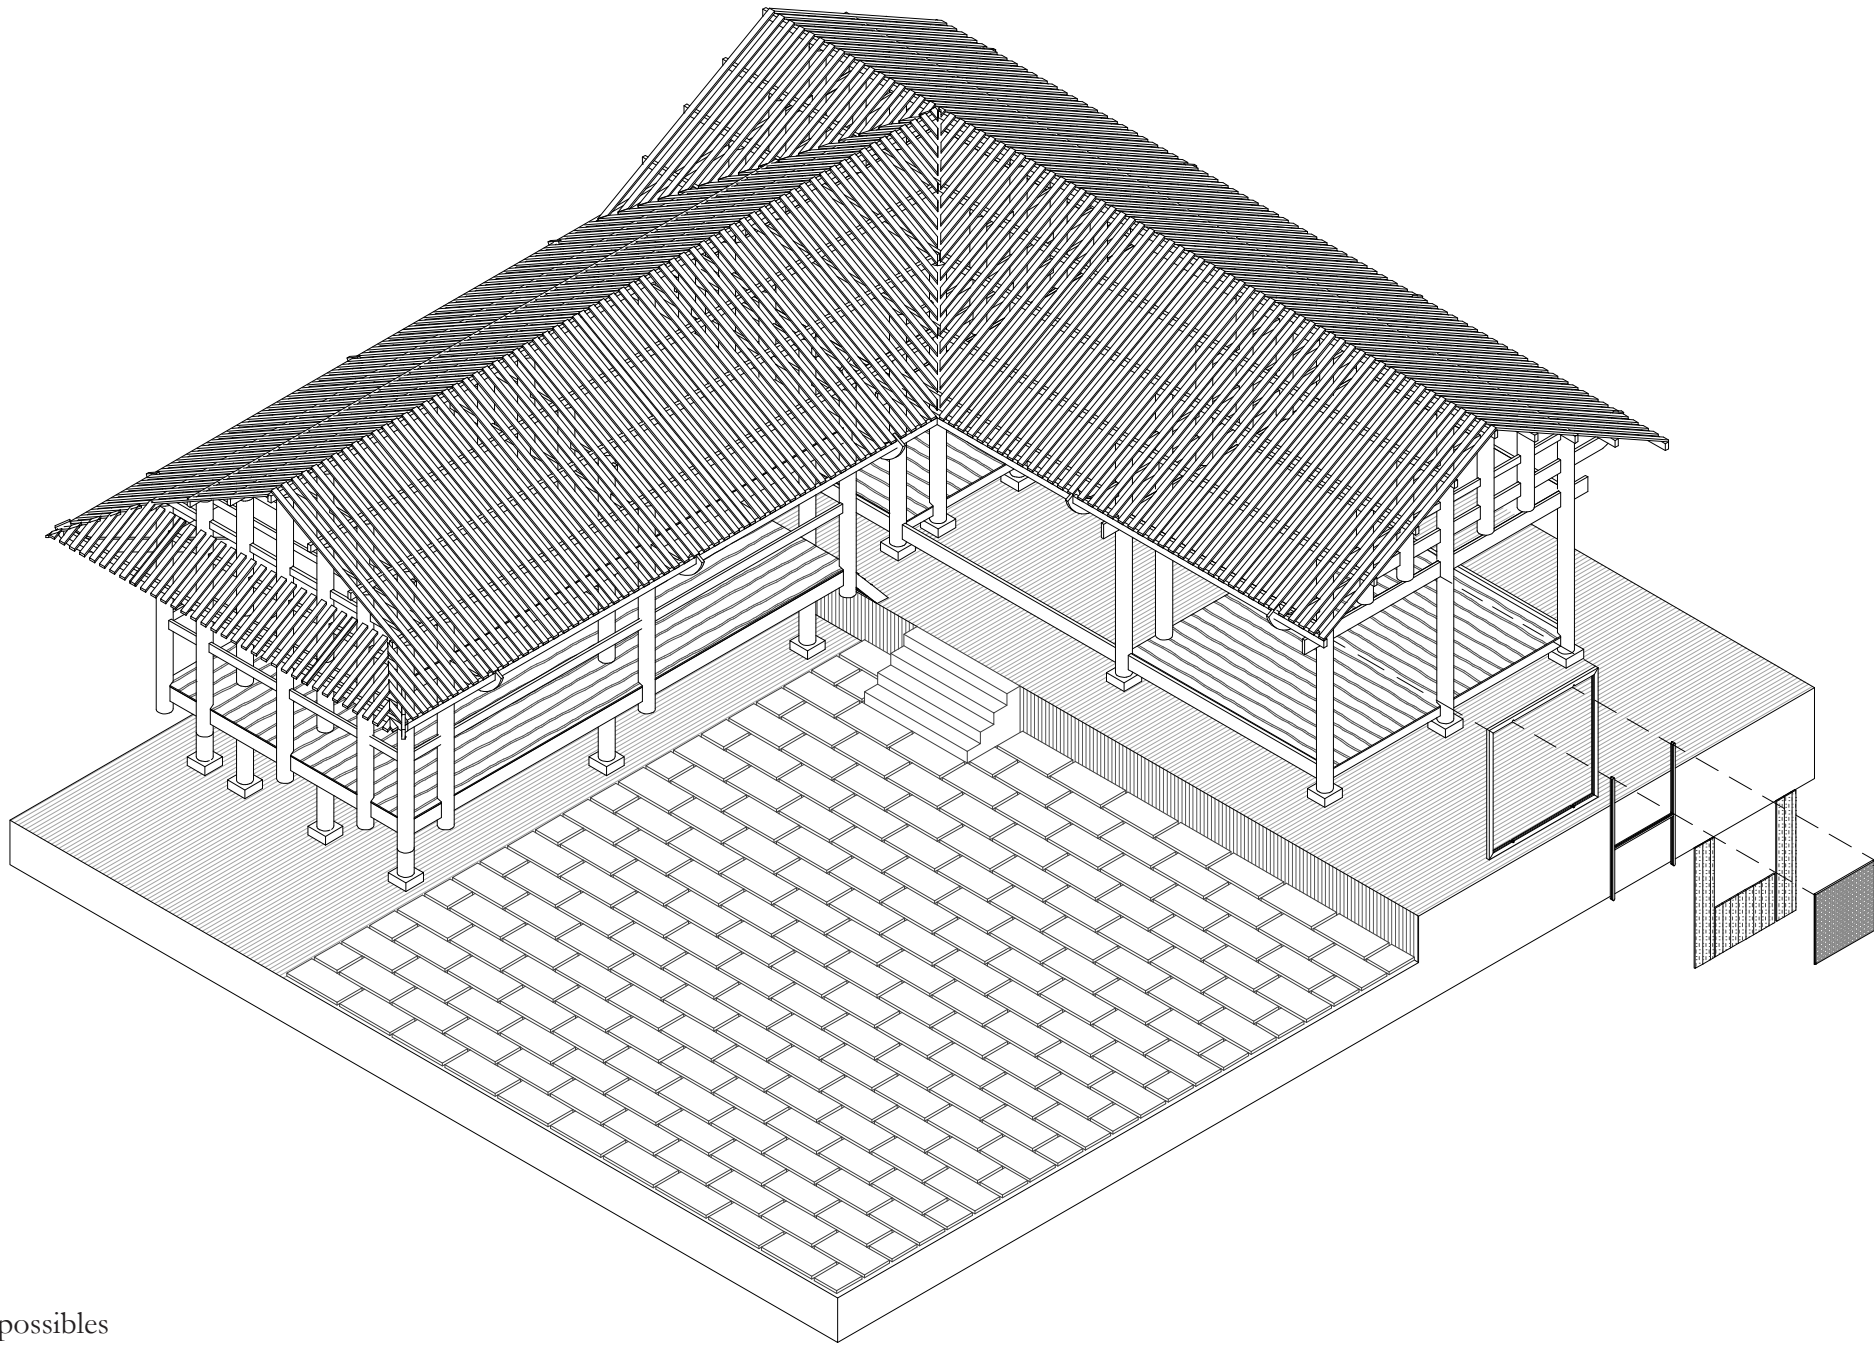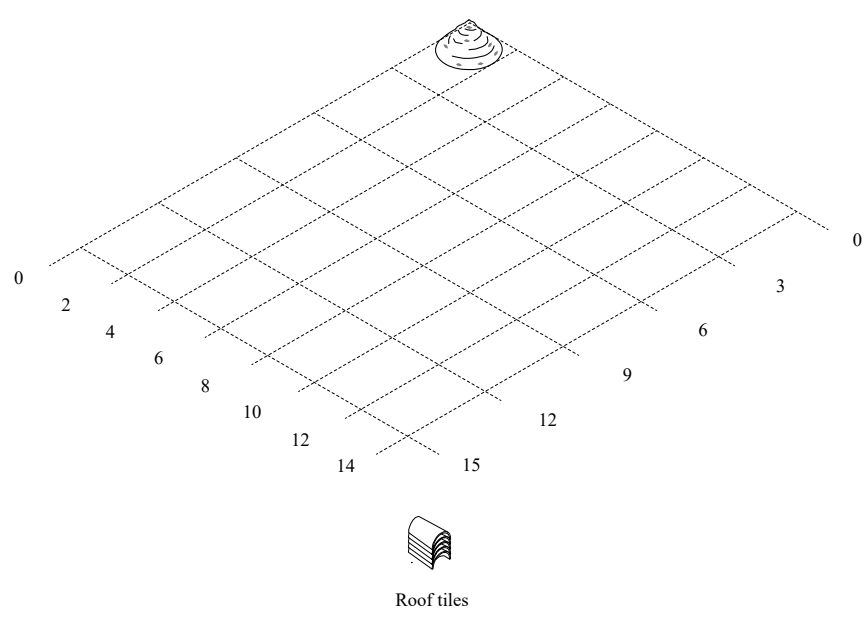



KILN

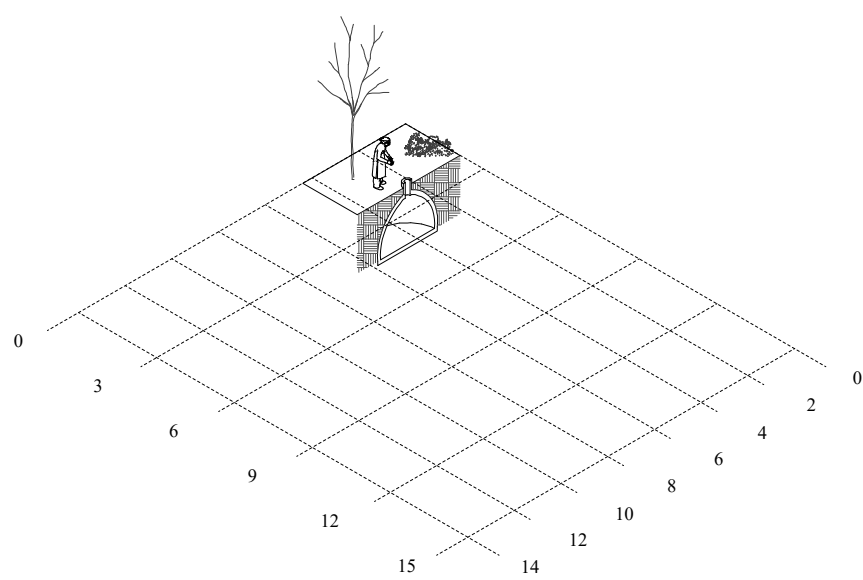


Les usages possibles

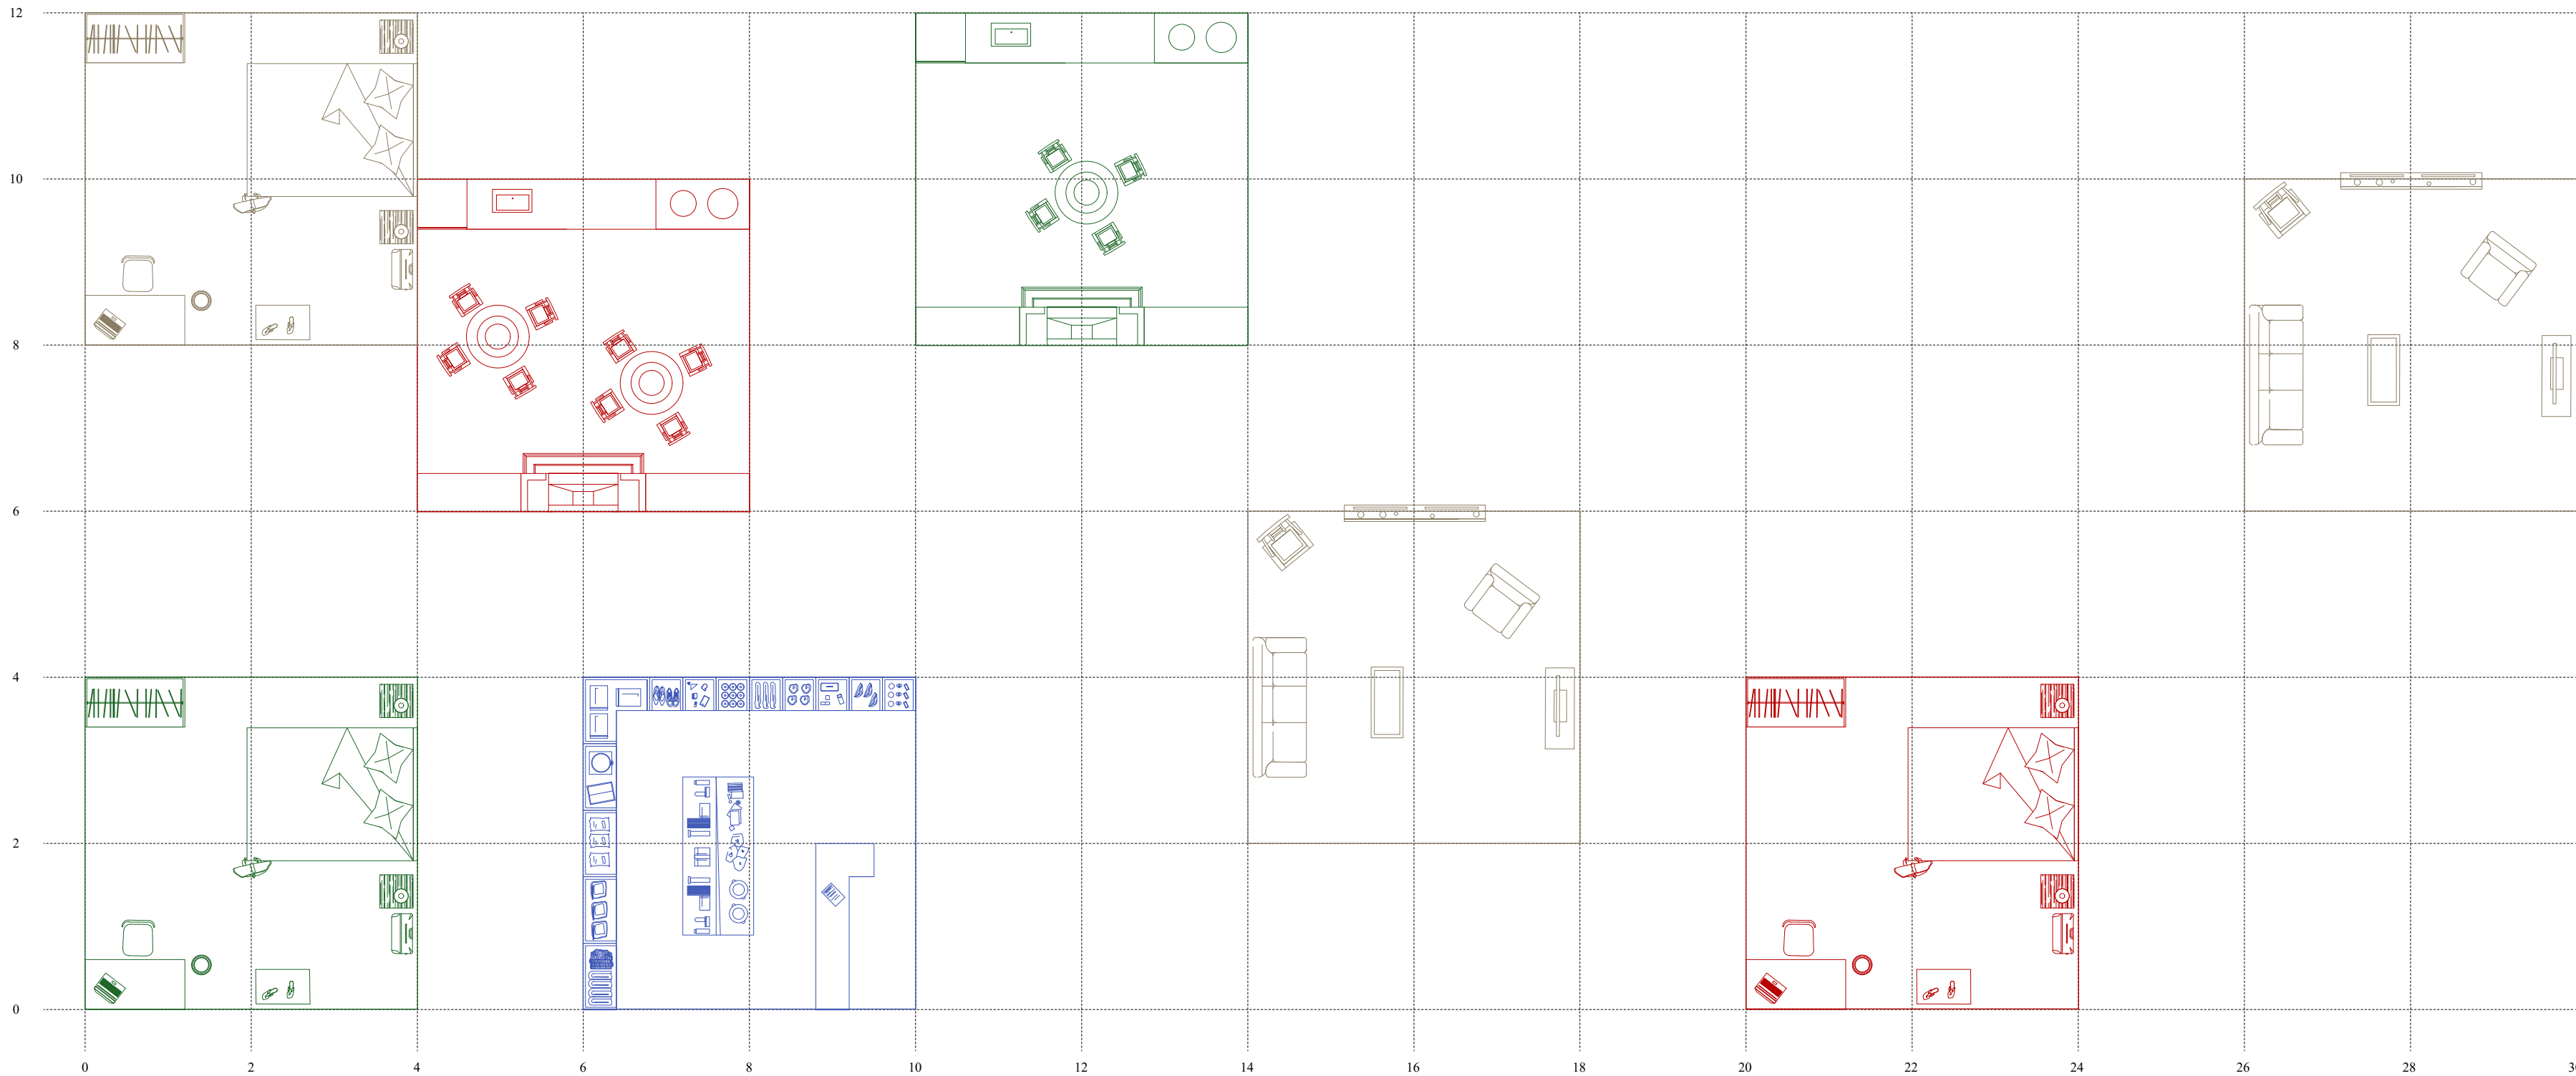

STONE

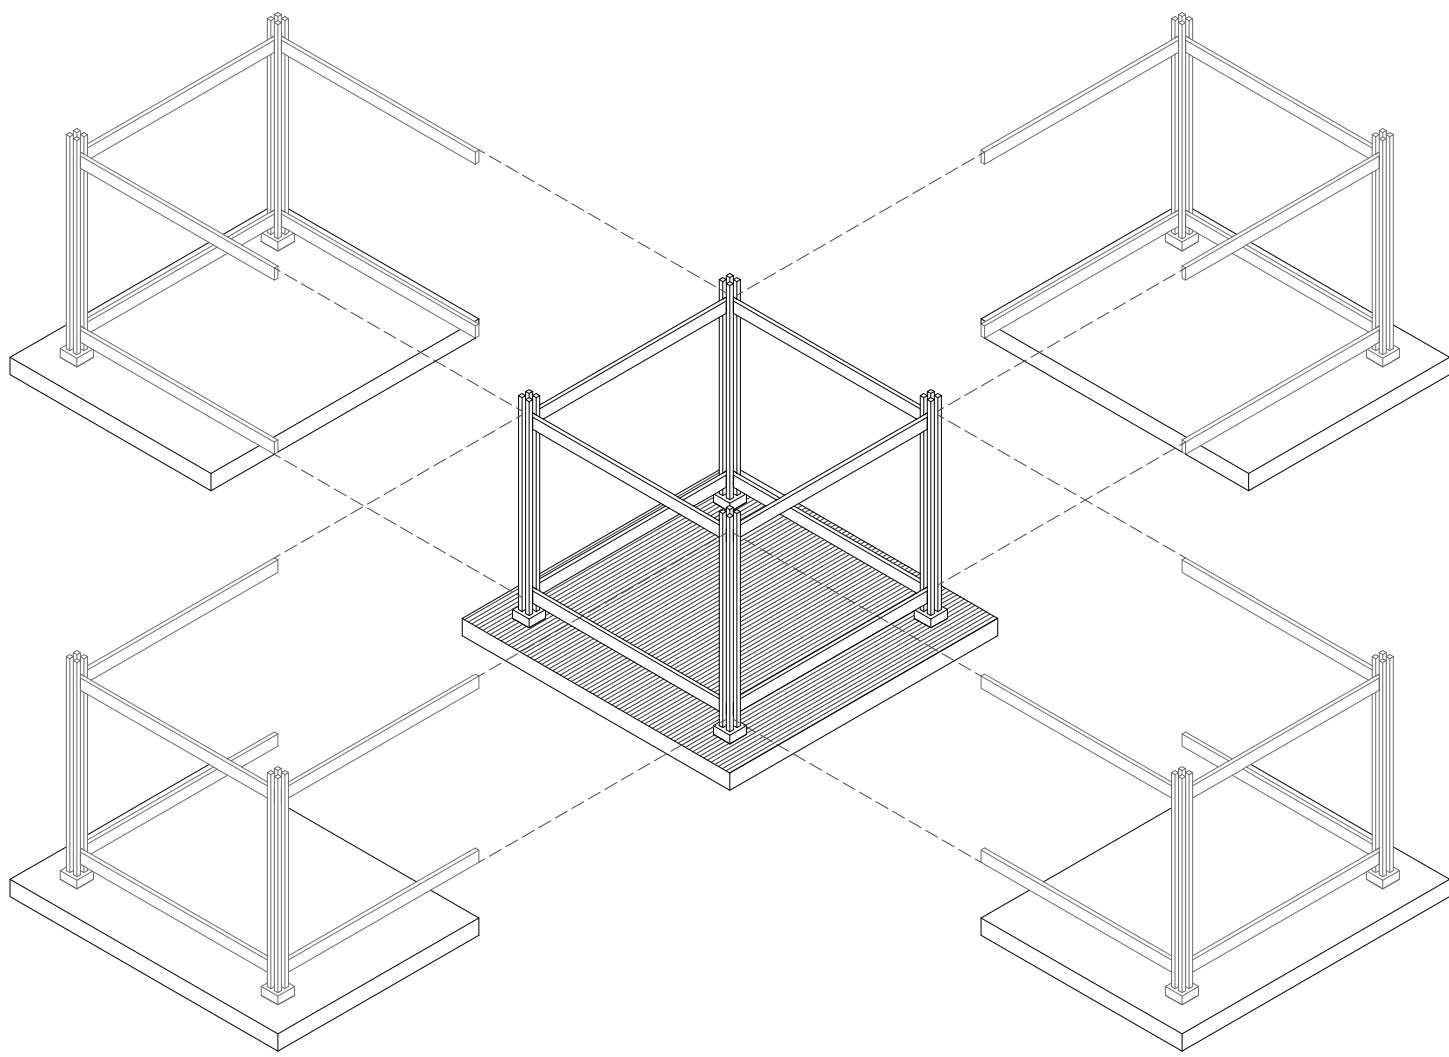
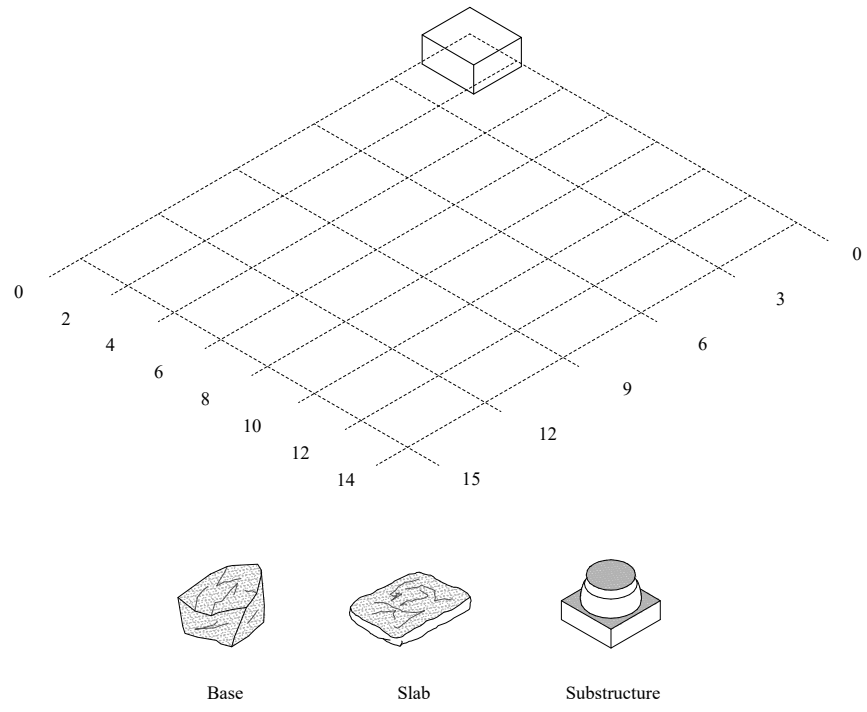


STONE QUARRY

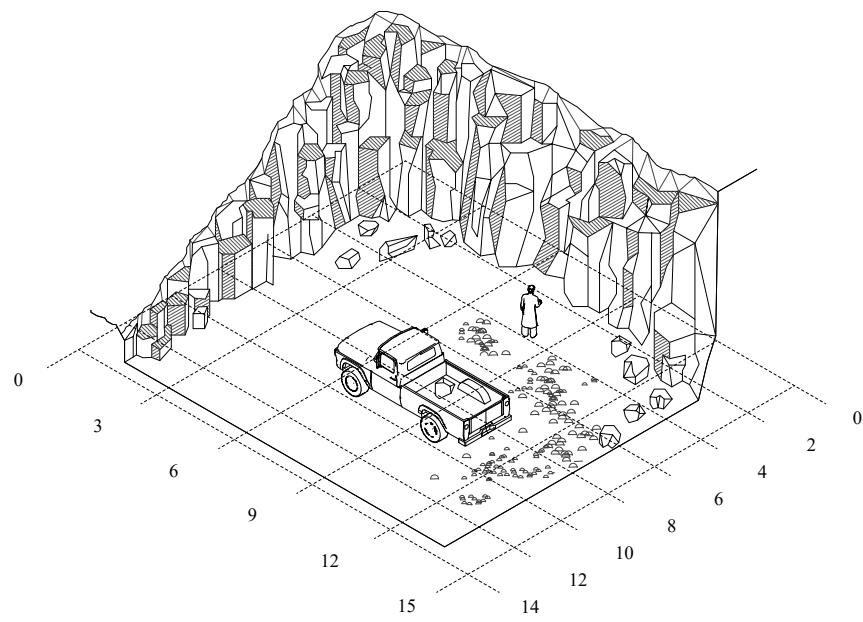


WOOD

Cunninghamia lanceolata (Lamb) Hoog

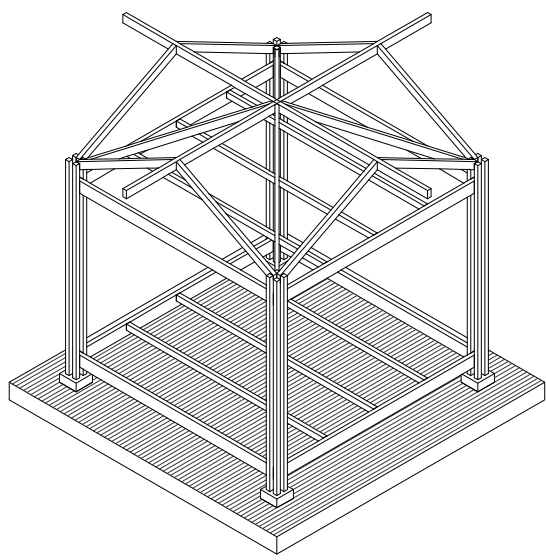
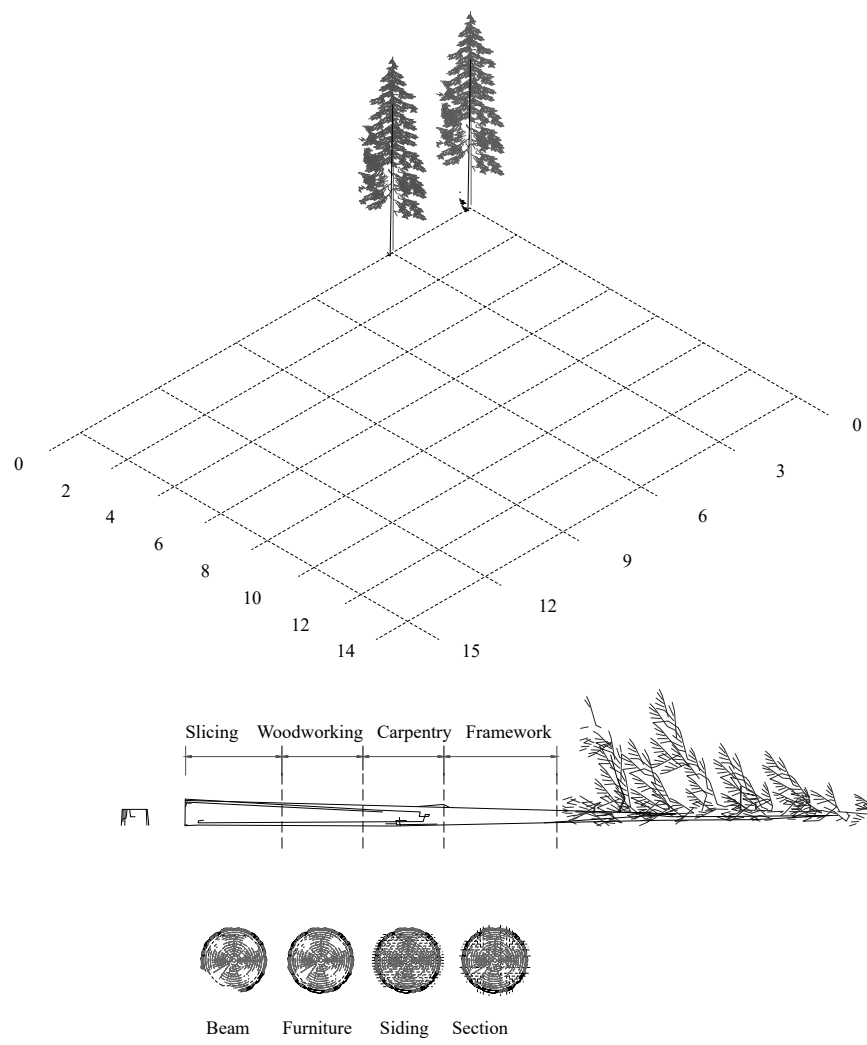


SAWMILL

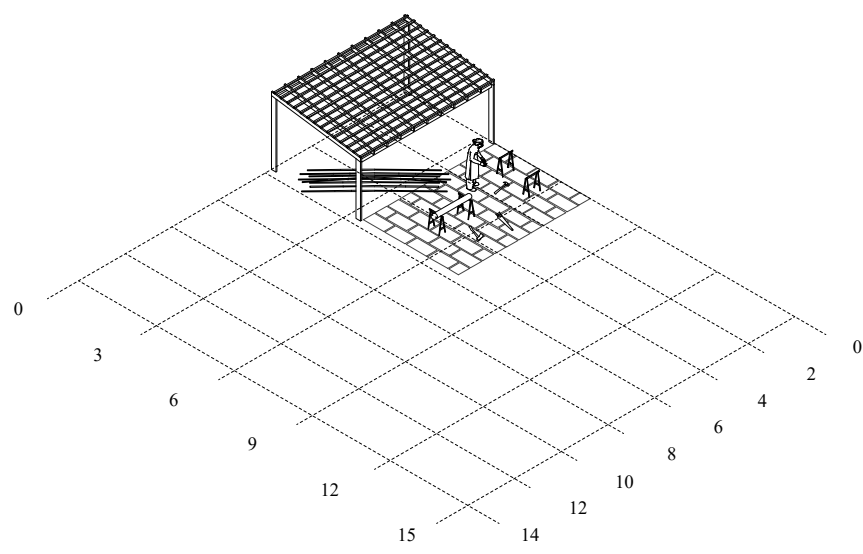


LAND

Clay

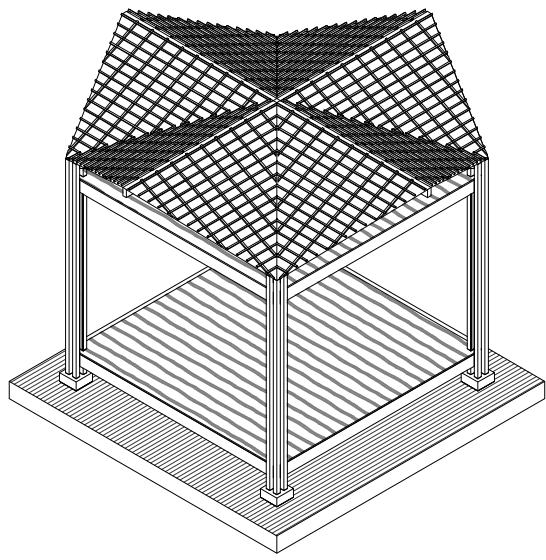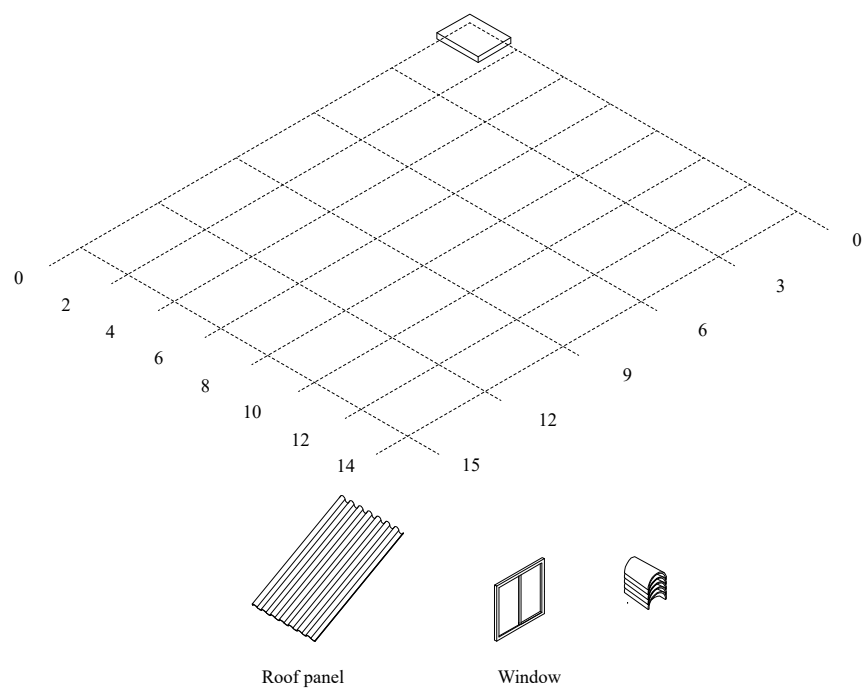

FRAME AND METAL FACTORY

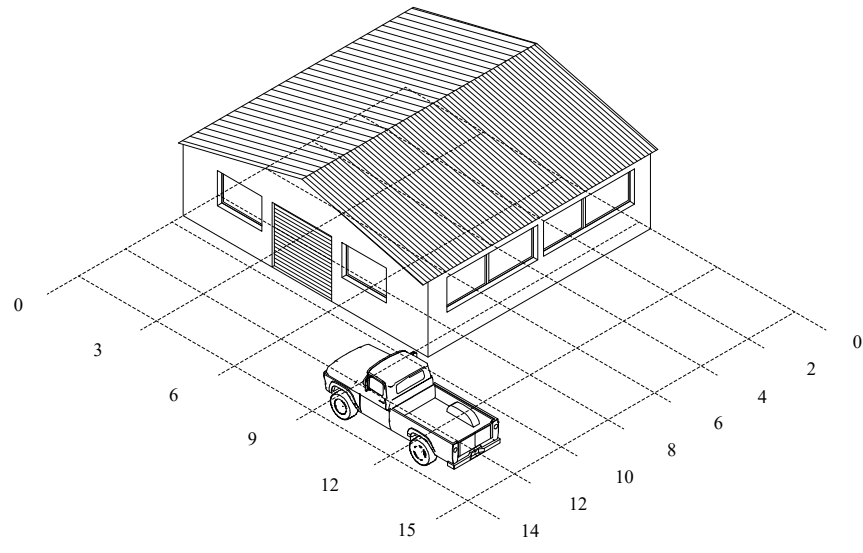

Les usages possibles

