




LES CITÉS JARDINS DE LA RÉGION BRUXELLOISE, plan inspiré de la carte de Stéphanie Lux

(Stéphanie Lux, (2022) Carte cités jardins, FFE.)



PANNEAU DE SITE - ANALYSE URBAINE


Travail de fin d'étude en et sur l'architecture LBARC2200
2023
Noa COOLE

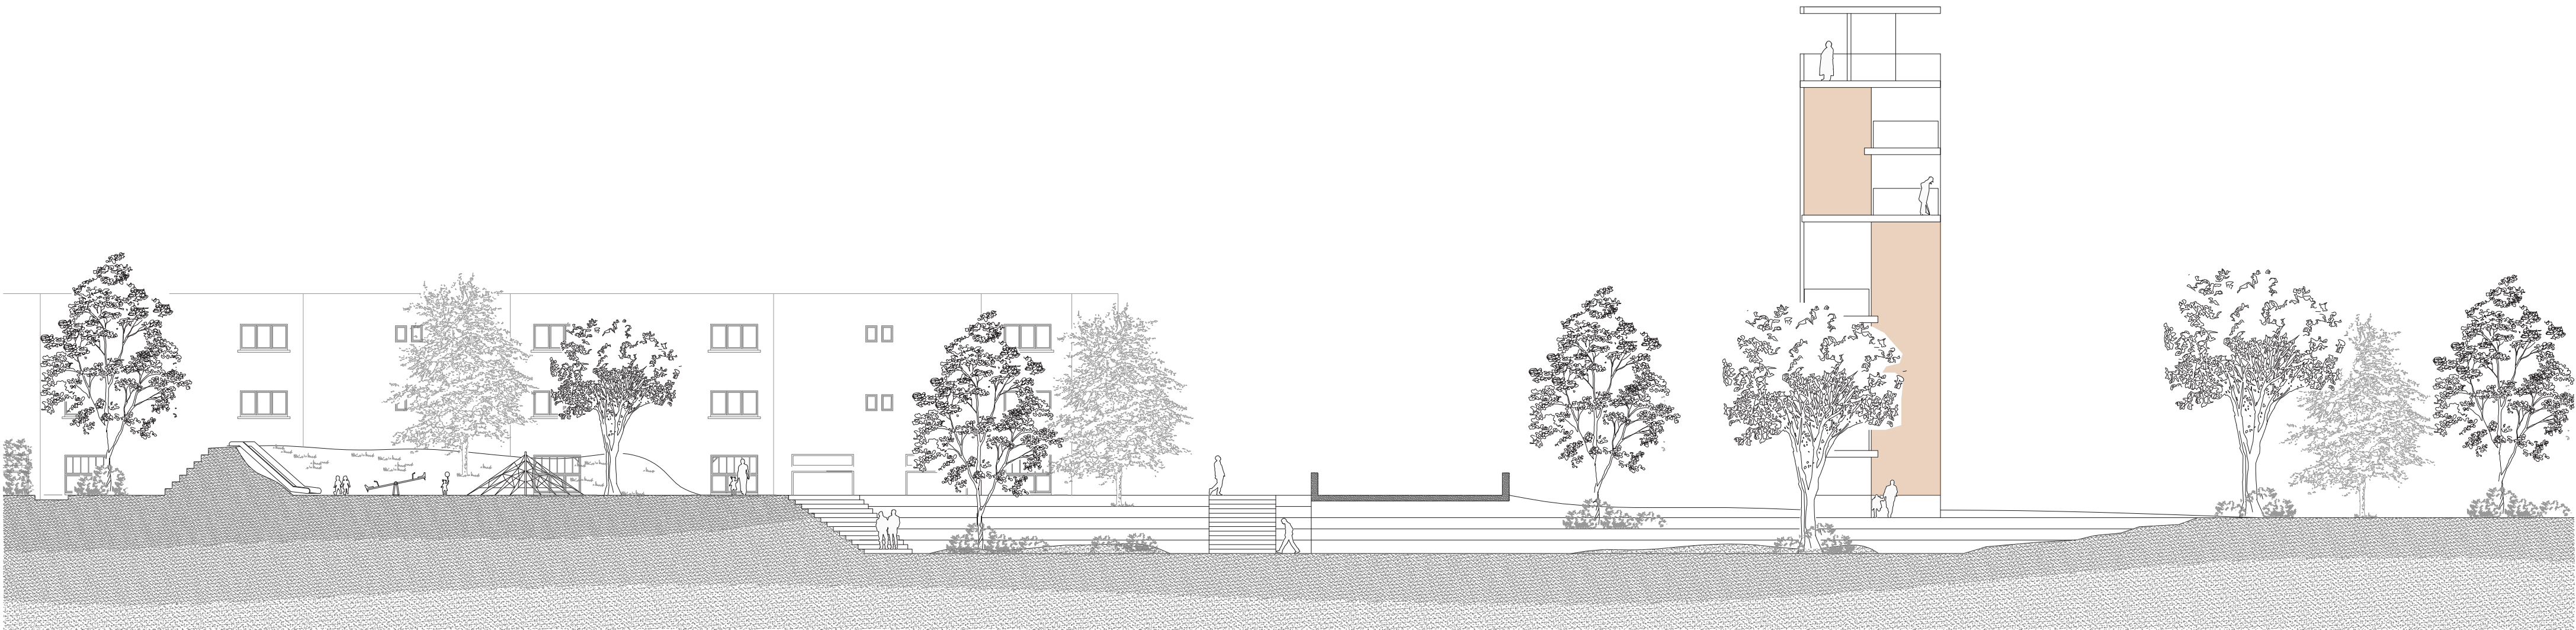


COUPE




PLAN

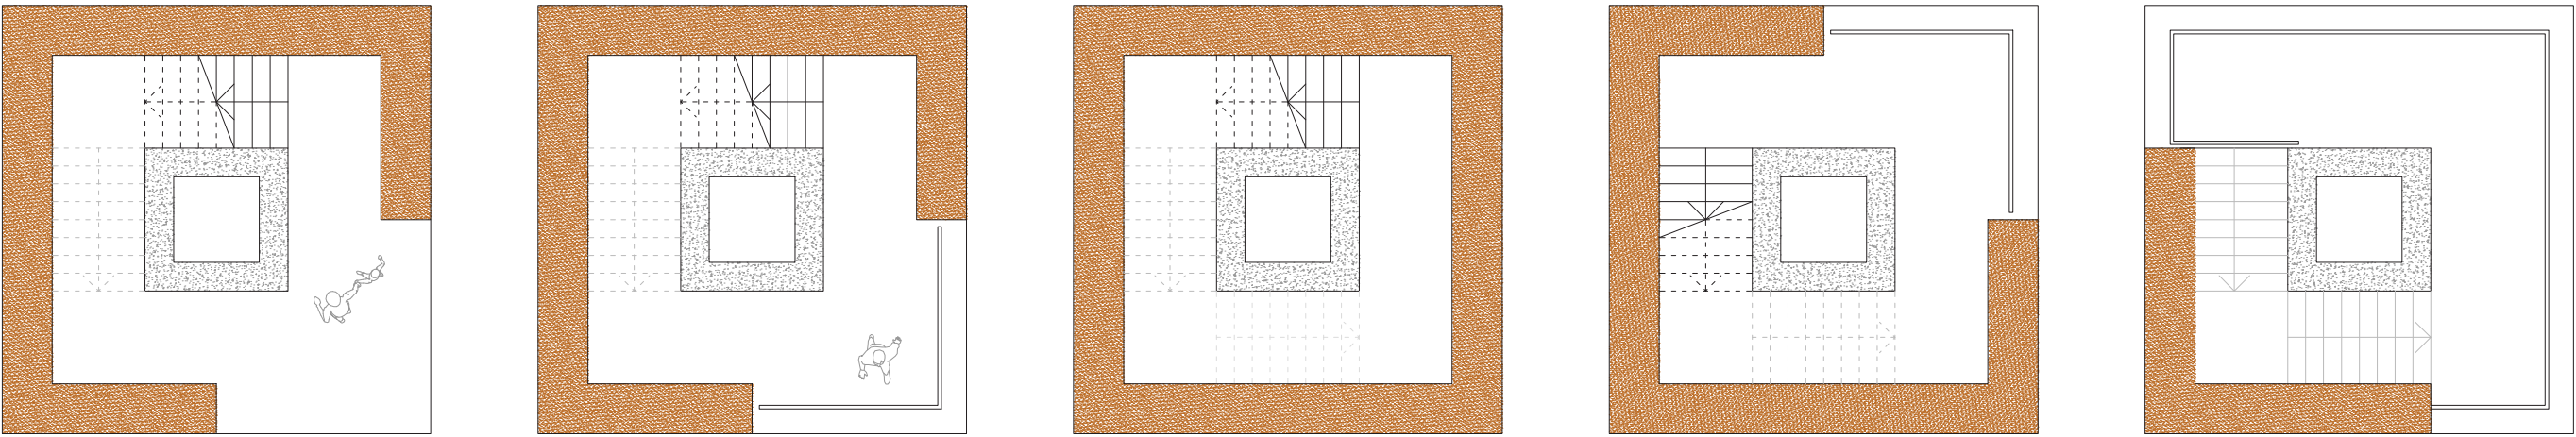


MODÈLE D'OBSERVATOIRE - PLAN

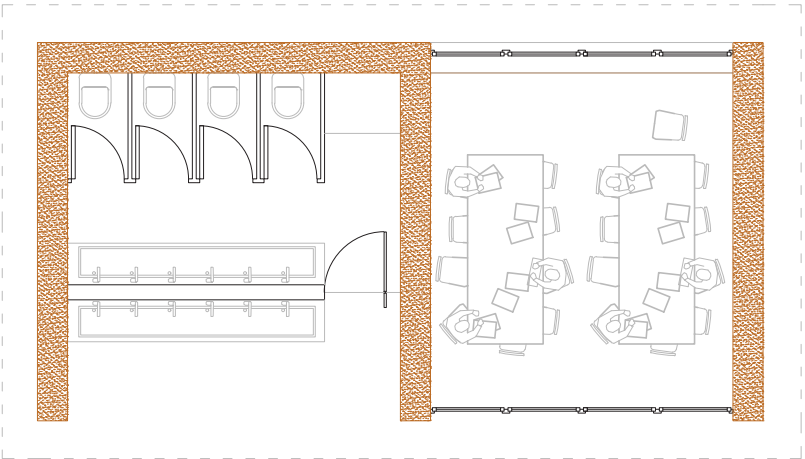


MODÈLE DE PAVILLON - PLAN

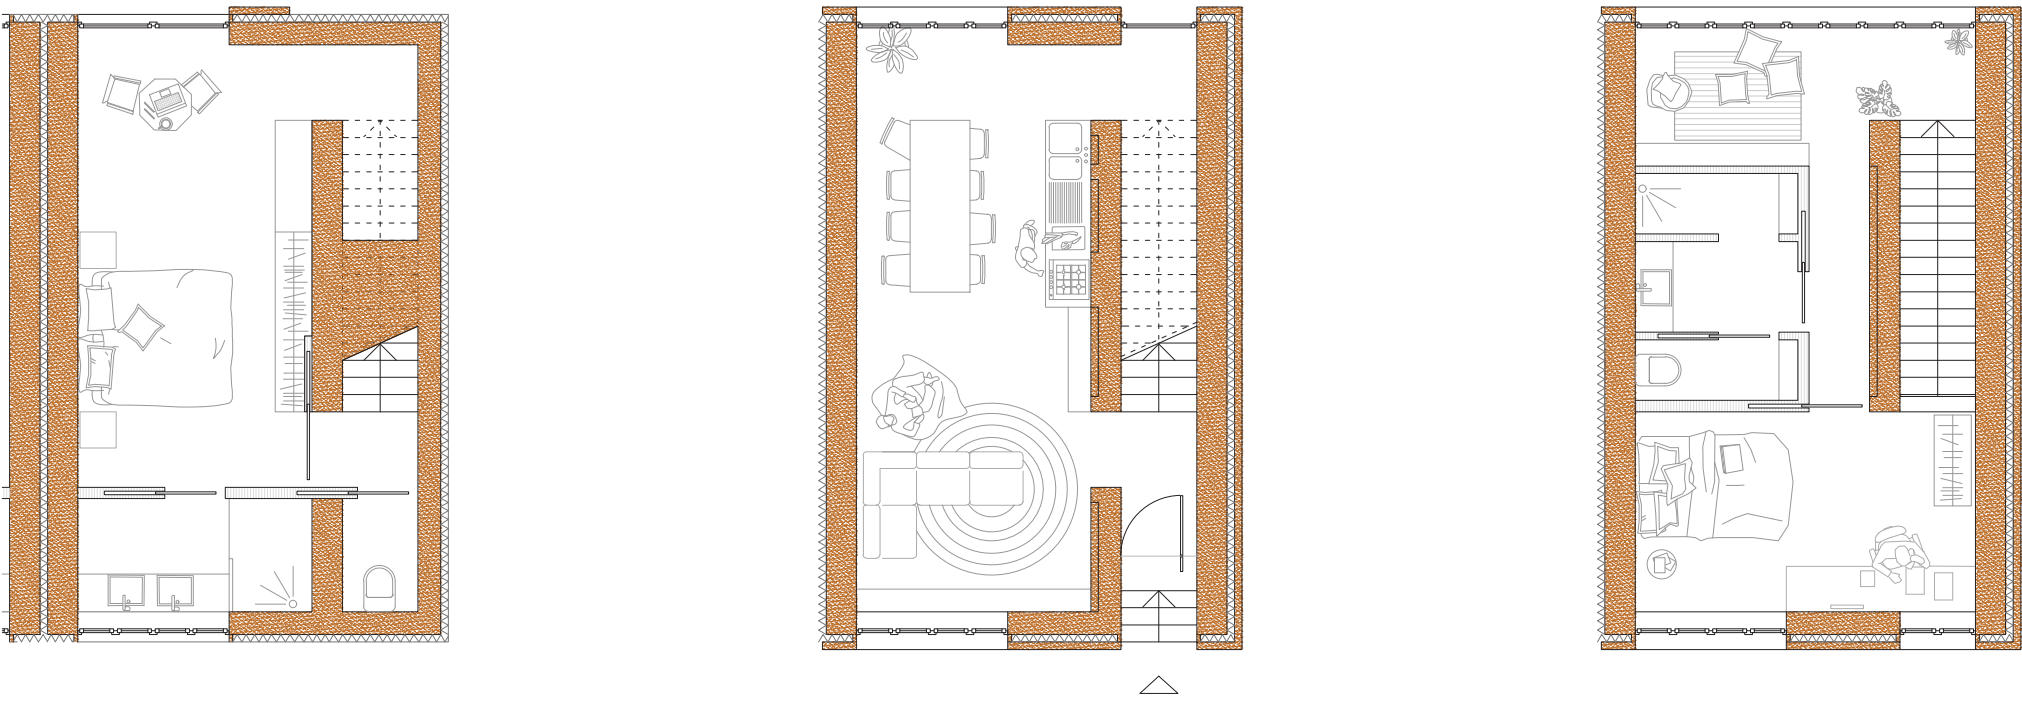


MODÈLE DE MAISON MITOYENNE - PLAN

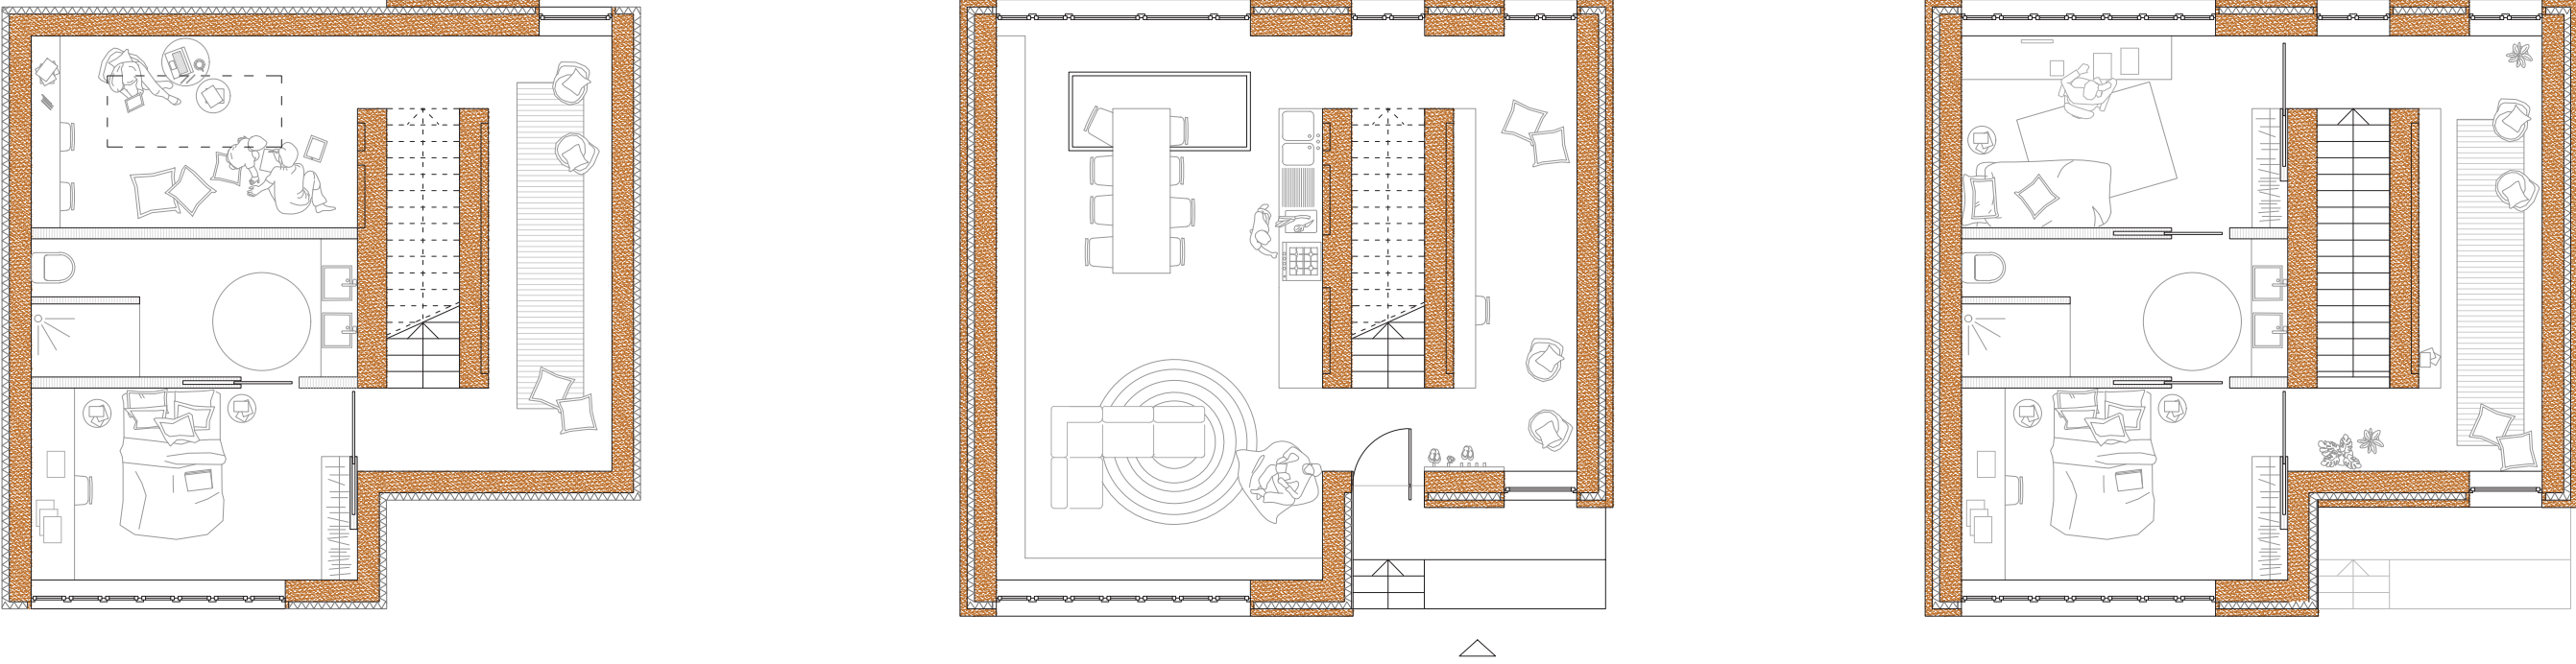


MODÈLE DE MAISON QUATRE FAÇADES - PLAN

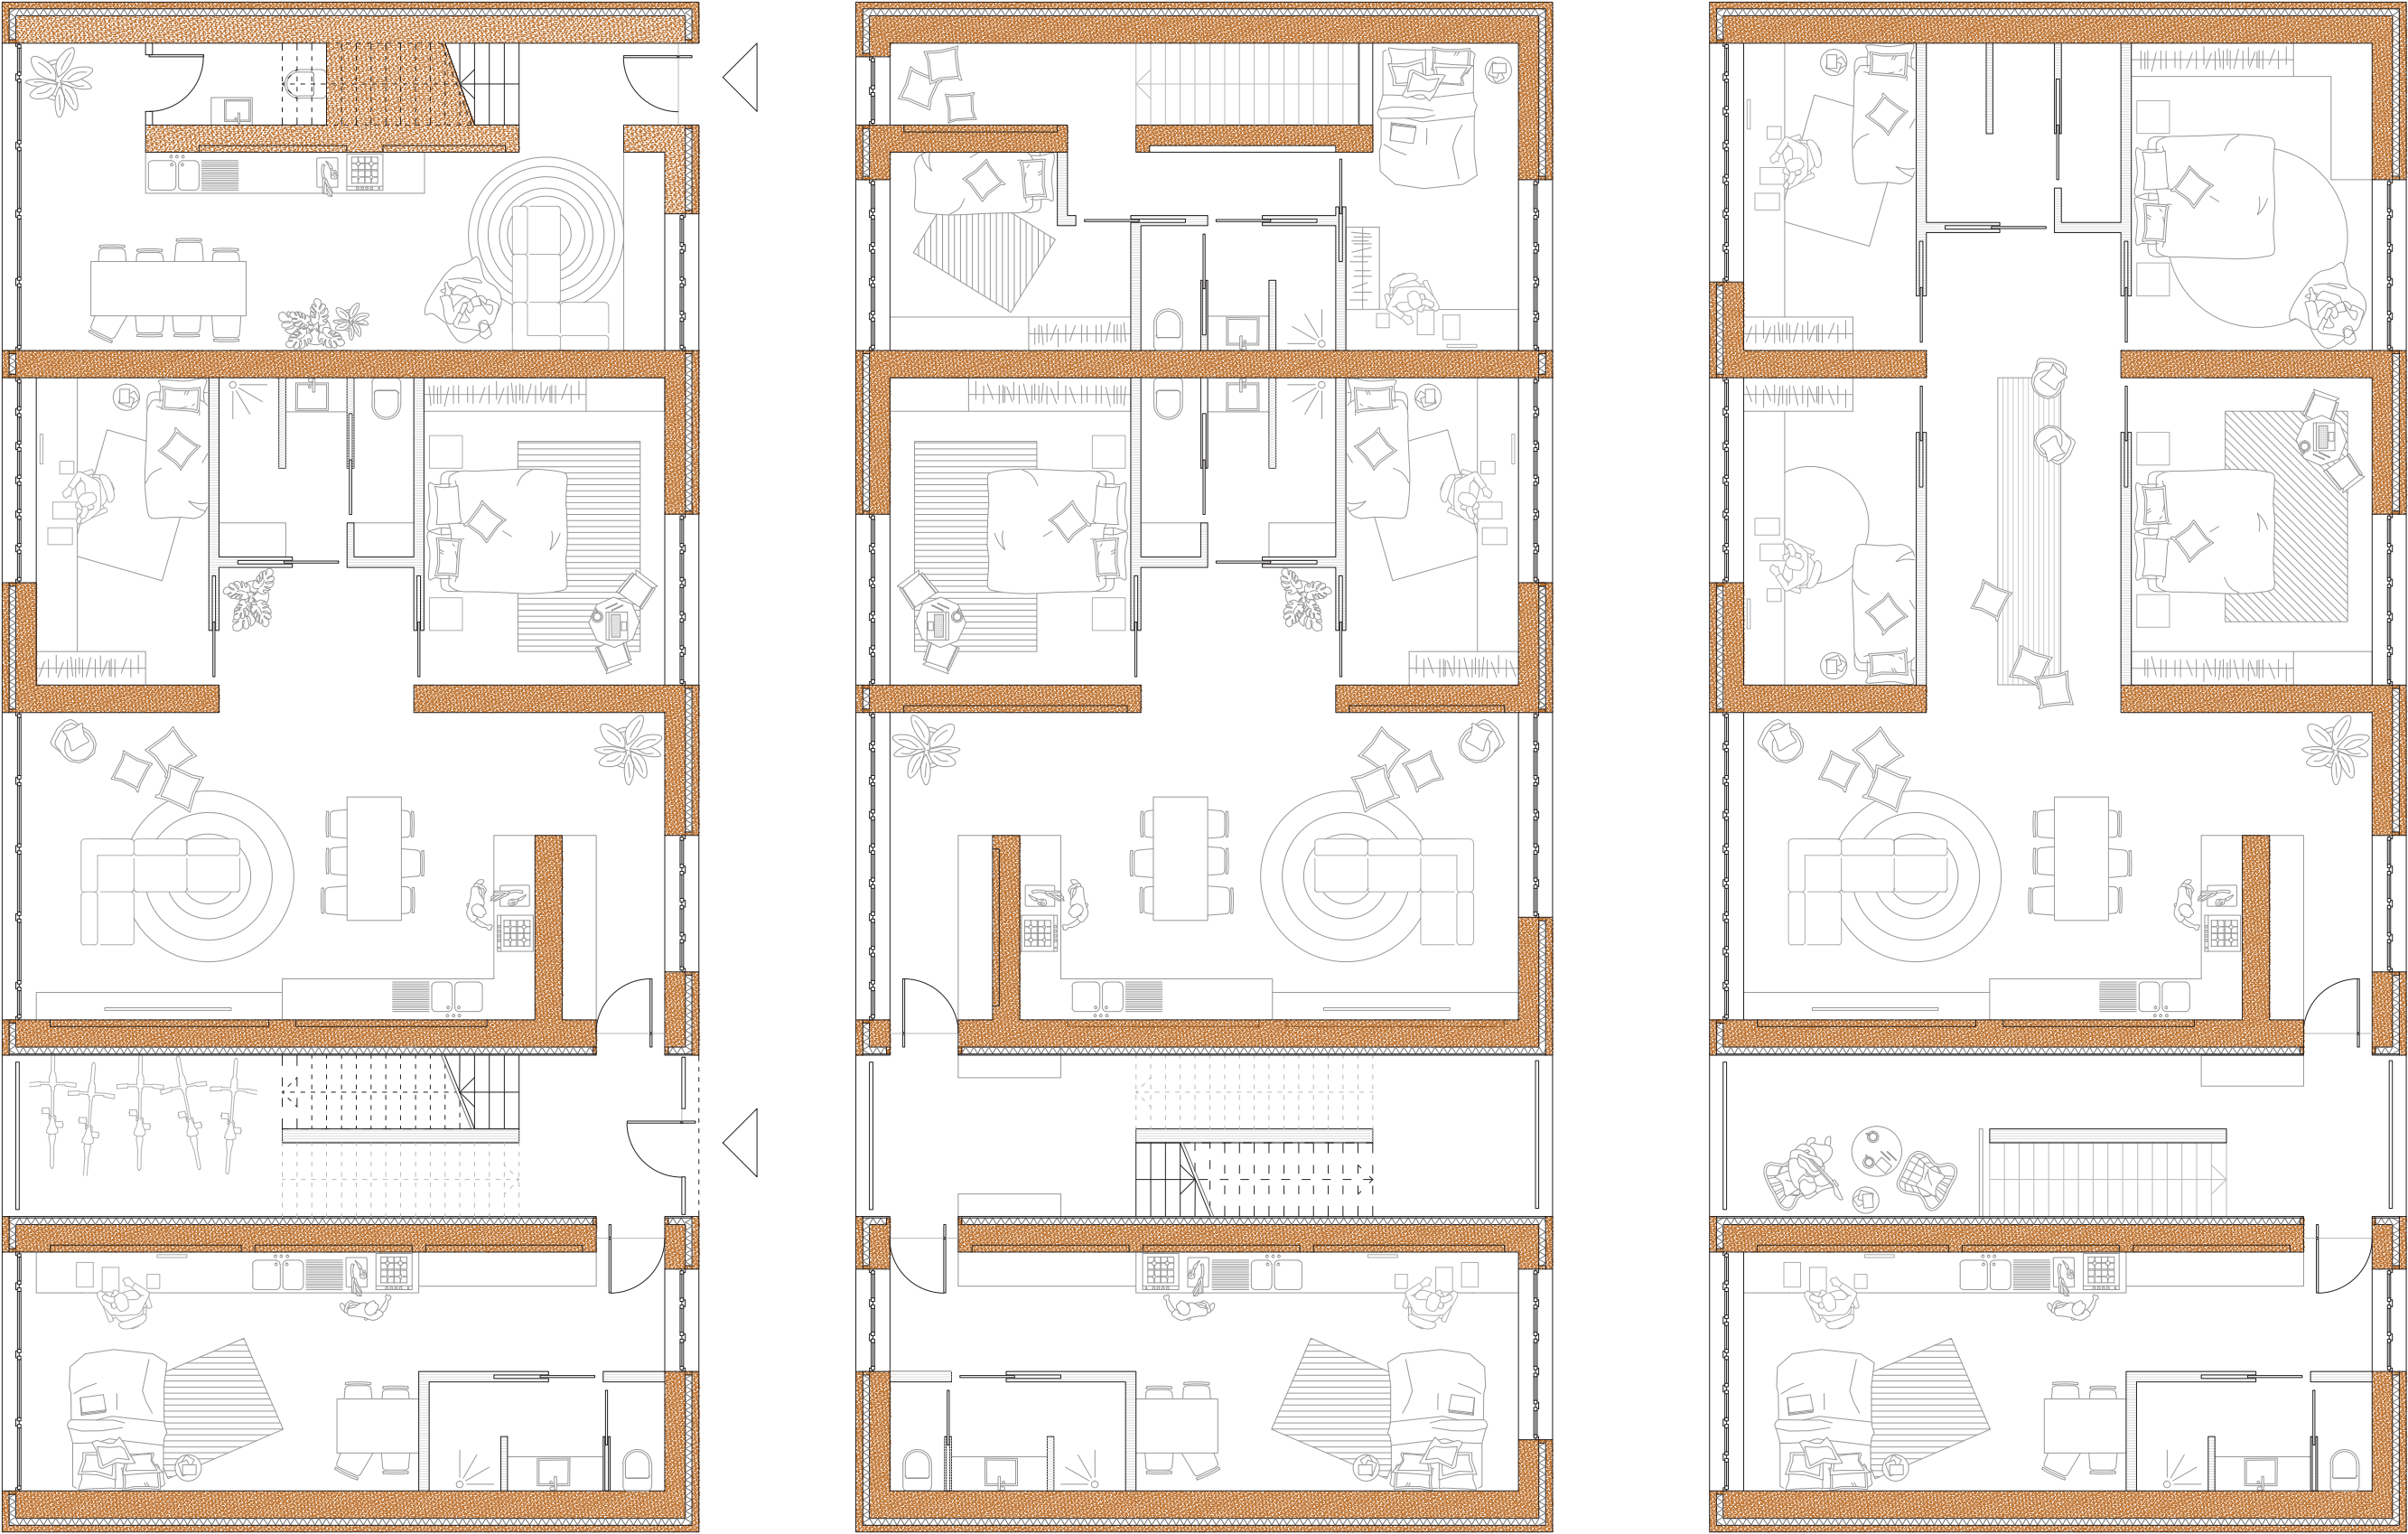


MODÈLE D'IMMEUBLE À APPARTEMENTS - PLAN

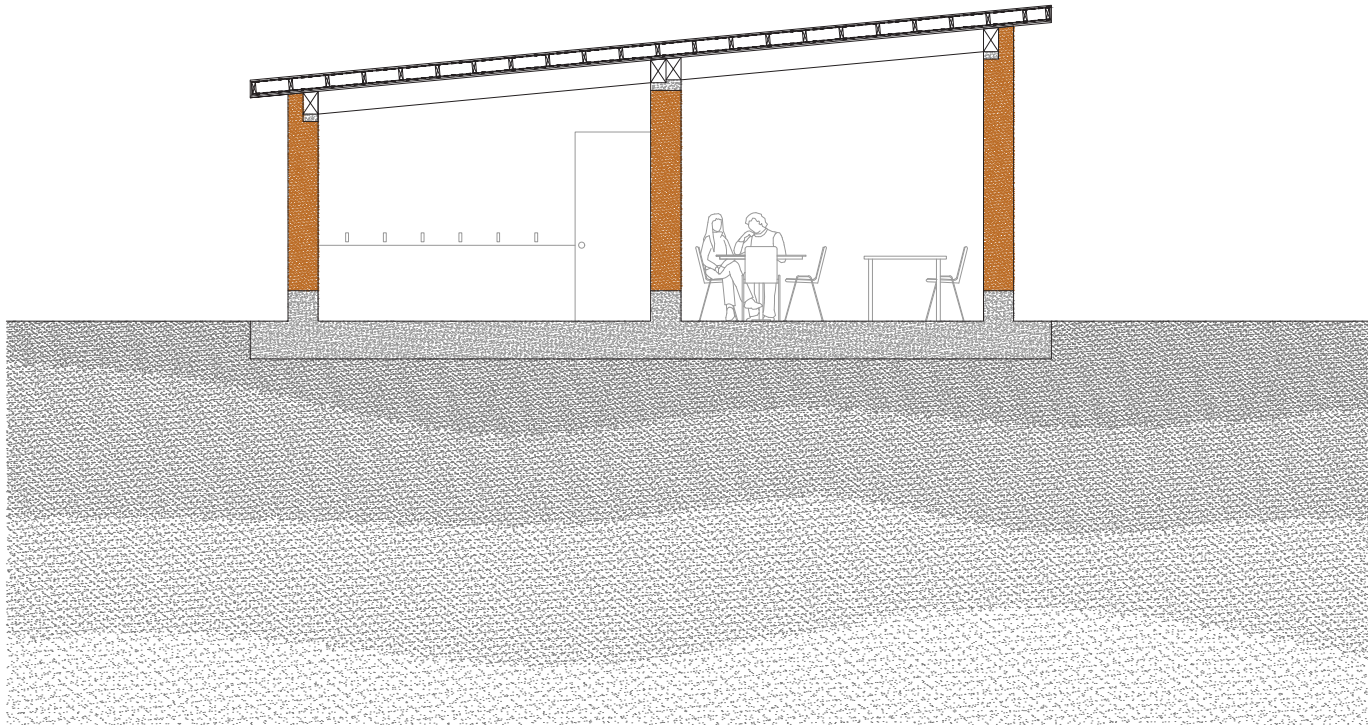


COUPE

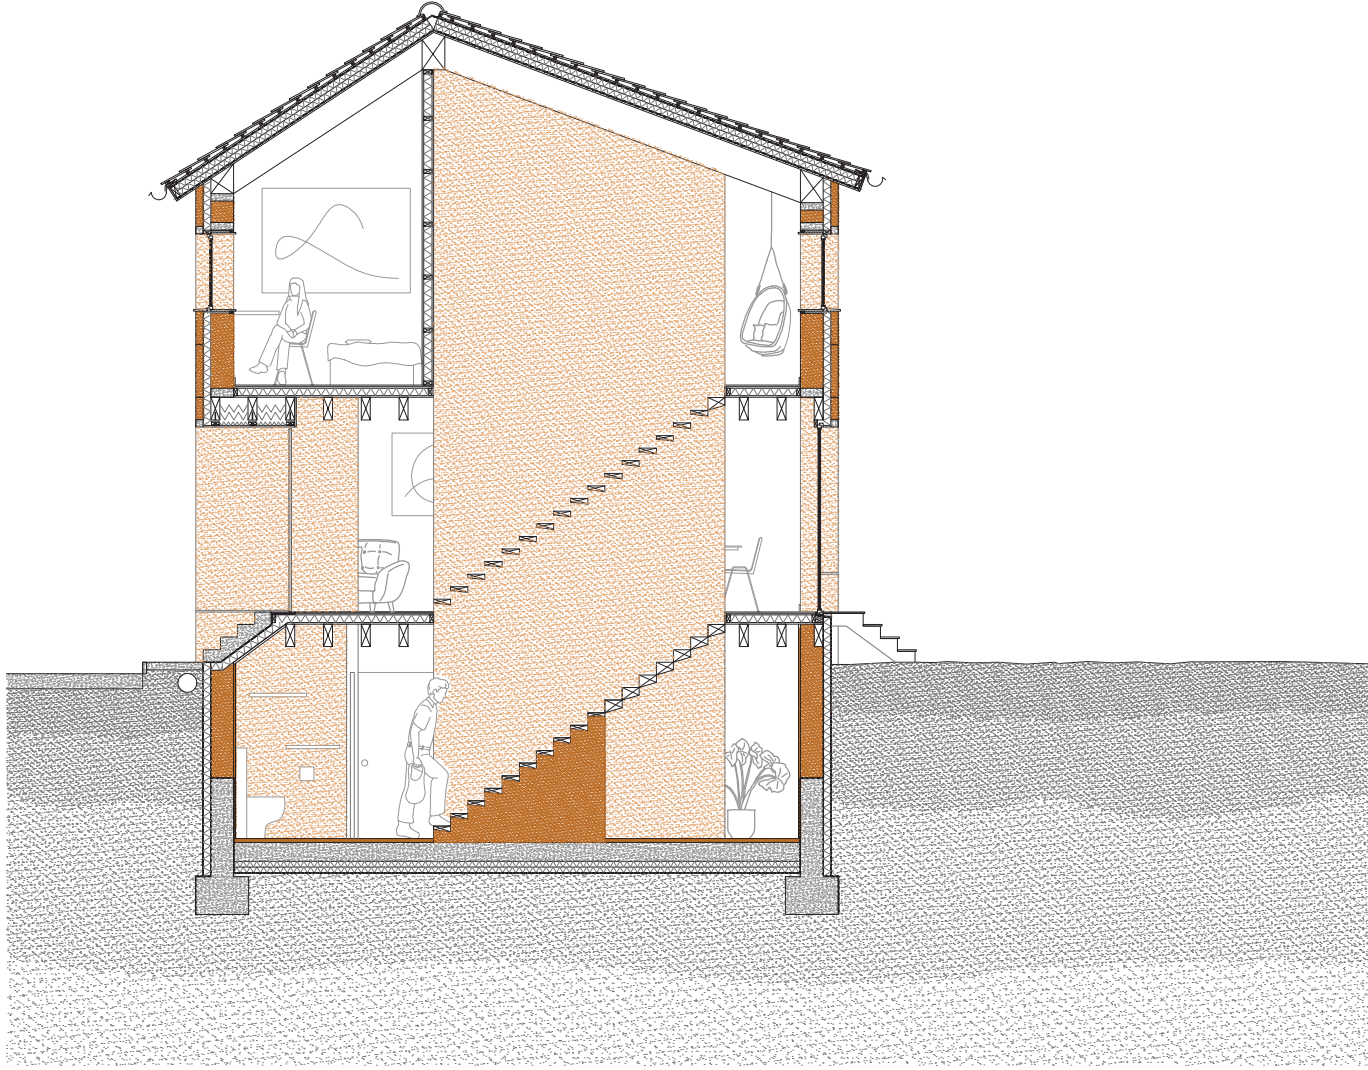

COUPE

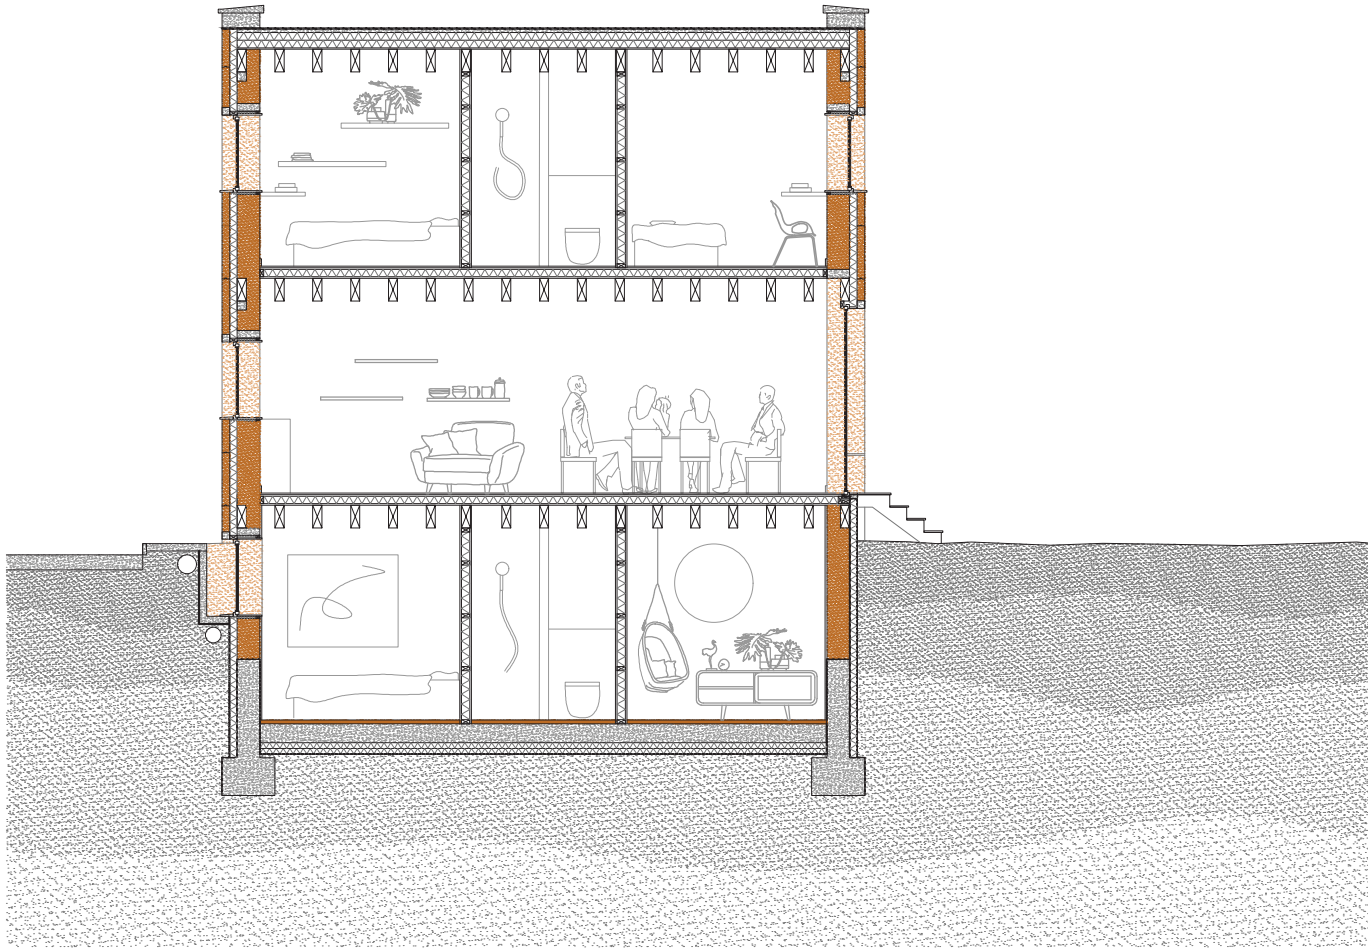


COUPE

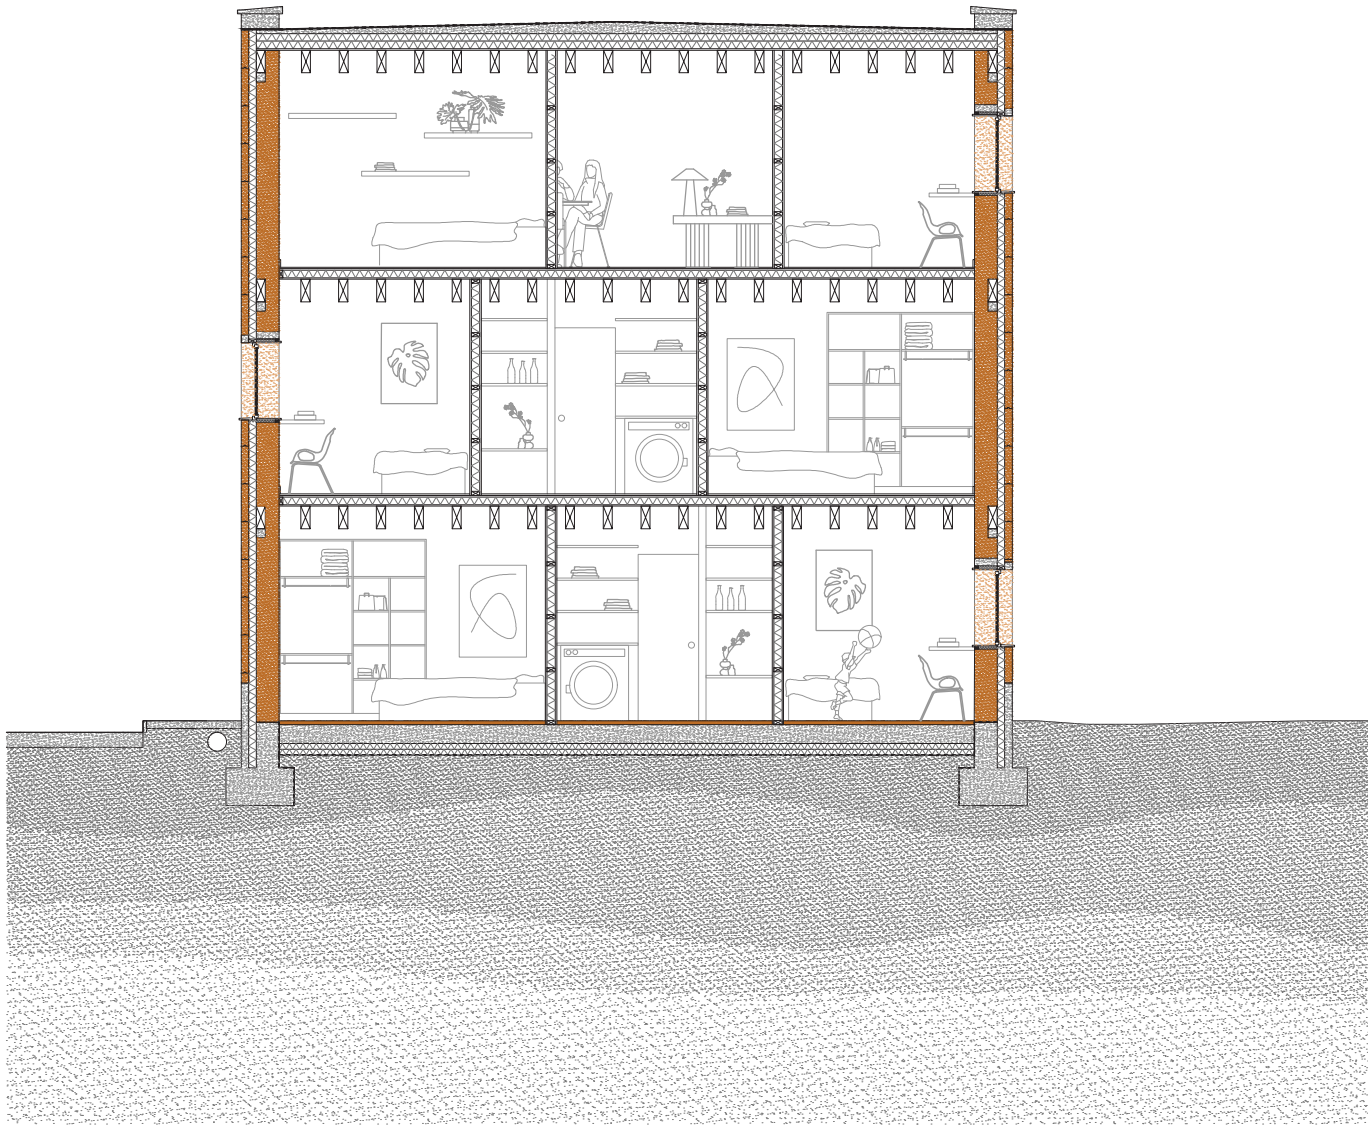

COUPE



 

COUPE AXONOMETRIQUE 1/30

www.architectes-naxos.com

NAXOS



ANALYSE DE RÉFÉRENCES - DÉTAILS TECHNIQUES 1/20

www.architectes-naxos.com

NAXOS