


LE DEVENIR DES ÉGLISES CHRÉTIENNES CONCILIAIRES

Un patrimoine malaimé à valoriser ?


L'ARCHITECTURE CHRÉTIENNE DU XXÈME SIÈCLE

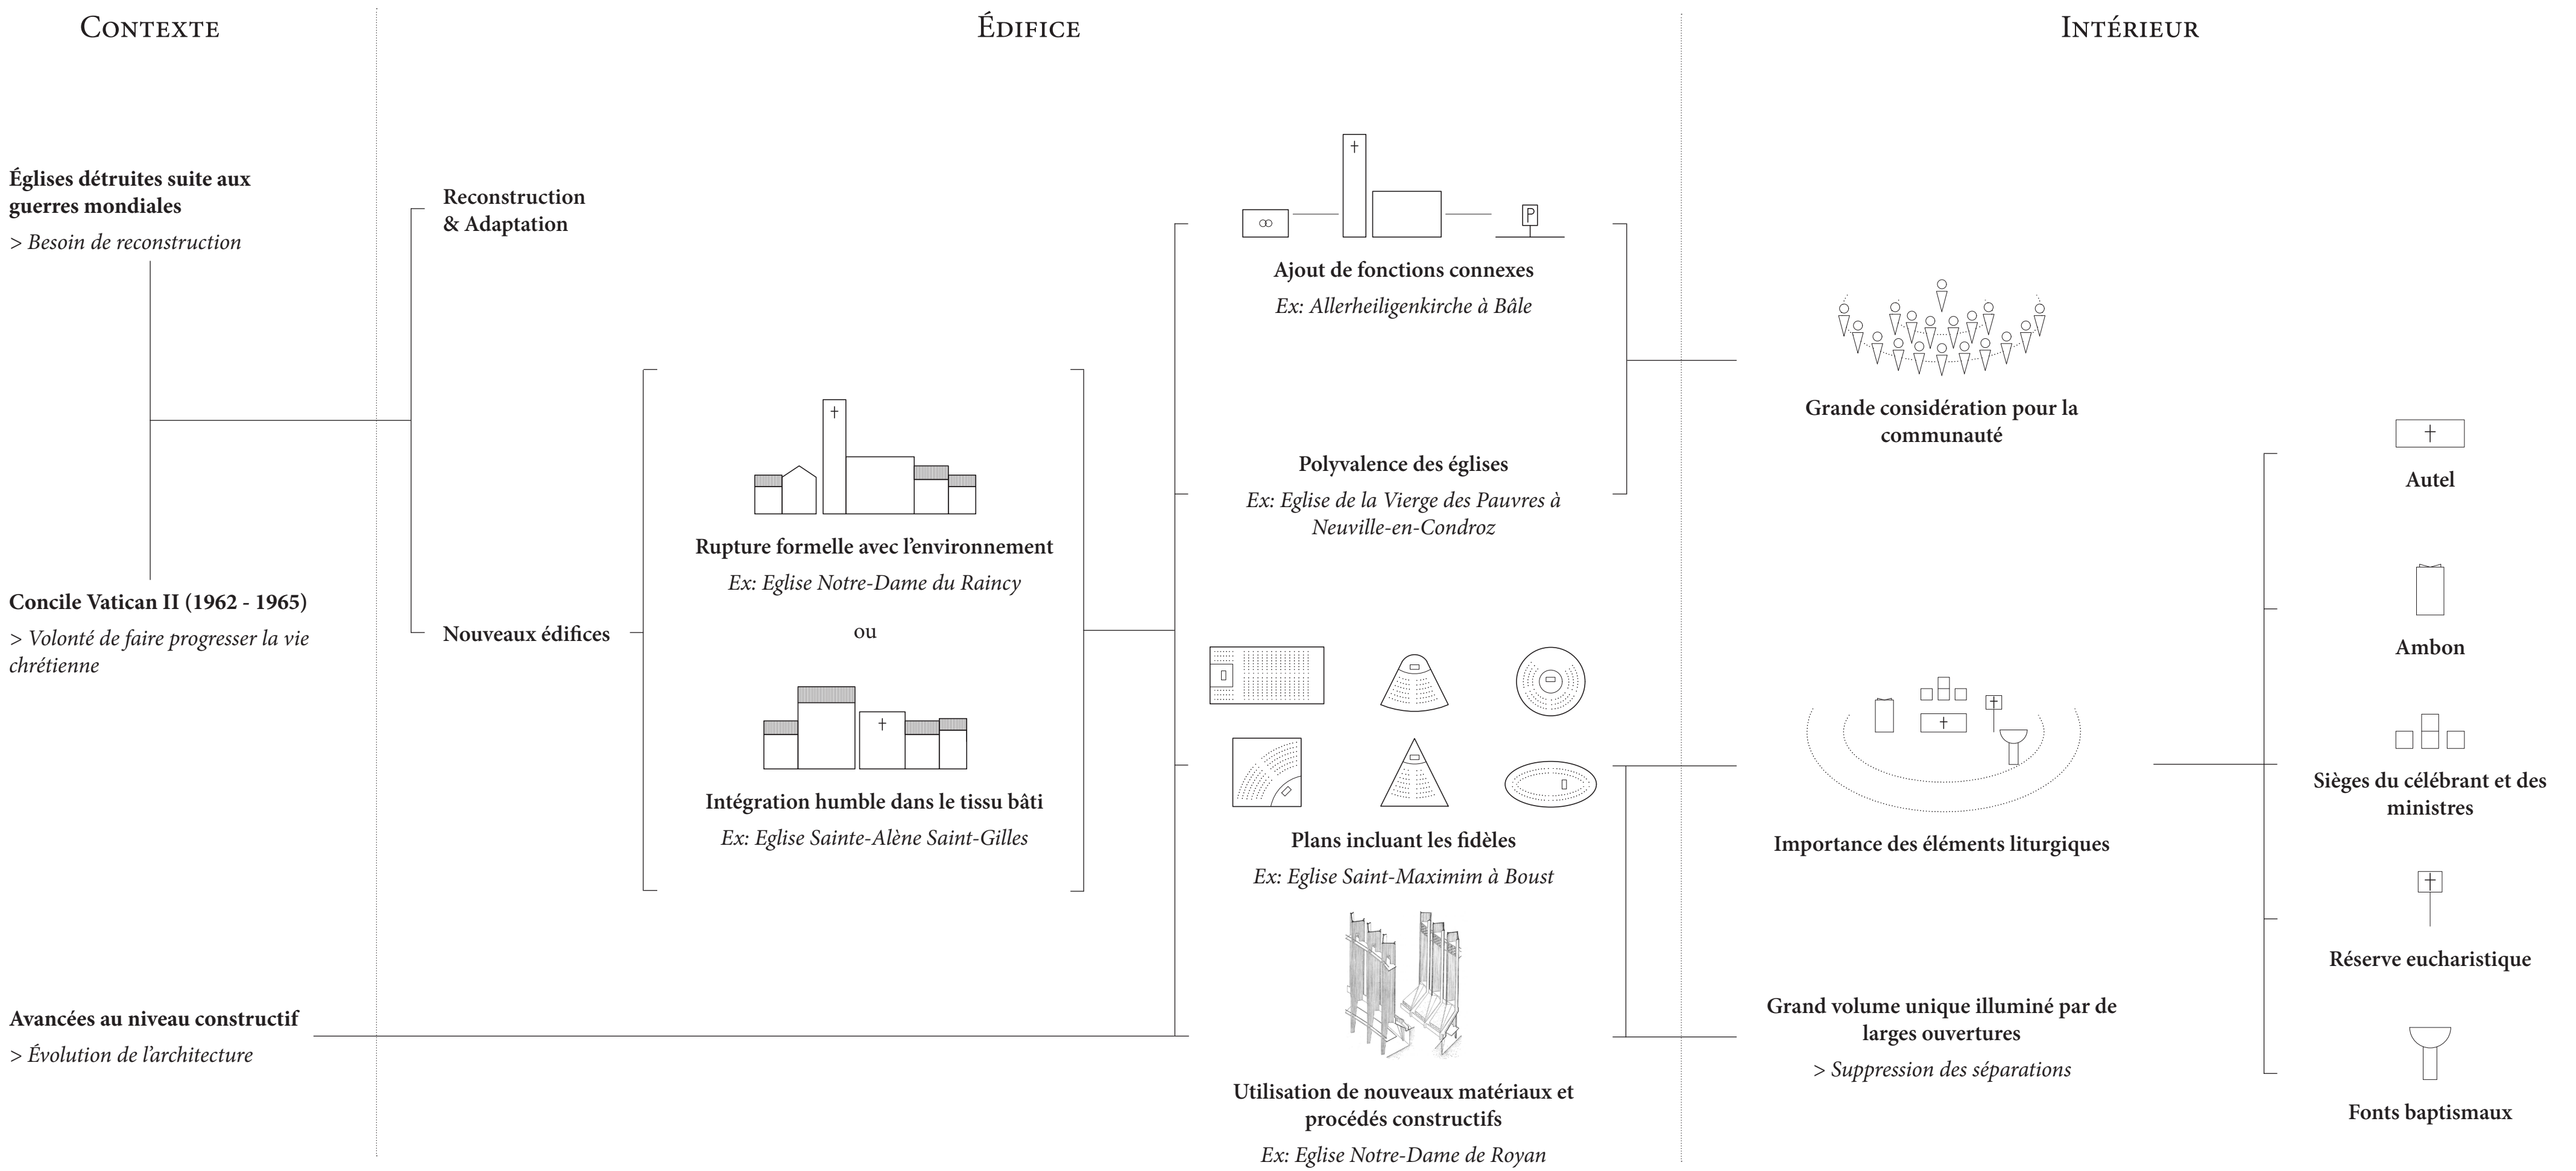

LE POTENTIEL DES ÉGLISES CONCILIAIRES

VALEURS PATRIMONIALES


OUTIL D'ÉVALUATION

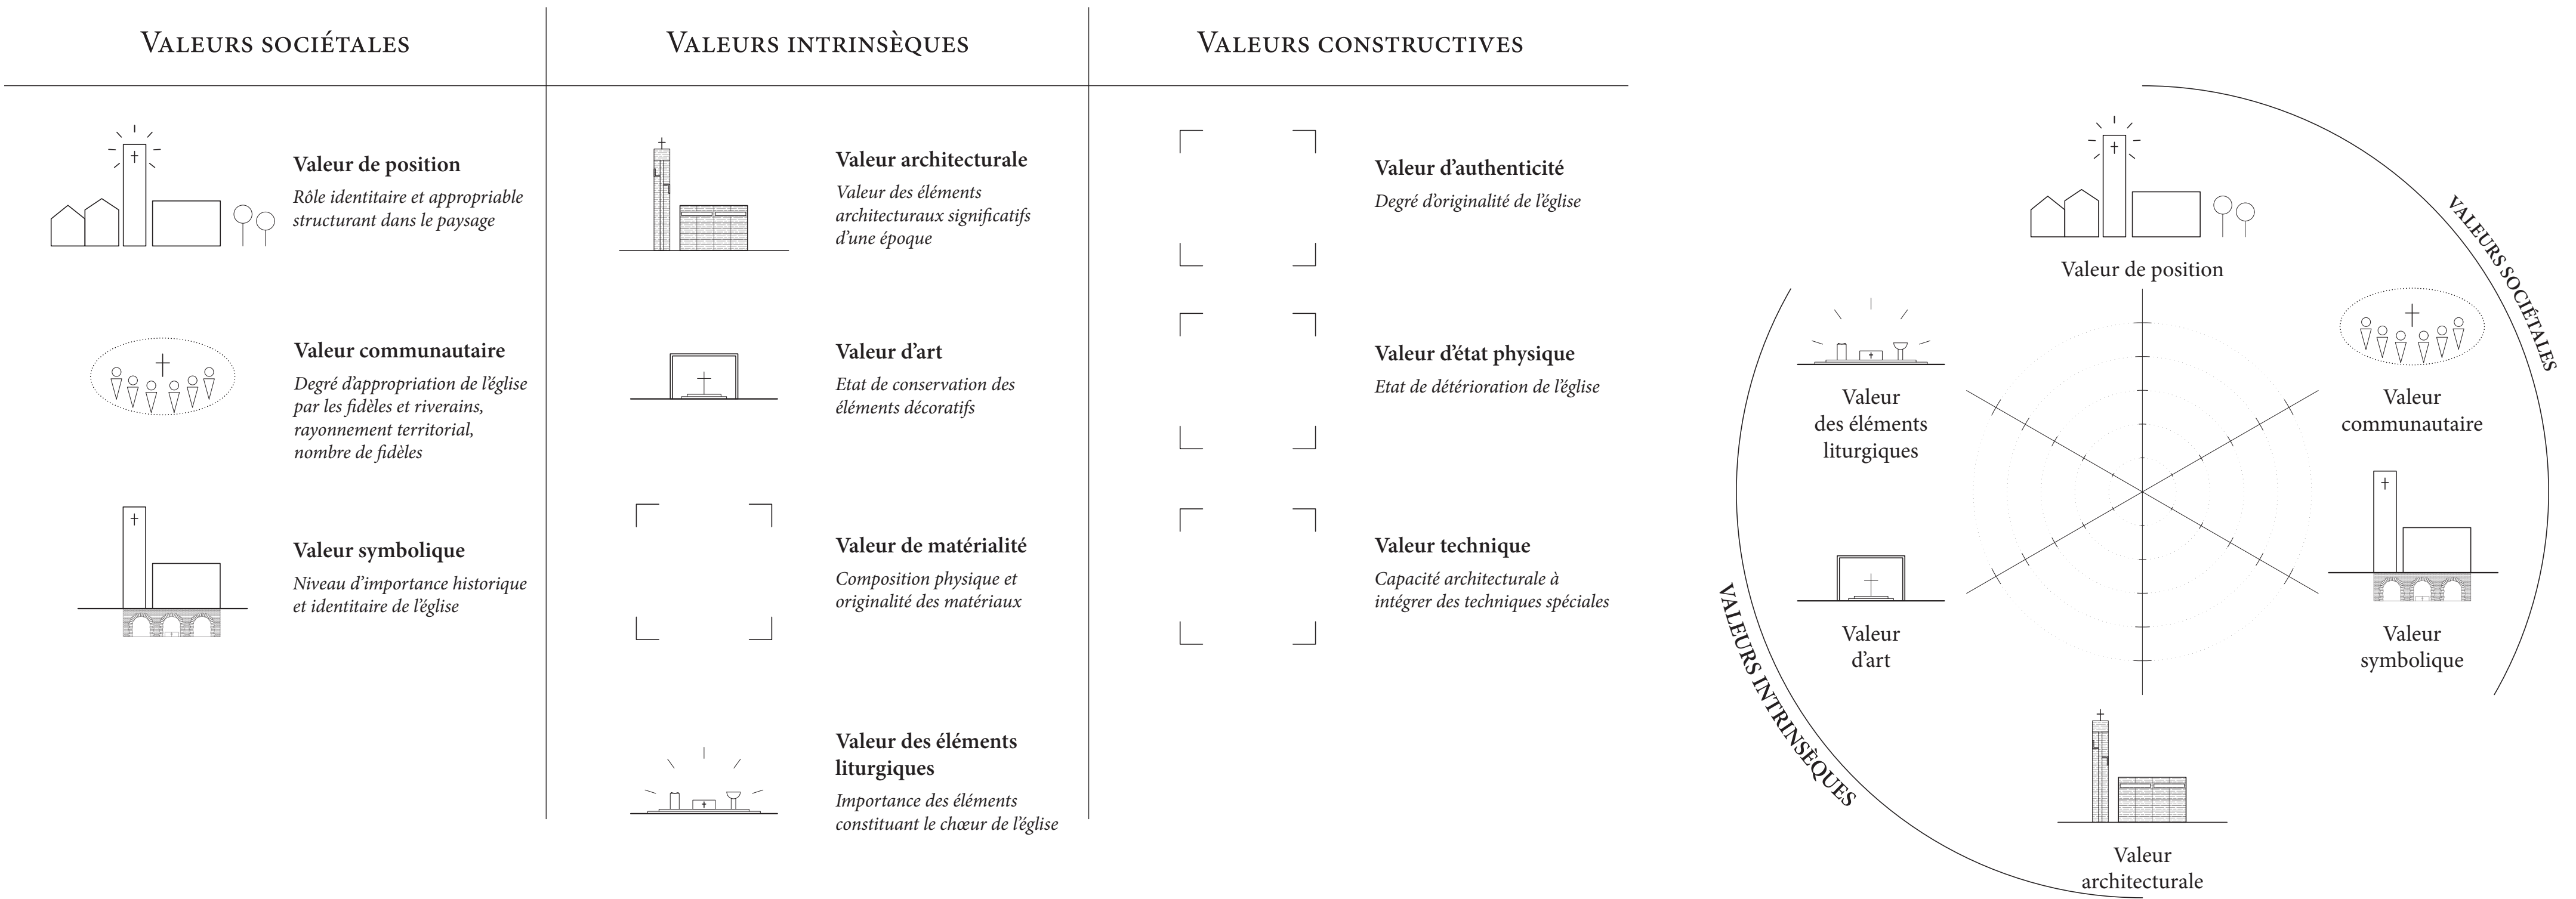

LES INTERVENTIONS POSSIBLES AU SEIN D'UNE ÉGLISE CONCILIAIRE

FUTUR ?

TYPES D'INTERVENTION

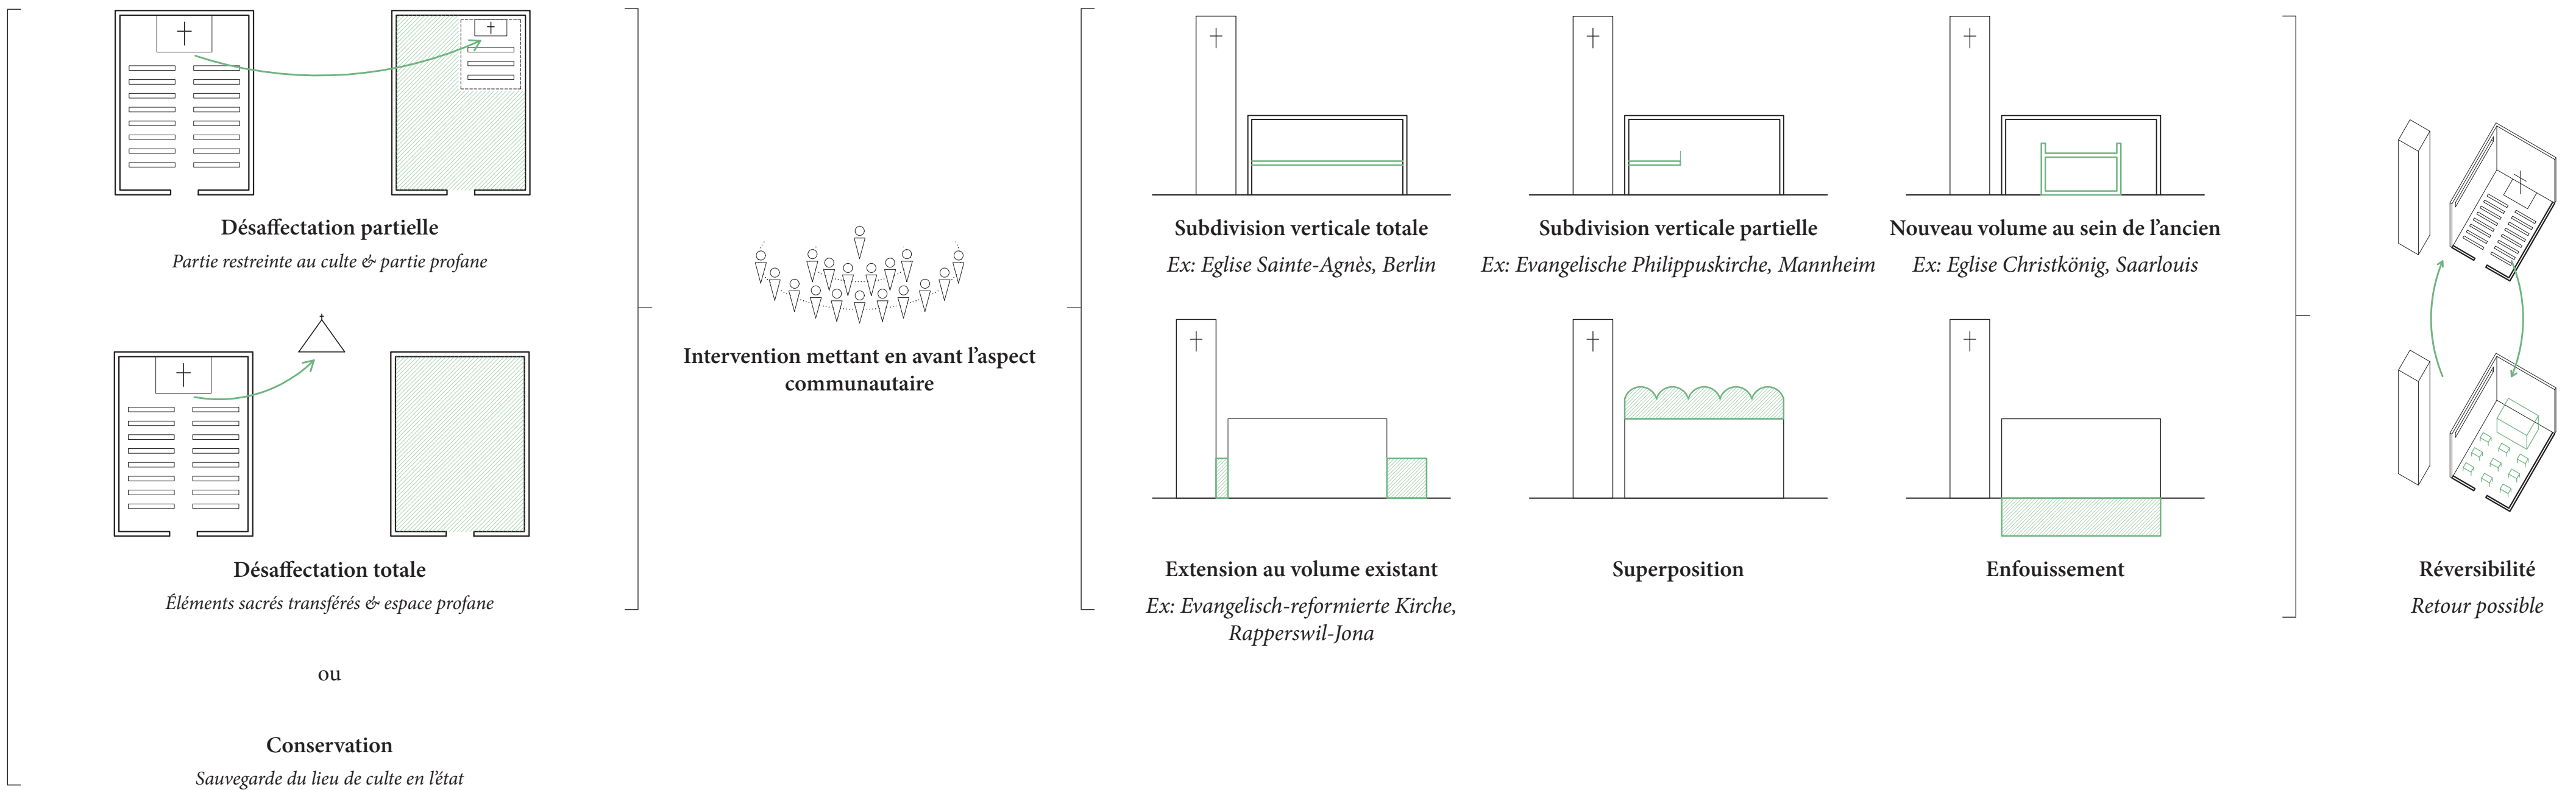

L'ÉGLISE DE LA RÉSURRECTION


Molenbeek-Saint-Jean

L'ARCHITECTE

Richard Pirlot
Né en 1934 à Bruxelles
Architecte diplômé de Saint-Luc en 1958,
Enseignant à l'atelier d'architecture,
Professeur de dessin à l'ISA Saint-Luc à Bruxelles

L'ÉGLISE


Construction : 1966
Consécration : Cardinal Suenen le 16 mai 1966
Diocèse : Diocèse de Malines-Bruxelles (catholique)
Célébrations : Samedi 16h45, Dimanche 11h30
Œuvres d'art : Abbé Ruys (statues, tabernacle)
Max van der Linden (chemin de croix, statue de la vierge)
Jacky Duyck (toile)

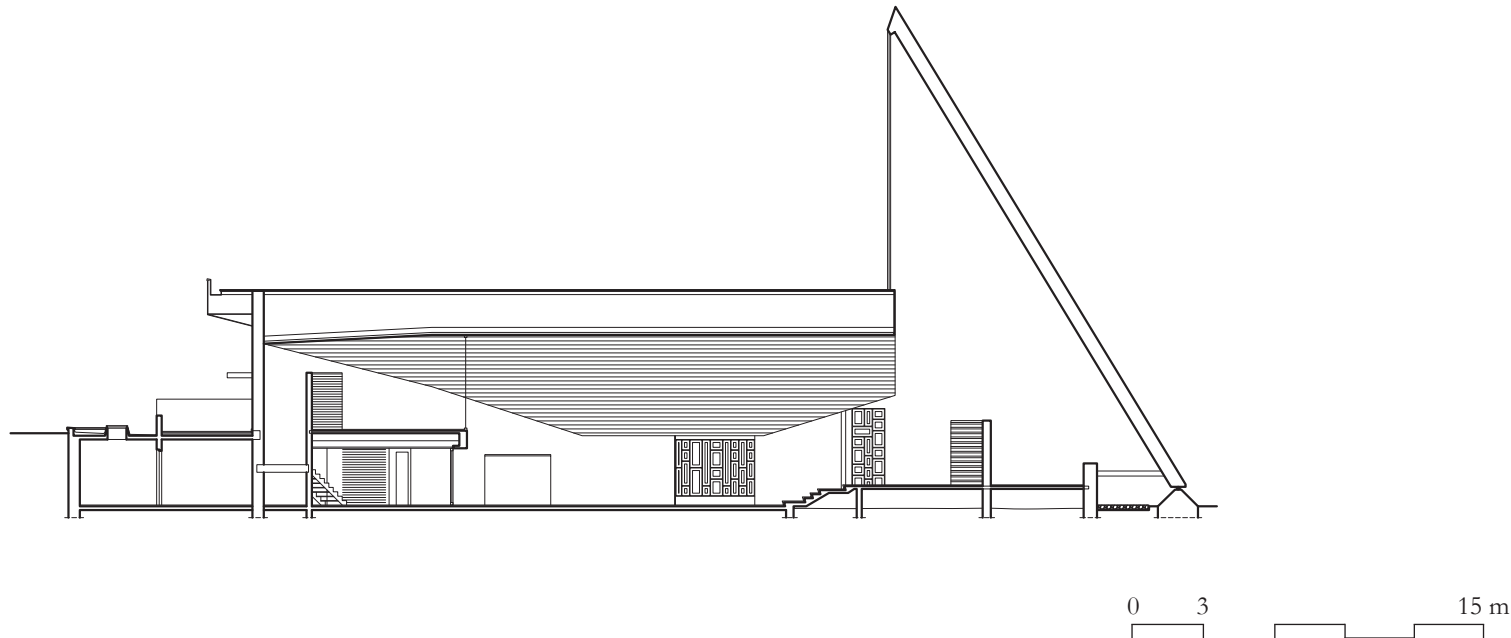



HISTORIQUE DU SITE



AMÉNAGEMENT DE L'ÉGLISE DE LA RÉSURRECTION

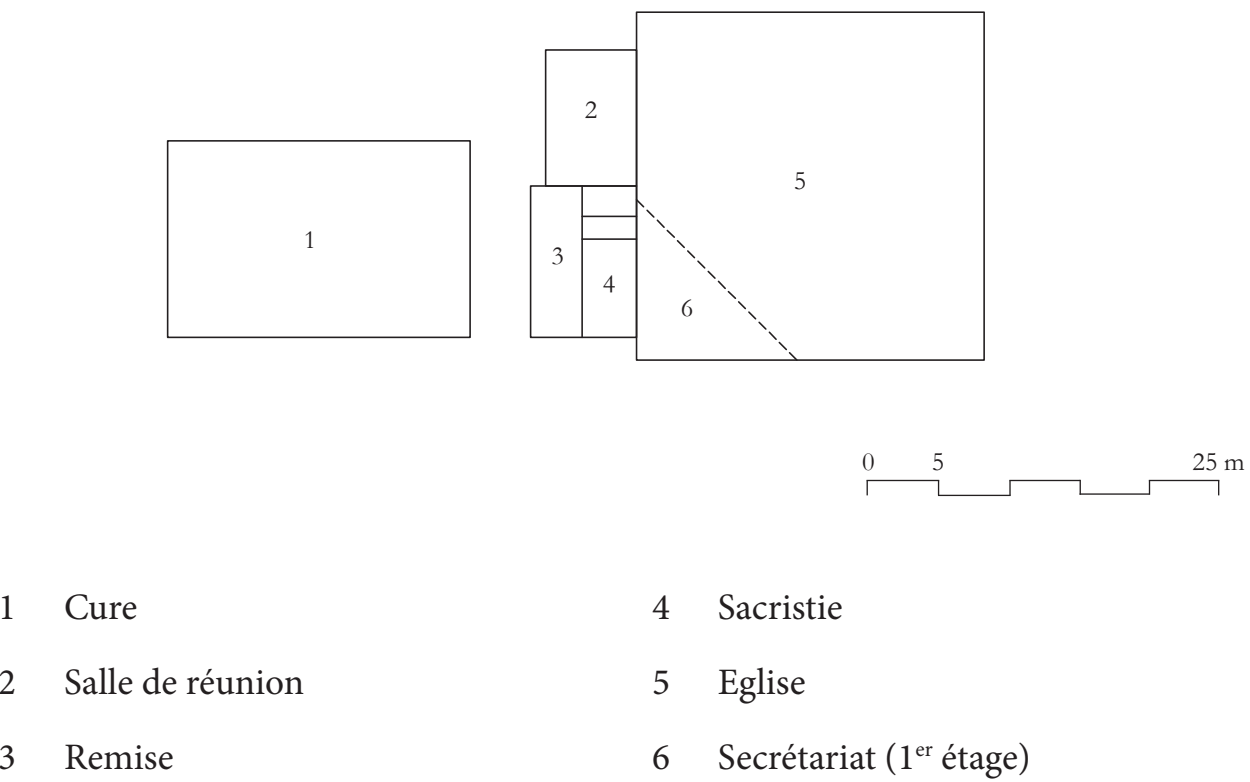

ÉVALUATION DE L'ÉGLISE DE LA RÉSURRECTION

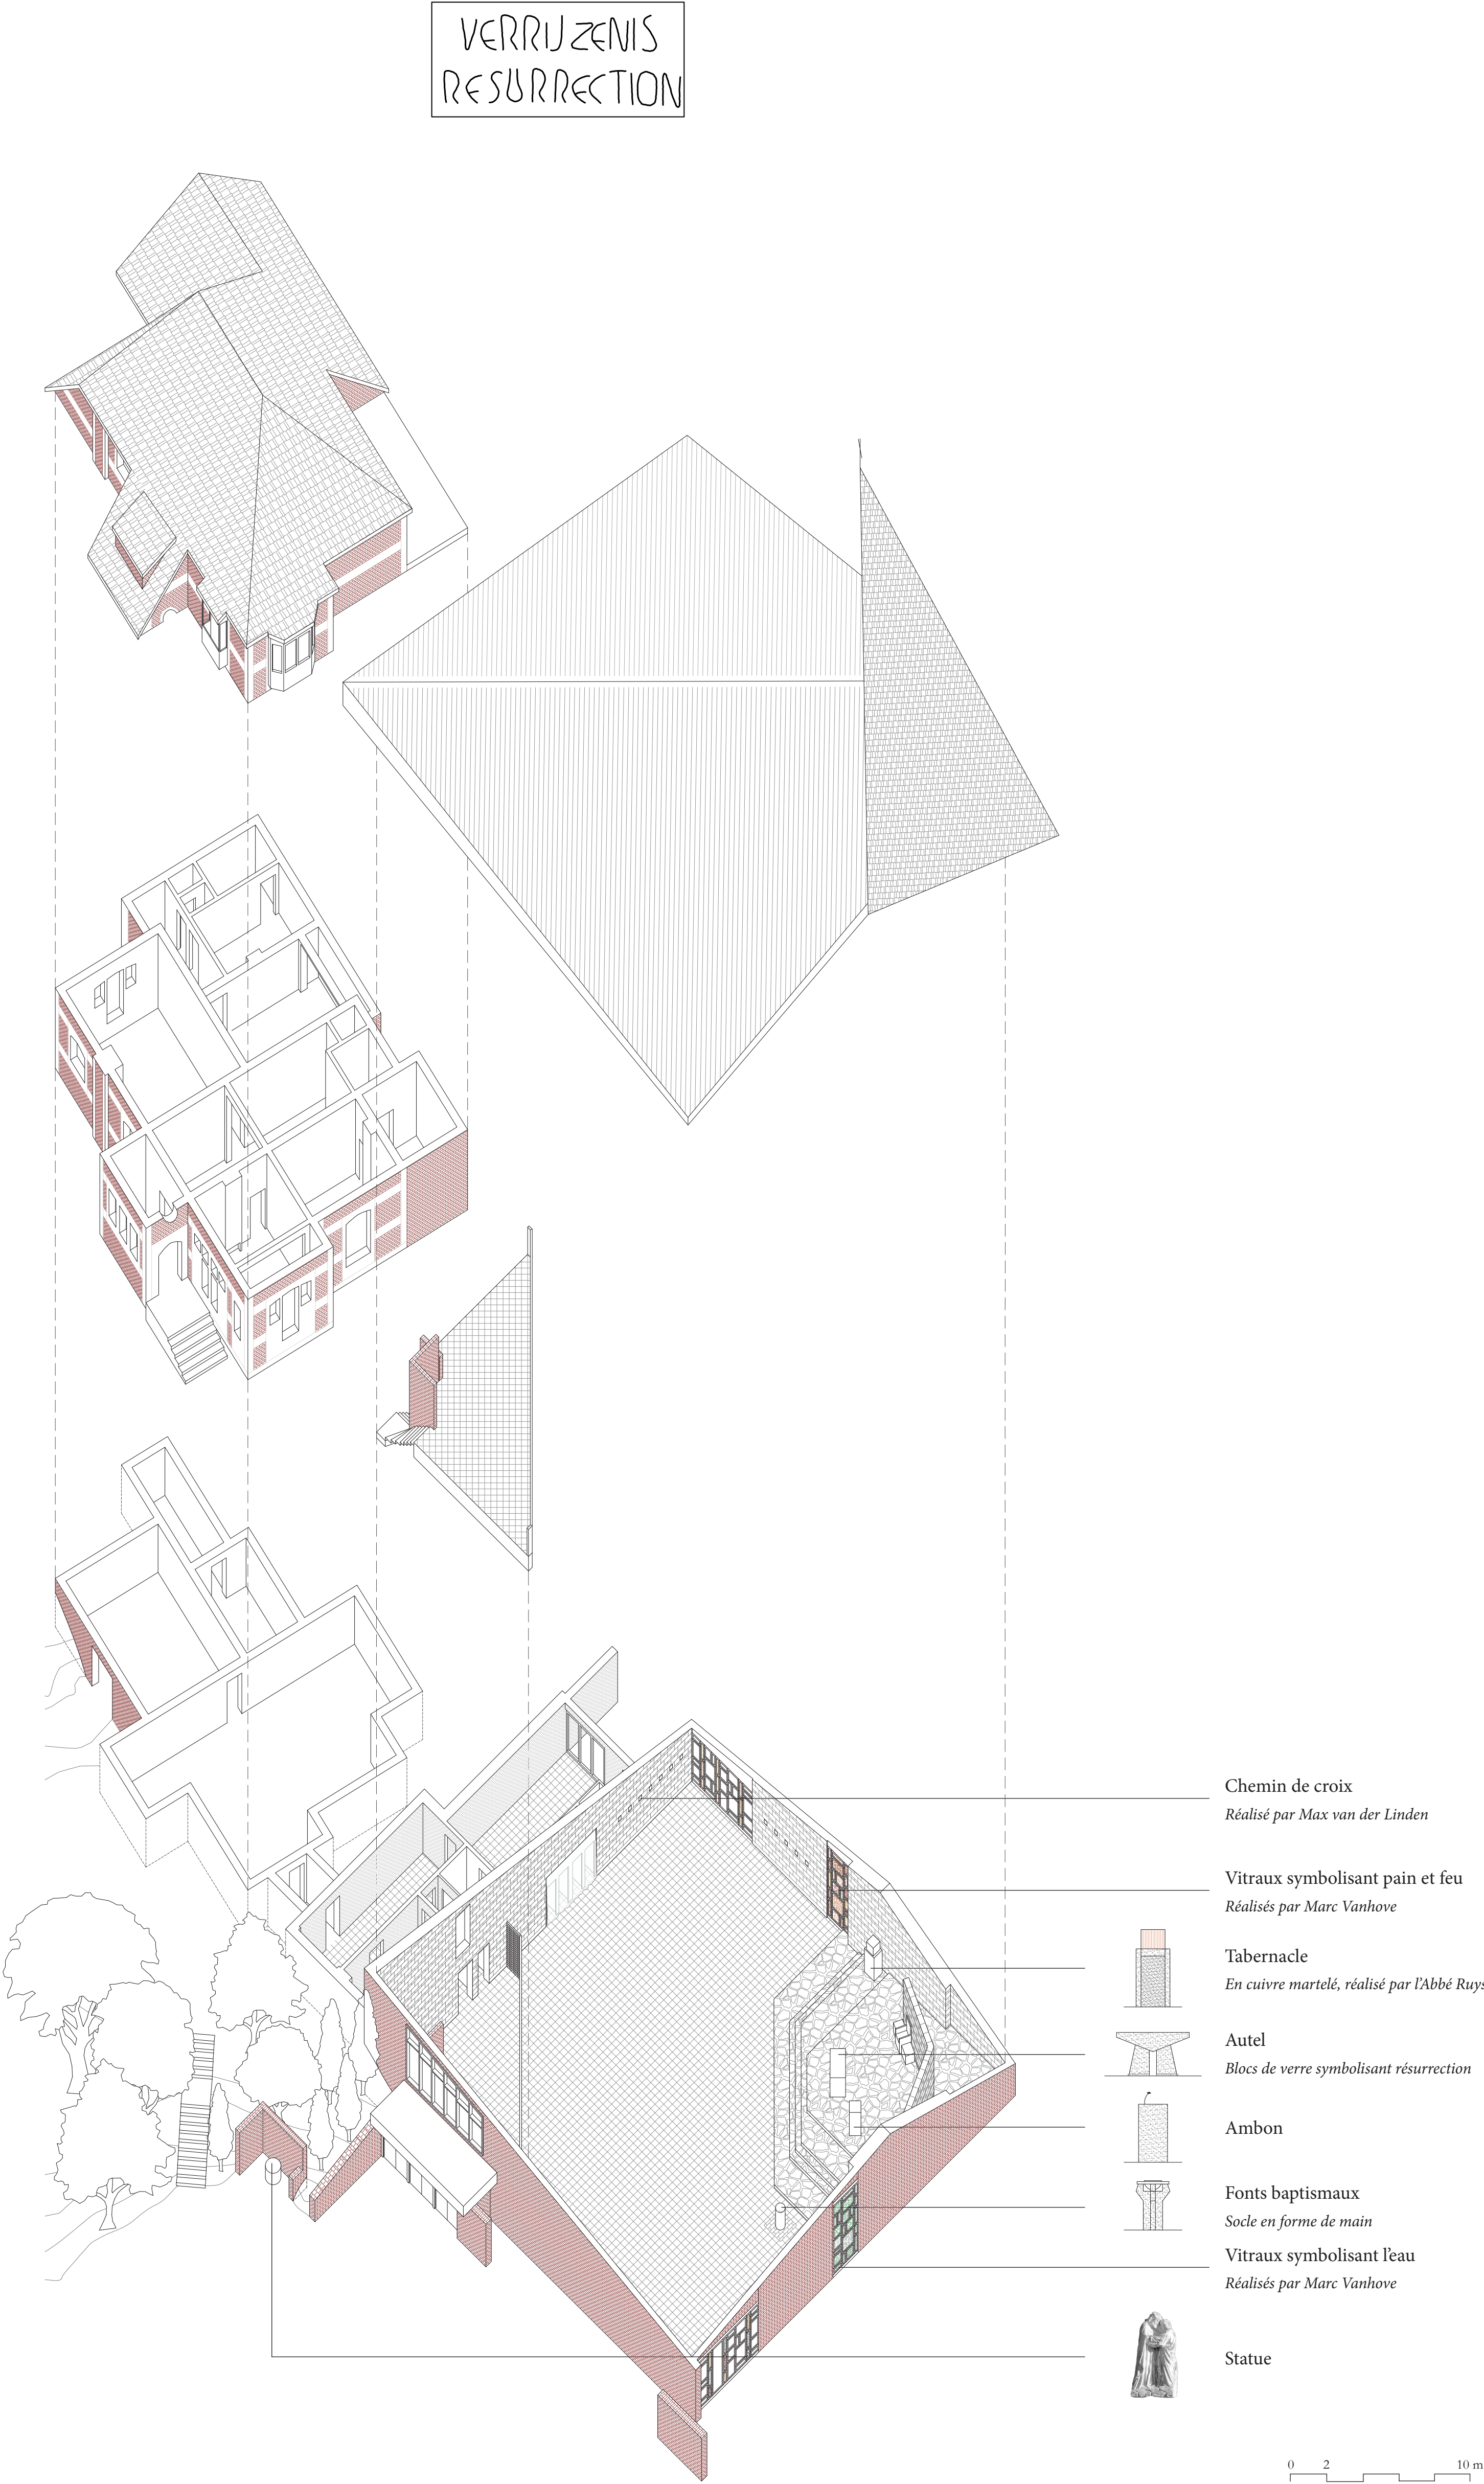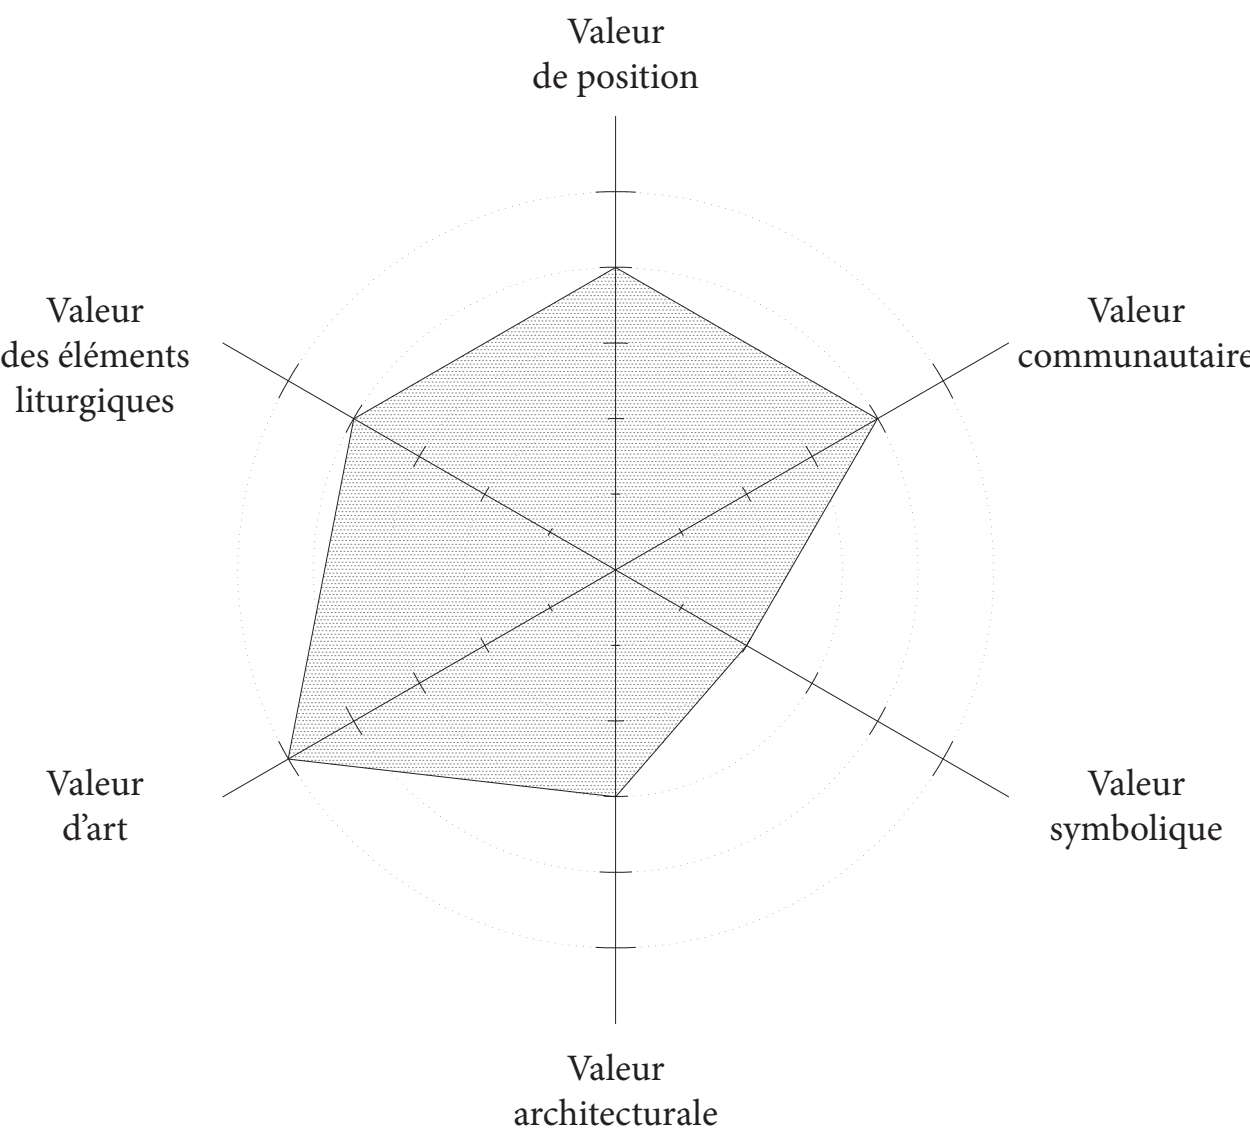

MAISON DE QUARTIER

Programmation


VIE DE QUARTIER ACTUELLE

CONTEXTE




PROGRAMME PROJETÉ


PRINCIPE

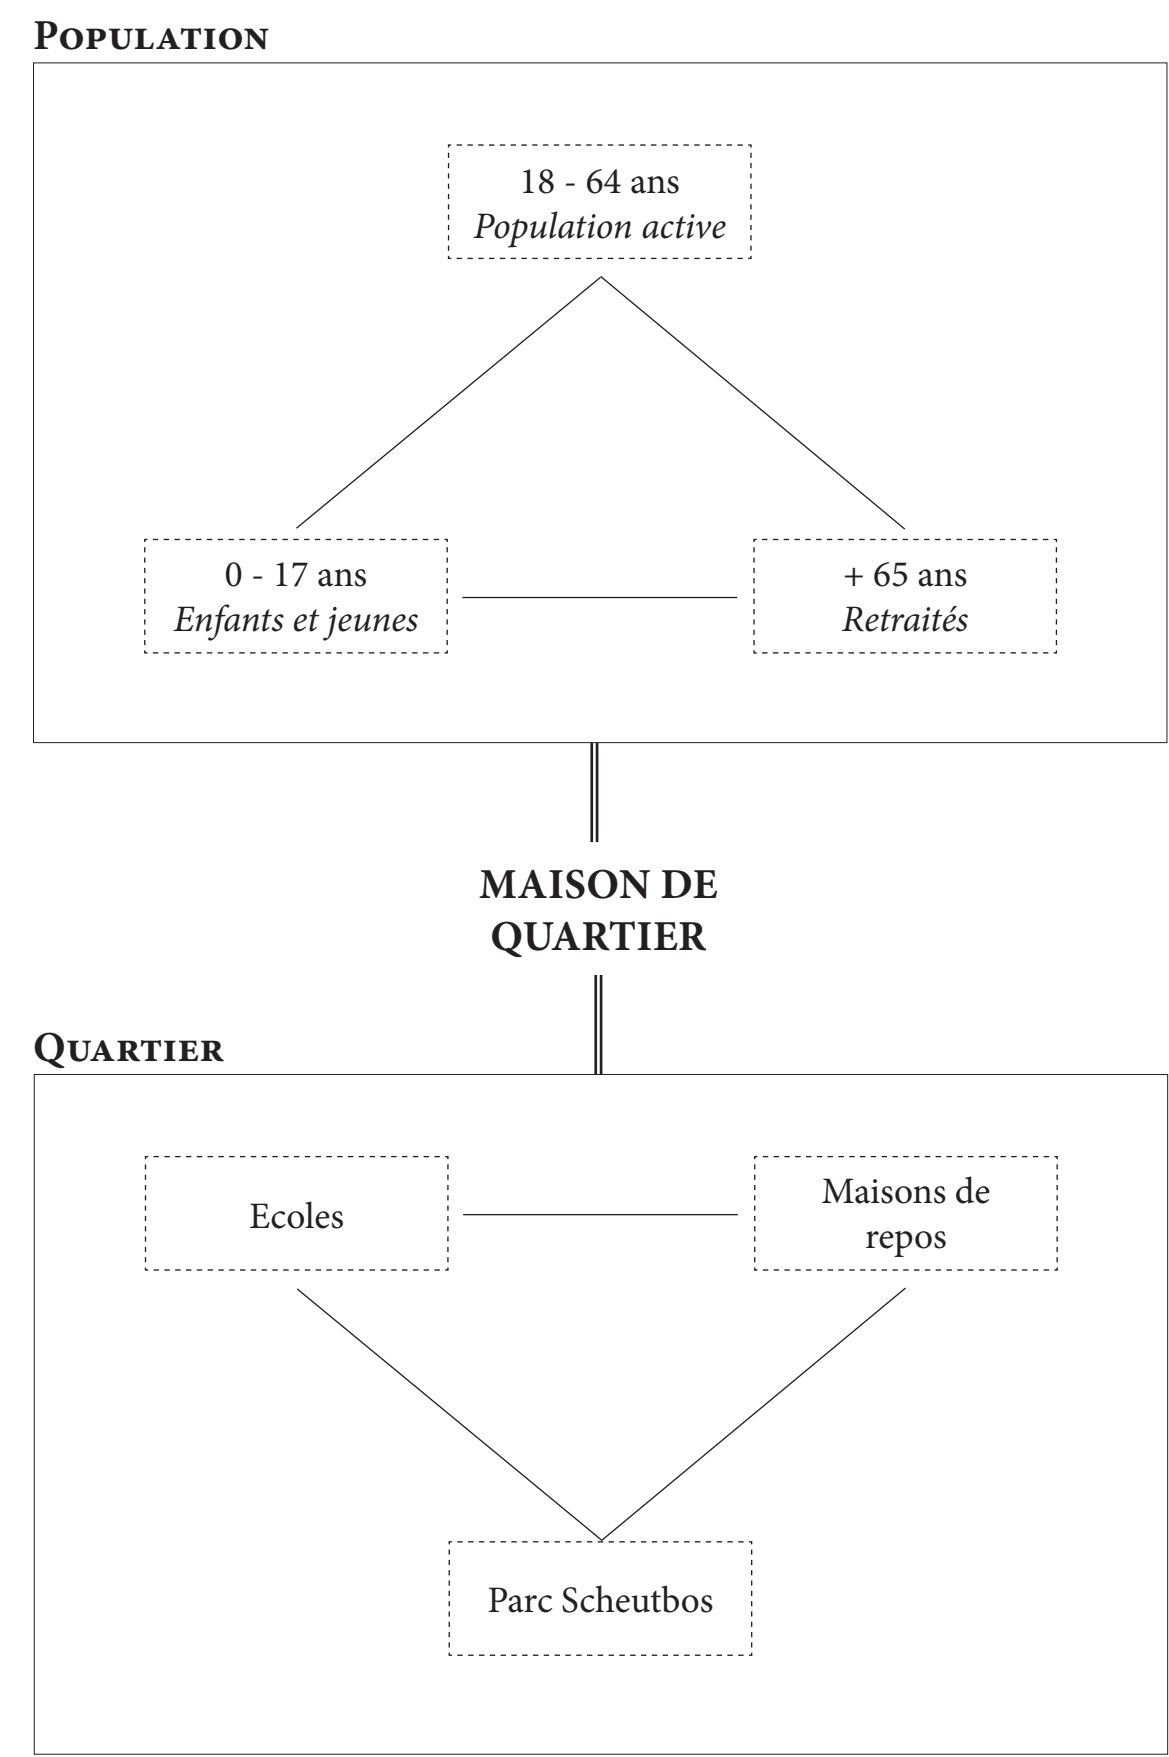


PROGRAMME GÉNÉRAL CHIFFRÉ

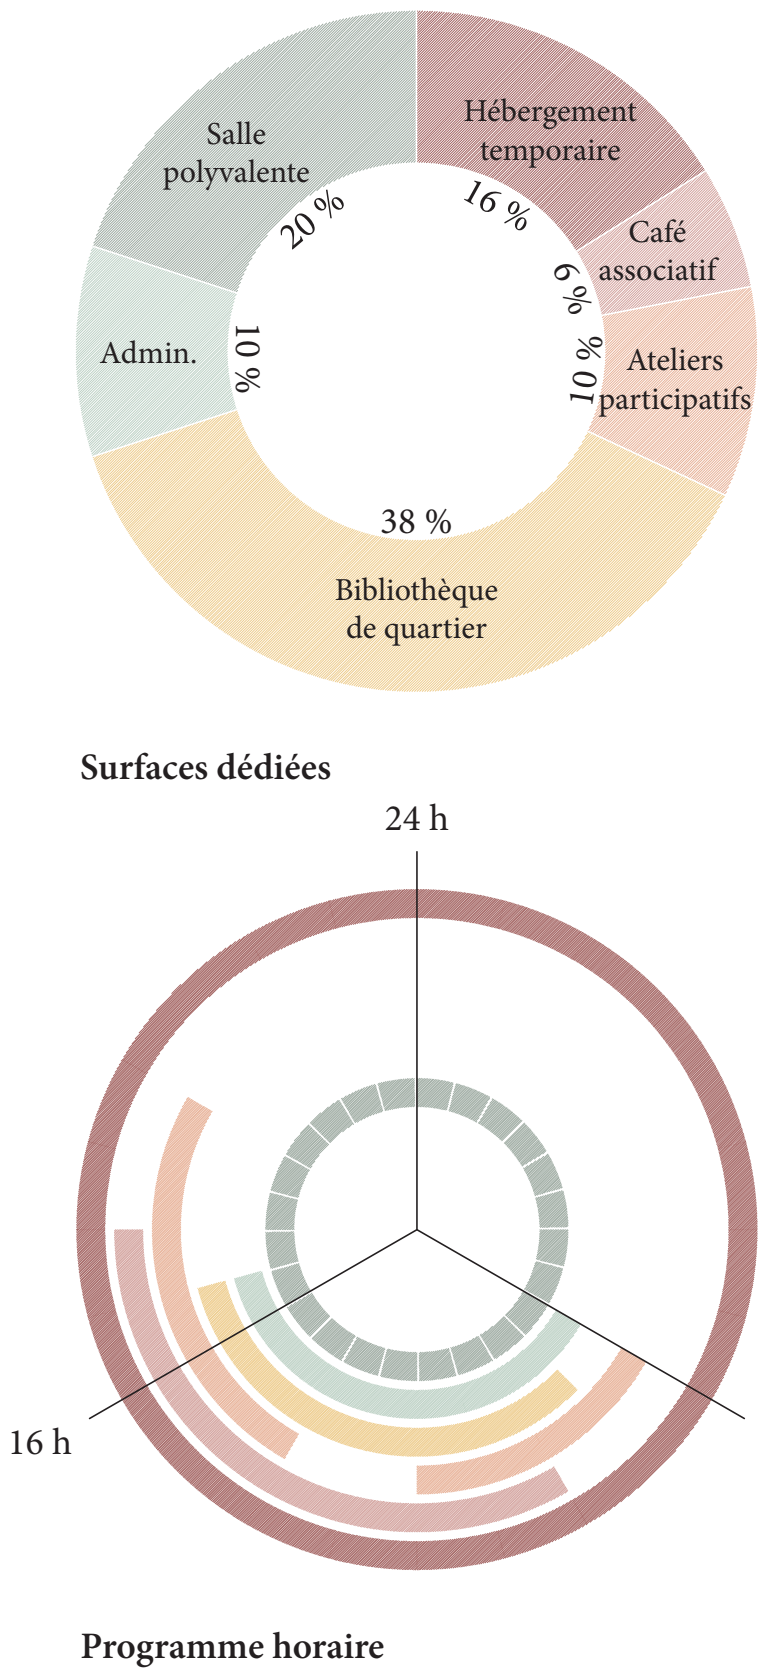


DÉTAIL DU PROGRAMME

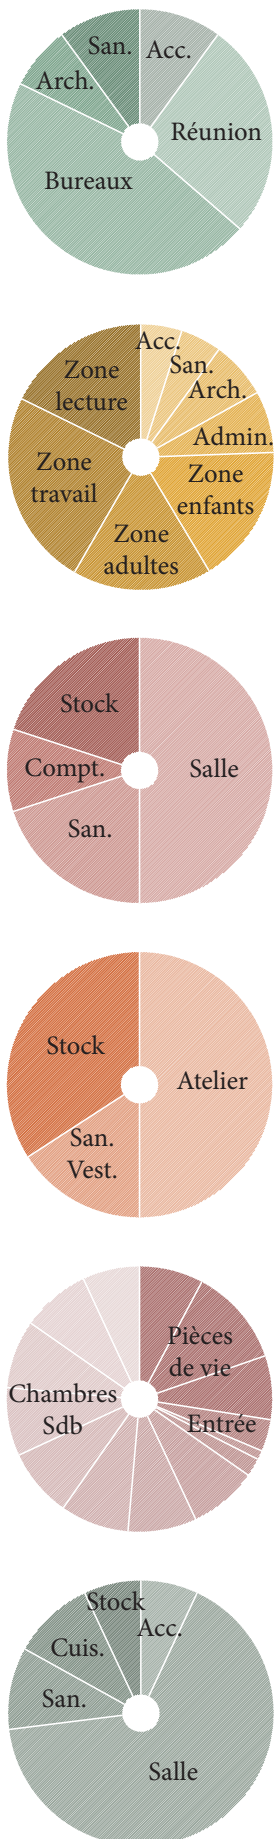

PROGRAMMATION ALENTOURS

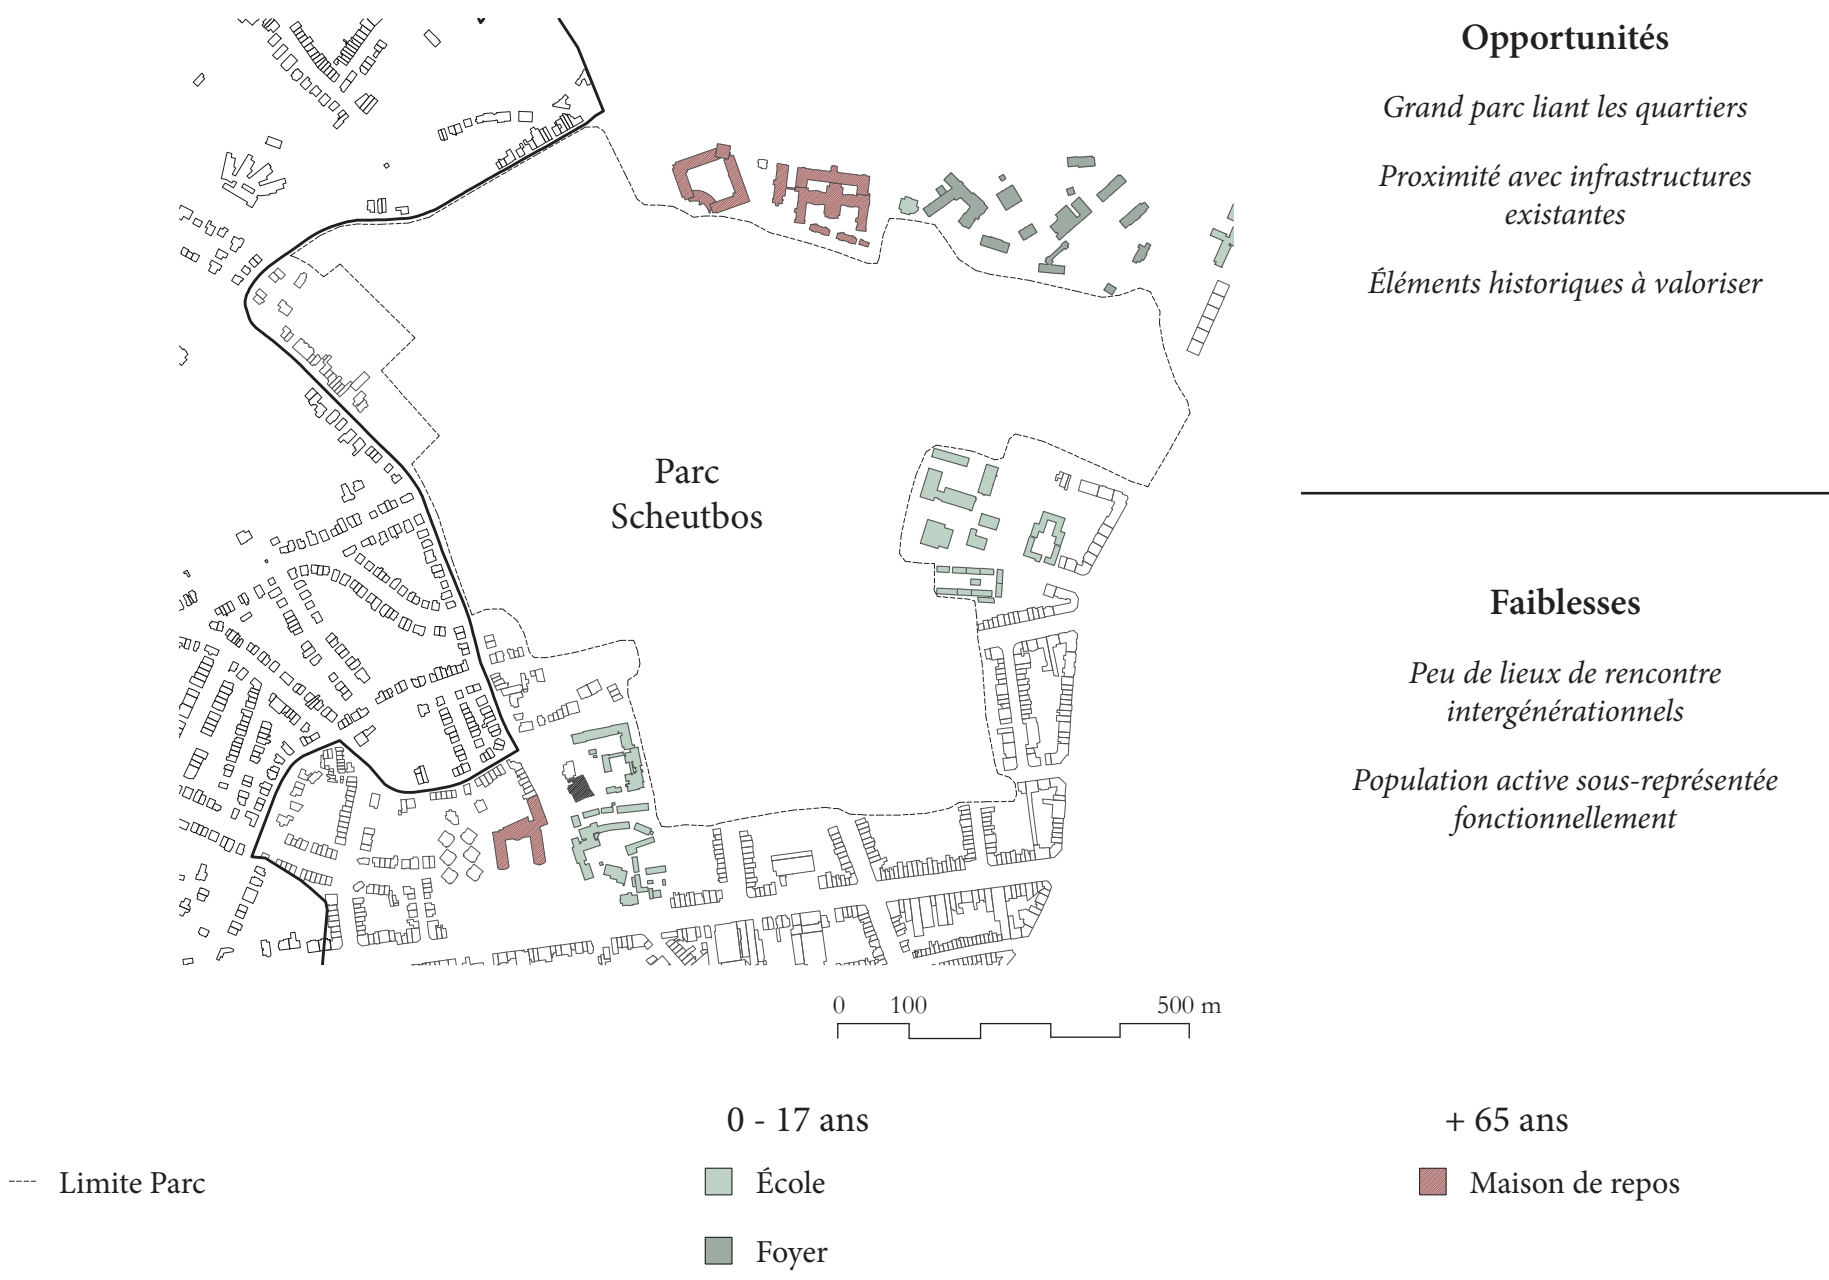

ORGANIGRAMME

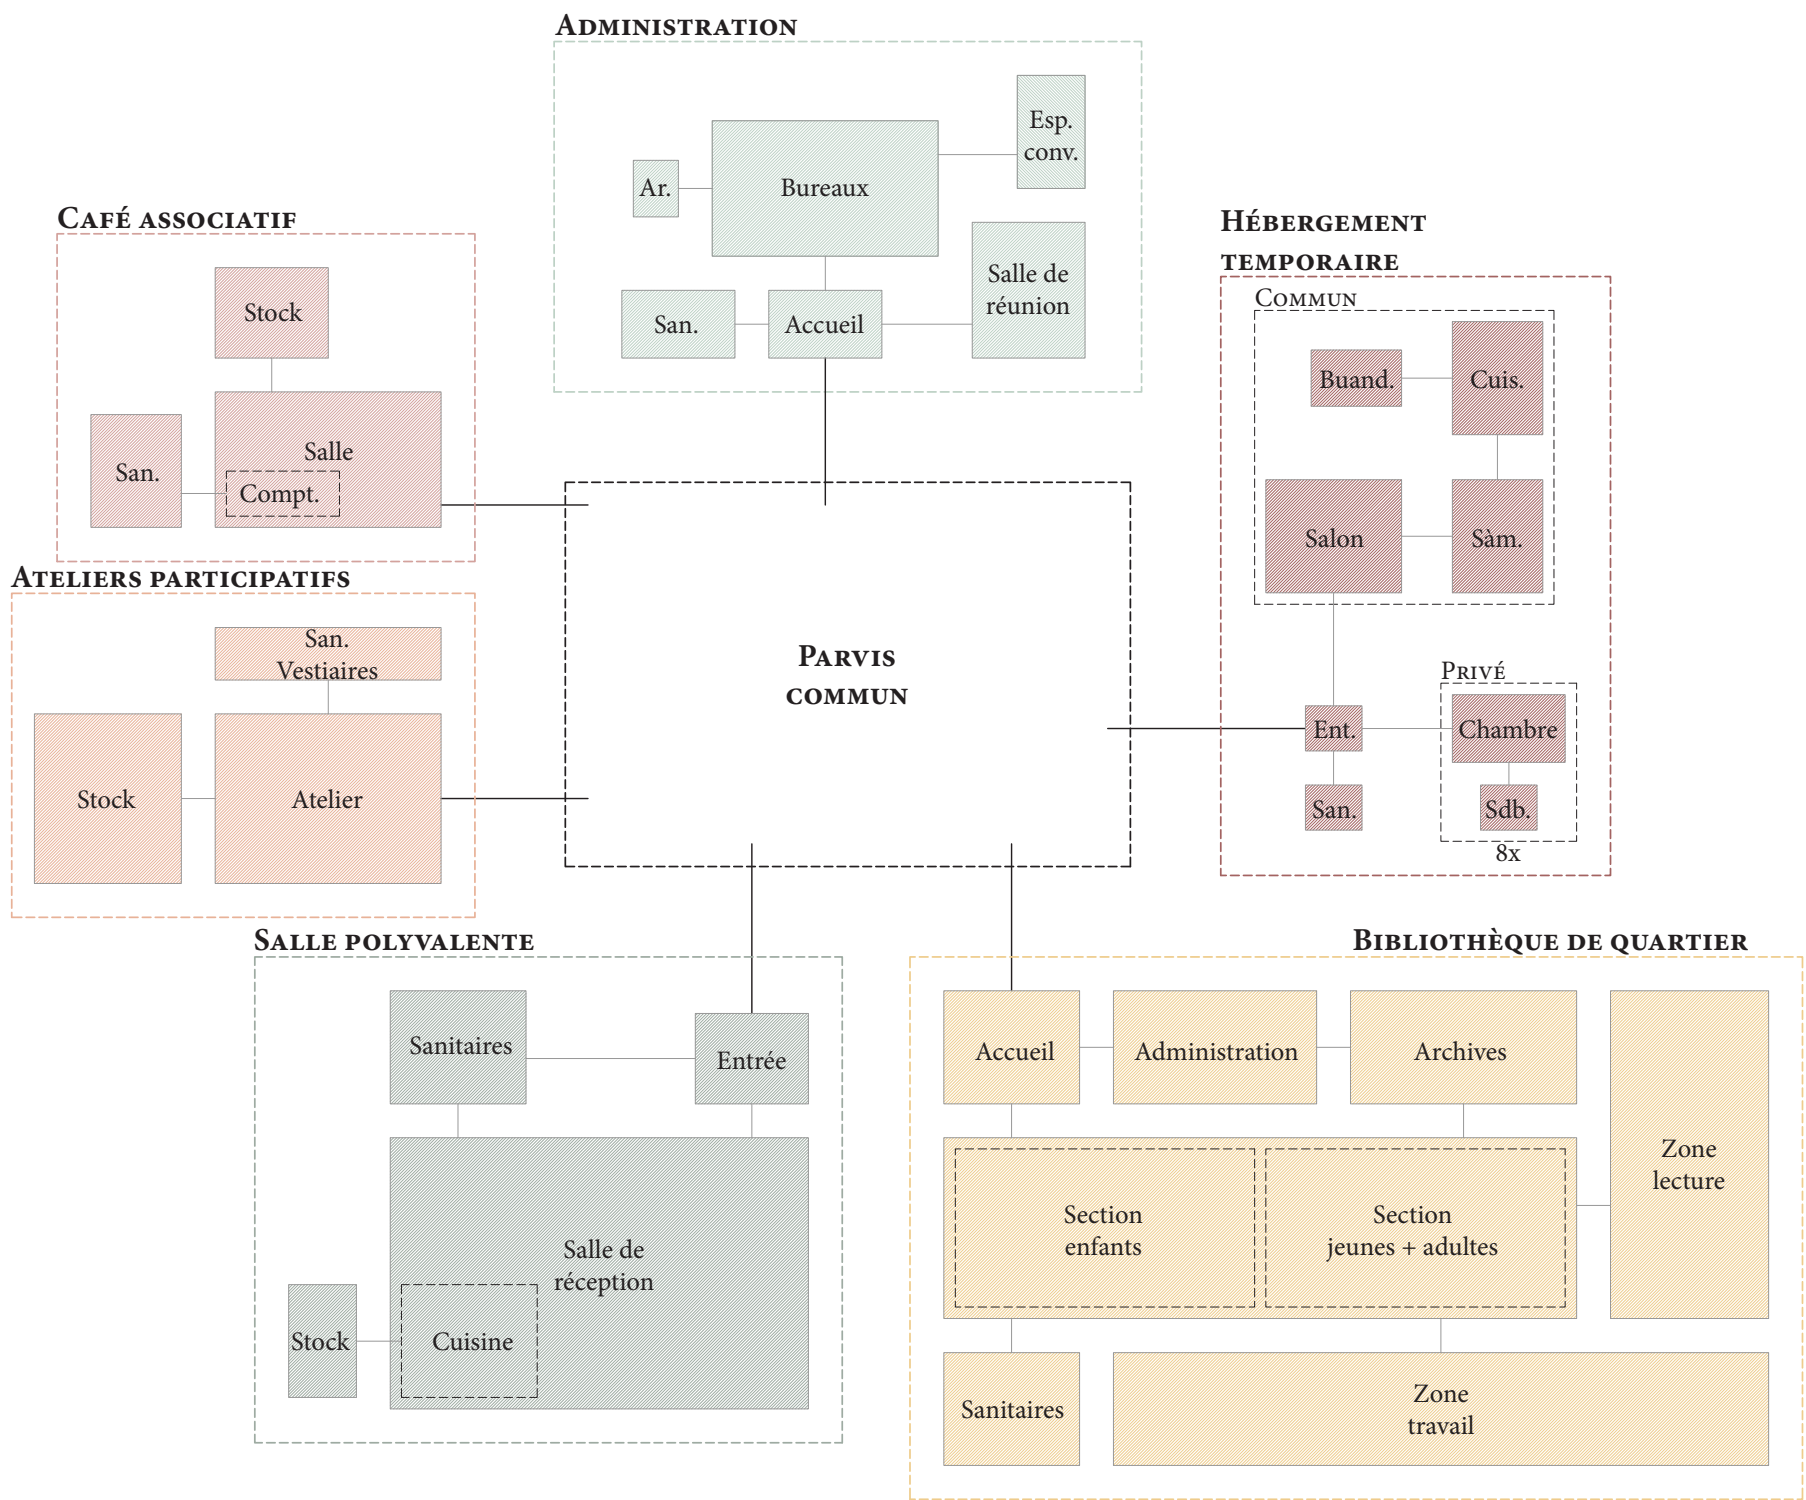

Administration - 150 m²

L'administration regroupe différents éléments: l'accueil, une salle de réunion et des bureaux. L'accueil permet d'informer les habitants des diverses activités proposées au sein de la maison de quartier et dans certains cas, les guider vers les bureaux d'assistants sociaux afin de faciliter leur inclusion dans la dynamique de quartier. La salle de réunion peut aussi bien être utilisée par l'administration de la maison de quartier et ces fonctions attenantes, mais peut aussi être louée pour les réunions des différents comités de quartier.

Bibliothèque de quartier - 600 m²

La bibliothèque projetée est à l'échelle du quartier et propose donc un inventaire restreint de médias concernant surtout les environs. Celle-ci propose également des espaces de lecture, de travail et de projection qui peuvent être utilisés d'une part, par les utilisateurs de la bibliothèque et d'autre part, par les écoliers des établissements à proximité.

Café associatif - 100 m²

Le café associatif permet la rencontre des habitants du quartier autour d'un verre. Contrairement à un café ou bar ordinaire, celui-ci n'a pas de but lucratif. Des événements de taille réduite y sont organisés pour permettre des échanges interculturels.

Ateliers participatifs - 150 m²

L'atelier participatif est un lieu où des machines techniques sont mises à disposition pour des cours pratiques aussi bien pour les écoles, en matinée, que lors de formations en soirée.

Hébergement temporaire - 250 m²

L'hébergement permet de loger de manière éphémère huit personnes, soit visitant un proche à la maison de repos, soit intervenant d'une manière ou d'une autre dans la maison de quartier, soit afin de loger des personnes dans une situation de besoin. Il offre des pièces communes et des pièces privatives pour permettre un confort et une certaine liberté aux usagers.

Salle polyvalente - 300 m²

Ce large espace peut être loué pour des activités de grande envergure, tels que des fêtes privées, le vernissage d'œuvres d'art, des cours collectifs, etc.



Programmation

LE DEVENIR DES ÉGLISES CHRÉTIENNES CONCILIAIRES
LBARC 2231 - Atelier Patrimoine Hérité - 2021_2022
GILLIS CHRISTOPHE - VANDENBROUCKE DAVID


MAISON DE QUARTIER À MOLENBEEK-SAINT-JEAN

Mise en valeur d'un centre communautaire et culturel


AVENIR DE L'ÉGLISE DE LA RÉSURRECTION

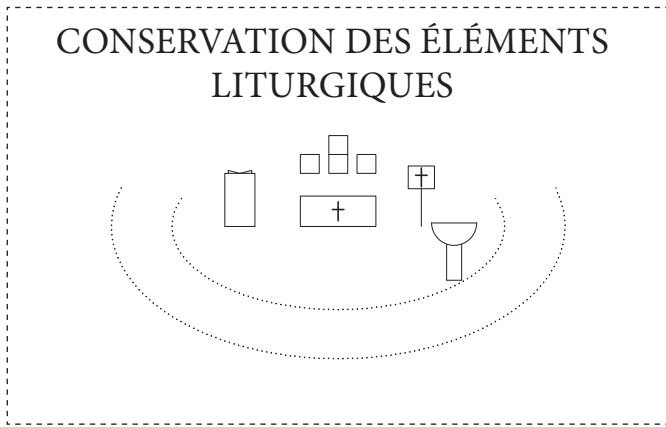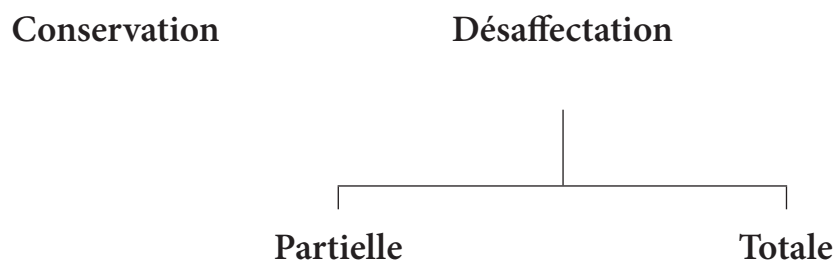

CHOIX D'INTERVENTION

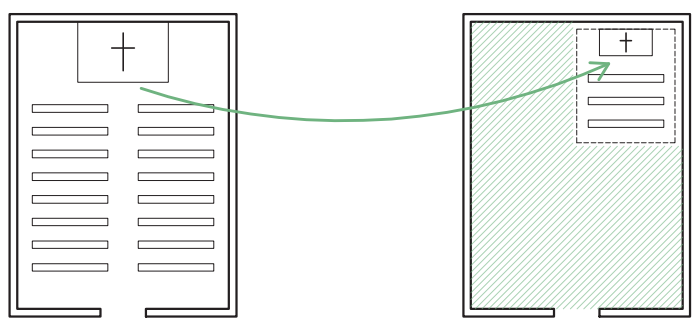

Désaffectation partielle

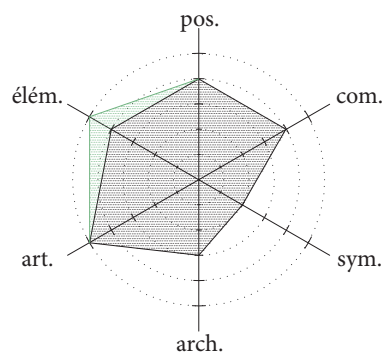



ZONE(S) CONCERNÉE(S)




Chapelle de semaine (secrétariat actuel)
Sanctuaire de l'église

Espaces potentiels de culte


MISE EN VALEUR DU SITE RUE PALOKE

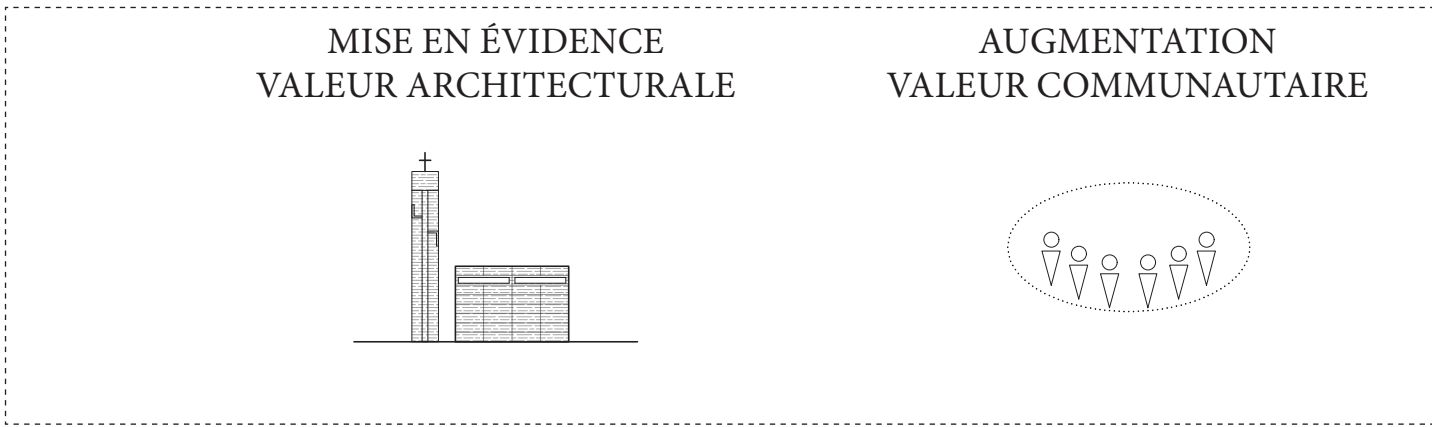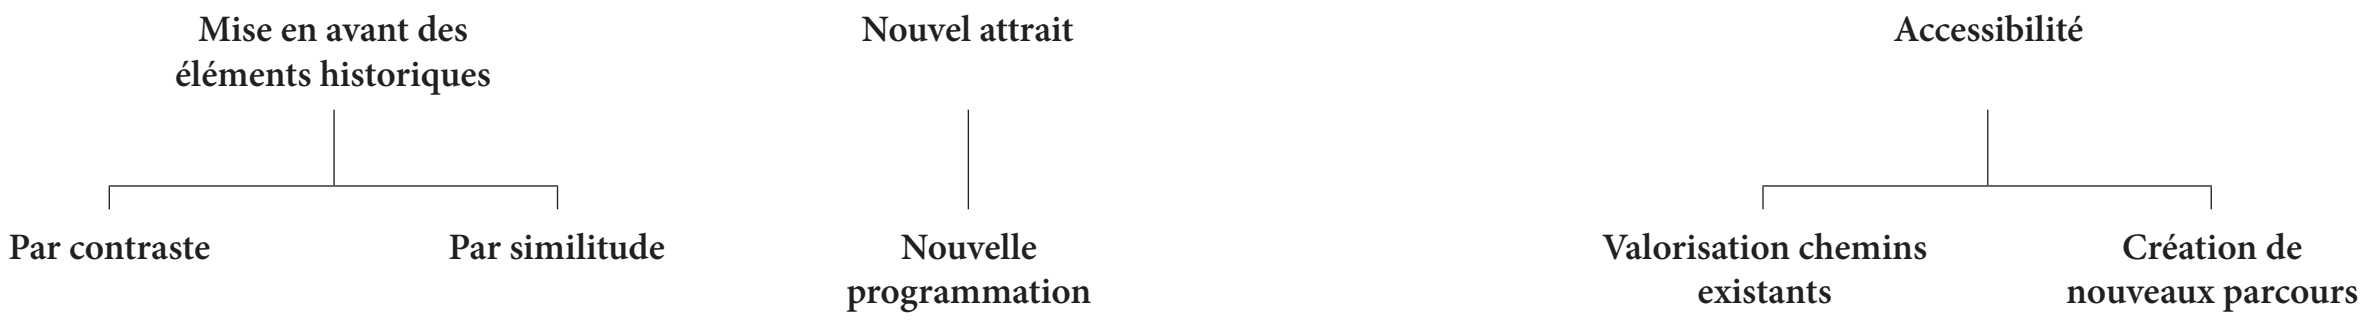

CHOIX D'INTERVENTION

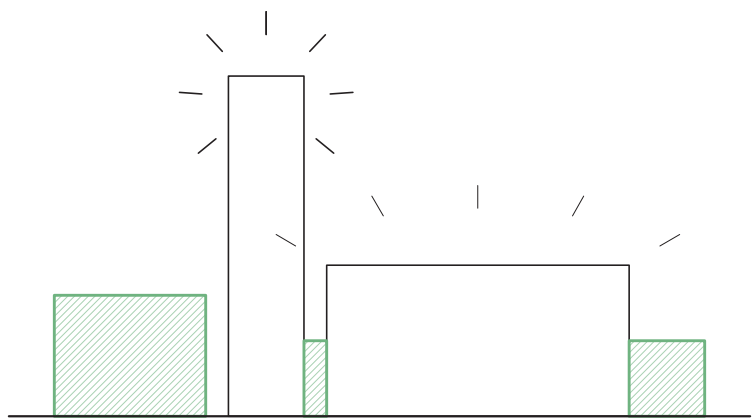

Mise en avant de l'aspect historique
Adjonctions

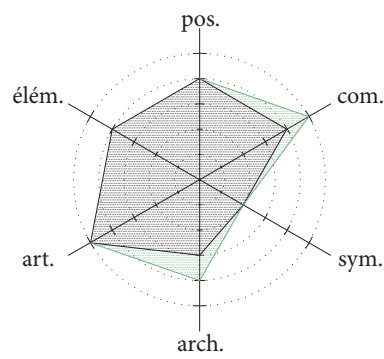

ZONE(S) CONCERNÉE(S)



Revalorisation et réaffectation de la villa de Clerck
Réaffectation de l'église
Adjonction de nouveaux volumes pour créer un pôle


Ancienne trace

Réaffectation / Revalorisation


Adjonction



CHOIX D'INTERVENTION

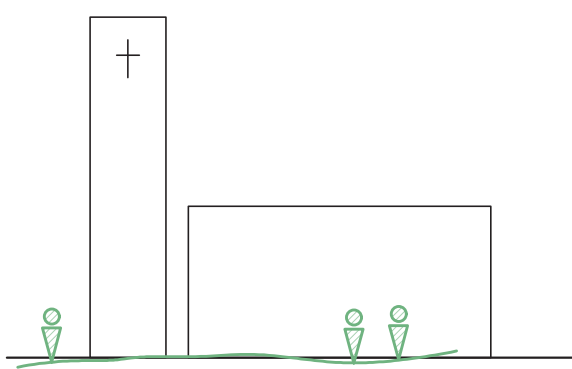

Mise en valeur des chemins existants
Mise en place de nouveaux sentiers

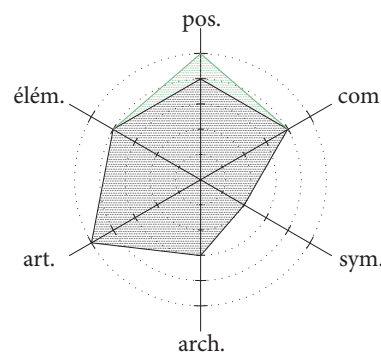

ZONE(S) CONCERNÉE(S)



Revalorisation chemins existants
Création de nouveaux chemins

Chemin existant

Nouveau chemin

Chemin

Lieu de culte


Adjonction

0 8 40 m


MAISON DE QUARTIER : LES CÉILLETS

NIVEAUX INFÉRIEURS

PROGRAMME AU SOUS-SOL

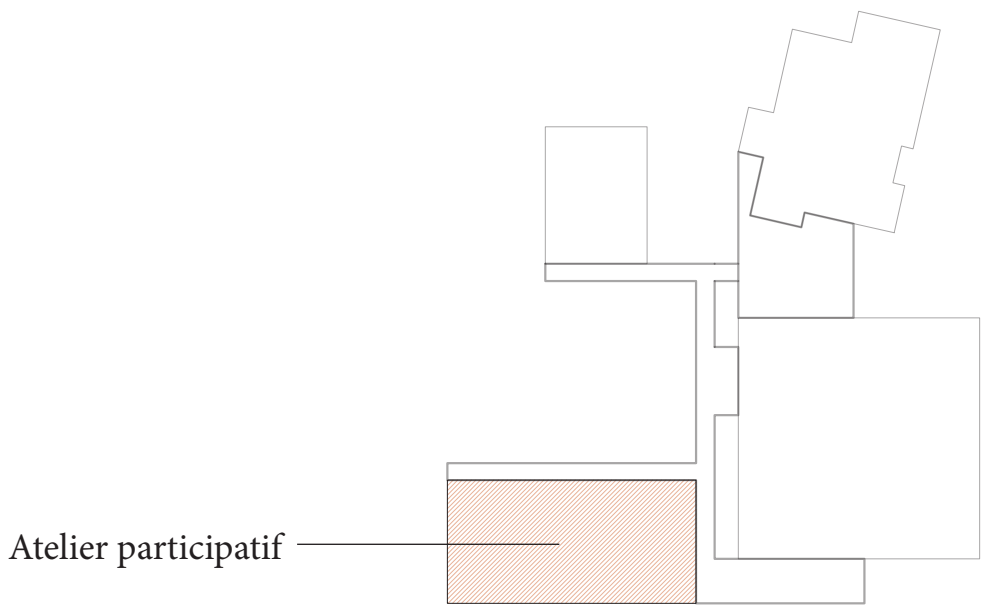


PROGRAMME AU REZ

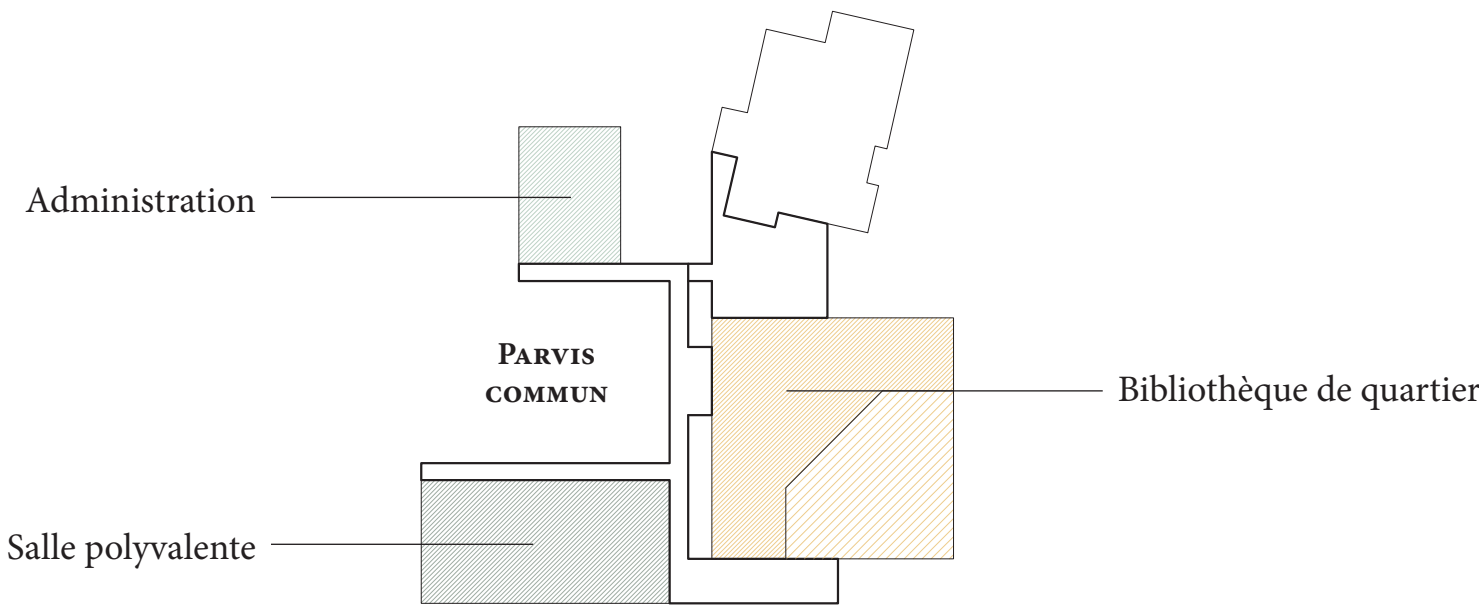


REZ-DE-CHAUSSÉE

A


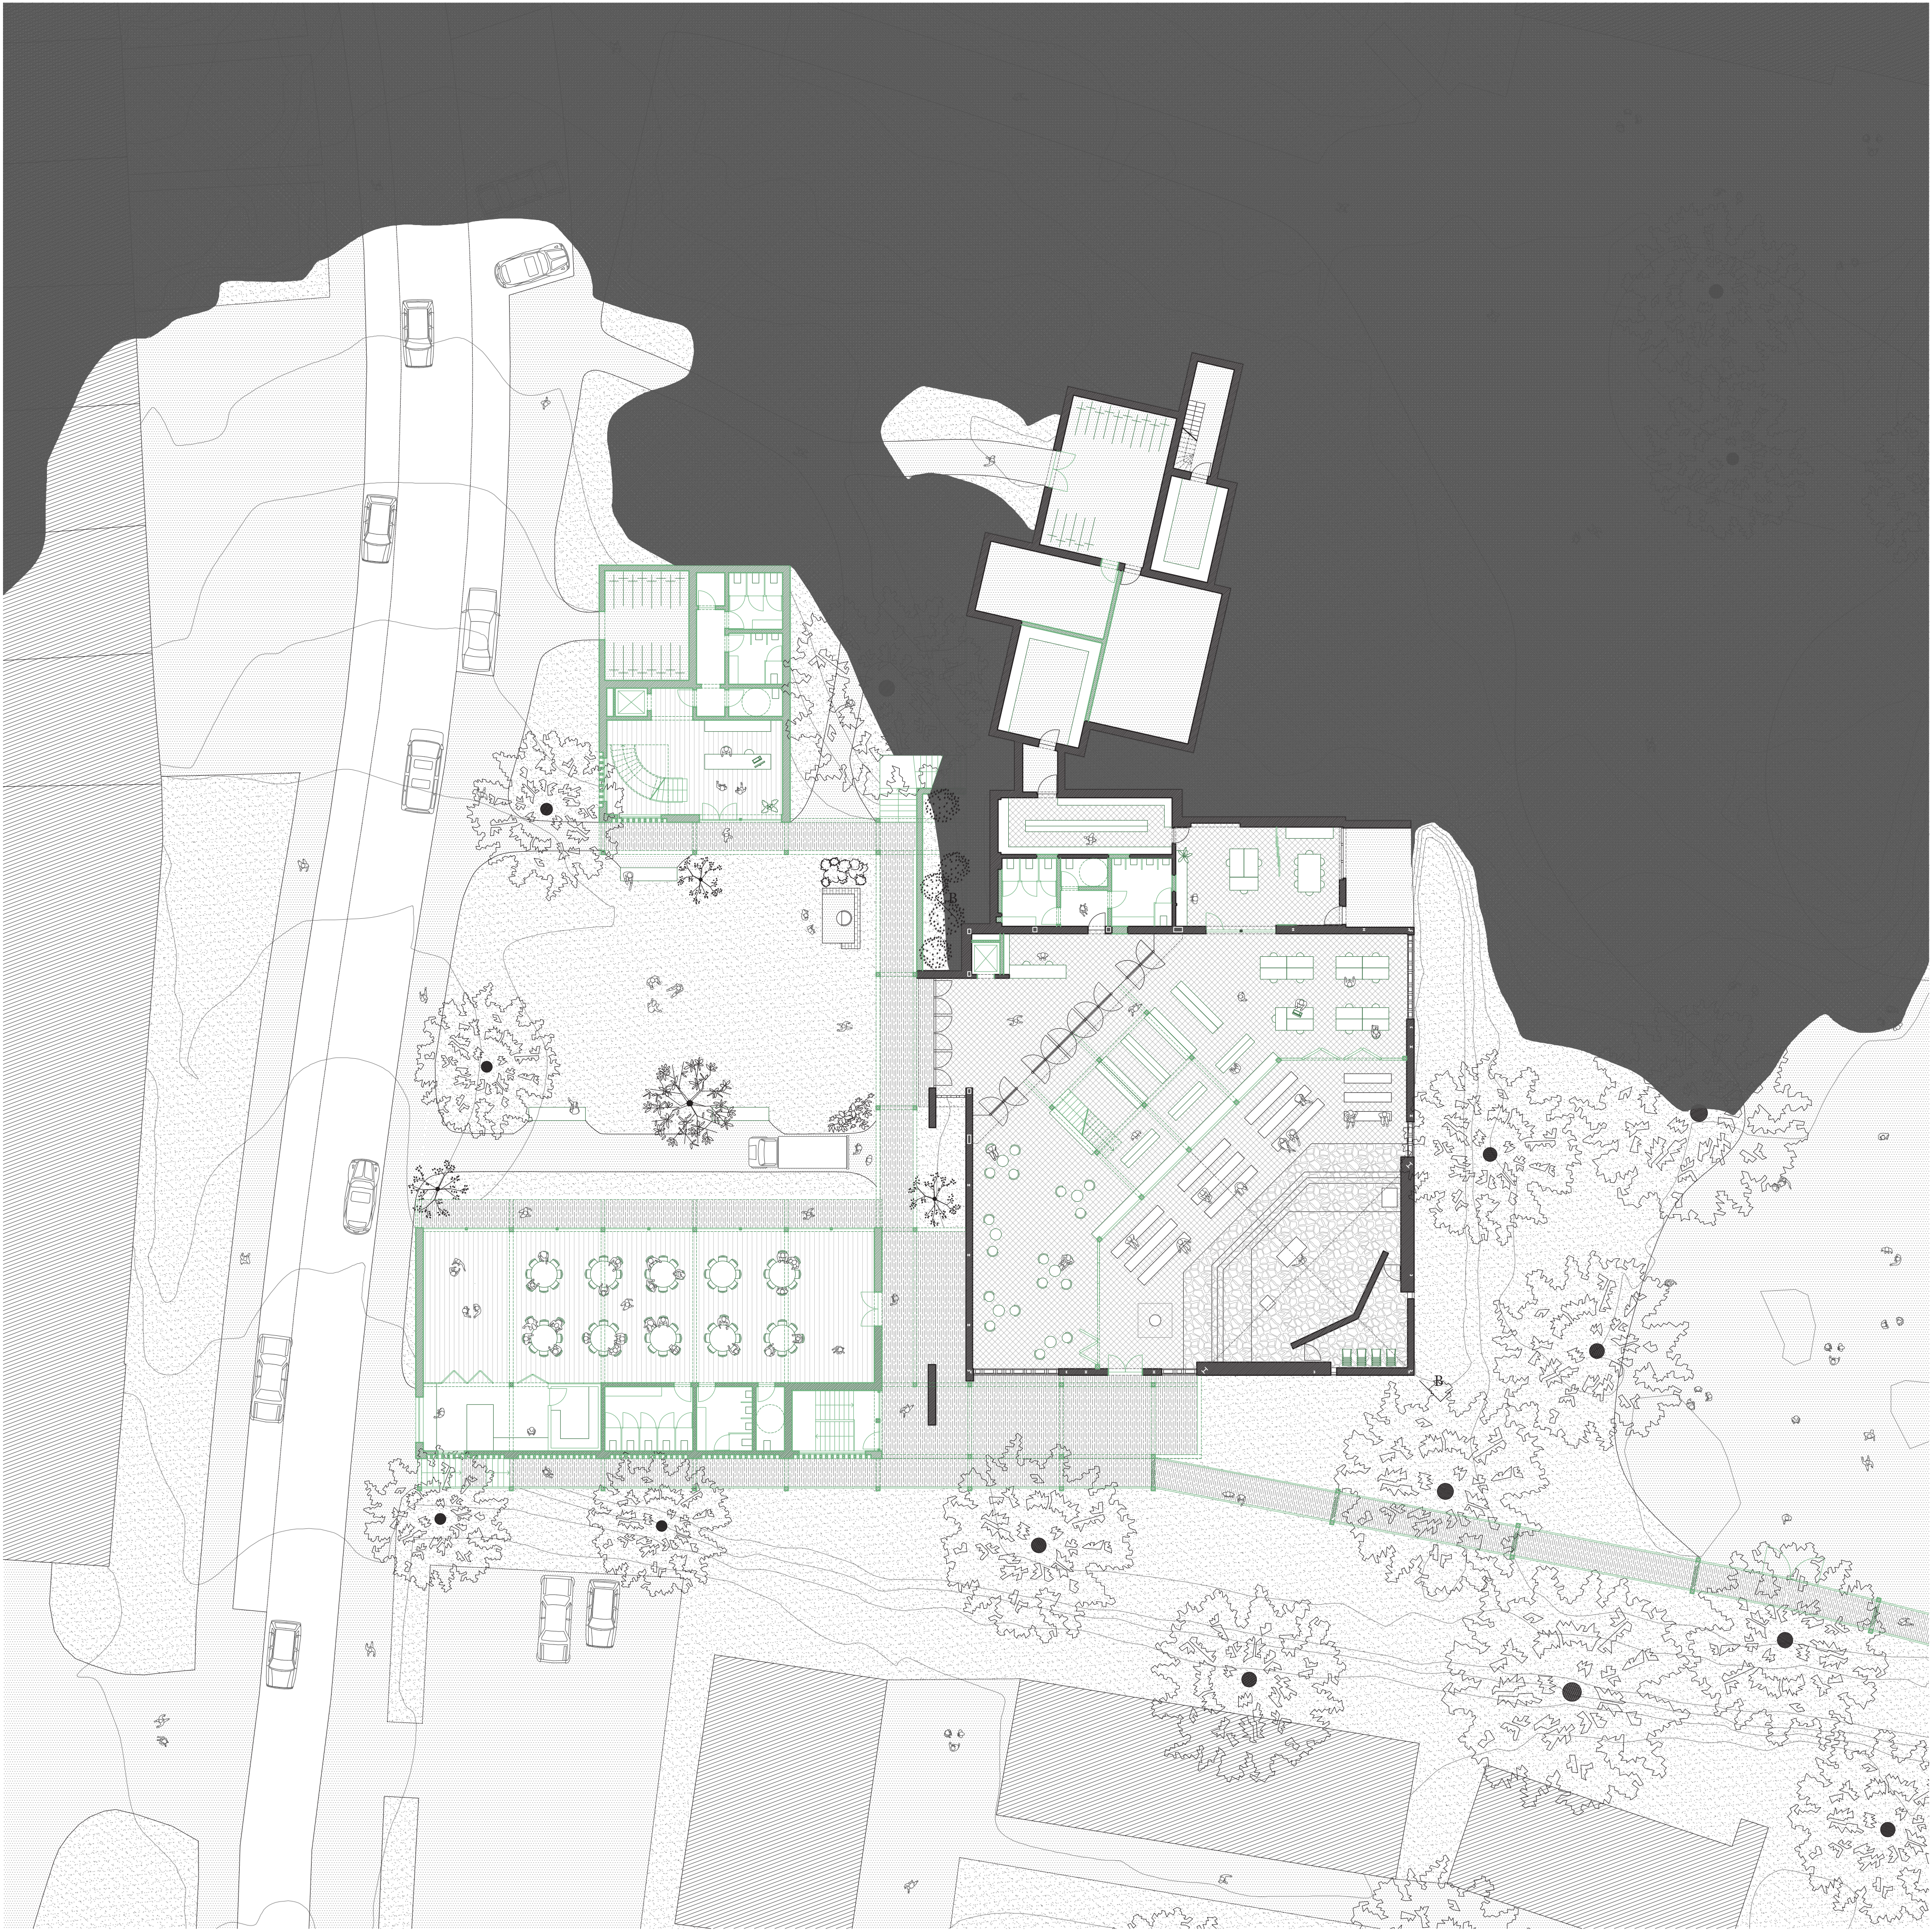


A

SOUS-SOL

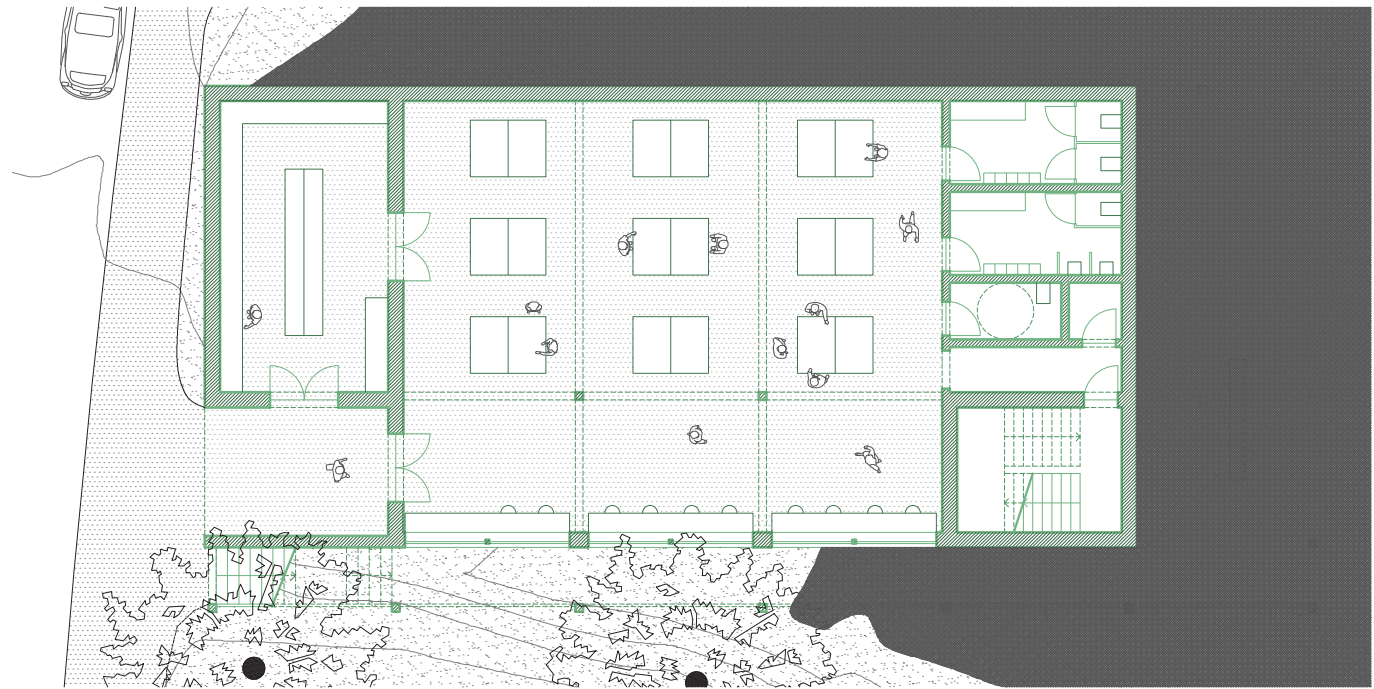

POLYVALENCE ÉGLISE

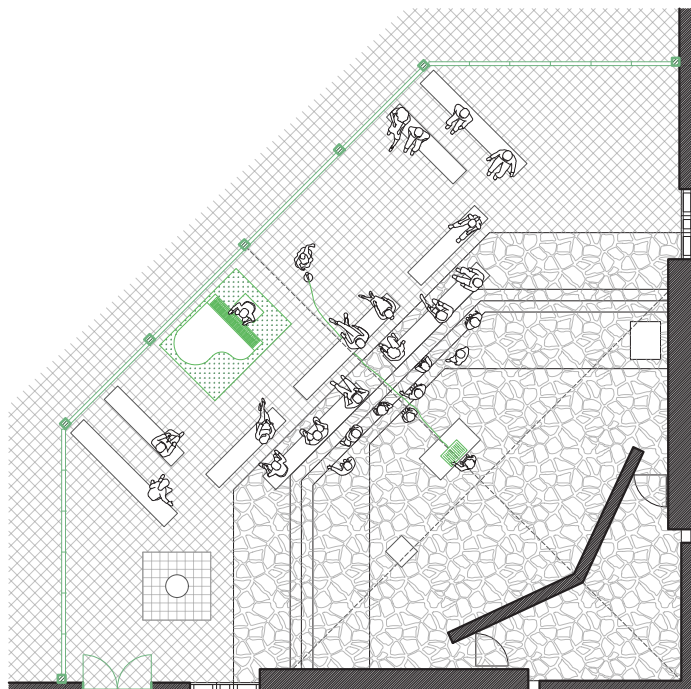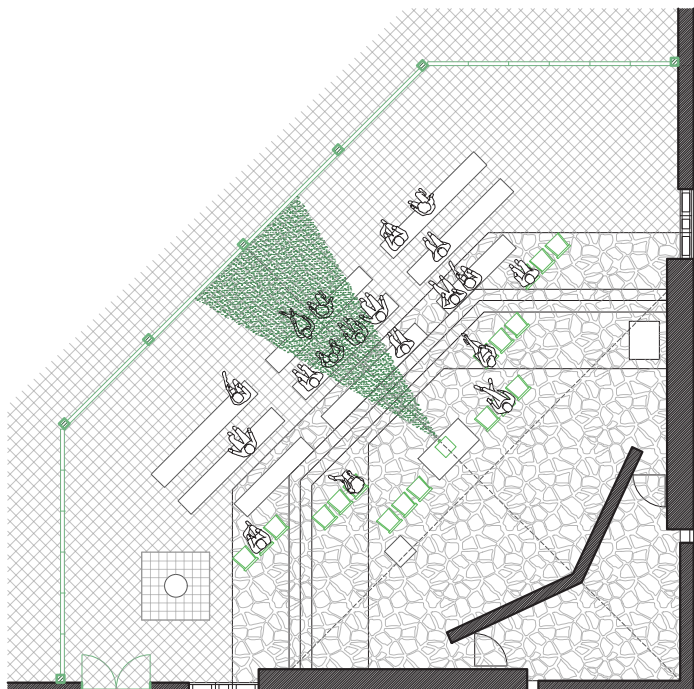

Espace de projection


Espace de concert

0 2 10 m


MAISON DE QUARTIER : LES CÉILLETS

NIVEAUX SUPÉRIEURS


PROGRAMME AU 1^{ER} ÉTAGE

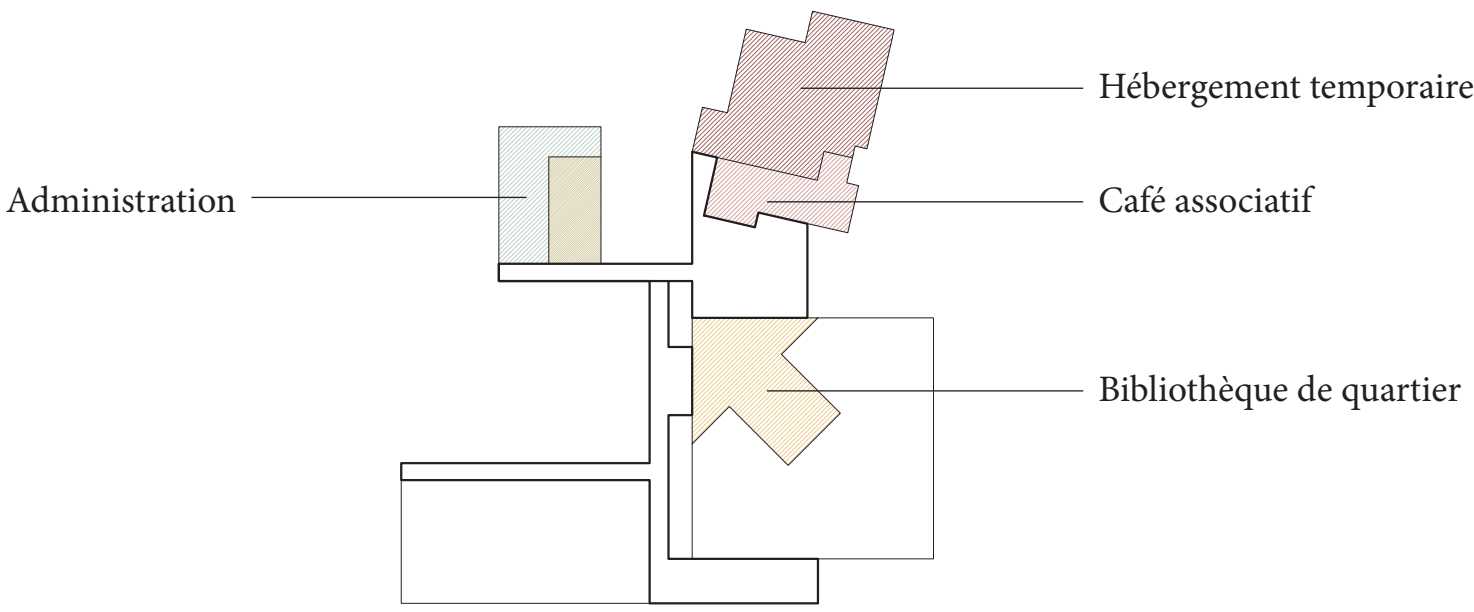

PROGRAMME AU 2^{ÈME} ÉTAGE



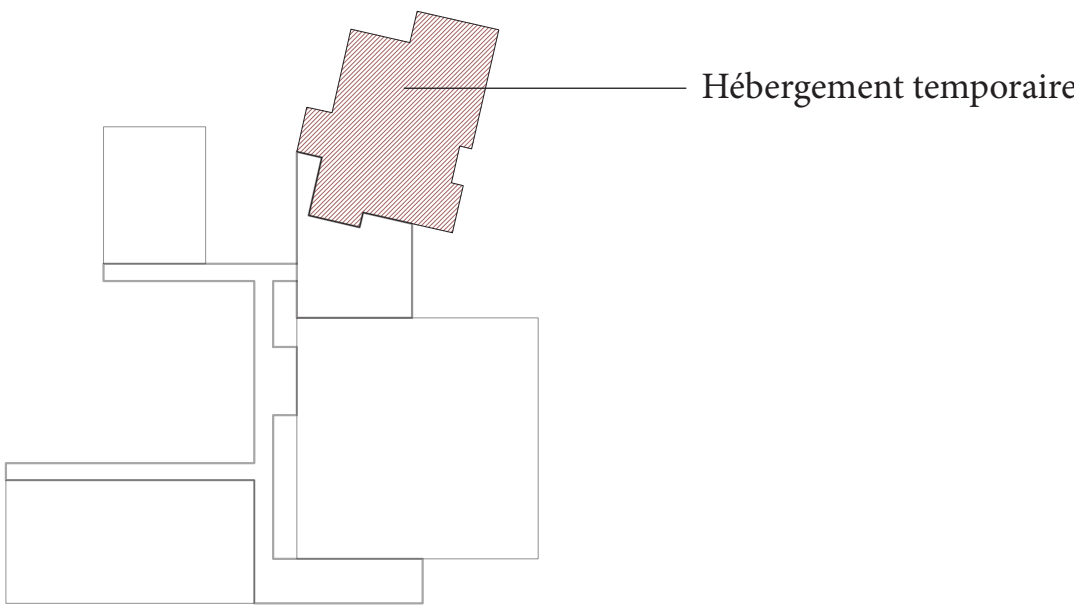


1^{ER} ÉTAGE

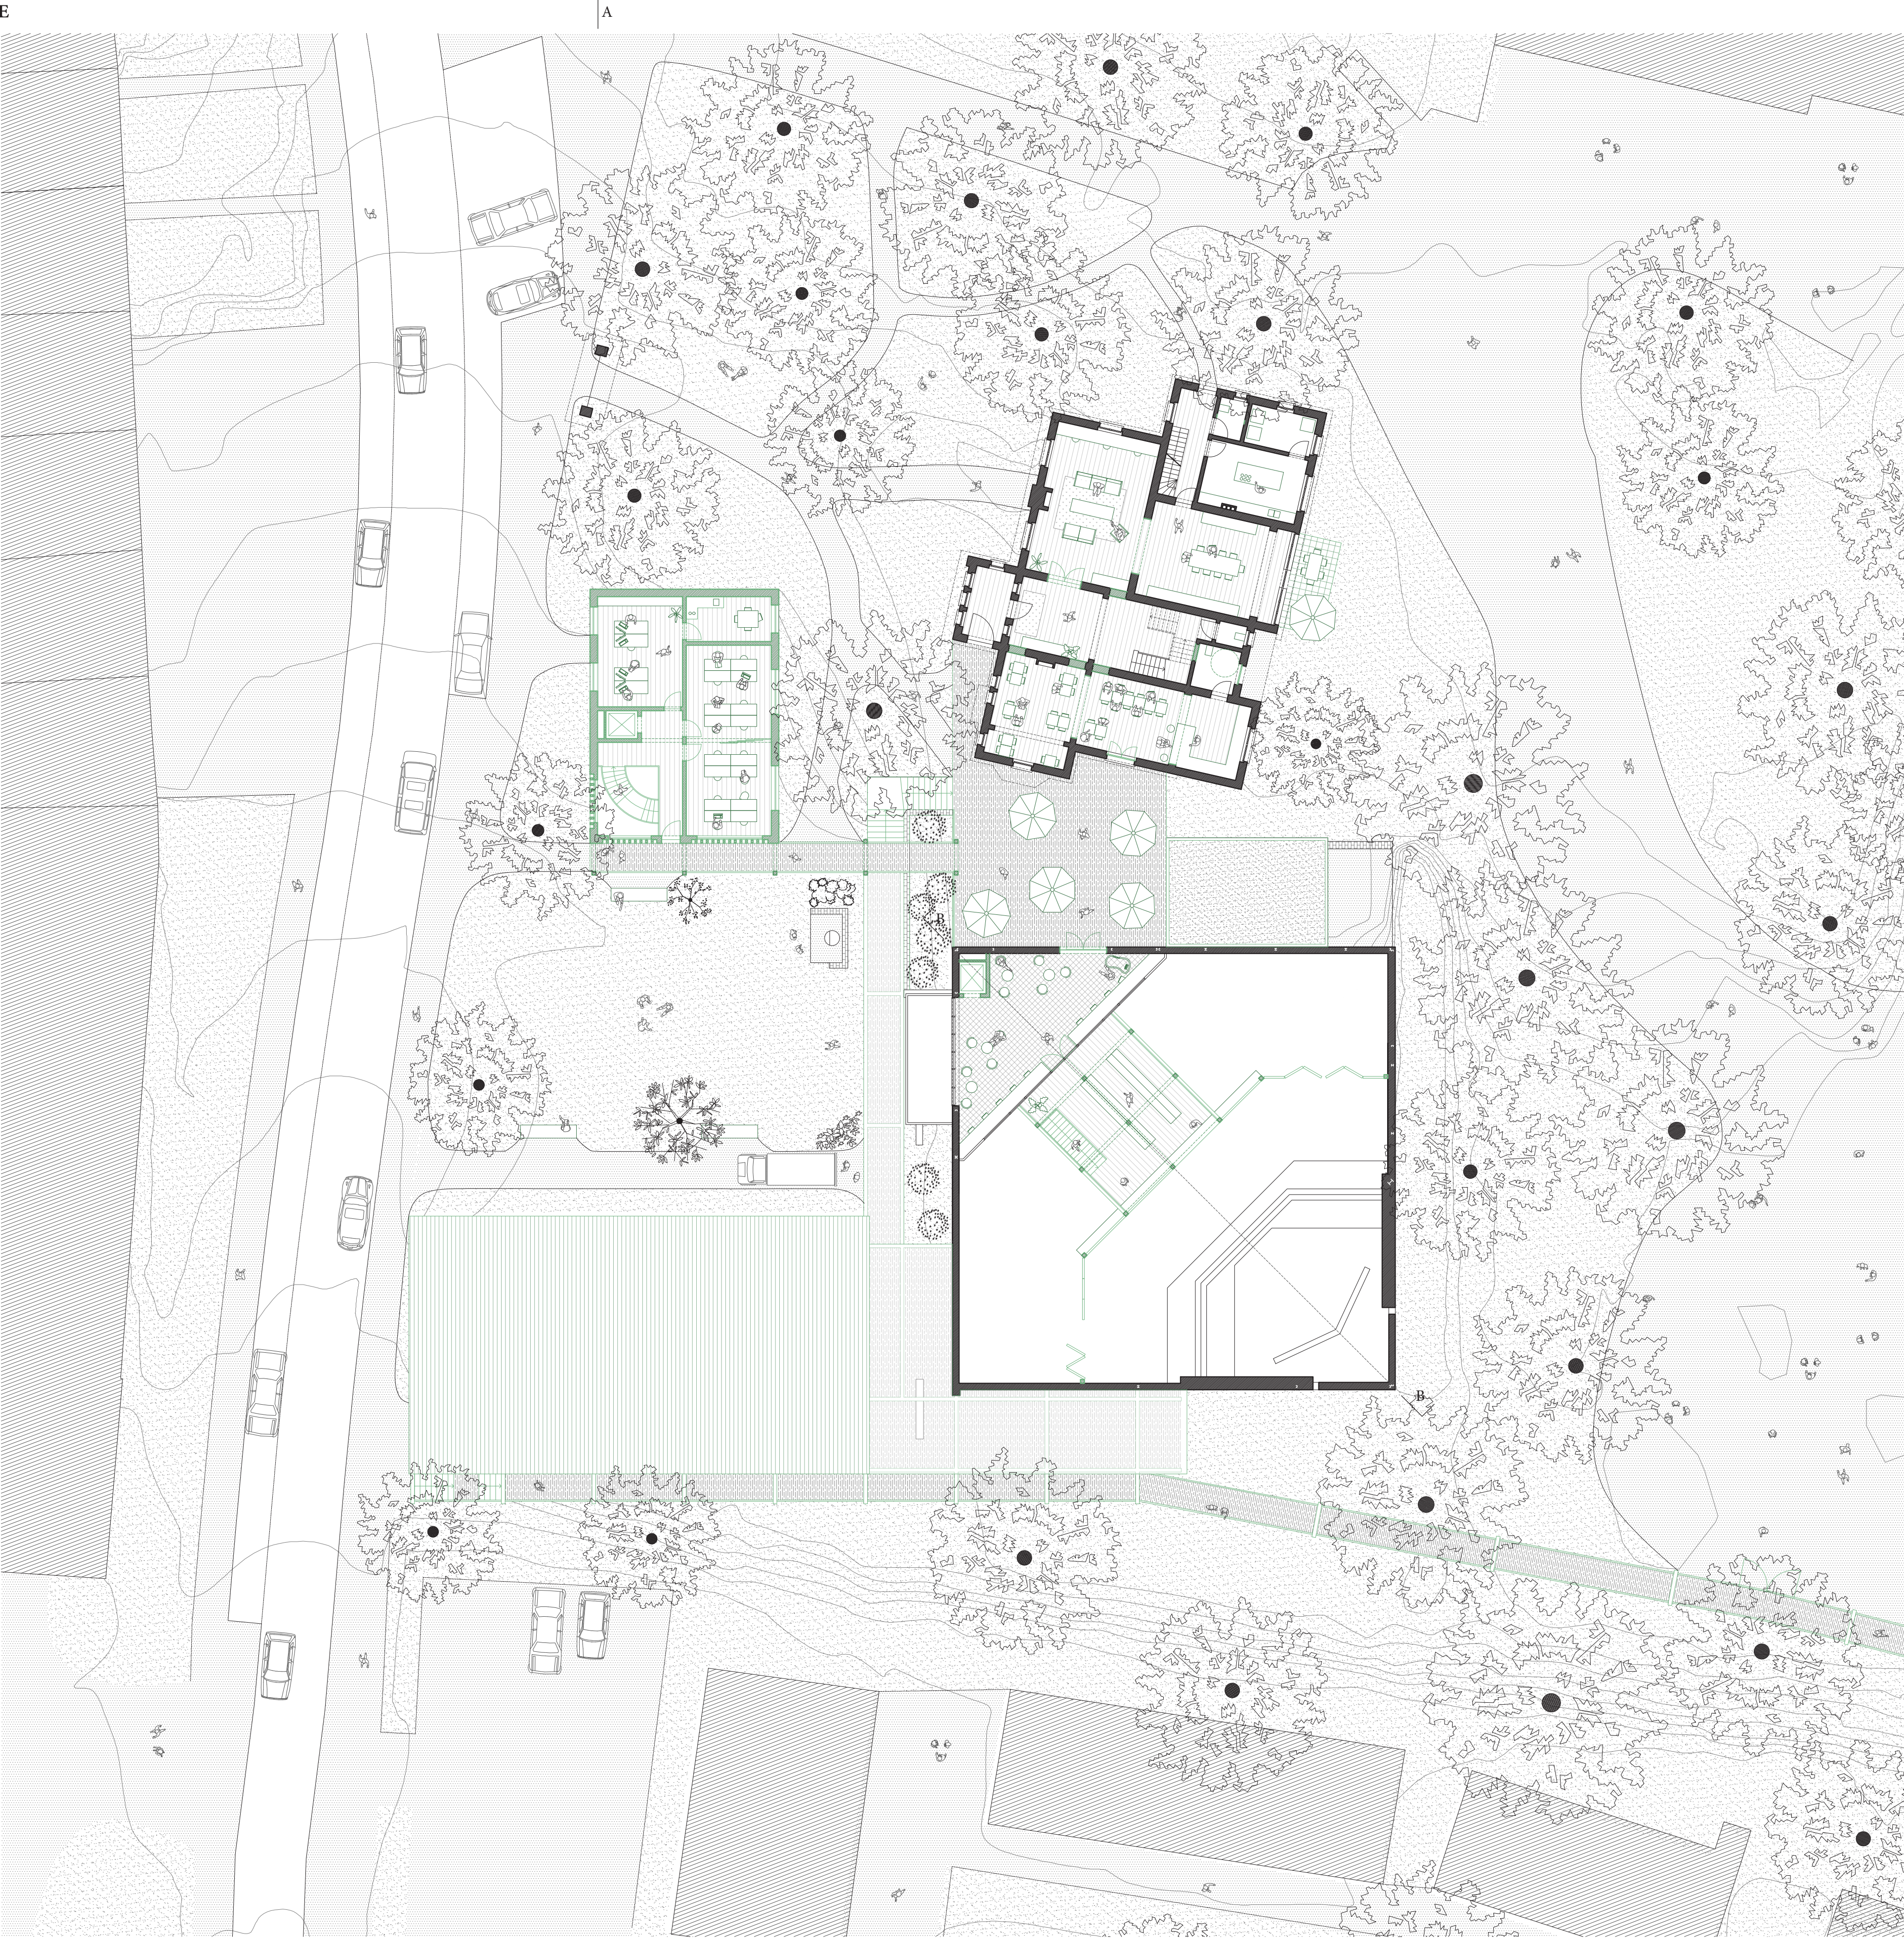


2^{ÈME} ÉTAGE

POLYVALENCE ADMINISTRATION

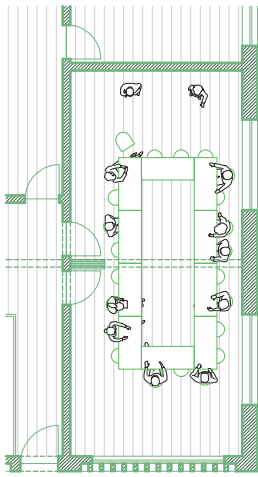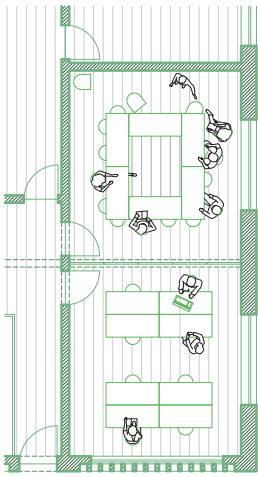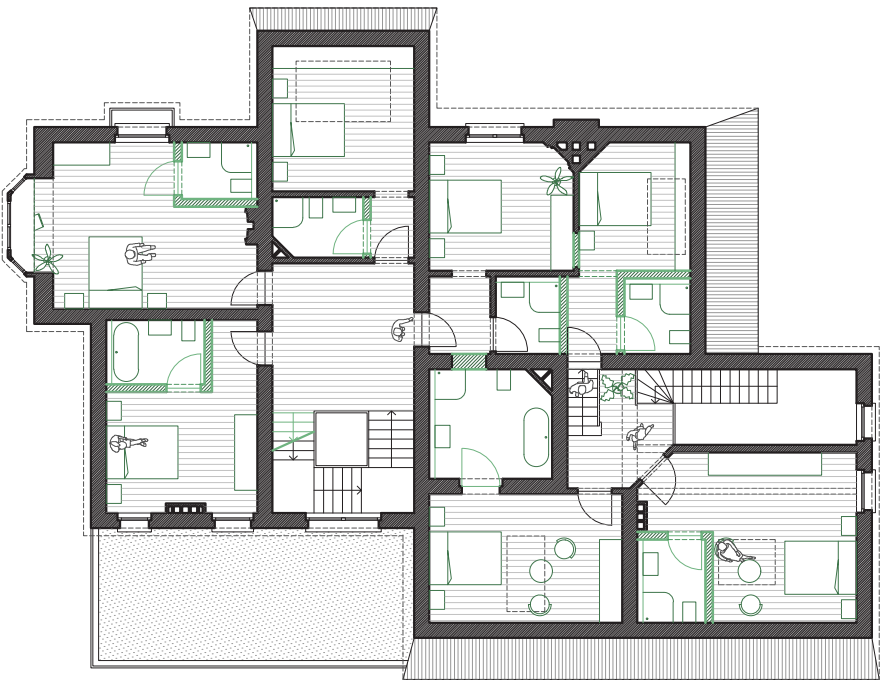


Deux espaces distincts

Un grand espace

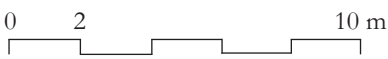

Coupe AA

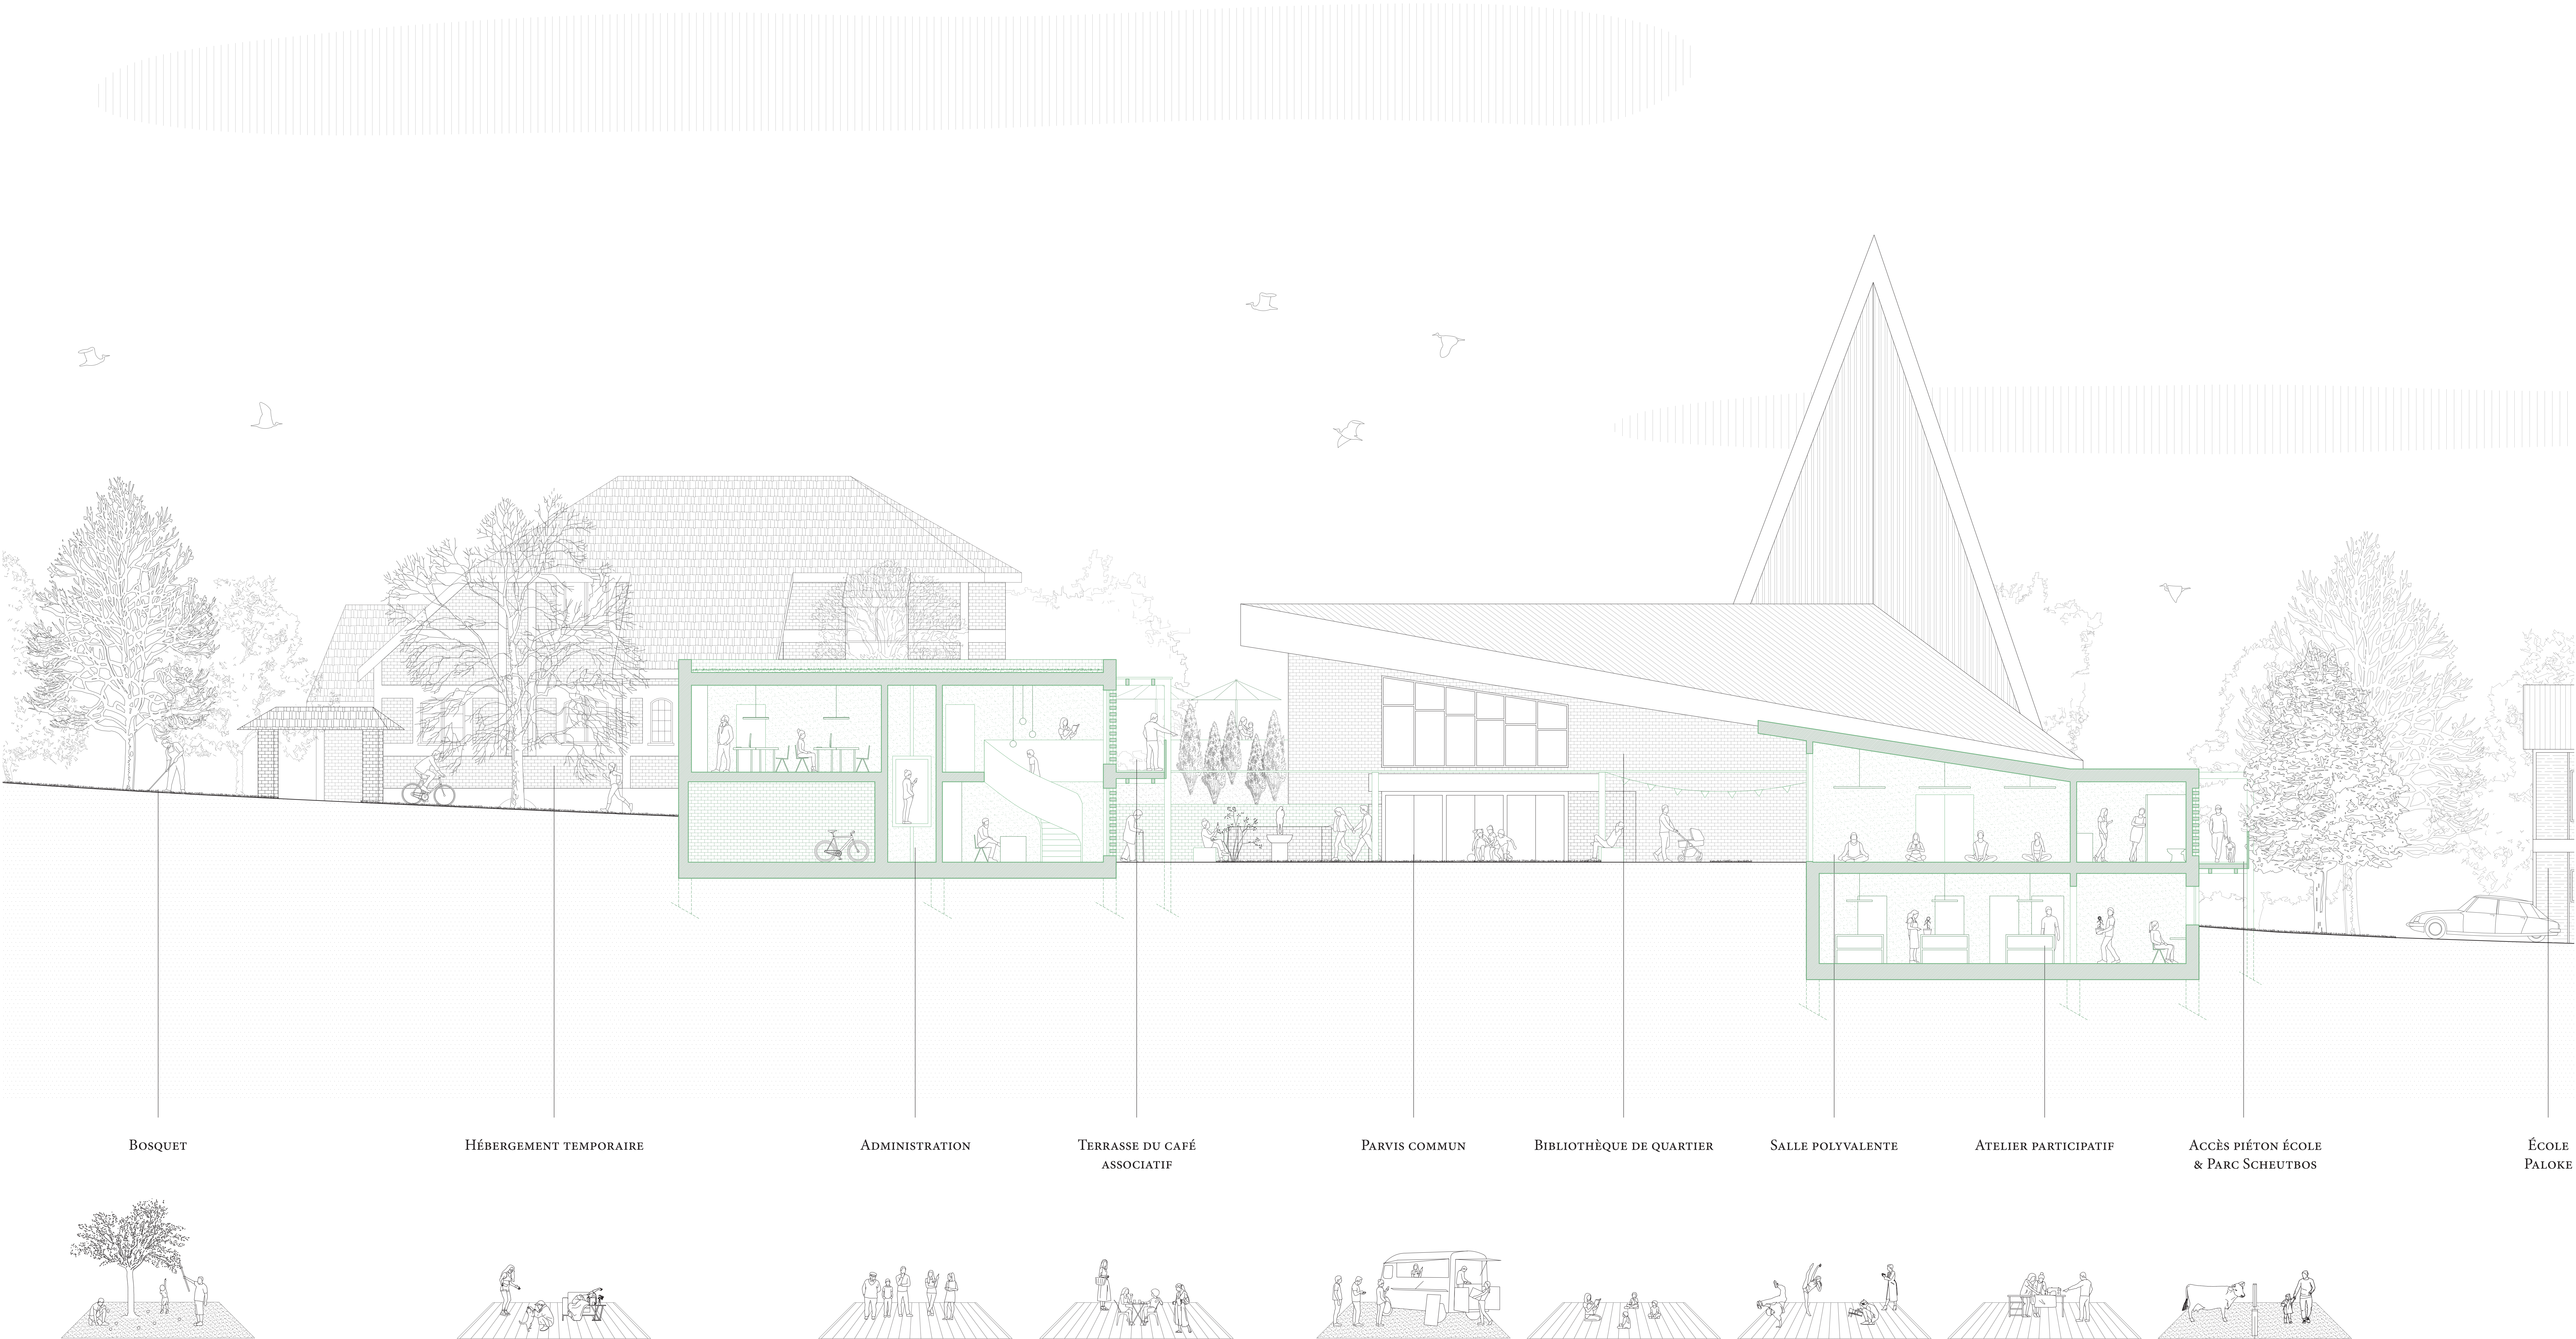

COUPE BB

