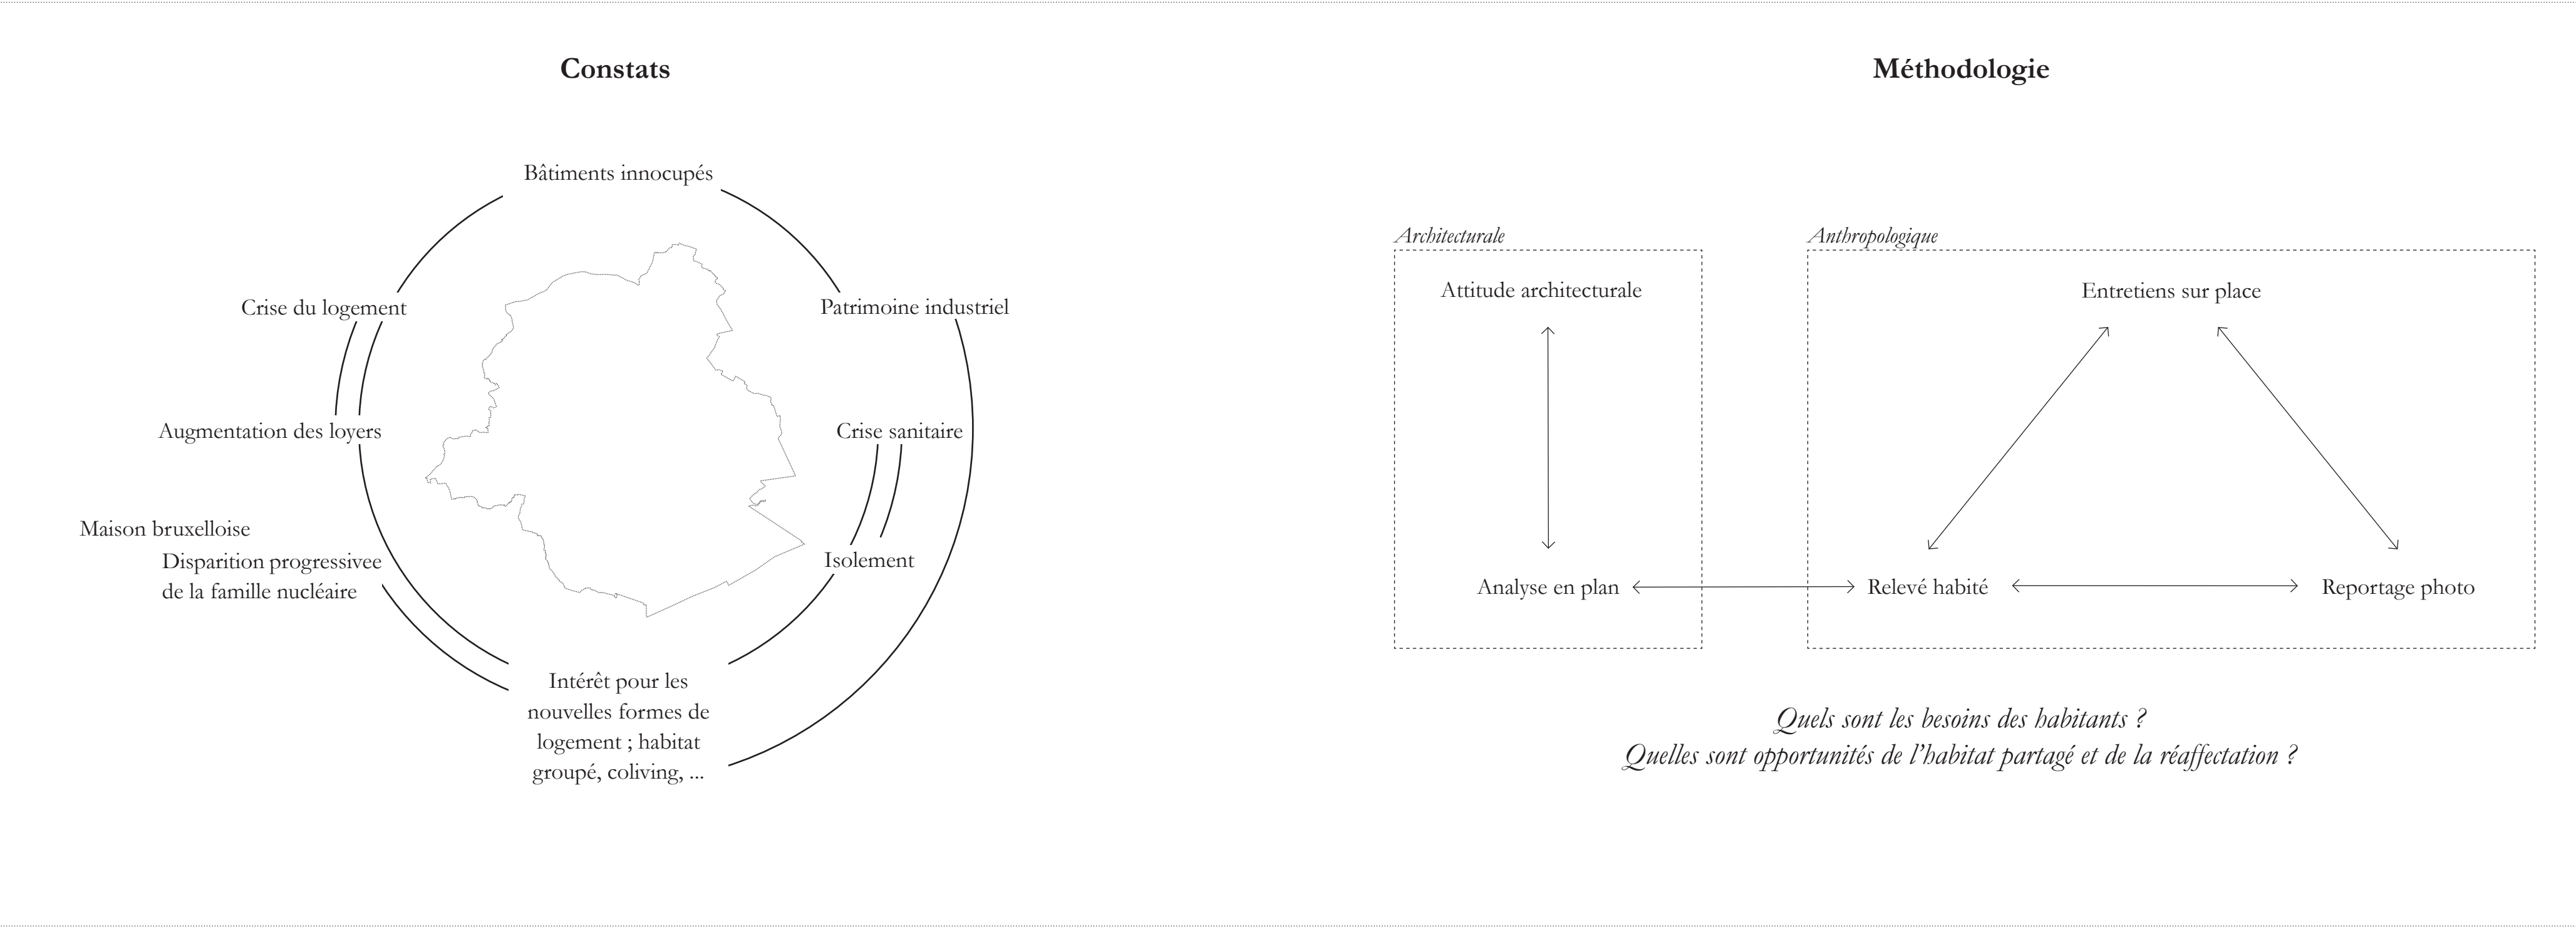
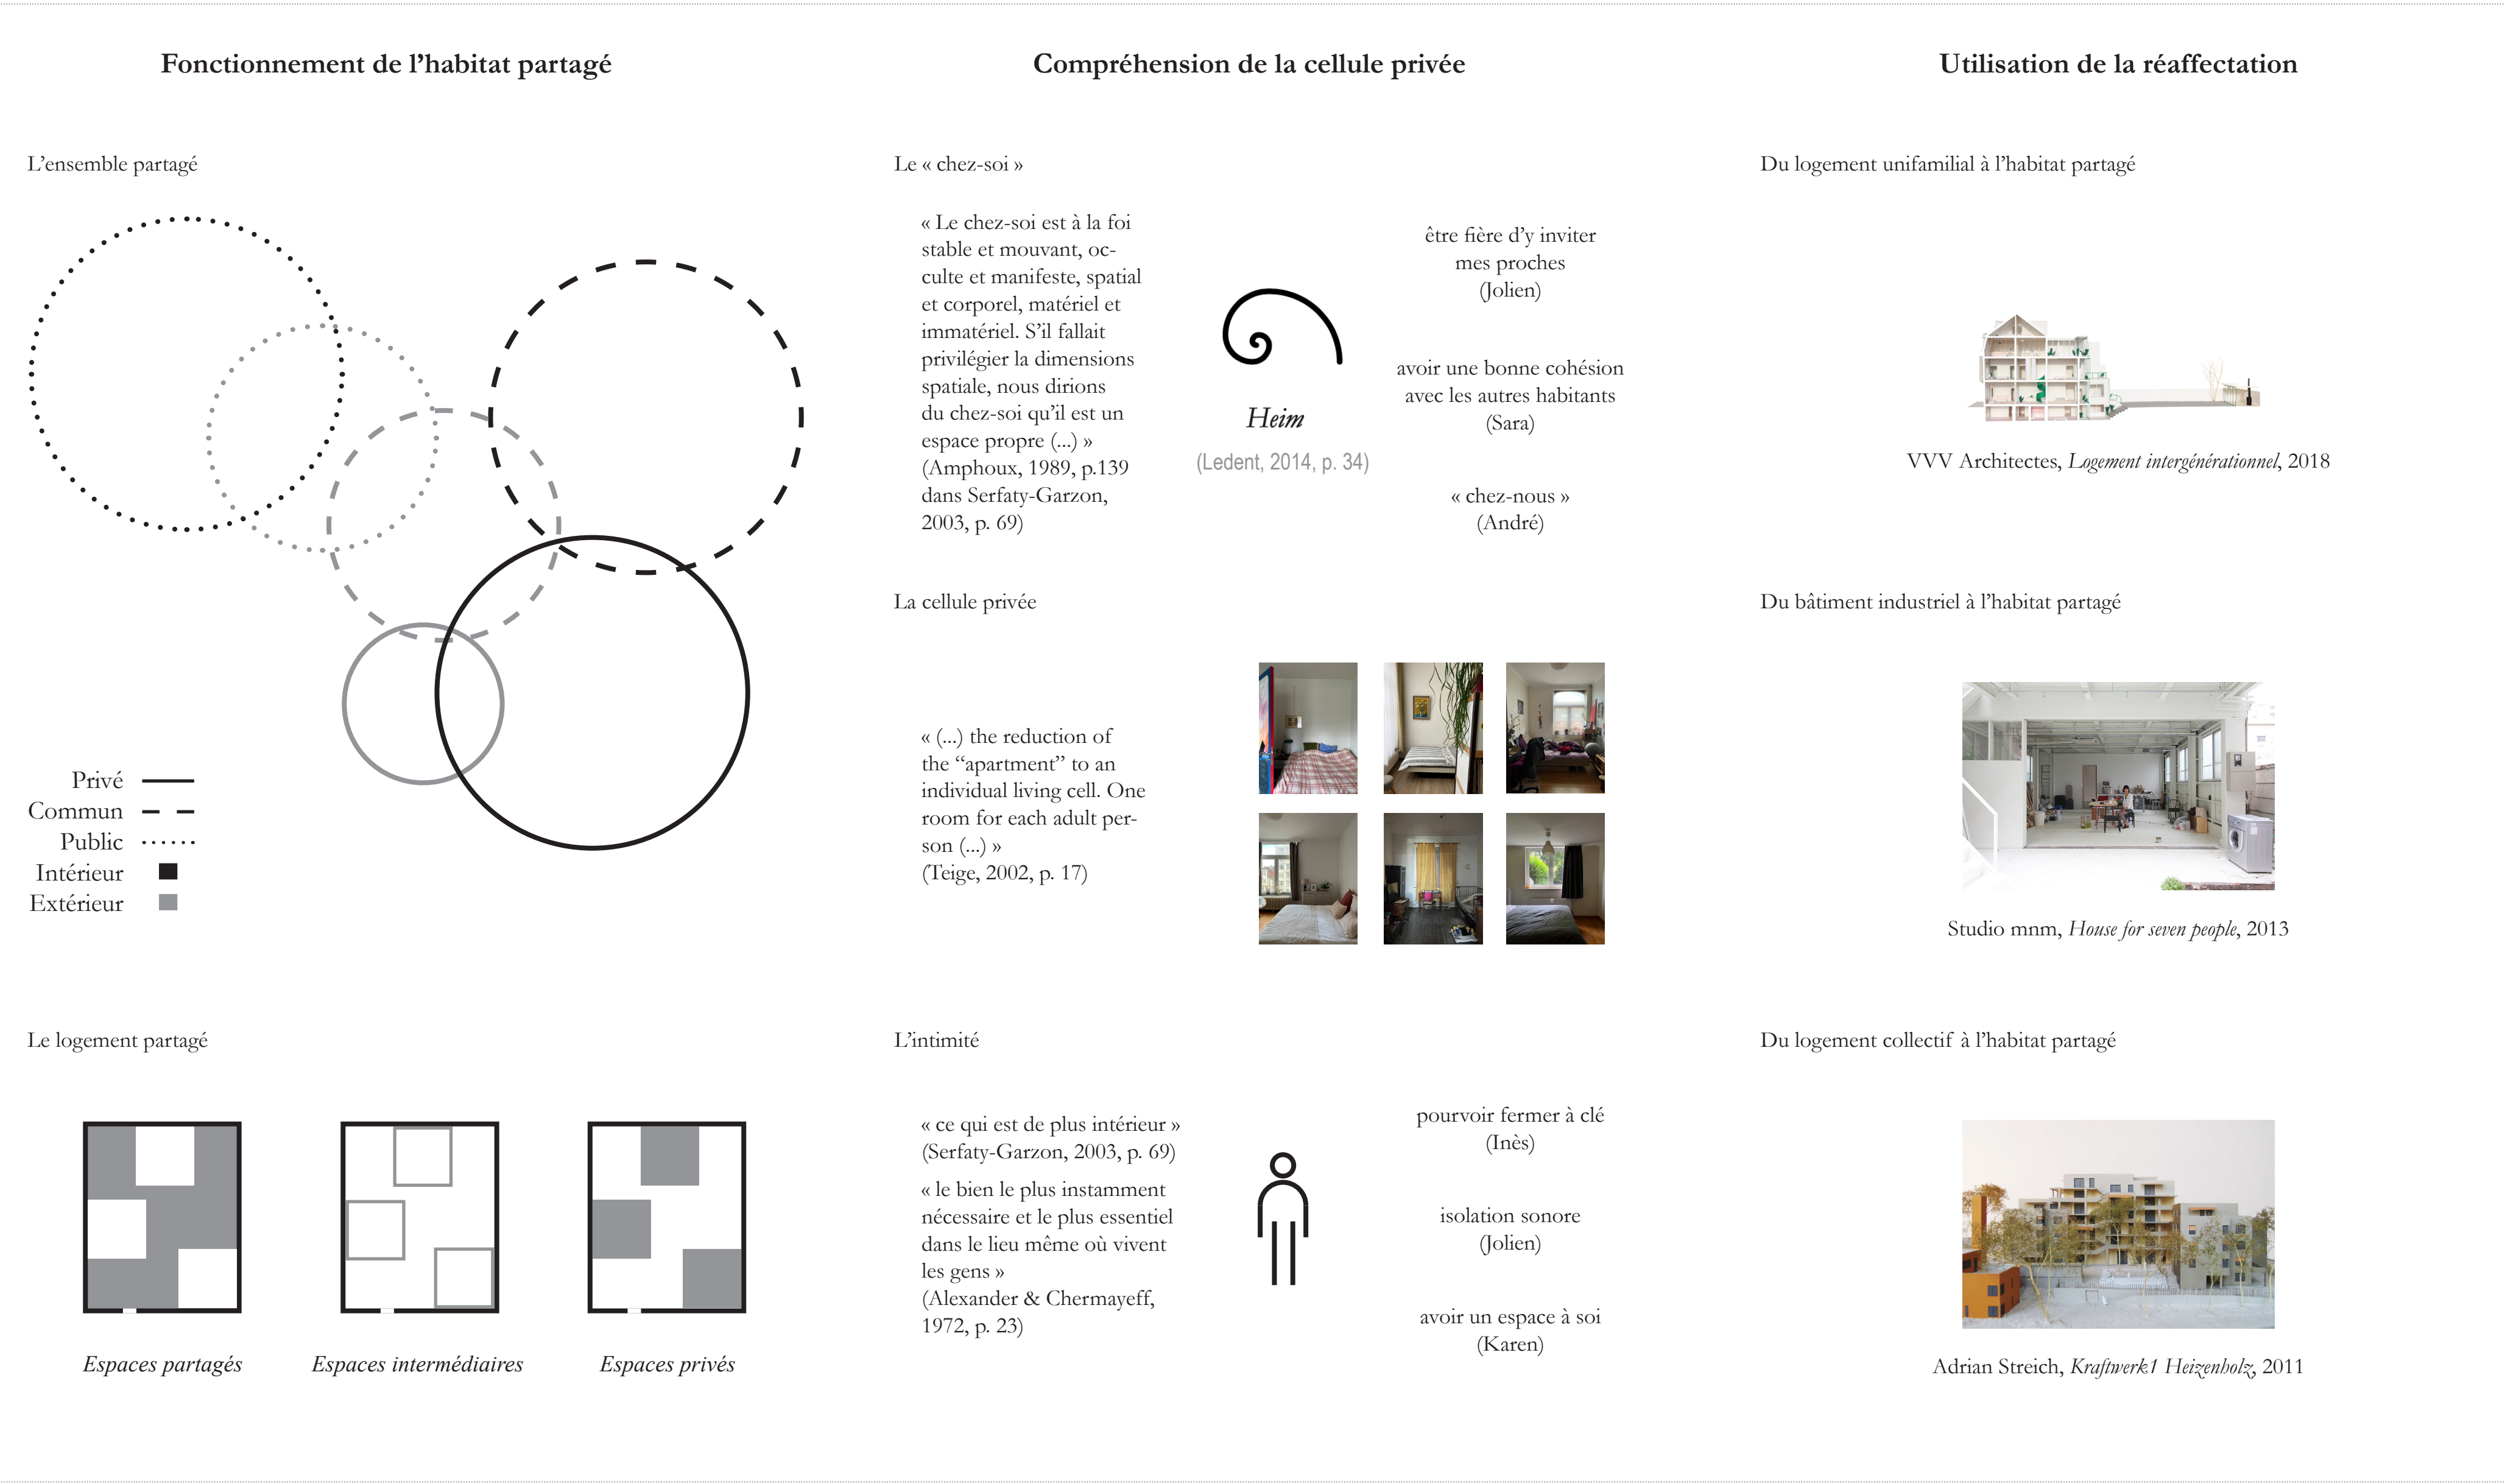
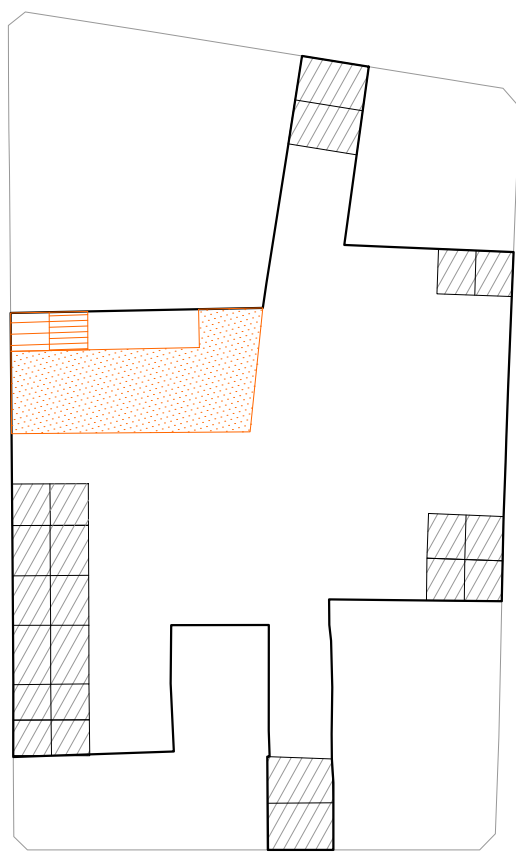




Développement d'une recherche : la cellule privée dans l'habitat partagé avec la réaffectation comme projet

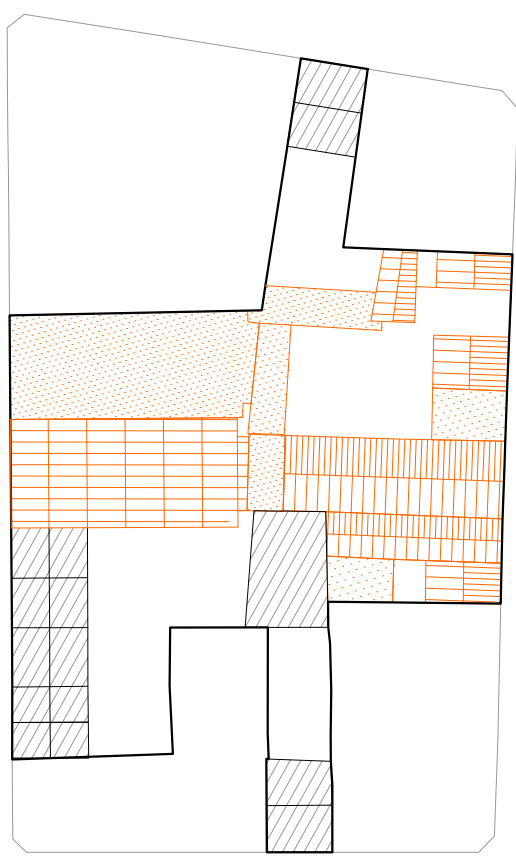





1882



1897






1934

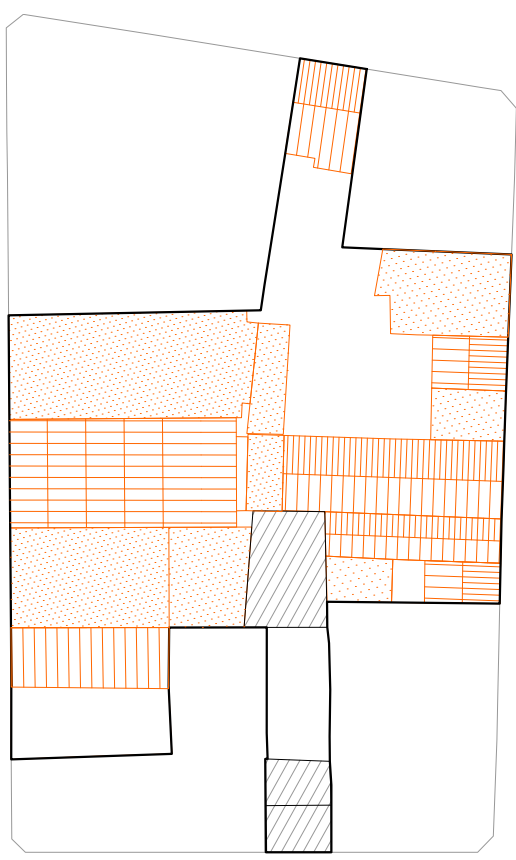

1965









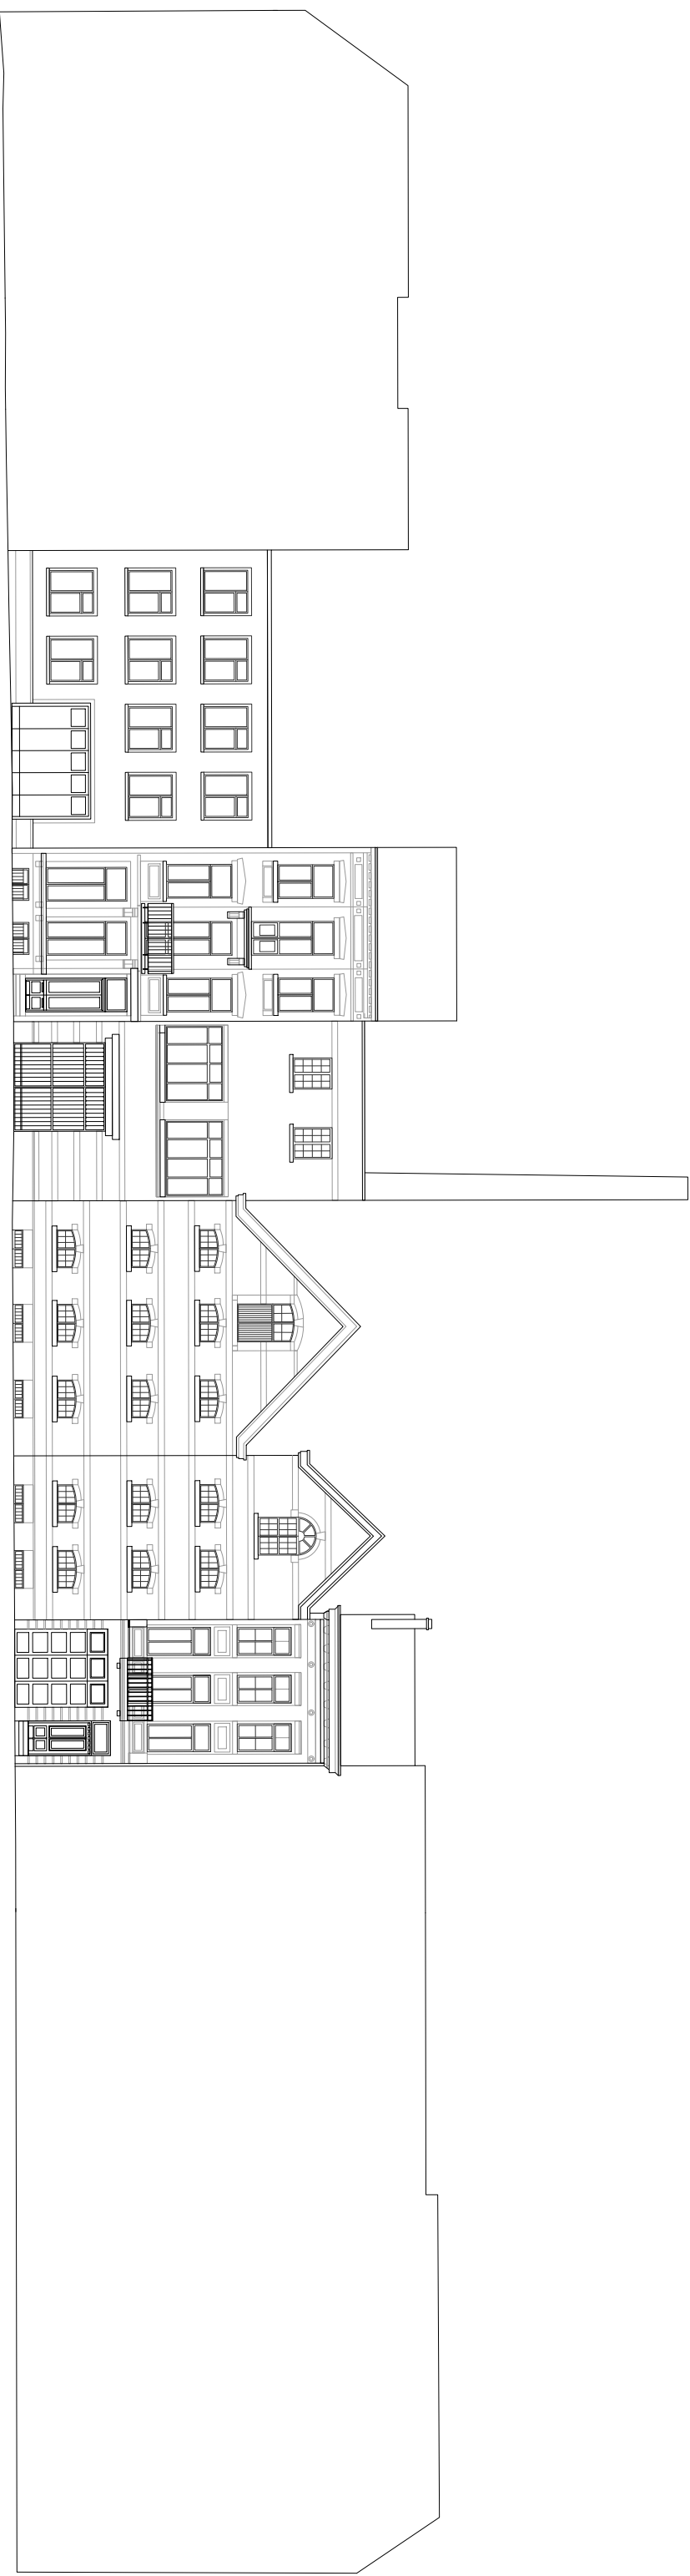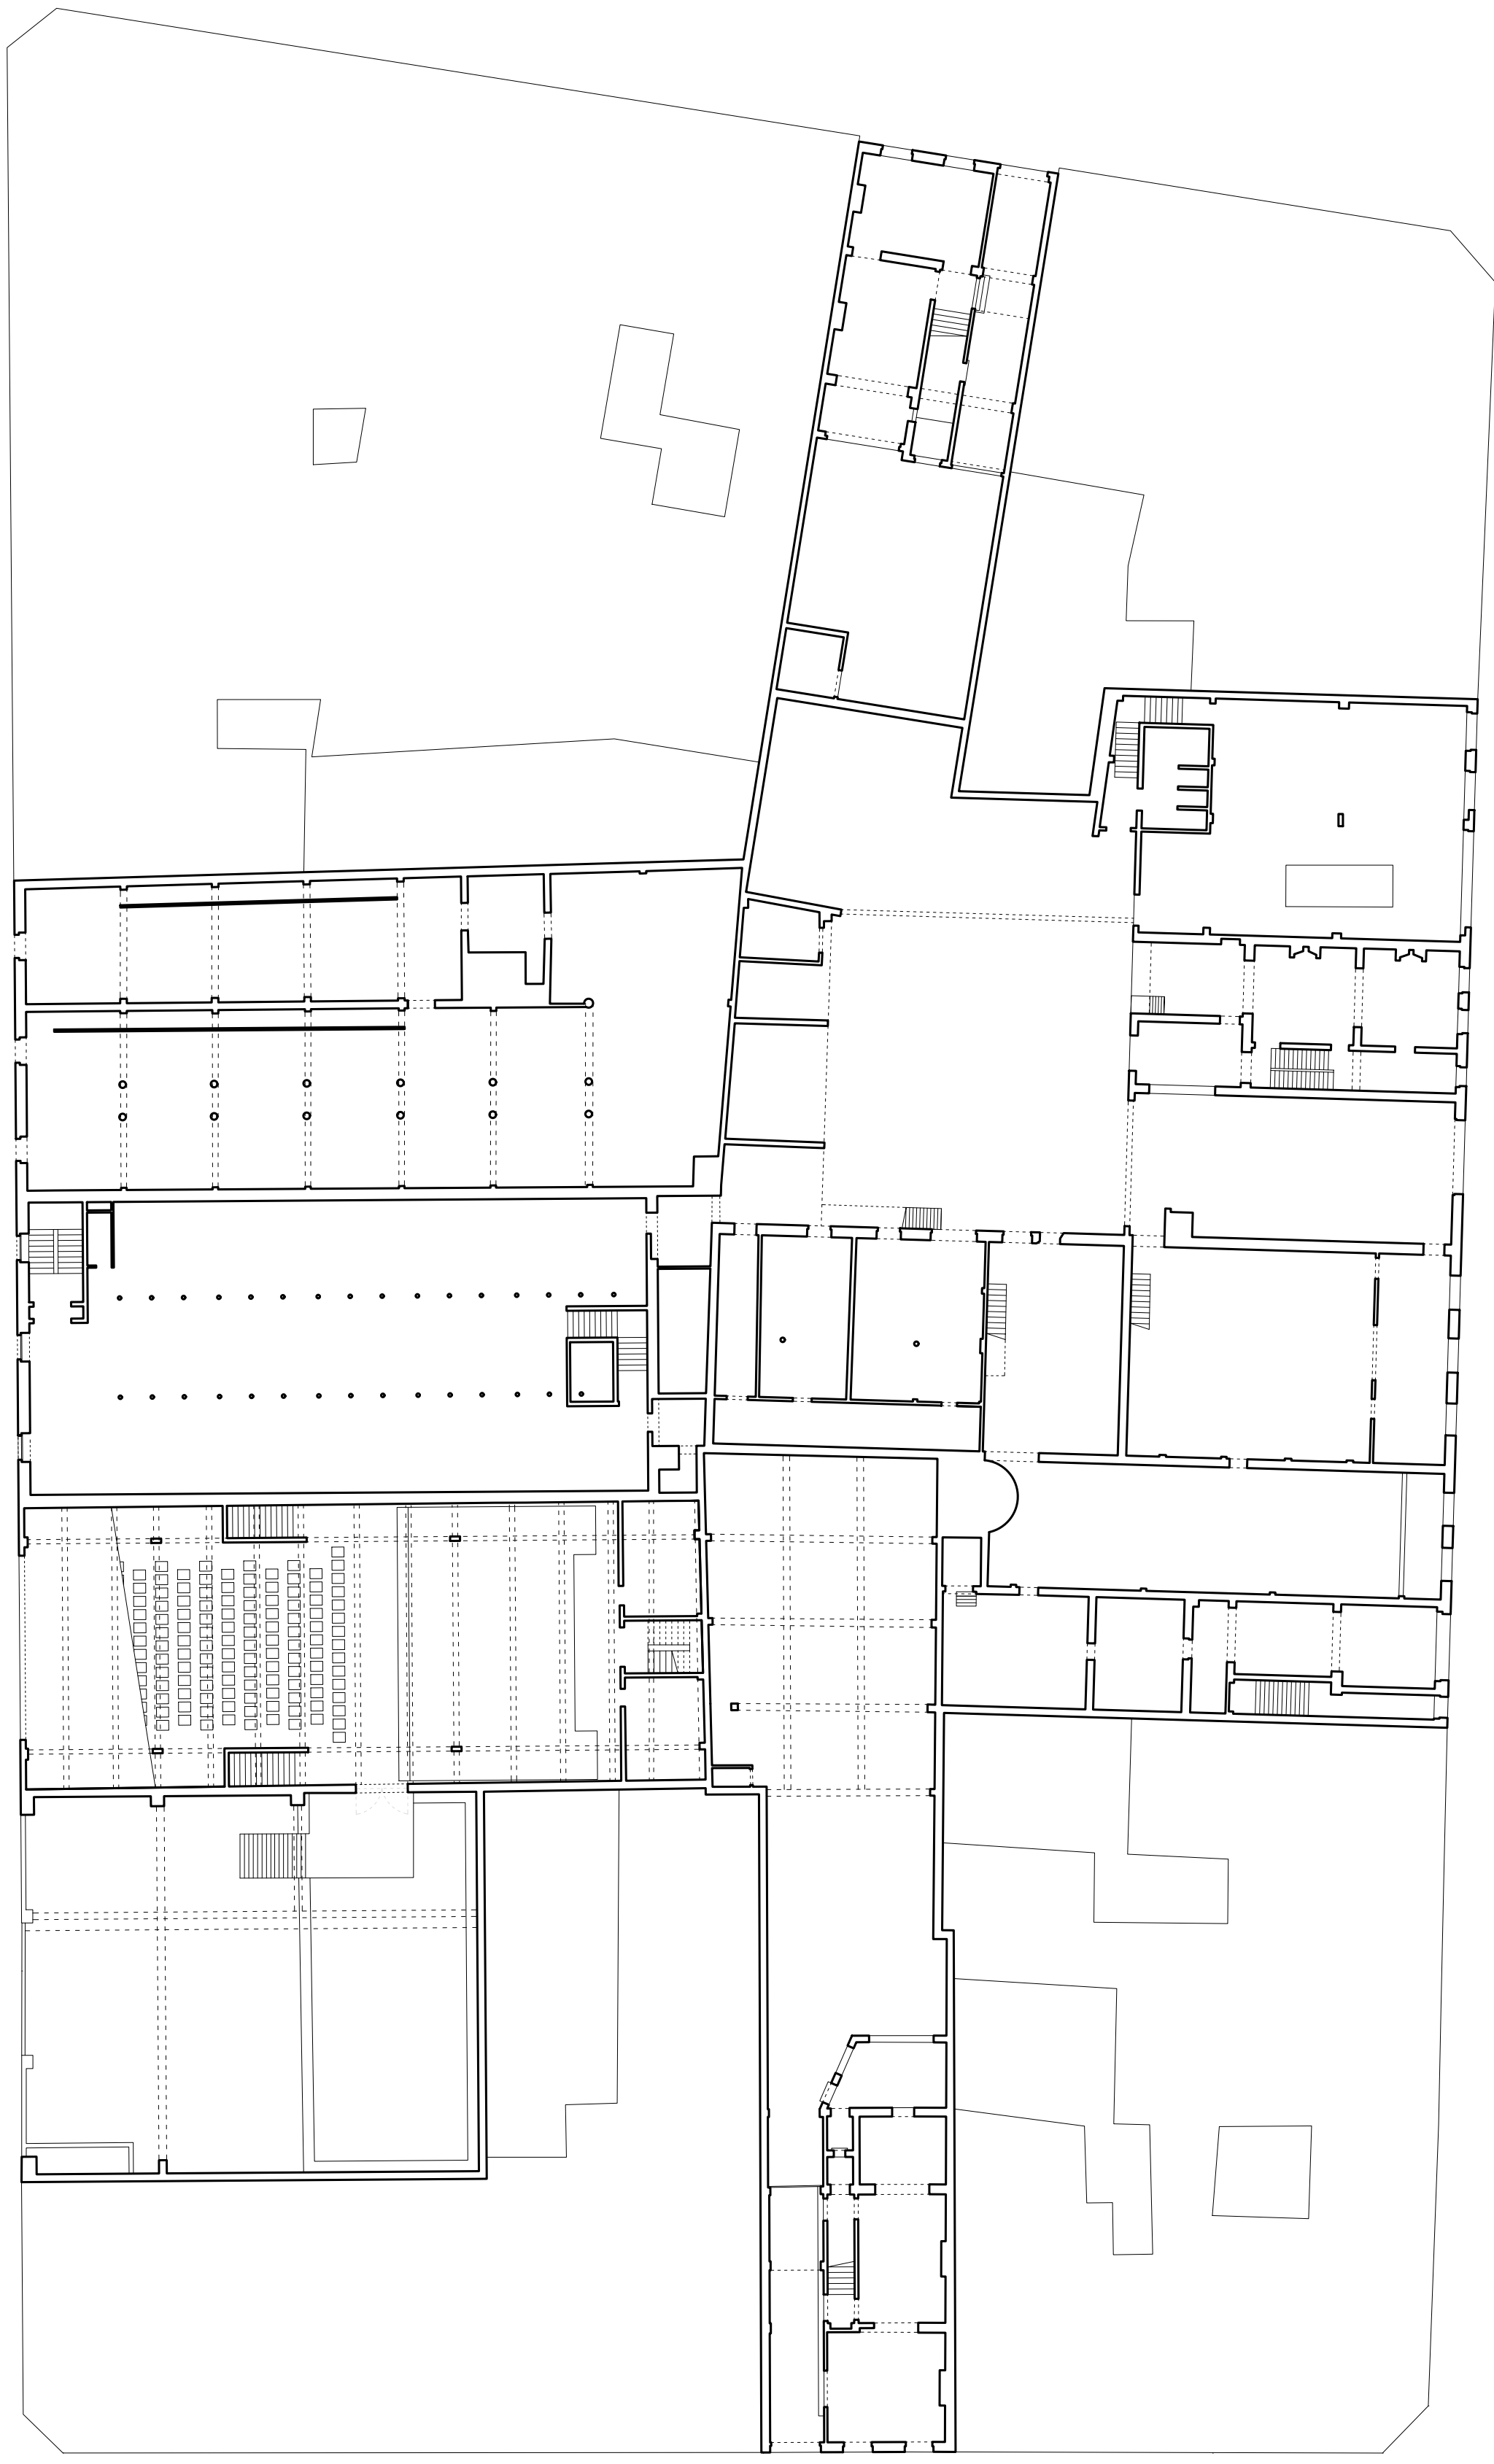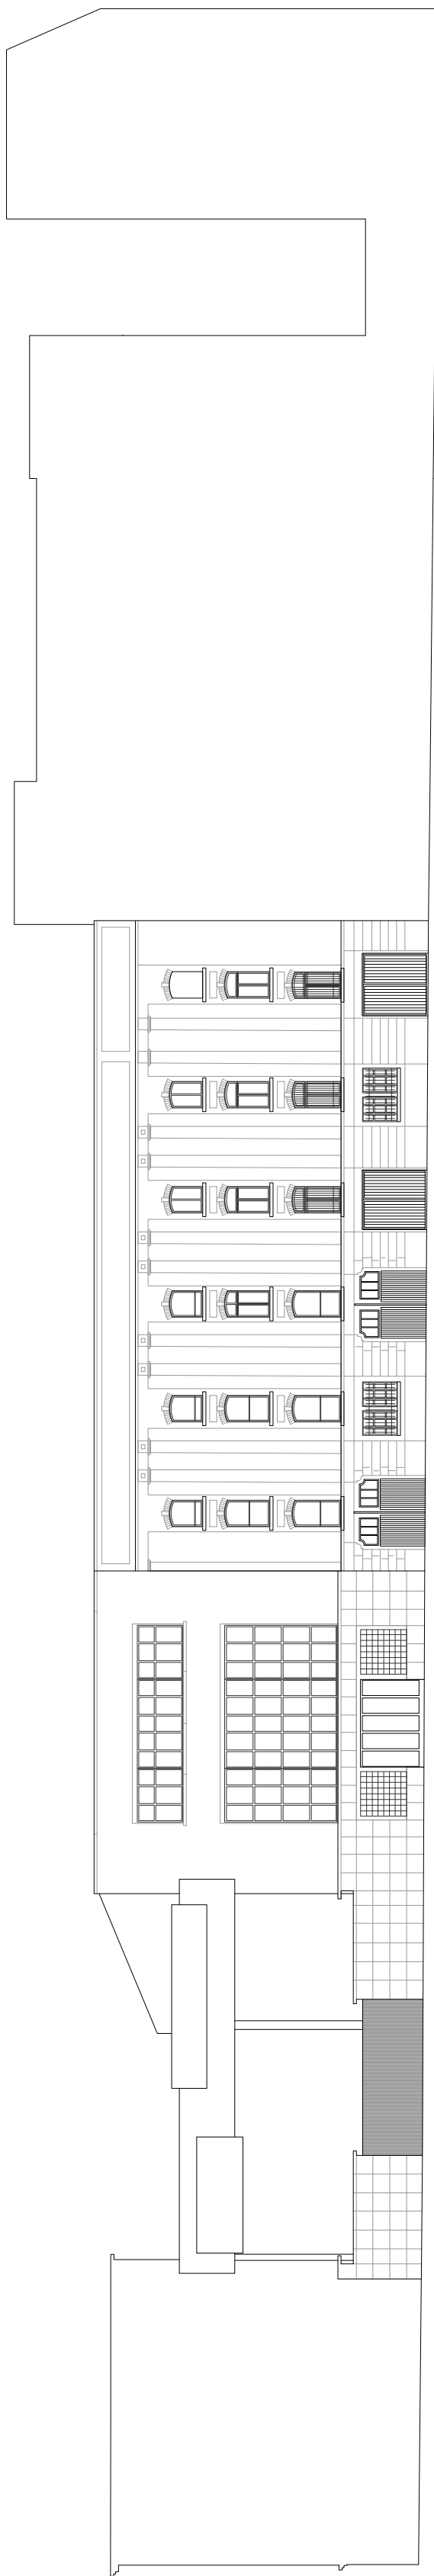2022












Identifier

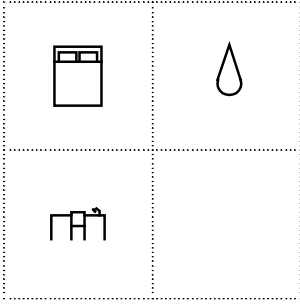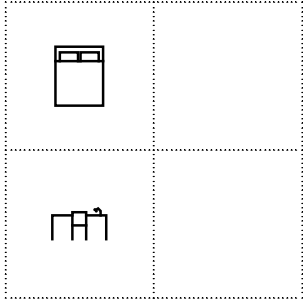
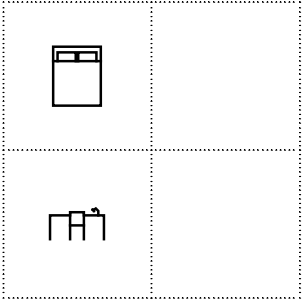
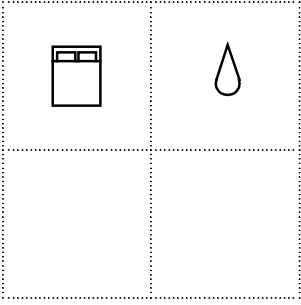
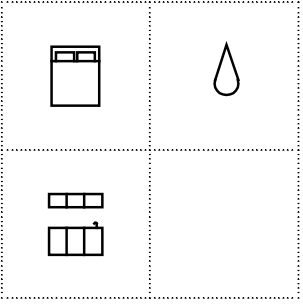
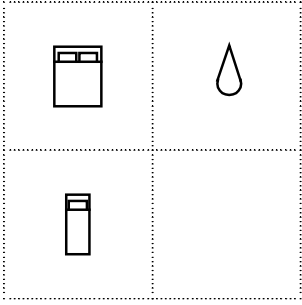
Échelle du logement


<i>Habitants</i>	 Jeune travailleur.euse	 Étudiant.e	 Intergénérationnel		 Ainé.e	 Famille monoparentale
<i>Besoins de proximité</i>	Espace de co-working	Local informatique		Magasin alimentaire		Garderie
<i>Besoins dans le logement</i>	Espace pour les réunions en ligne	Espace pour l'étude		Accueil des petits enfants		Salle de jeux
<i>Composition de la cellule privée</i>						

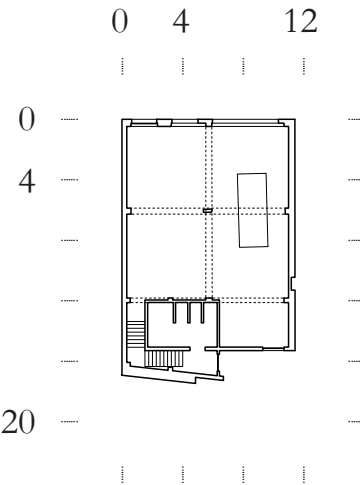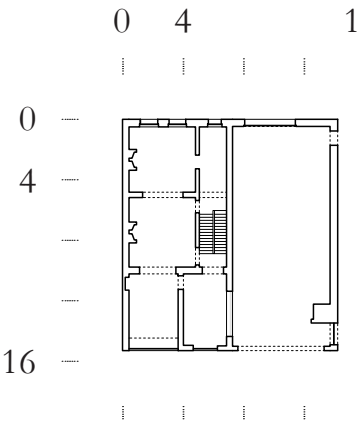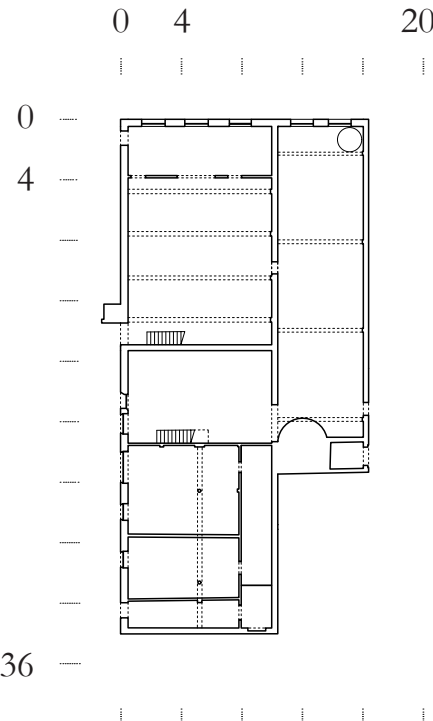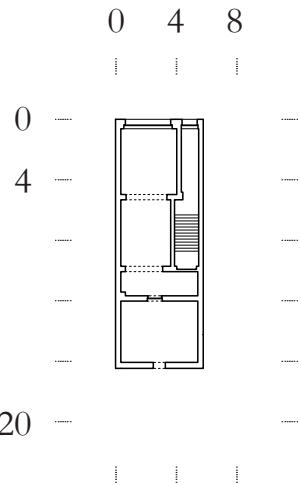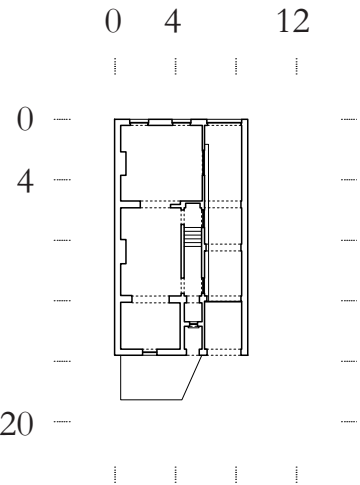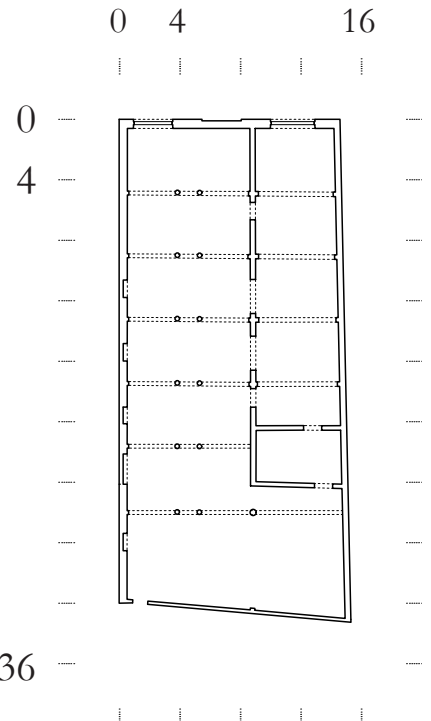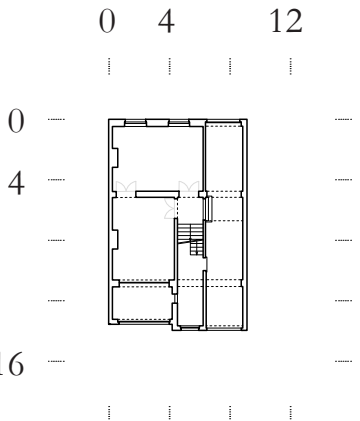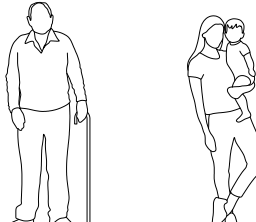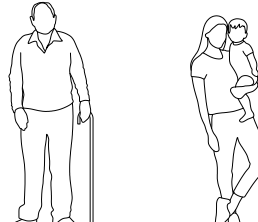Échelle du bâtiment

	<i>Les Anciennes Ecuries (1897)</i>	<i>La maison Aerts et l'entrée cochère (1897)</i>	<i>La Malterie (1897)</i>	<i>Le n°65 (1876)</i>	<i>Le n°47 (1876)</i>	<i>Le Magasin (1881)</i>	<i>Le n°70 (1872)</i>
							
<i>Type de logement</i>	 Maison intergénérationnelle		 Clusters	 Maison intergénérationnelle	 Co-living	 Clusters	 Kots étudiants
<i>Programmation</i>	- Cuisine commune - Garderie - Lavoir	2 ainé.e.s 5 étudiant.e.s	- Atelier / salle polyvalente 9 familles monoparentales 6 ainé.e.s	1 ainé.e 3 étudiant.e.s	- Coworking 4 jeunes travailleur.euse.s	- Magasin alimentaire - Terrasse / café 3 familles monoparentales 4 ainé.e.s	- Ateliers d'art 4 étudiant.e.s

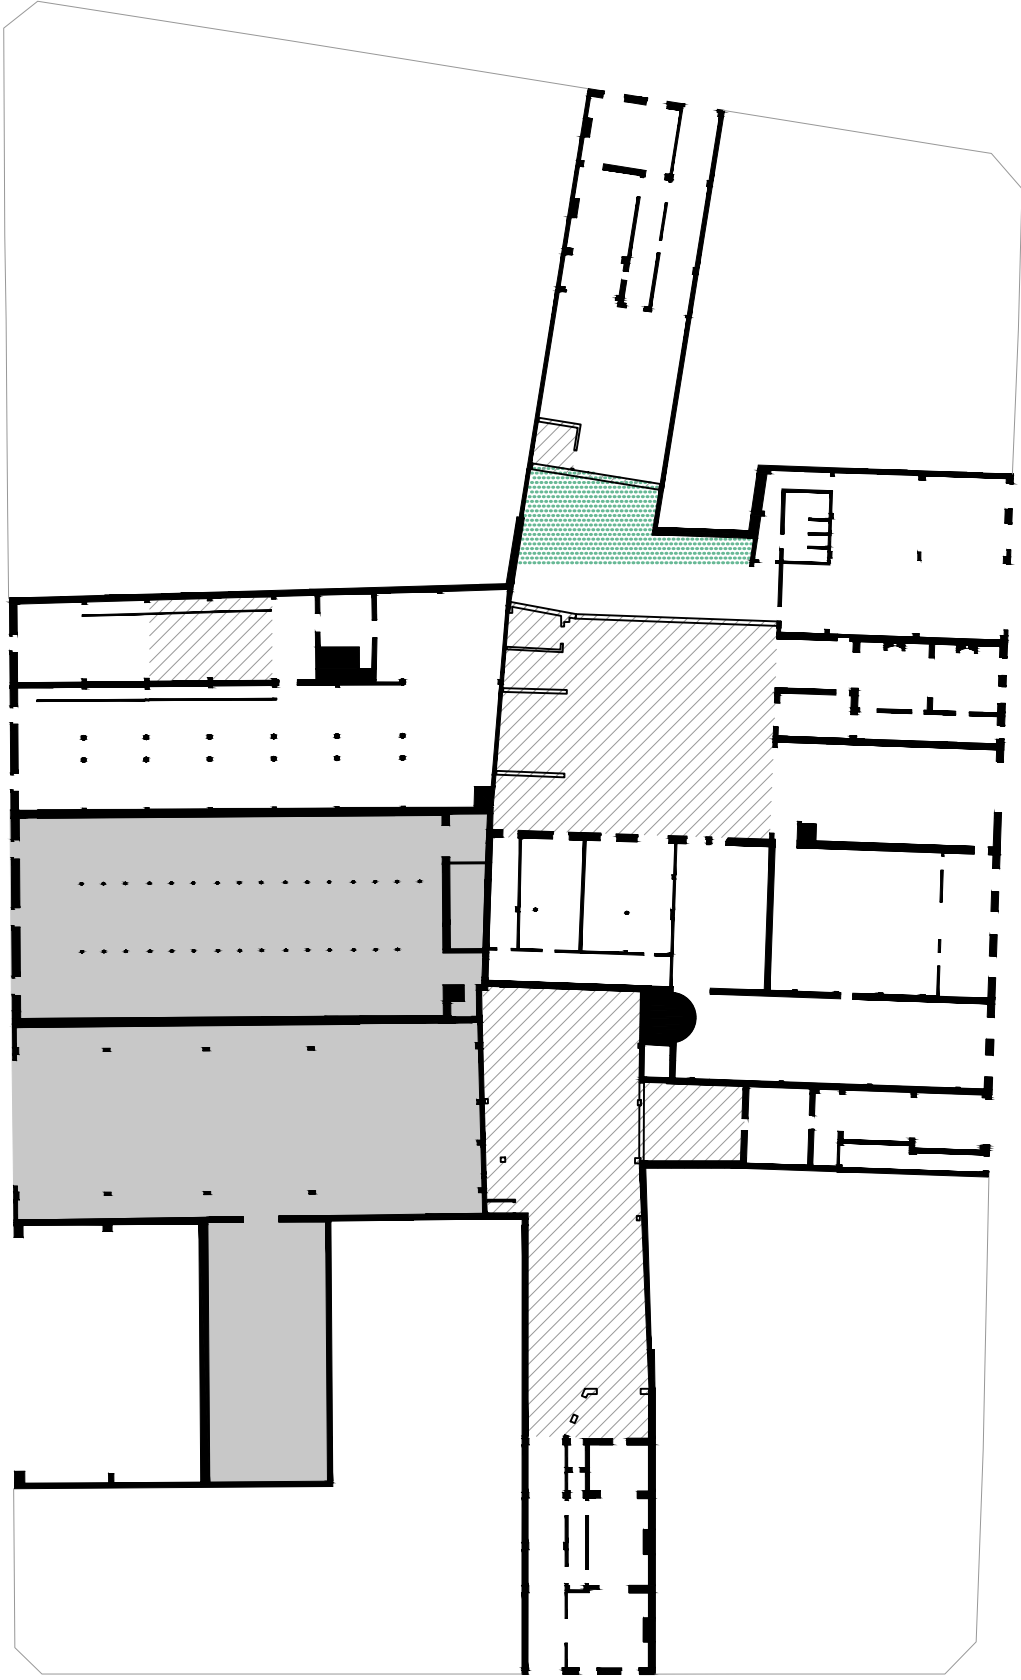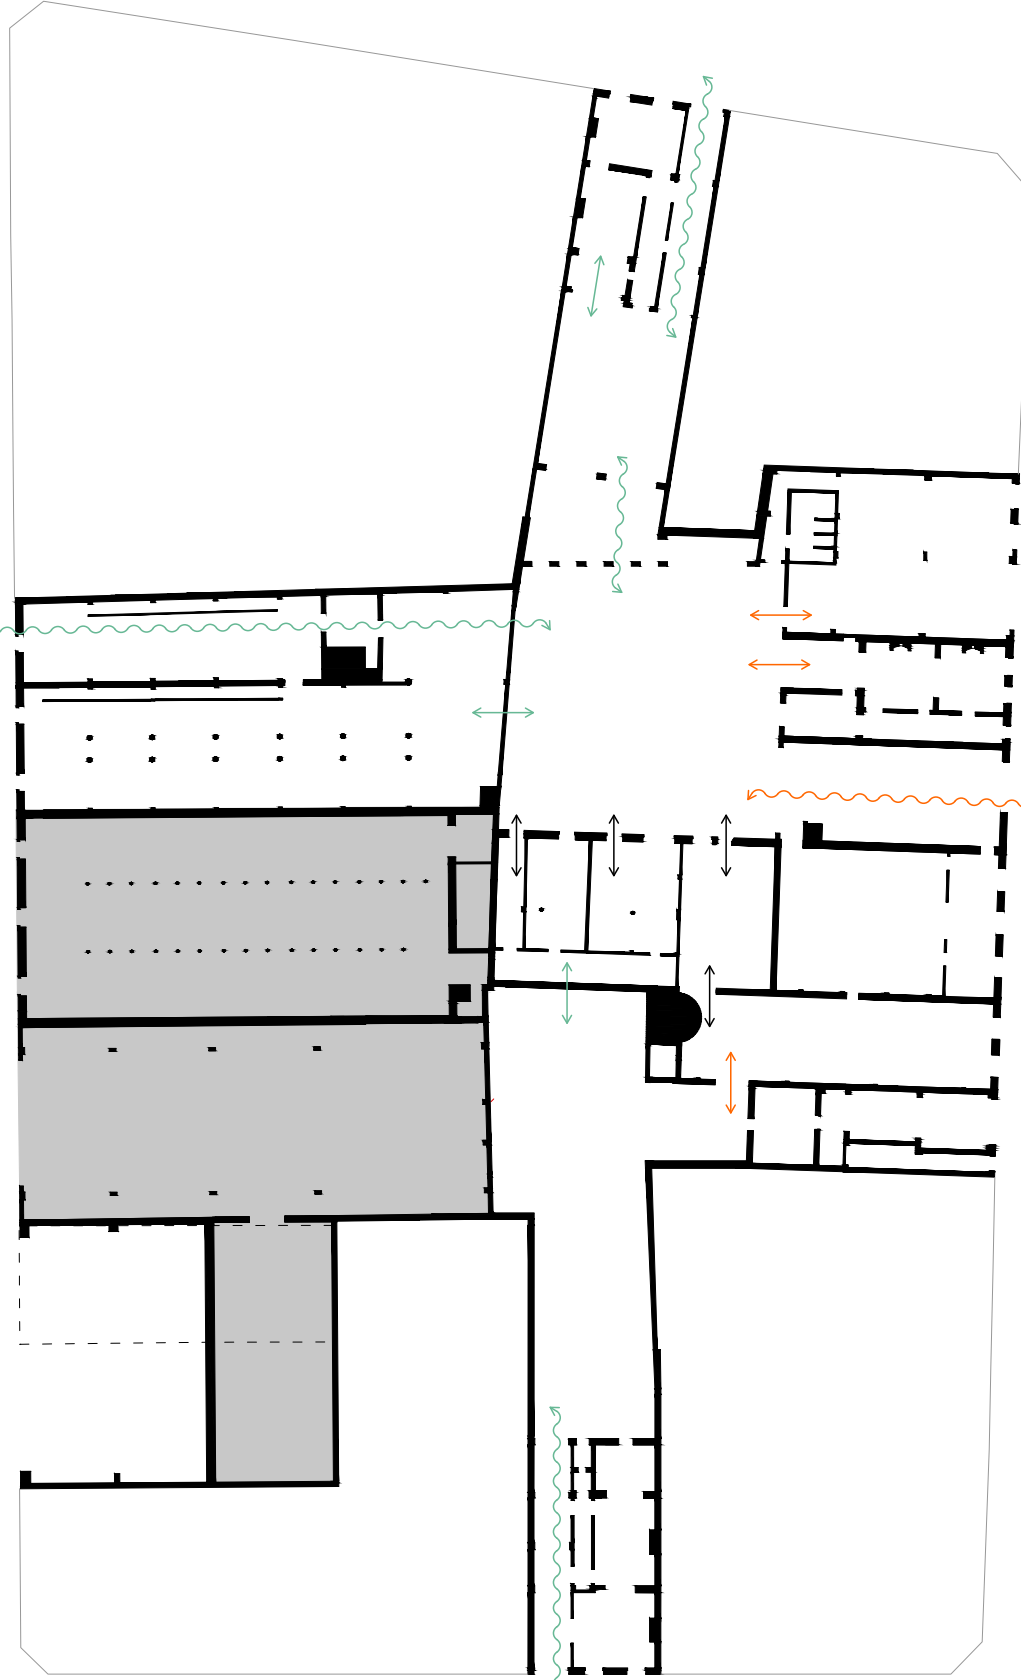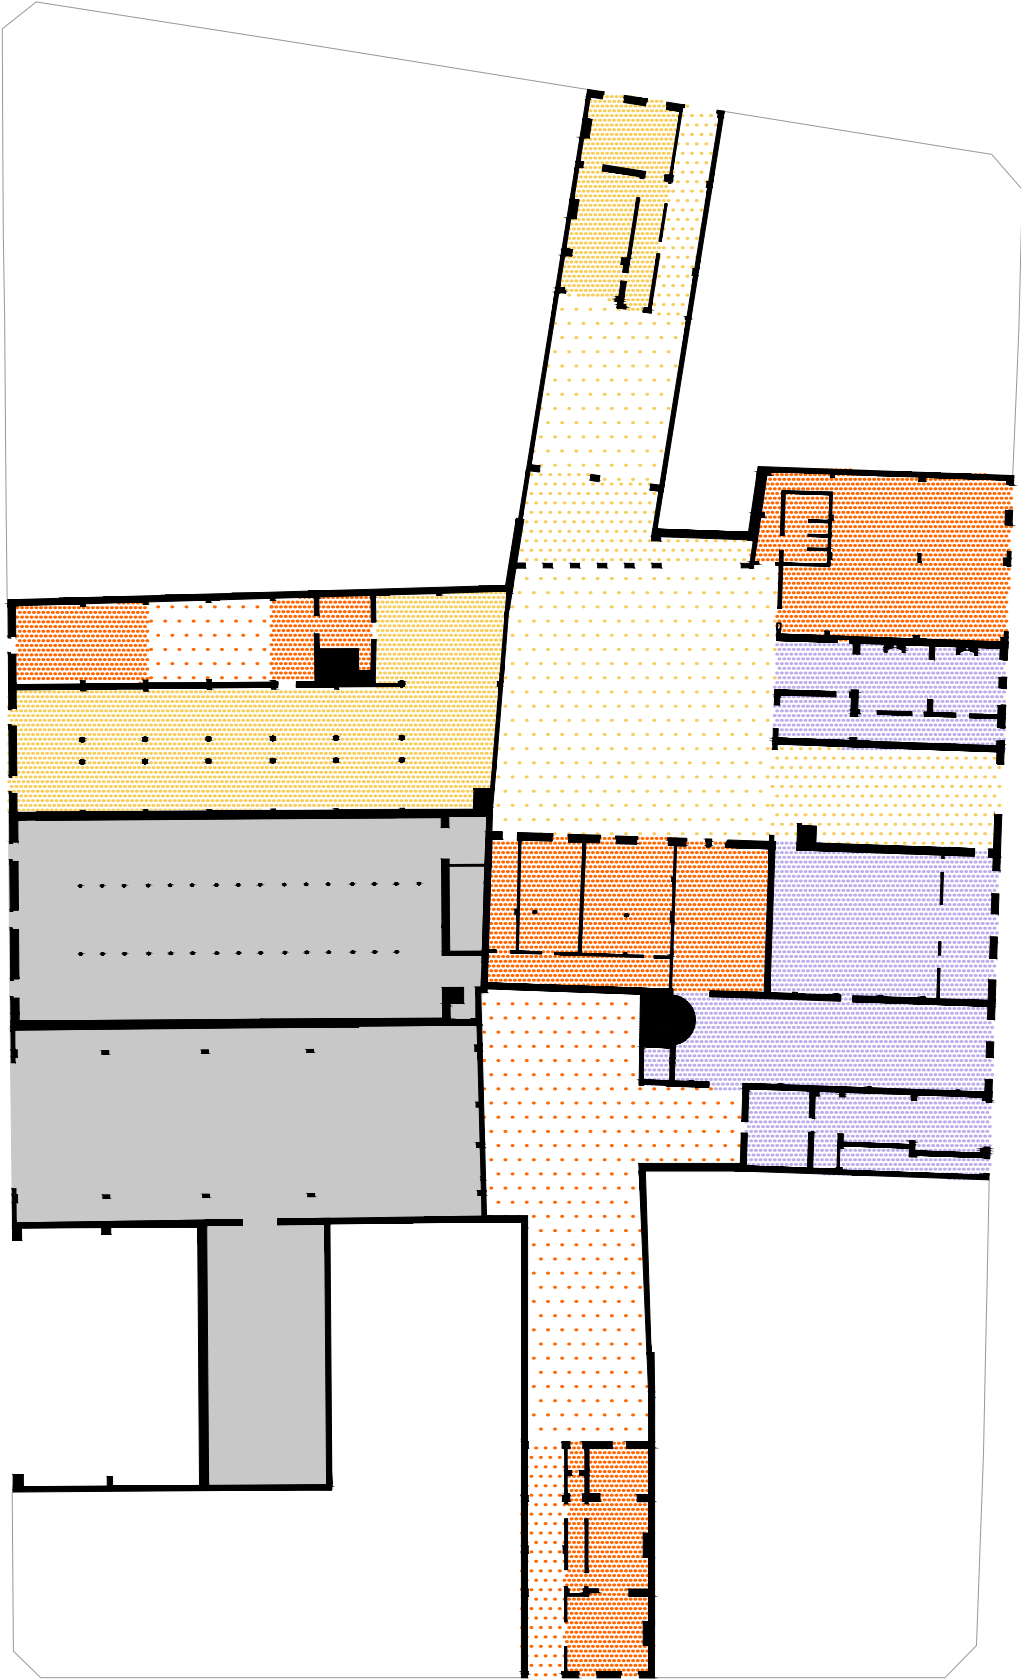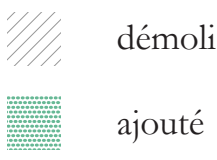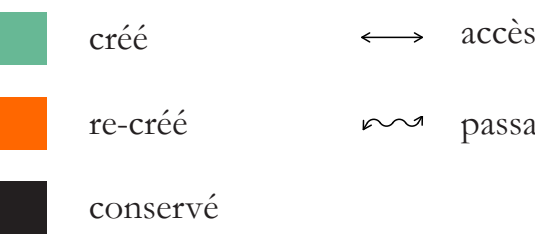
Échelle de l'îlot

<i>Permettre</i>	<i>Connecter</i>	<i>Implanter</i>
		
		

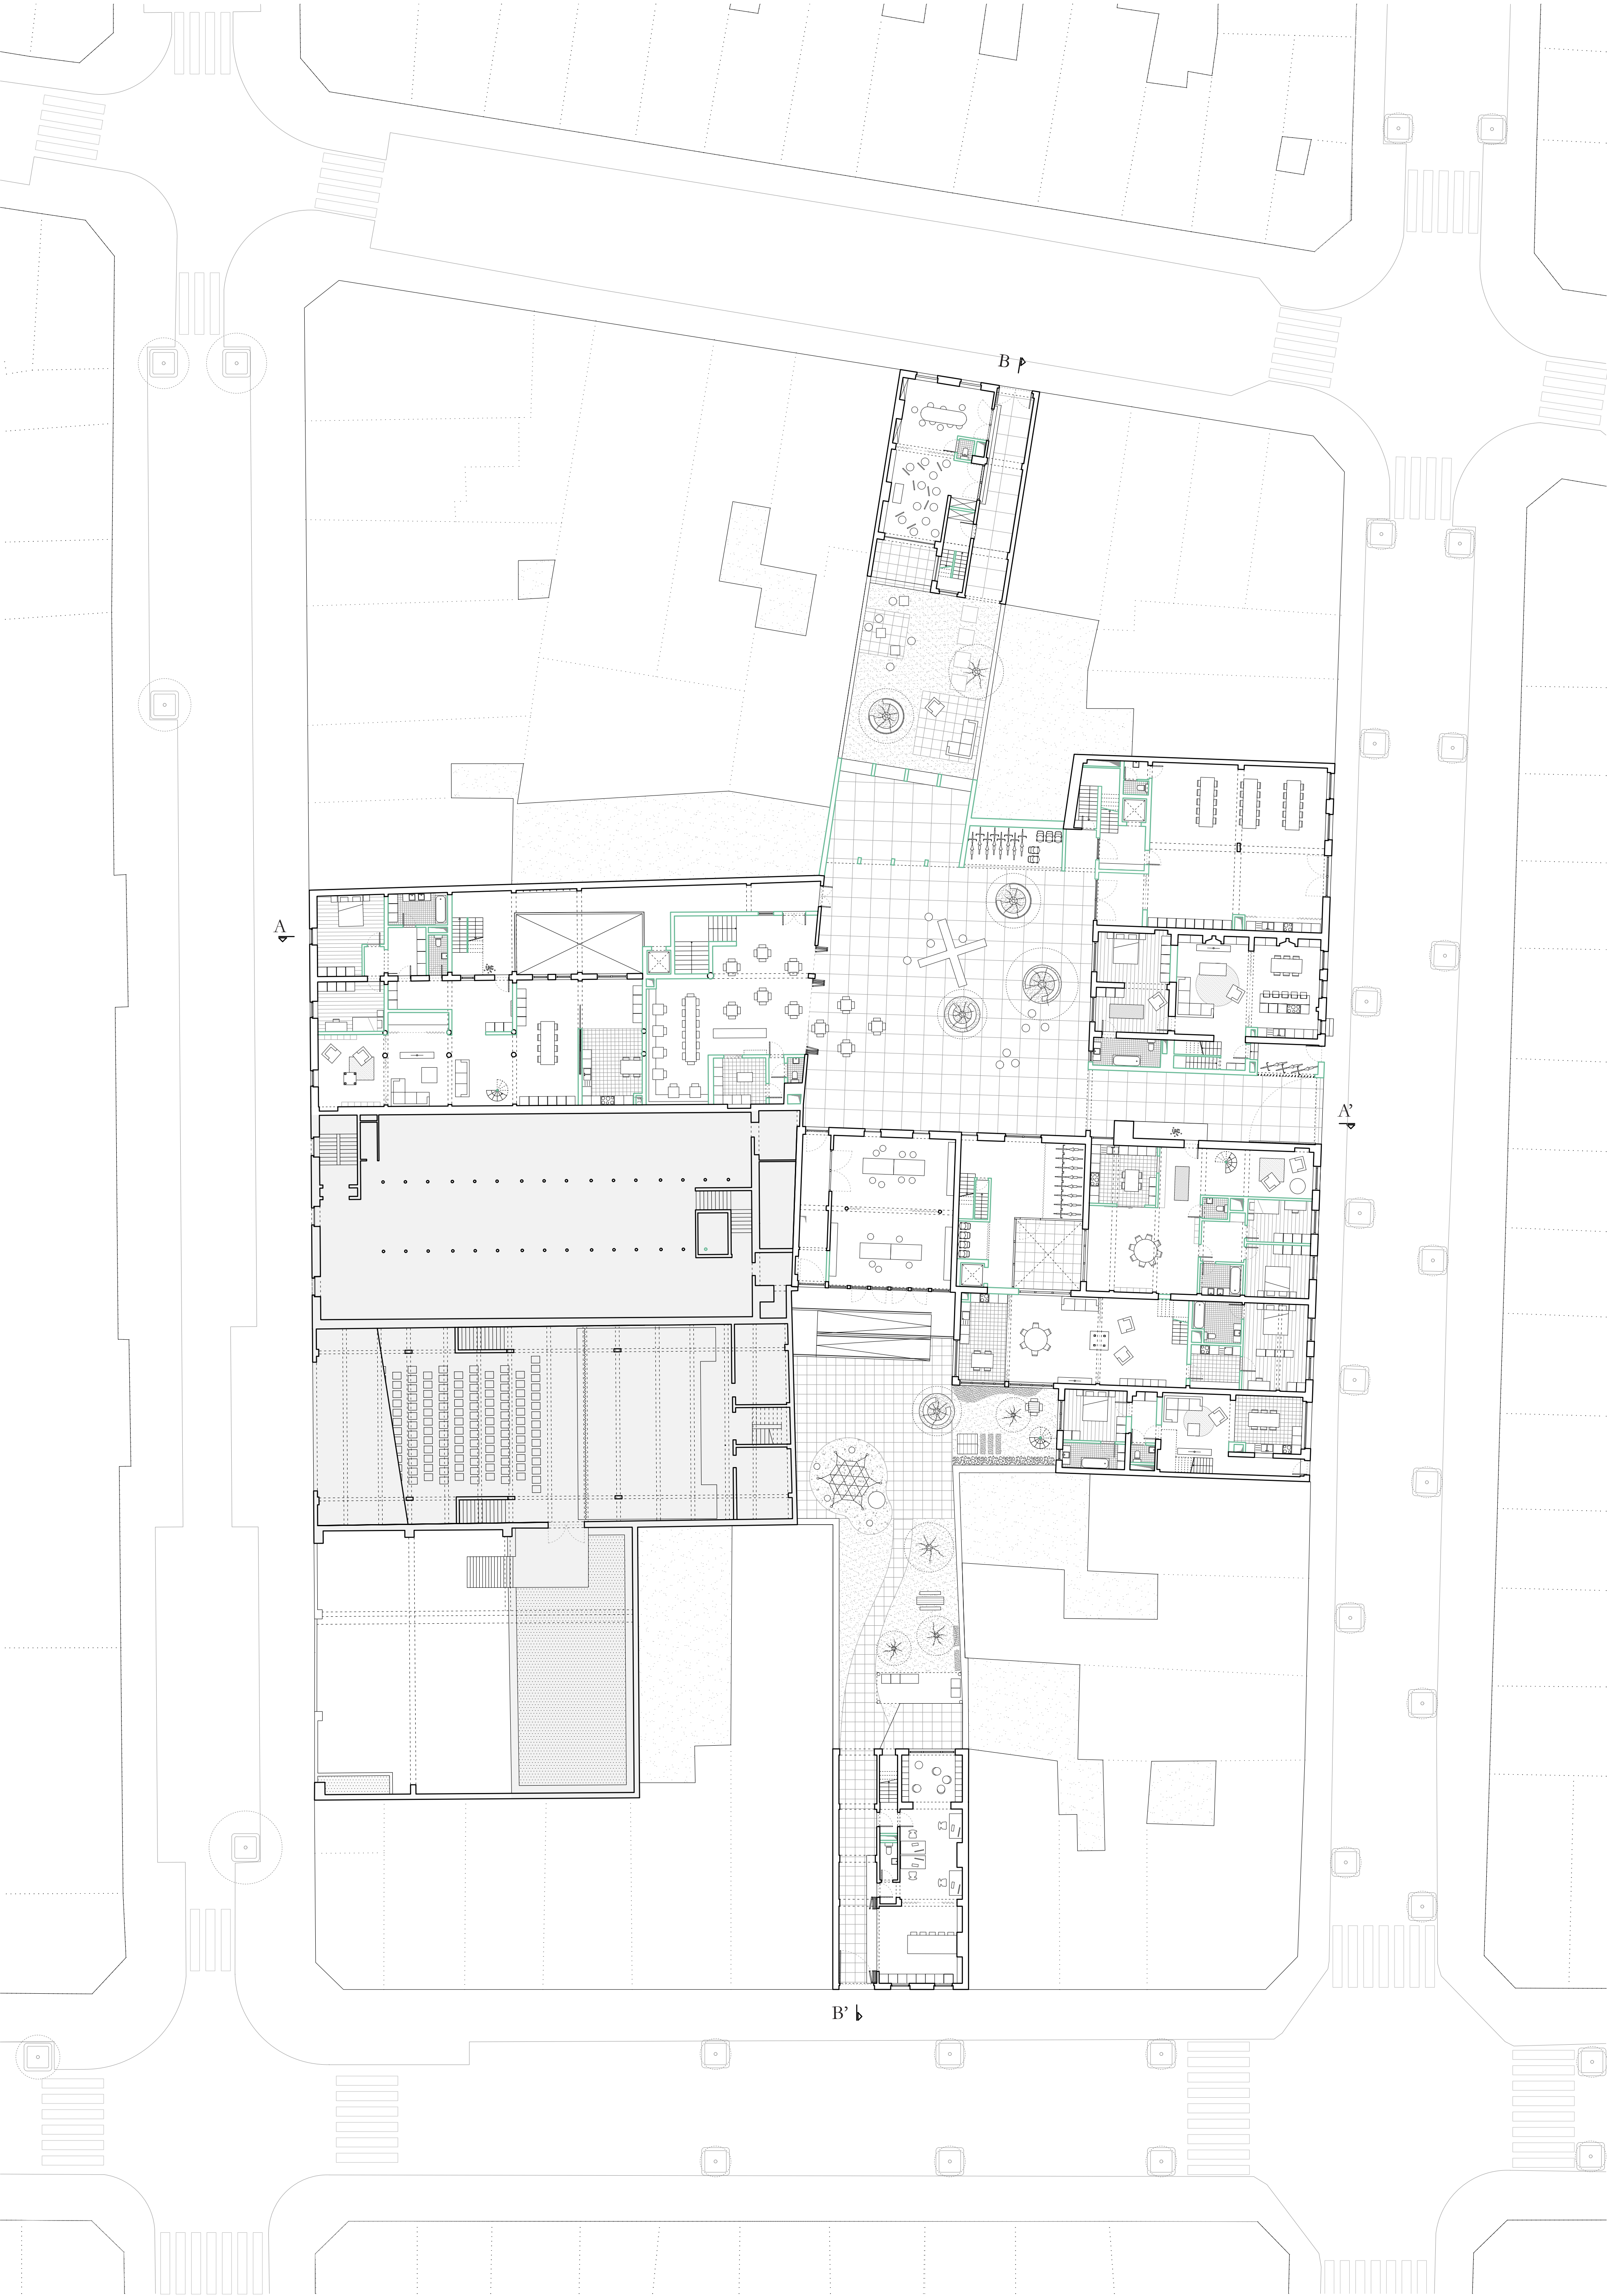




Maison unifamiliale > Maison partagée

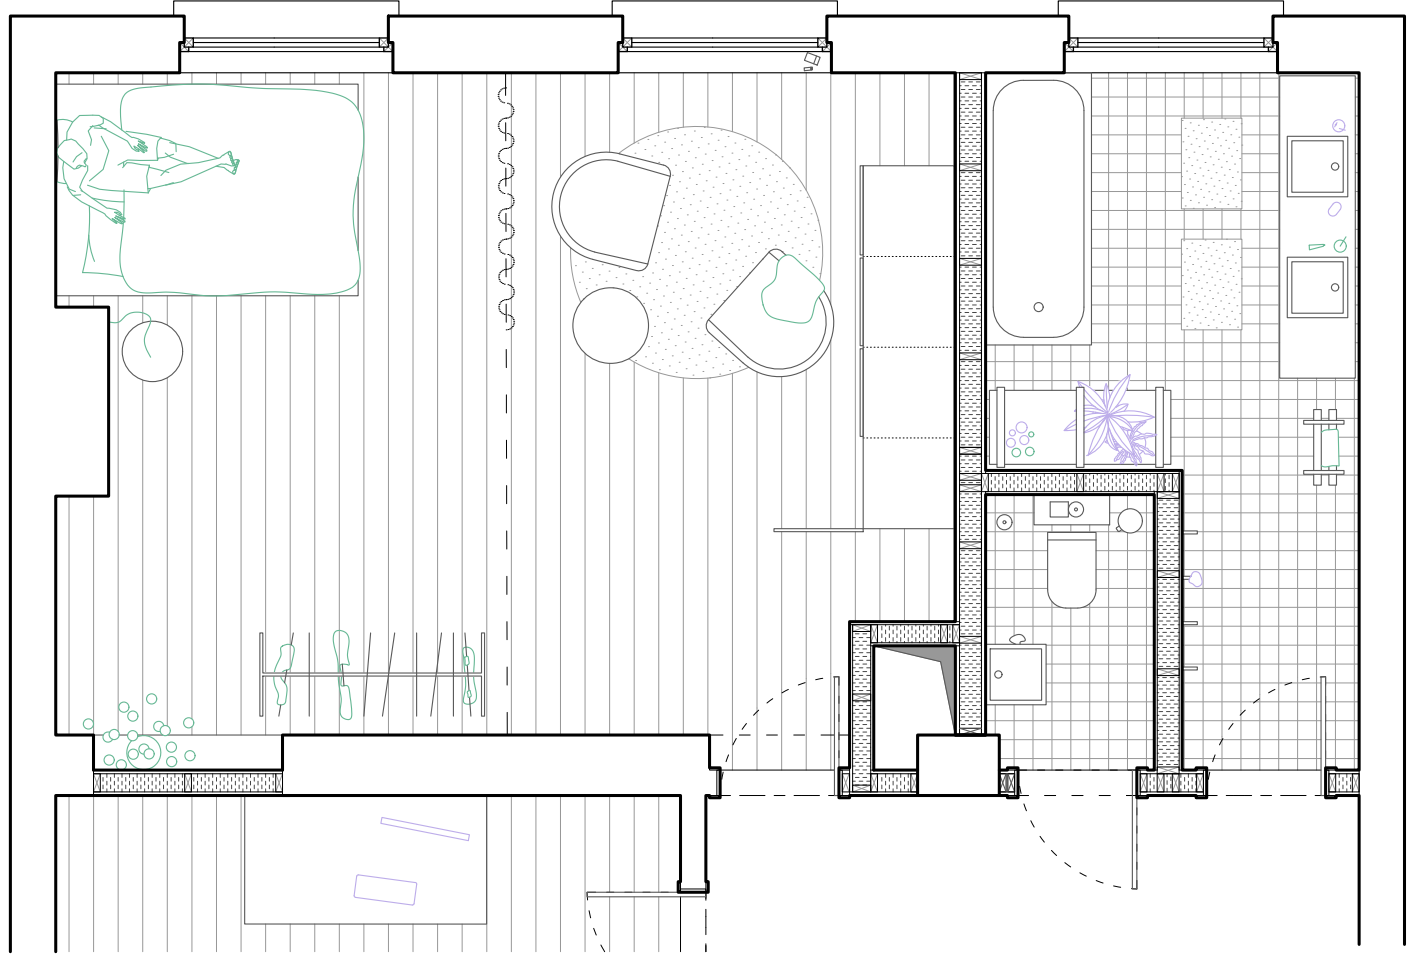

Chambre d'étudiant.e

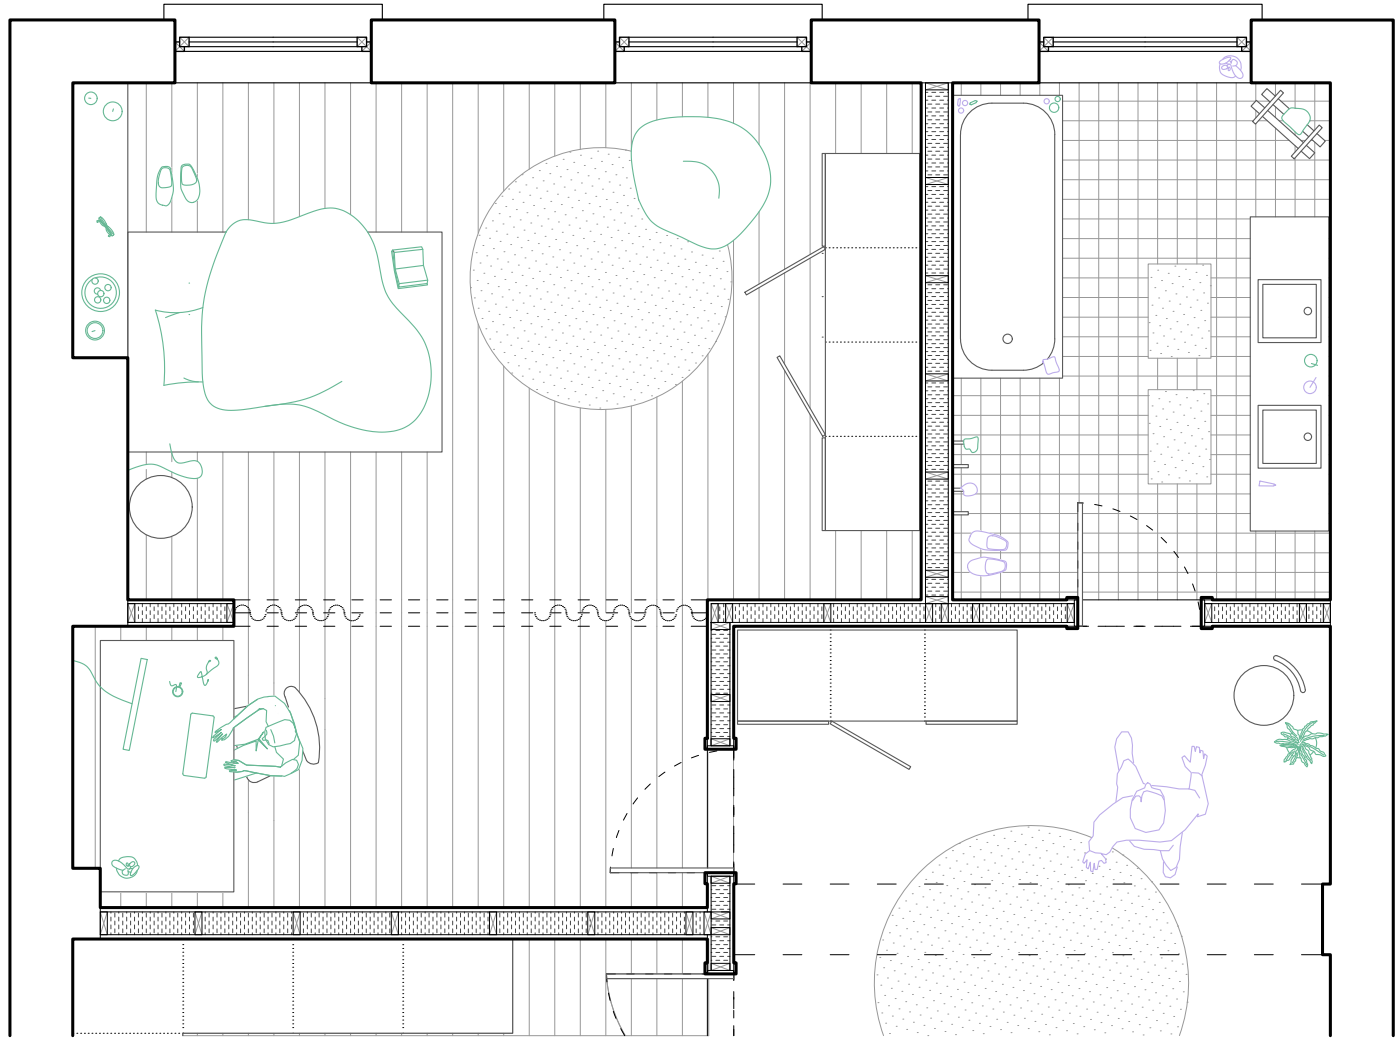- I • Espace (divisible) pour l'accueil
- C • Salle de bain partagée



Chambre de jeune travailleur.euse

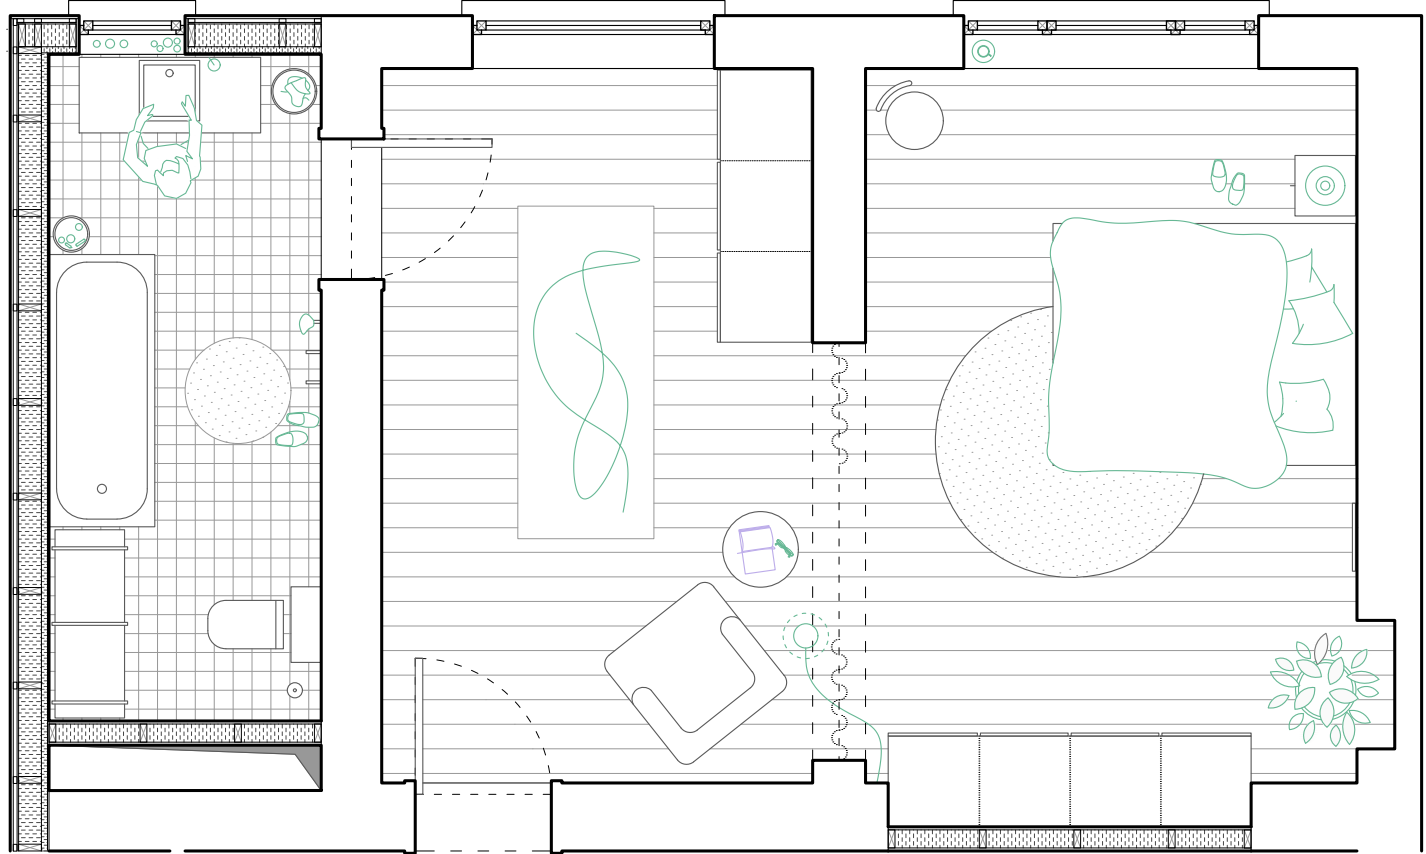
- I • Espace supplémentaire
- C • Salle de bain partagée

Maison unifamiliale > Maison intergénérationnelle



Chambre d'étudiant.e


- I • Adaptabilité
- C • Appropriation des espaces partagé
- Salle de bain partagée



Chambre d'ainé.e


- I • Espace supplémentaire
- Salle de bain privative

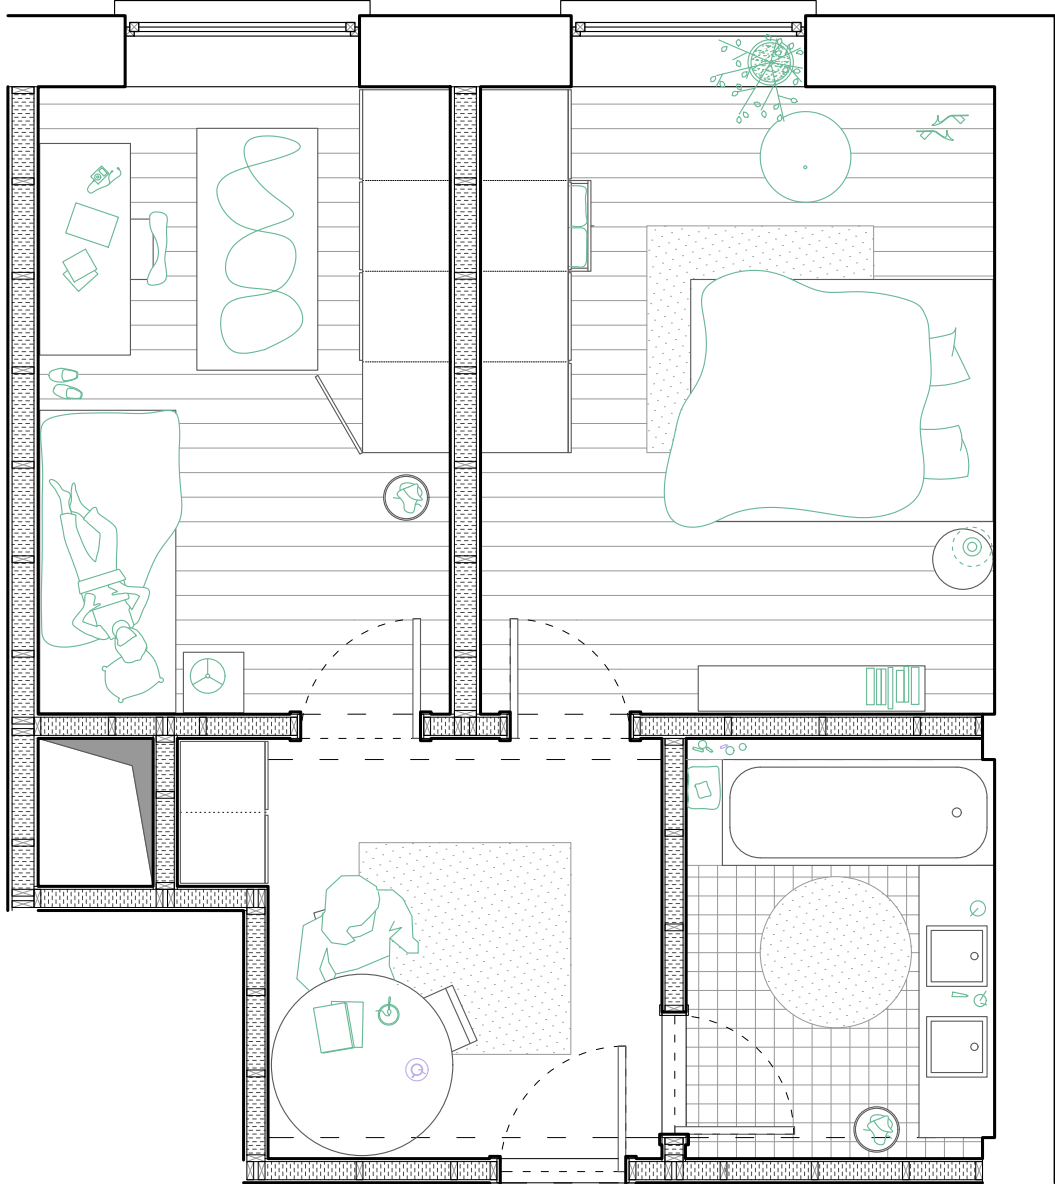Bâtiment industriel > Logement cluster



Appartement d'une famille monoparentale

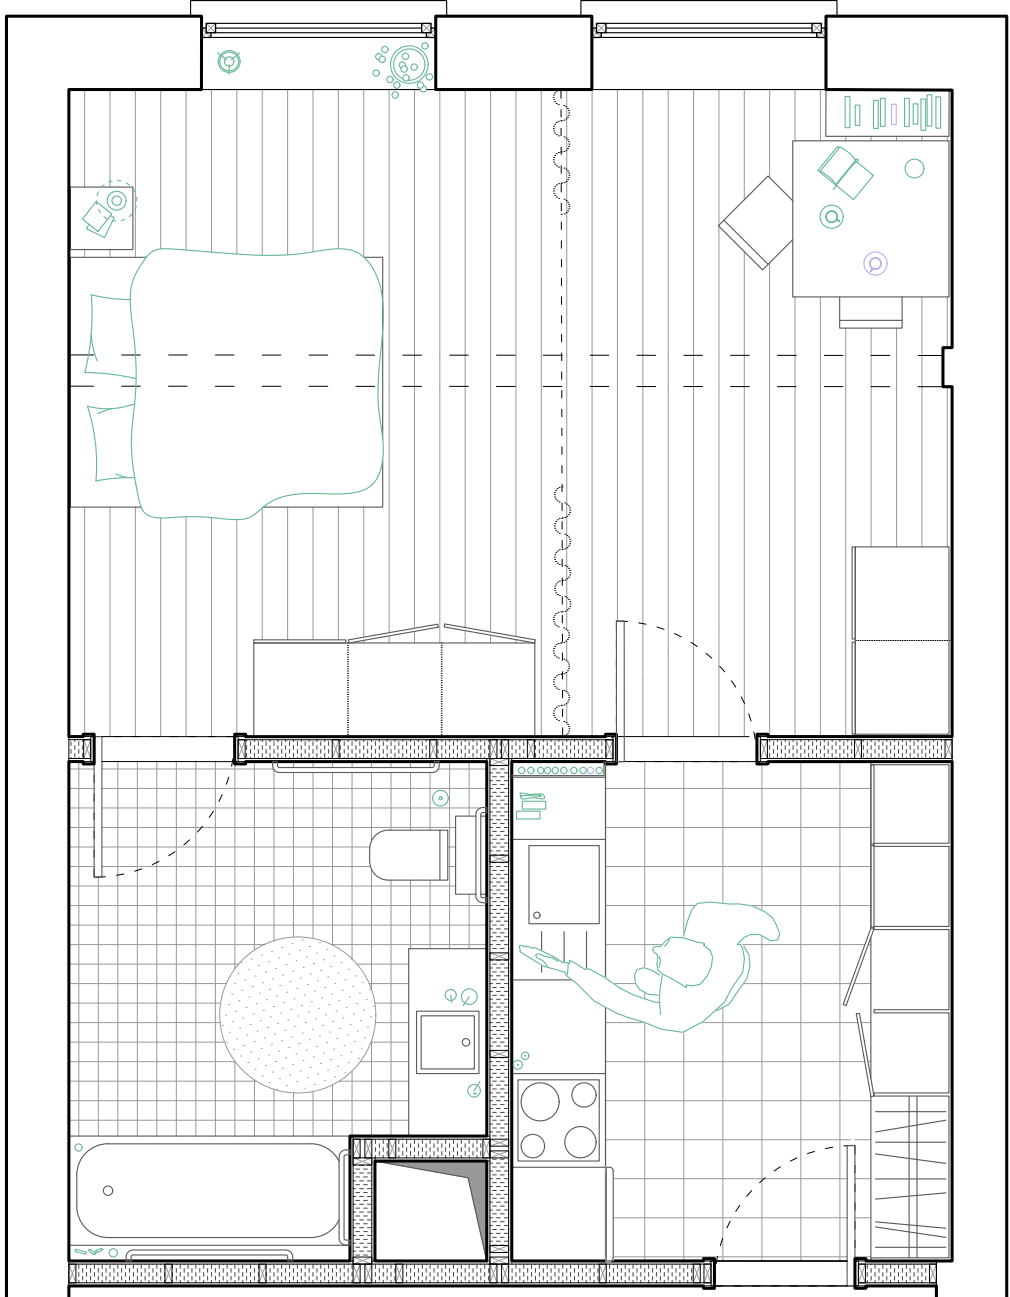- I • Sas habitable
- C • Salle de bain commune



Appartement d'ainé.e

- I • Kitchenette
- Salle de bain privative



Coupe AA'
... en matinée



Coupe BB'
... à l'heure du midi