

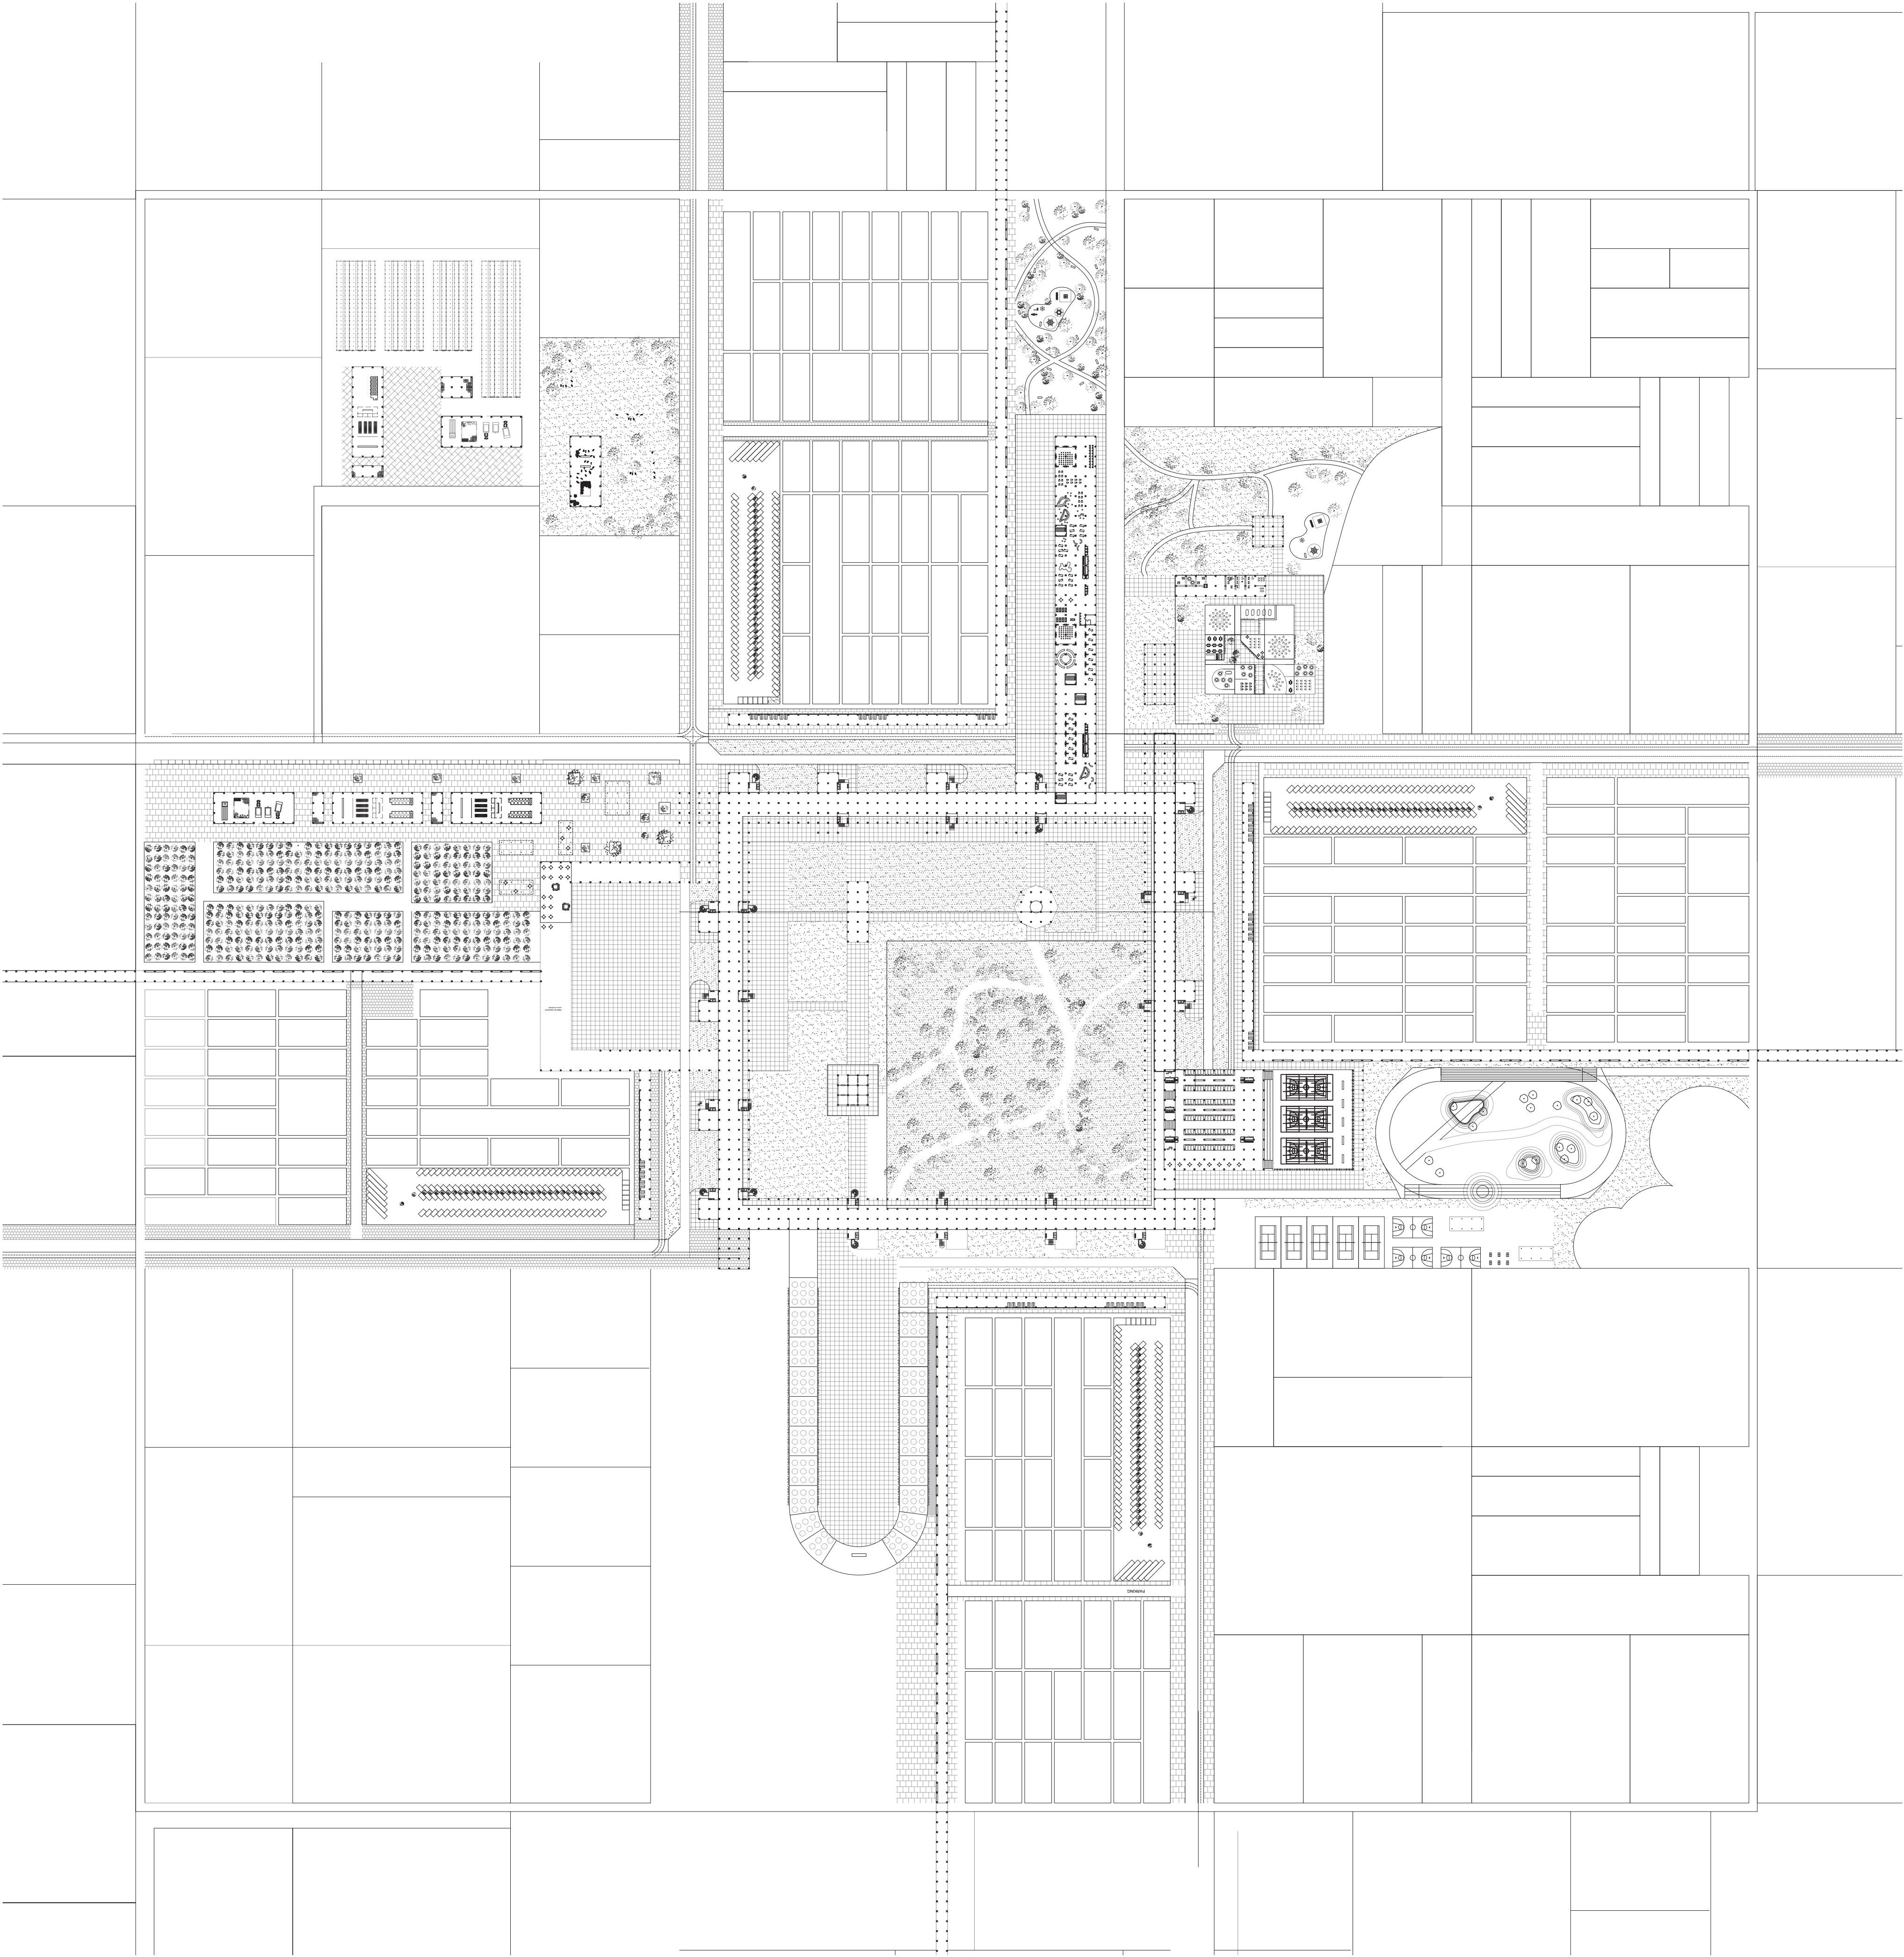


Plan masse

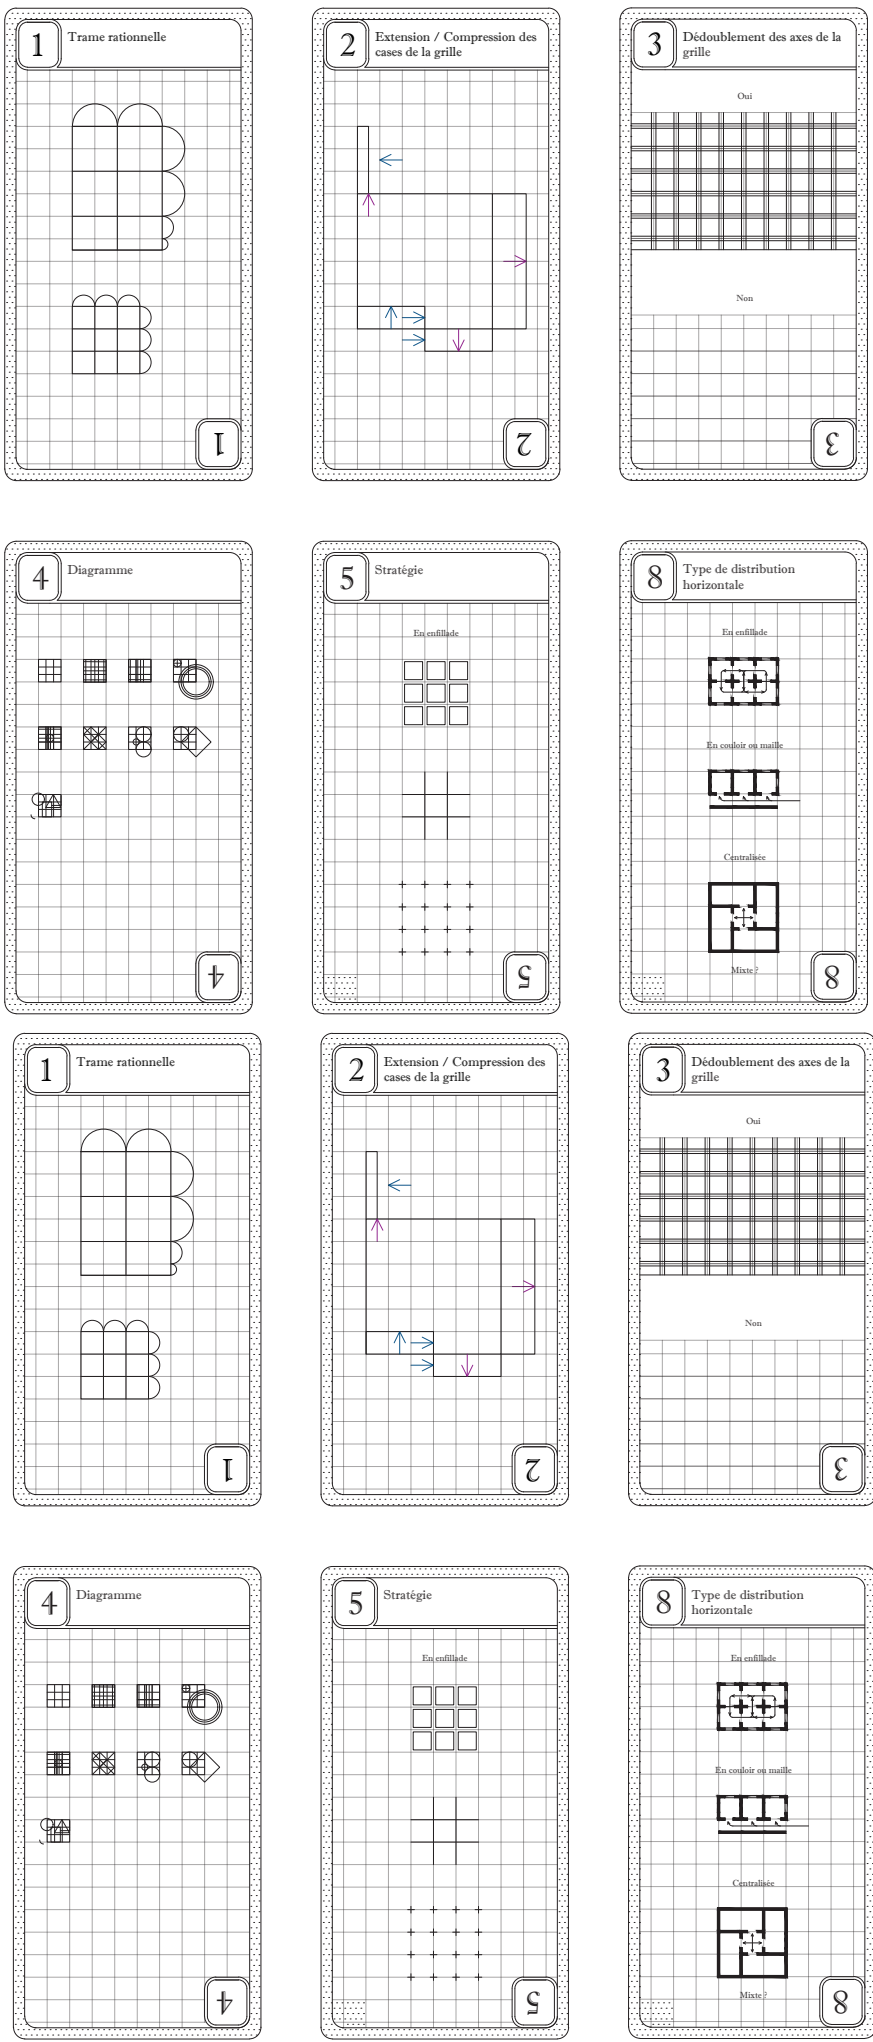

Démarche projectuelle et articulation entre la théorie et le projet

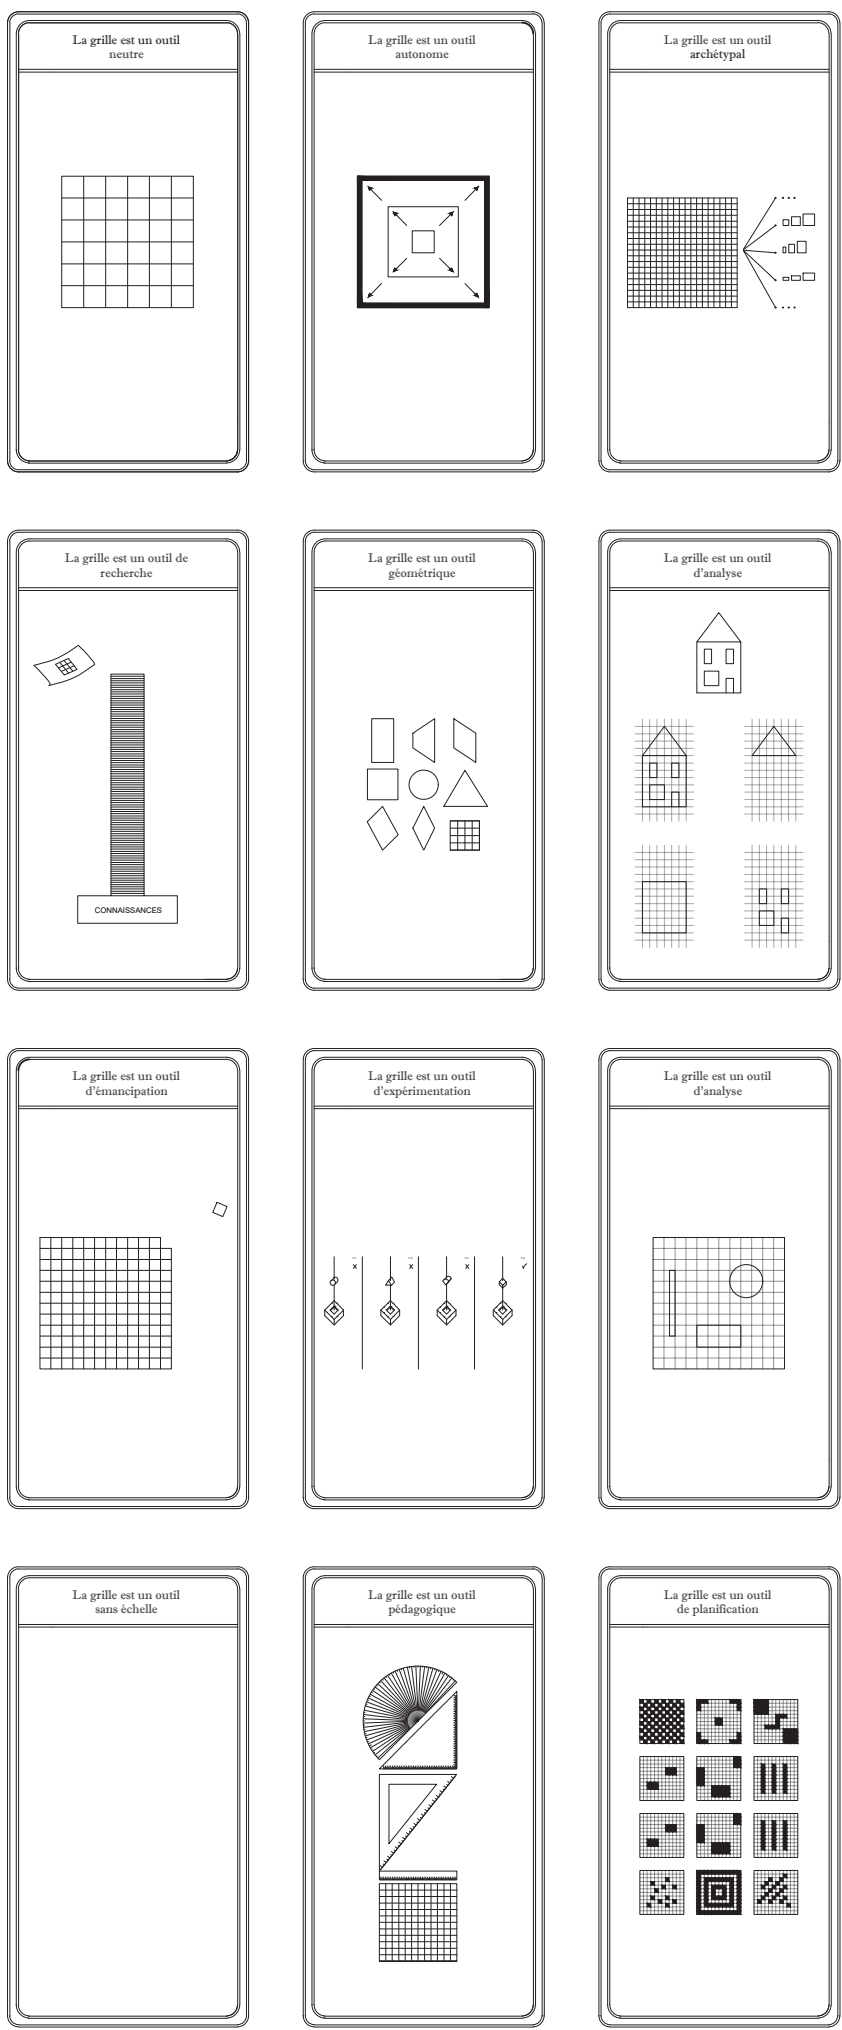

Enseignements et levier de projet invoqué dans la proposition

SITE

Exemple de site pour la communauté

Ingrédients dont la communauté à besoin pour s'implanter

Distinction formelle claire des éléments du programme

BATIMENTS

Distinction claire des espaces : de distribution

Organisation général

Potentialité du module structurant au RDC

Ouverture vers l'extérieur pour ventilation aisée et distanciation possible

CLUSTER

Agencement en quinconce : pièce d'équilibrage


Mise en place d'une coursière qui permet :
- Terrasse individuelle pour chaque cellule
- Déambulation extérieur à l'intérieur du site
- Interactions sociales avec distanciation

Distinction claire des espaces : extérieur collectif et individuel

Murs servants/structurant :
-Permet une surface continue pour faciliter le nettoyage

Murs servants/structurant :
-Permet une flexibilité d'usage grâce au gaines techniques liés à la structure


Synthèse conceptuelle

 


Plan et coupe transversale



Coupe transversale

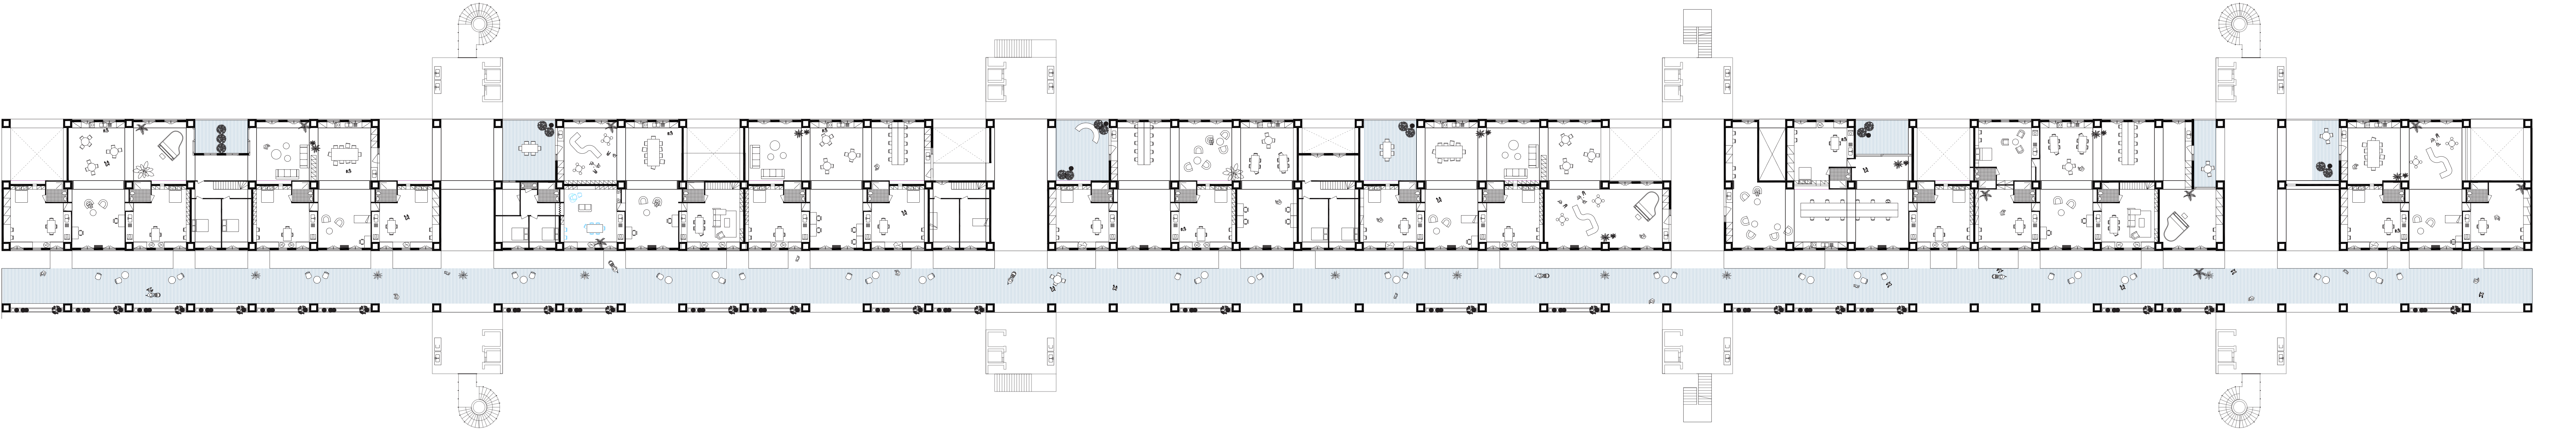


Rez +2 type

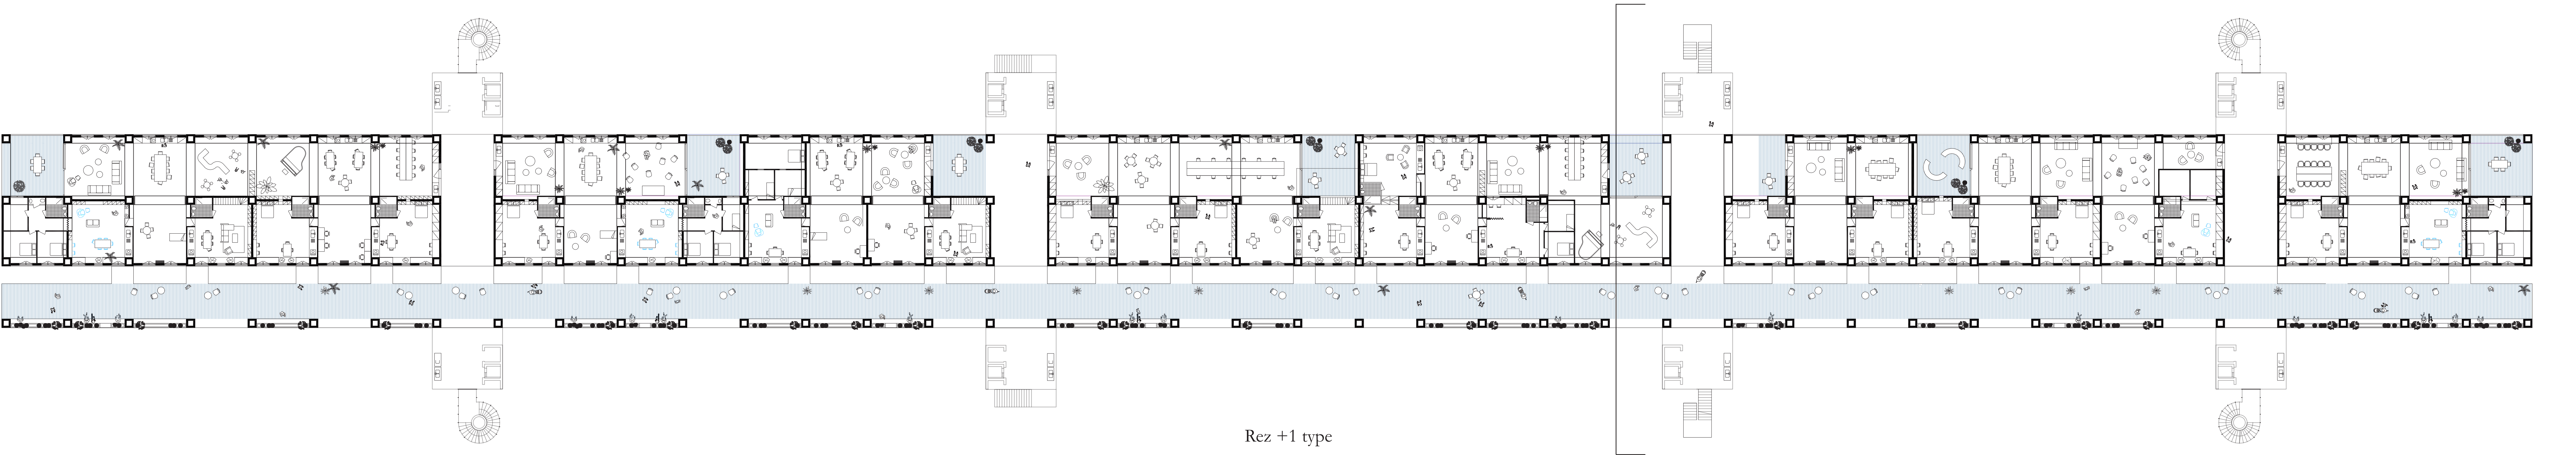


Rez +1 type

CELLULE TYPE
1-2 PERSONNES


2 CELLULES
2-4 PERSONNES

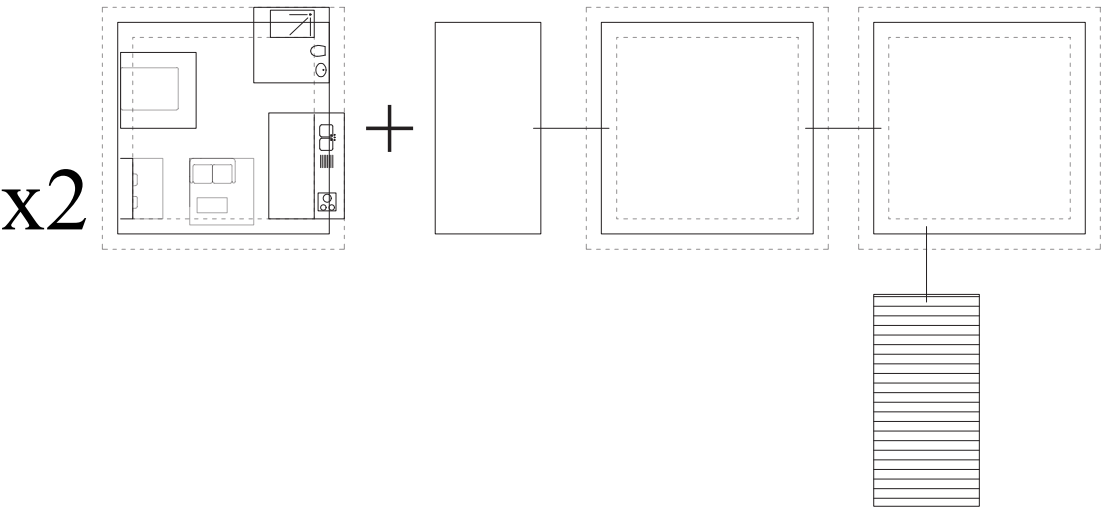


3 CELLULES
3-6 PERSONNES

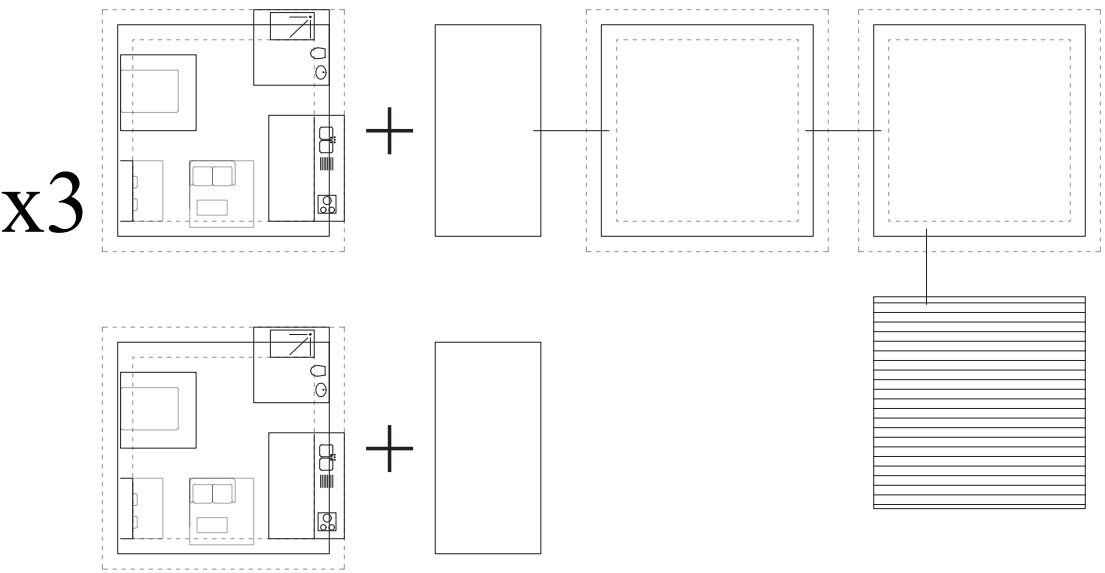









3 CELLULES
6-8 PERSONNES

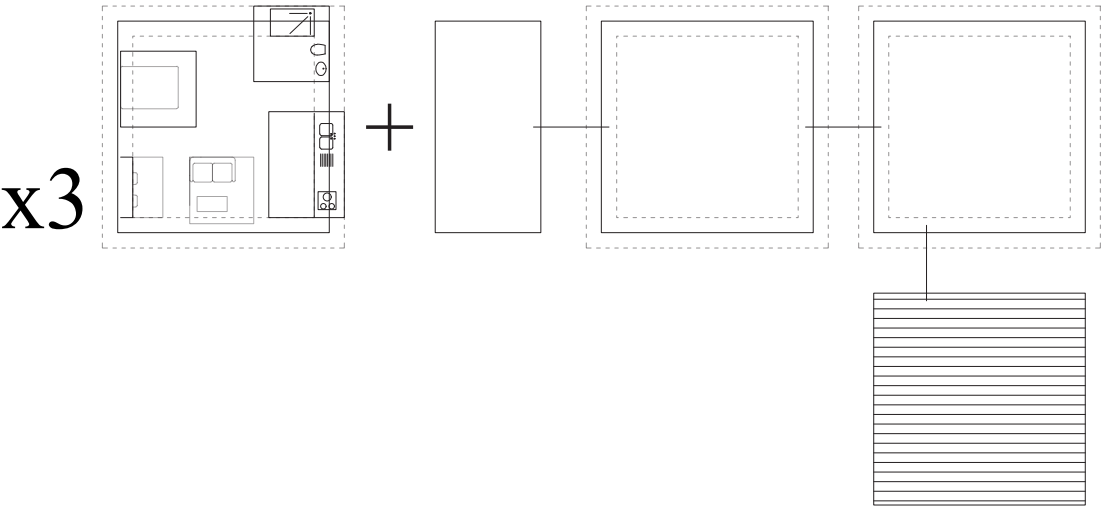


5 CHAMBRES
8-10 PERSONNES

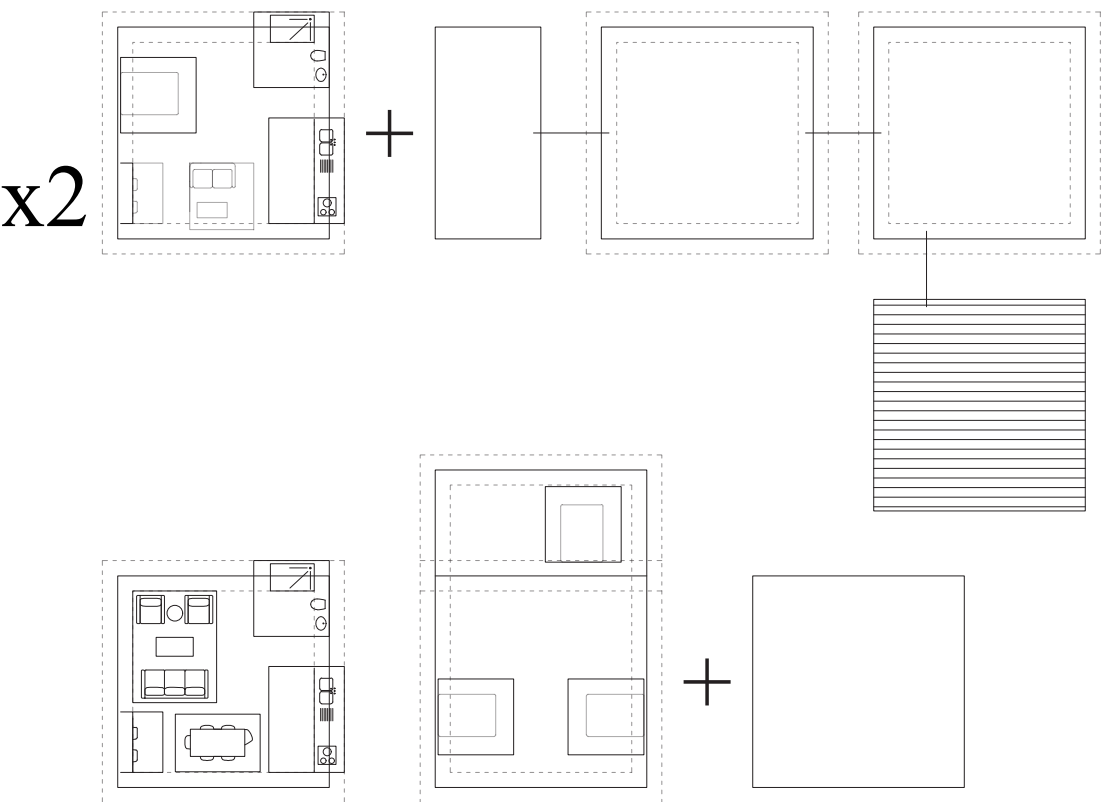

Variation de logement communautaire

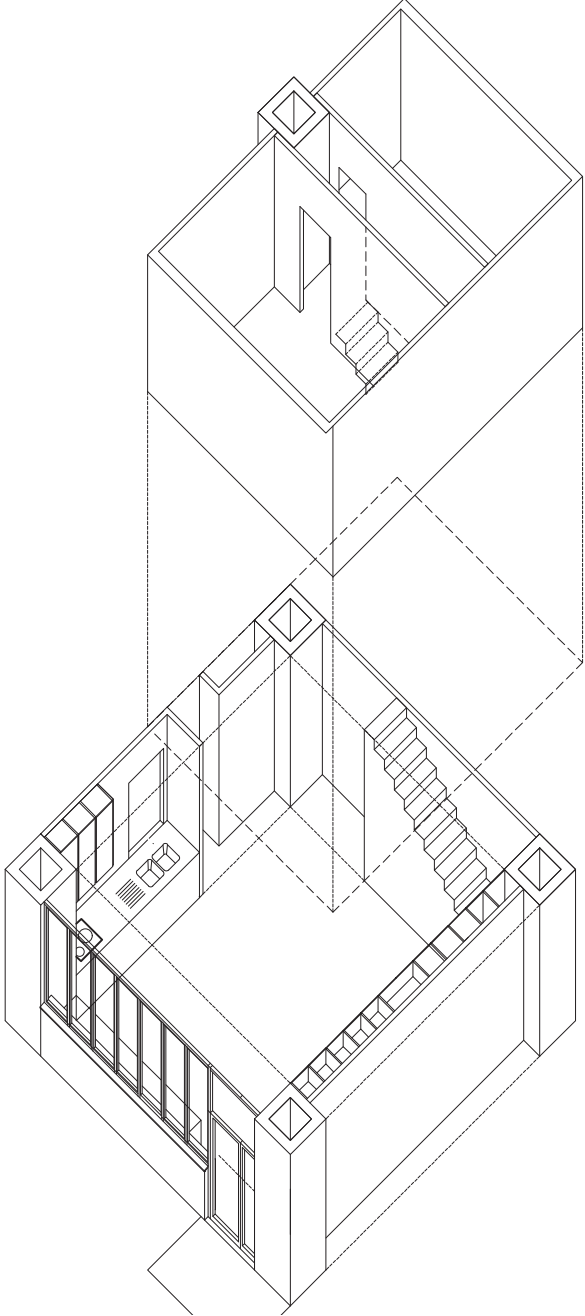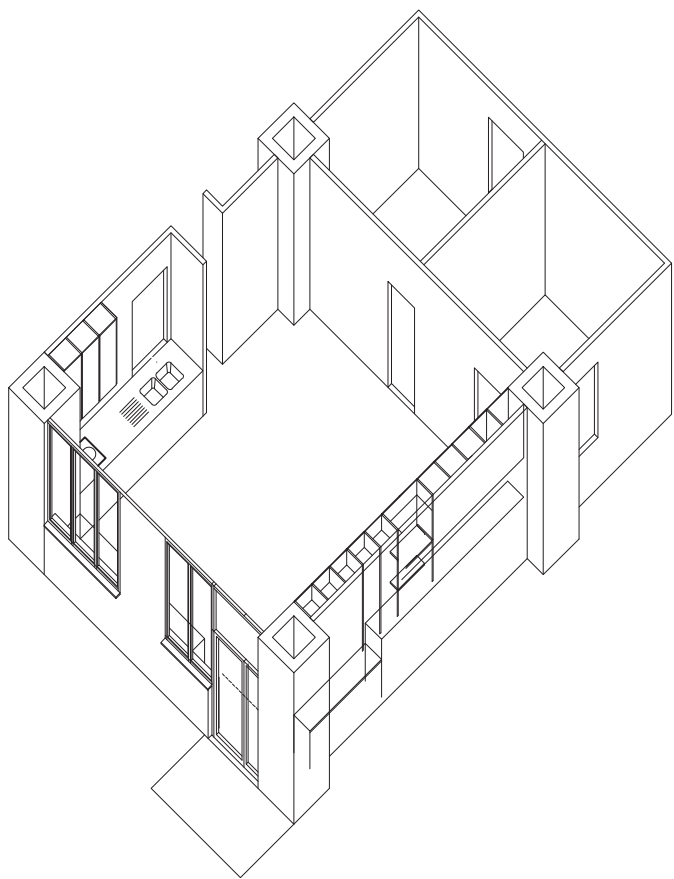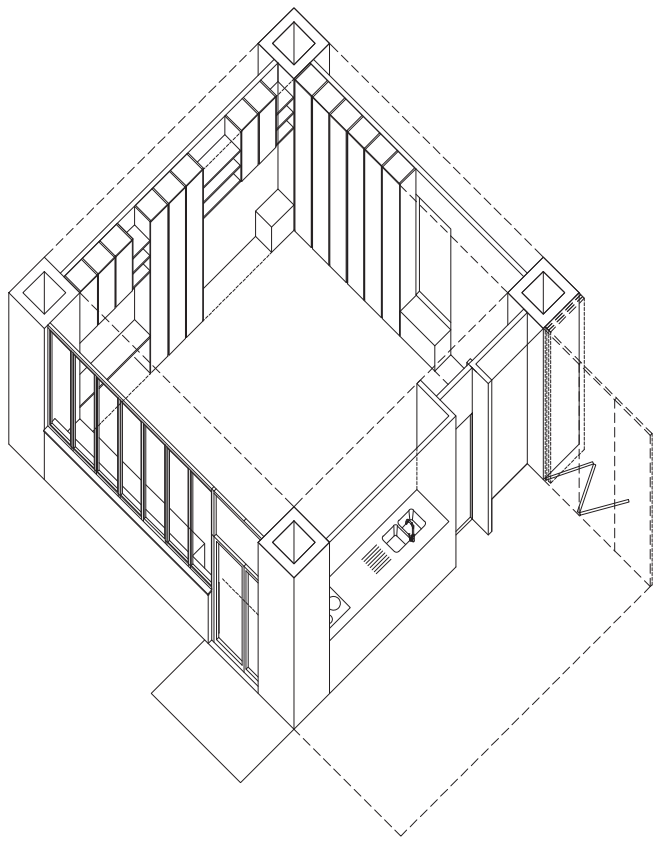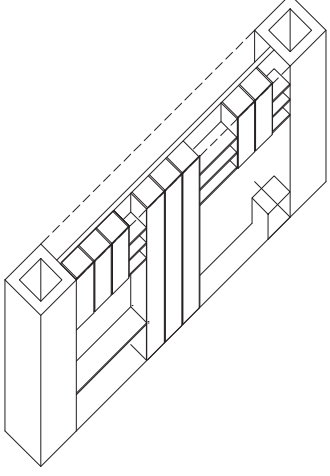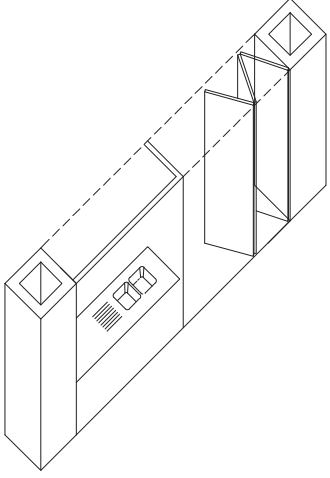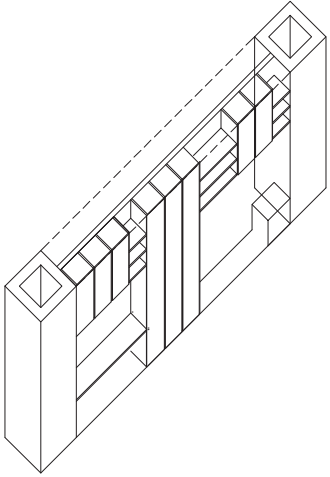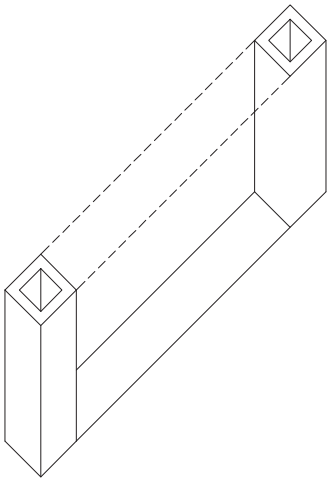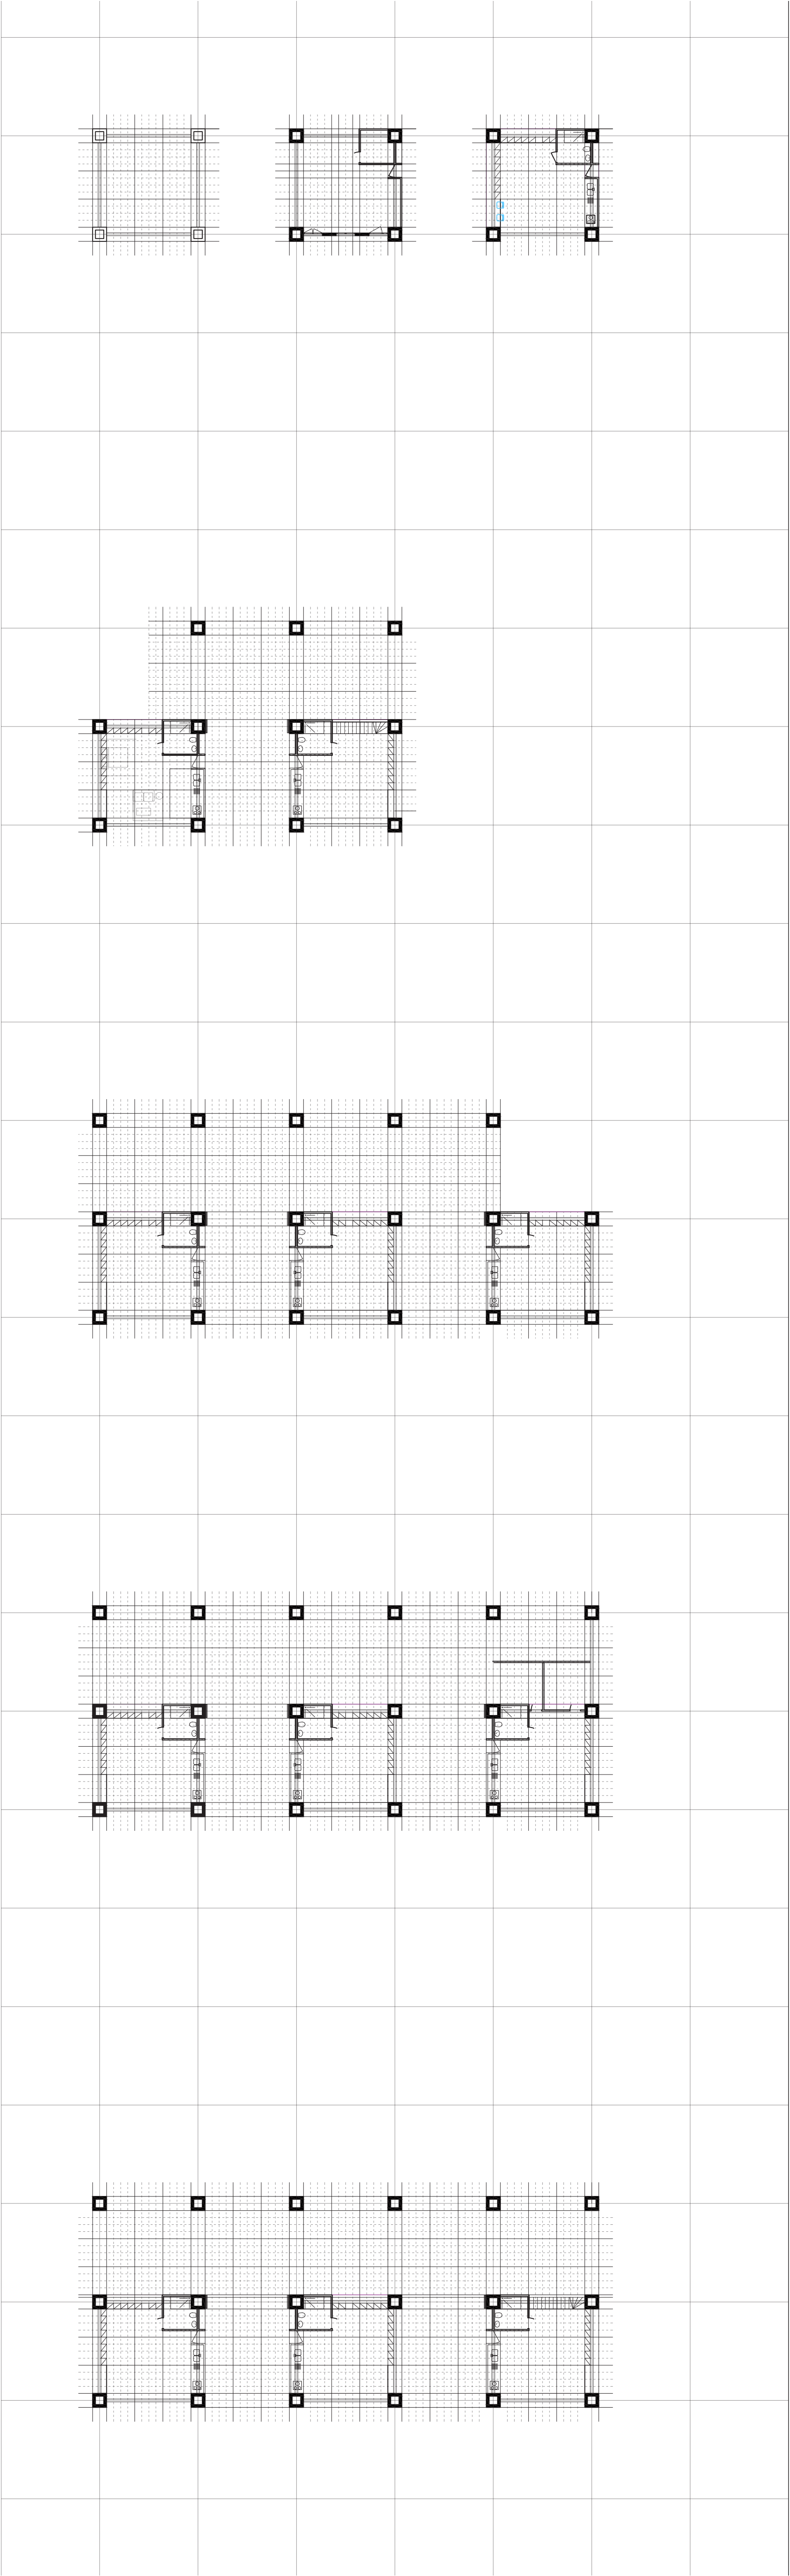


Variation de cellule

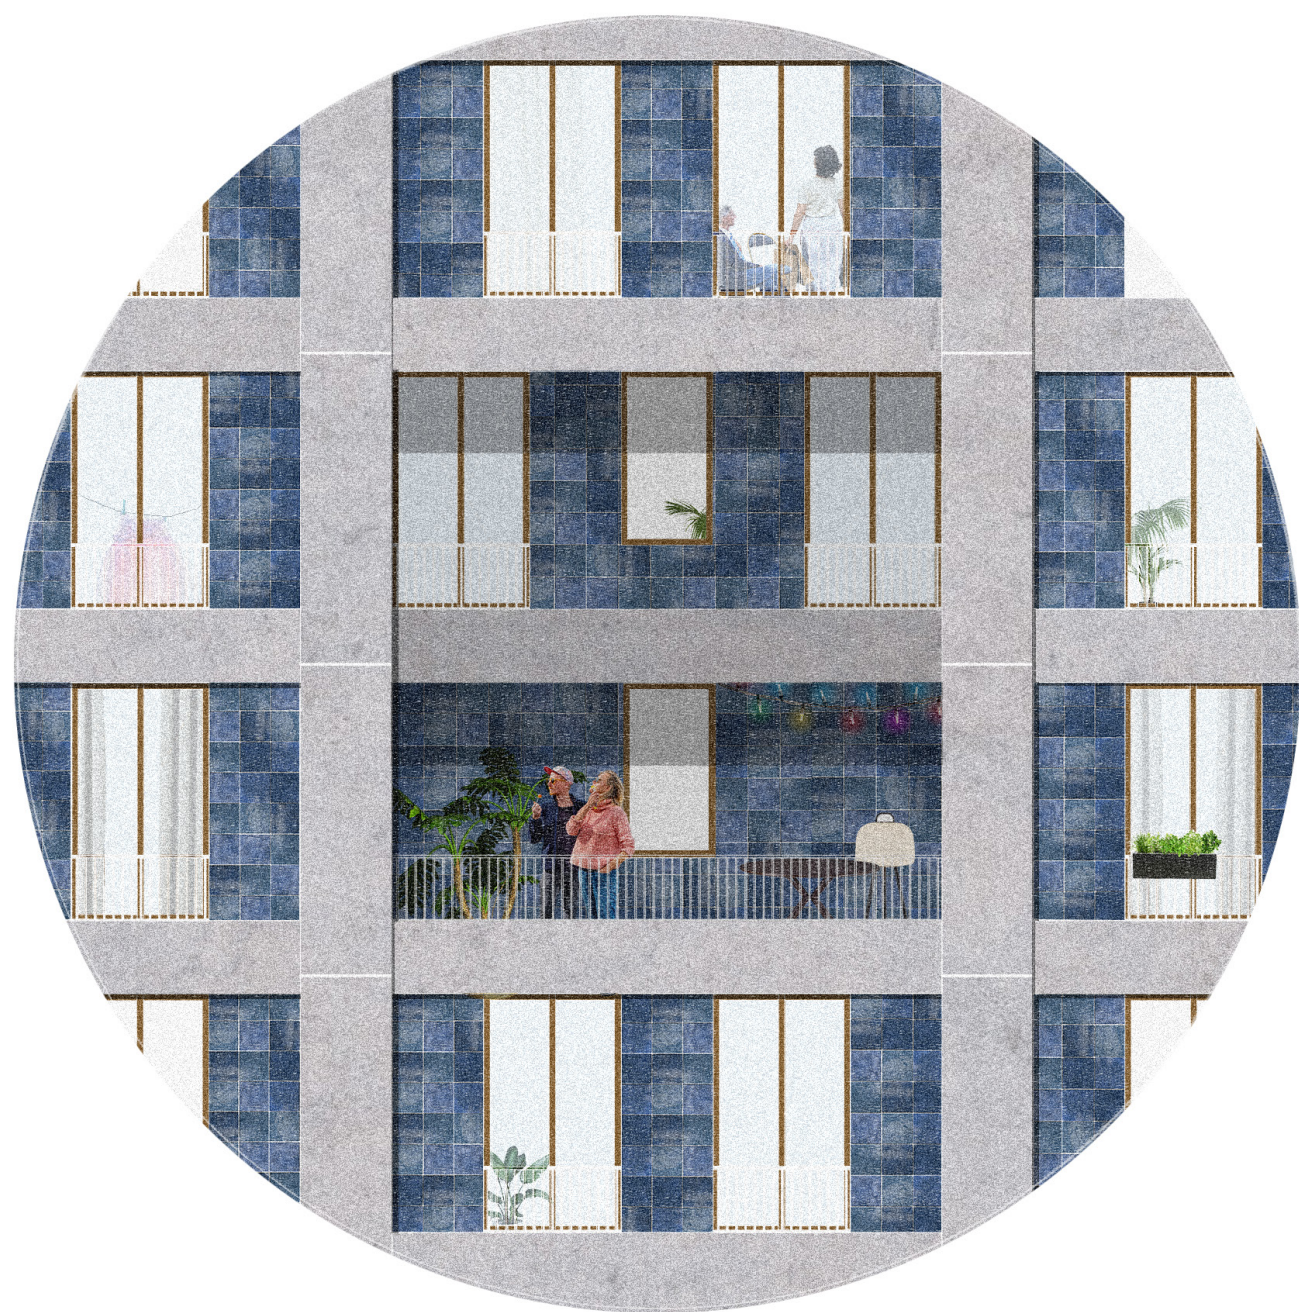

Matérialité de la façade



Vue de la rue-galerie intérieure

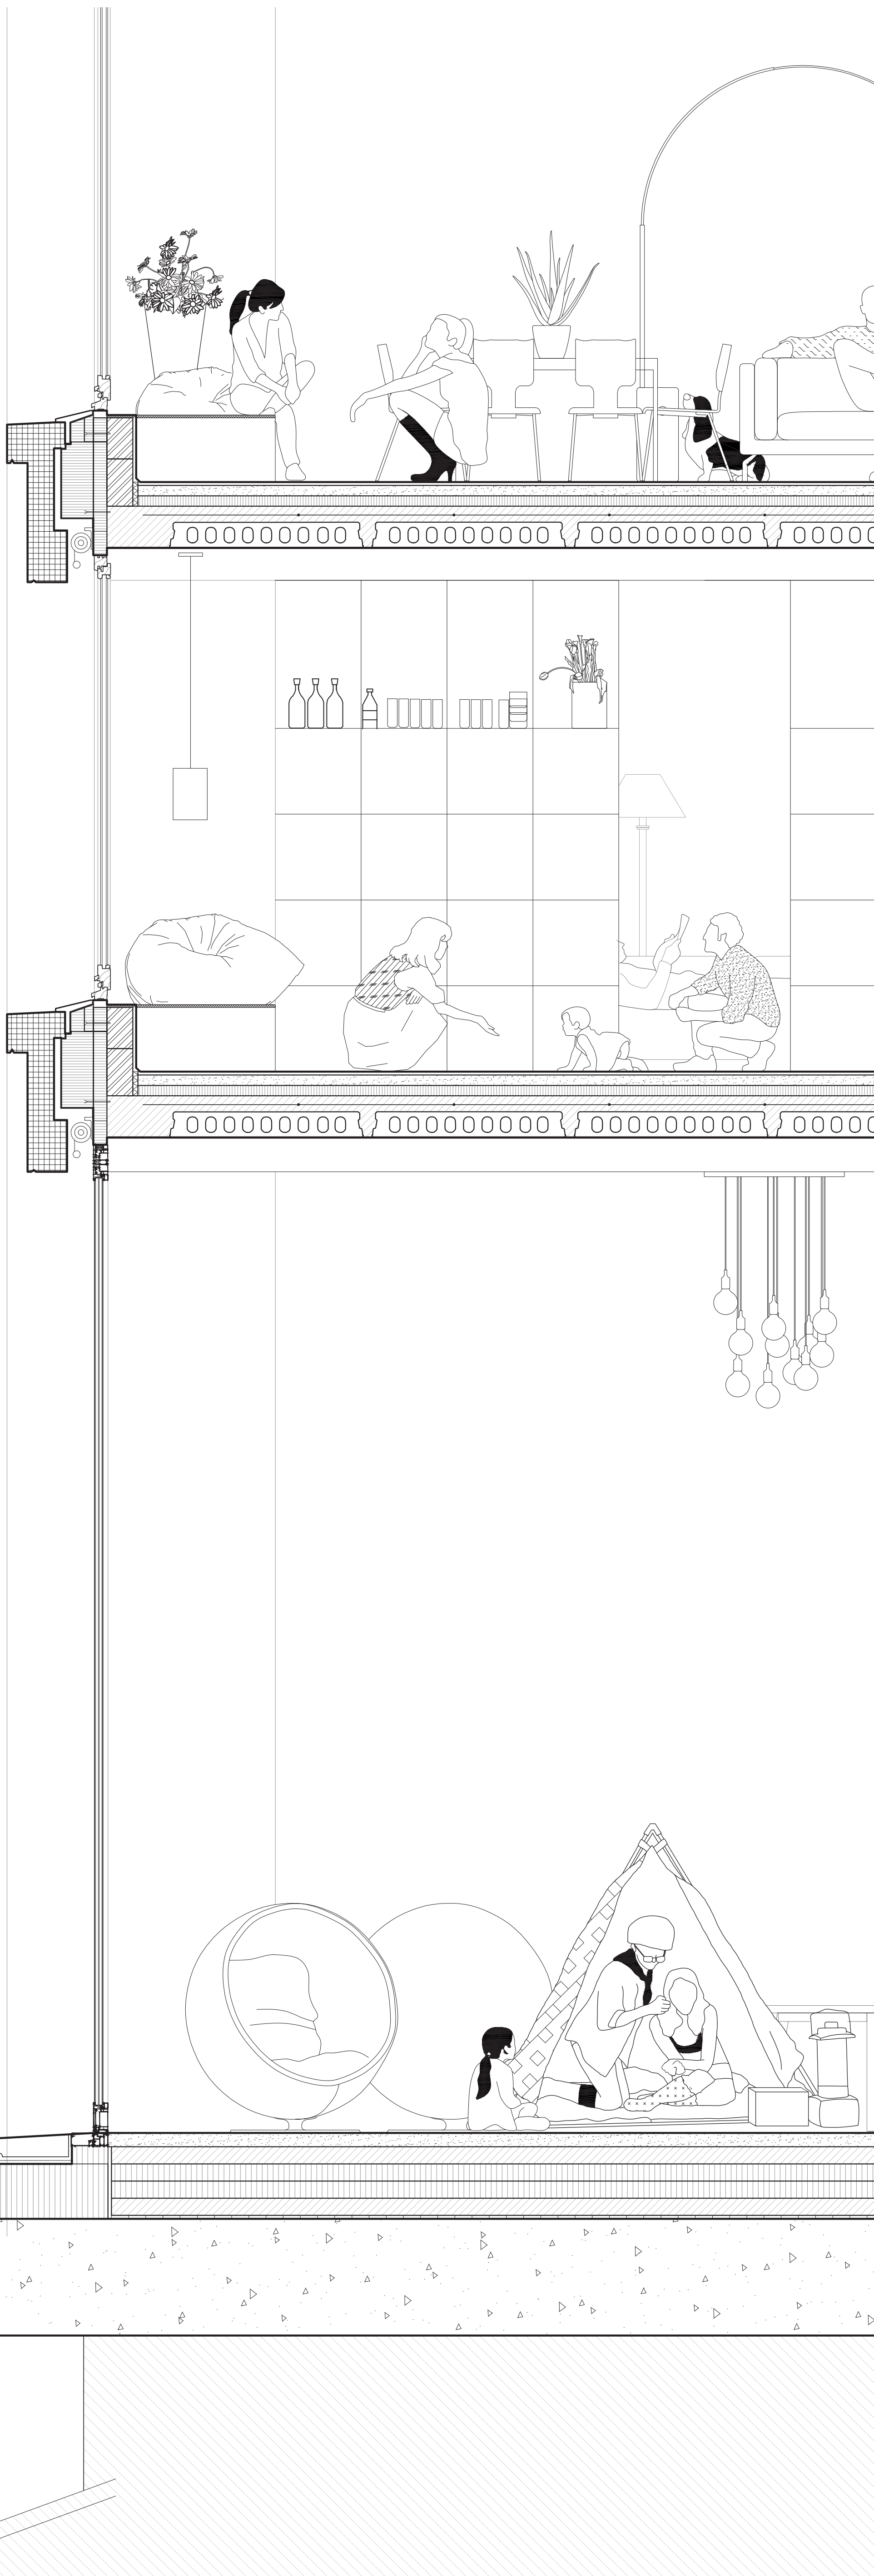

Coupe technique