



Intentions

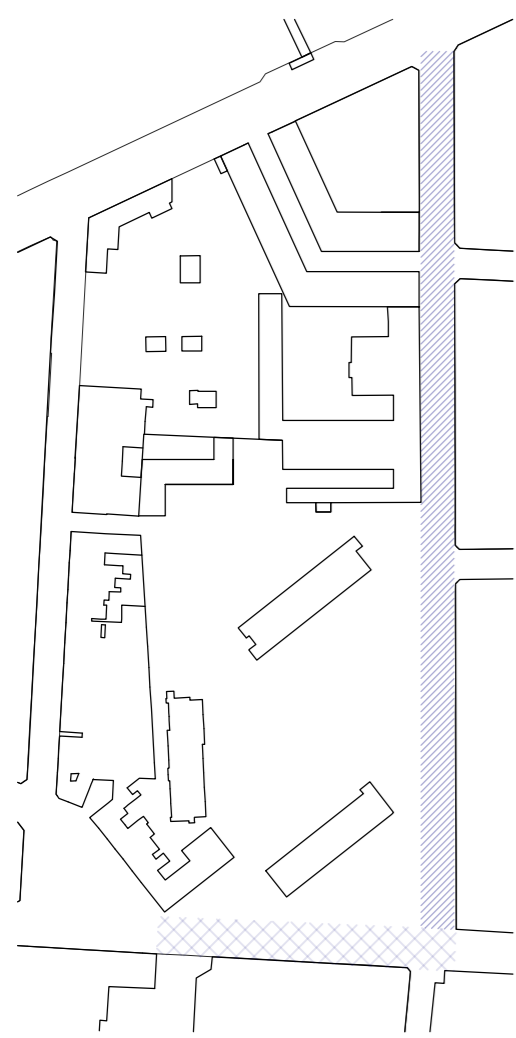


Une circulation douce apaisée

- Rue piétonne
- Portion de route où la priorité est aux cyclistes

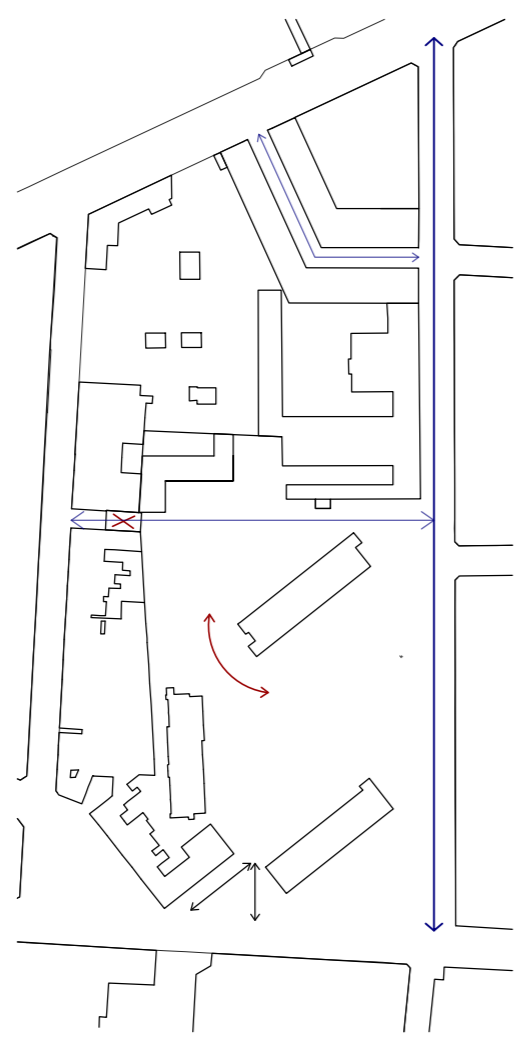


Axes piétons

- Nouveaux axes piétons
- Axes existants
- Axes permettant un lien

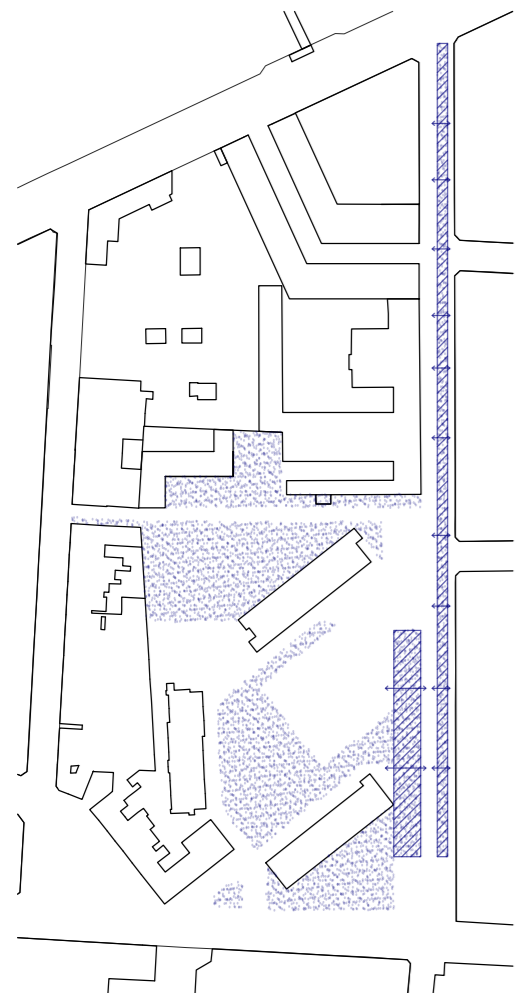


Intégration de la nature

- Maillage vert
- Maillage bleu

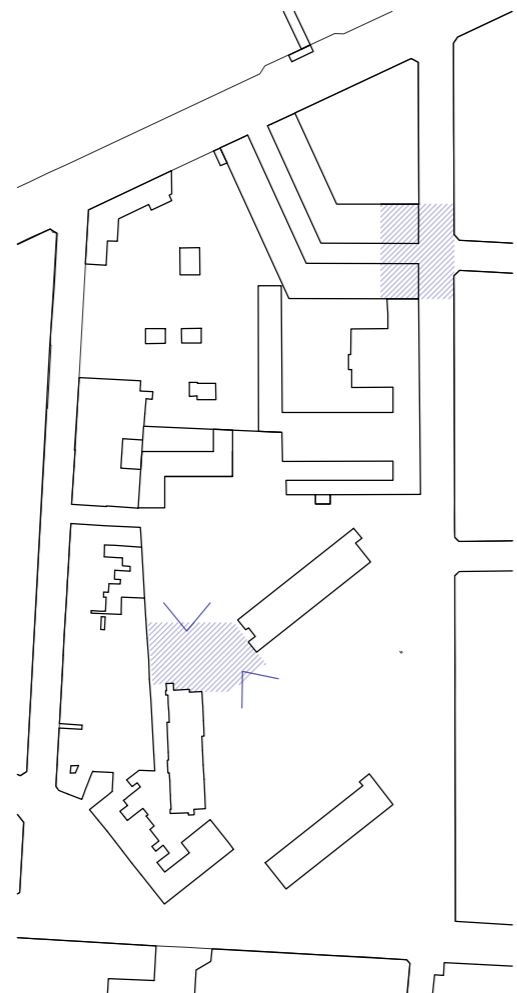


Pôles d'attraction permettant le contrôle social sur des zones problématiques

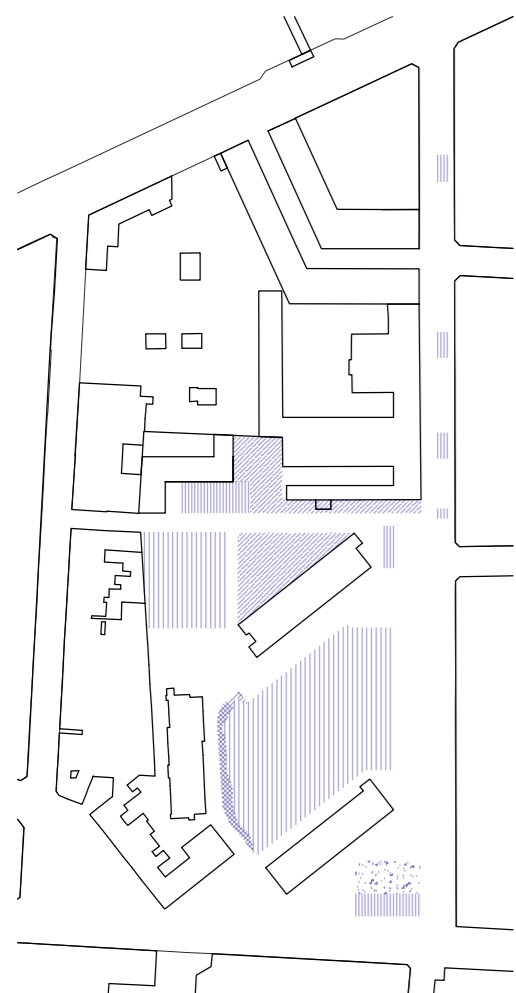


Activités de loisir

- Potagers
- Escalade
- Jeux d'équilibres et de fitness
- Espace de libre investissement

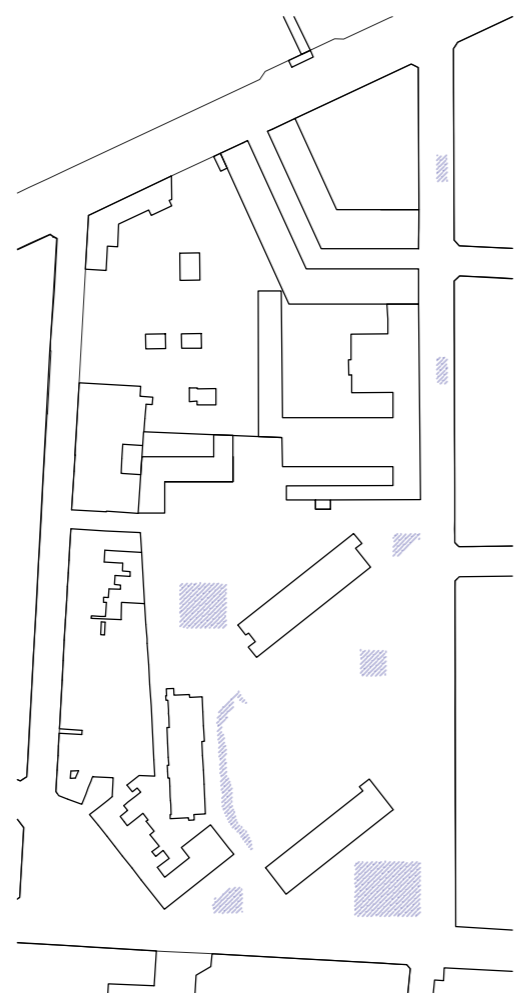


Maillage ludique

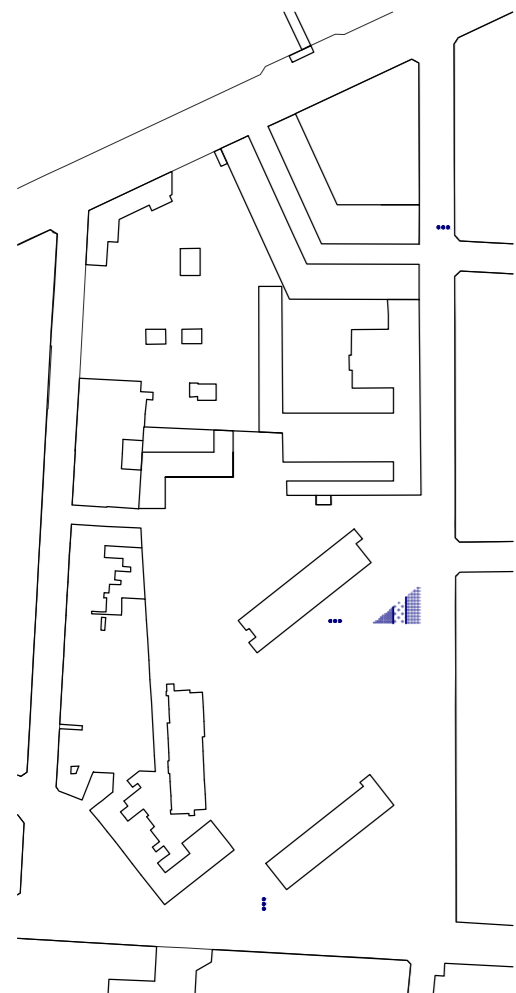


Logistique

- Poubelles enterrées
- Entrée piétonne dans les parkings souterrains
- Local de stockage pour l'entretien de la rue et de la place
- Toilettes publiques

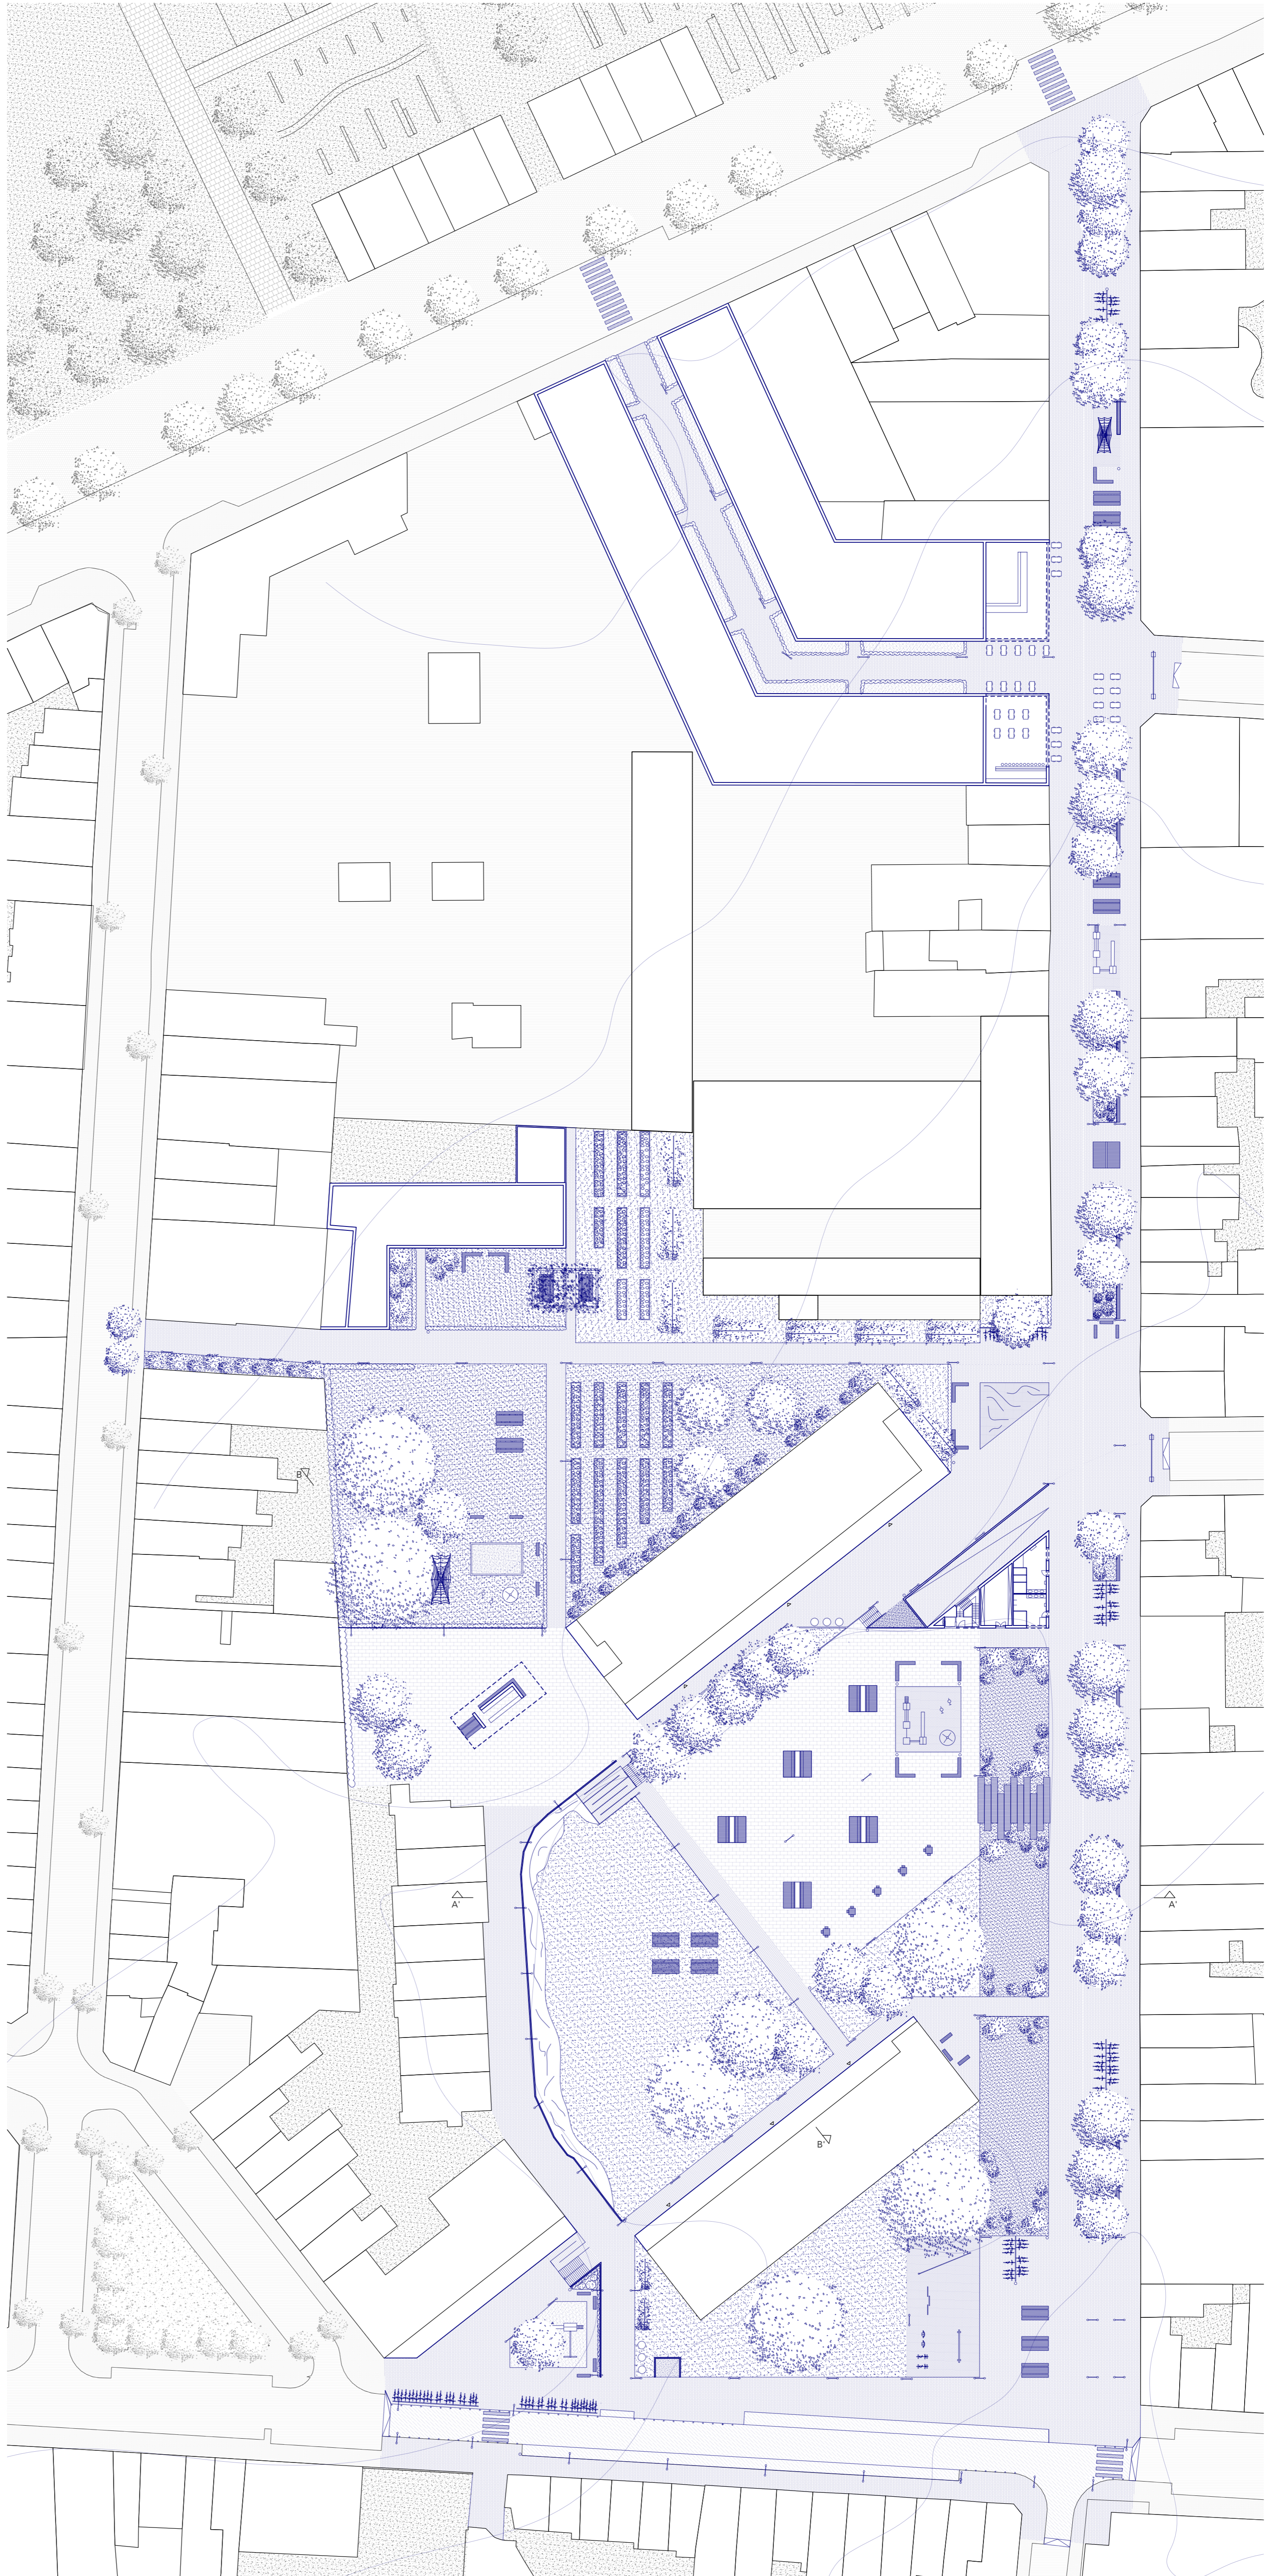


Plan - Place Lily Boeykens
 Laura Nuyt
 Master 2 - LOCI

0 5 10 20m

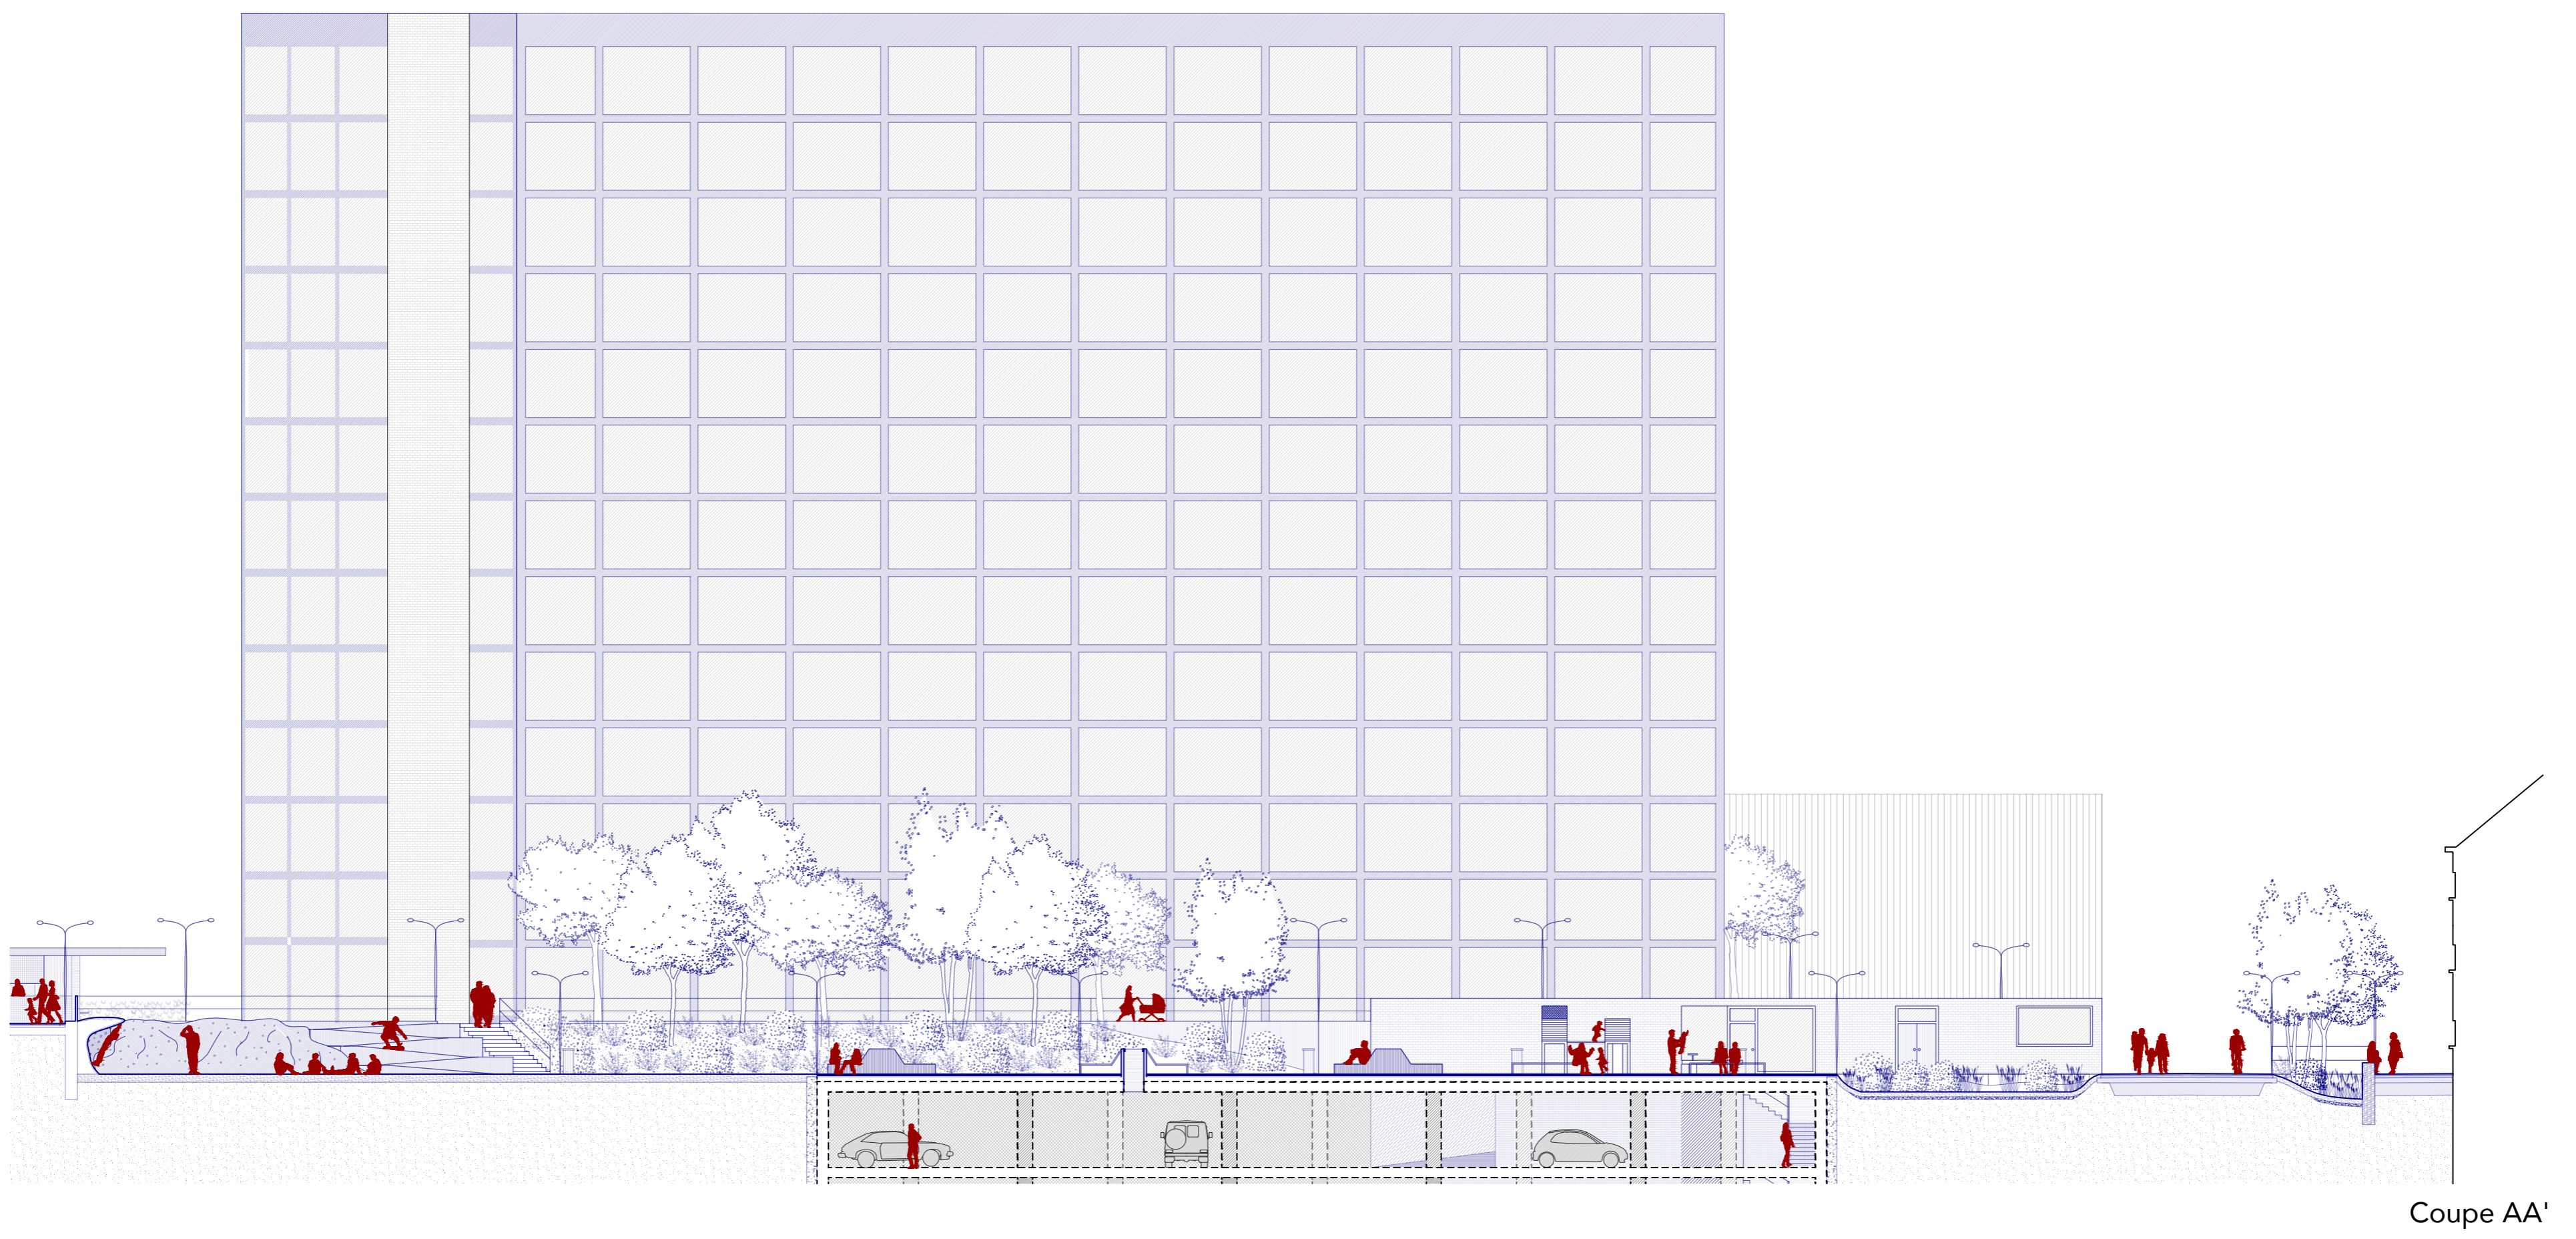

Coupe AA'

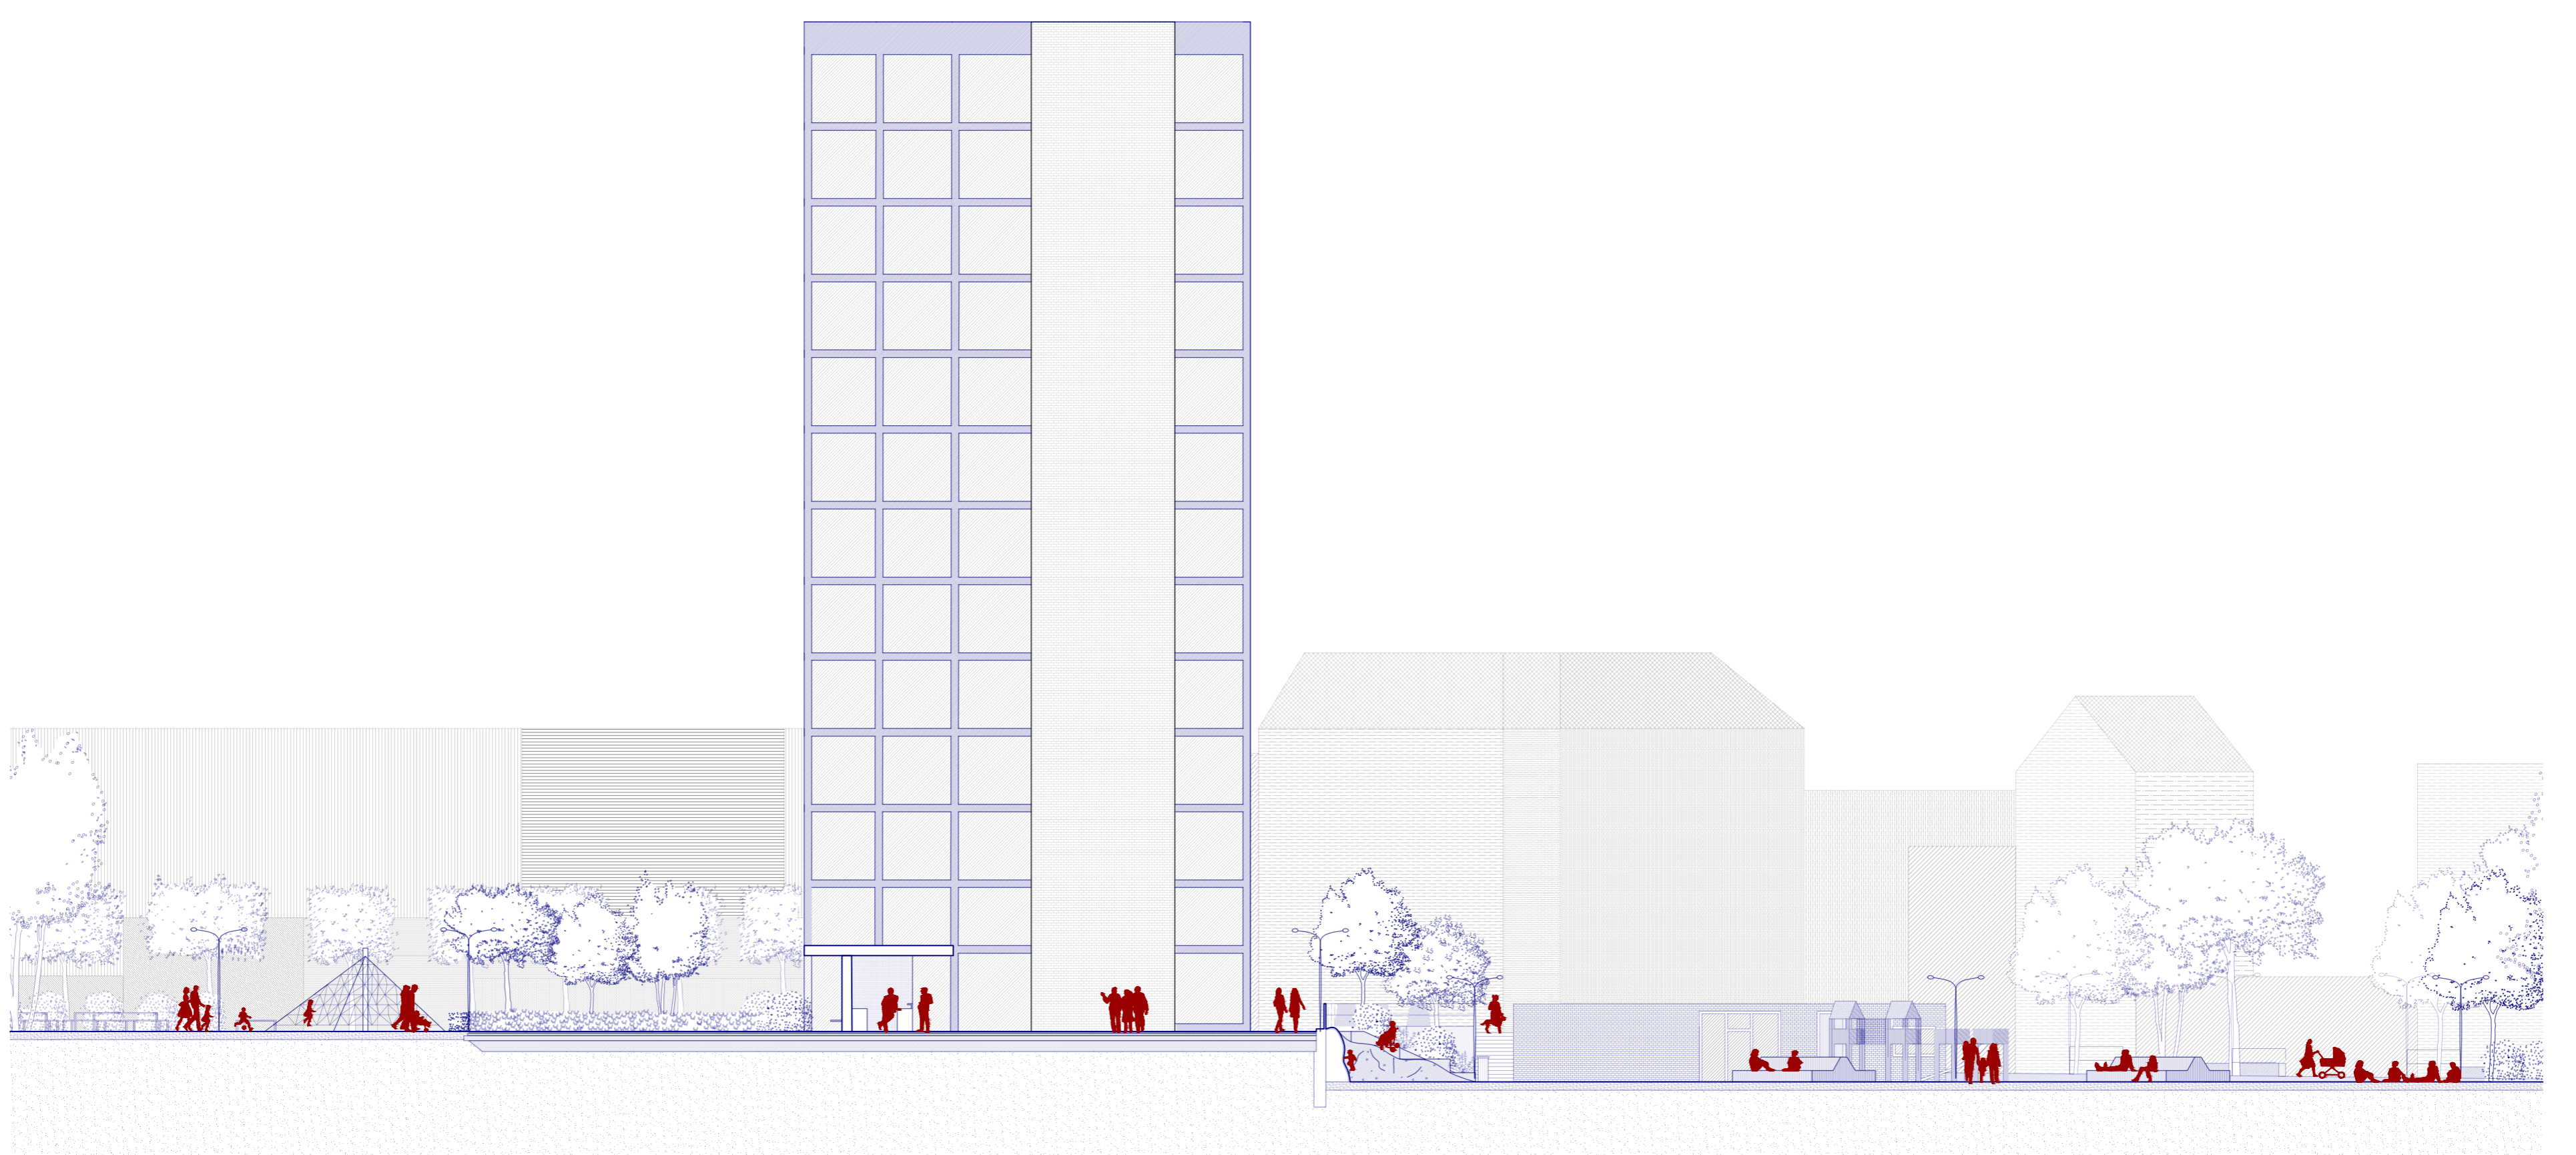

Coupe BB'