


PLAN GÉNÉRAL : ÉCHELLE 1 : 50  
( RÉALISÉ PAR IOANNIS MESSAS )

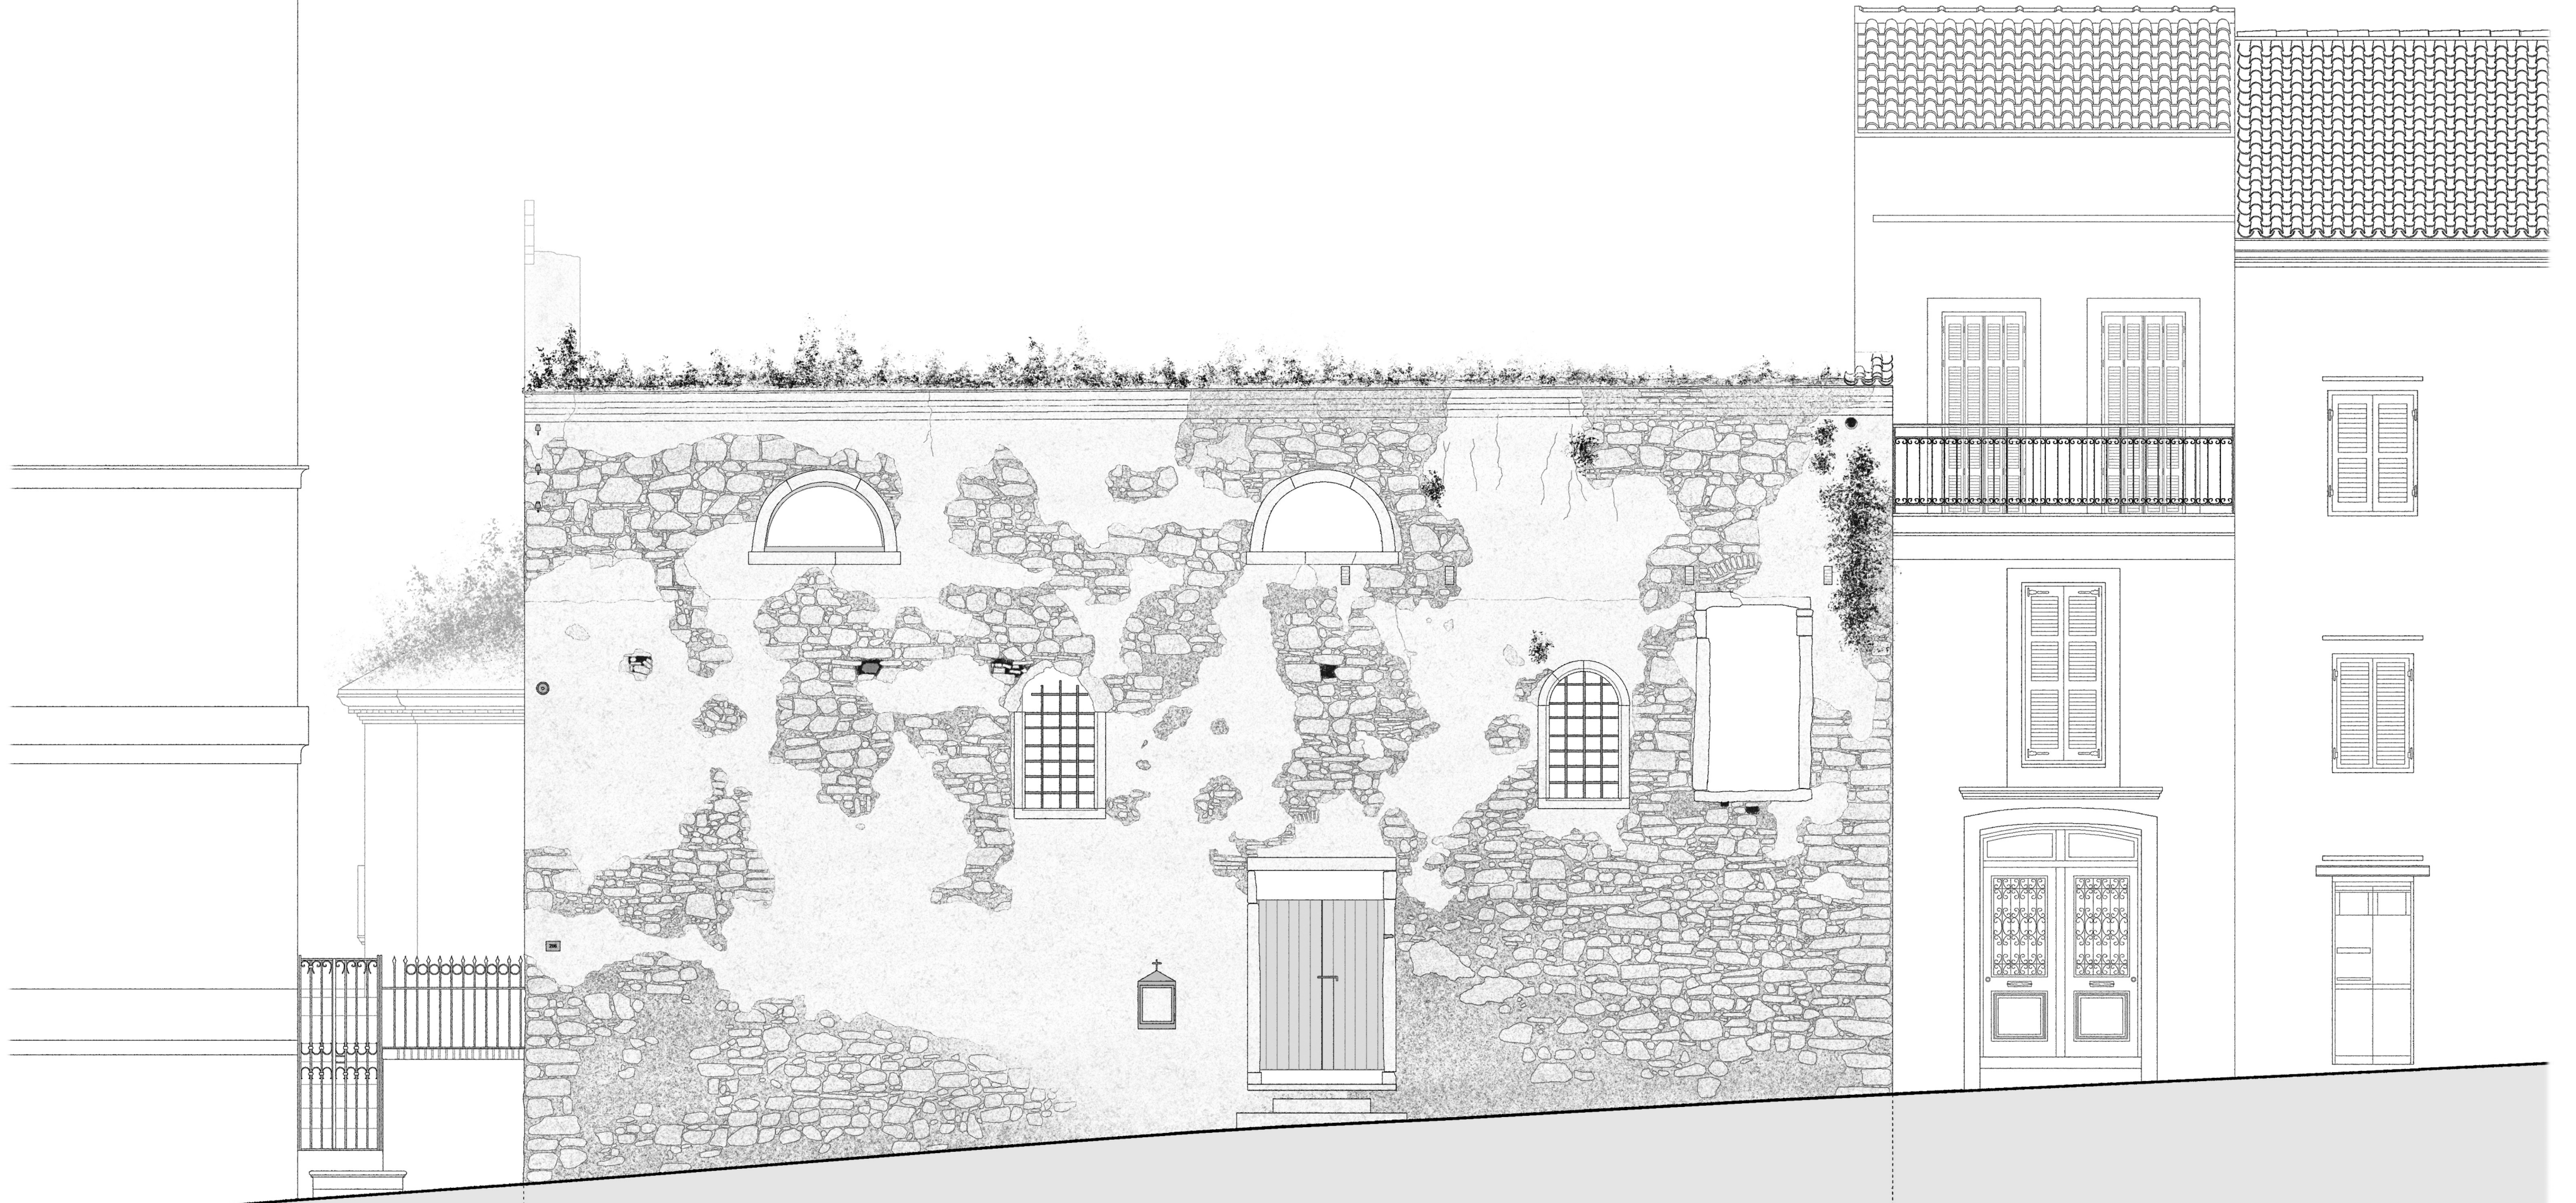





IMMEUBLE D'HABITATION  
R+4+C  
(3)


IMMEUBLE D'HABITATION  
R+2+C  
(1)

IMMEUBLE D'HABITATION  
R+2+T  
(4)

ÉLÉVATION NORD : ÉCHELLE 1 : 50  
( RÉALISÉE PAR IOANNIS MESSAS )






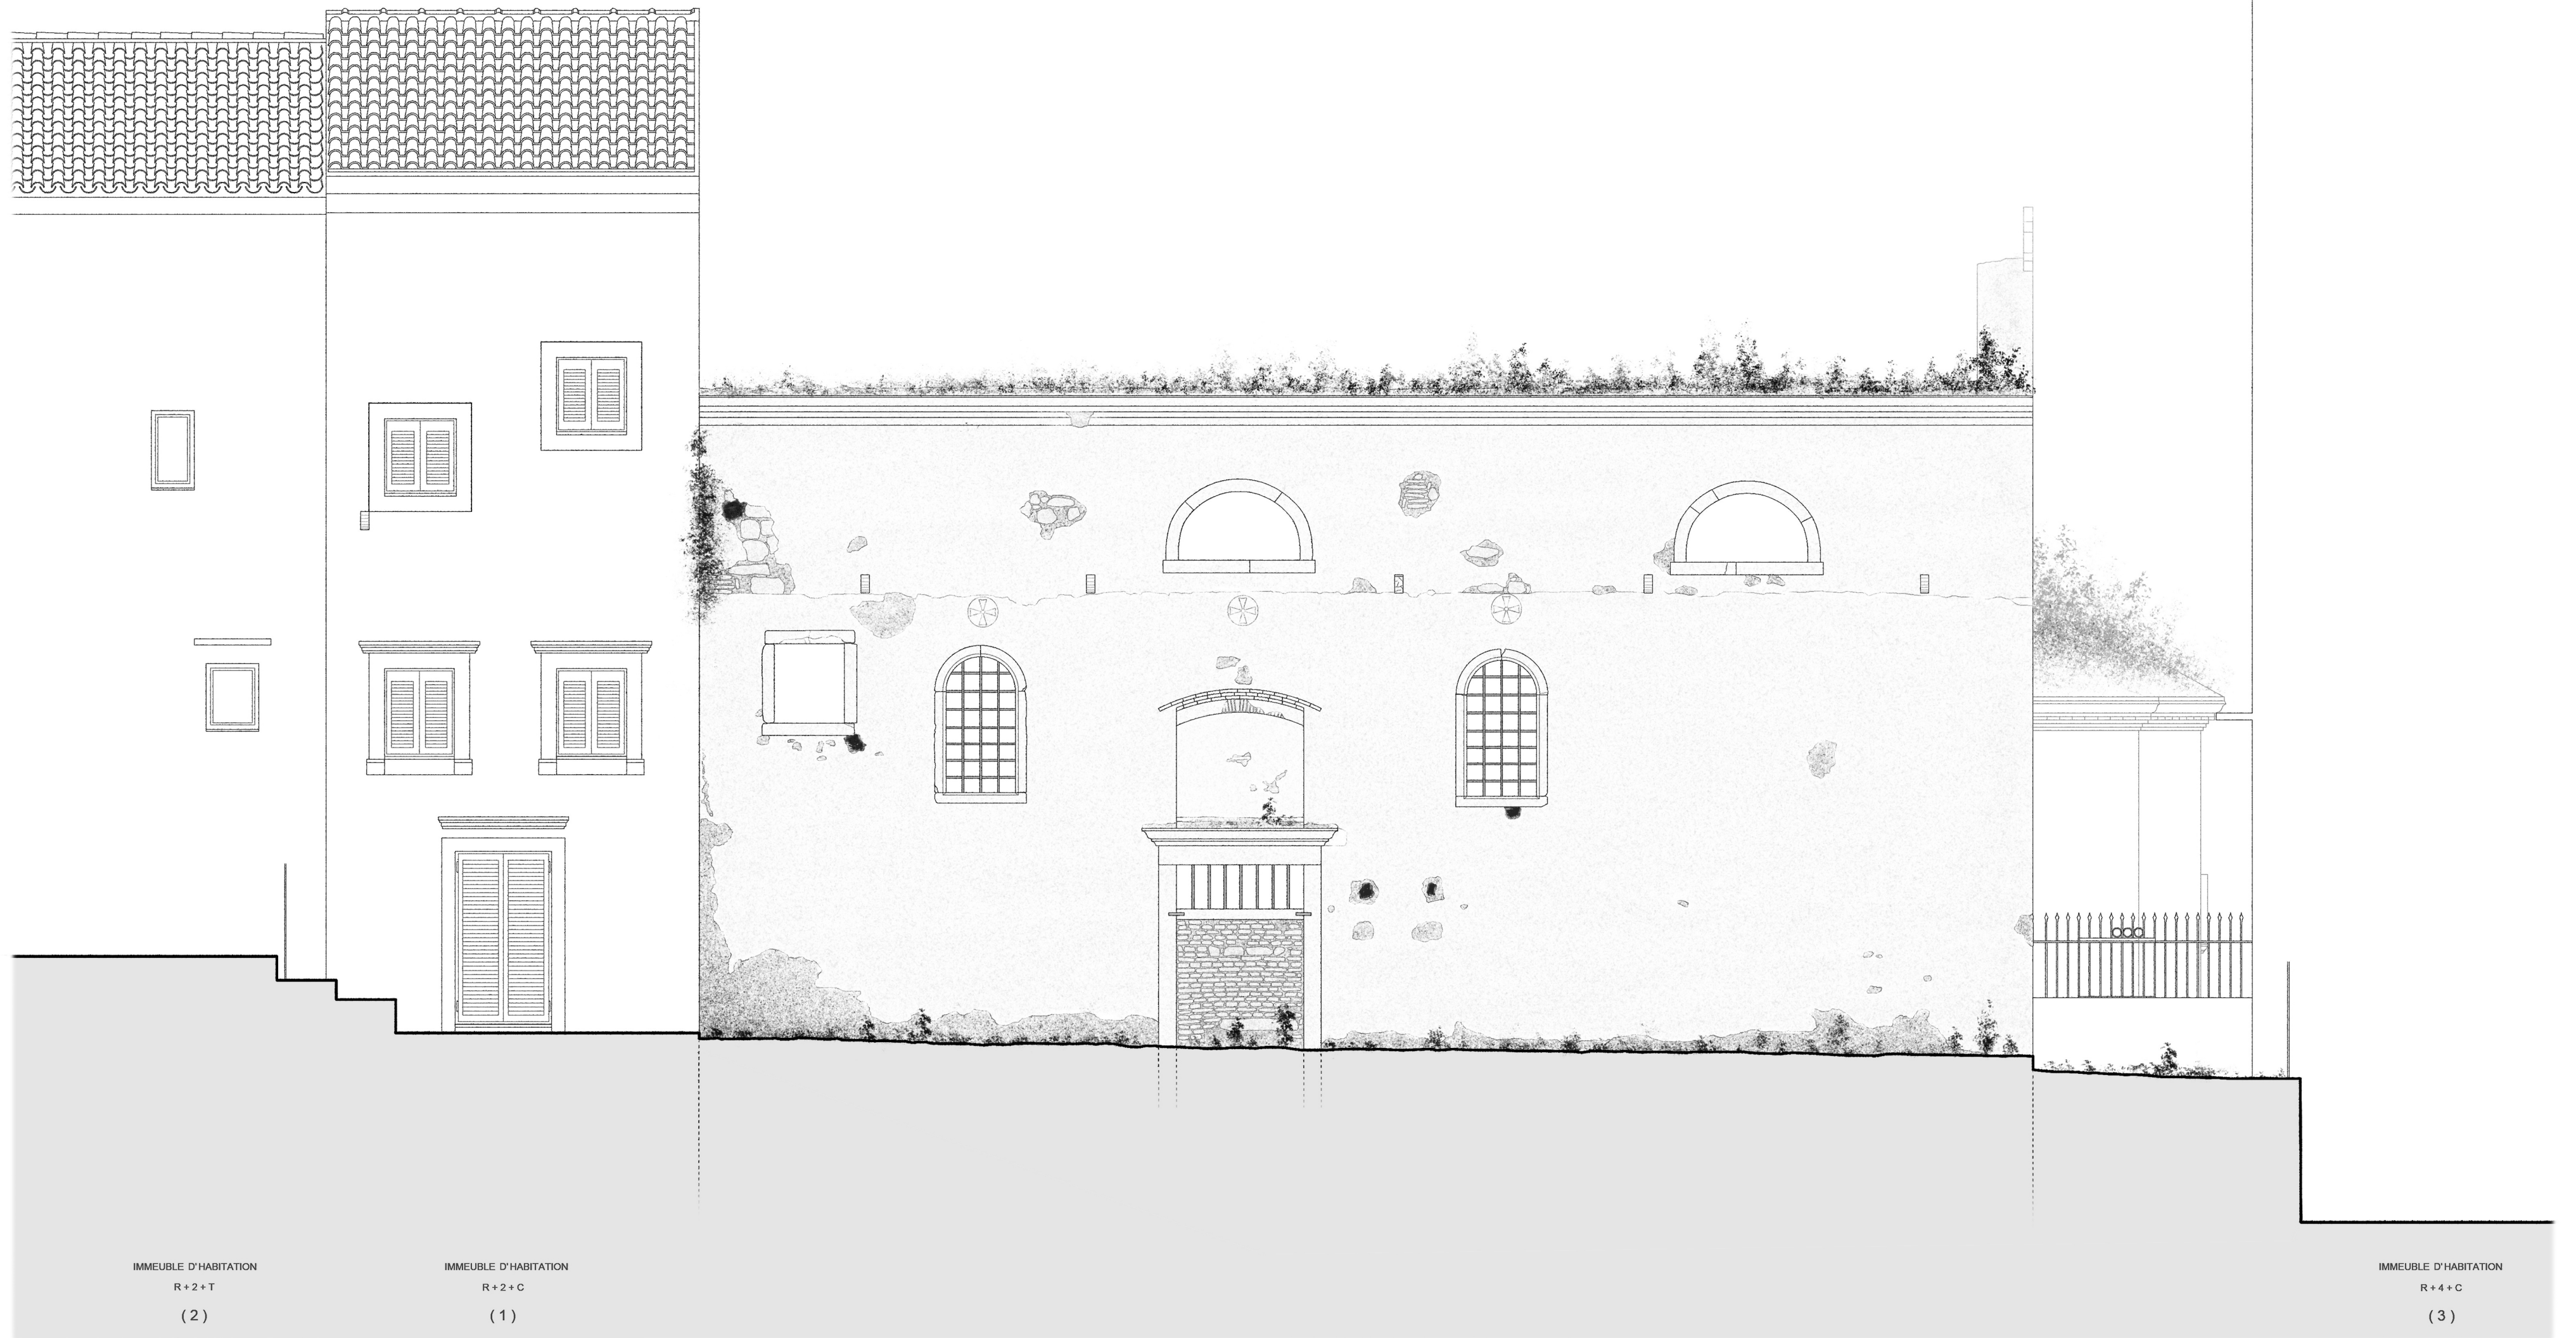


IMMEUBLE D'HABITATION  
R+2+T  
(2)


IMMEUBLE D'HABITATION  
R+2+C  
(1)

IMMEUBLE D'HABITATION  
R+4+C  
(3)

ÉLÉVATION SUD : ÉCHELLE 1 : 50  
( RÉALISÉÉ PAR IOANNIS MESSAS )

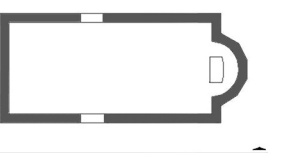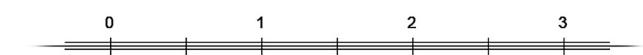





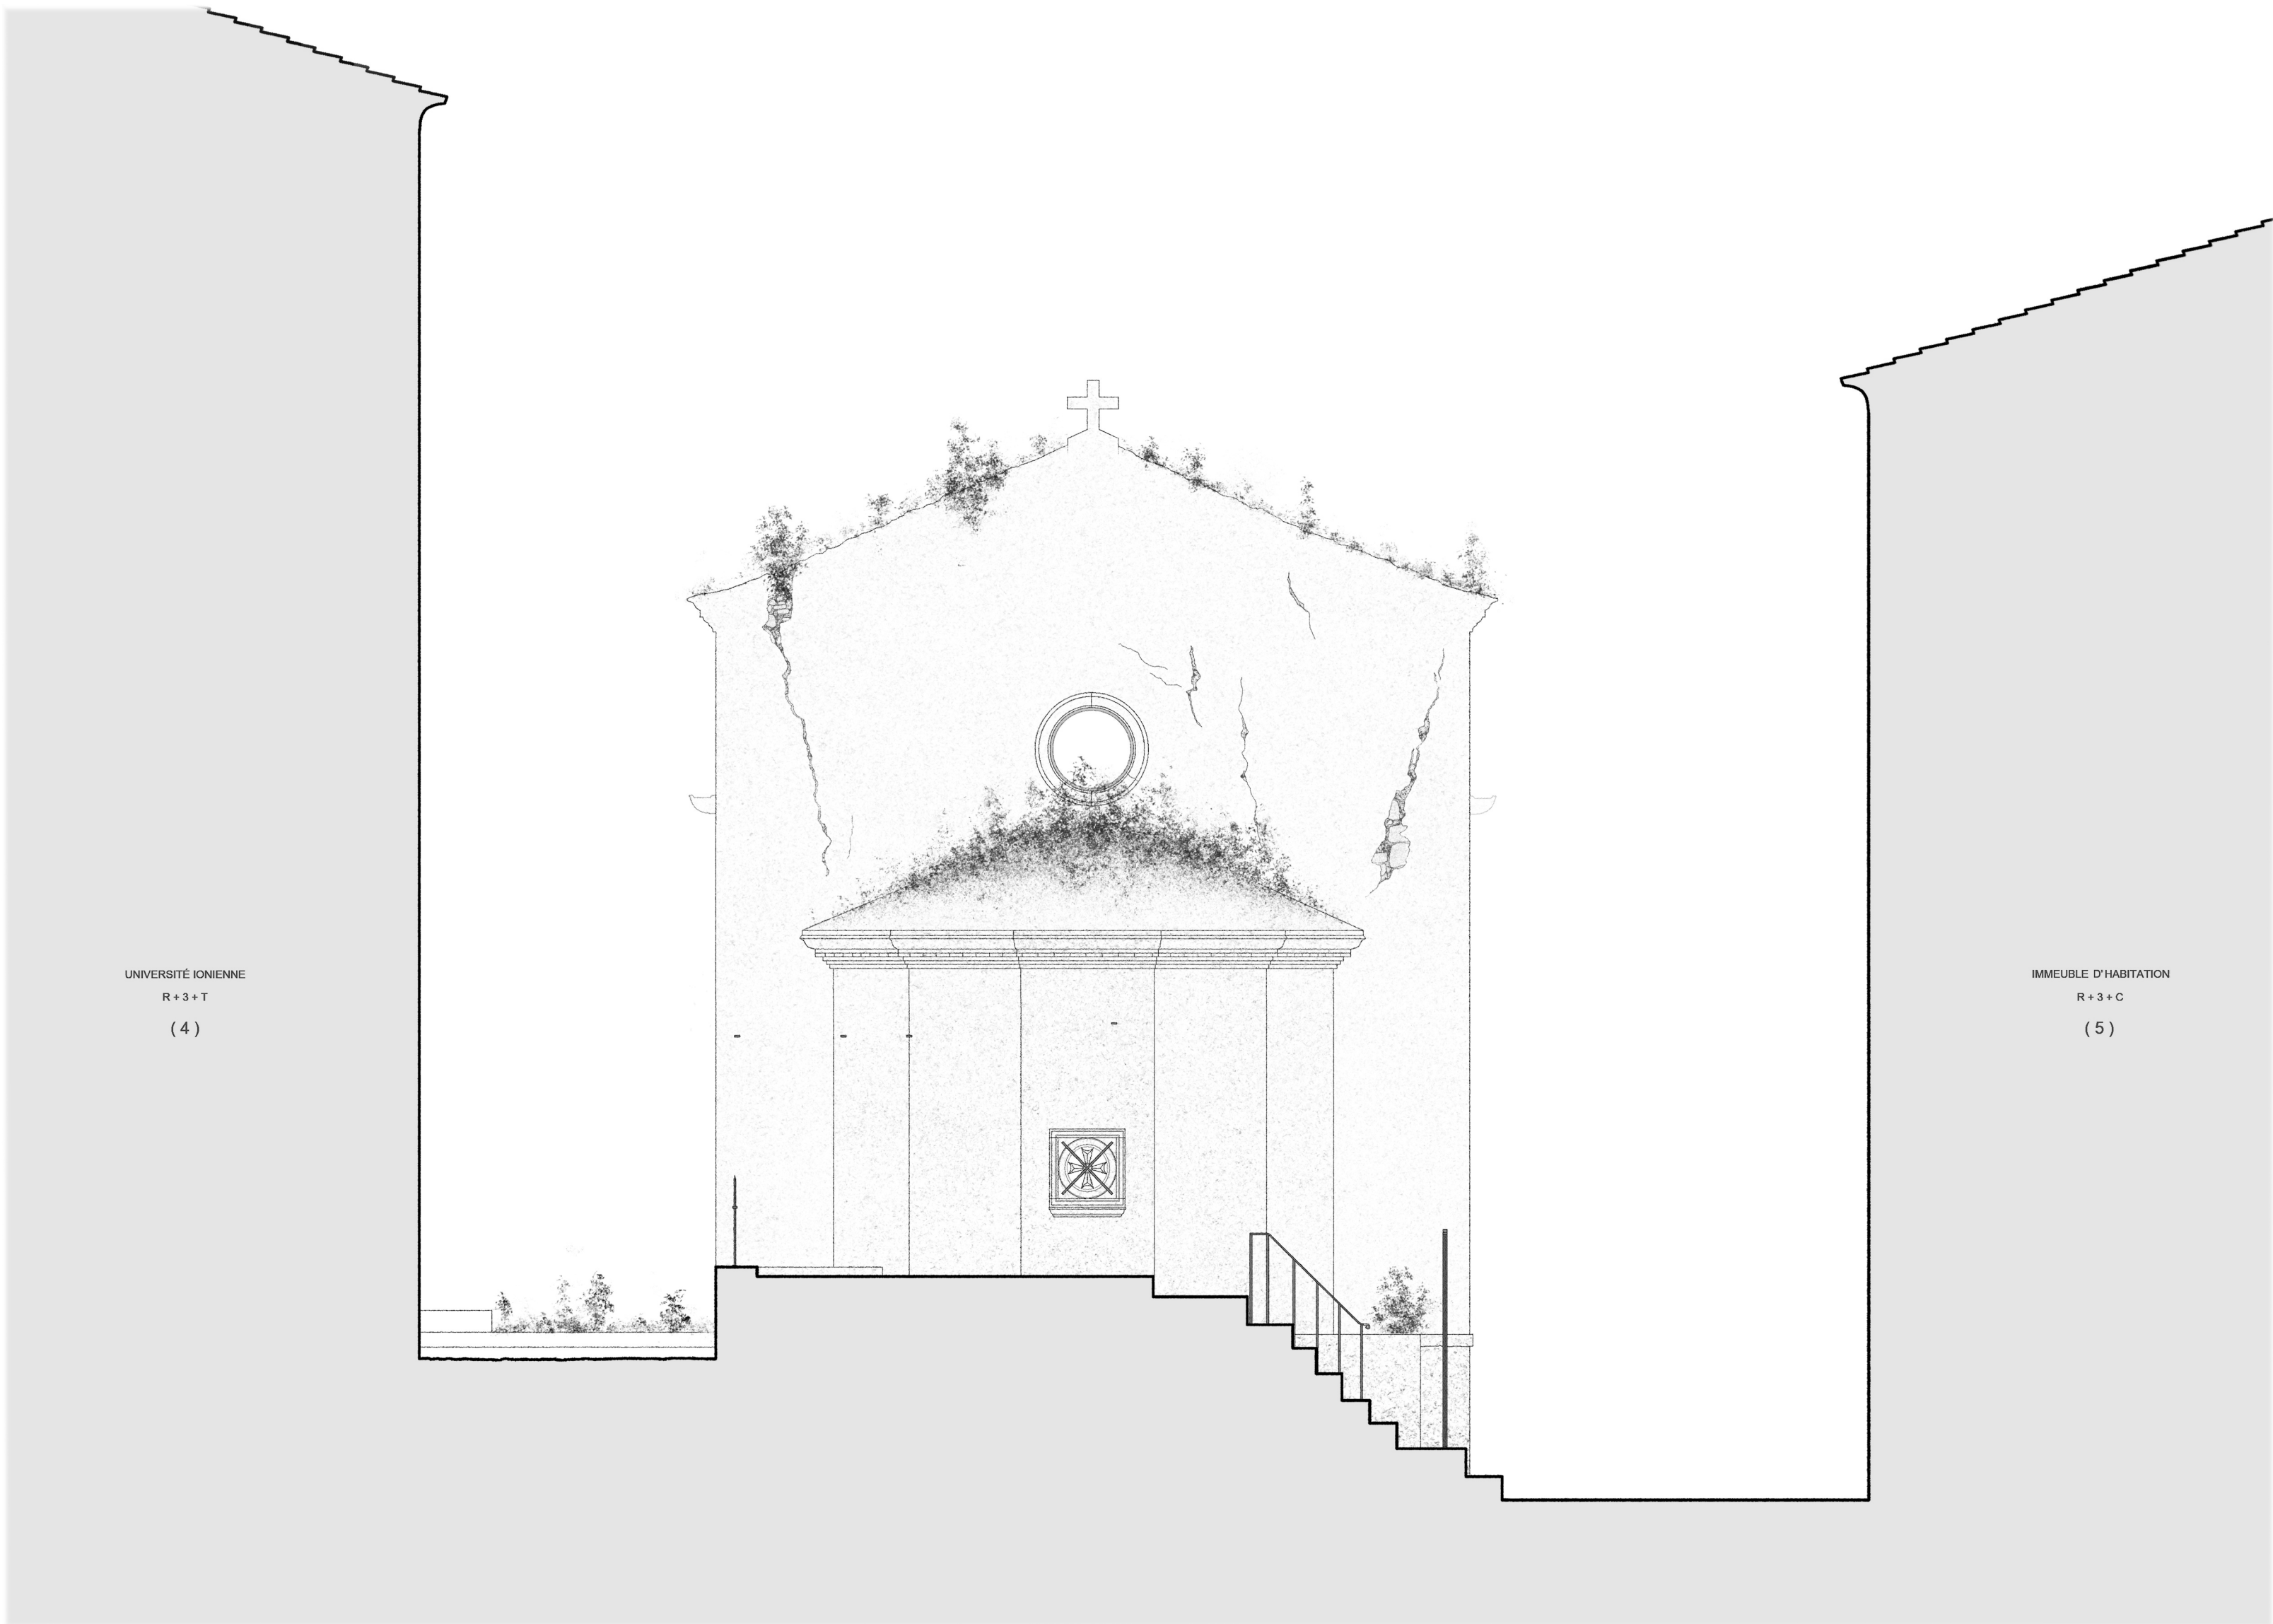


UNIVERSITÉ IONIENNE  
R+3+T  
(4)

IMMEUBLE D'HABITATION  
R+3+C  
(5)

ÉLÉVATION ORIENTALE : ÉCHELLE 1 : 50  
( RÉALISÉ PAR IOANNIS MESSAS )

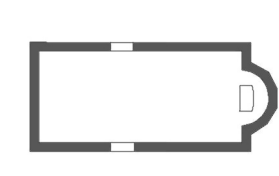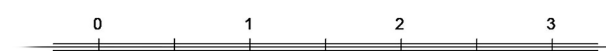



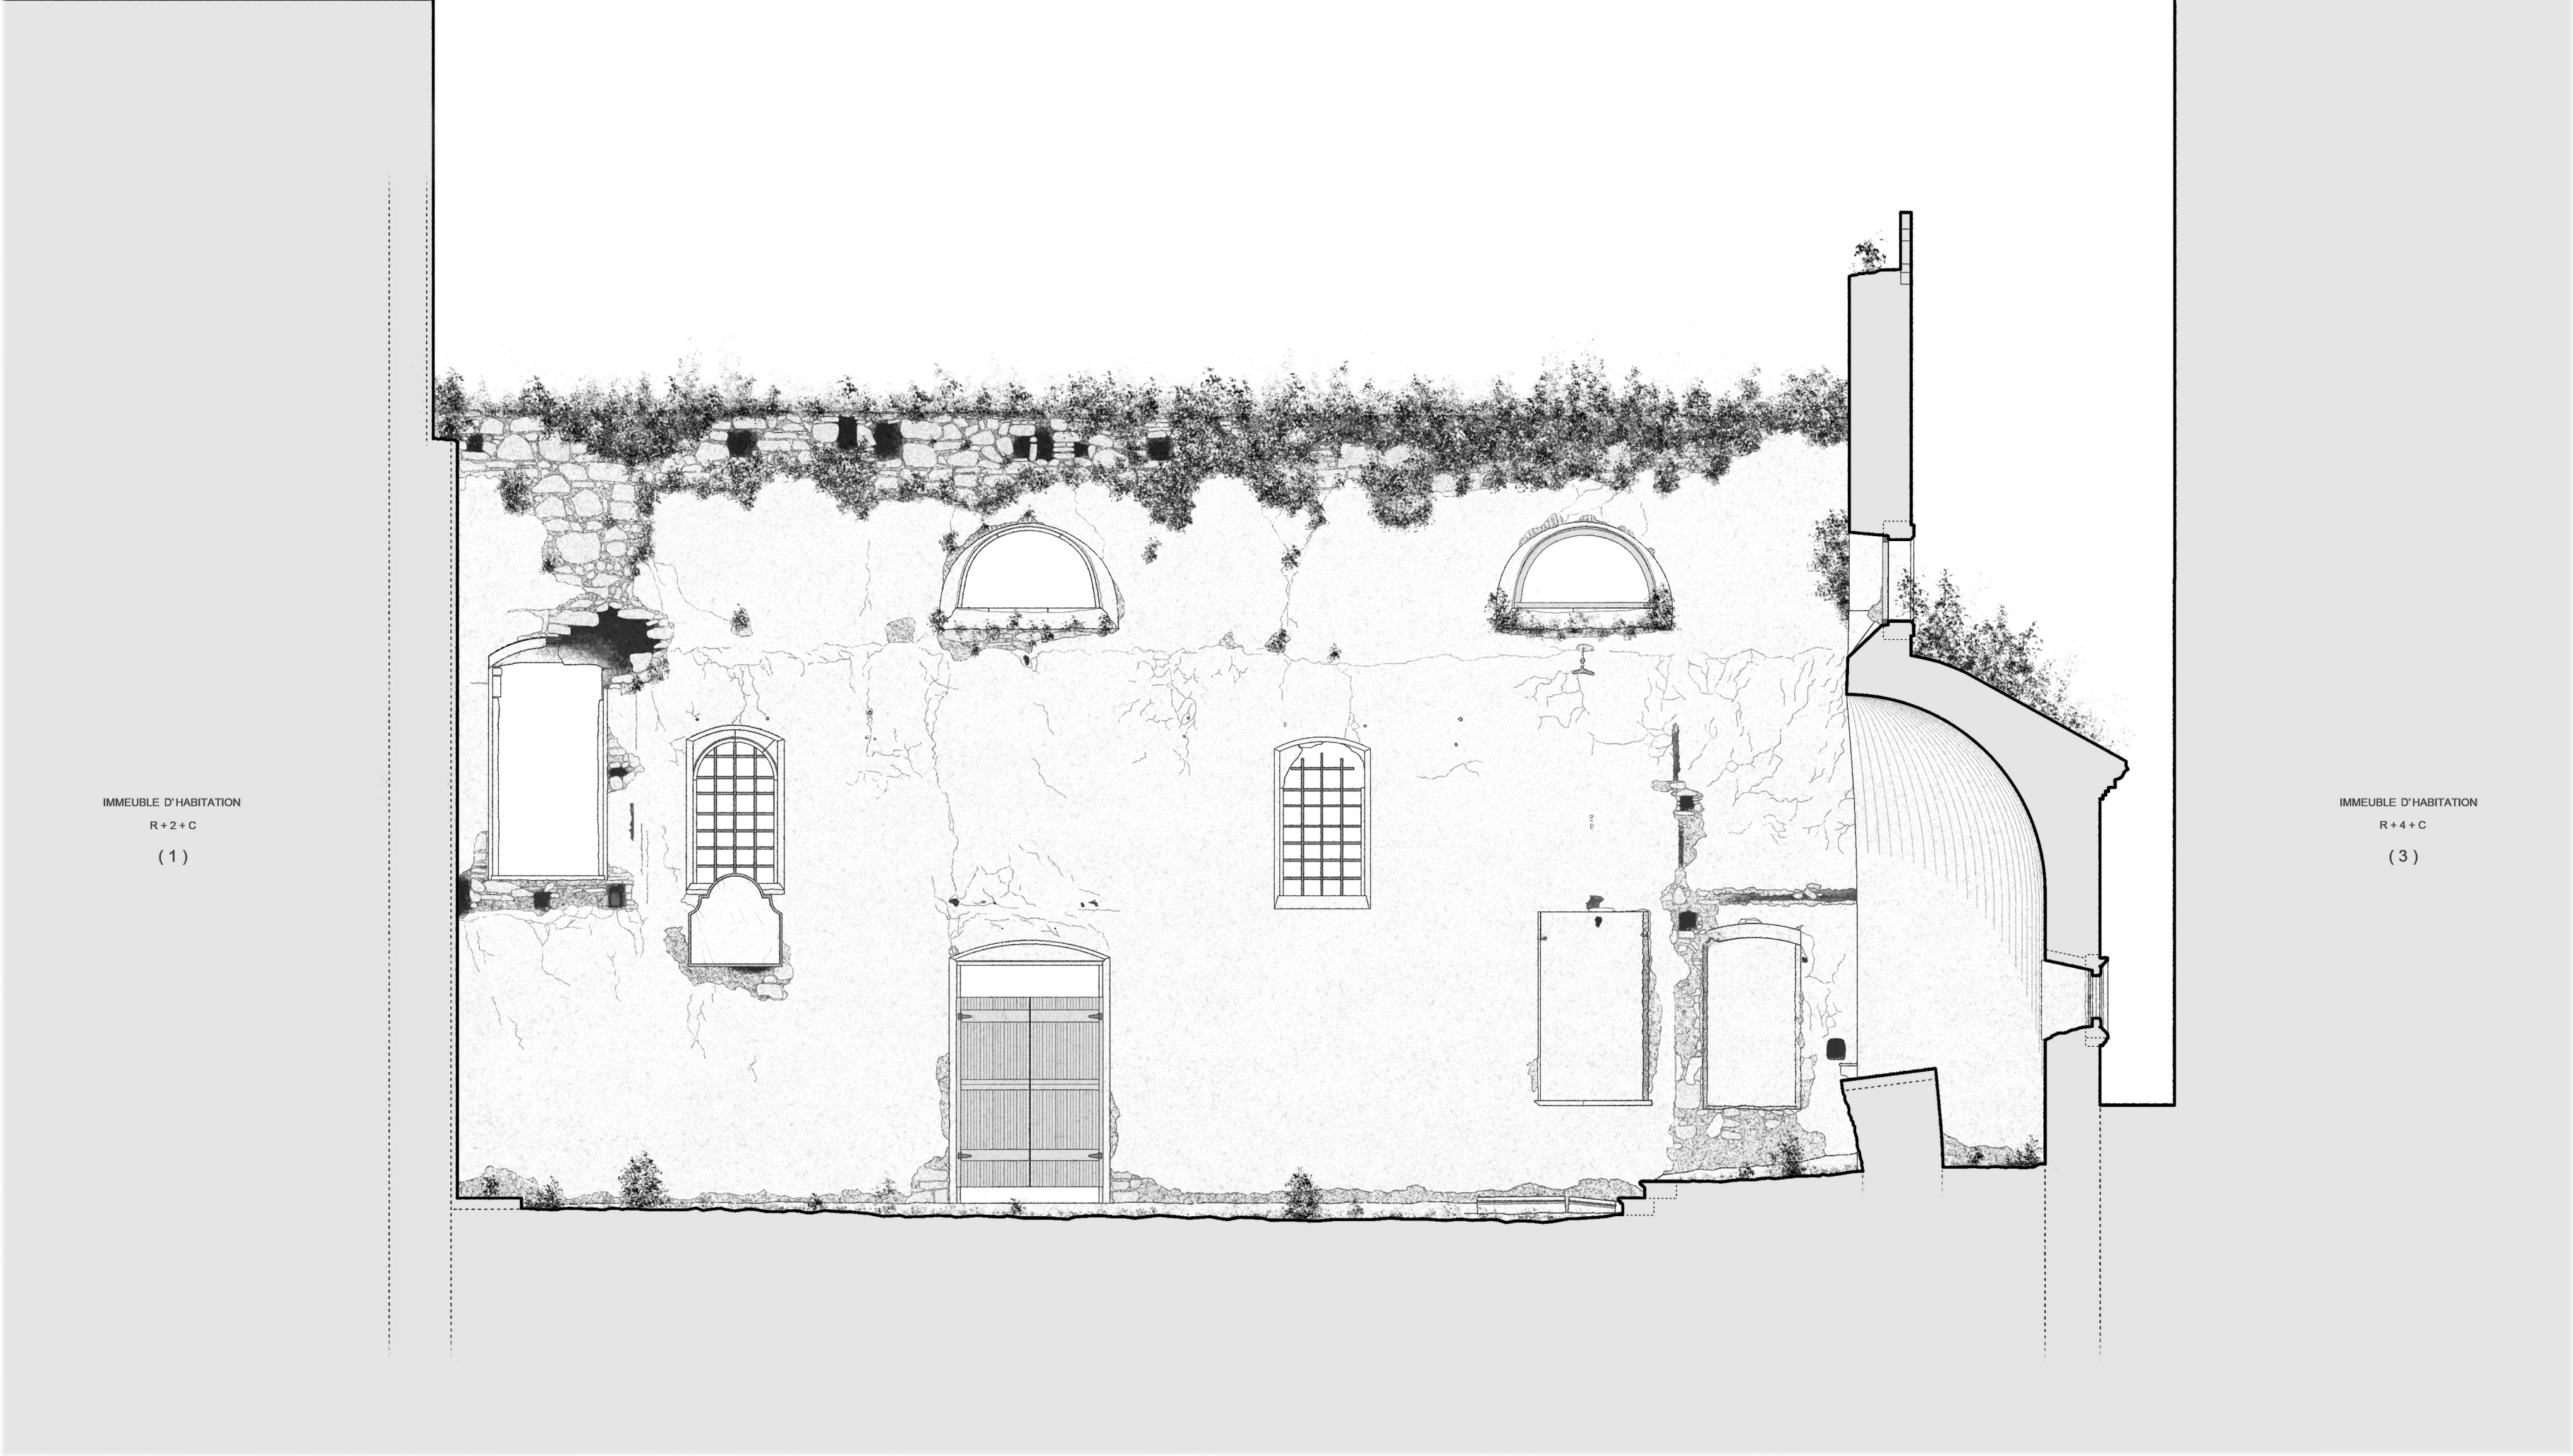

IMMEUBLE D'HABITATION  
R+2+C  
(1)

IMMEUBLE D'HABITATION  
R+4+C  
(3)

COUPE B - B' : ÉCHELLE 1 : 50  
( RÉALISÉ PAR IOANNIS MESSAS )





IMMEUBLE D'HABITATION  
R+4+C  
(3)




IMMEUBLE D'HABITATION  
R+2+C  
(1)

COUPE C - C' : ÉCHELLE 1 : 50  
( RÉALISÉ PAR IOANNIS MESSAS )






IMMEUBLE D'HABITATION  
R+3+C  
(5)

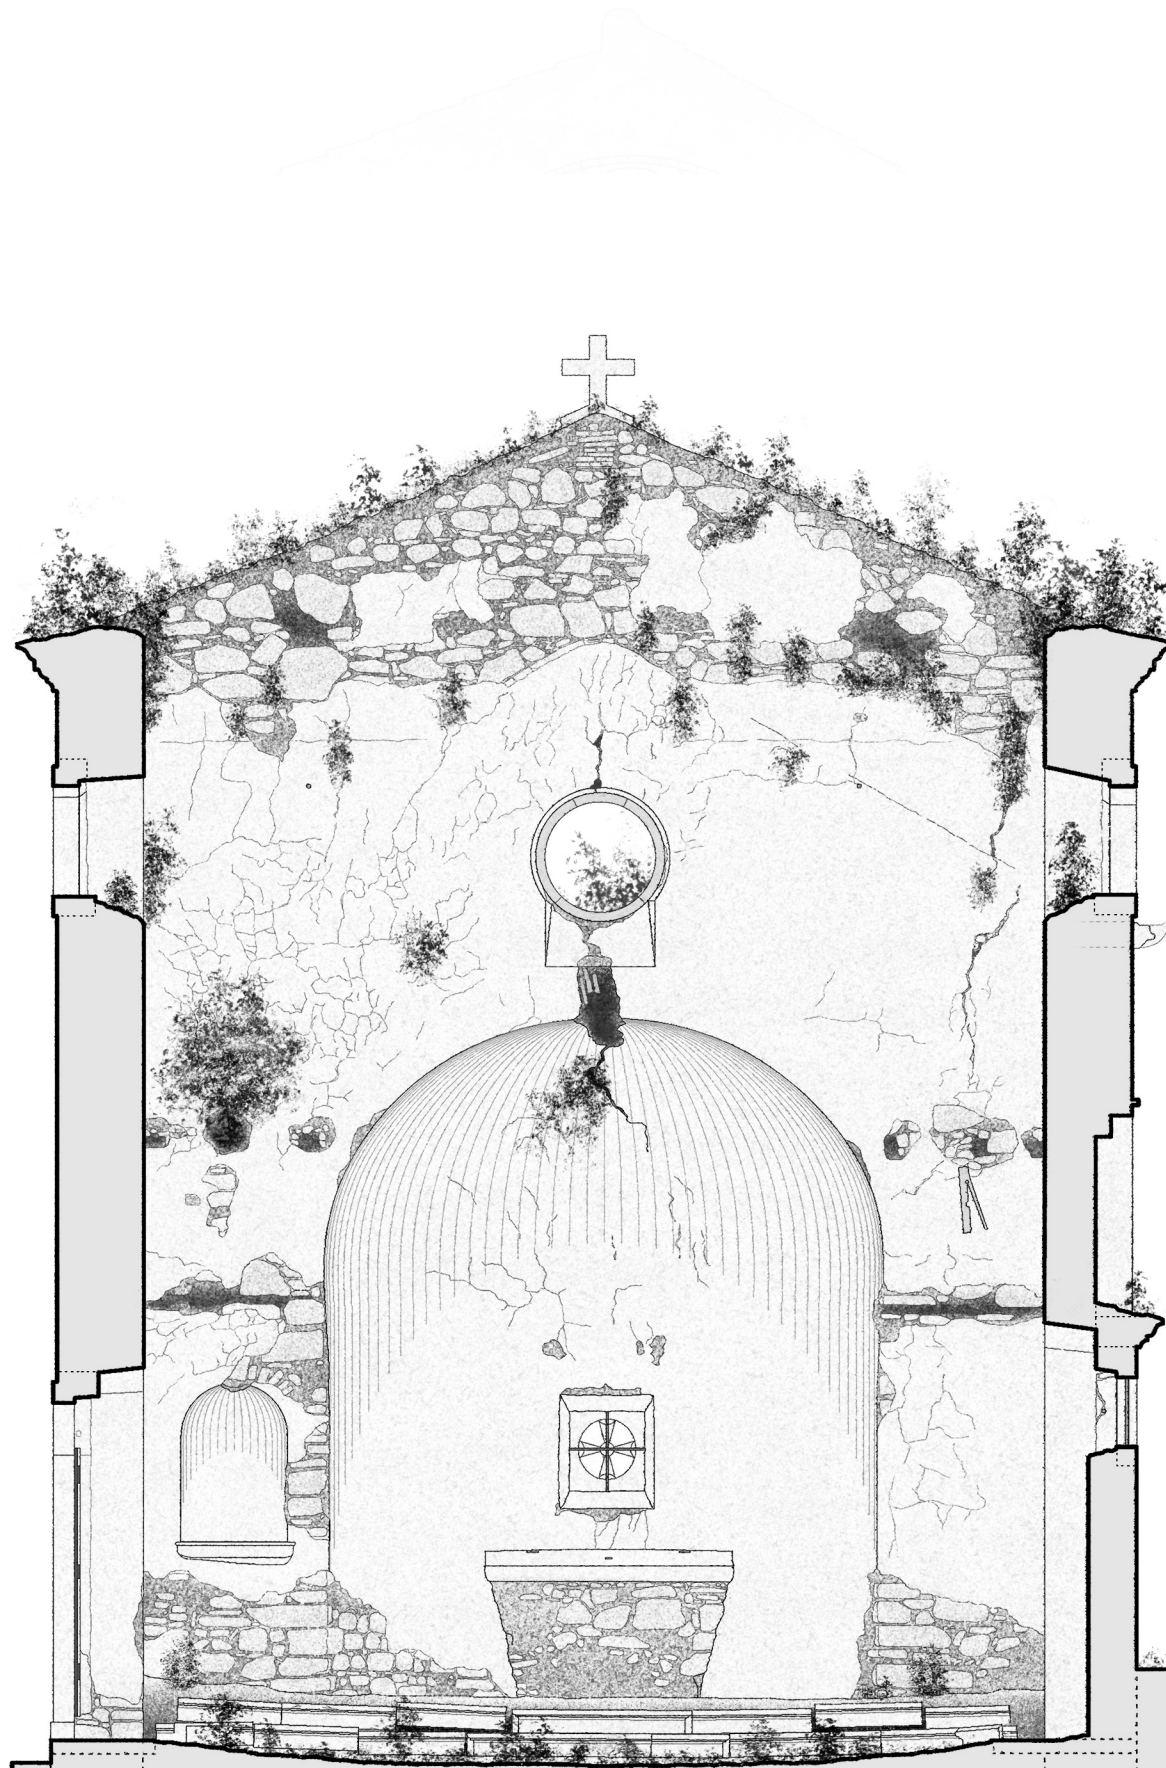



UNIVERSITÉ IONIENNE  
R+3+T  
(4)

COUPE A - A' : ÉCHELLE 1 : 50  
( RÉALISÉE PAR IOANNIS MESSAS )

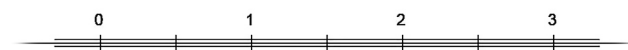

COUPE D - D' : ÉCHELLE 1 : 50  
( RÉALISÉE PAR IOANNIS MESSAS )

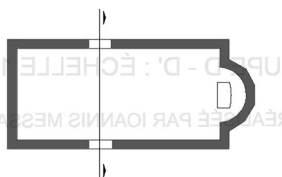


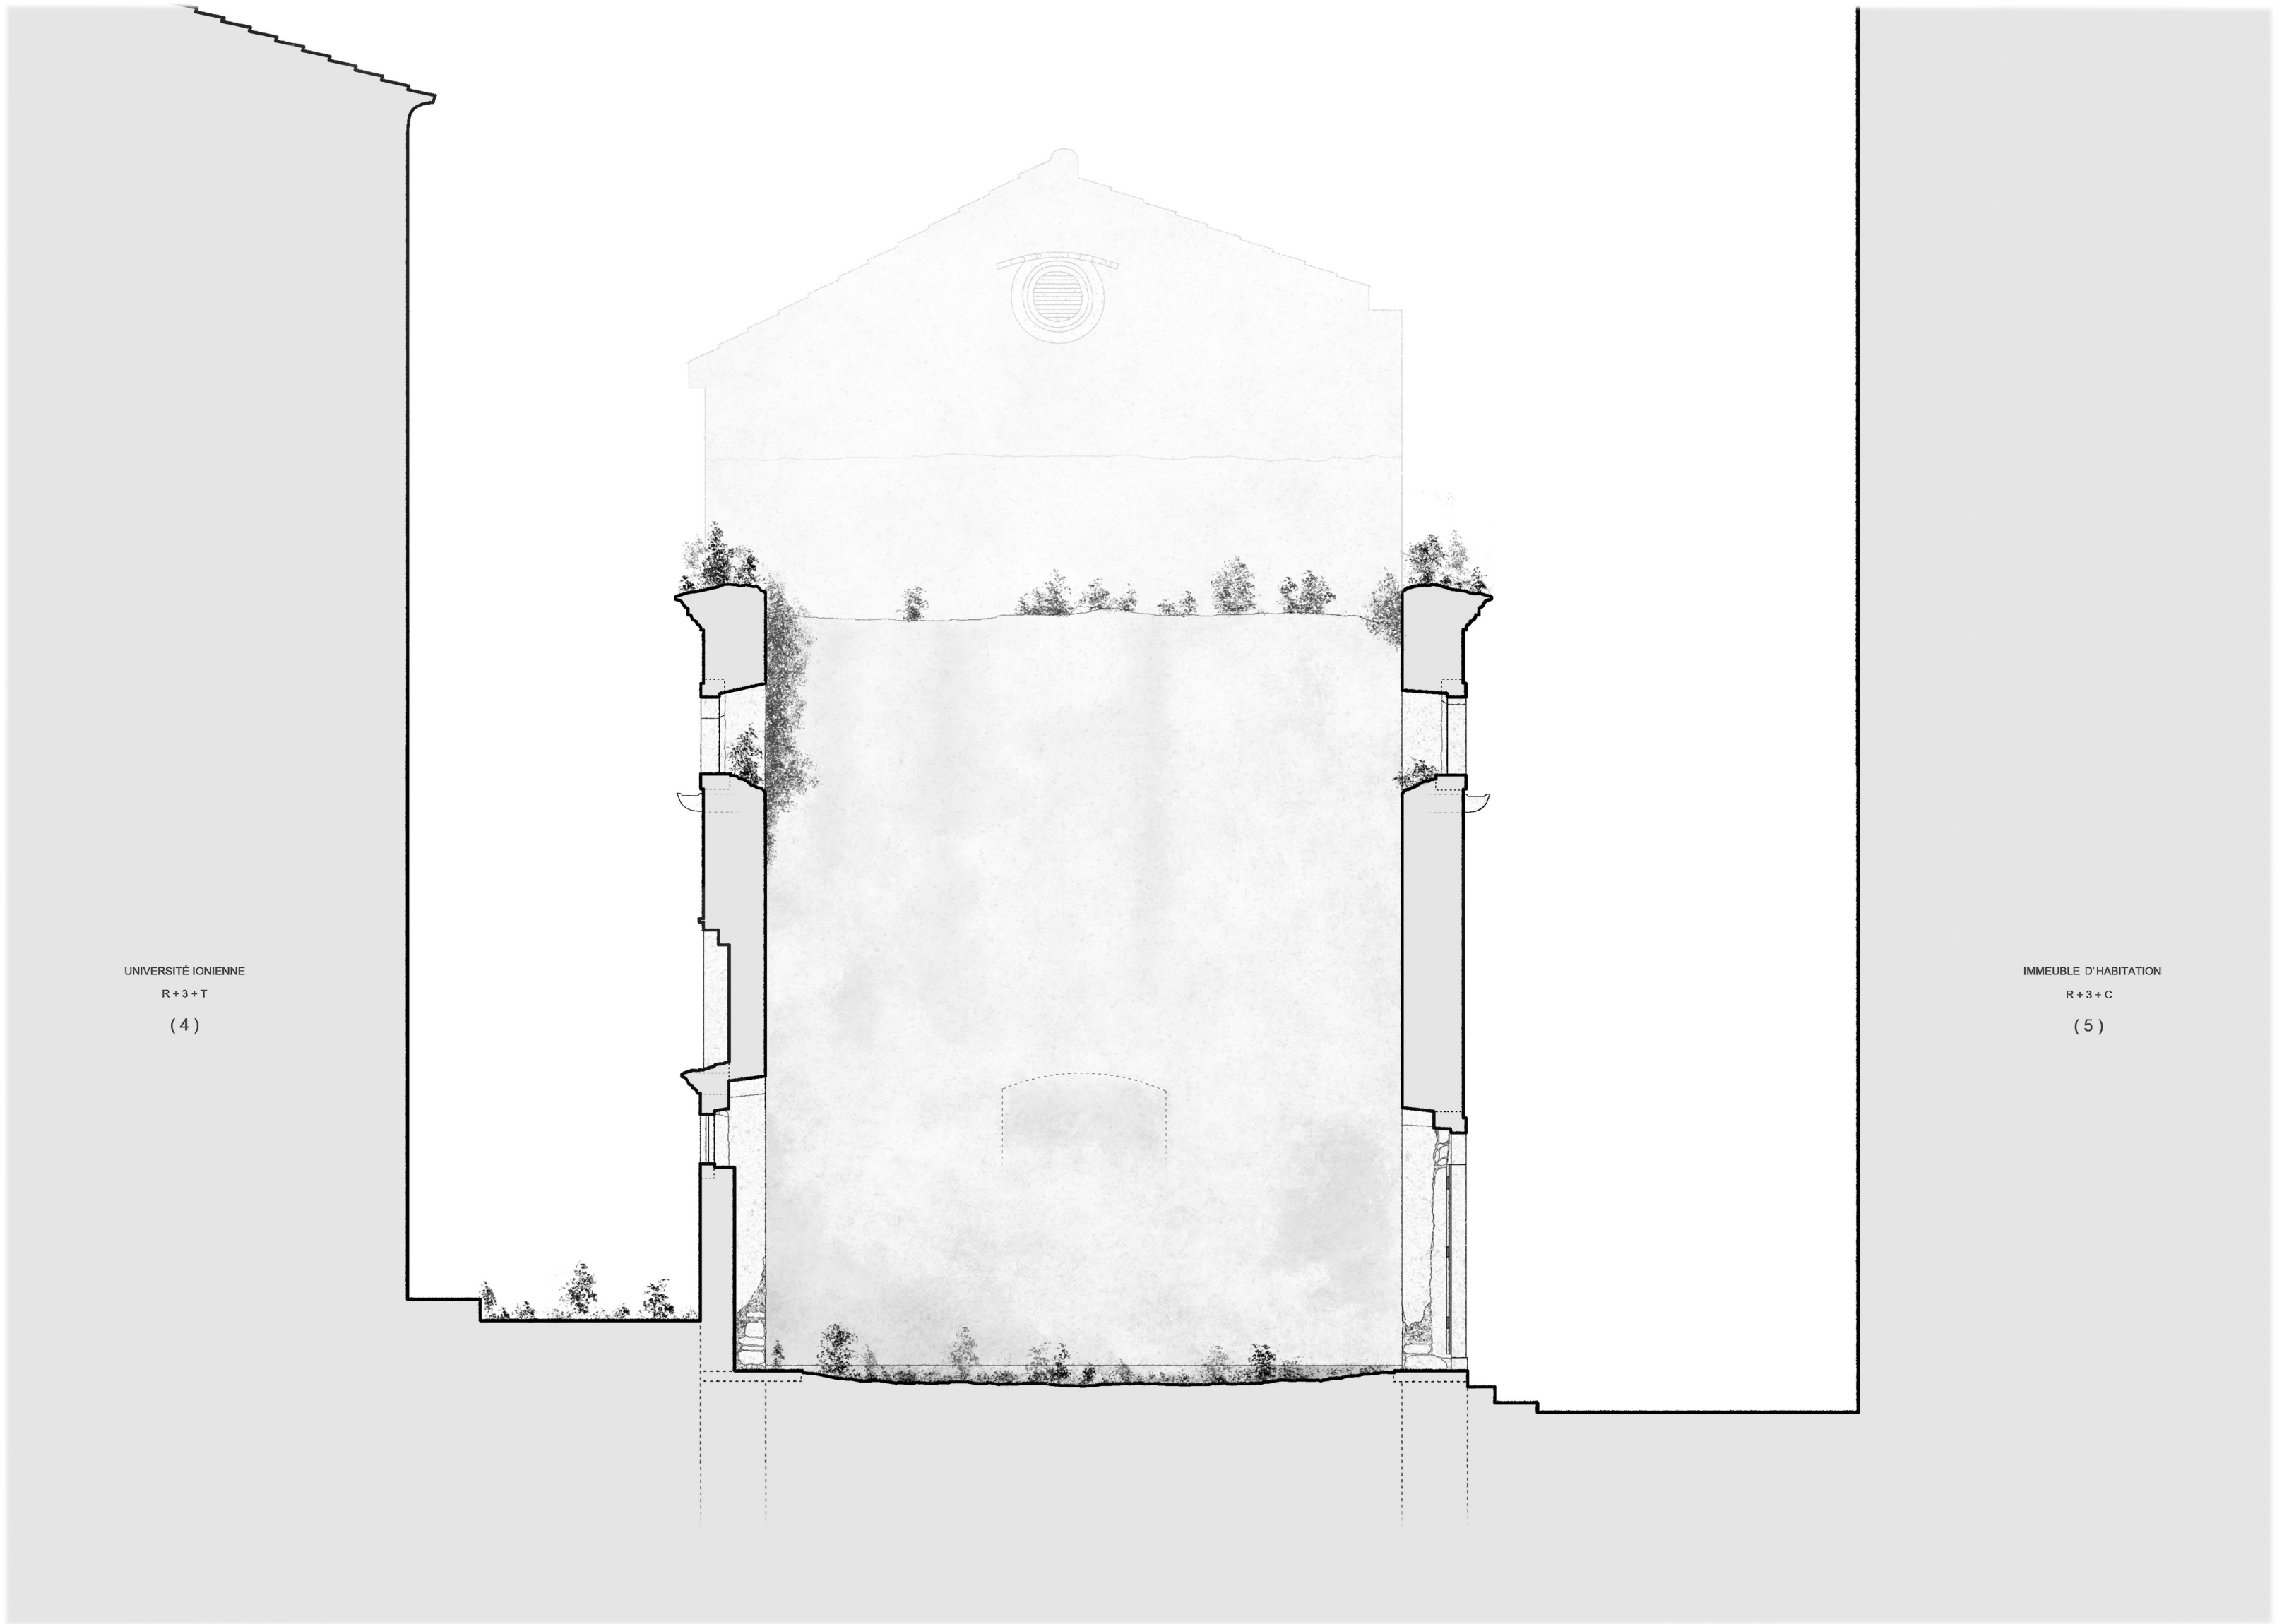


UNIVERSITÉ IONIENNE  
R+3+T  
(4)

IMMEUBLE D'HABITATION  
R+3+C  
(5)


COUPE D - D' : ÉCHELLE 1 : 50  
( RÉALISÉÉ PAR IOANNIS MESSAS )

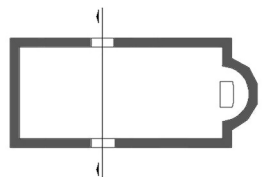




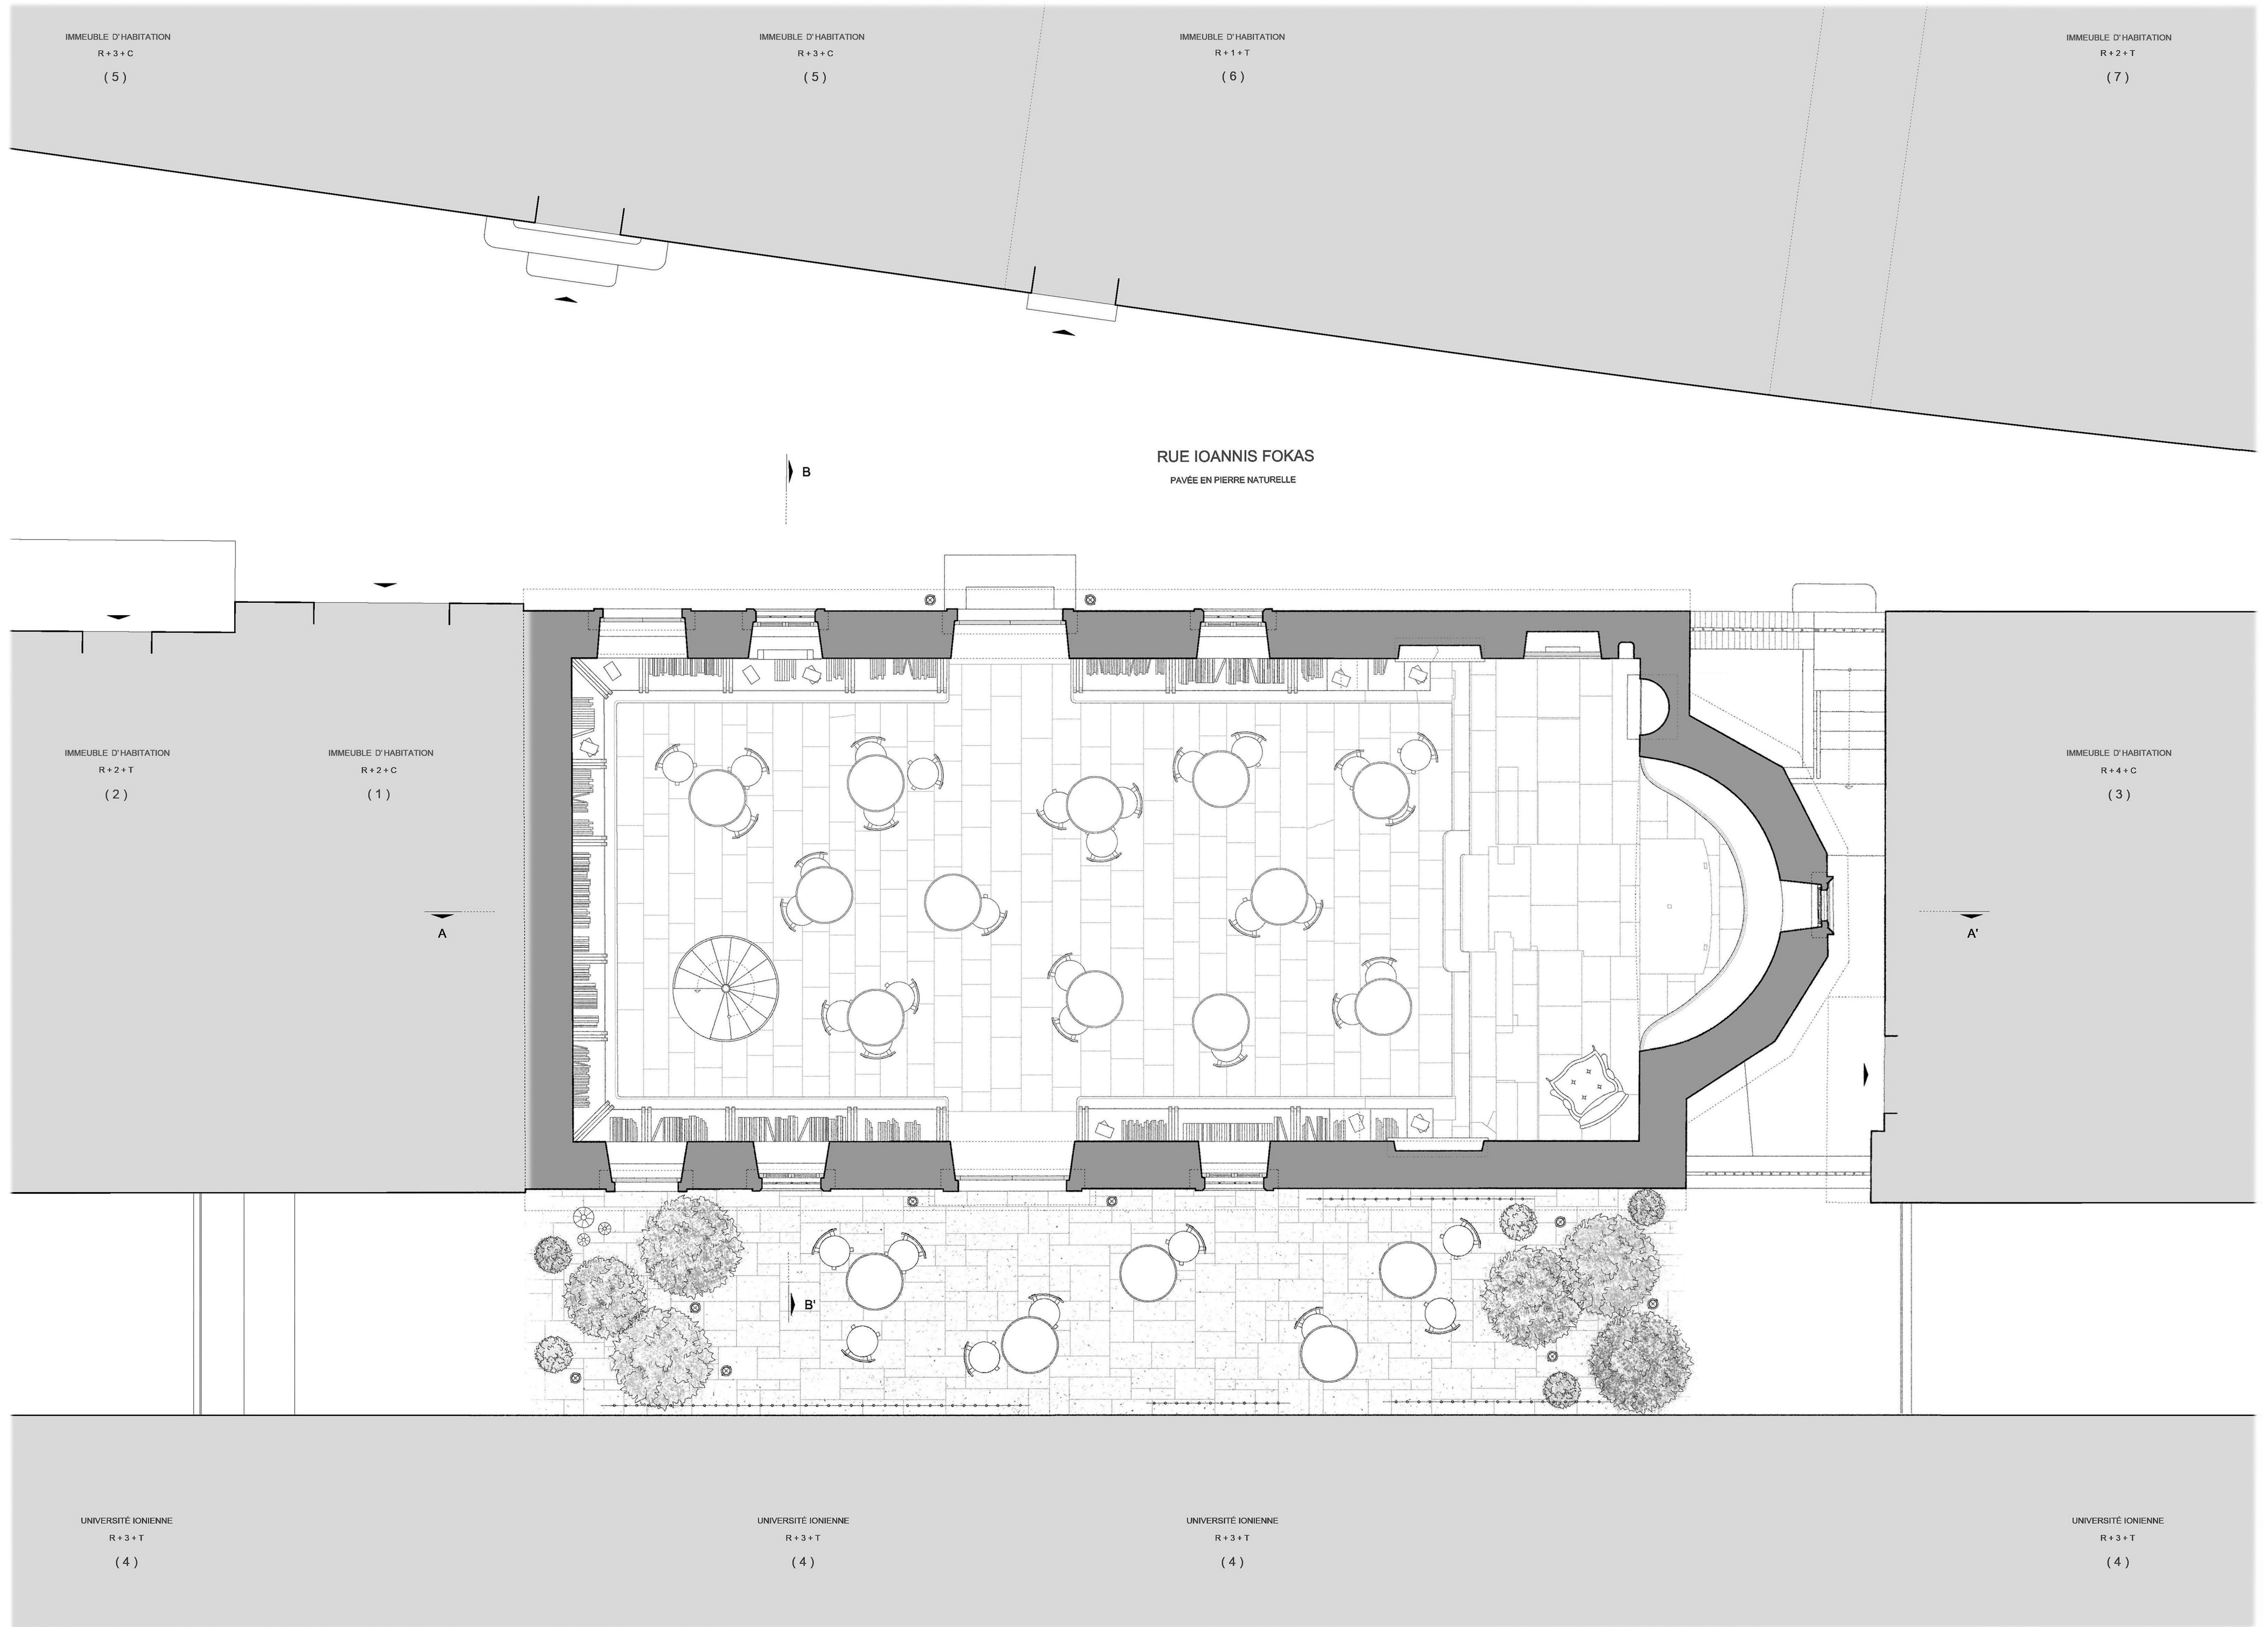

SITUATION PROJETÉE  
 PLAN GÉNÉRAL : ÉCHELLE 1 : 50  
 ( RÉALISÉ PAR IOANNIS MESSAS )

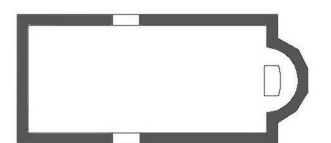


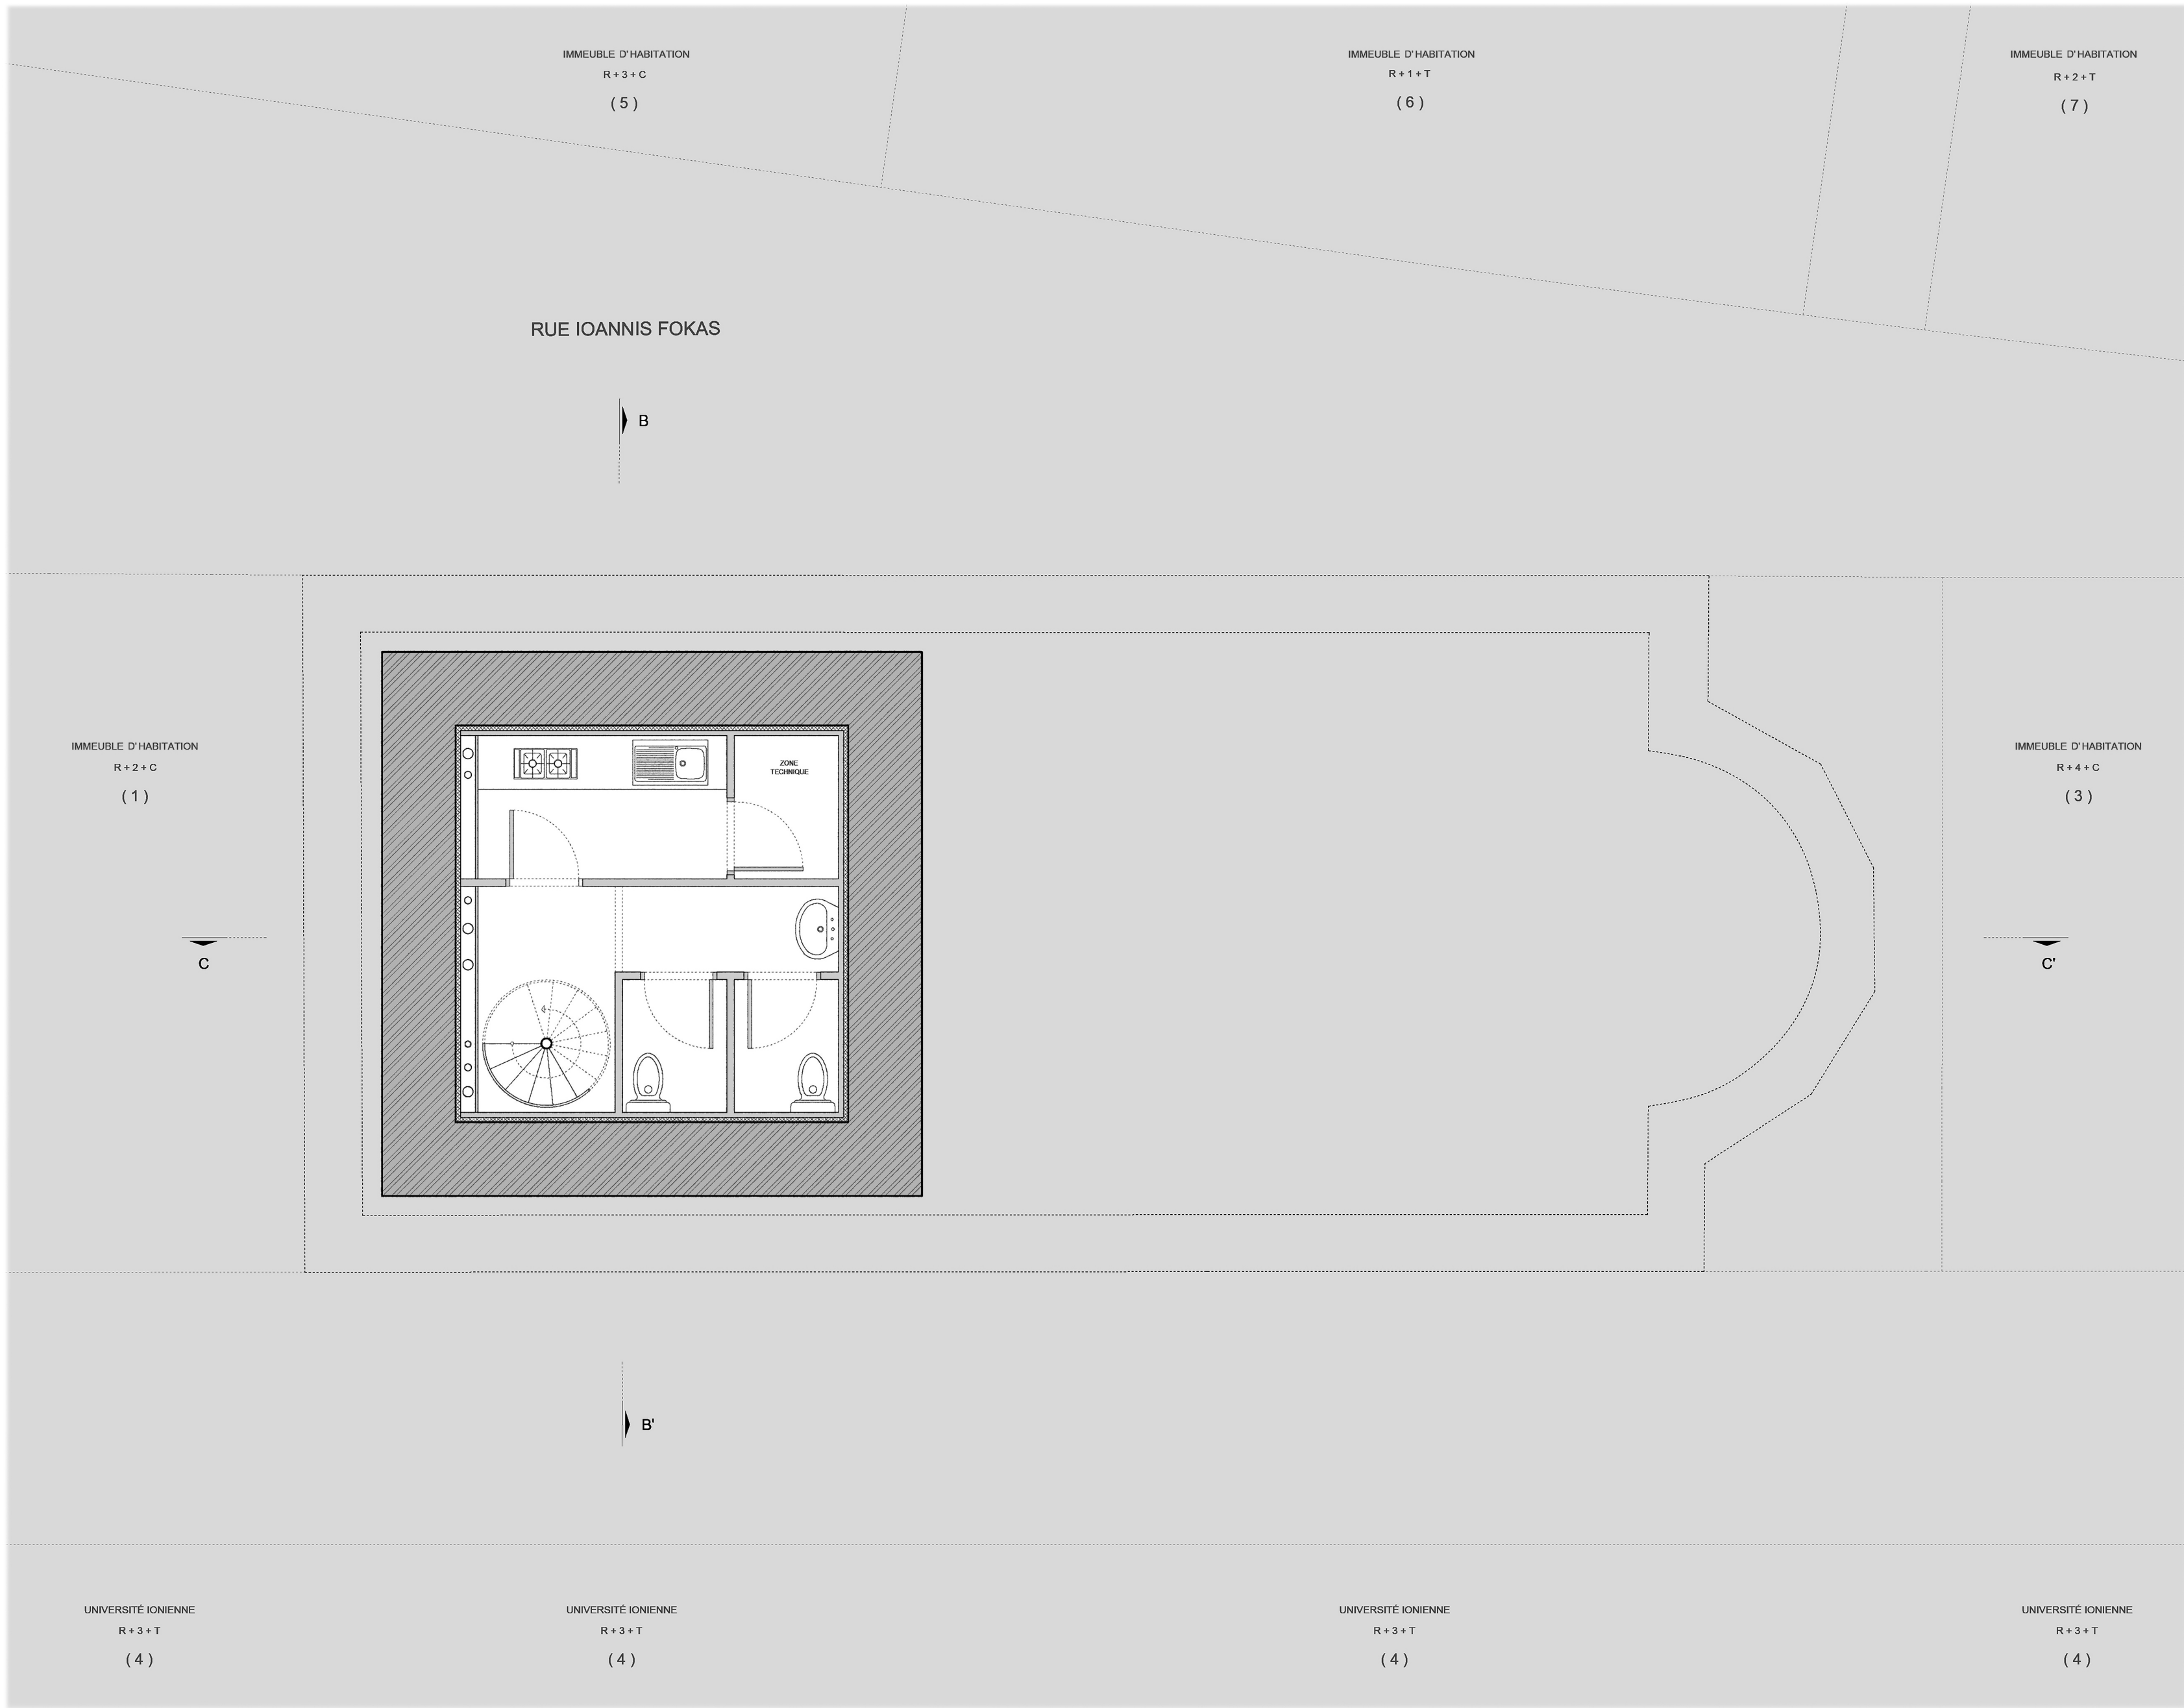

SITUATION PROJETÉE  
 PLAN DU SOUS-SOL : ÉCHELLE 1 : 50  
 ( RÉALISÉ PAR IOANNIS MESSAS )





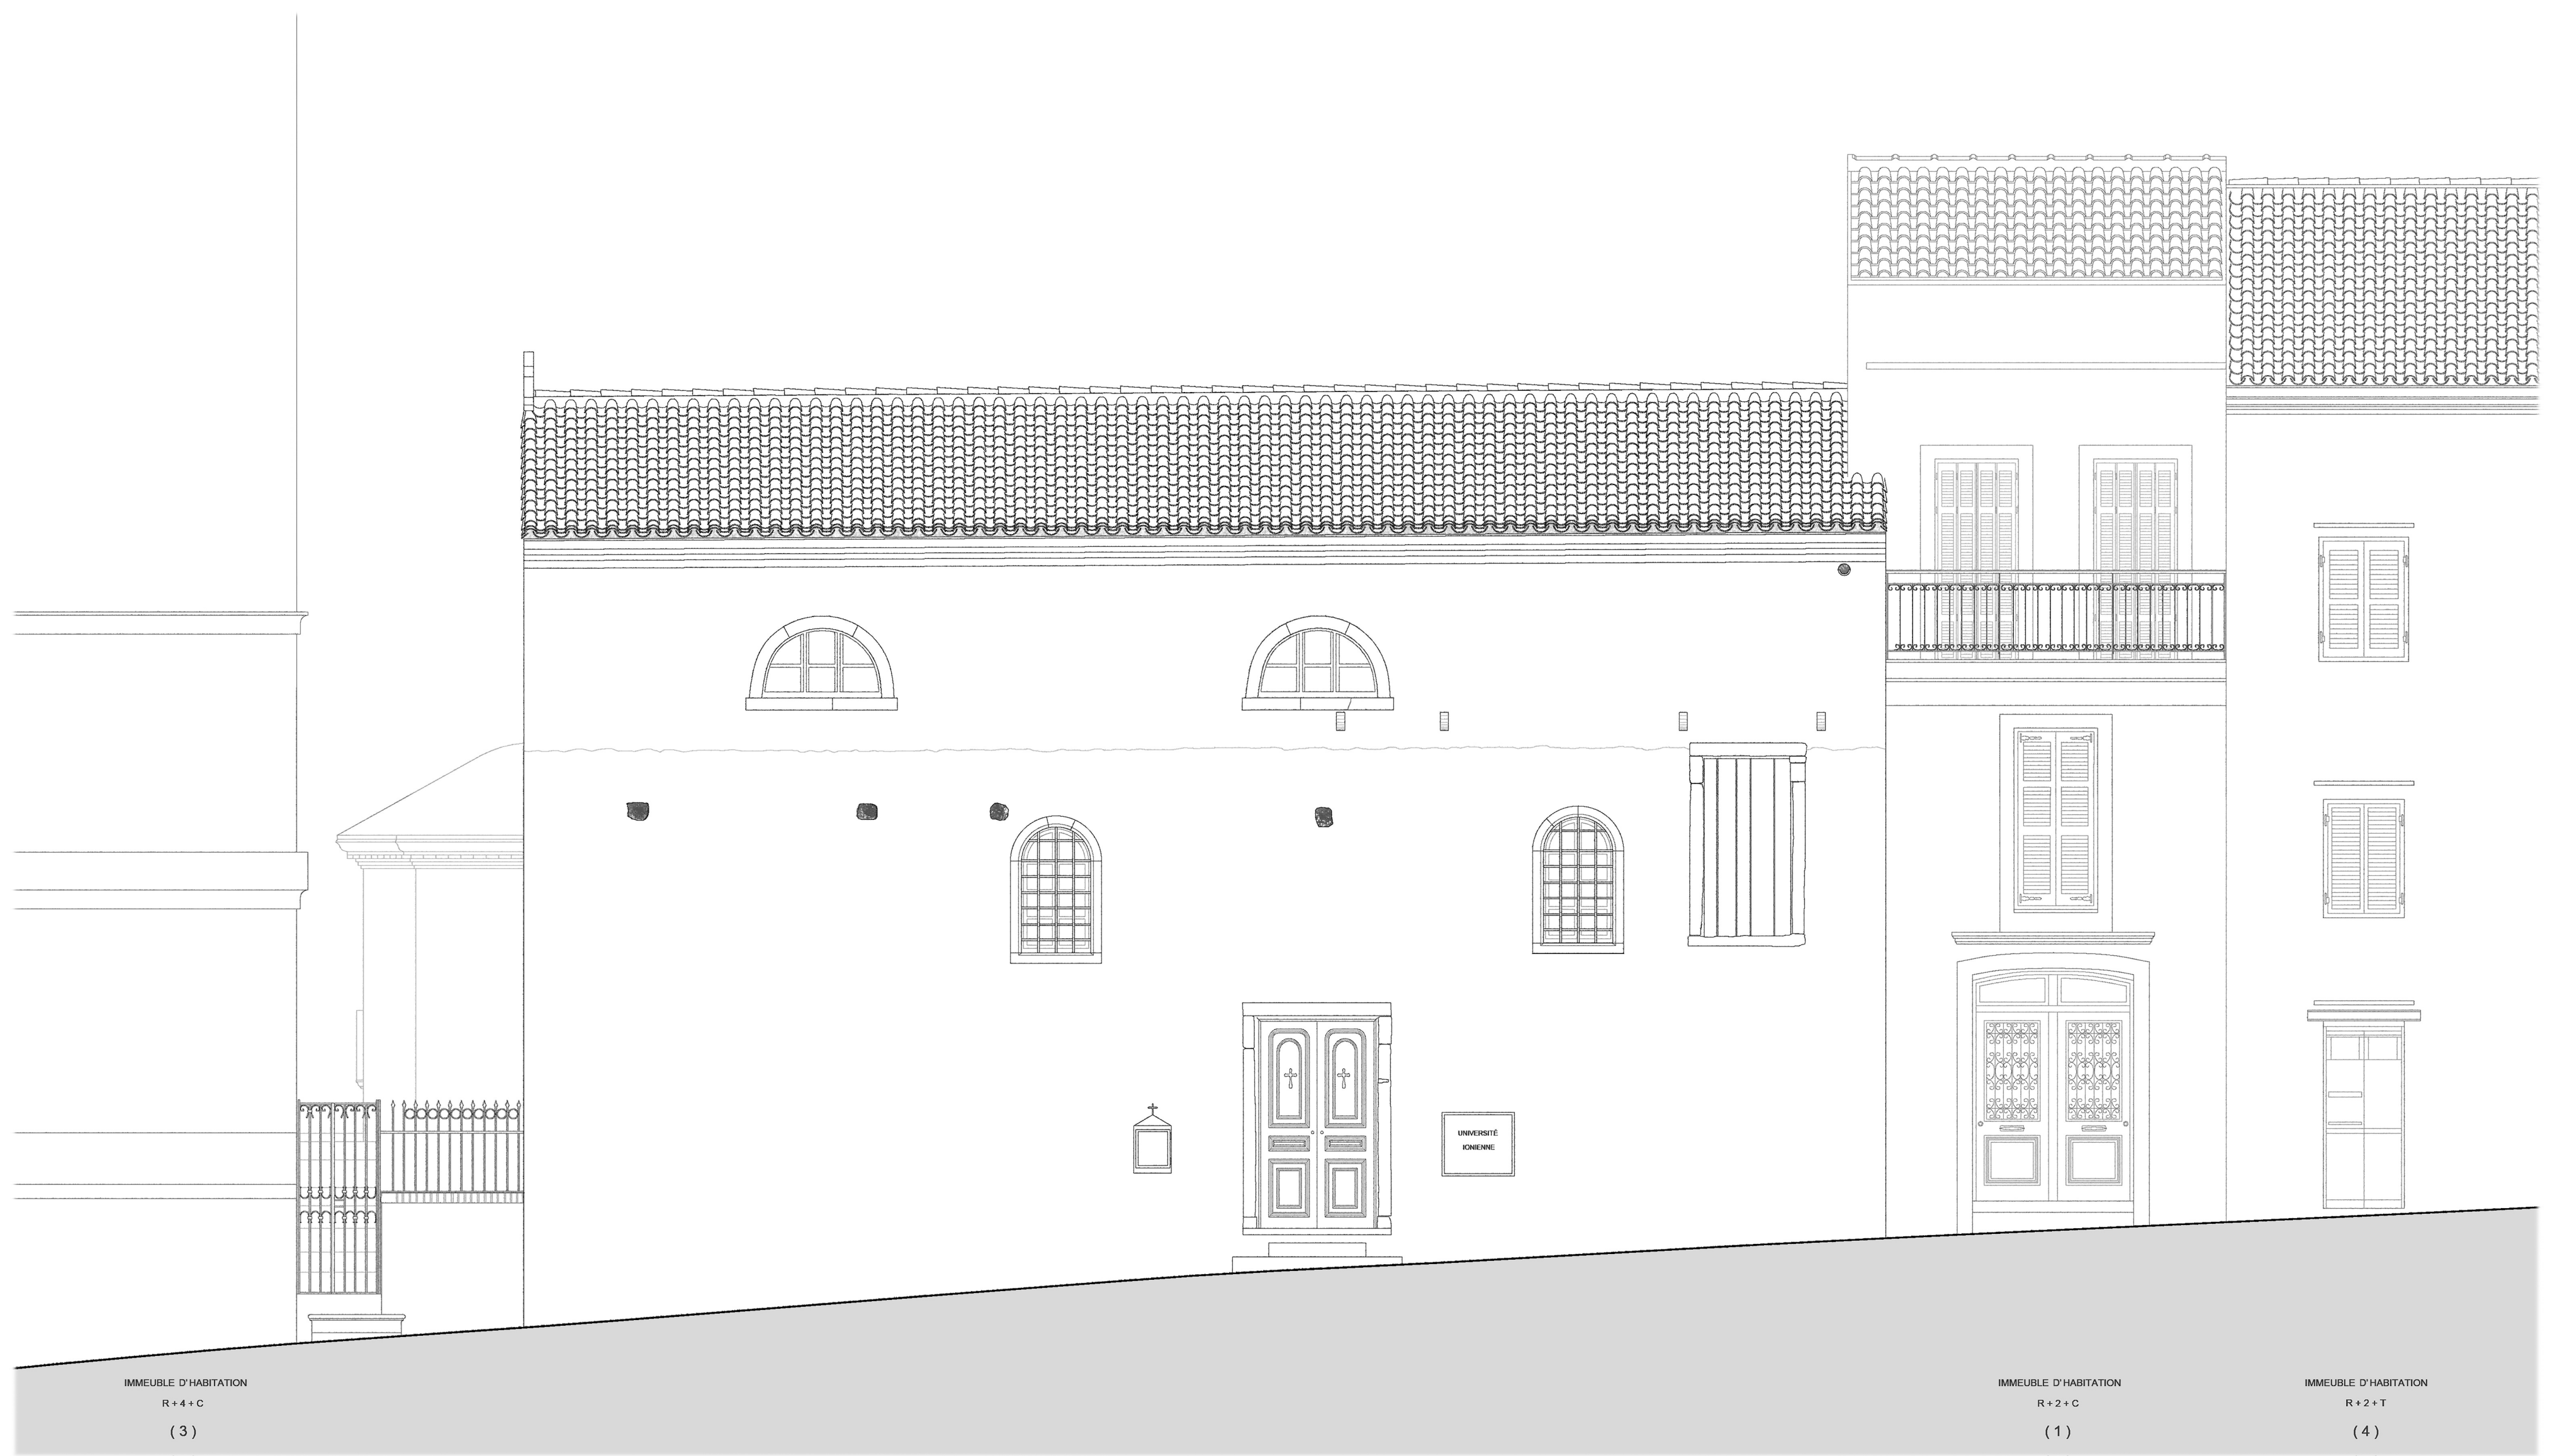


IMMEUBLE D'HABITATION  
R+4+C  
(3)

IMMEUBLE D'HABITATION  
R+2+C  
(1)

IMMEUBLE D'HABITATION  
R+2+T  
(4)

SITUATION PROJETÉE  
ÉLÉVATION NORD : ÉCHELLE 1 : 50  
( RÉALISÉ PAR IOANNIS MESSAS )




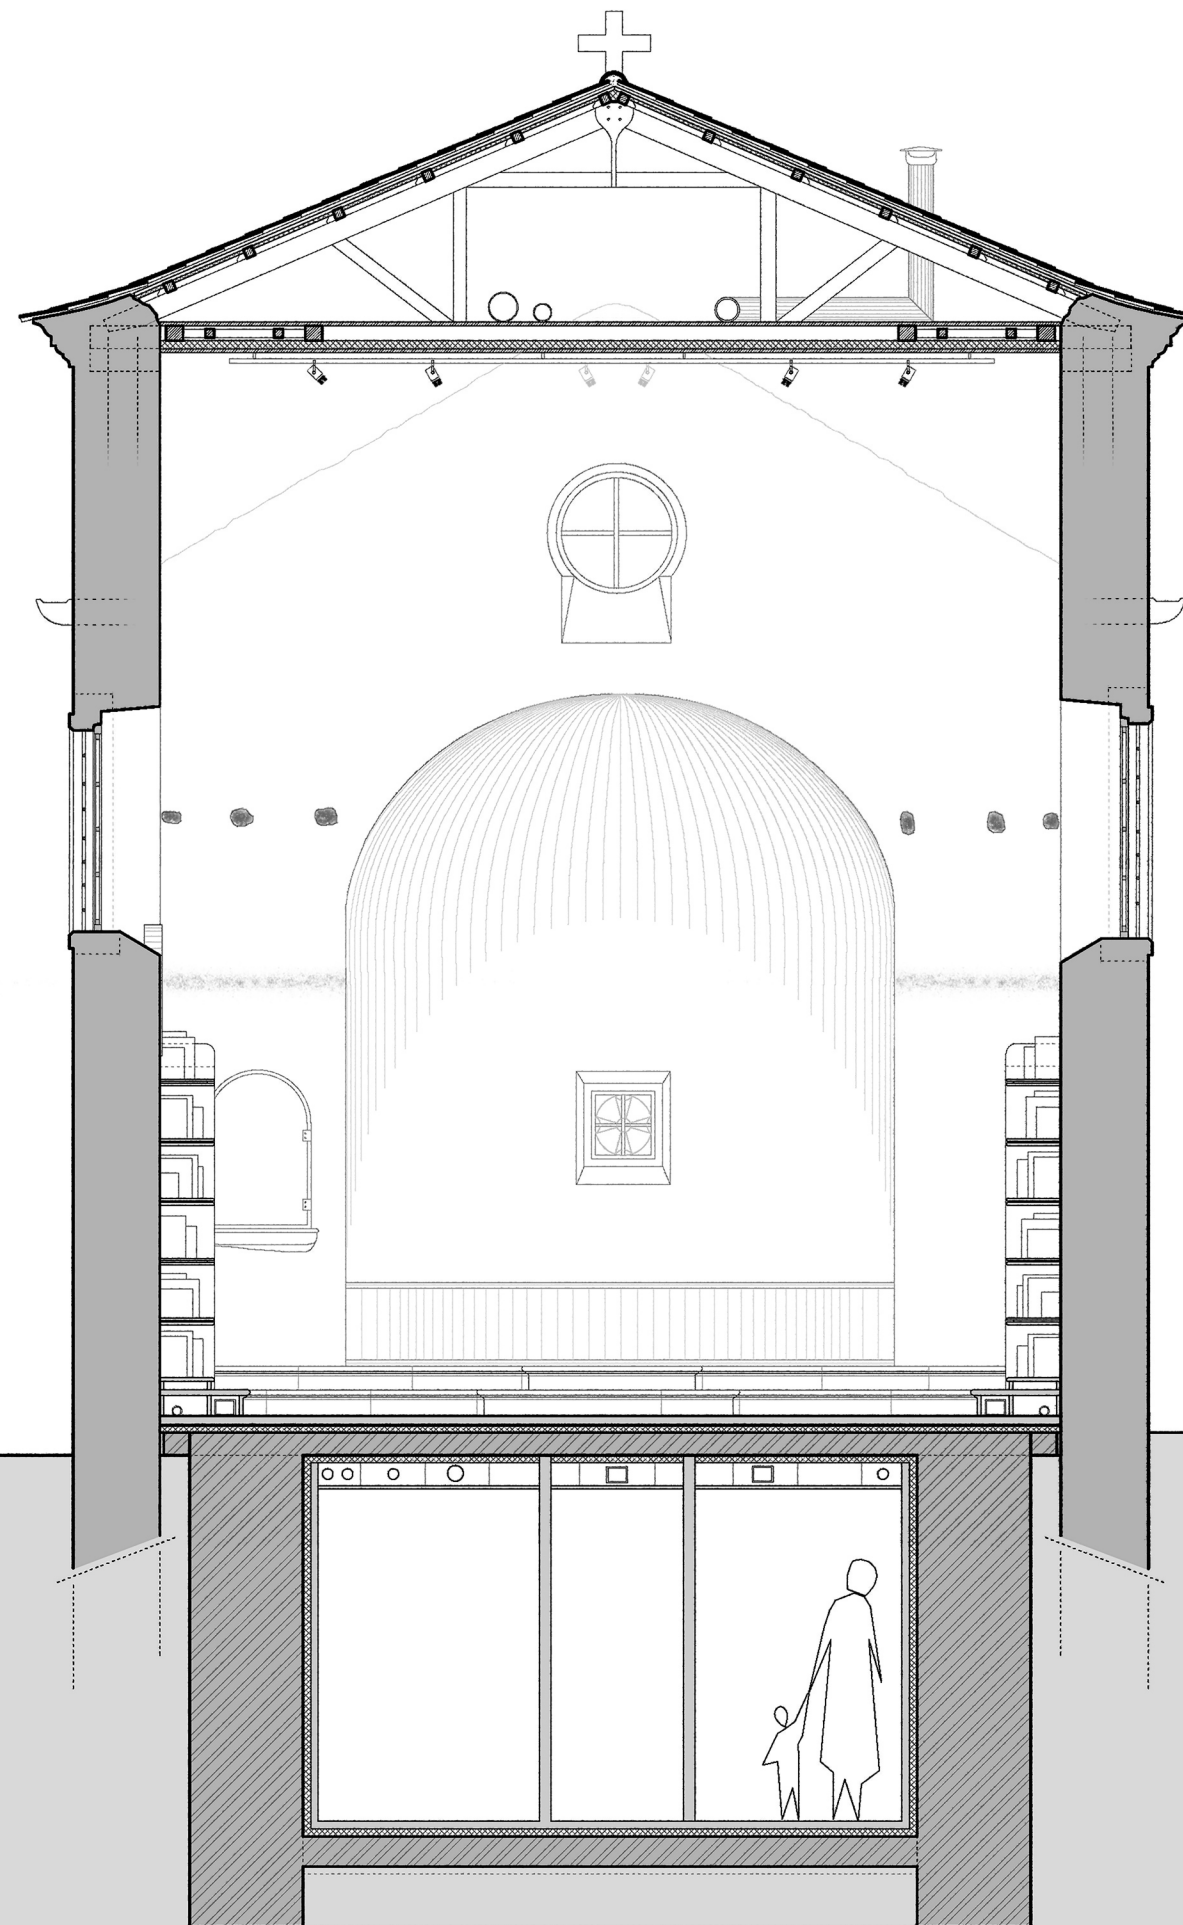

IMMEUBLE D'HABITATION  
R+3+C  
(5)

UNIVERSITÉ IONIENNE  
R+3+T  
(4)

SITUATION PROJÉTÉE  
COUPE B - B' : ÉCHELLE 1 : 50  
( RÉALISÉÉ PAR IOANNIS MESSAS )

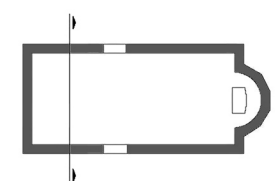



IMMEUBLE D'HABITATION  
R+4+C  
(3)

IMMEUBLE D'HABITATION  
R+2+C  
(1)

SITUATION PROJÉTÉE  
COUPE A - A' : ÉCHELLE 1 : 50  
(RÉALISÉE PAR IOANNIS MESSAS)

