

DES DORTOIRS DE L'ORPHELINAT...

XVIIIème siècle

XIXème siècle
apparition de la mixité

XXème siècle
Les orphelinats sont renommés
"foyers" ou "maisons"

Situation actuelle


... A L'UNITE DE VIE COLLECTIVE




Orphelinat pour filles, dit Hospice Stappaert, Lille, France, 1776




Orphelinat Rationaliste de Forest, Belgique, 1893

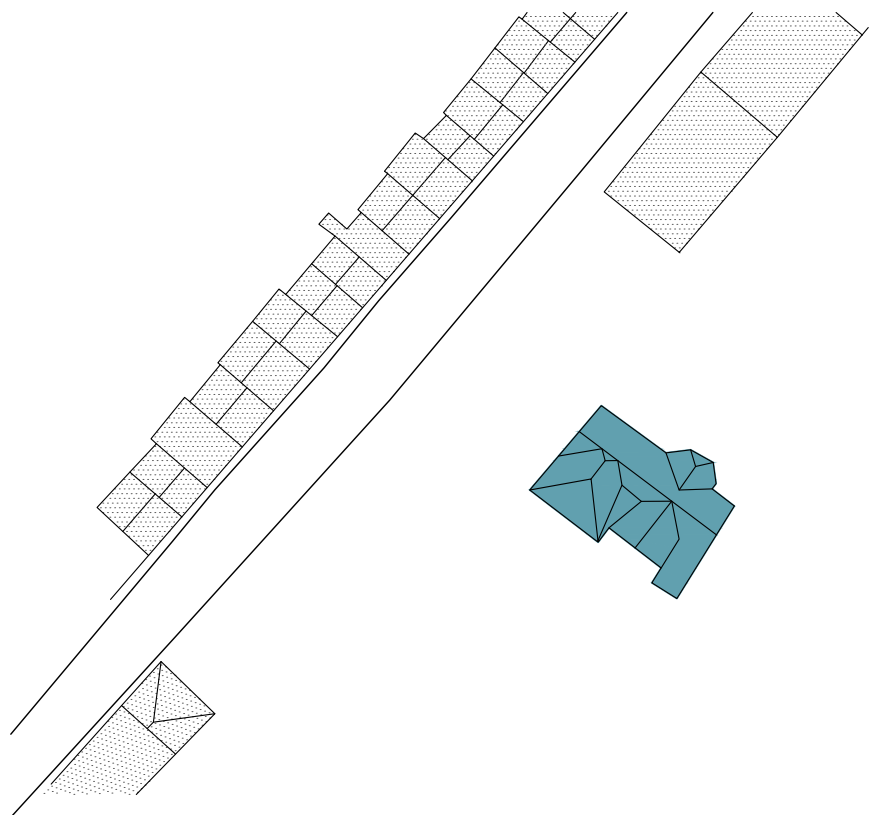




Foyer des Orphelins, Liège, Belgique, 1917

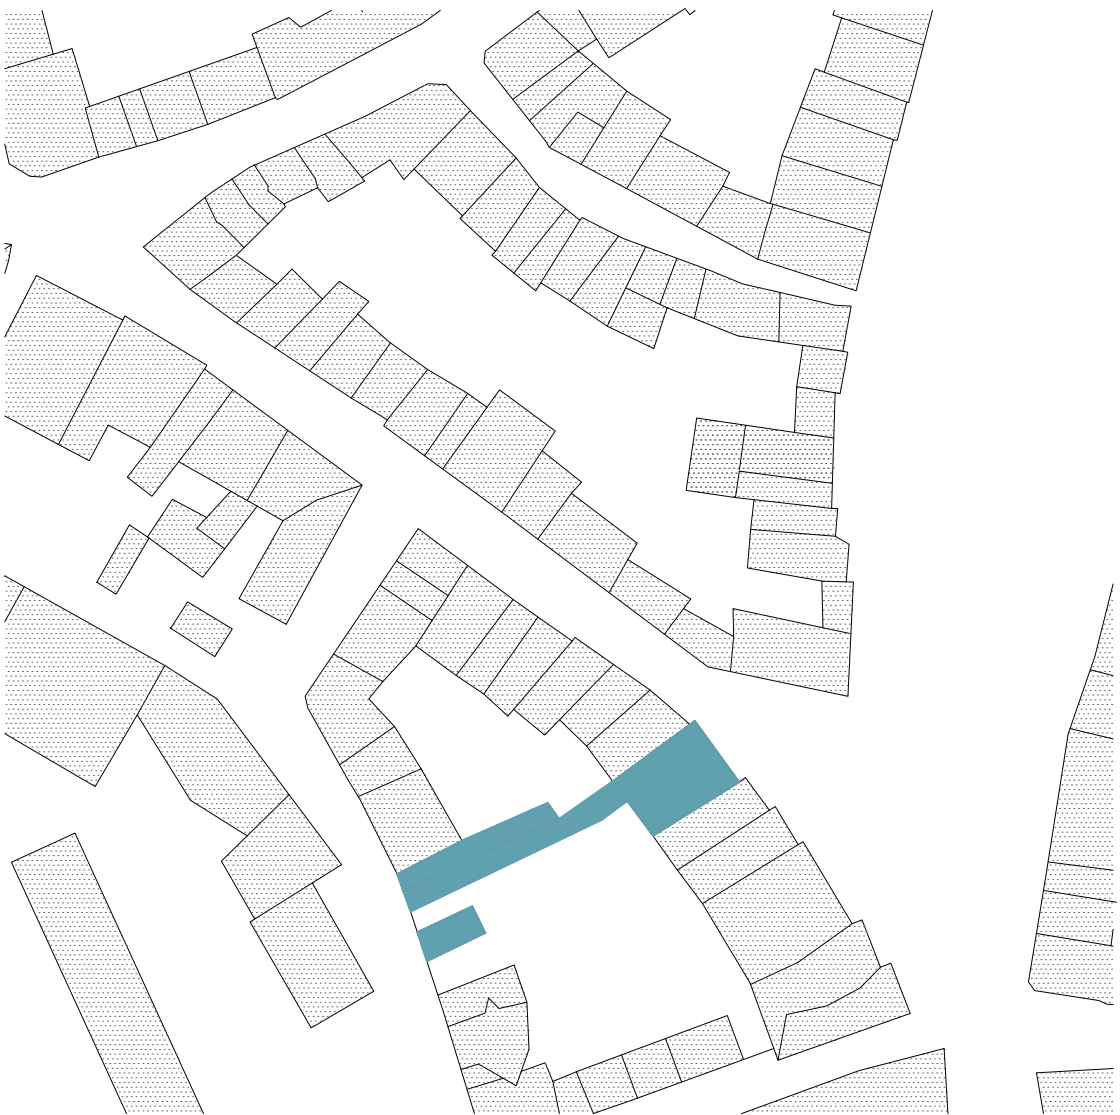

SRG Le Bisau, Binche, Belgique, rénovations de 2014

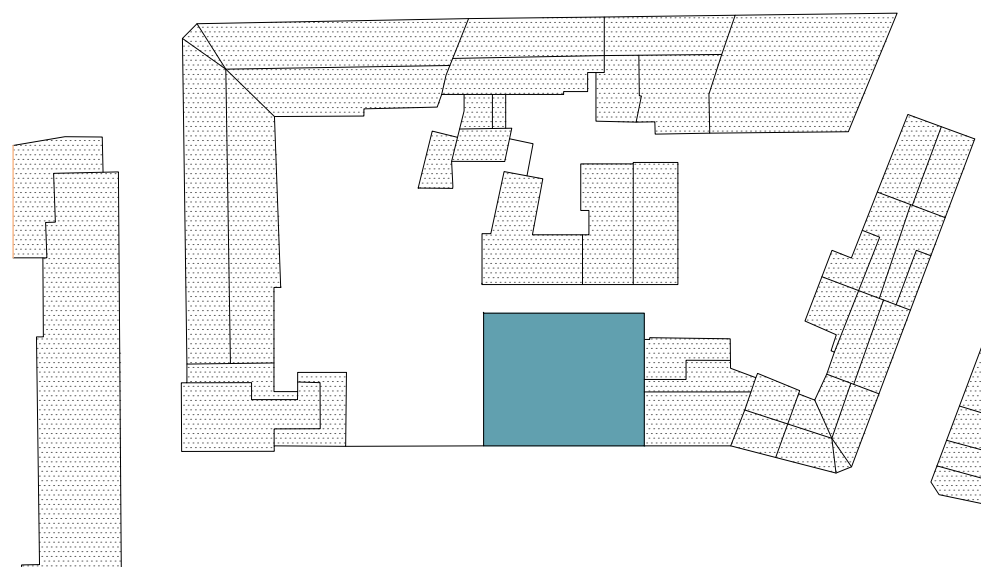

Maison Reine Marie-Henriette, Bruxelles, Belgique, rénovations en cours

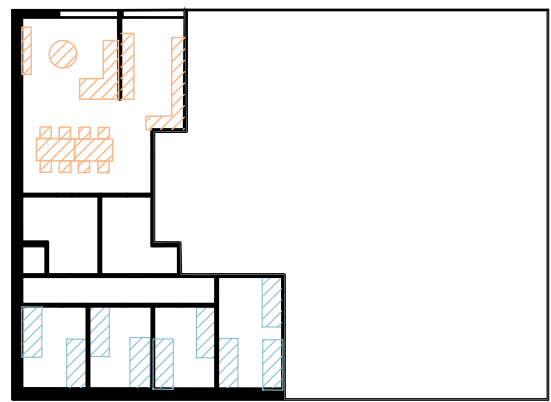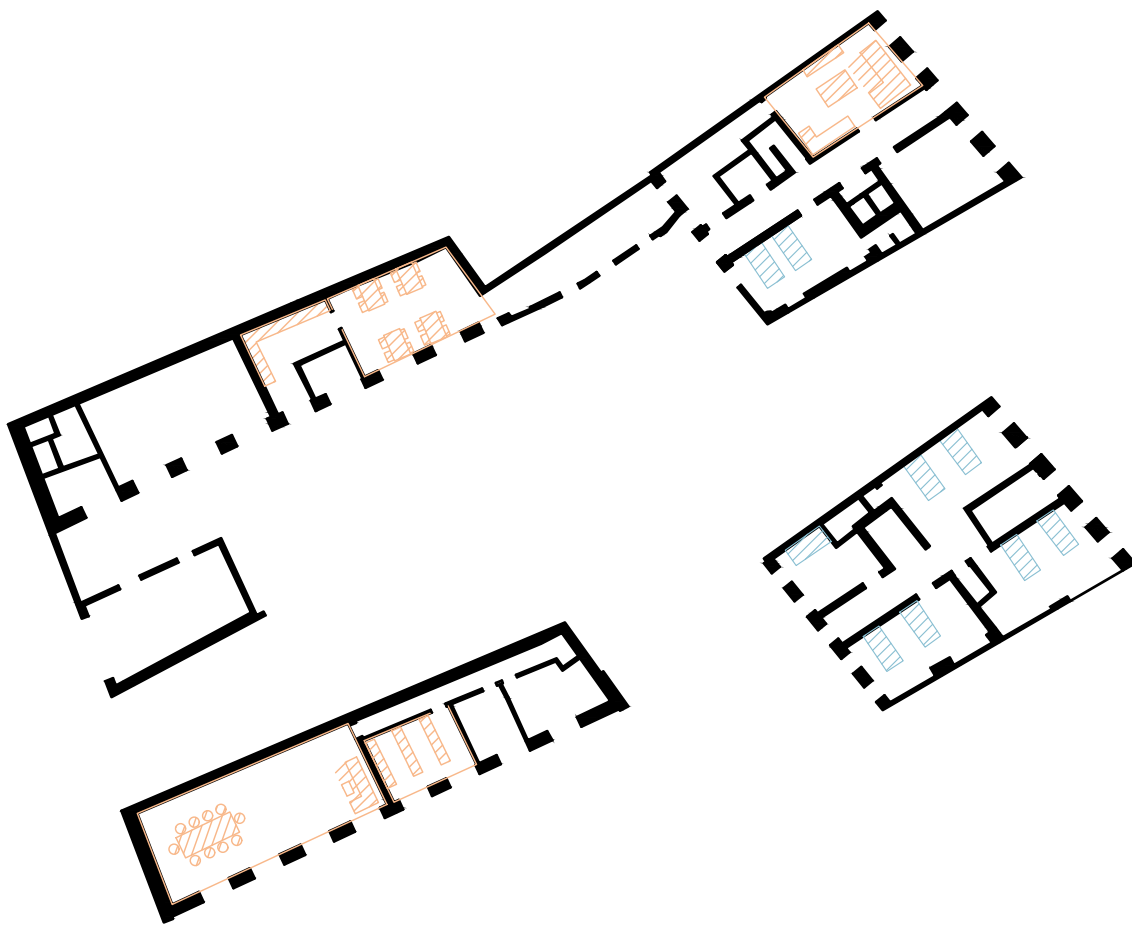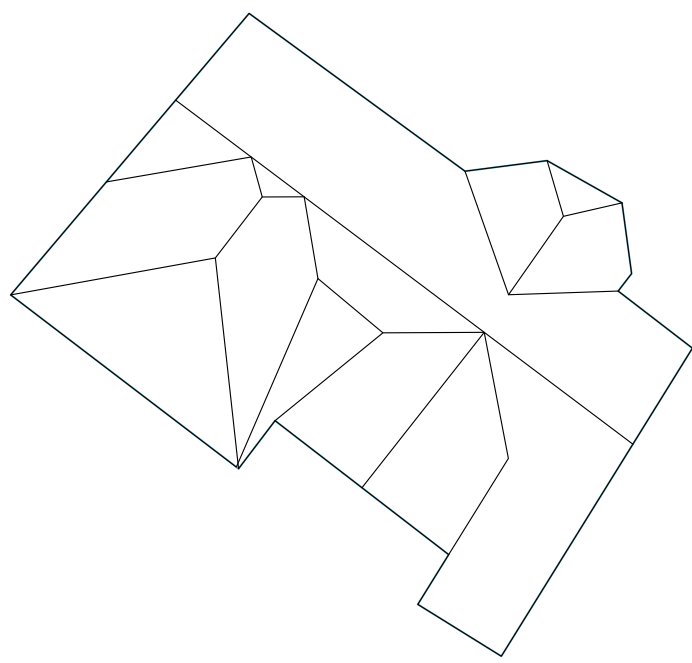


0 10 20m




0 3 6m



SITUATION



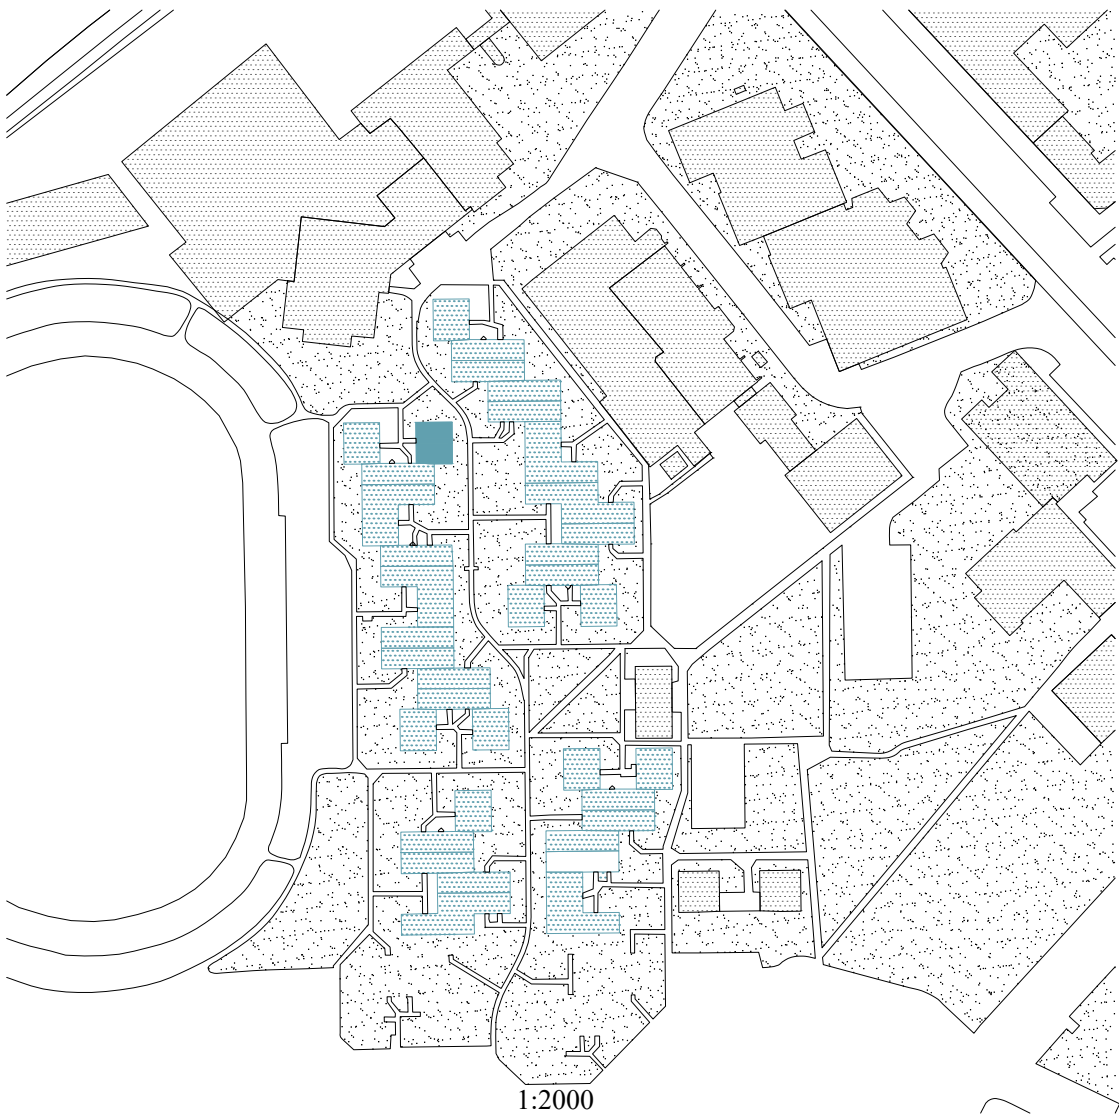


COLLECTIF/INDIVIDUEL


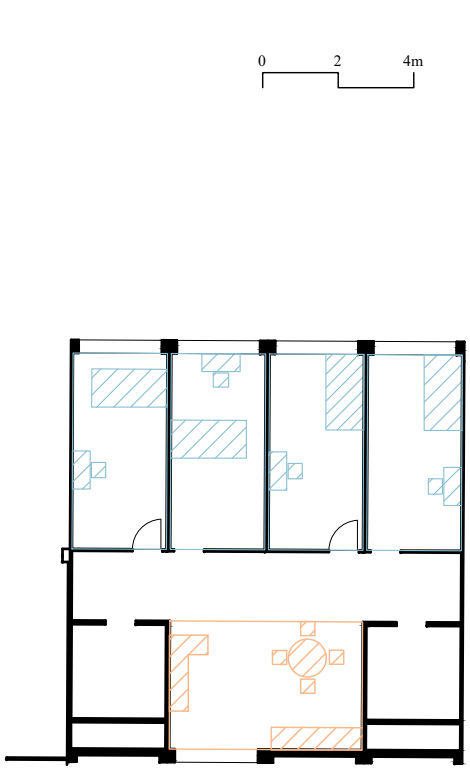


Willy Van der Meeren, Logements pour étudiants de la VUB, Belgique, 1956




TRAJECTOIRE VERS L'INTIME

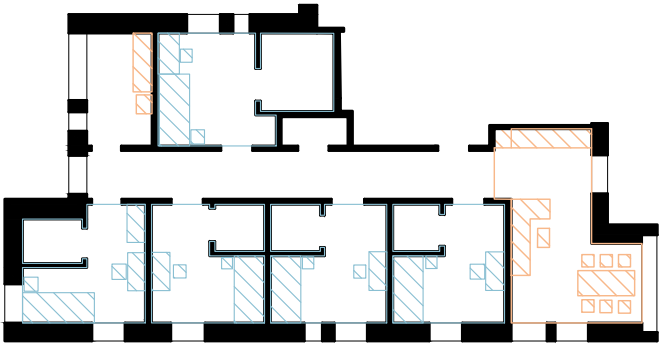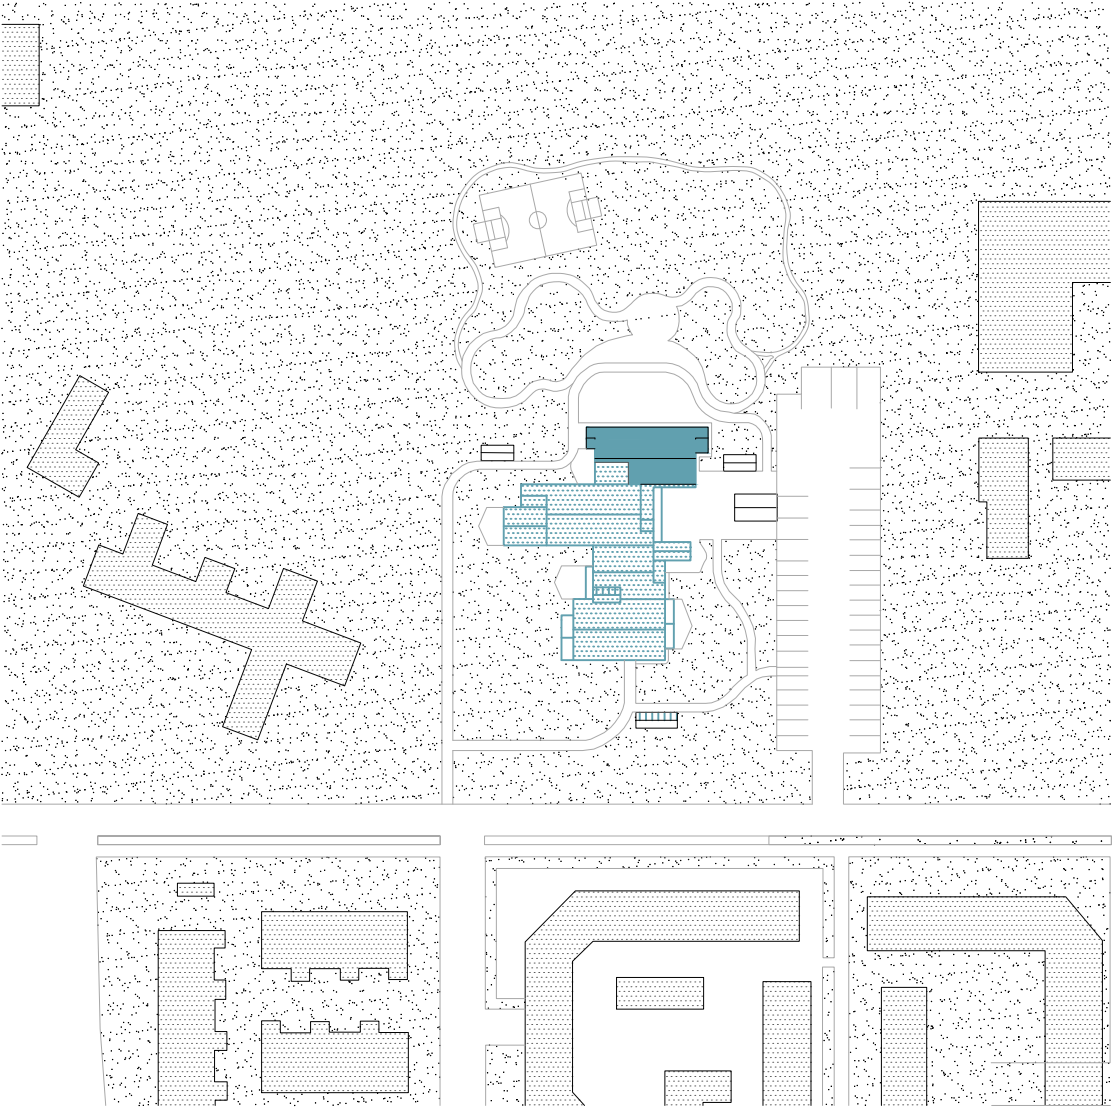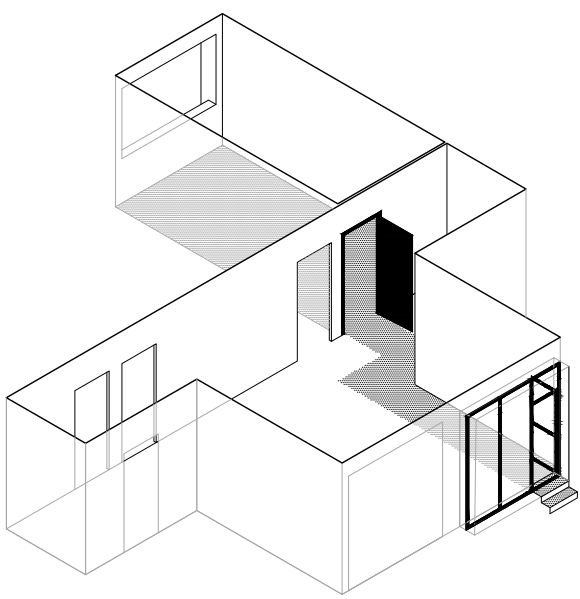




CEBRA, Home for Children, Danmark, 2014

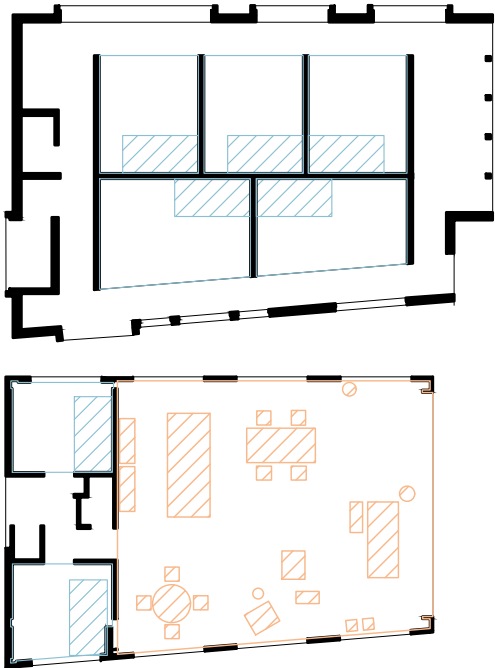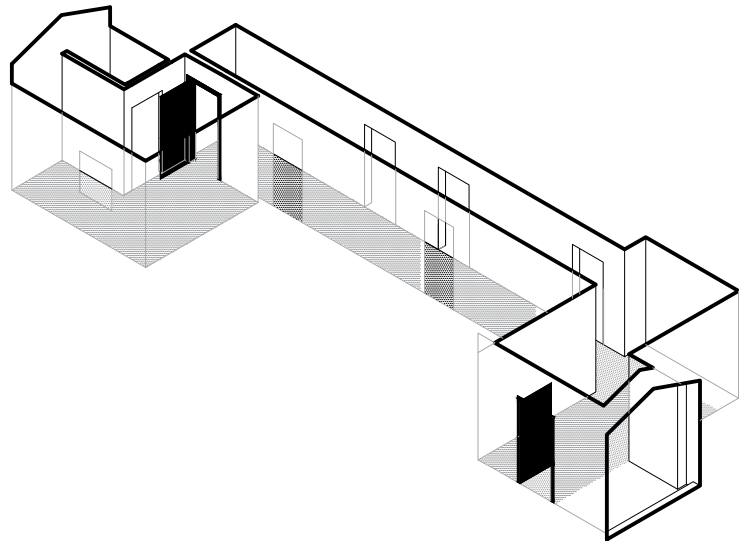


mnm, Home for 7 people, Japon, 2017

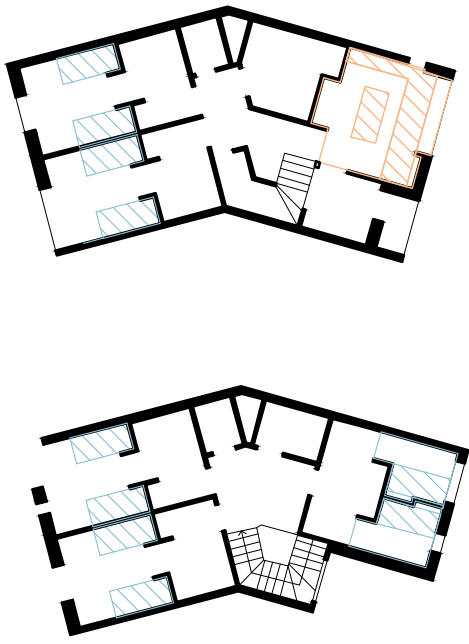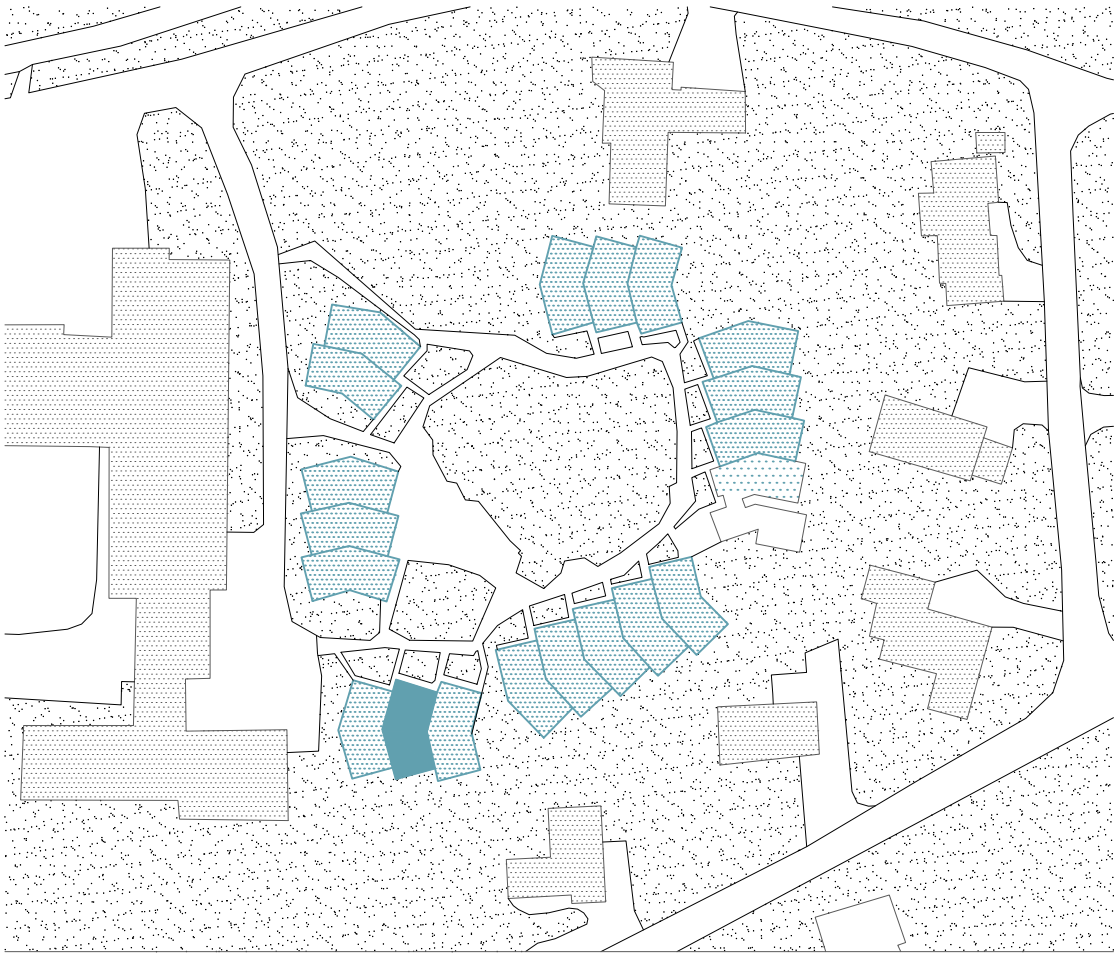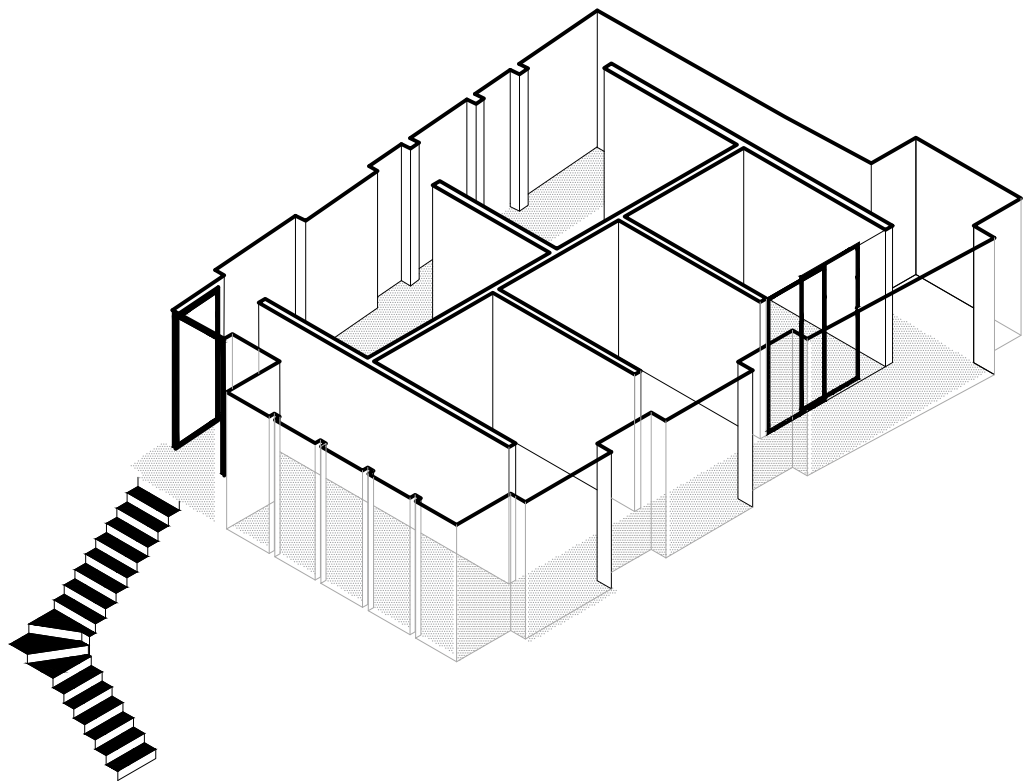

ASAS Arkitektur, Folkhøgskole Student Housing, Norvège, 2014

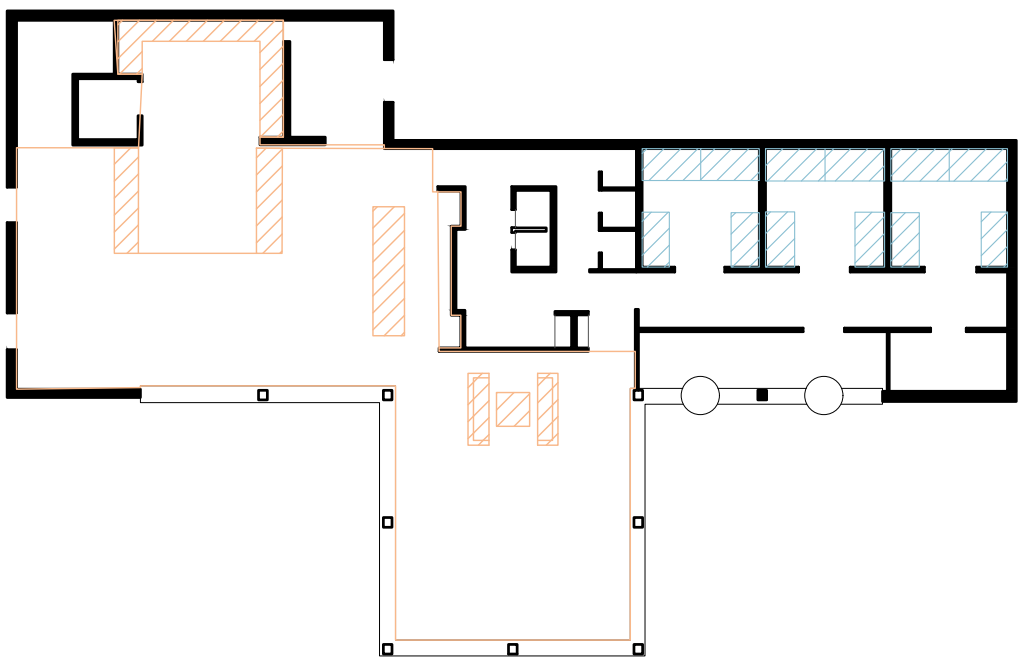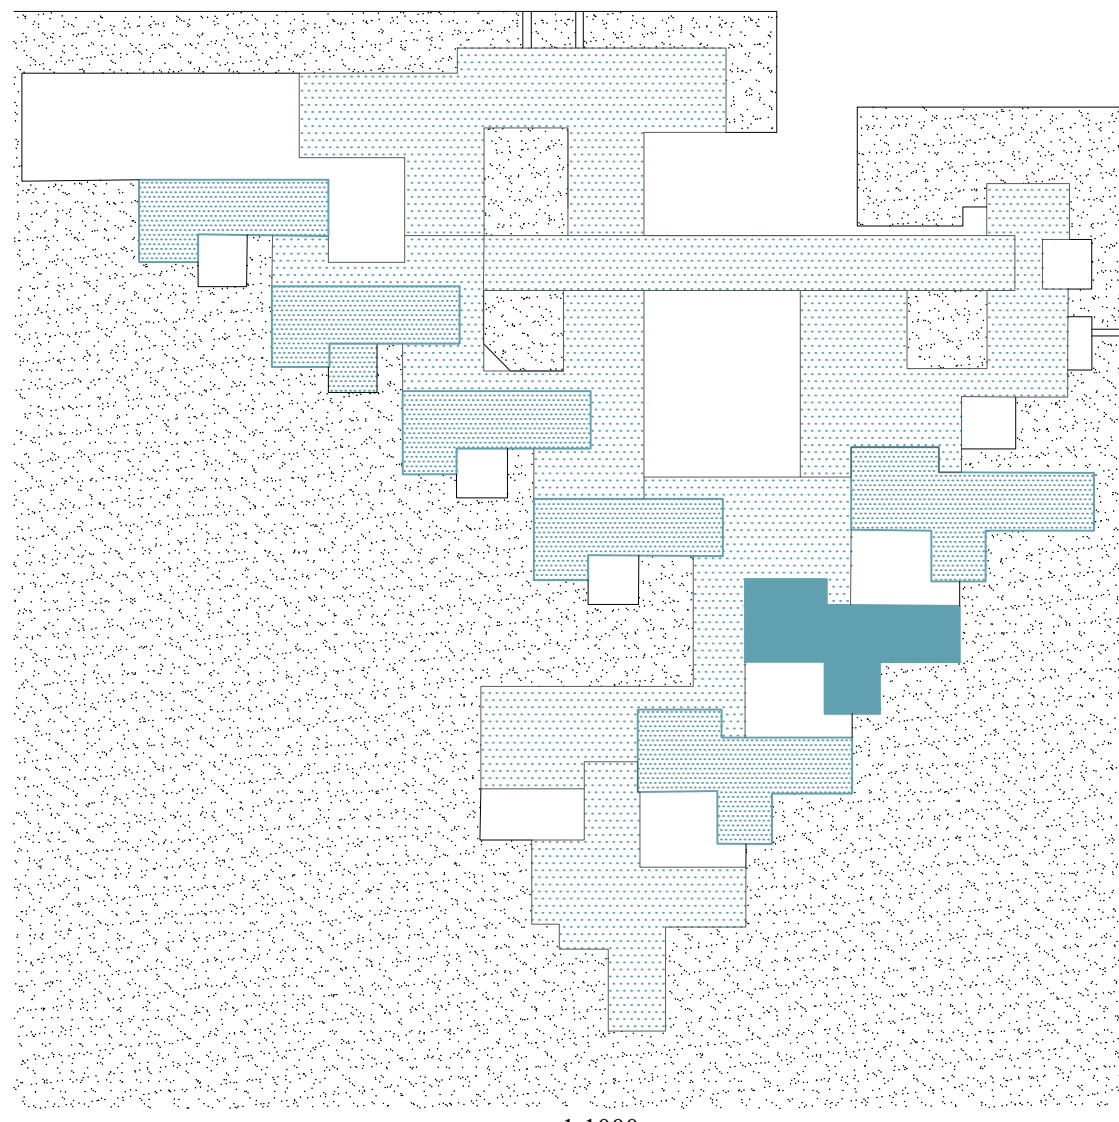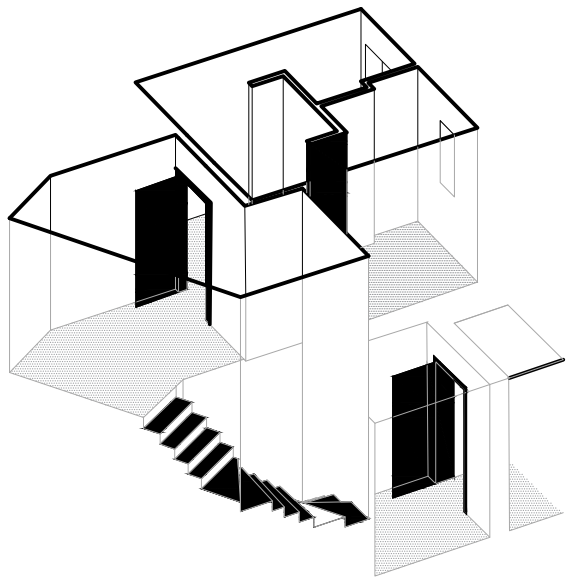

Aldo Van Eyck, Orphelinat Municipal d'Amsterdam, Pays-Bas, 1961

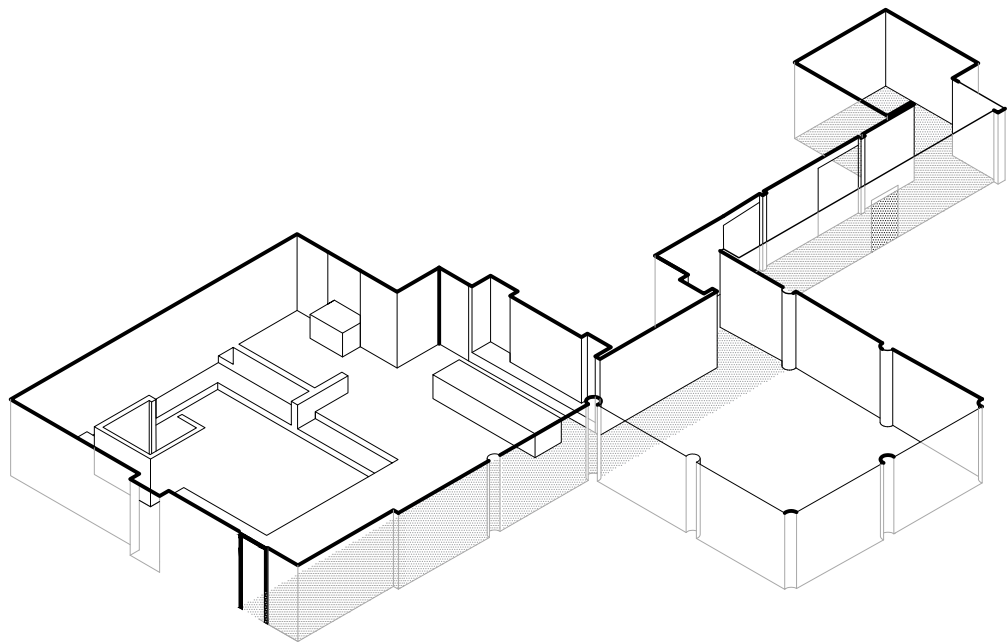


SITUATION





COLLECTIF/INDIVIDUEL

0 2 4m

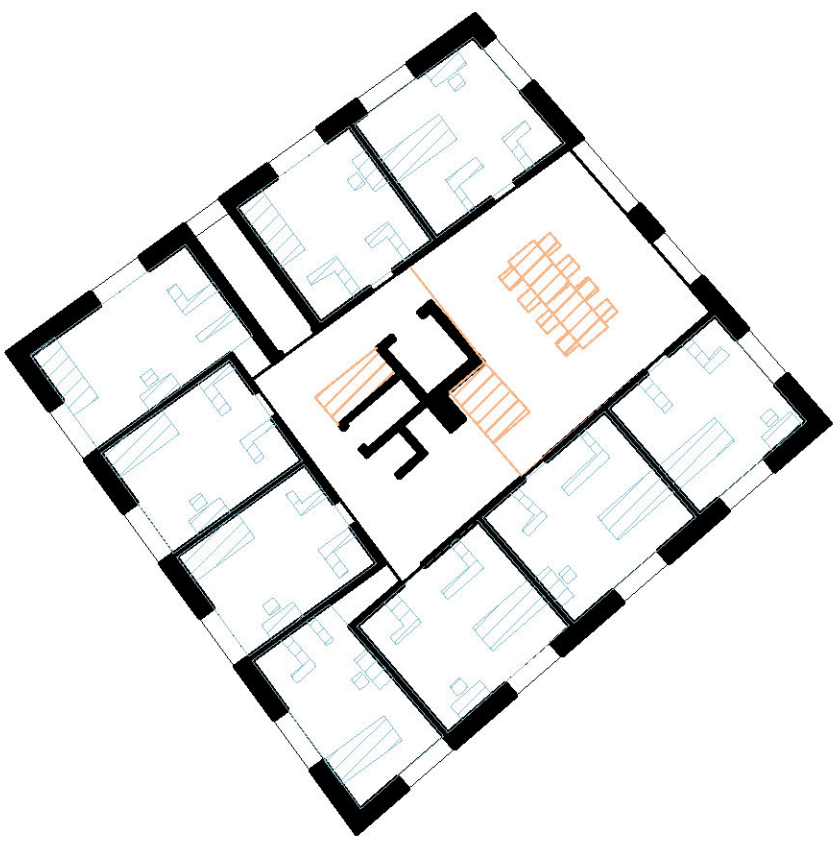

Gion Caminada, Internat pour jeunes filles, Suisse, 2004



TRAJECTOIRE VERS L'INTIME

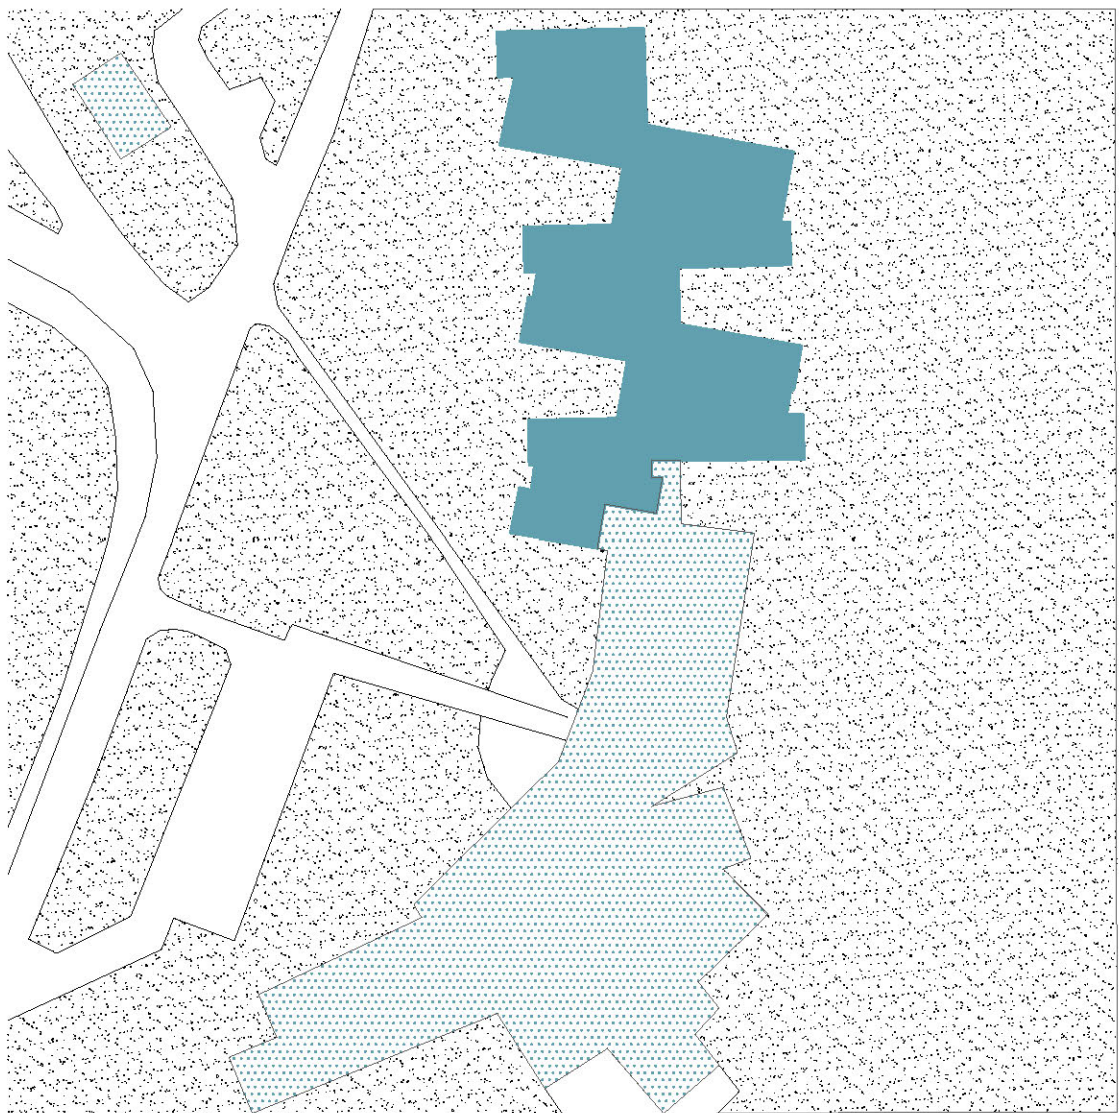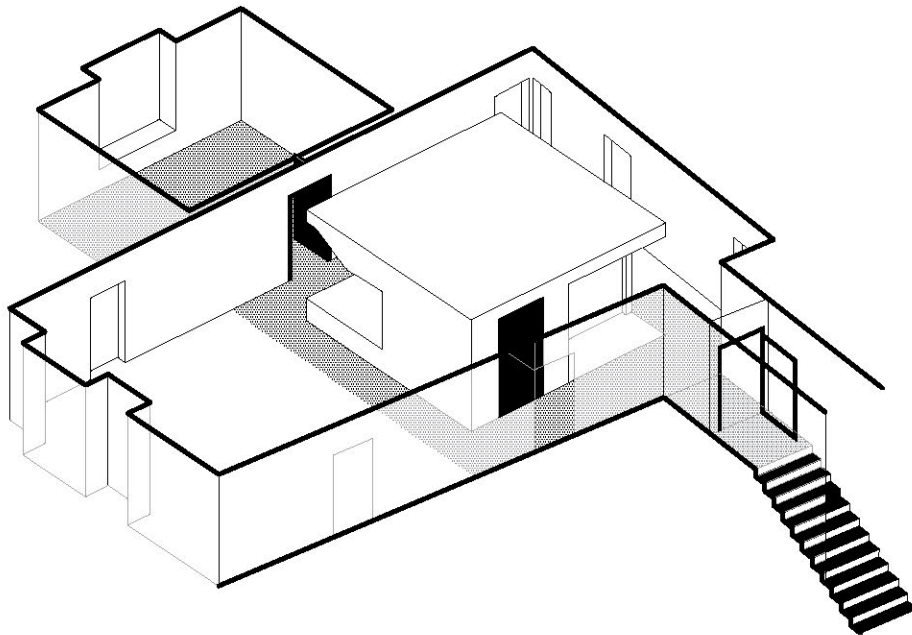


1:1000





Arkkitehtitoimisto NVO Ky, Résidence pour Seniors, Finlande 1992

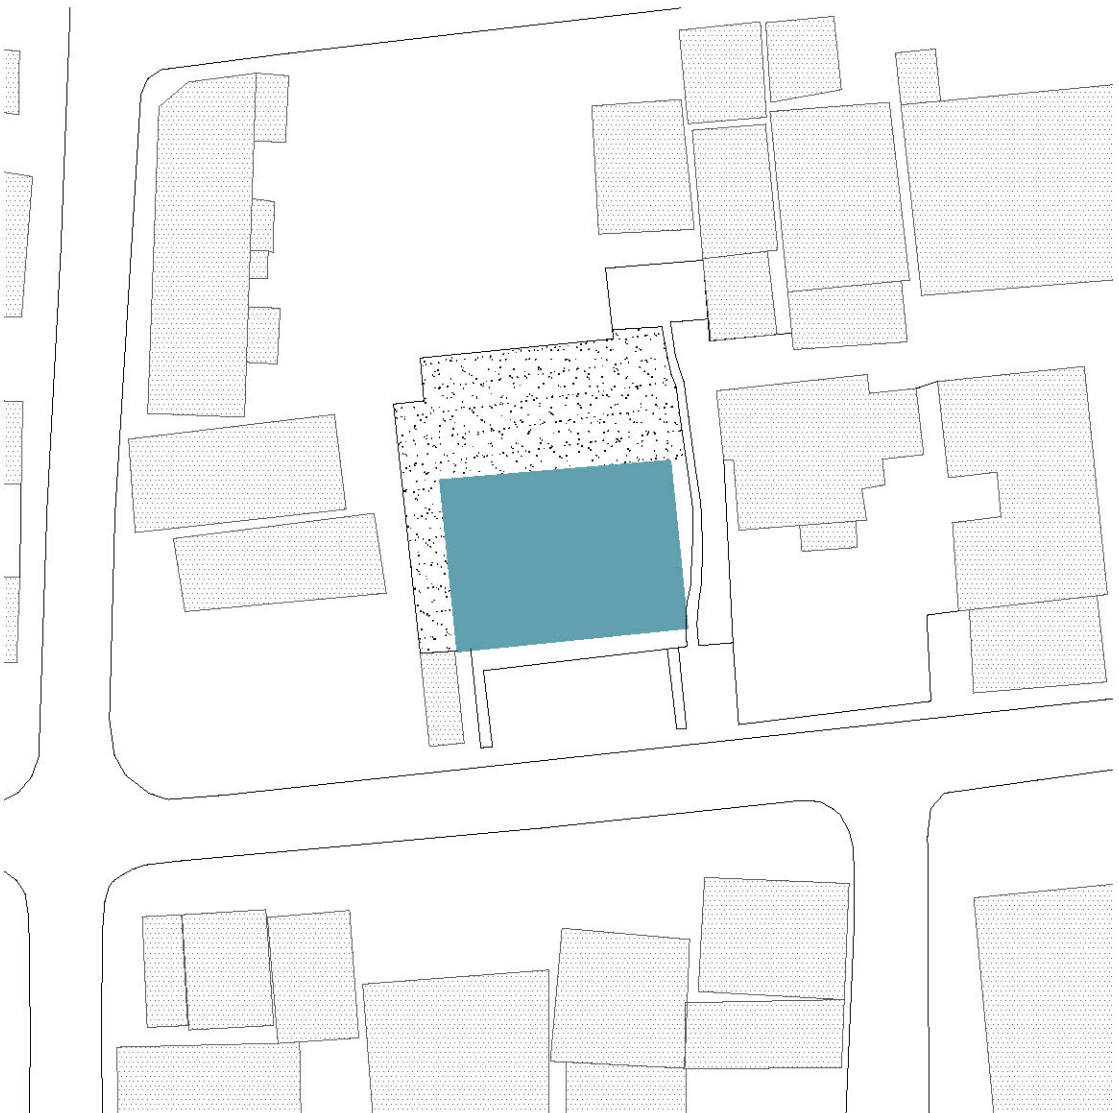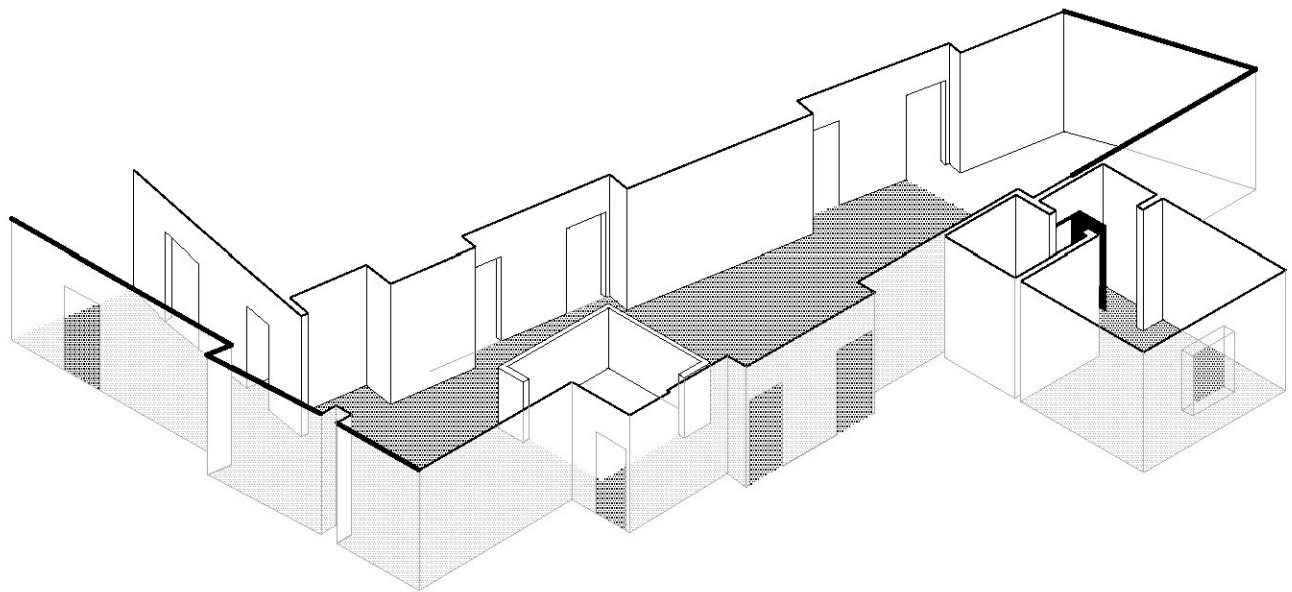


1:1000

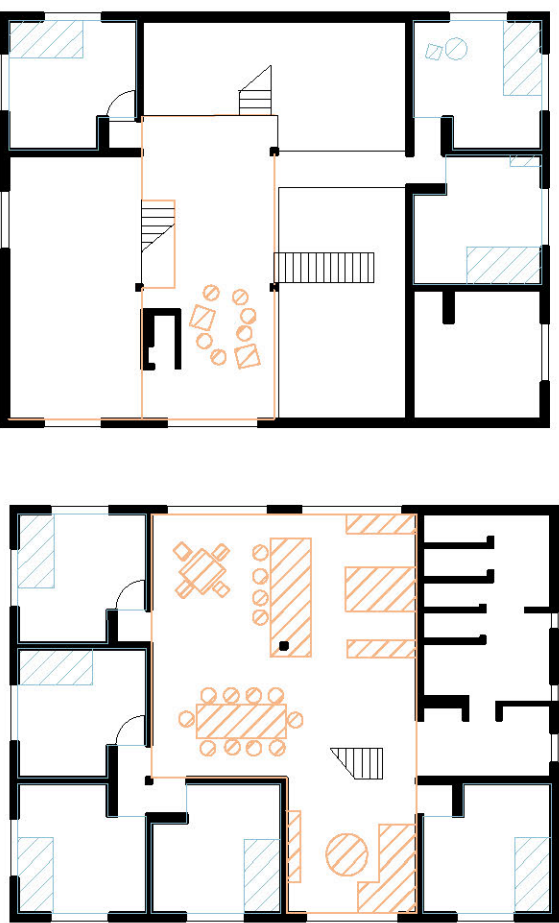



Naruse Ikumuna Architects, Shared Home, Japon, 2013

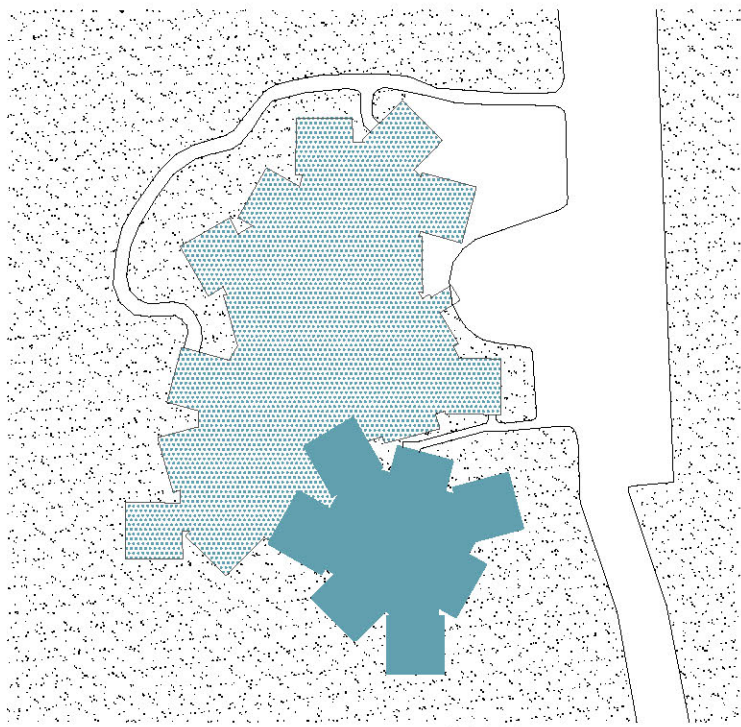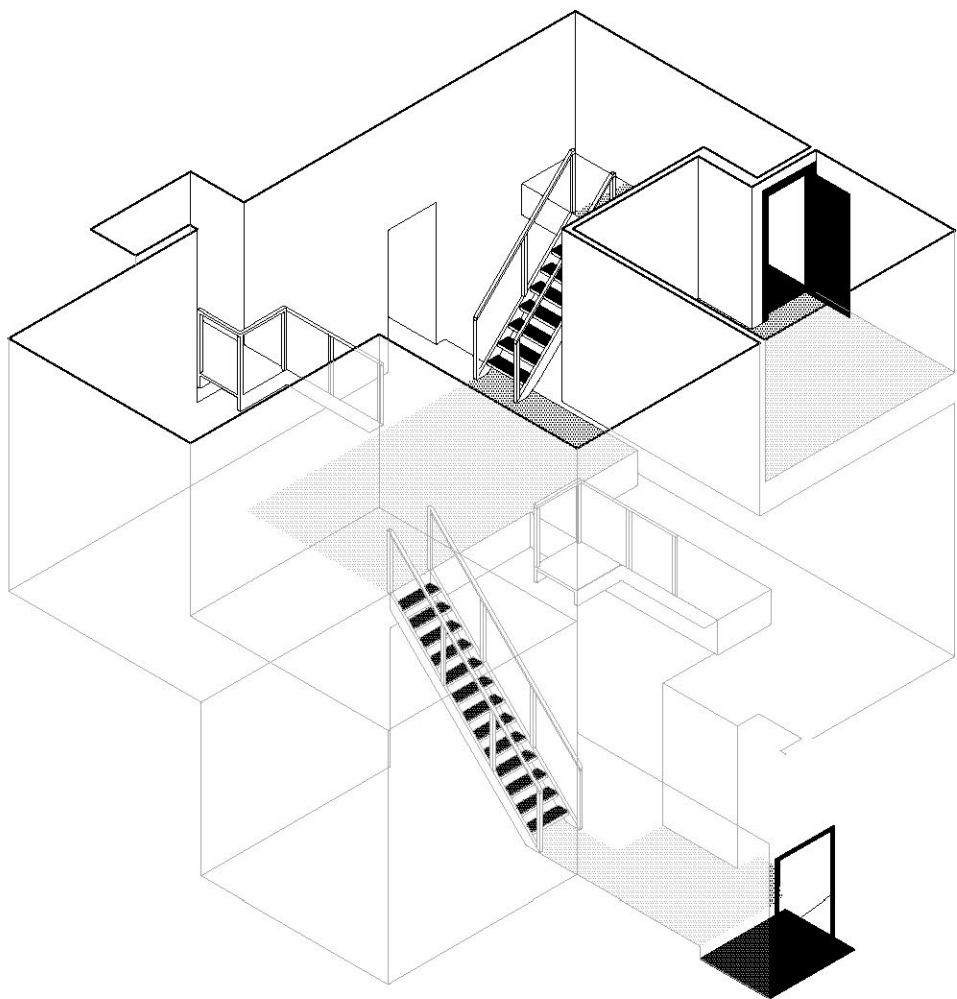


1:1000

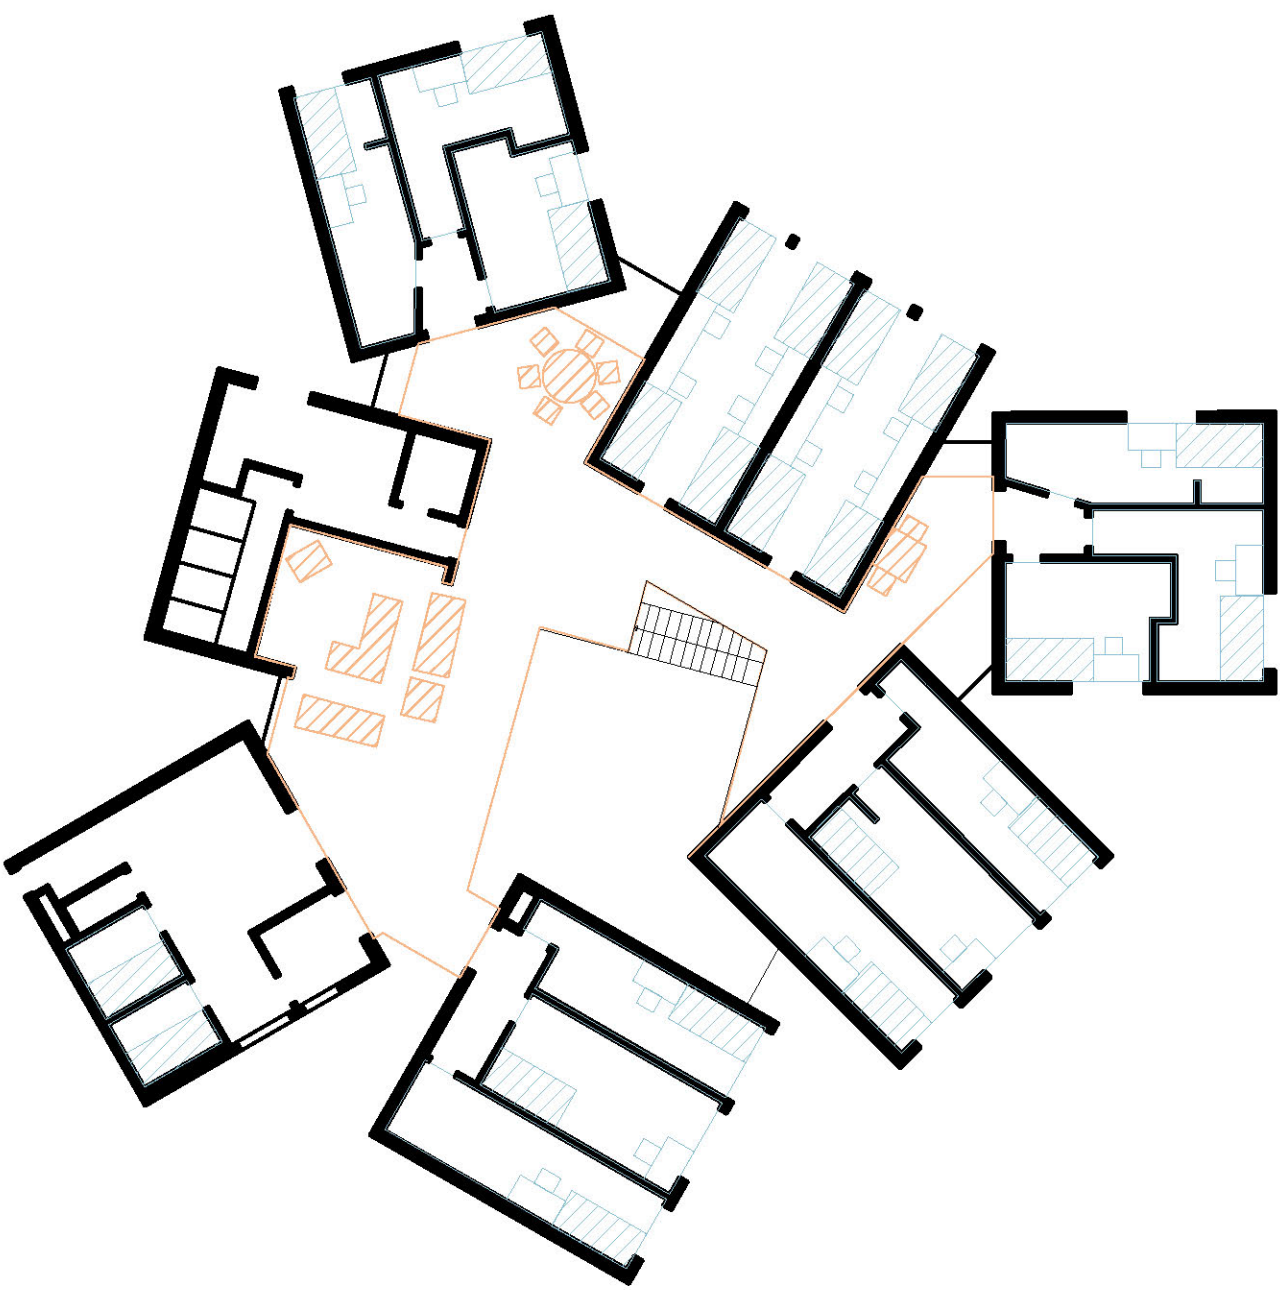


Sou Fujimoto, Children's Centre for Psychiatric Rehabilitation, Japon, 2006

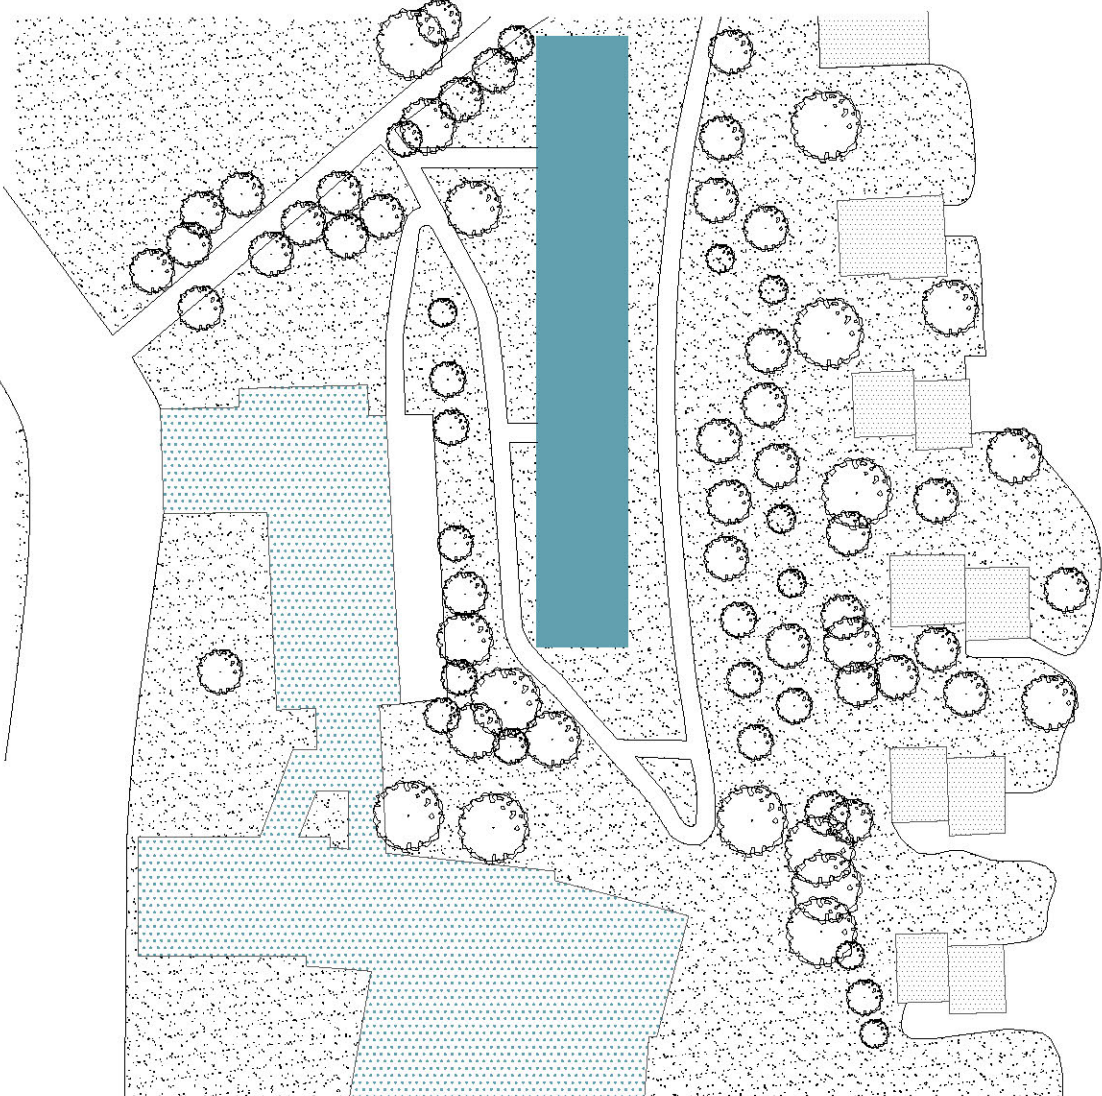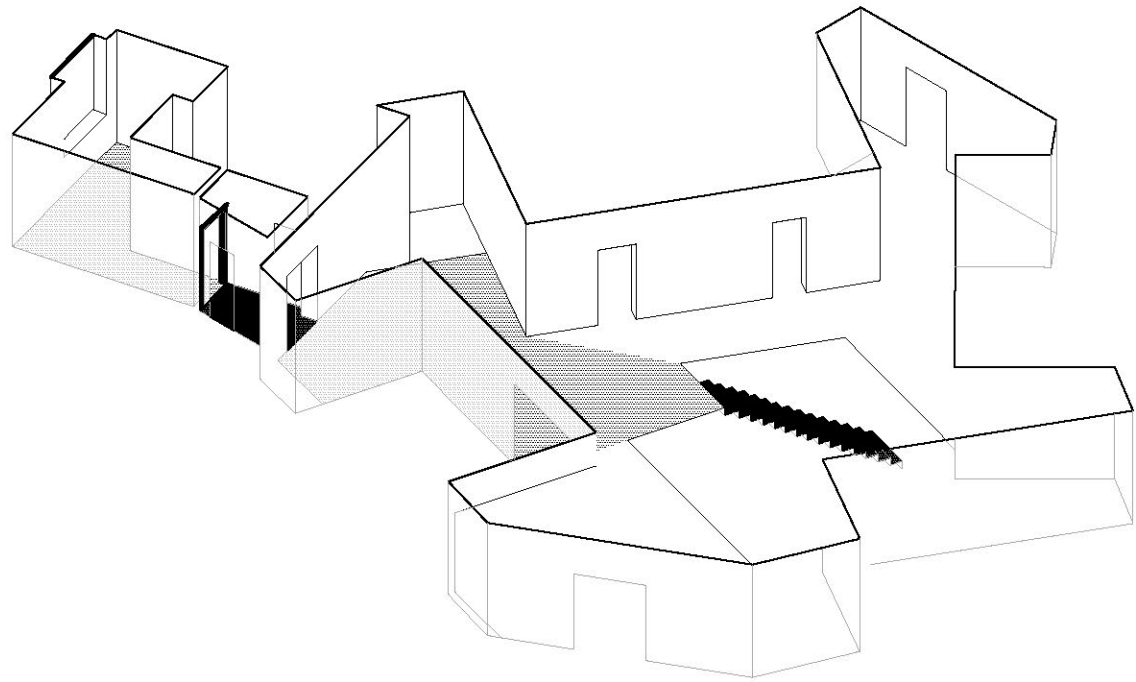


1:1000



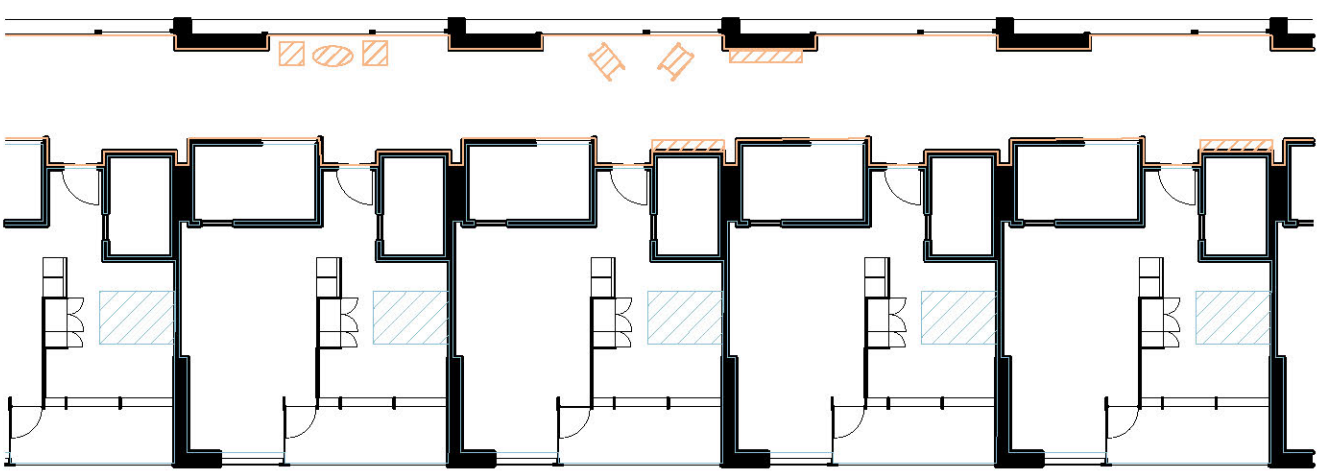


Peter Zumthor, Résidence pour seniors, Suisse, 1993

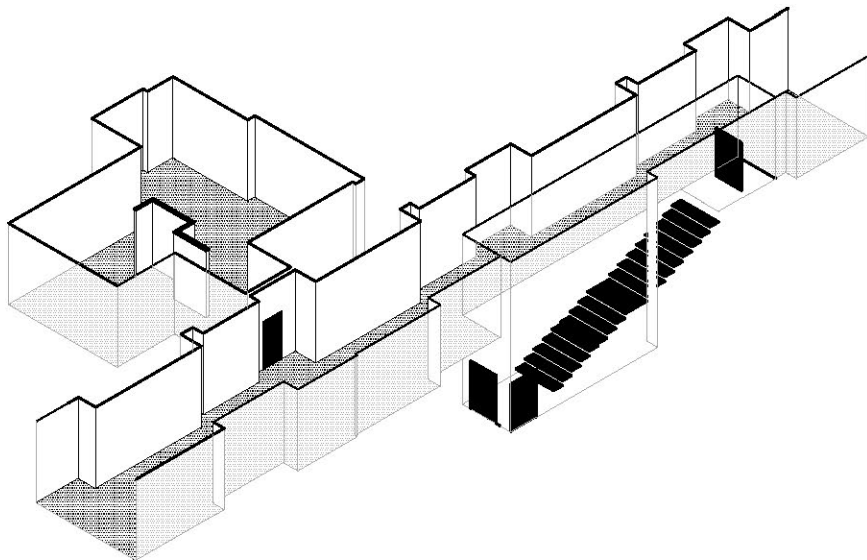


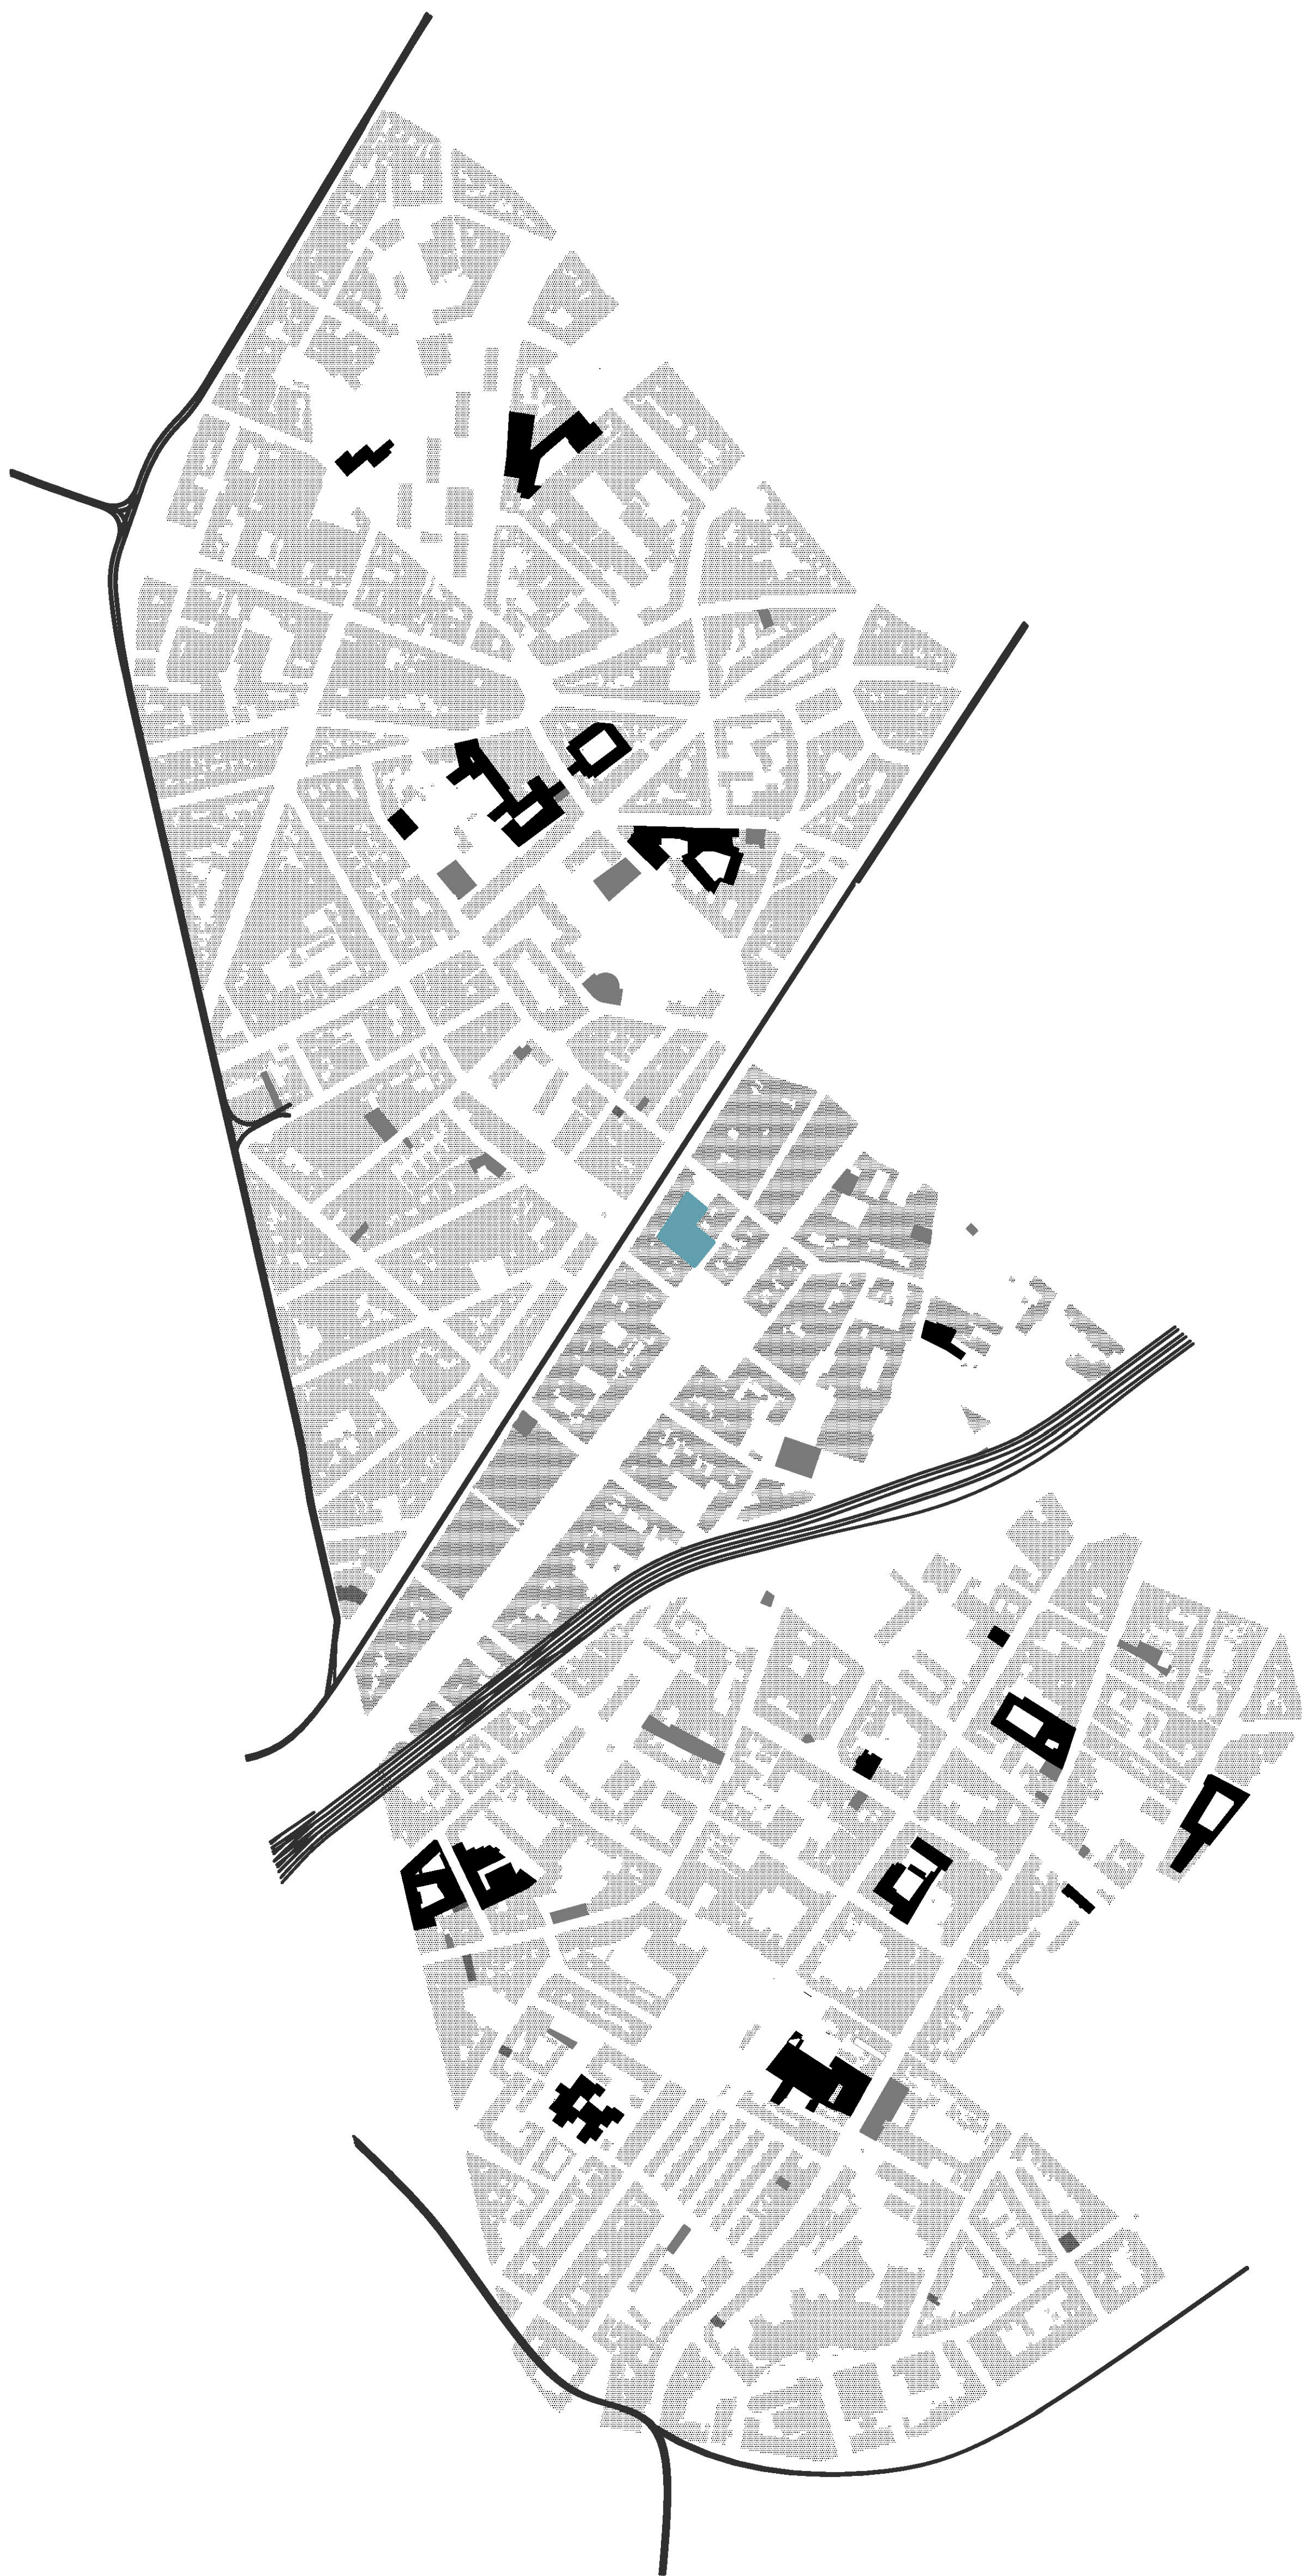


SITE

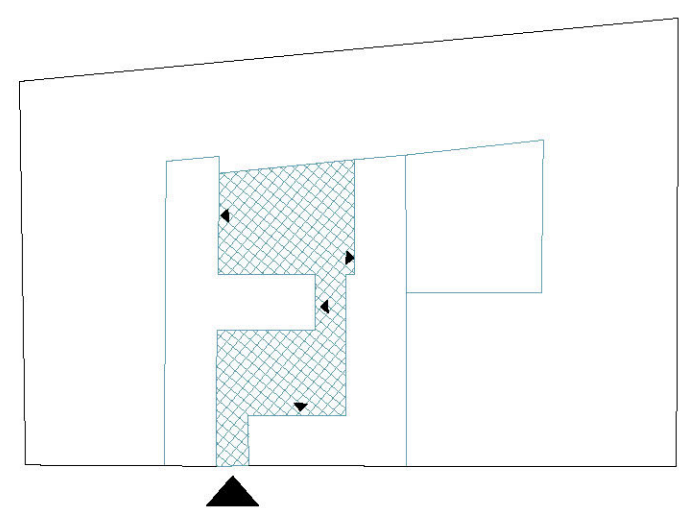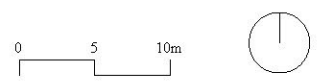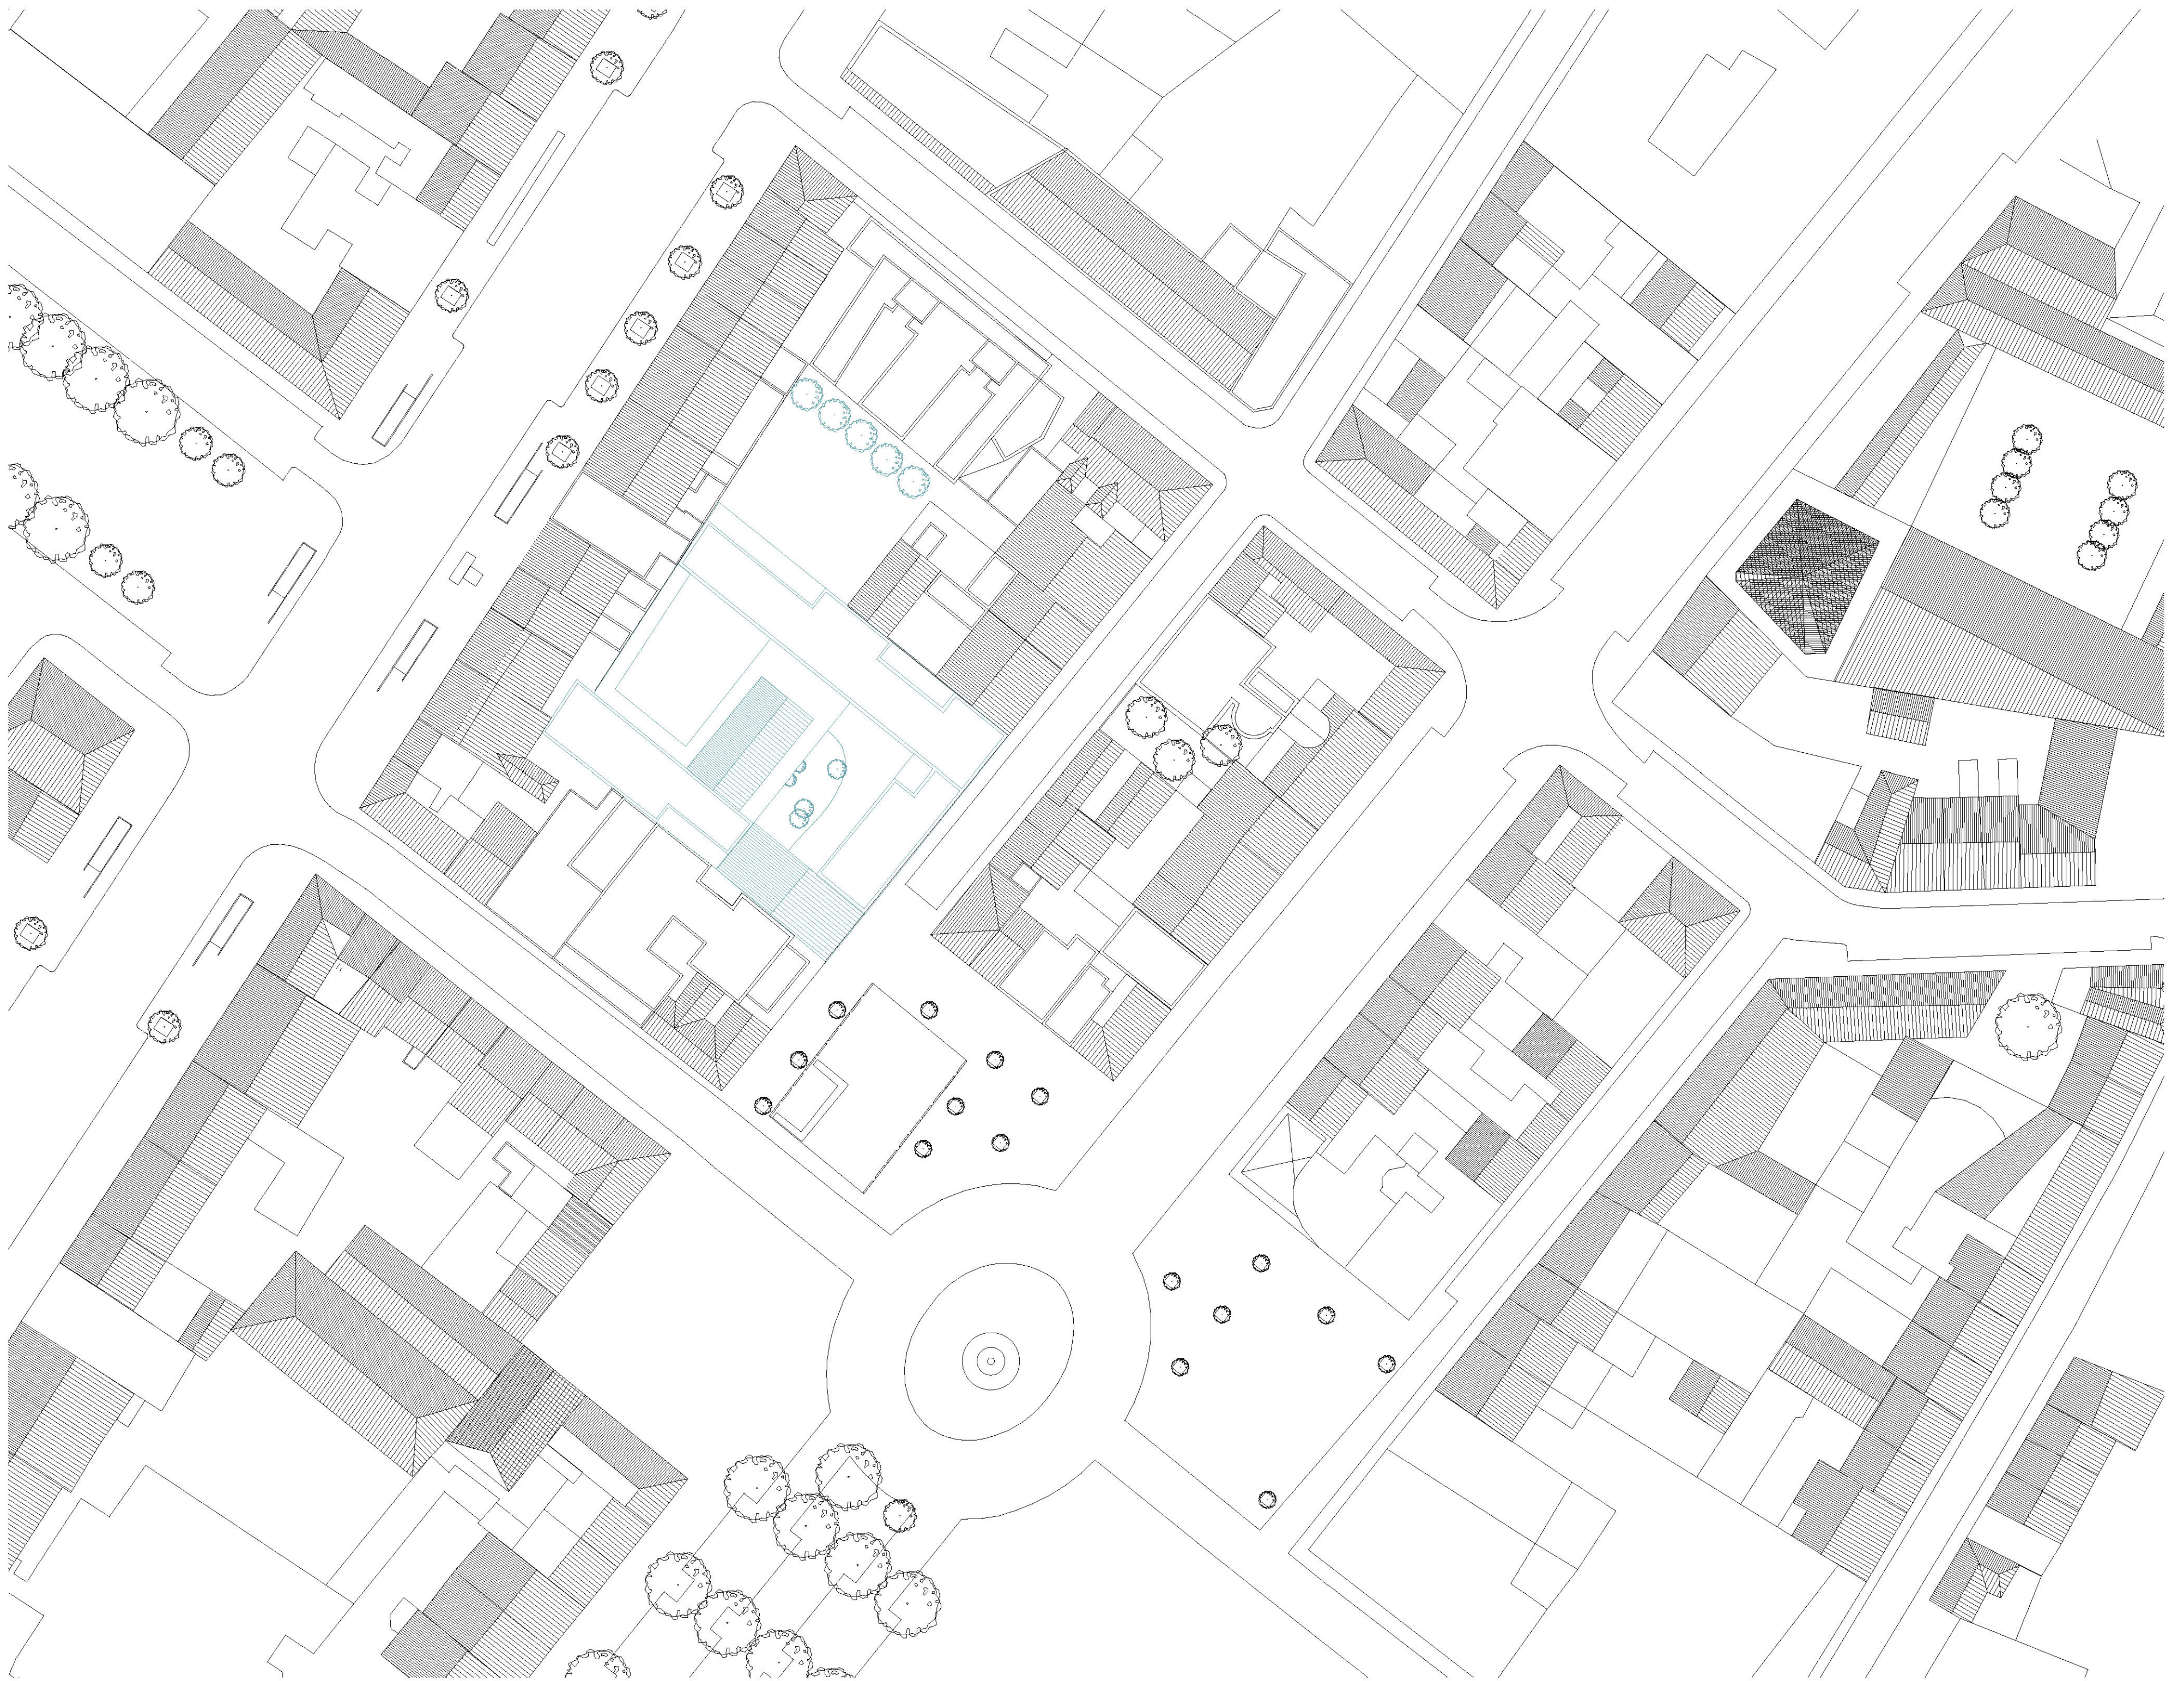

1 entrée globale
pas de porosité possible

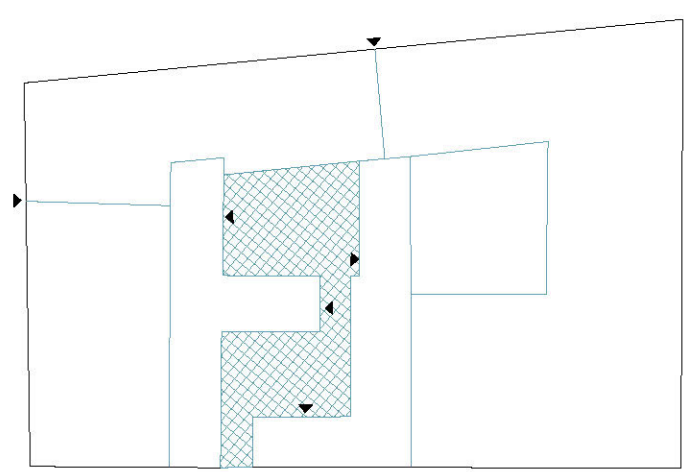


liens par bâtiments voisins
double entrée

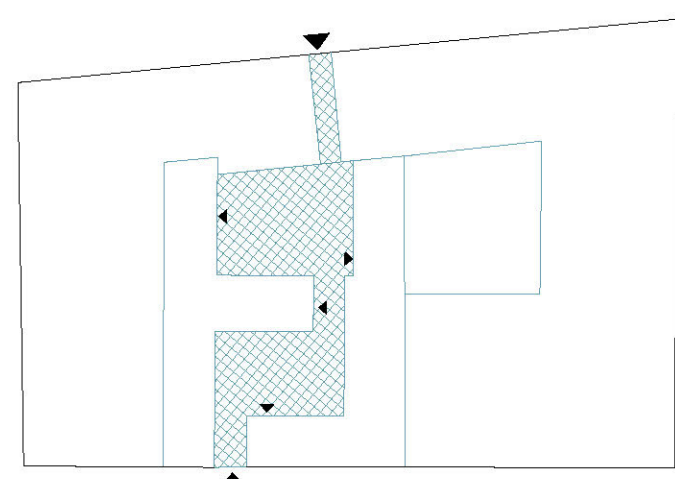


rez de chaussée voisin devient un passage ouvert
îlot traversable par le public

OUVERTURES

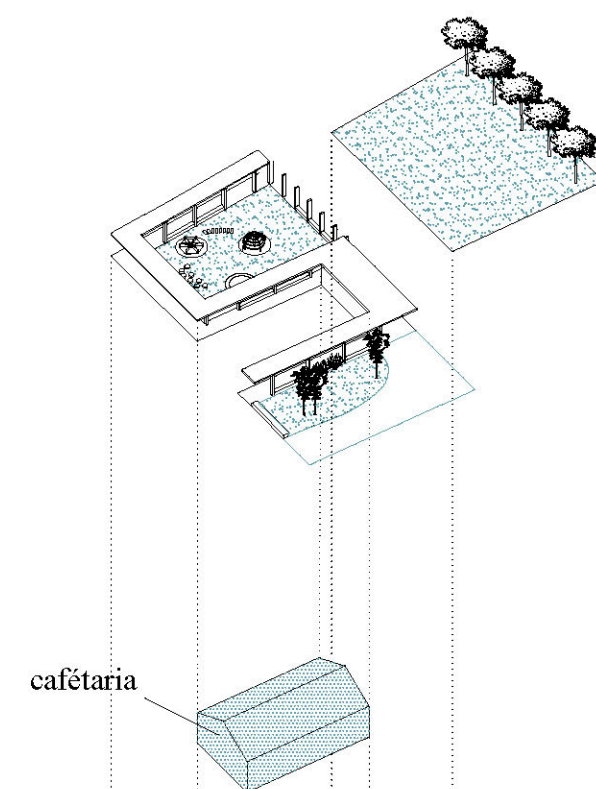

cafétaria

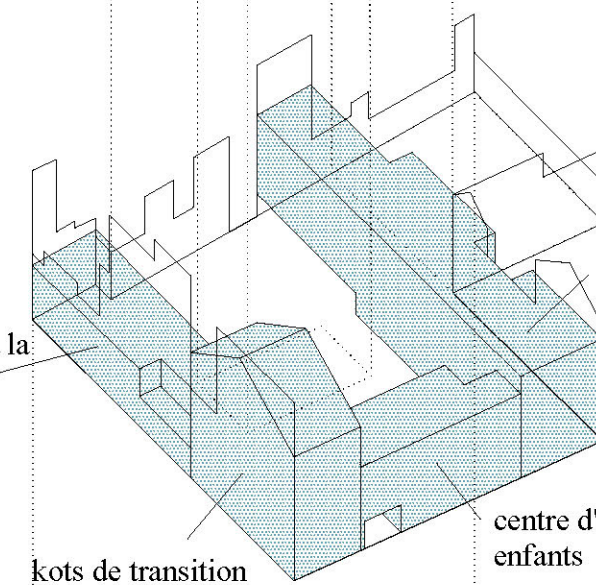


SRG

centre d'aide à la
parentalité

kots de transition

centre d'activité pour
enfants

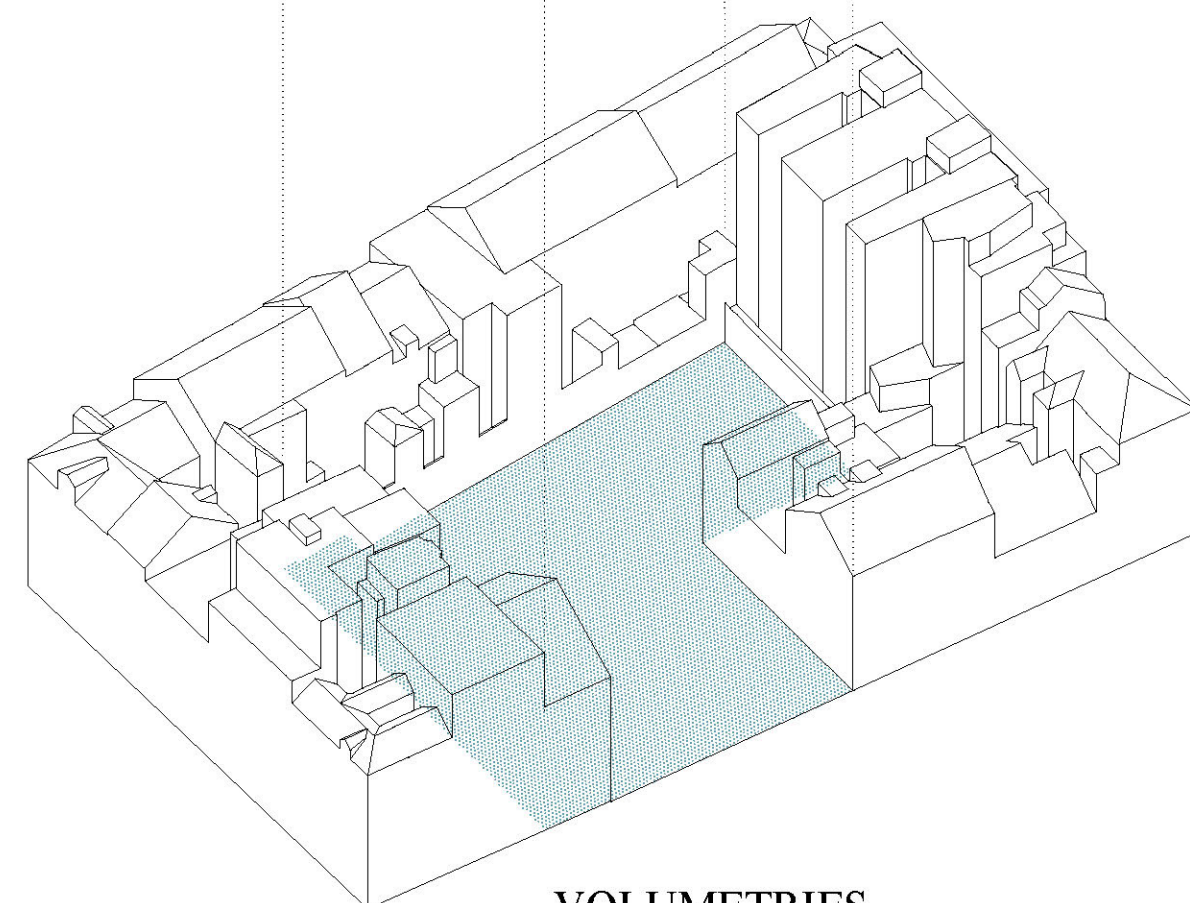

VOLUMETRIES



