


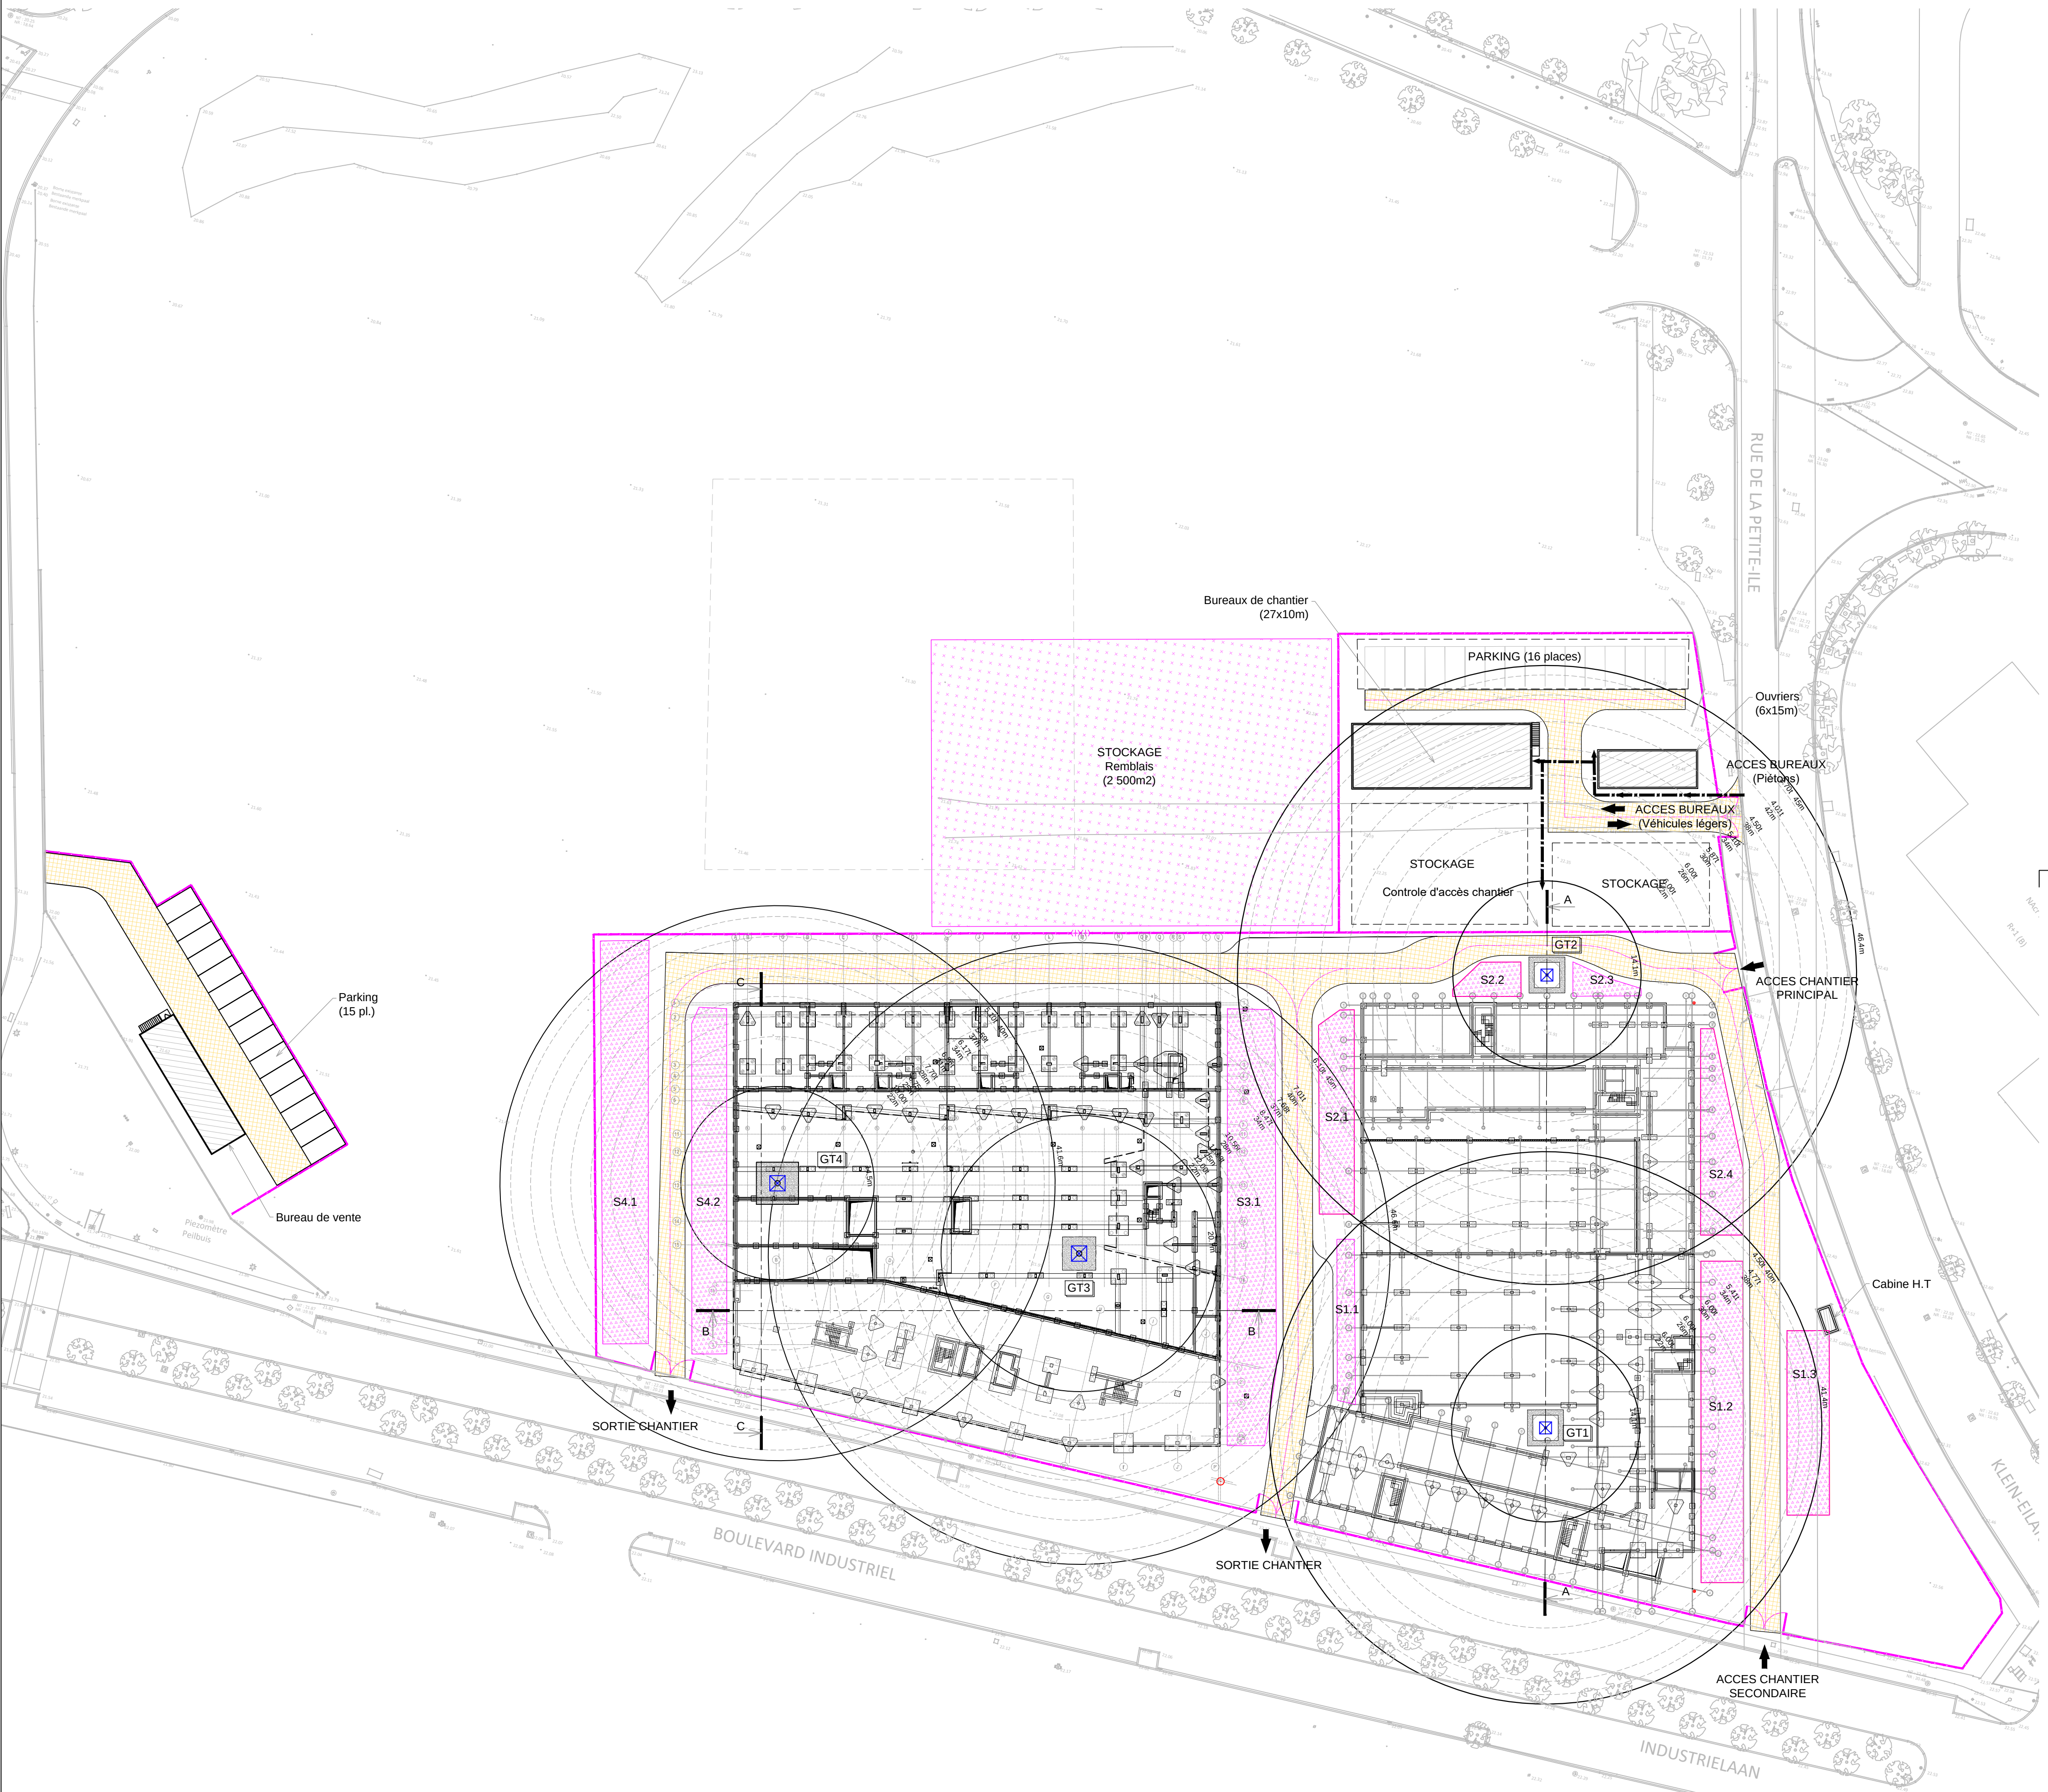

CONFIGURATION GRUES À TOUR					
GRUE	TYPE	HSC	FLÈCHE	BASE	Z
GT1	154EC-H6 Lit.	55.3 m	40 m	Chassis	+21.600
GT2	154EC-H6 Lit.	38.2 m	45 m	Chassis	+22.600
GT3	245EC-H12 Lit.	51.8 m	45 m	Pieds	+19.600
GT4	200EC-H10 Lit.	40.4 m	40 m	Pieds	+19.600

ZONES DE STOCKAGE			ZONES DE STOCKAGE		
ZONE	SURFACE	GRUE	ZONE	SURFACE	GRUE
S1.1	65 m2	GT1 (540m2)	S3.1	465 m2	GT3 (465m2)
S1.2	300 m2		S4.1	425 m2	GT4 (695m2)
S1.3	175 m2		S4.2	270 m2	
S2.1	160 m2	GT2 (385m2)			
S2.2	45 m2				
S2.3	30 m2				
S2.4	150 m2				

REFERENCES:
PIC Phase 1 voir plan: CD1-SI-BJD-MET-XXX-XXX-DWG-118000
Section A-A: B-B et C-C voir plan: CD1-SI-BJD-MET-XXX-XXX-DWG-118002
Fondation GT1 voir plan: CD1-SI-BJD-MET-XXX-XXX-DWG-118004
Fondation GT2 voir plan: CD1-RI-BJD-MET-XXX-XXX-DWG-218004
Charges de grue voir plan: CD1-RI-BJD-MET-XXX-XXX-DWG-218004

LEGENDE:
Route / accès de chantier
Zone de stockage
Batiment
Clôture de chantier

0 5 10 25m
Echelle: 1/500

MAITRE D'OUVRAGE IMMOBILIERE DE LA PETITE ILE Avenue Reine Astrid, 92 1310 La Hulpe REST ISLAND SA - SENIOR ISLAND SA		PROJECT MANAGER ATENOR ACTING FOR CITIES ATENOR GROUP Avenue Reine Astrid, 92 1310 La Hulpe		BUREAU DE CONTRÔLE SECO Rue d'Arion, 53 1040 Bruxelles Tél 02 238 22 83													
ARCHITECTES ETAU Rue des fidèles, 45, 1180 Bruxelles Tél 02 375 70 95		ARCHITECTES architectesassoc. Av. de l'Observatoire, 11 1180 Bruxelles Tél 02 410 76 77		ACOUSTICIEN D2S J. Vandenberghem, 71 3001 Heverlee Tél 016 23 89 88													
STABILITE bSTab Boulevard Passsem, 11A 1070 Bruxelles Tél 02 340 29 10		TECHNIQUES SPECIALES Matriel Place de l'université, 25 1348 Louvain-La-Neuve Tél 02 340 29 10		ARCHITECTES PAYSAGISTES ET URBANISTES JNC International The globe village Chaussée d'Alsambert, 993 blé 4 1180 Bruxelles Tél 02 347 56 60													
GENERAL CONTRACTOR BESIX Jacques Delens S.M. BESIX - JACQUES DELENS AVENUE DU COL VERT, 1 B - 1170 BRUSSEL		SUB-CONTRACTOR - EMISSOR <table><tr><td>ARCHITECTES APPROUVE AVEC REM. REFUSE</td><td>PAYSAGISTES ET URBANISTES APPROUVE AVEC REM. REFUSE</td><td>PROJECT MANAGER APPROUVE AVEC REM. REFUSE</td></tr><tr><td>STABILITE APPROUVE AVEC REM. REFUSE</td><td>BUREAU DE CONTRÔLE SECO APPROUVE AVEC REM. REFUSE</td><td></td></tr><tr><td>TECHNIQUES SPECIALES APPROUVE AVEC REM. REFUSE</td><td>ACOUSTICIEN APPROUVE AVEC REM. REFUSE</td><td></td></tr></table>				ARCHITECTES APPROUVE AVEC REM. REFUSE	PAYSAGISTES ET URBANISTES APPROUVE AVEC REM. REFUSE	PROJECT MANAGER APPROUVE AVEC REM. REFUSE	STABILITE APPROUVE AVEC REM. REFUSE	BUREAU DE CONTRÔLE SECO APPROUVE AVEC REM. REFUSE		TECHNIQUES SPECIALES APPROUVE AVEC REM. REFUSE	ACOUSTICIEN APPROUVE AVEC REM. REFUSE				
ARCHITECTES APPROUVE AVEC REM. REFUSE	PAYSAGISTES ET URBANISTES APPROUVE AVEC REM. REFUSE	PROJECT MANAGER APPROUVE AVEC REM. REFUSE															
STABILITE APPROUVE AVEC REM. REFUSE	BUREAU DE CONTRÔLE SECO APPROUVE AVEC REM. REFUSE																
TECHNIQUES SPECIALES APPROUVE AVEC REM. REFUSE	ACOUSTICIEN APPROUVE AVEC REM. REFUSE																
ADRESSE DU CHANTIER RUE DE LA PETITE ILE / BVD INDUSTRIEL B - 1070 ANDERLECHT		<table><tr><td>Rev.</td><td>By</td><td>Description</td><td>Date</td><td>C2</td><td>C1</td></tr><tr><td>0</td><td>KAM</td><td> Première diffusion</td><td>22.08.2016</td><td></td><td></td></tr></table>				Rev.	By	Description	Date	C2	C1	0	KAM	Première diffusion	22.08.2016		
Rev.	By	Description	Date	C2	C1												
0	KAM	Première diffusion	22.08.2016														
CITY DOX PHASE 1																	
INSTALLATION DE CHANTIER																	
BATIMENTS B et C																	
PLAN D'INSTALLATIONS DE CHANTIER - PHASE 2																	
DATE 22/08/2016	ECHELLE 1/500	FORMAT A1	CD1 PROJET	SI CONTRAT	BJD EMETTEUR												
			MET LOT	XXX ZONE	XXX NIVEAU												
			DWG TYPE	118001 NUMERO	0 INDICE												