
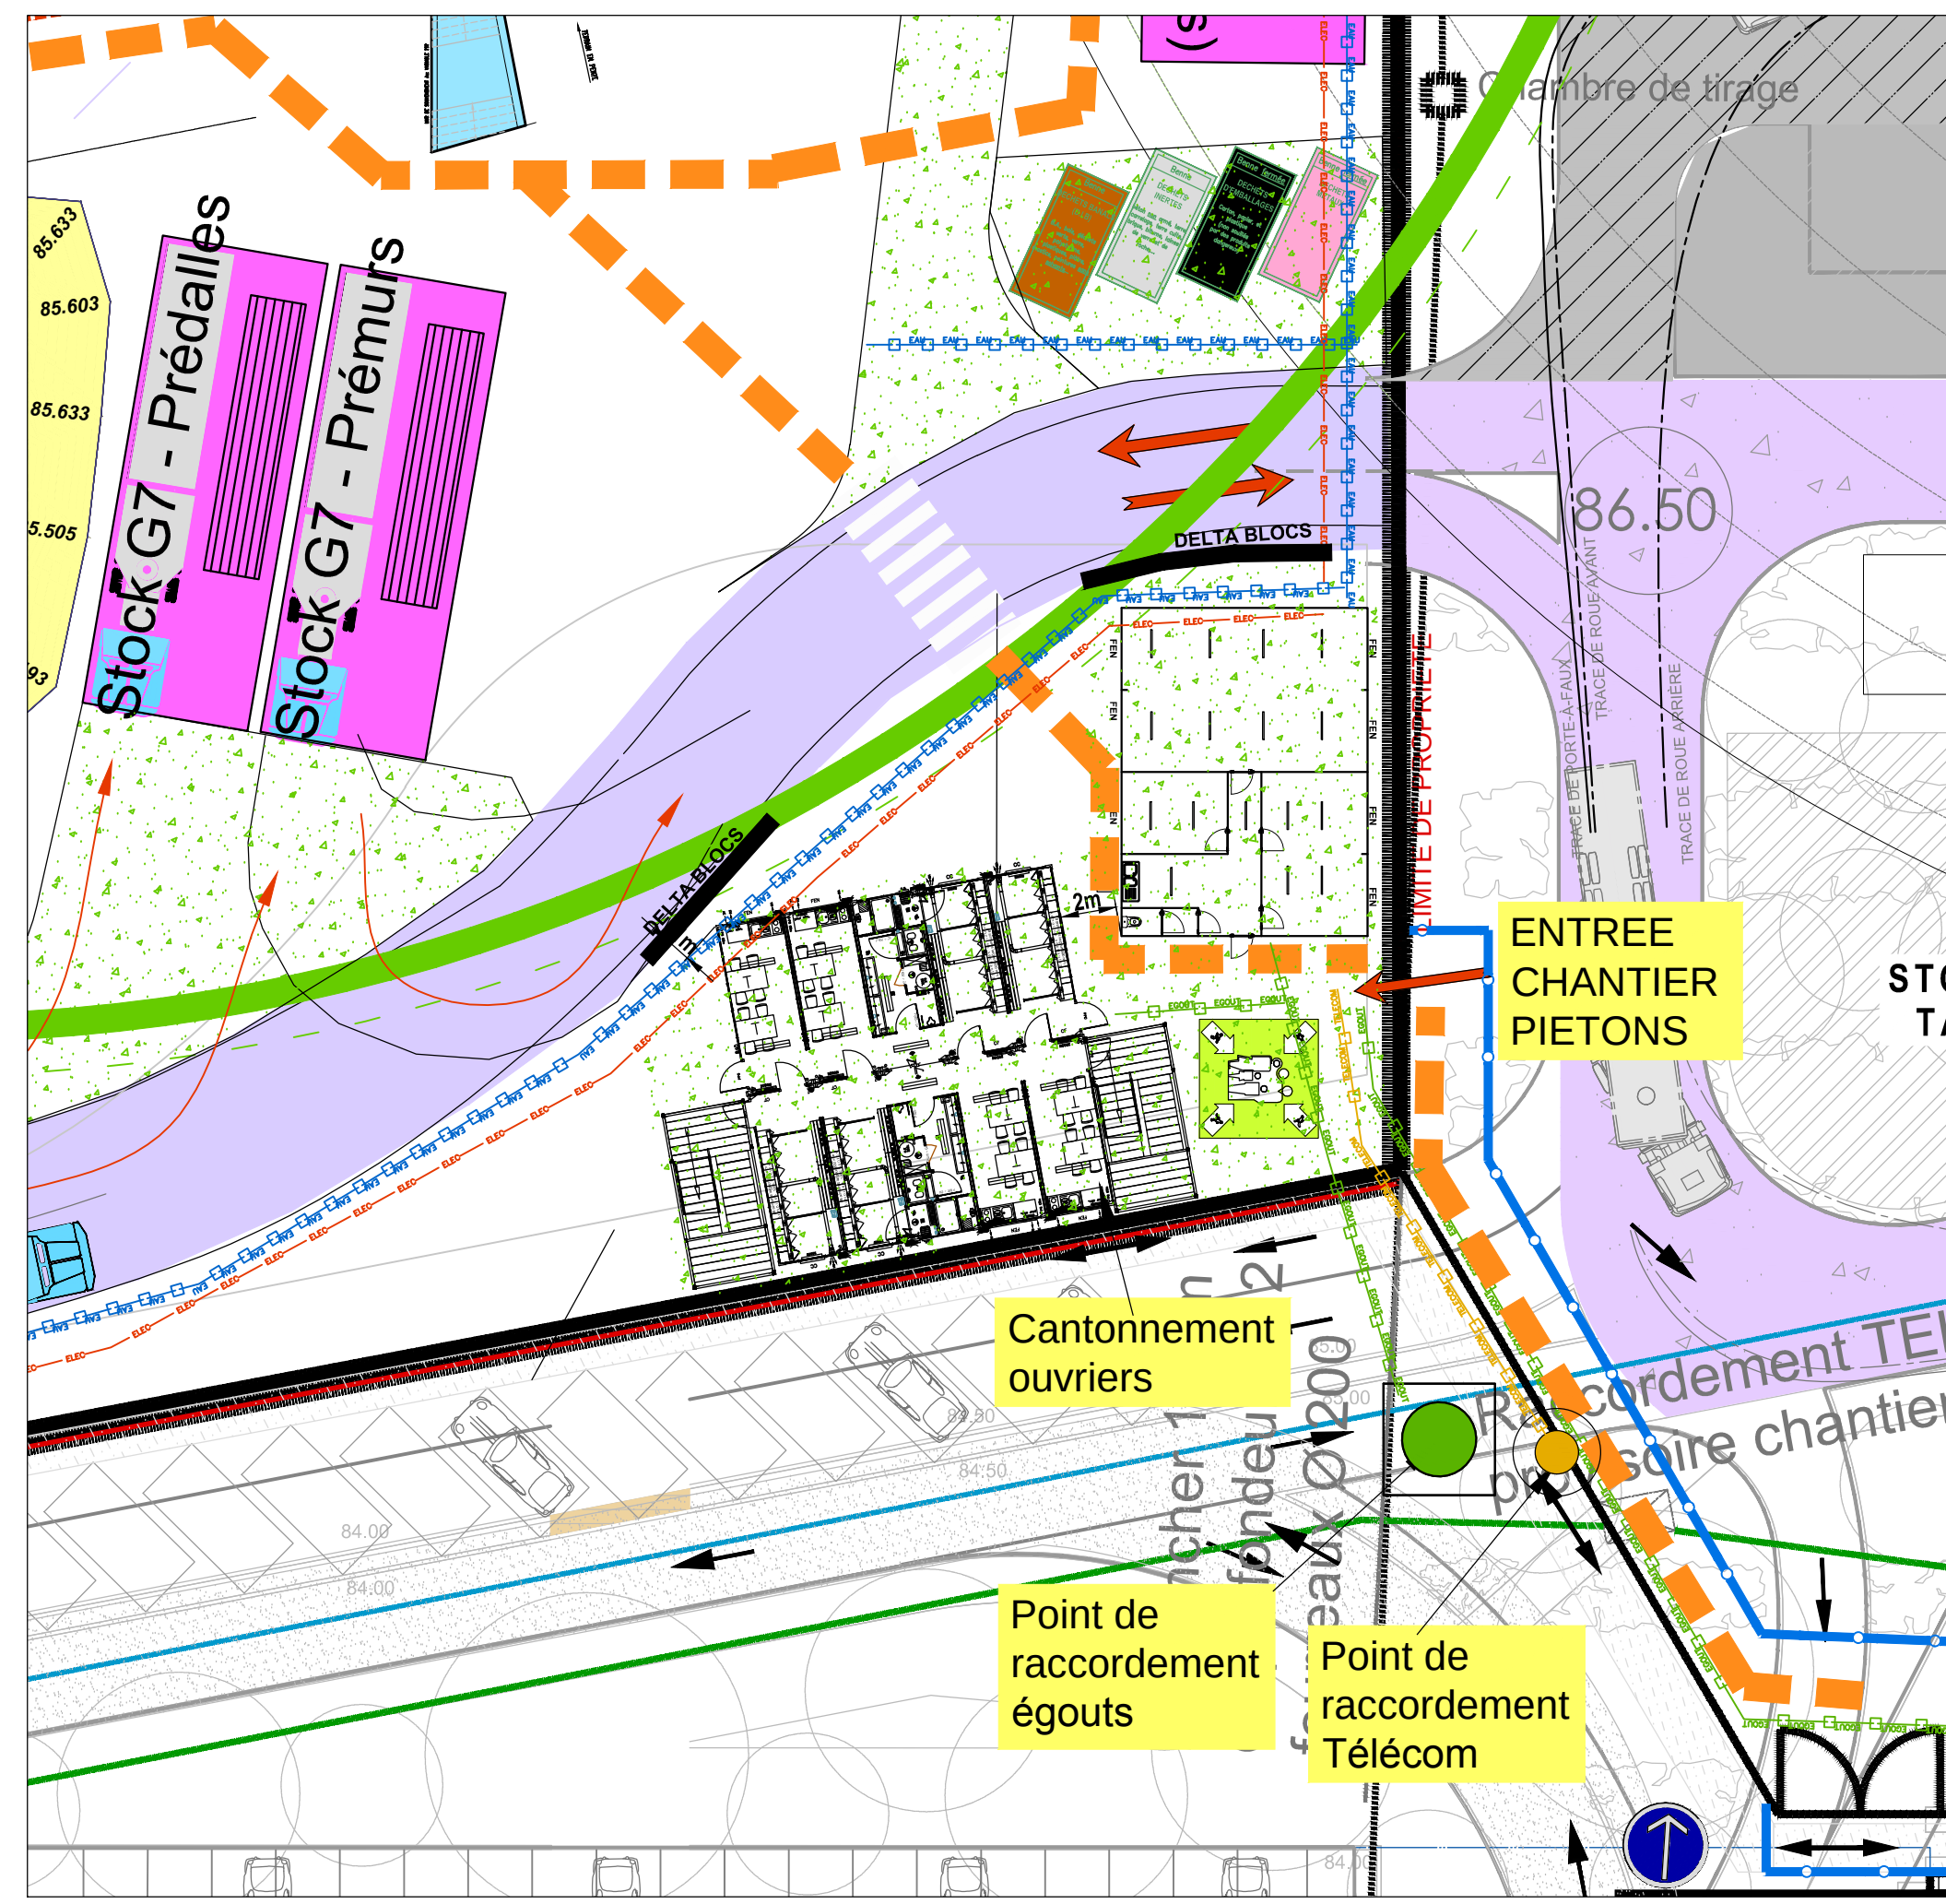


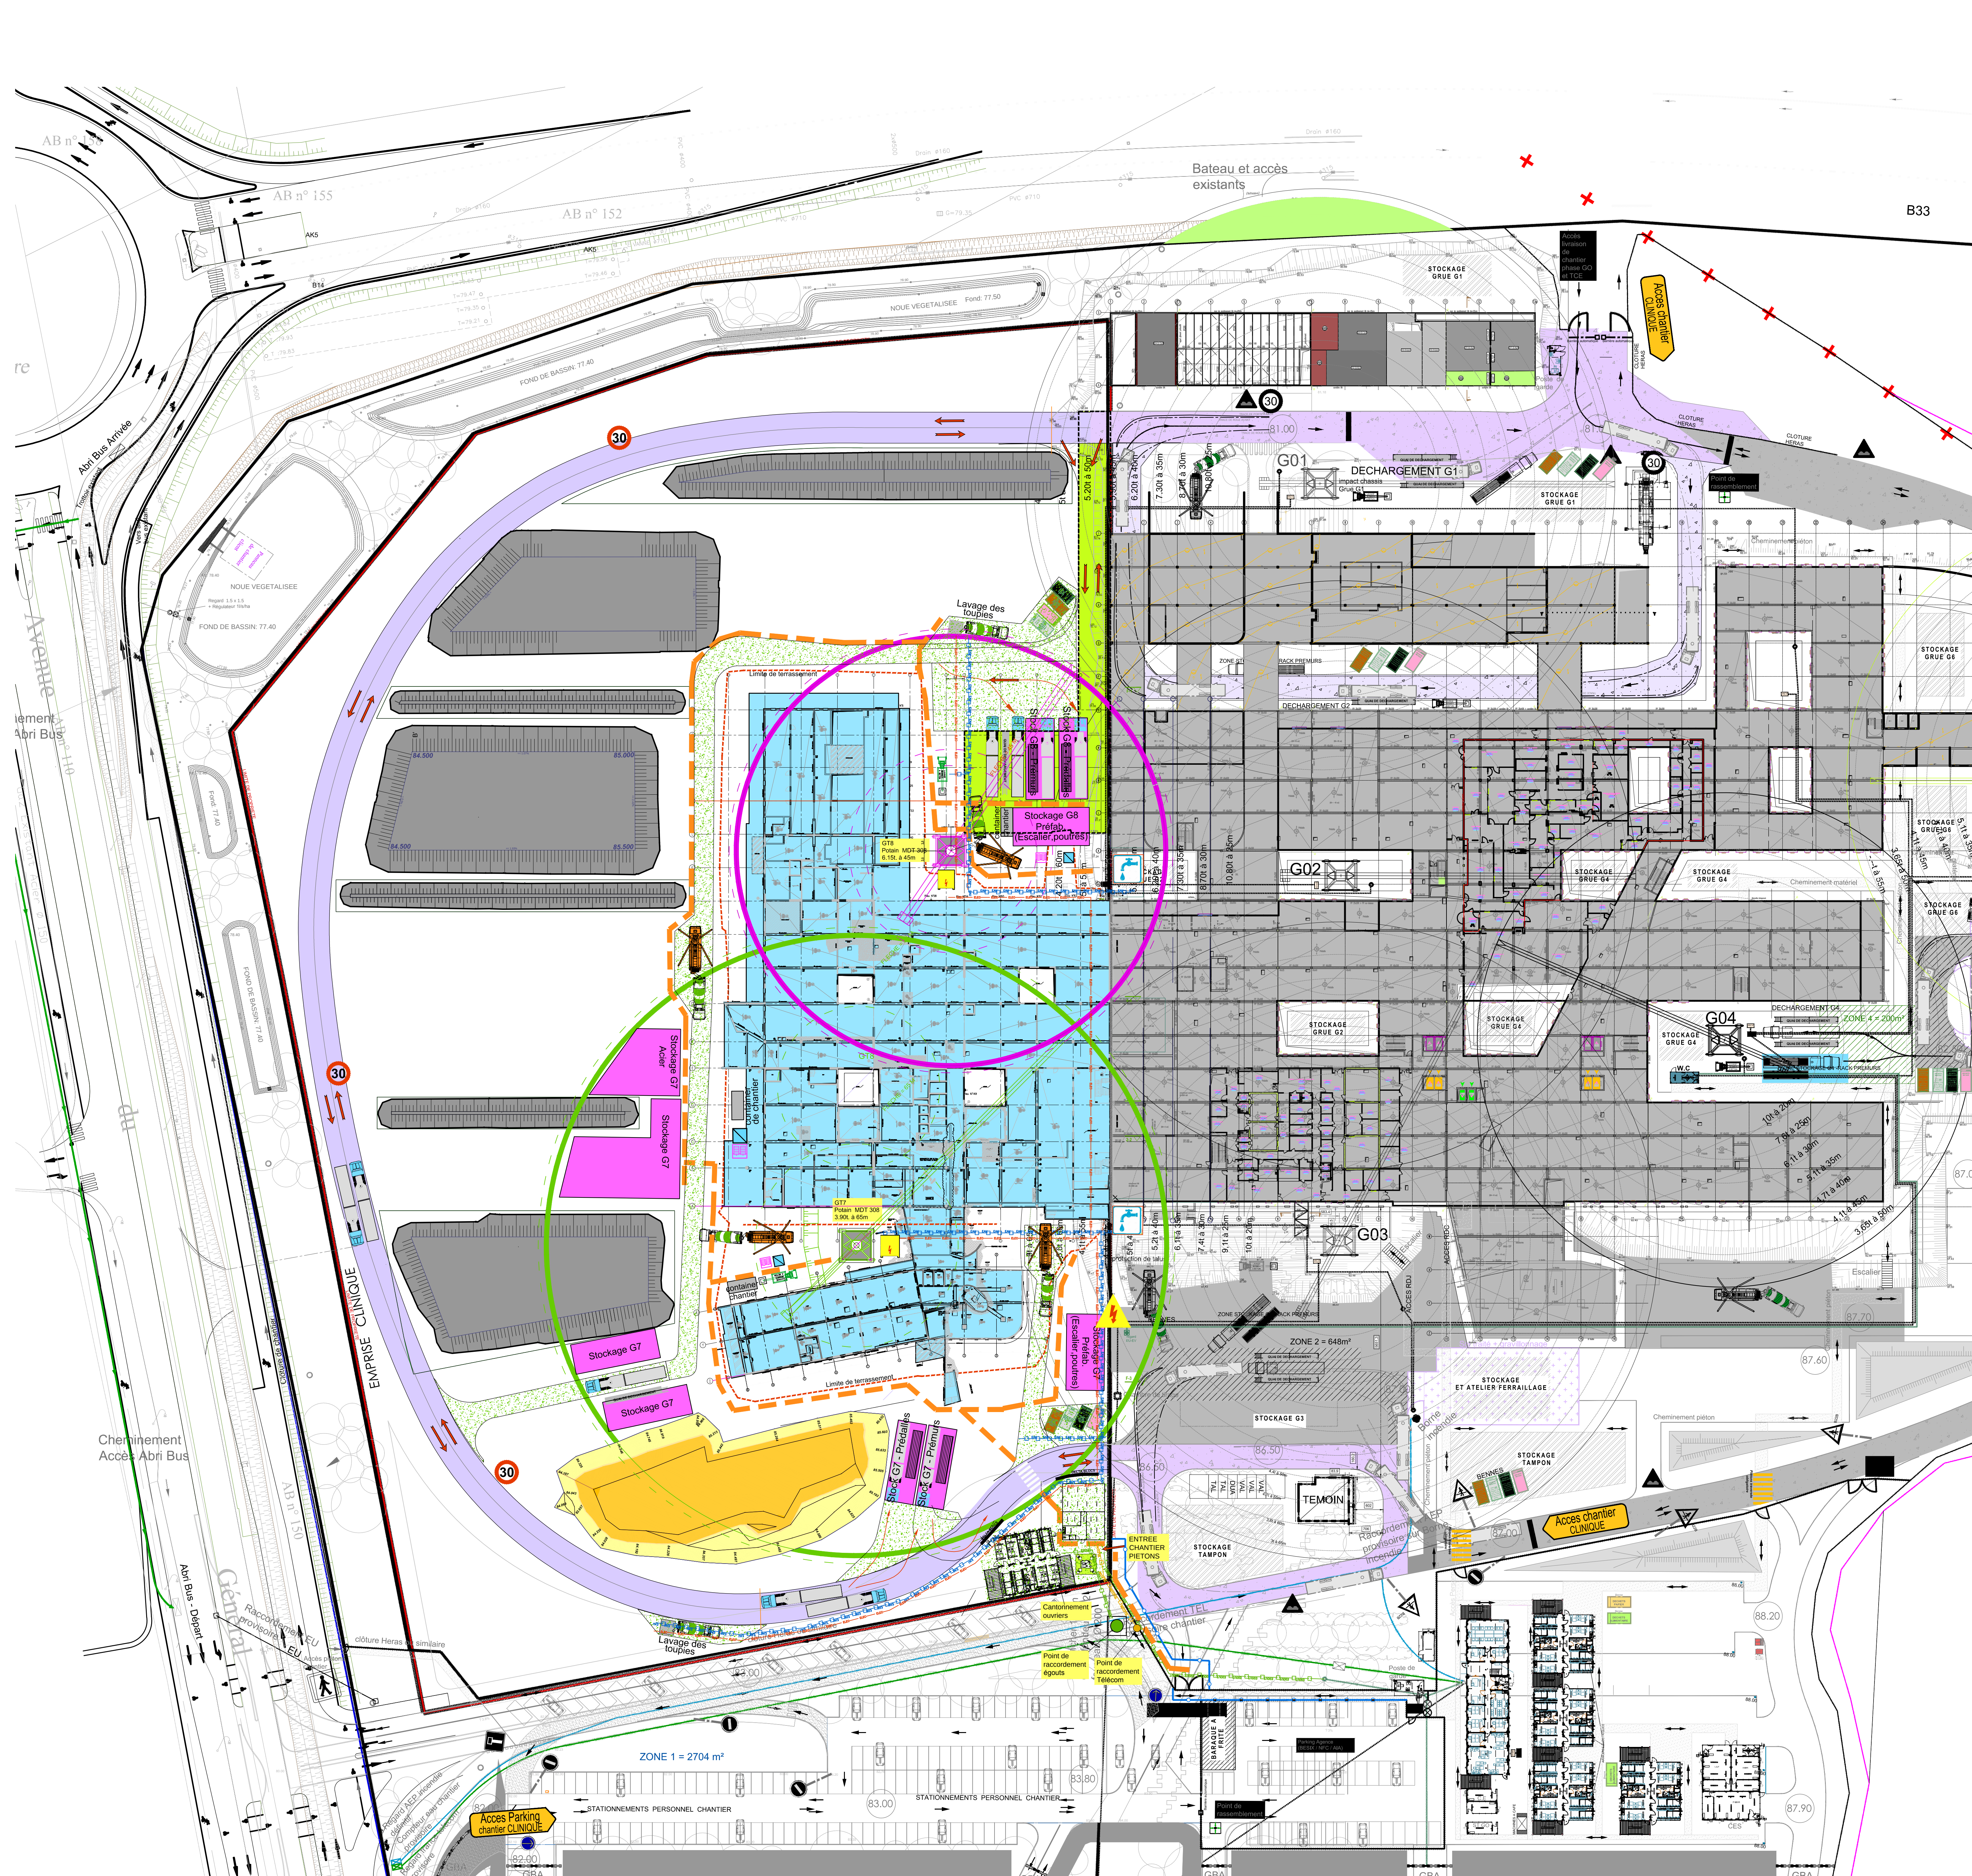

LEGENDE :

- Emprise bâtiment à réaliser
- Zone Stockage
- Voire chantier
- Cheminements piétons
- clôtures
- Bennes
- Point de rassemblement
- Emprise du nouveau relevé terrassement
- Empierrement + géotextile
- Delta blocs
- Armoire produits dangereux
- Bac de rétention huiles de coffrage
- Réseau Eau
- Point d'eau
- Réseau Electrique
- Coffret de grue
- Point électrique
- Réseau Assainissement
- Point de raccordement Egouts
- Réseau Telecom
- Point de raccordement Telecom

C	27-01-2016	Pour exécution	DDU	PDG
B	22-01-2016	Pour exécution	DDU	PDG
A	18-01-2016	Modification suivant remarques du chantier pour commentaires	DDU	PDG
-	13-01-2016	Tire diffusion pour commentaires	DDU	PDG
Index	Date	Motif de révision	Exécutif	Vérif

Nouvelle Clinique Saint-Jean - L'Ermitage



Plateforme Hospitalière de Melun		
CLINIQUE	RADIOThERAPIE	MEDECINE NUCLEAIRE
SAS CLINIQUE ST JEAN L'ERMITAGE 386 rue Pierre Curie 77190 DAMMARIÉ LES LYS	GAUMIA 27 52, boulevard Pasteur 27000 EVREUX	CENTRES DE MEDICINE NUCLEAIRE 12, rue Saint Fiacre 77100 MEAUX

Assistant Maître d'Ouvrage : **ISMS**
Maître d'Ouvrage - Architecte : **ARTELIA**

Intervenants :		Bureaux de Contrôle :	
APAVE PARISIENNE	APAVE PARISIENNE EVRY	VULCANED	ARCORA CONSEIL
GABINET DENIS ROUSSEAU	BAT 2000	CLINIFRA	BOP CONCEPT
ECHOLOGOS	CONVERGENCE	CENTDEGRES	
SE : 01 40 54 61 81 / maine.blanchet@apave.com		SE : 01 60 91 86 86 / bernard.made@vulcaned.com	
SE : 01 49 04 58 70 / miguel.smoes@vulcaned.com		SE : 01 71 29 03 85 / luc.nado@artelagroup.com	
SE : 02 81 48 28 50 / gwenet.rousseau@denisrousseau.com		SE : 02 47 73 84 71 / bat.2000@bat2000.com	
SE : 01 34 12 58 28 / contact@clinifra.fr		SE : 04 78 05 59 40 / bop@bopconcept.com	
SE : 04 78 89 36 63 / gremolle@echo-logos.com		SE : 01 85 12 38 50 / gwenet.rousseau@convergence-ils.com	
SE : 01 44 72 59 12 / c.denis@centdegres.fr			

INSTALLATION DE CHANTIER
VUE EN PLAN
- PHASE 1 -



Date :	Projet :	Phase :	Exécutif :	Maître d'œuvre :	Lit :	Spécialité :	Zone :	Type :	Niveau :	Indice :
13-01-2016	B223	EXE	BES	A	02	GR0	TZ	PL	SN	0102