












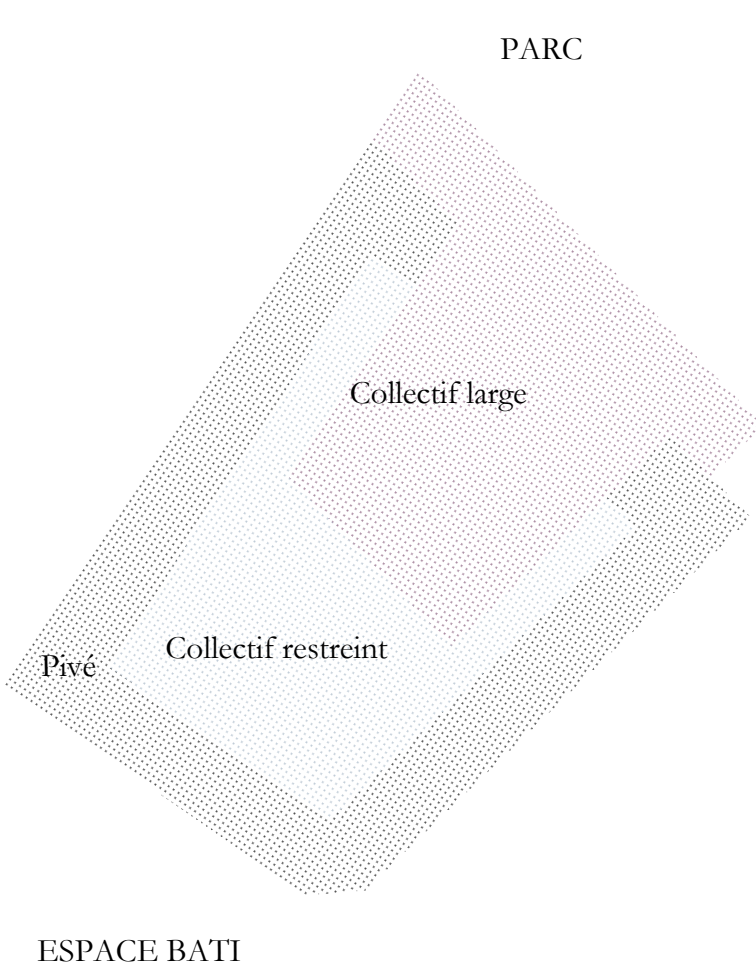
- Place Bizet 1
- Chaussée de Mons 2
- Parc Joseph Lemaire 3
- Eglise Saint-Joseph 4

- Transports en commun 
- Canal 
- Éducation 
- Culture 
- Espaces verts publics 
- Lieux médicalisés 
- Sport 
- Lieux de culte 
- Funérariums 


0 10m
1/3000



INTÉGRÉ DANS UN PARC URBAIN



DU PRIVÉ AU PUBLIC

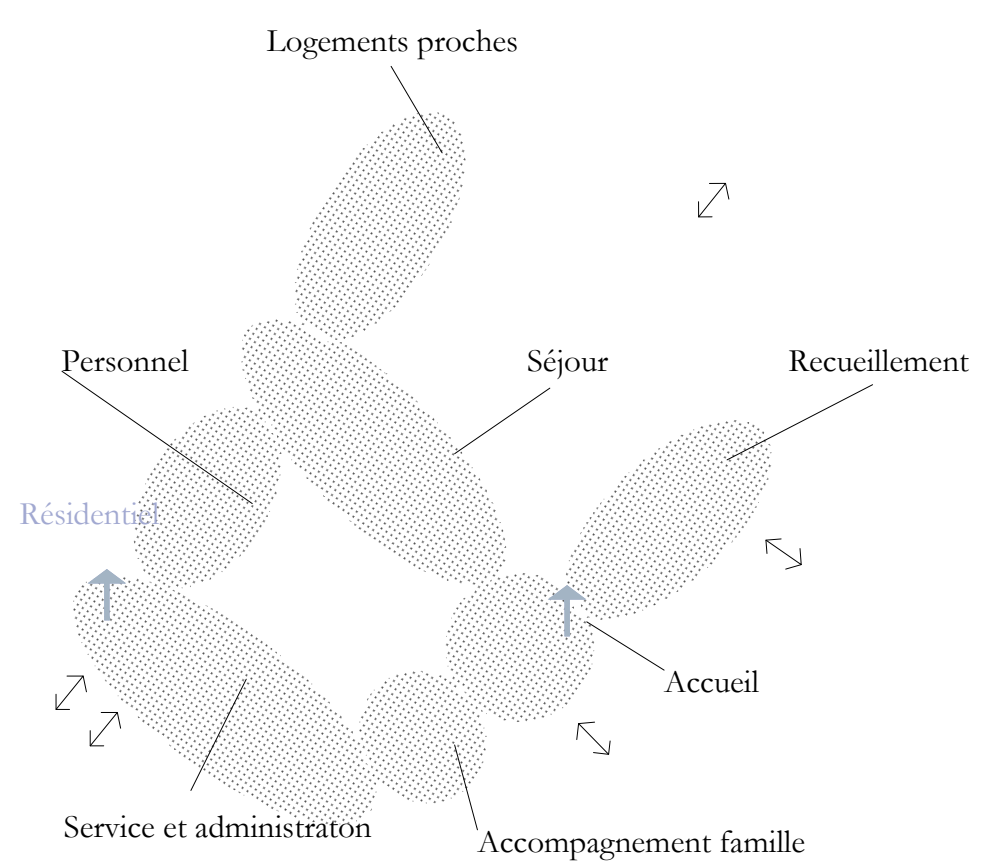


LES ACCES ET FONCTIONS



LA VISION DU LIEU

L'ARCHITECTURE PALLIATIVE :
LA CONCEPTION AU SERVICE DE L'ACCOMPAGNEMENT DE FIN DE VIE

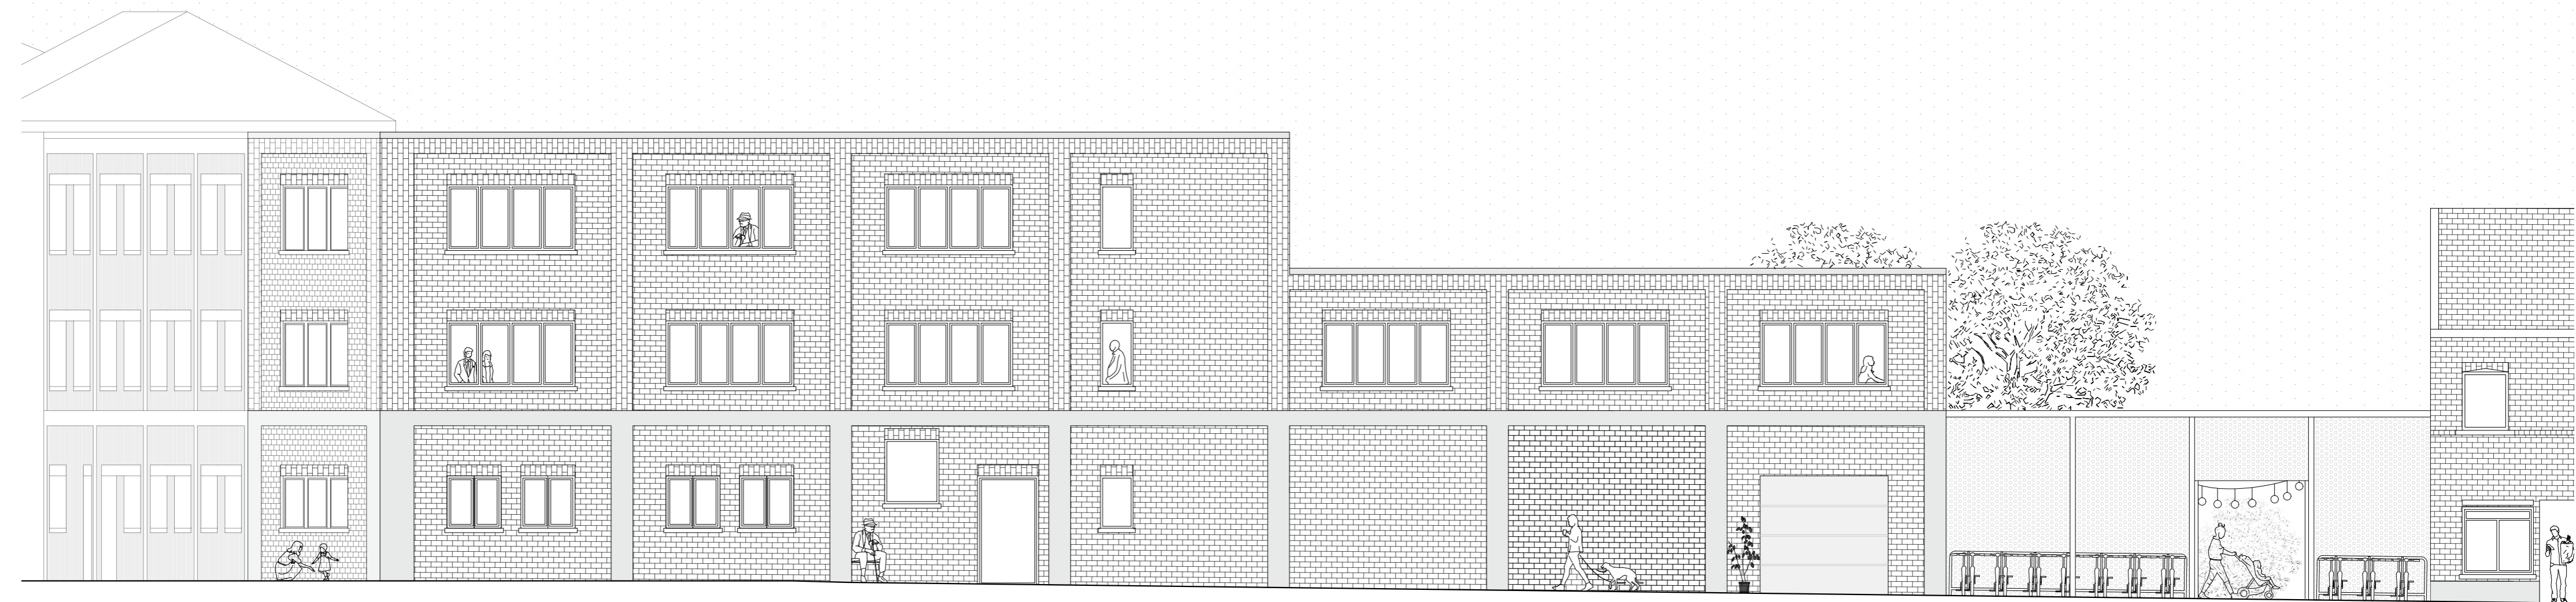

ELEVATION AA






COUPE BB'




1/100


PREMIER ETAGE

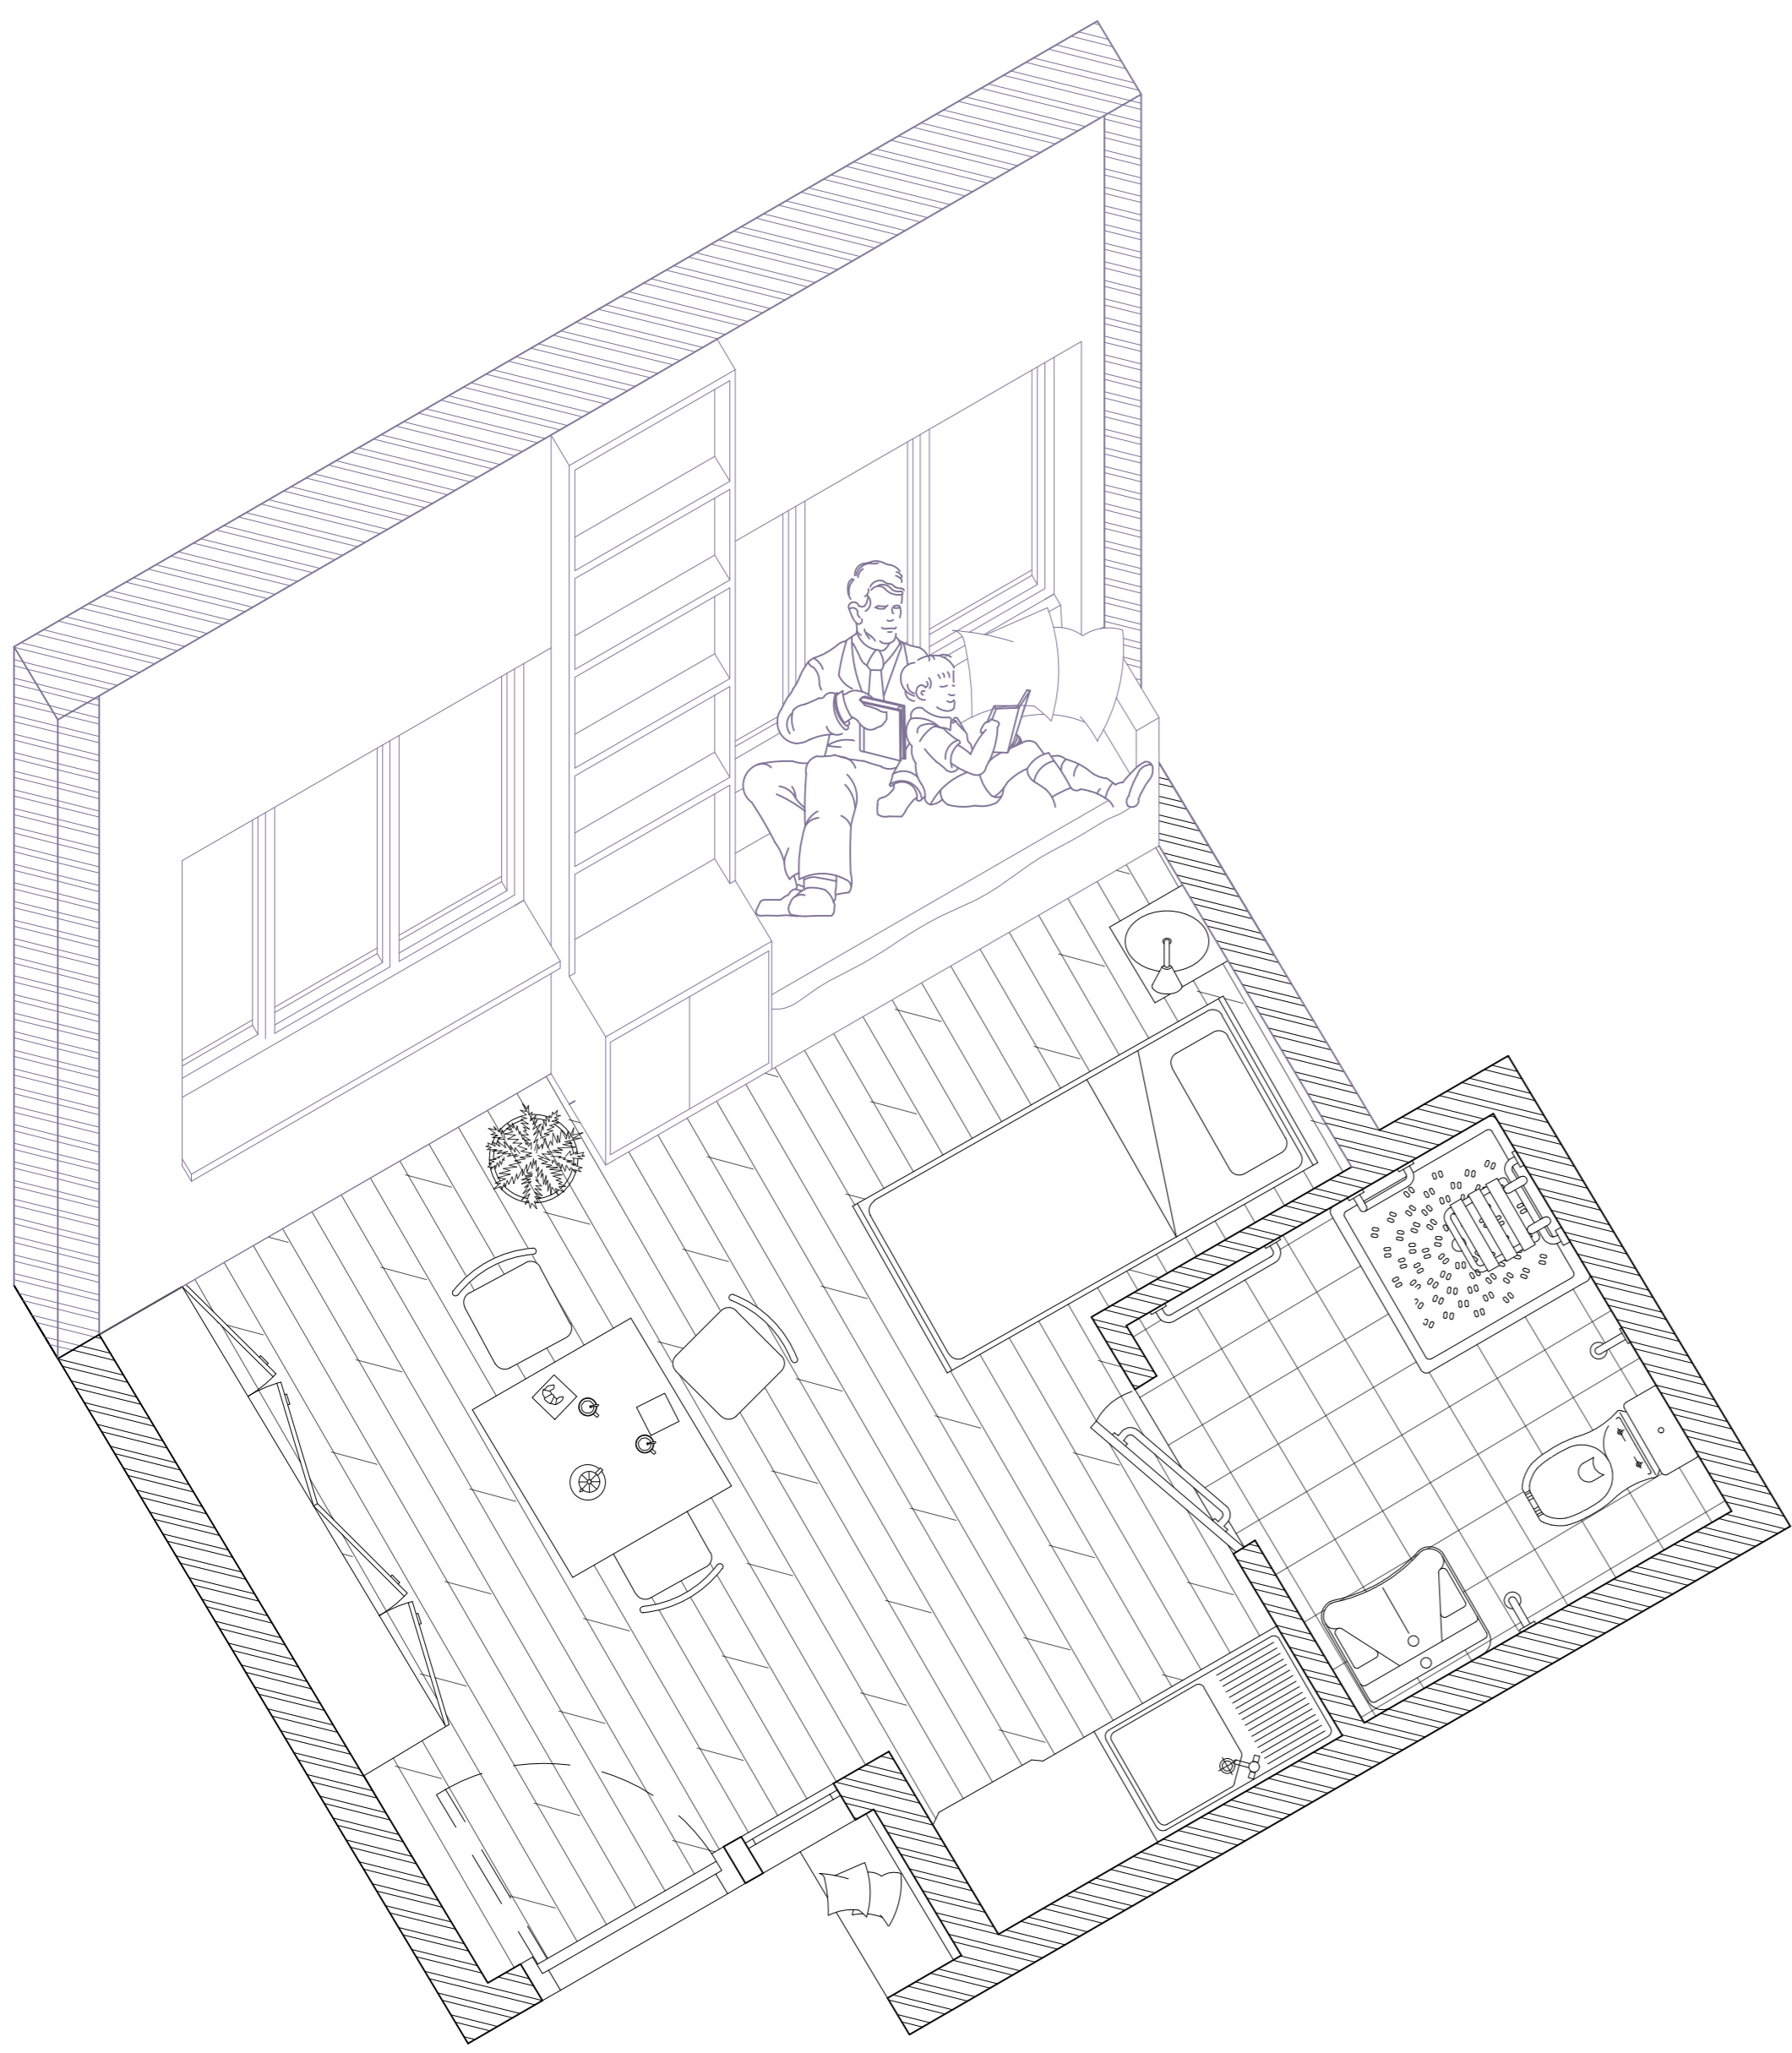






CHEZ SOI

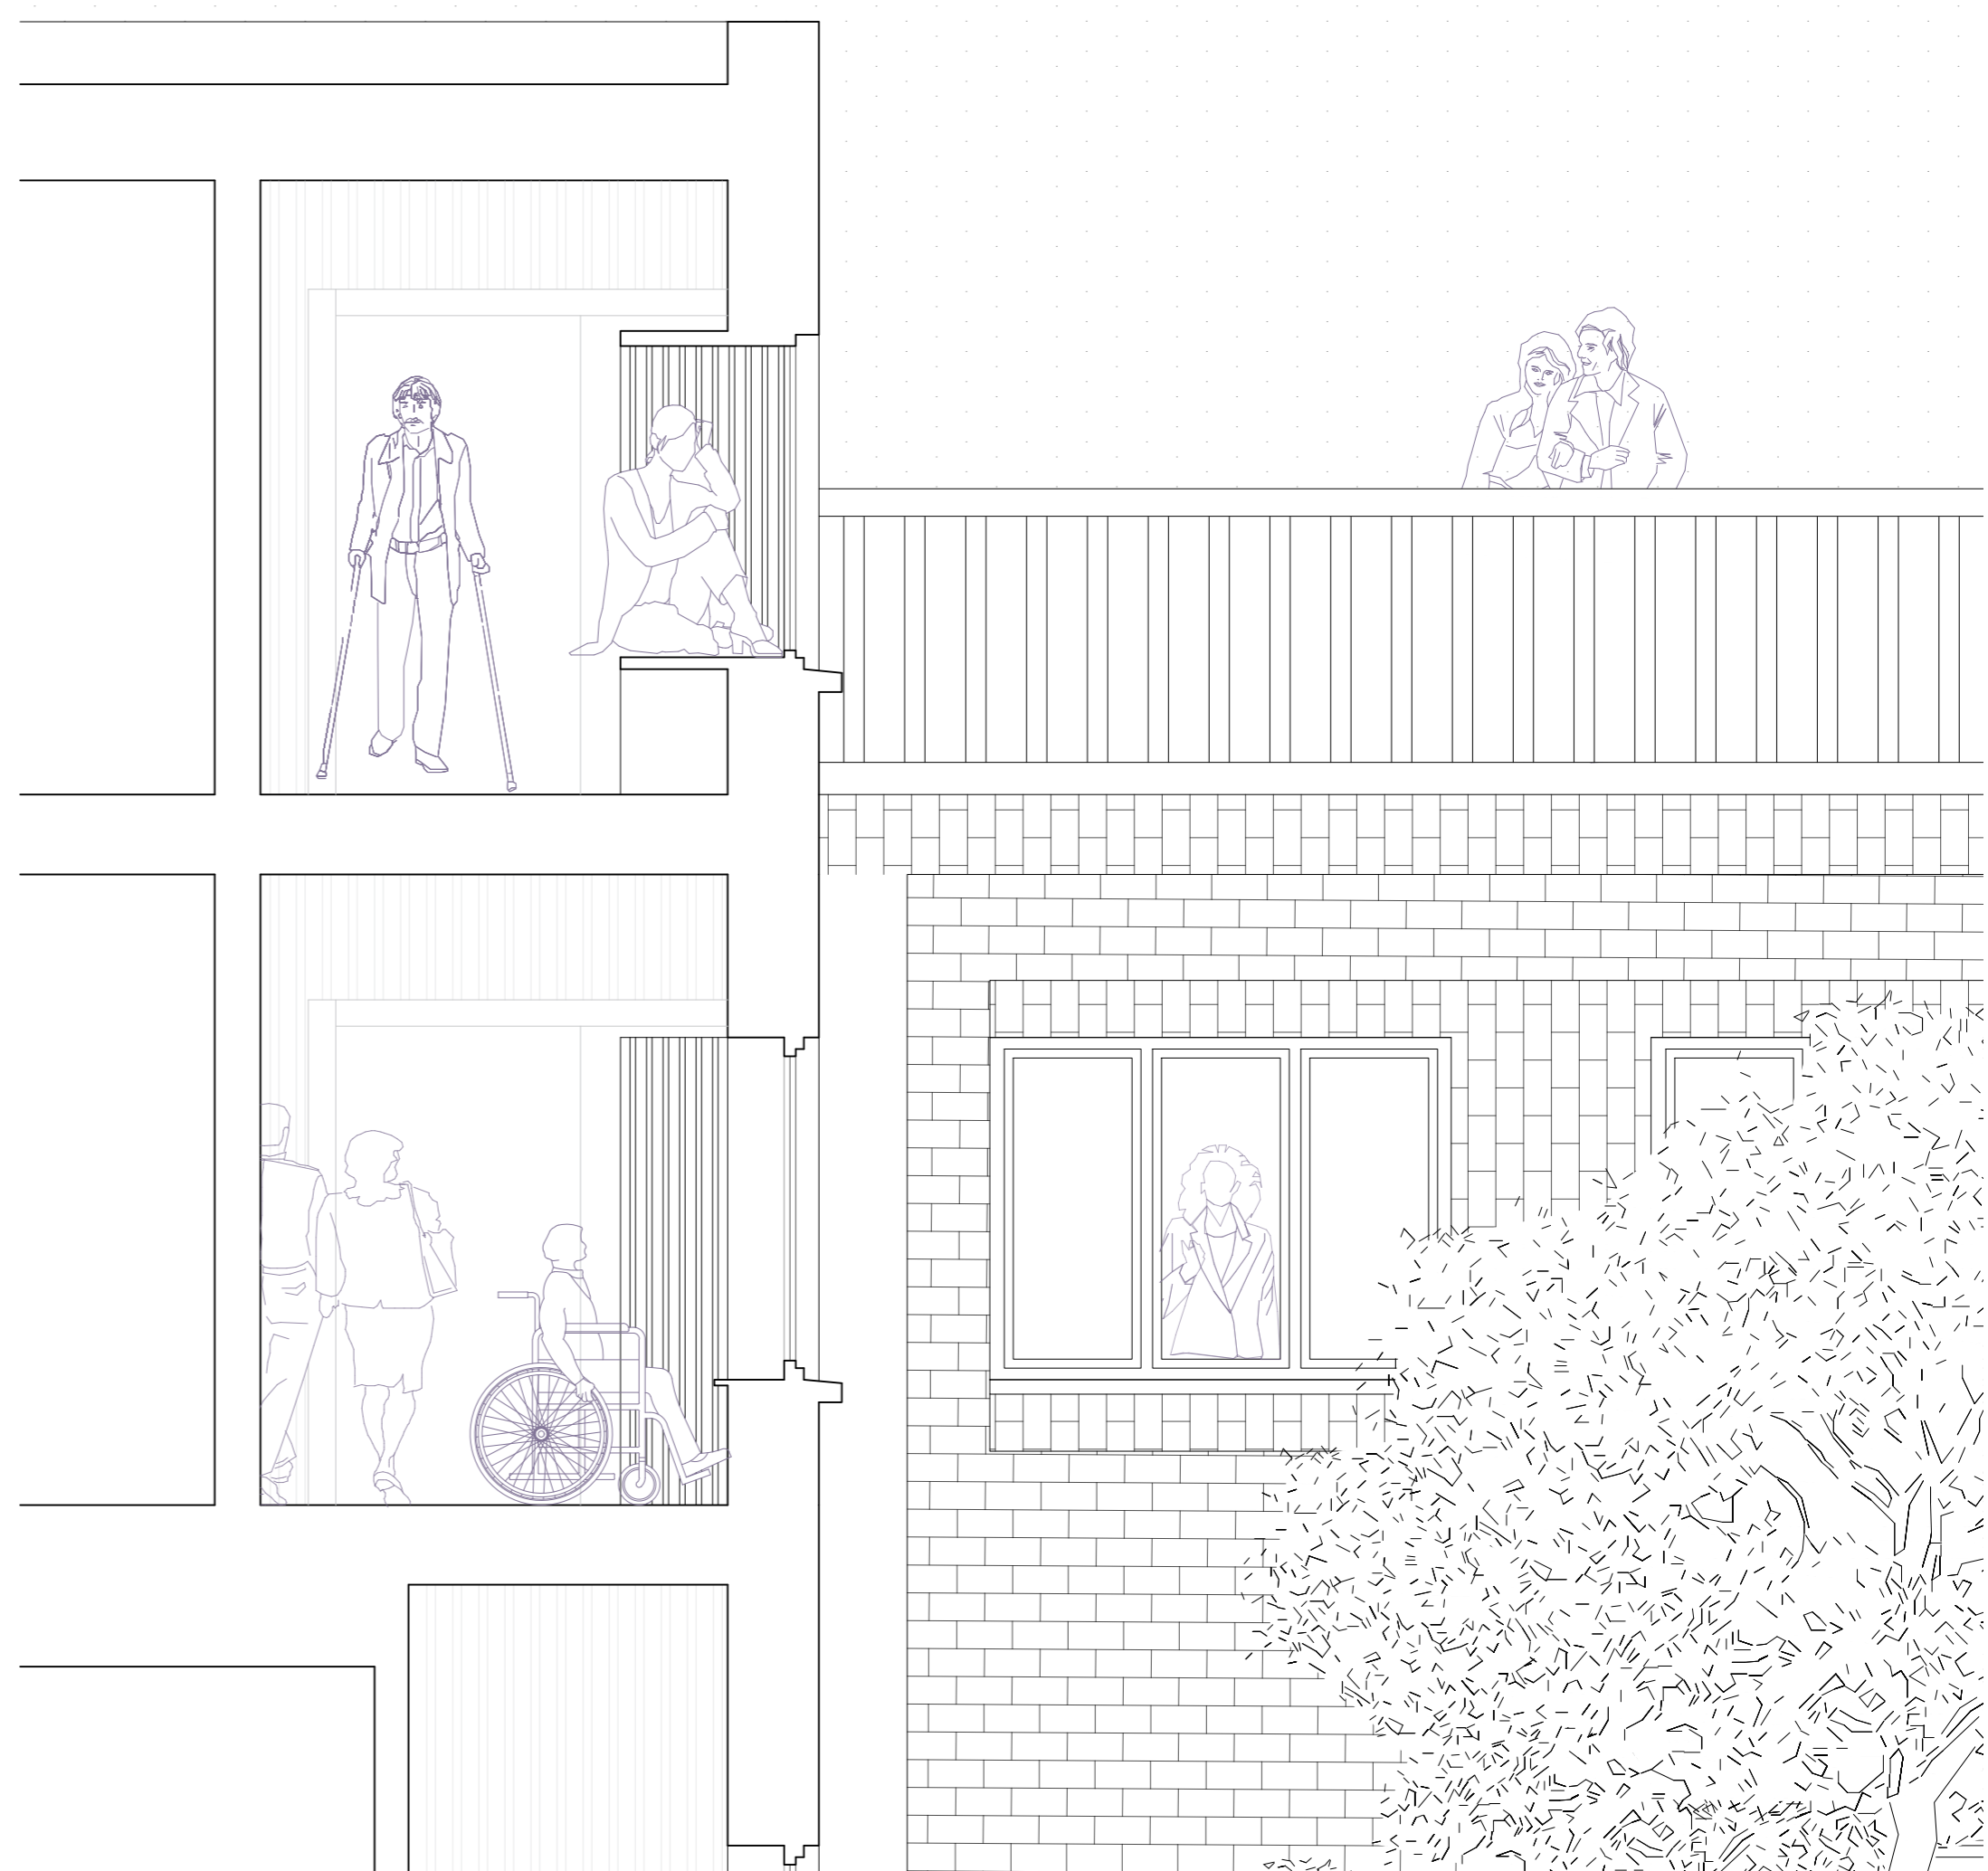

PROCHE DES AUTRES

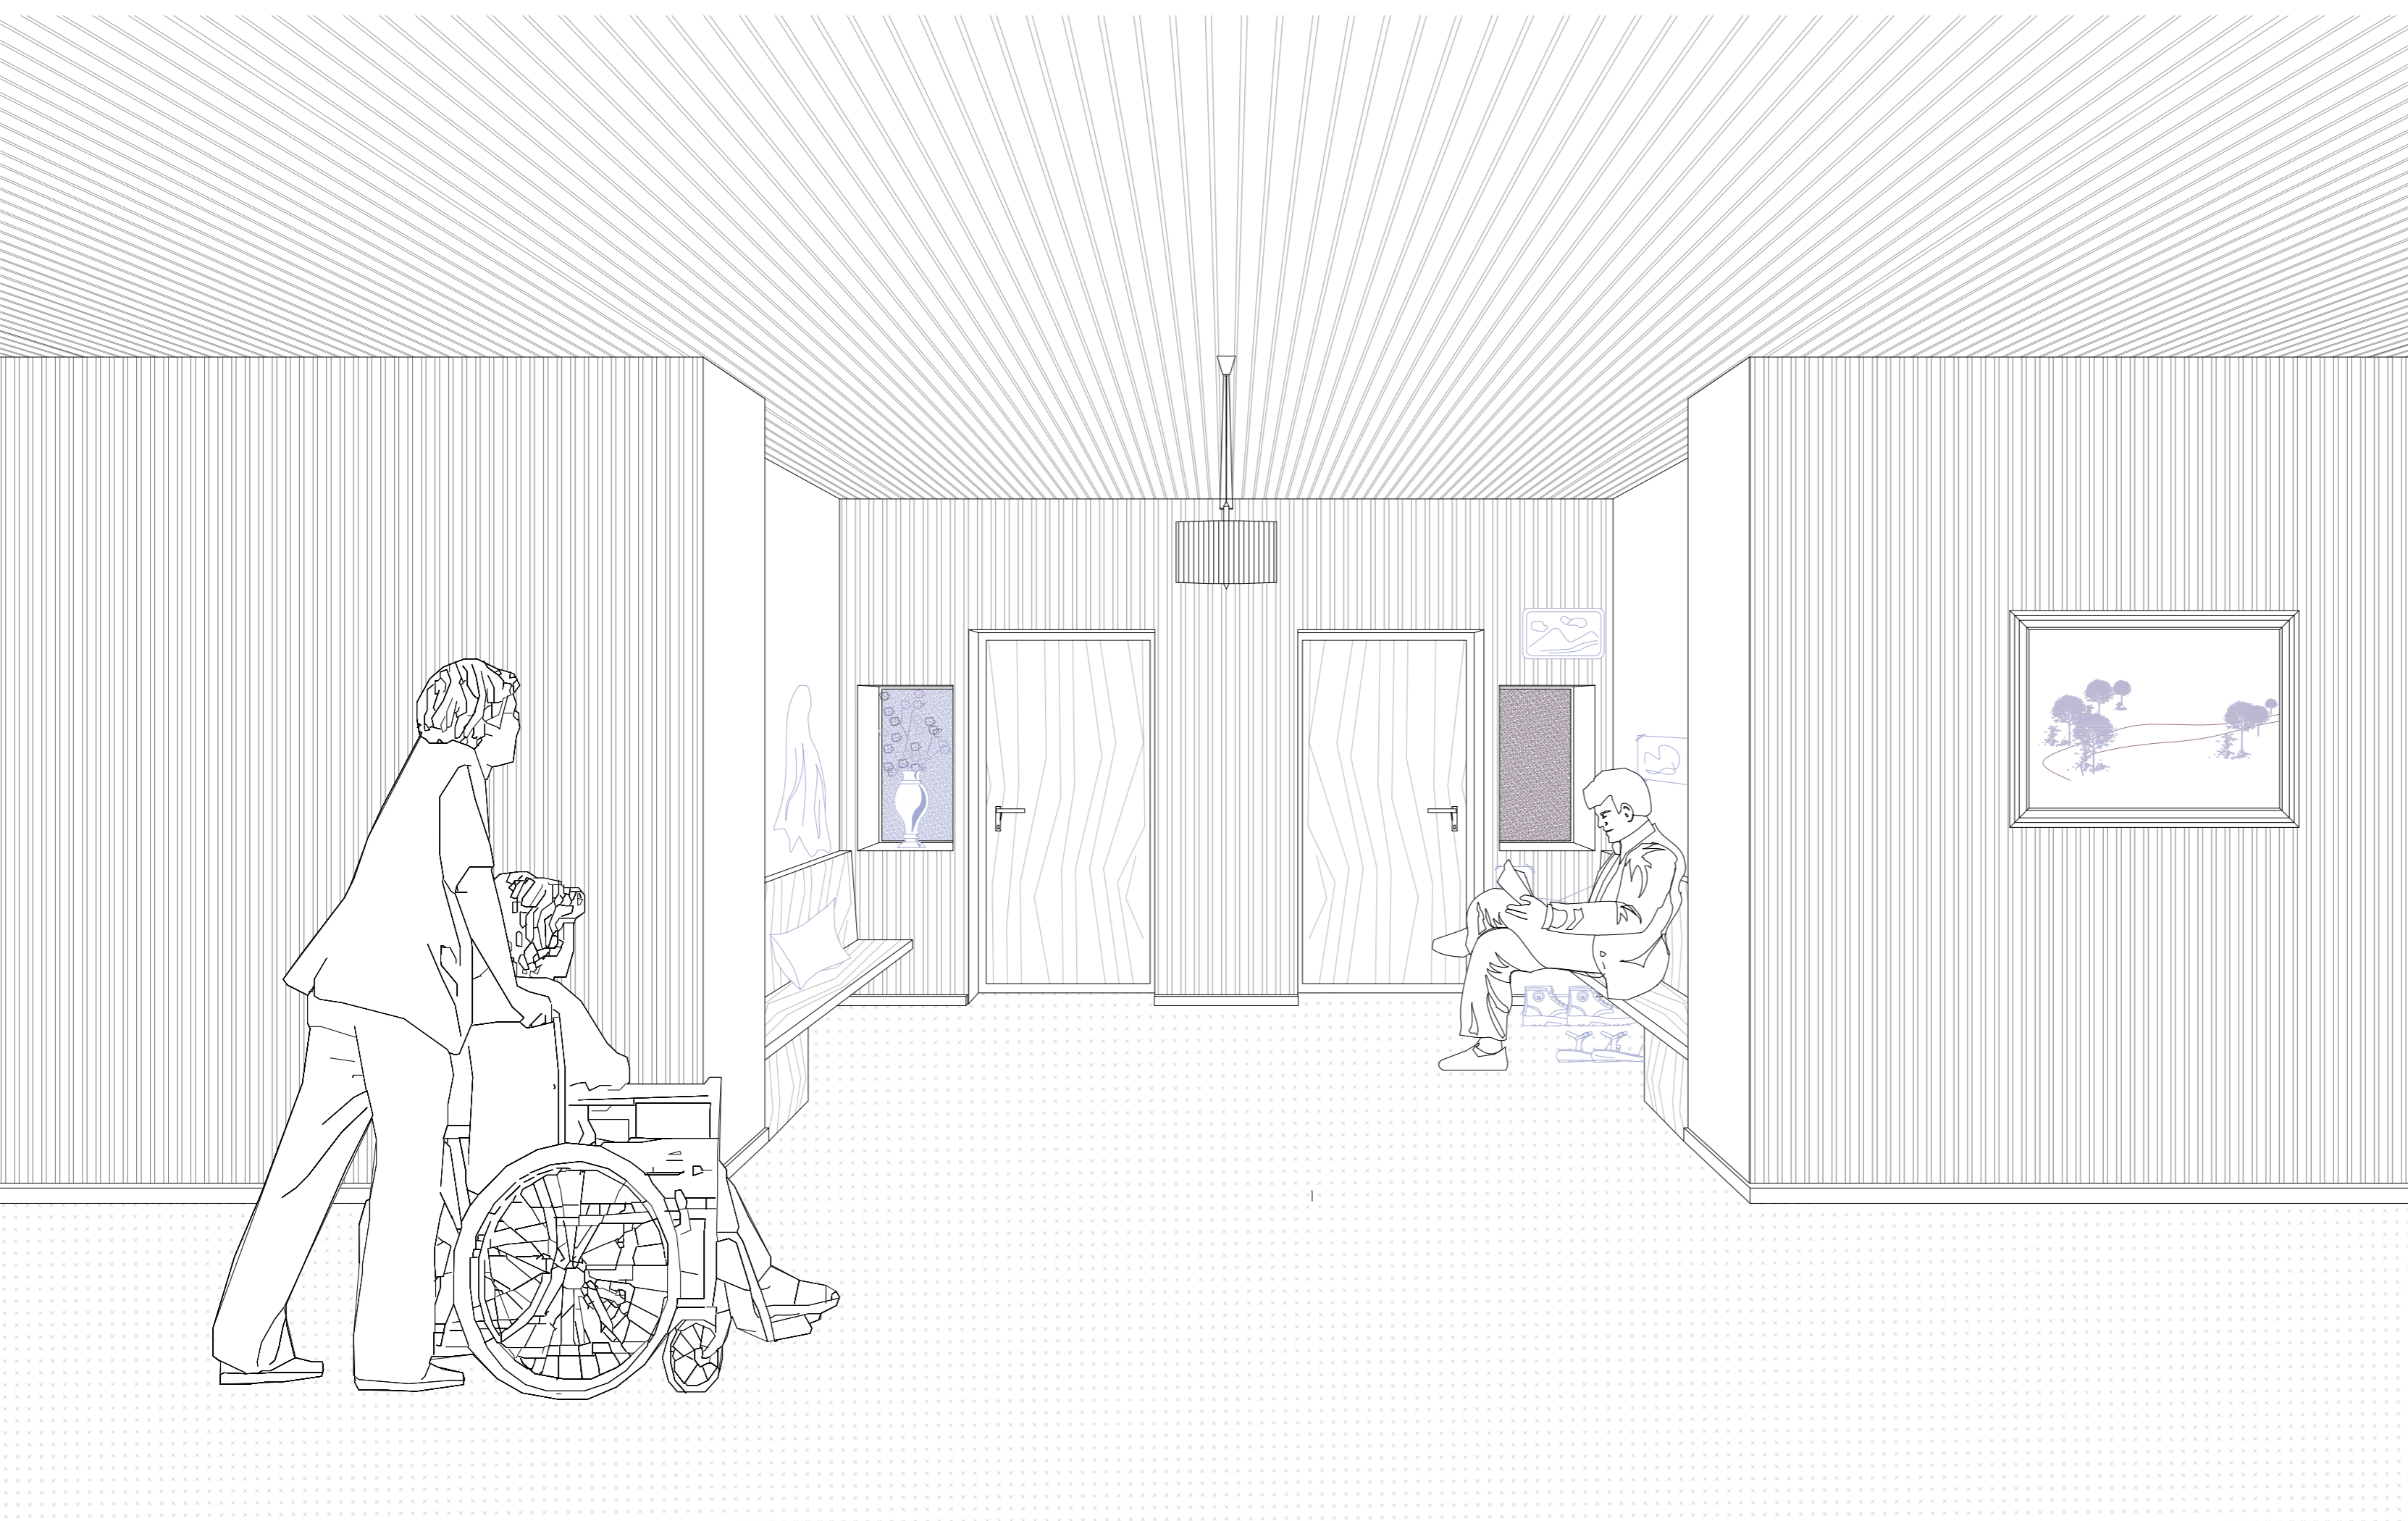

DEVANT CHEZ SOI

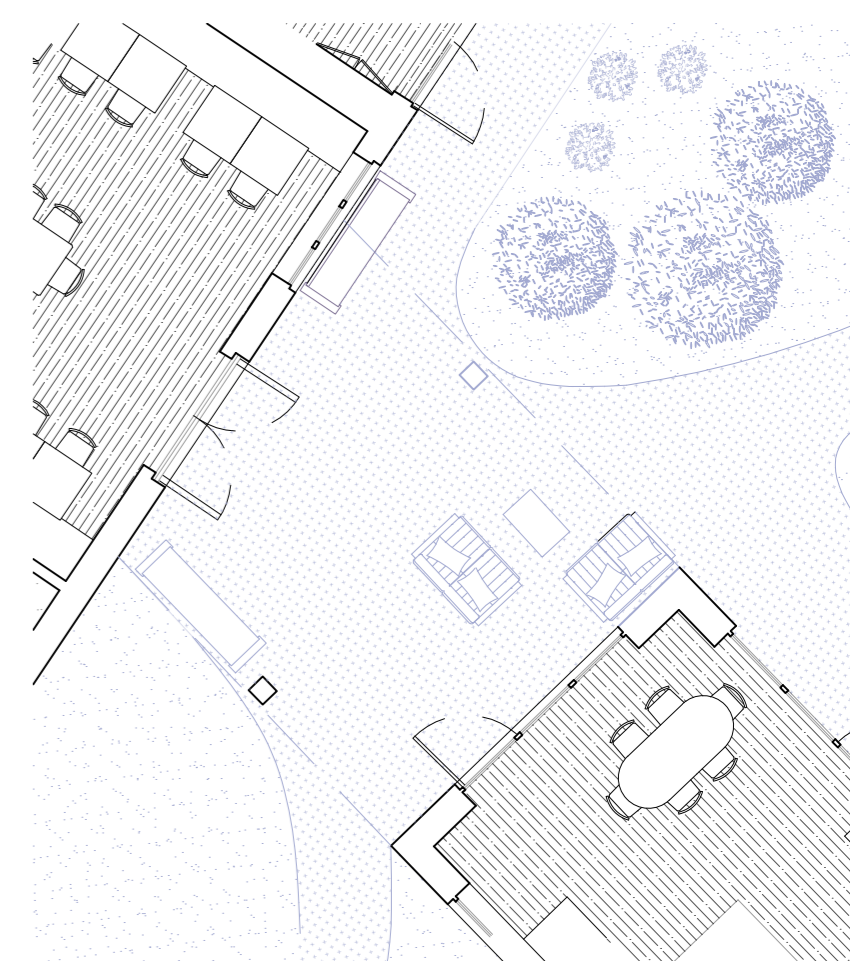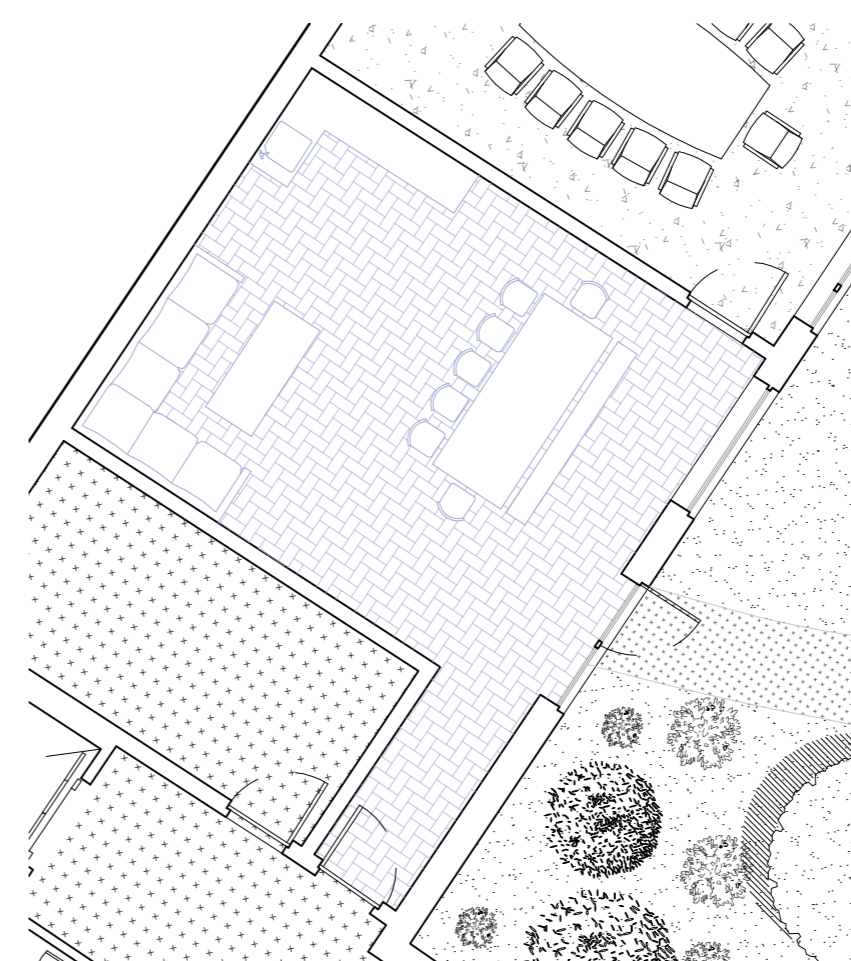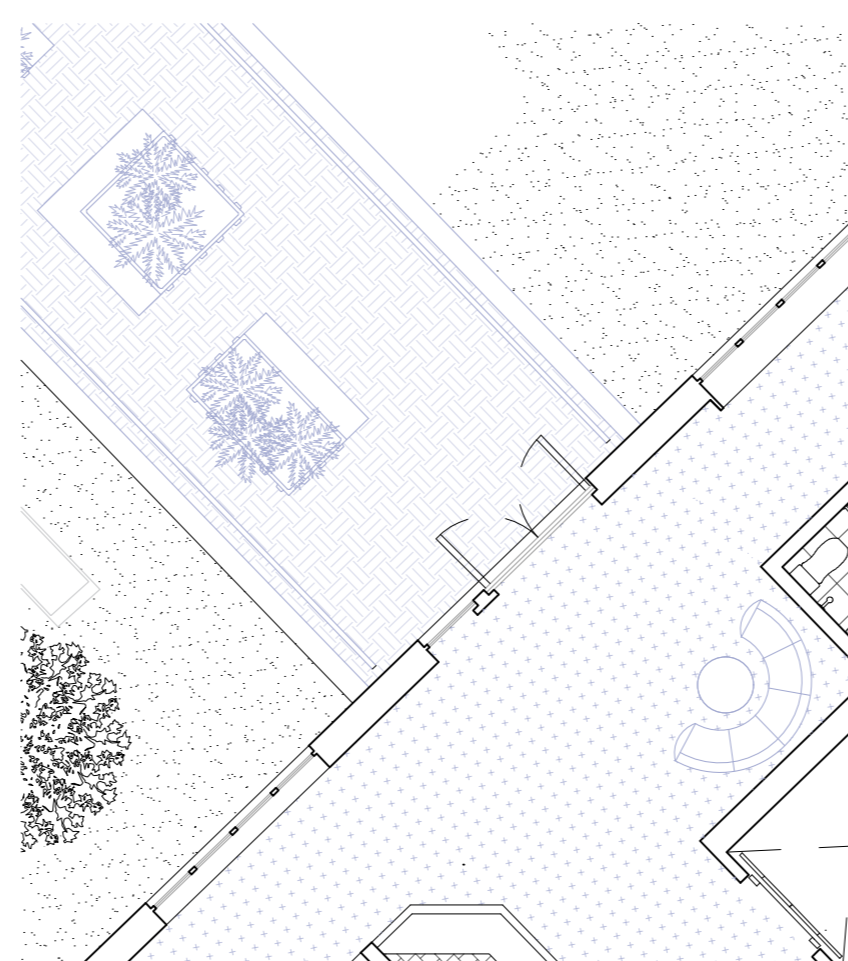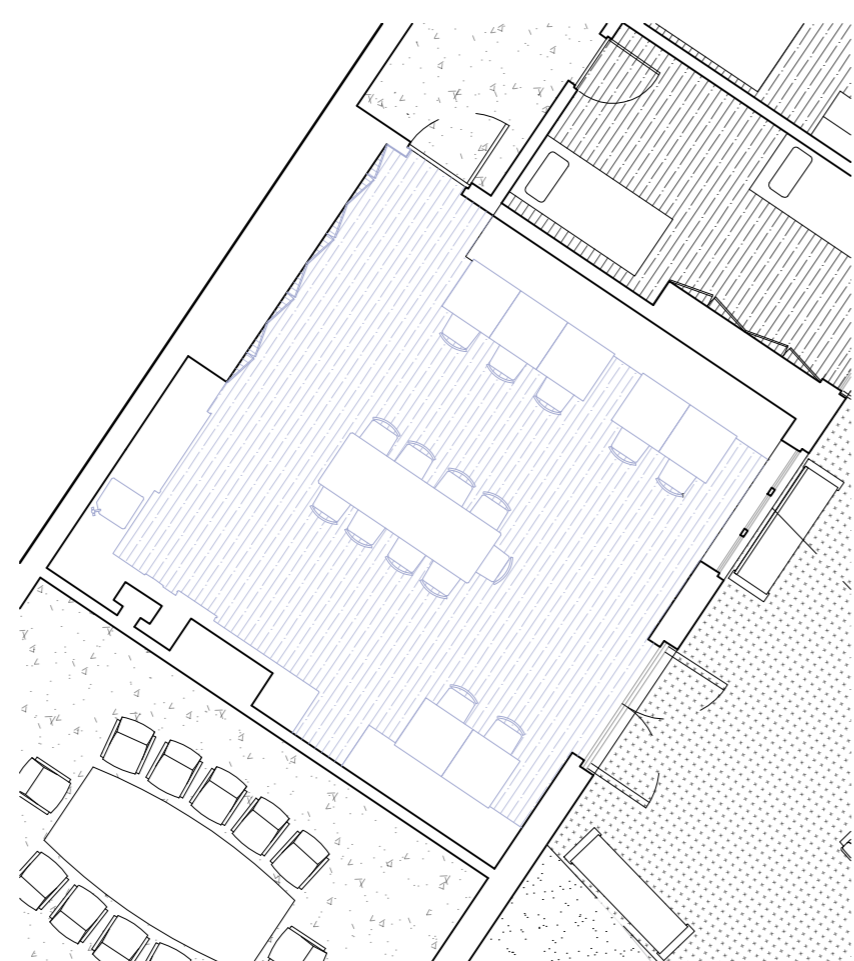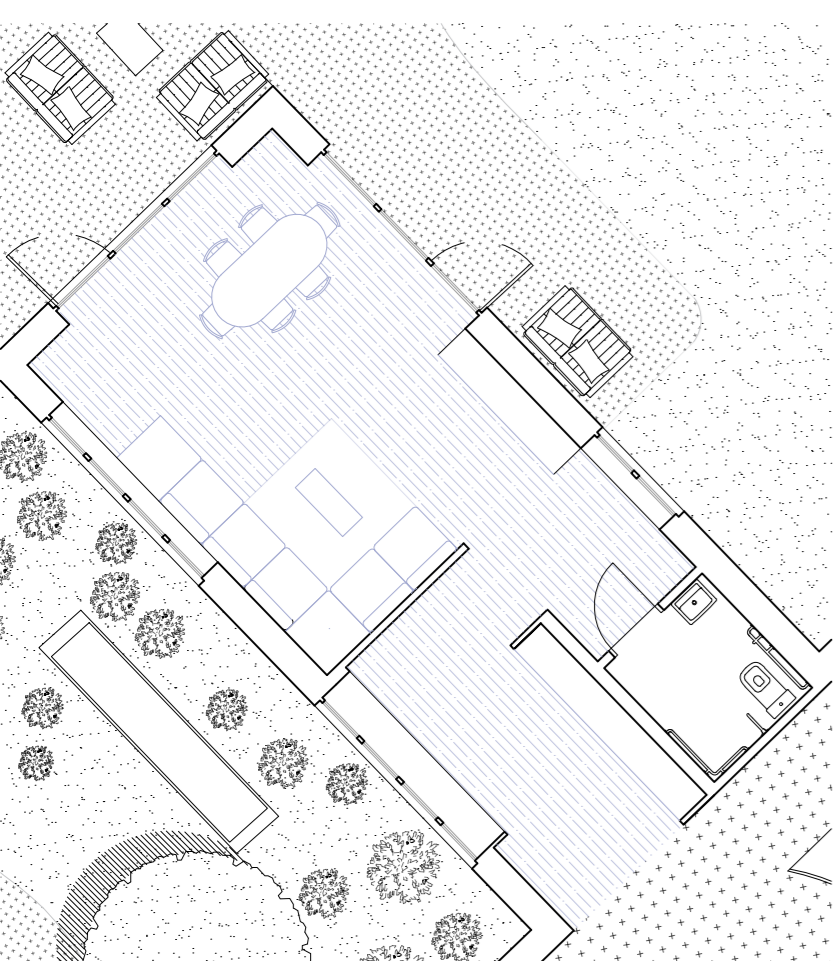

AVEC LES AUTRES